



DUBOIS

EKP

DUBOIS PLATTEGRONDEN

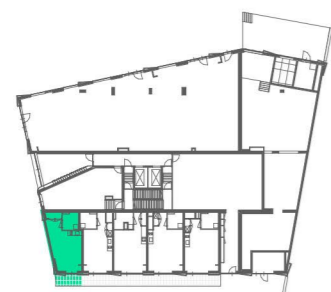


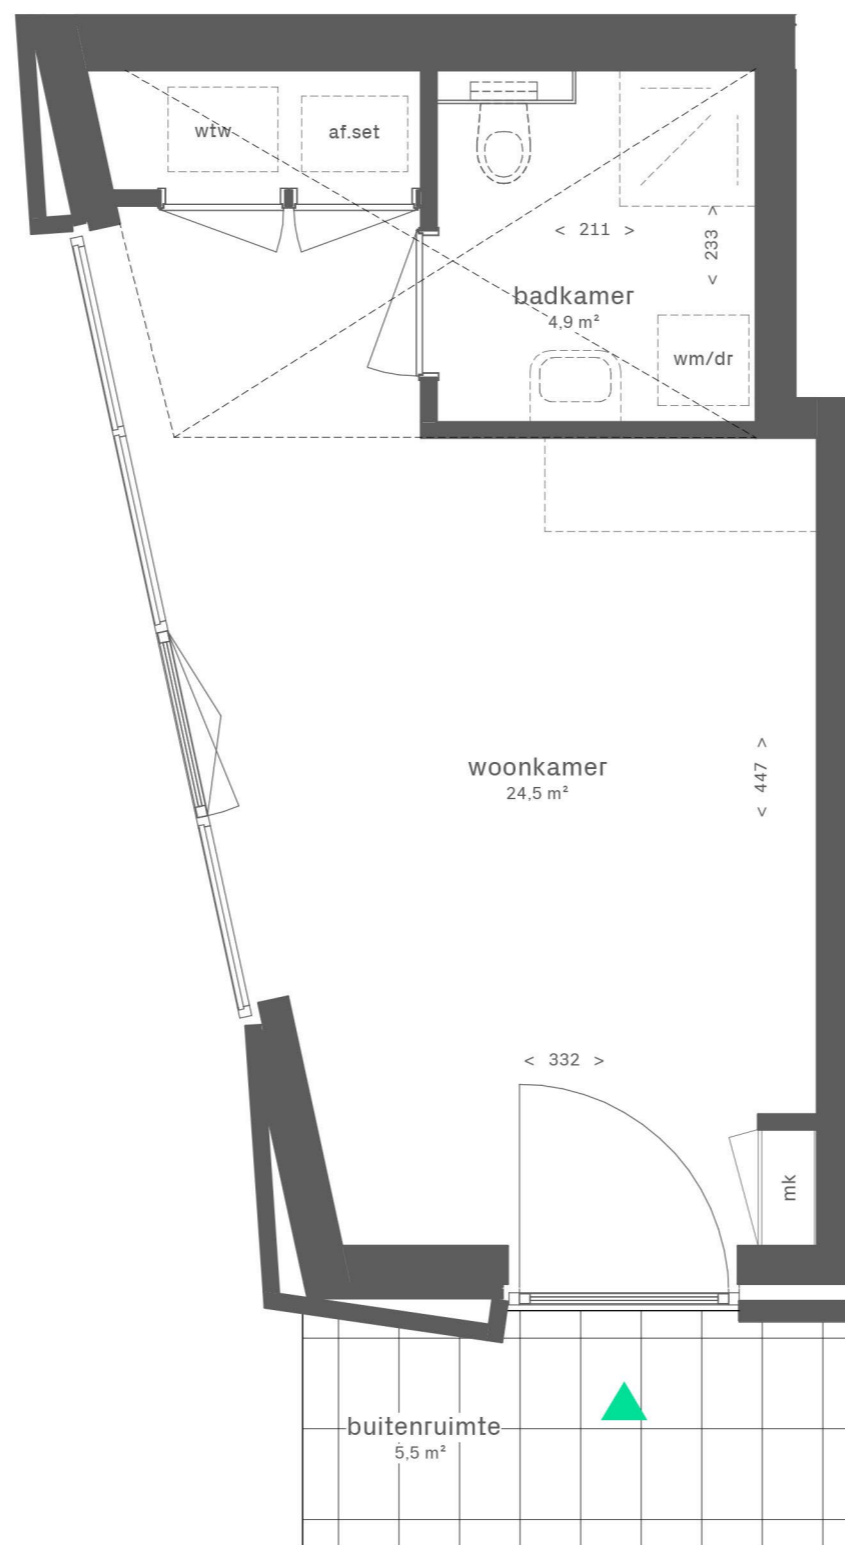

Begane grond




Zuidgevel

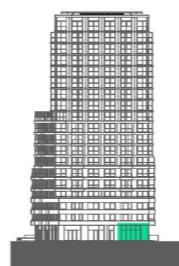

Westgevel




Noordgevel / Dieze

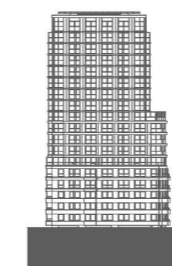

Oostgevel / Binnenstad

DUBOIS 
EKP 

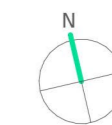


Dubois

Bouwnummer DU.bg.1
Woningtype DU-q5

Gebruiksoppervlakte: 31,3 m²
Buitenruimte: 5,5 m²
Totaal: 36,8 m²


Schaal

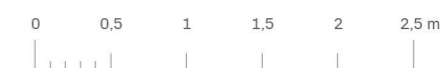

1:50 (A3)




DUBOIS 
 EKP 

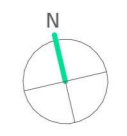

Dubois

Bouwnummer DU.bg.1
 Woningtype DU-q5


Gebruiksoppervlakte:	31,3 m ²
Buitenruimte:	5,5 m ²
Totaal:	36,8 m ²

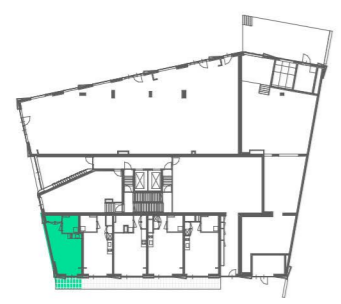


Begane grond



Zuidgevel

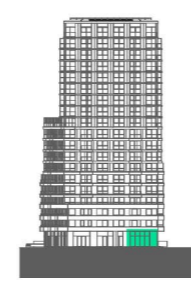



Westgevel

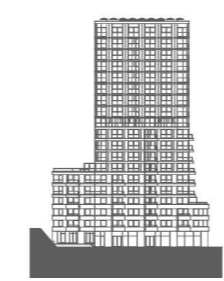

Noordgevel / Dieze




Oostgevel / Binnenstad

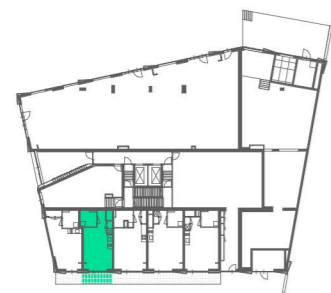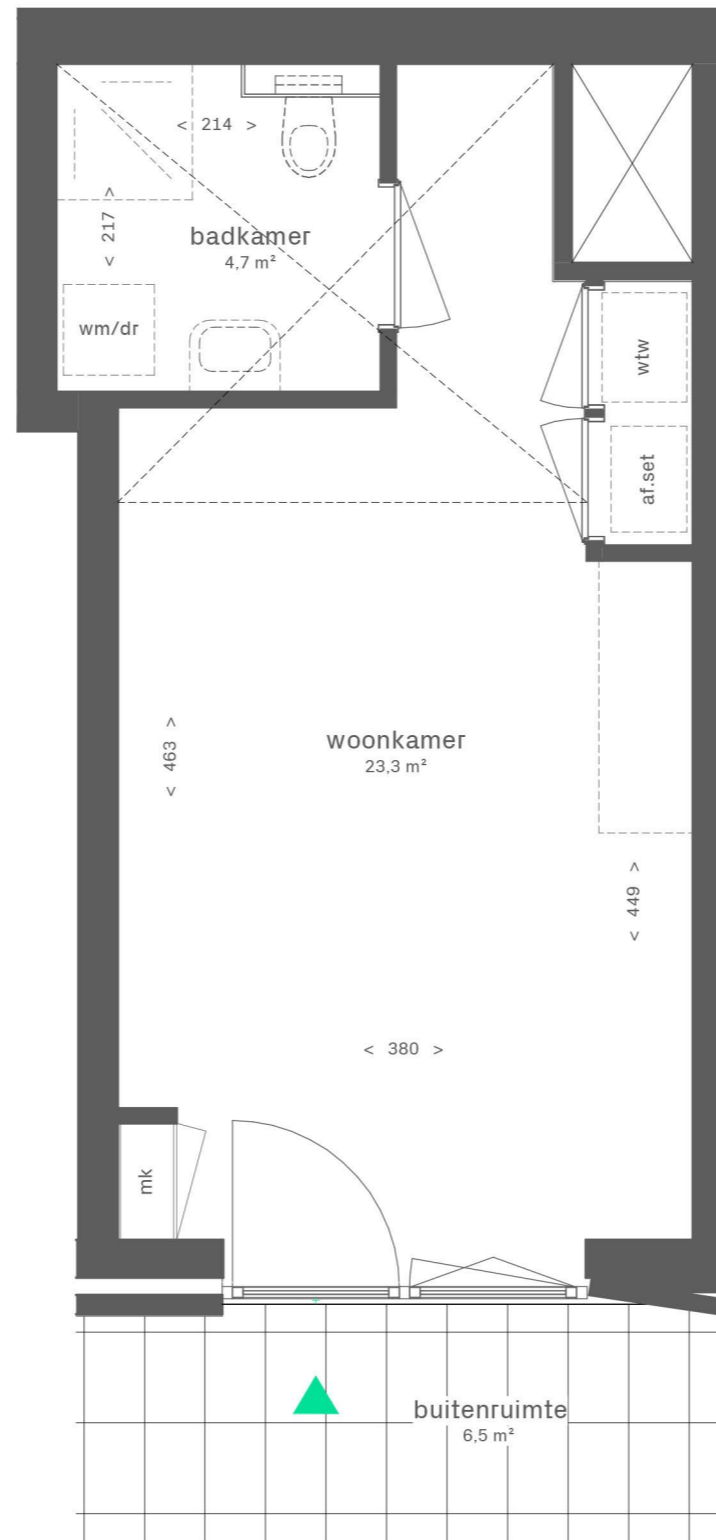

Begane grond



Zuidgevel

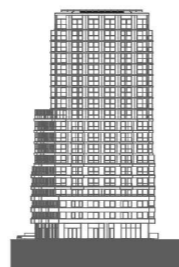

Westgevel




Noordgevel / Dieze



Oostgevel / Binnenstad

DUBOIS  

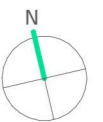

Dubois


Bouwnummer DU.bg.2
Woningtype DU-q4

Gebruiksoppervlakte: 29,9 m²
Buitenruimte: 6,5 m²
Totaal: 36,4 m²


Schaal



1:50 (A3)

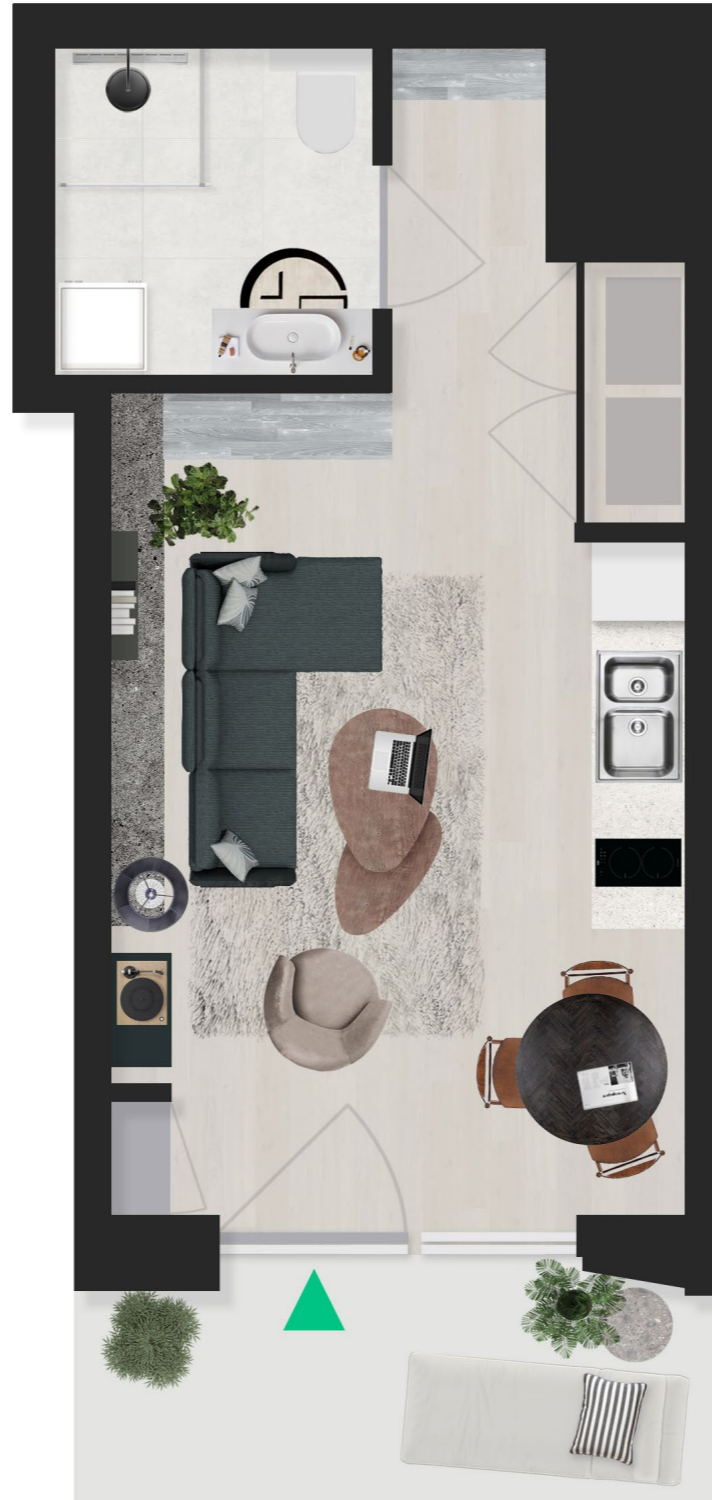


DUBOIS 
EKP 

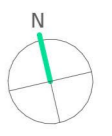

Dubois

Bouwnummer DU.bg.2
 Woningtype DU-q4


Gebruiksoppervlakte:	29,9 m ²
Buitenruimte:	6,5 m ²
Totaal:	36,4 m ²

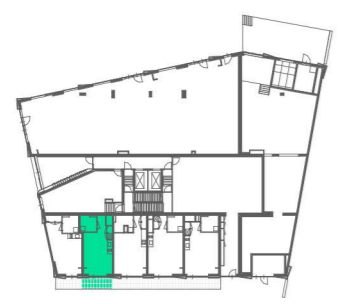


Begane grond



Zuidgevel

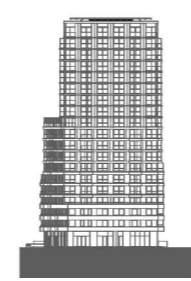



Westgevel

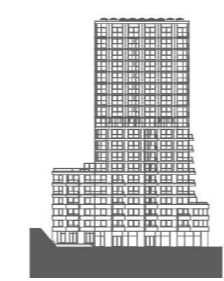

Noordgevel / Dieze




Oostgevel / Binnenstad

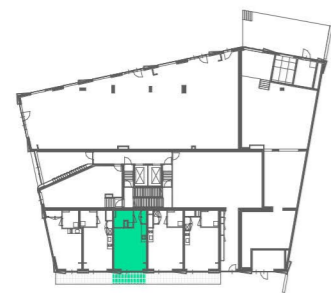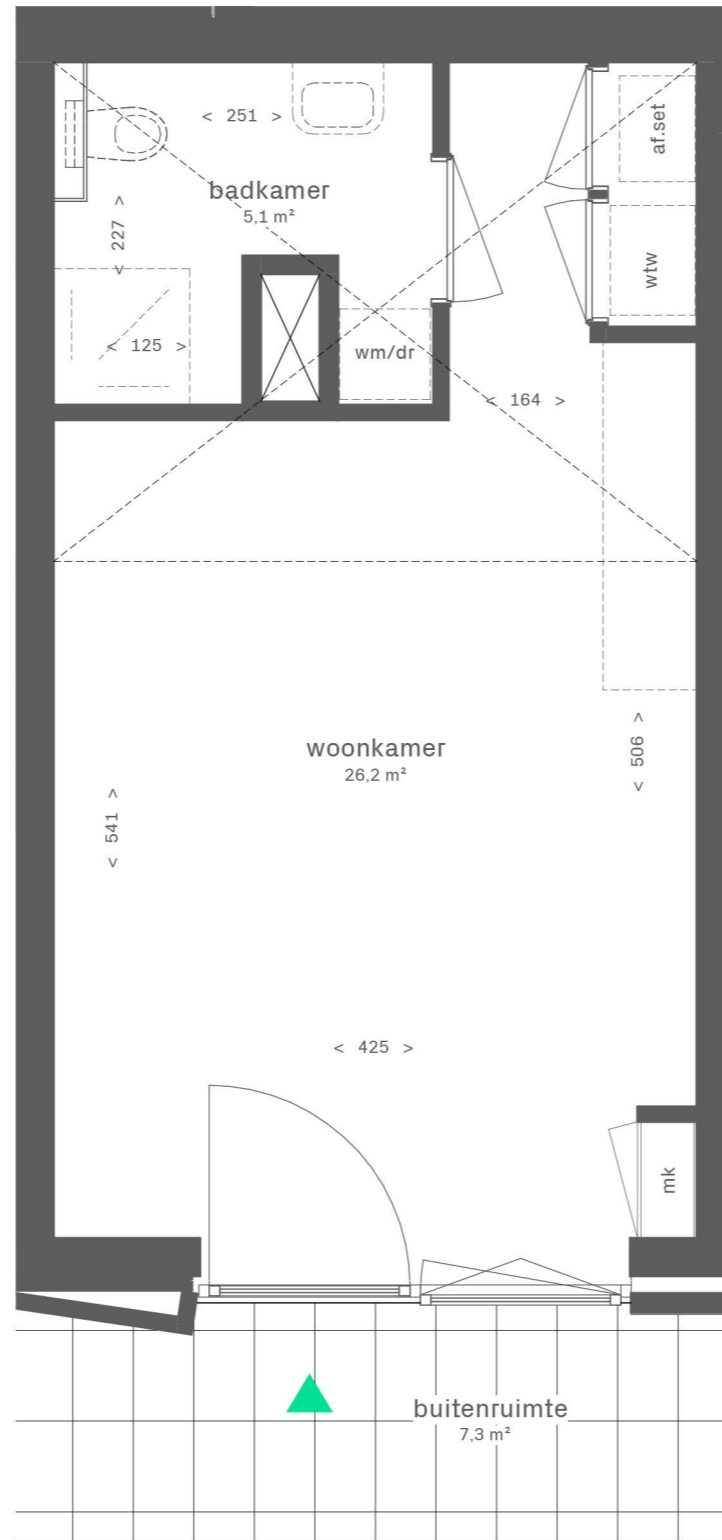

Begane grond



Zuidgevel

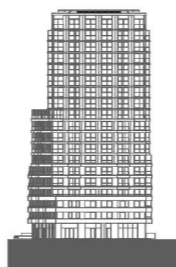

Westgevel




Noordgevel / Dieze



Oostgevel / Binnenstad

DUBOIS 
EKP 

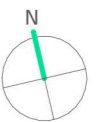

Dubois


Bouwnummer DU.bg.3
 Woningtype DU-q3

Gebruiksoppervlakte: 33,9 m²
 Buitenruimte: 7,3 m²
 Totaal: 41,2 m²


Schaal



1:50 (A3)

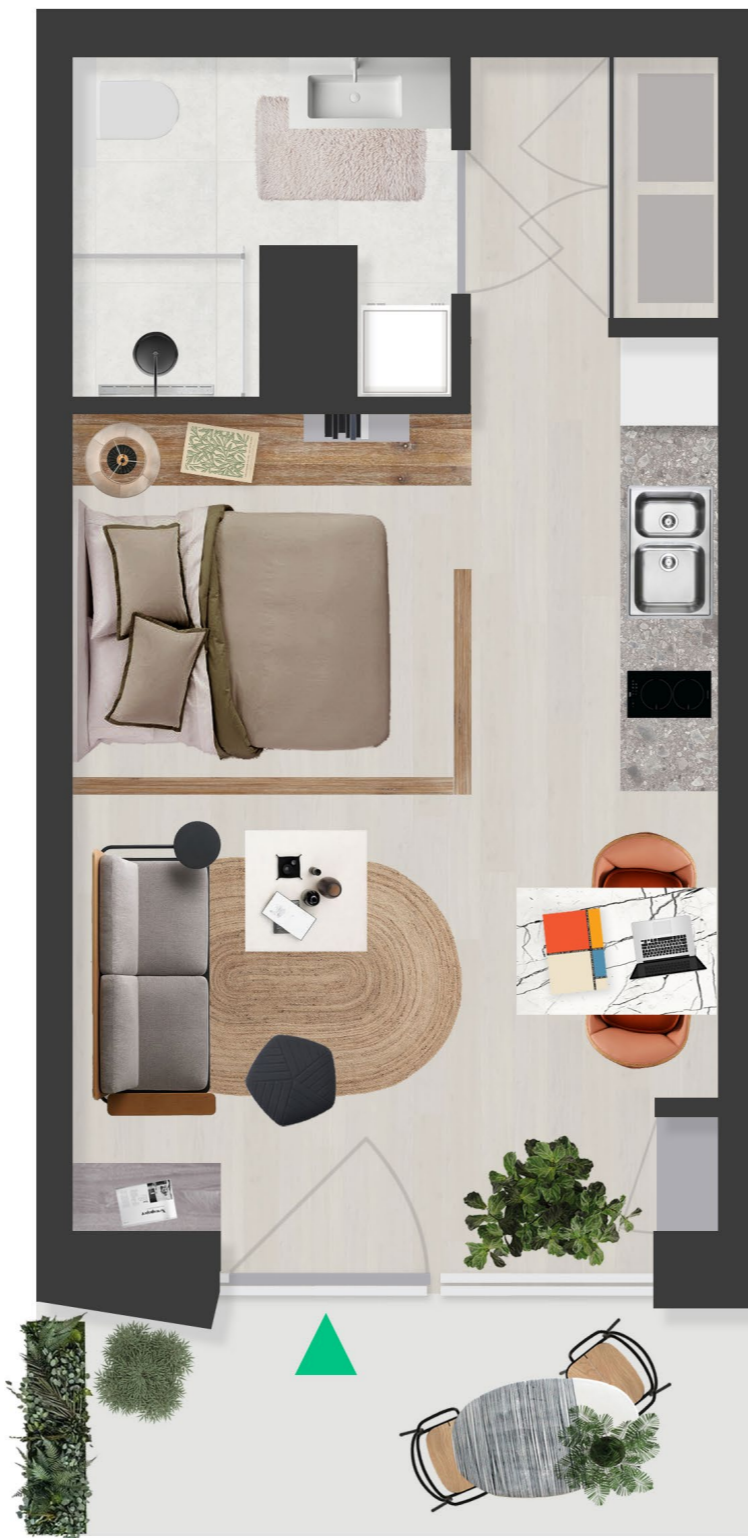


DUBOIS 
 EKP 

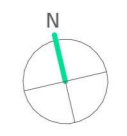

Dubois

Bouwnummer DU.bg.3
 Woningtype DU-q3


Gebruiksoppervlakte:	33,9 m ²
Buitenruimte:	7,3 m ²
Totaal:	41,2 m ²

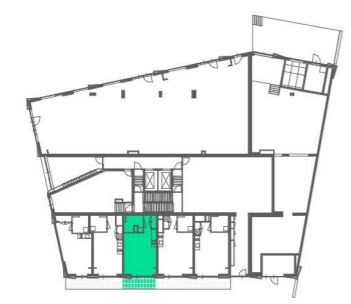


Begane grond



Zuidgevel

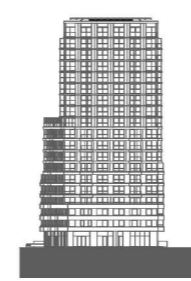



Westgevel

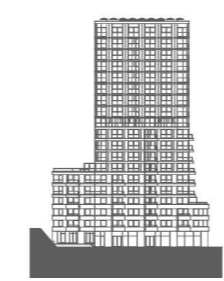

Noordgevel / Dieze



Oostgevel / Binnenstad

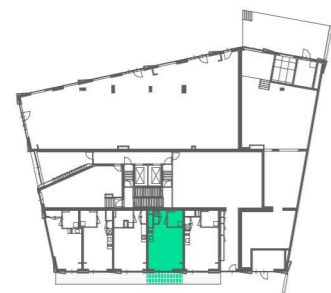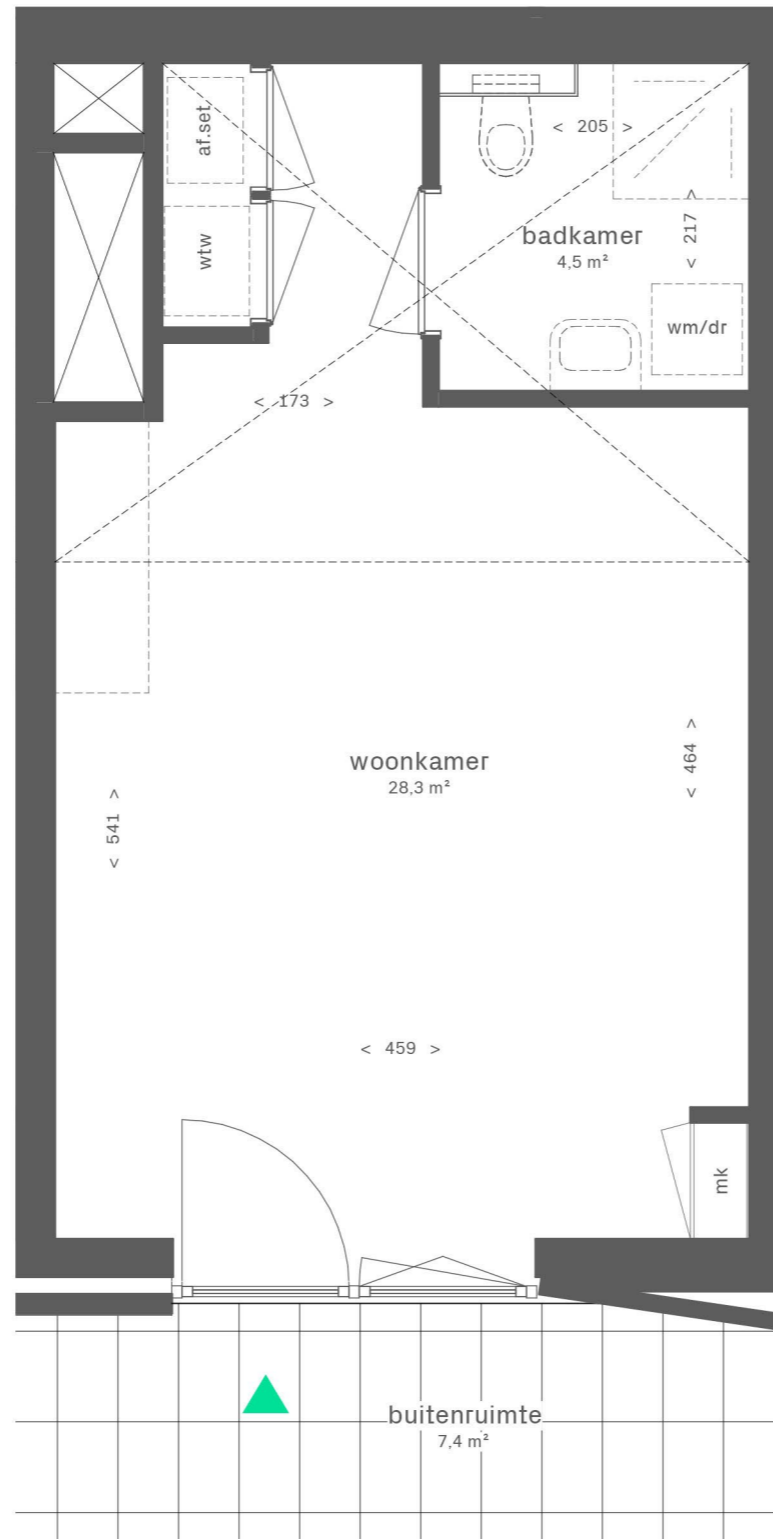

Begane grond



Zuidgevel



Westgevel




Noordgevel / Dieze



Oostgevel / Binnenstad

DUBOIS 
EKP 

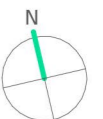

Dubois



Bouwnummer DU.bg.4
Woningtype DU-q2

Gebruiksoppervlakte: 34,8 m²
Buitenruimte: 7,4 m²
Totaal: 42,2 m²

Schaal




1:50 (A3)

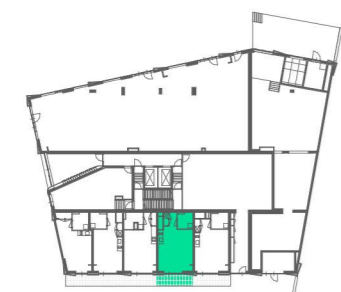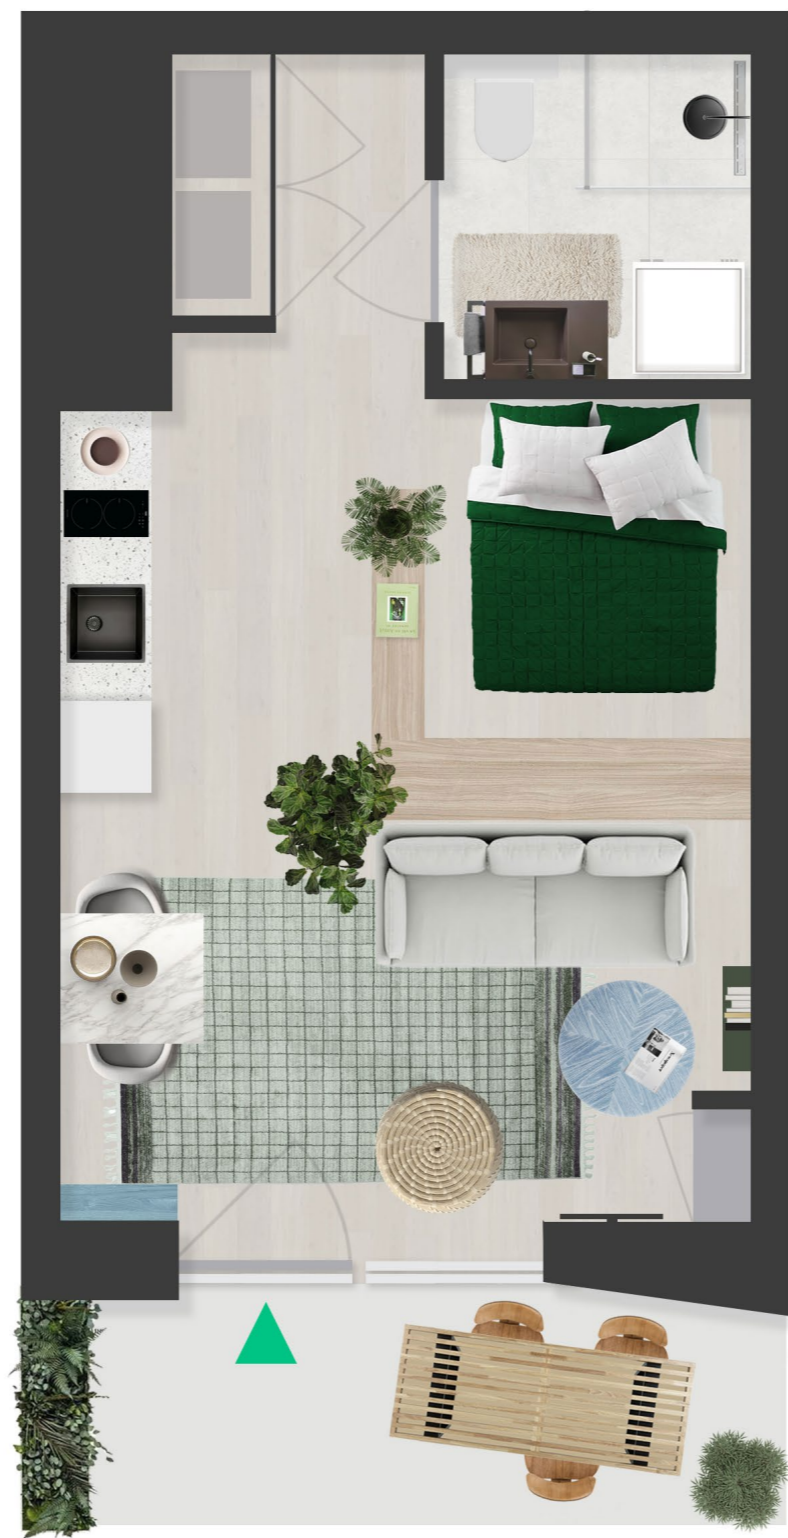

Begane grond




Zuidgevel

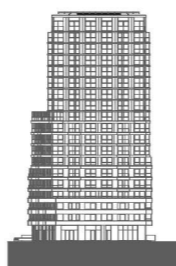

Westgevel



Noordgevel / Dieze

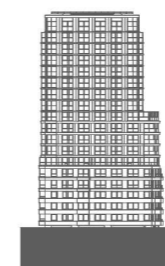

Oostgevel / Binnenstad



DUBOIS 
EKP 



Dubois

Bouwnummer DU.bg.4
 Woningtype DU-q2


Gebruiksoppervlakte:	34,8 m ²
Buitenruimte:	7,4 m ²
Totaal:	42,2 m ²

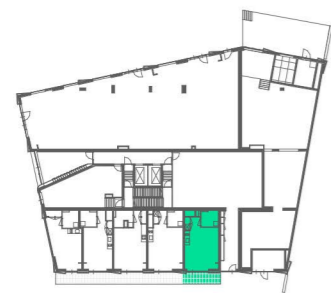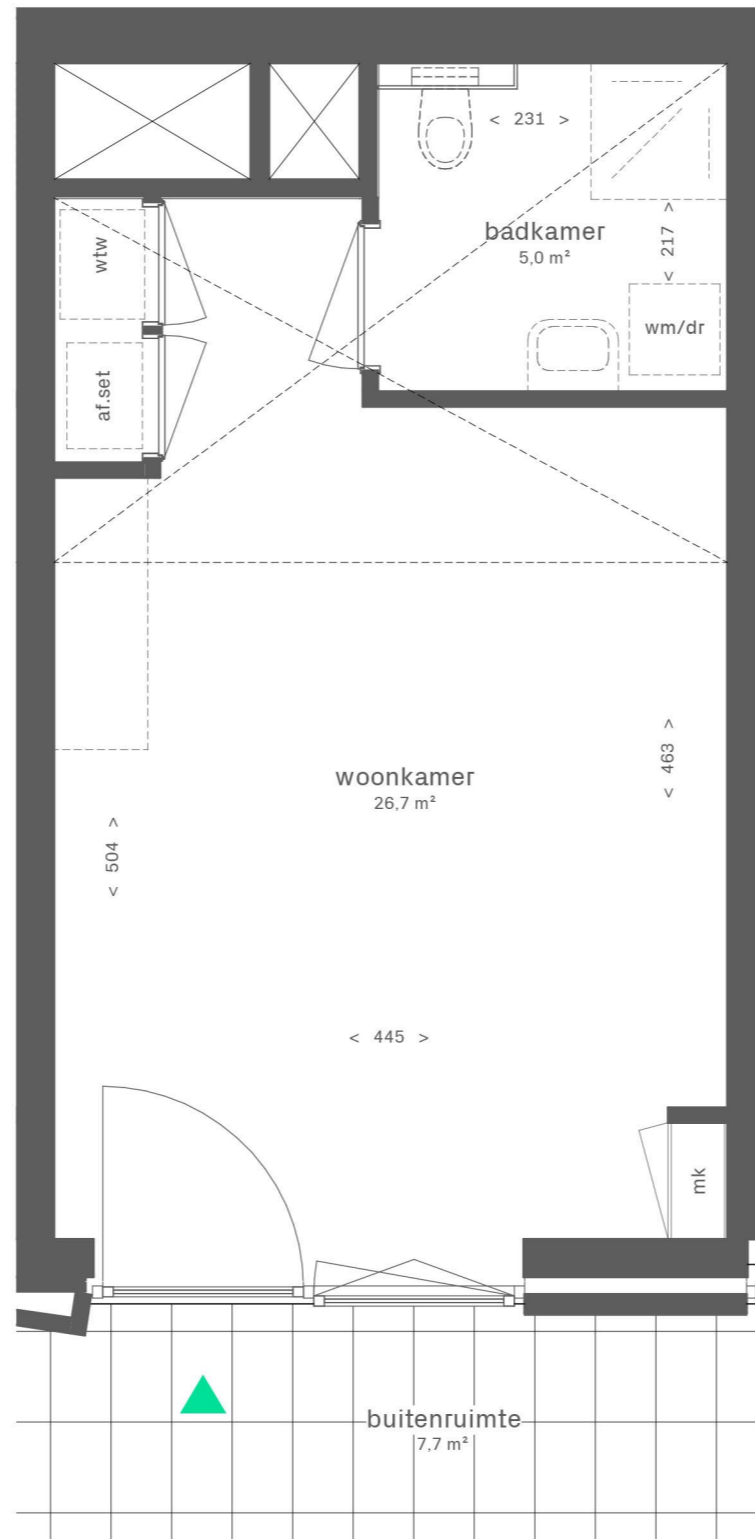

Begane grond



Zuidgevel

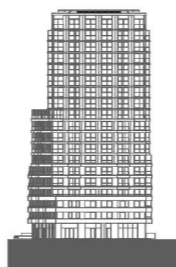

Westgevel




Noordgevel / Dieze



Oostgevel / Binnenstad

DUBOIS 
 EKP 

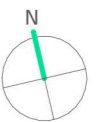

Dubois


Bouwnummer DU.bg.5
 Woningtype DU-q1

Gebruiksoppervlakte: 33,6 m²
 Buitenruimte: 7,7 m²
 Totaal: 41,3 m²

Schaal




1:50 (A3)

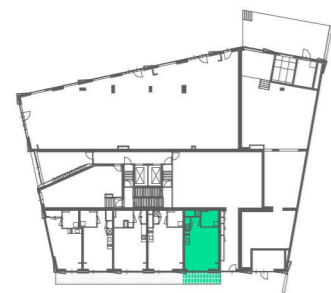

Begane grond



Zuidgevel

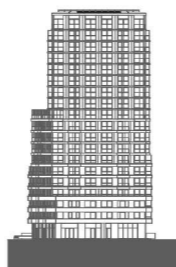

Westgevel




Noordgevel / Dieze



Oostgevel / Binnenstad



DUBOIS 
EKP 

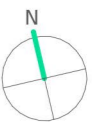

Dubois

Bouwnummer DU.bg.5
 Woningtype DU-q1

Gebruiksoppervlakte:	33,6 m ²
Buitenruimte:	7,7 m ²
Totaal:	41,3 m ²

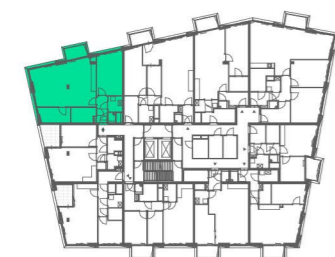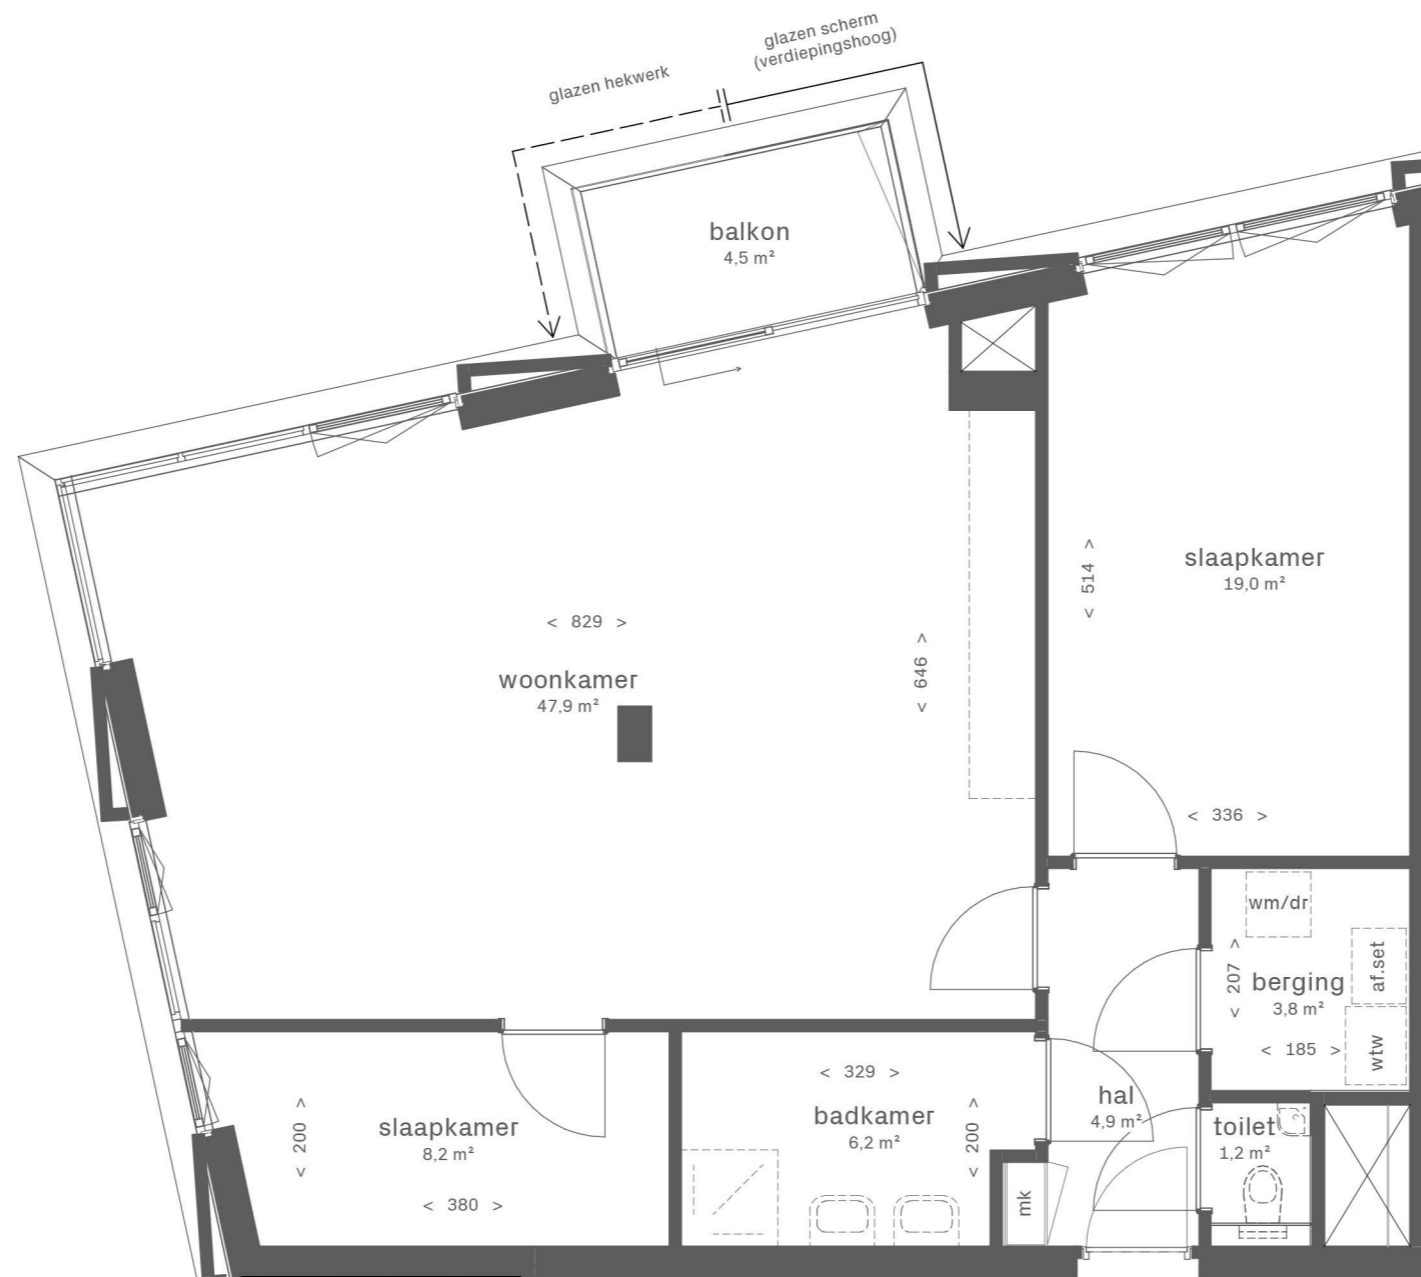

1e verdieping



Zuidgevel



Westgevel



Noordgevel / Dieze



Oostgevel / Binnenstad

DUBOIS  **EKP** 



Dubois

Bouwnummer DU.1.6
Woningtype DU-j

Gebruiksoppervlakte: 95,4 m²
Buitenruimte: 4,5 m²
Totaal: 99,9 m²

Schaal




1:70 (A3)



Dubois

Bouwnummer DU.1.6
Woningtype DU-j


Gebruiksoppervlakte: 95,4 m²
Buitenruimte: 4,5 m²
Totaal: 99,9 m²

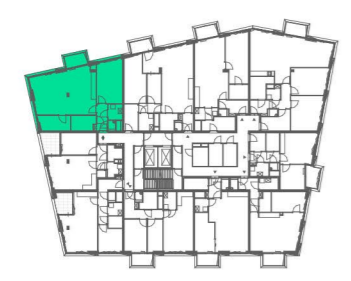

1e verdieping



Zuidgevel

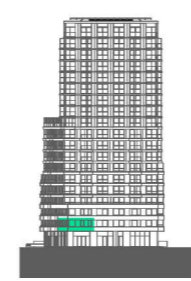


Westgevel



Noordgevel / Dieze



Oostgevel / Binnenstad

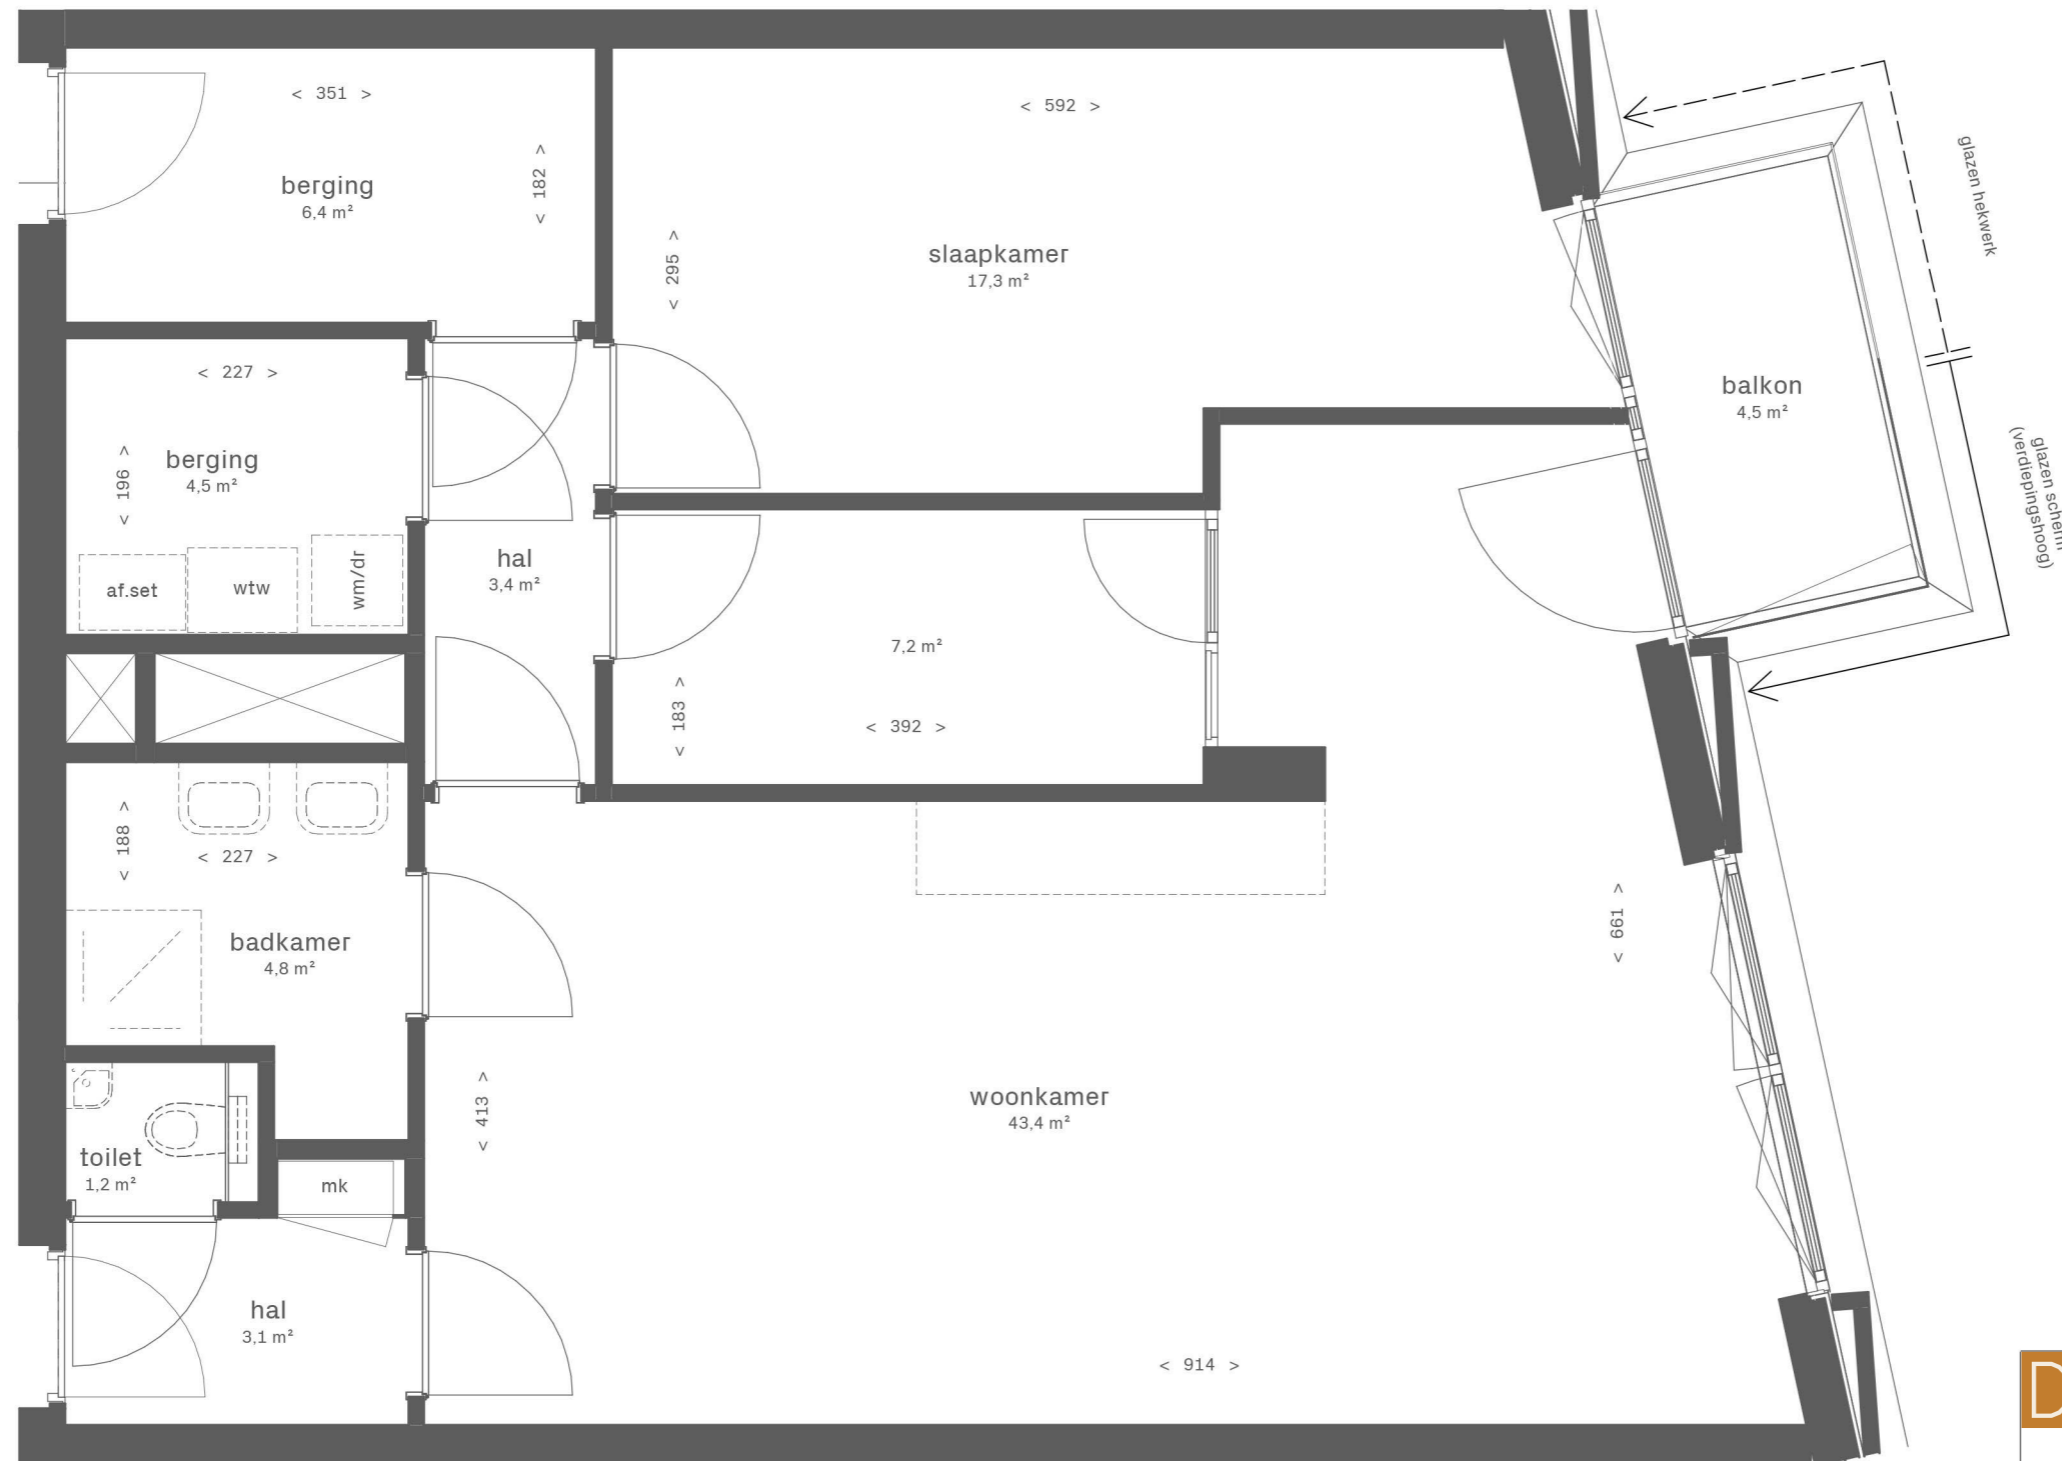

DUBOIS 
EKP 




Dubois

Bouwnummer DU.1.7
 Woningtype DU-e2


Gebruiksoppervlakte: 95,0 m²
 Buitenruimte: 4,5 m²
 Totaal: 99,5 m²




1:50 (A3)

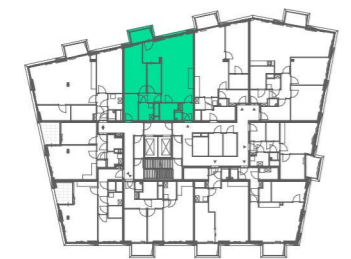

1e verdieping

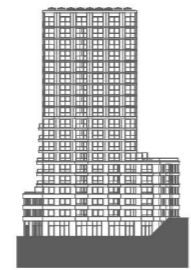


Zuidgevel

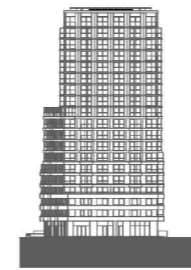

Westgevel



Noordgevel / Dieze

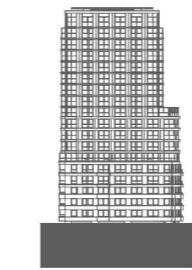

Oostgevel / Binnenstad




DUBOIS 
EKP 



Dubois

Bouwnummer DU.1.7
 Woningtype DU-e2


Gebruiksoppervlakte:	95,0 m ²
Buitenruimte:	4,5 m ²
Totaal:	99,5 m ²

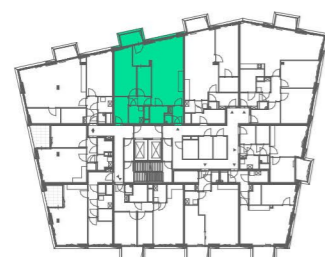

1e verdieping



Zuidgevel

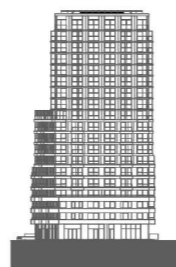


Westgevel



Noordgevel / Dieze



Oostgevel / Binnenstad

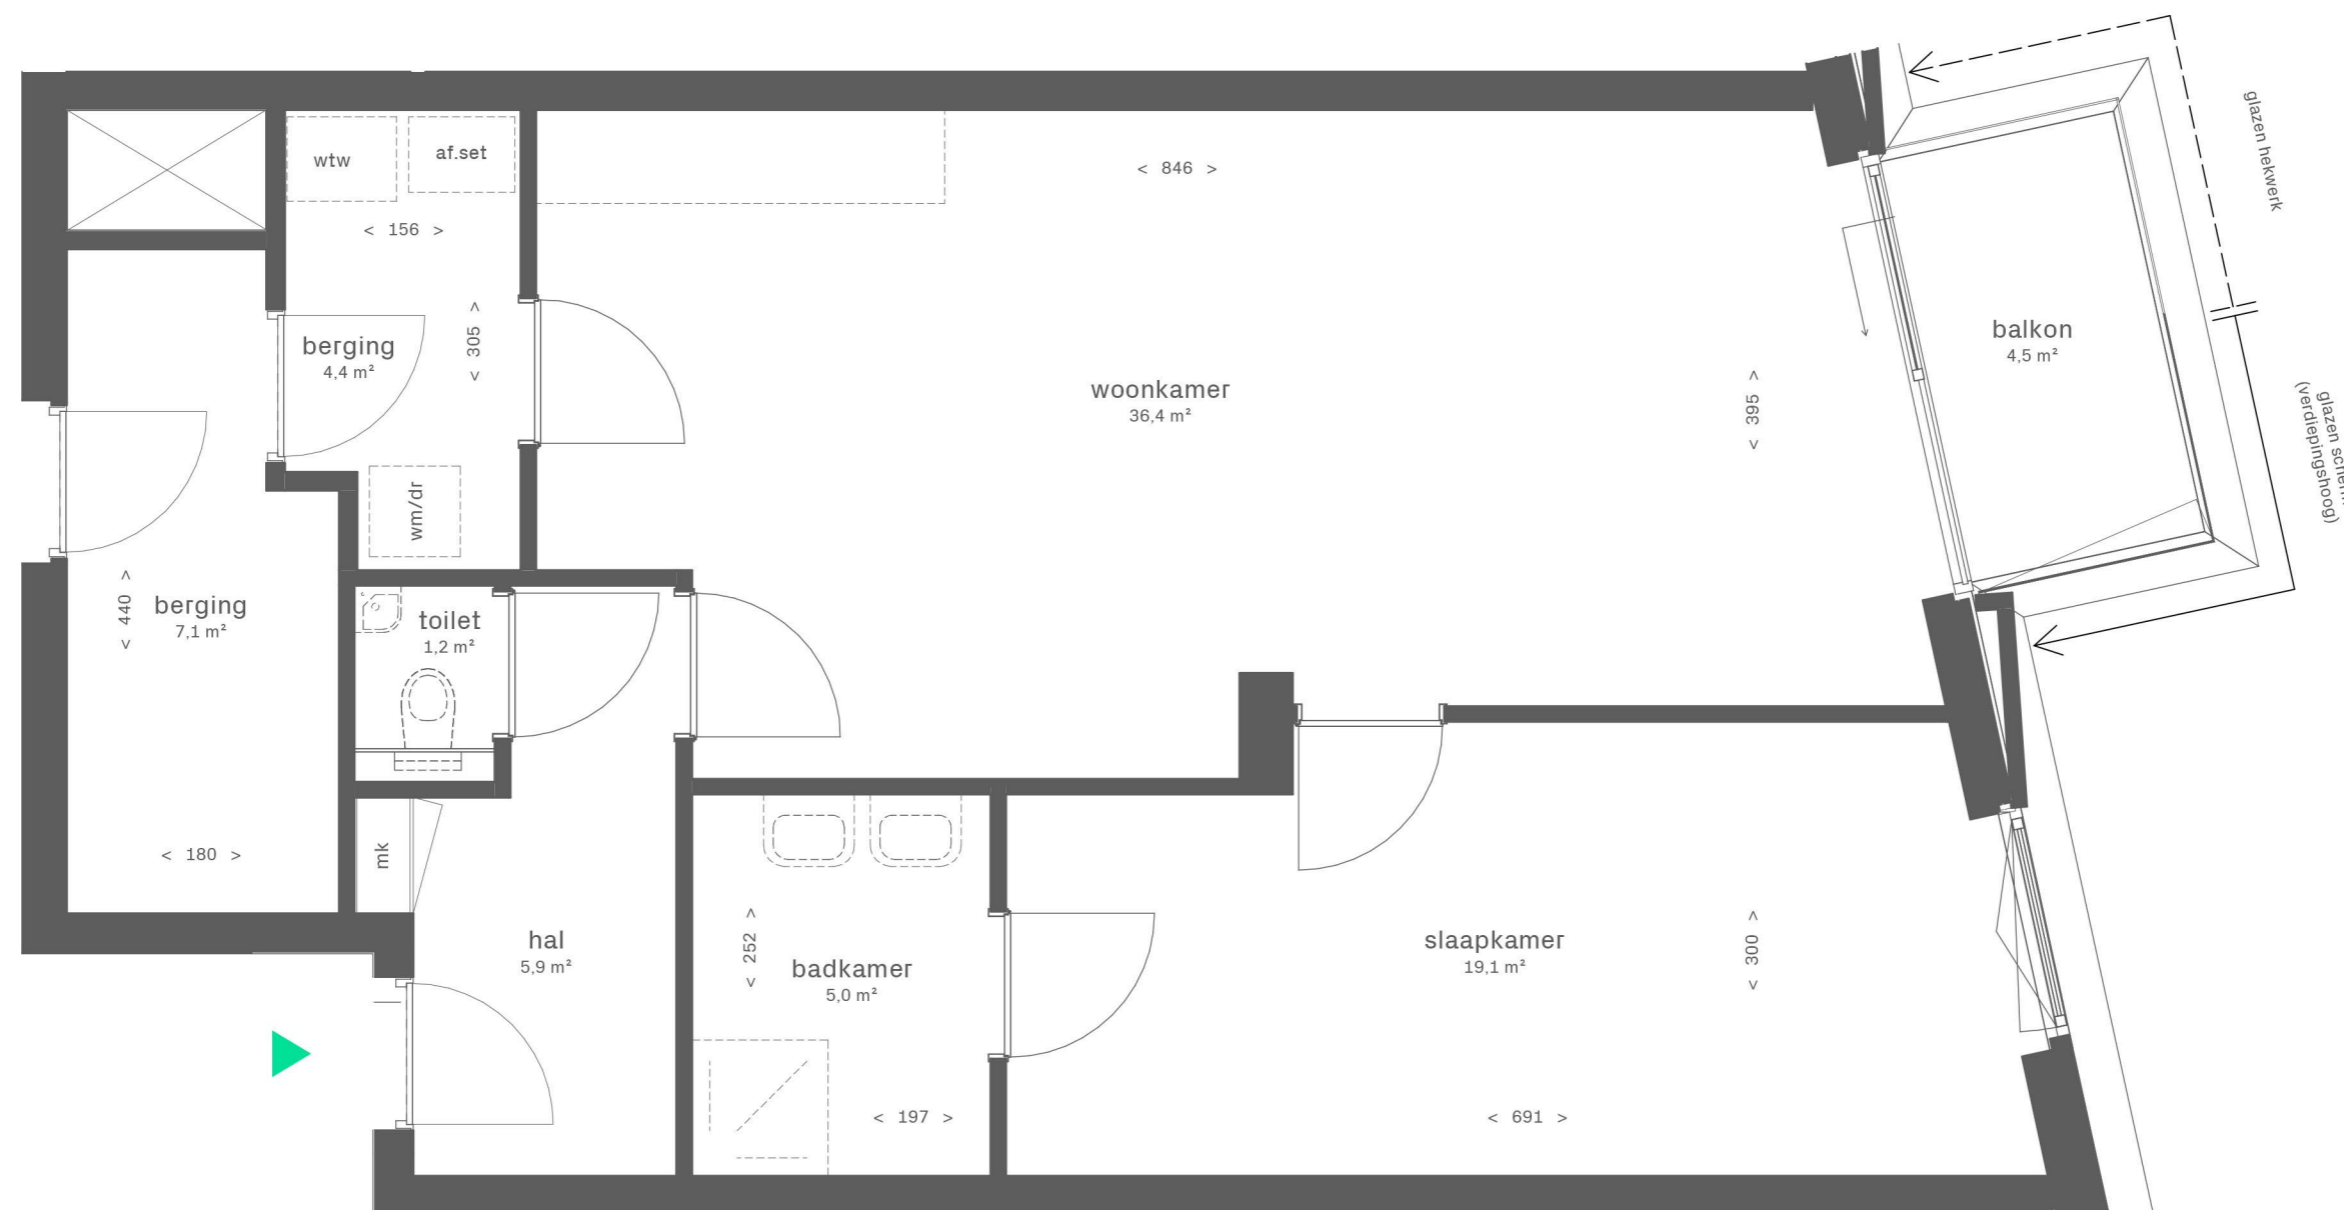

1e verdieping




Zuidgevel



Westgevel



Noordgevel / Dieze

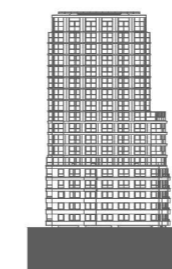

Oostgevel / Binnenstad

DUBOIS

EKP




Dubois

Bouwnummer DU.1.8
Woningtype DU-f

Gebruiksoppervlakte: 82,5 m²
Buitenruimte: 4,5 m²
Totaal: 87,0 m²


Schaal

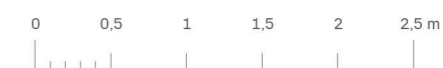

1:50 (A3)




DUBOIS 
EKP 

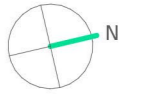

Dubois

Bouwnummer DU.1.8
 Woningtype DU-f


Gebruiksoppervlakte:	82,5 m ²
Buitenruimte:	4,5 m ²
Totaal:	87,0 m ²

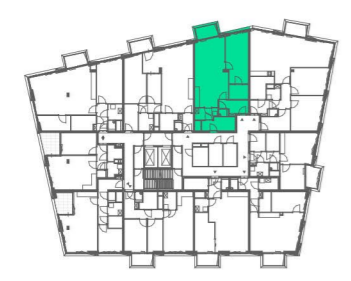


1e verdieping



Zuidgevel

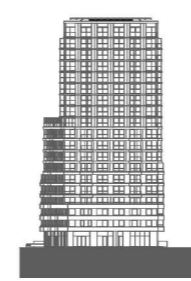


Westgevel

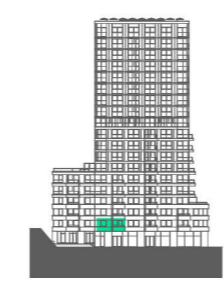

Noordgevel / Dieze



Oostgevel / Binnenstad

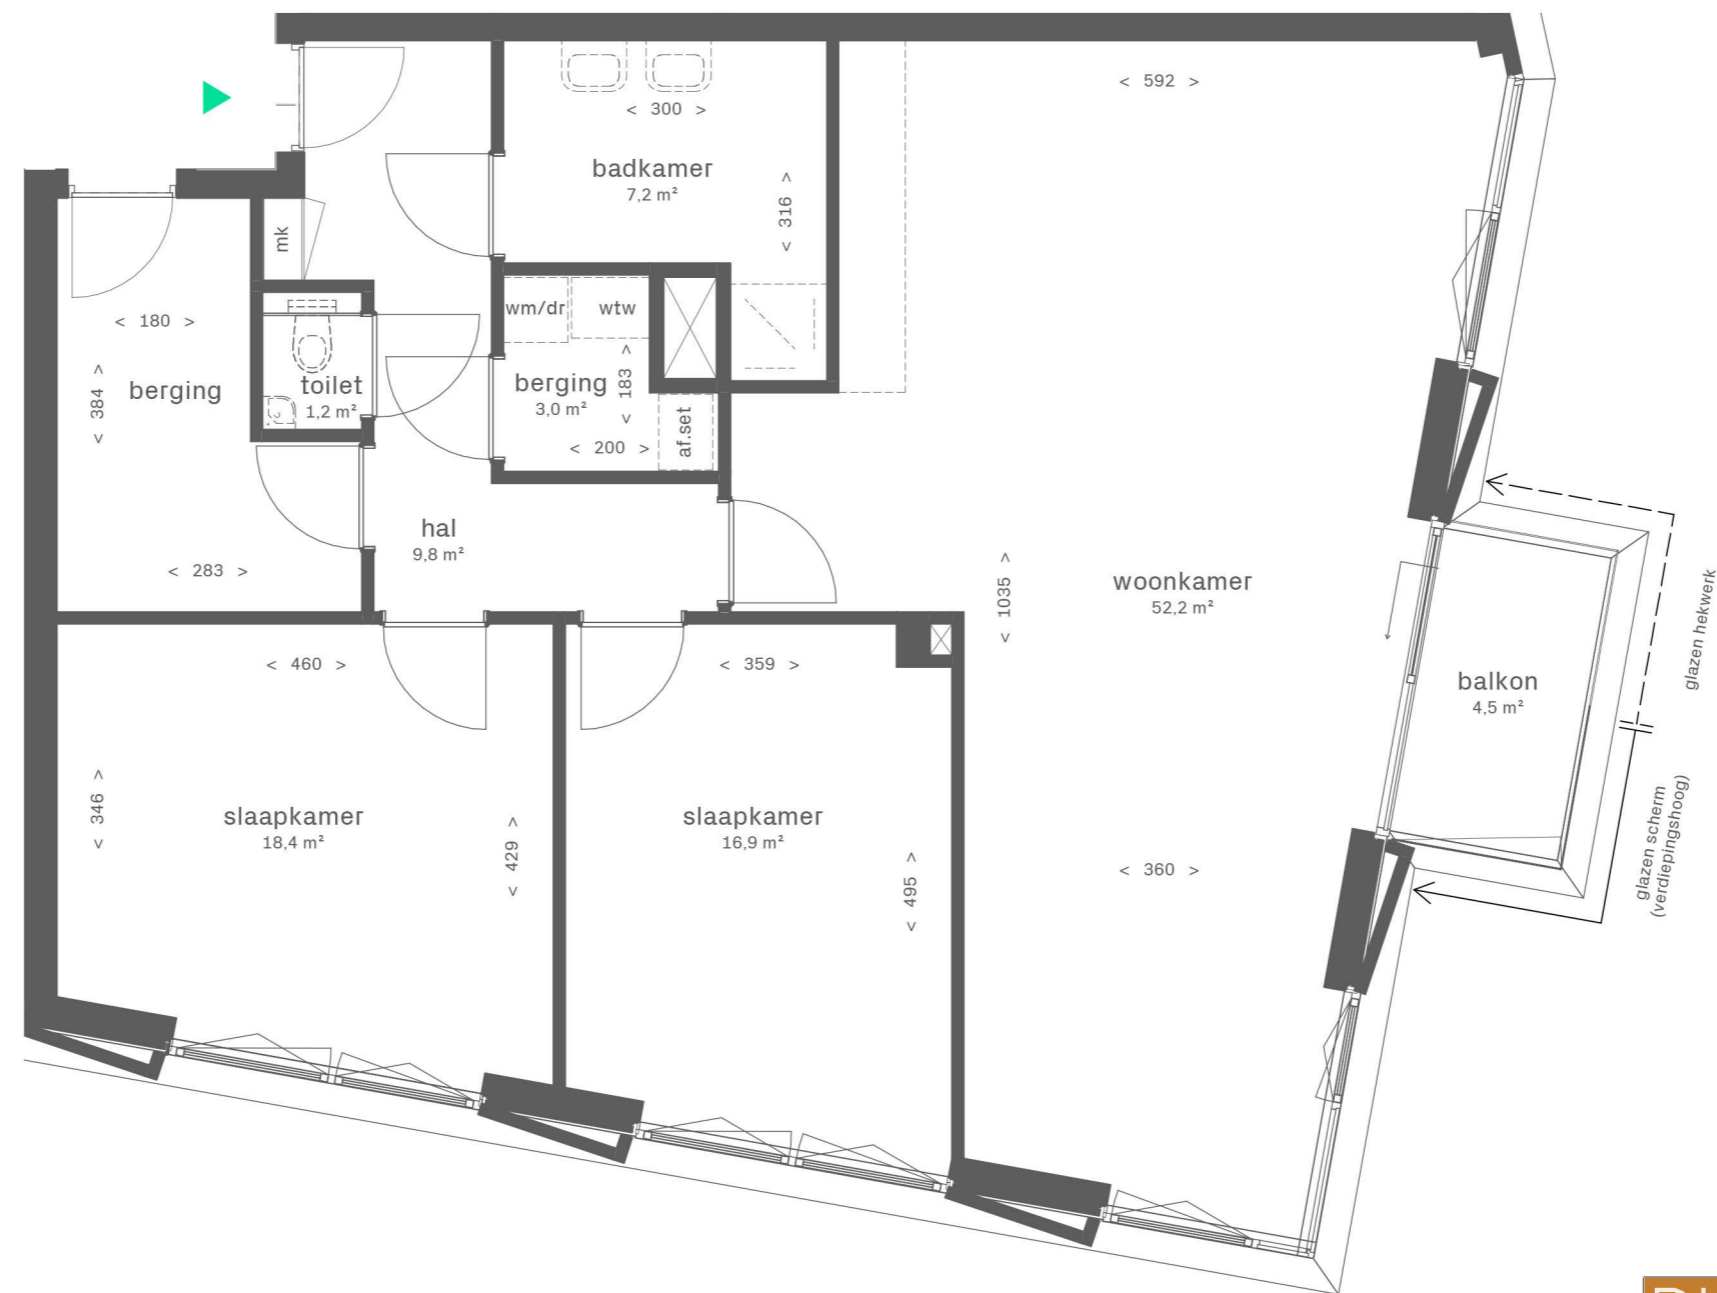

DUBOIS 
EKP 



Dubois

Bouwnummer DU.1.9
 Woningtype DU-g

Gebruiksoppervlakte: 122,0 m²
 Buitenruimte: 4,5 m²
 Totaal: 126,5 m²

Schaal




1:70 (A3)



1e verdieping



Zuidgevel

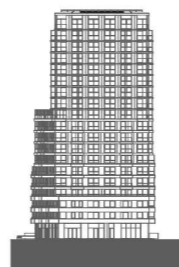

Westgevel



Noordgevel / Dieze



Oostgevel / Binnenstad




DUBOIS 



Dubois

Bouwnummer DU.1.9
Woningtype DU-g


Gebruiksoppervlakte:	122,0 m ²
Buitenruimte:	4,5 m ²
Totaal:	126,5 m ²

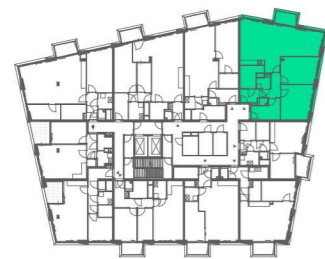

1e verdieping




Zuidgevel

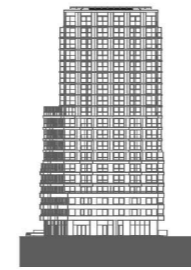



Westgevel



Noordgevel / Dieze

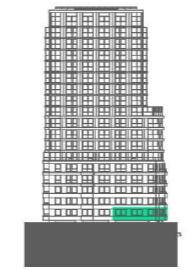

Oostgevel / Binnenstad

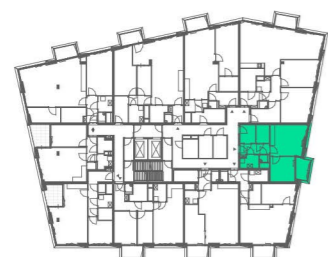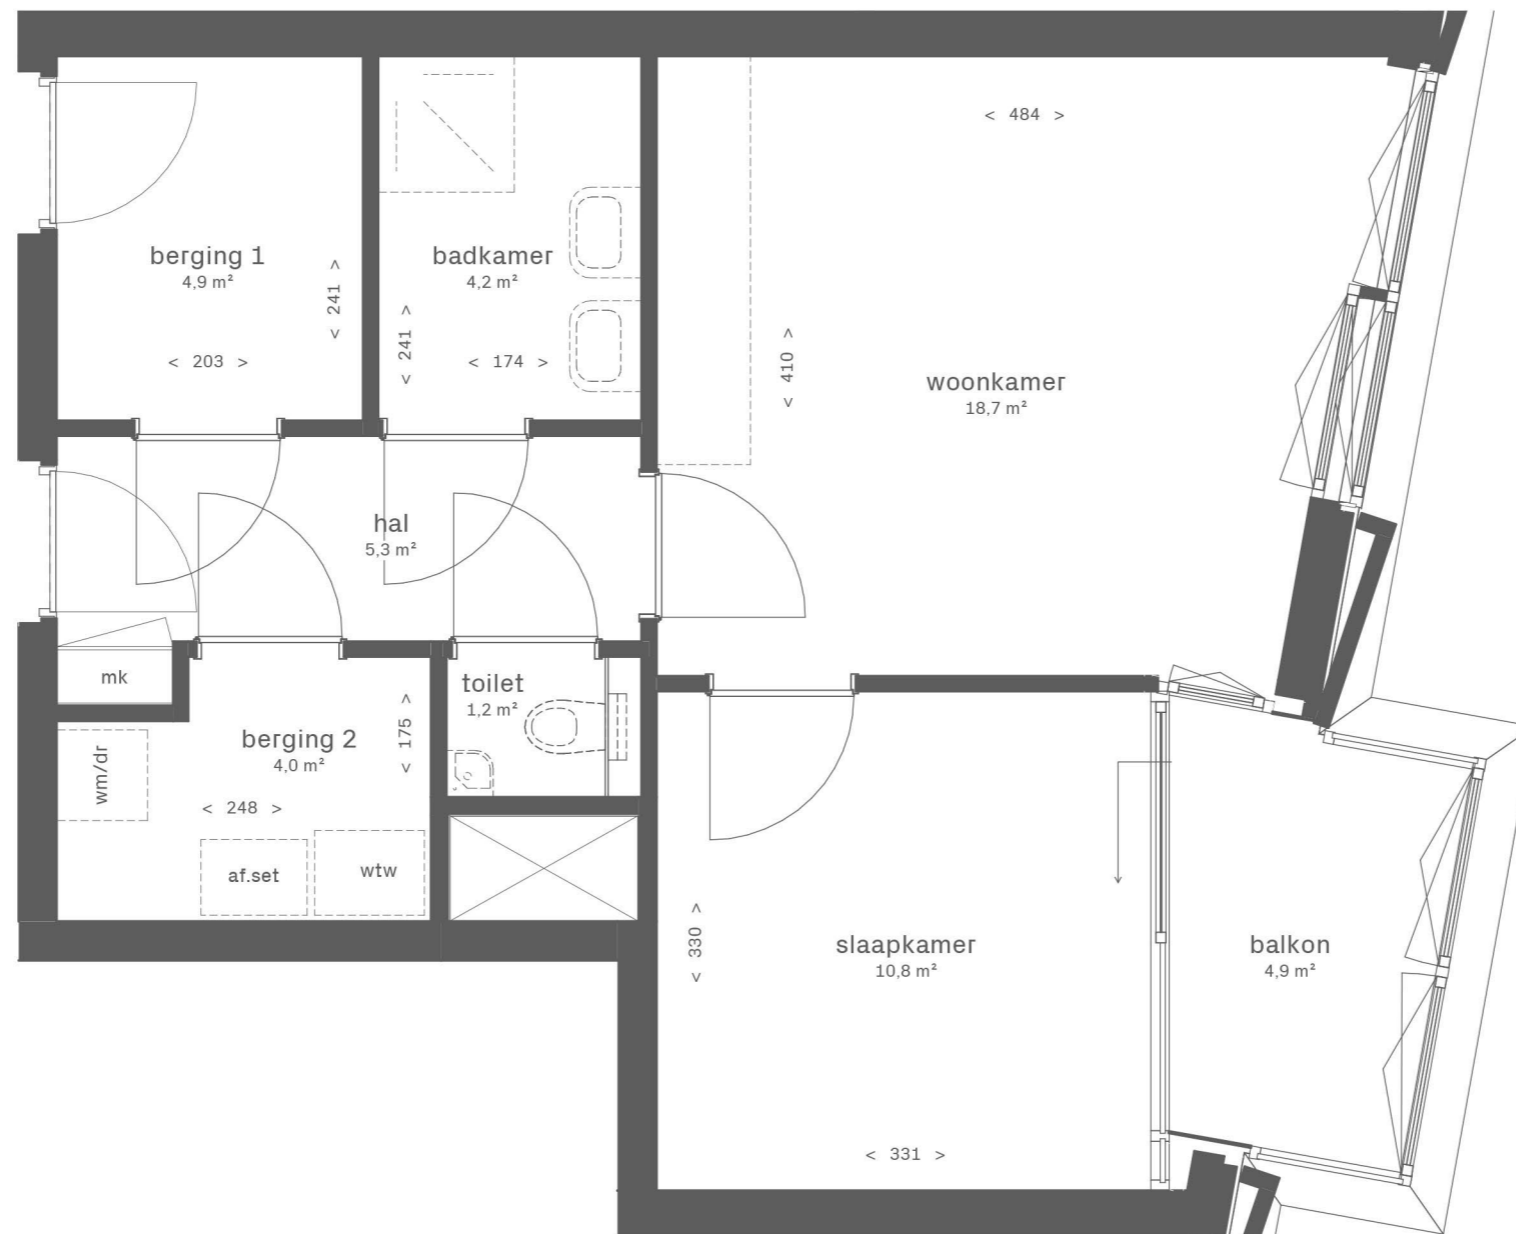

1e verdieping



Zuidgevel



Westgevel




Noordgevel / Dieze



Oostgevel / Binnenstad

DUBOIS

EKP

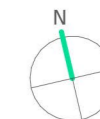


Dubois


Bouwnummer DU.1.10
Woningtype DU-i

Gebruiksoppervlakte: 51,7 m²
Buitenruimte: 4,9 m²
Totaal: 56,6 m²

Schaal

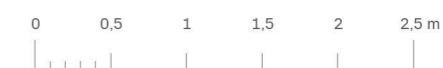


1:50 (A3)

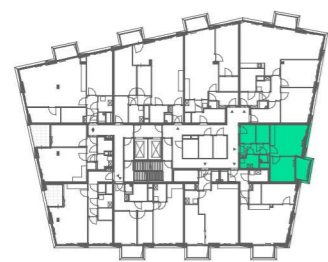

1e verdieping




Zuidgevel

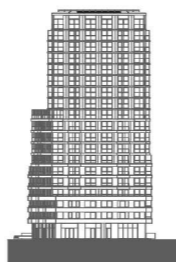

Westgevel




Noordgevel / Dieze

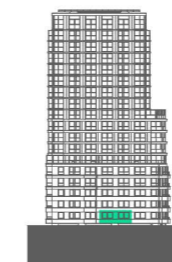

Oostgevel / Binnenstad


DUBOIS  

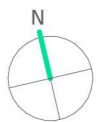

Dubois

Bouwnummer DU.1.10
Woningtype DU-i


Gebruiksoppervlakte:	51,7 m ²
Buitenruimte:	4,9 m ²
Totaal:	56,6 m ²

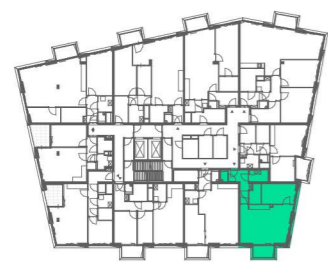

1e verdieping




Zuidgevel

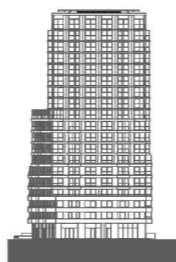

Westgevel




Noordgevel / Dieze

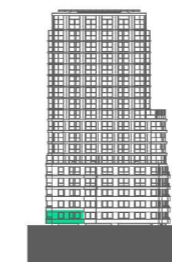

Oostgevel / Binnenstad

DUBOIS  **EKP** 

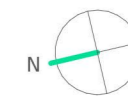

Dubois

Bouwnummer DU.1.11
Woningtype DU-h

Gebruiksoppervlakte: 63,5 m²
Buitenruimte: 4,4 m²
Totaal: 67,9 m²

Schaal



1:50 (A3)



1e verdieping



Zuidgevel



Westgevel




Noordgevel / Dieze



Oostgevel / Binnenstad

DUBOIS


EKP

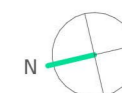


Dubois

Bouwnummer DU.1.11
Woningtype DU-h

Gebruiksoppervlakte:	63,5 m ²
Buitenruimte:	4,4 m ²
Totaal:	67,9 m ²

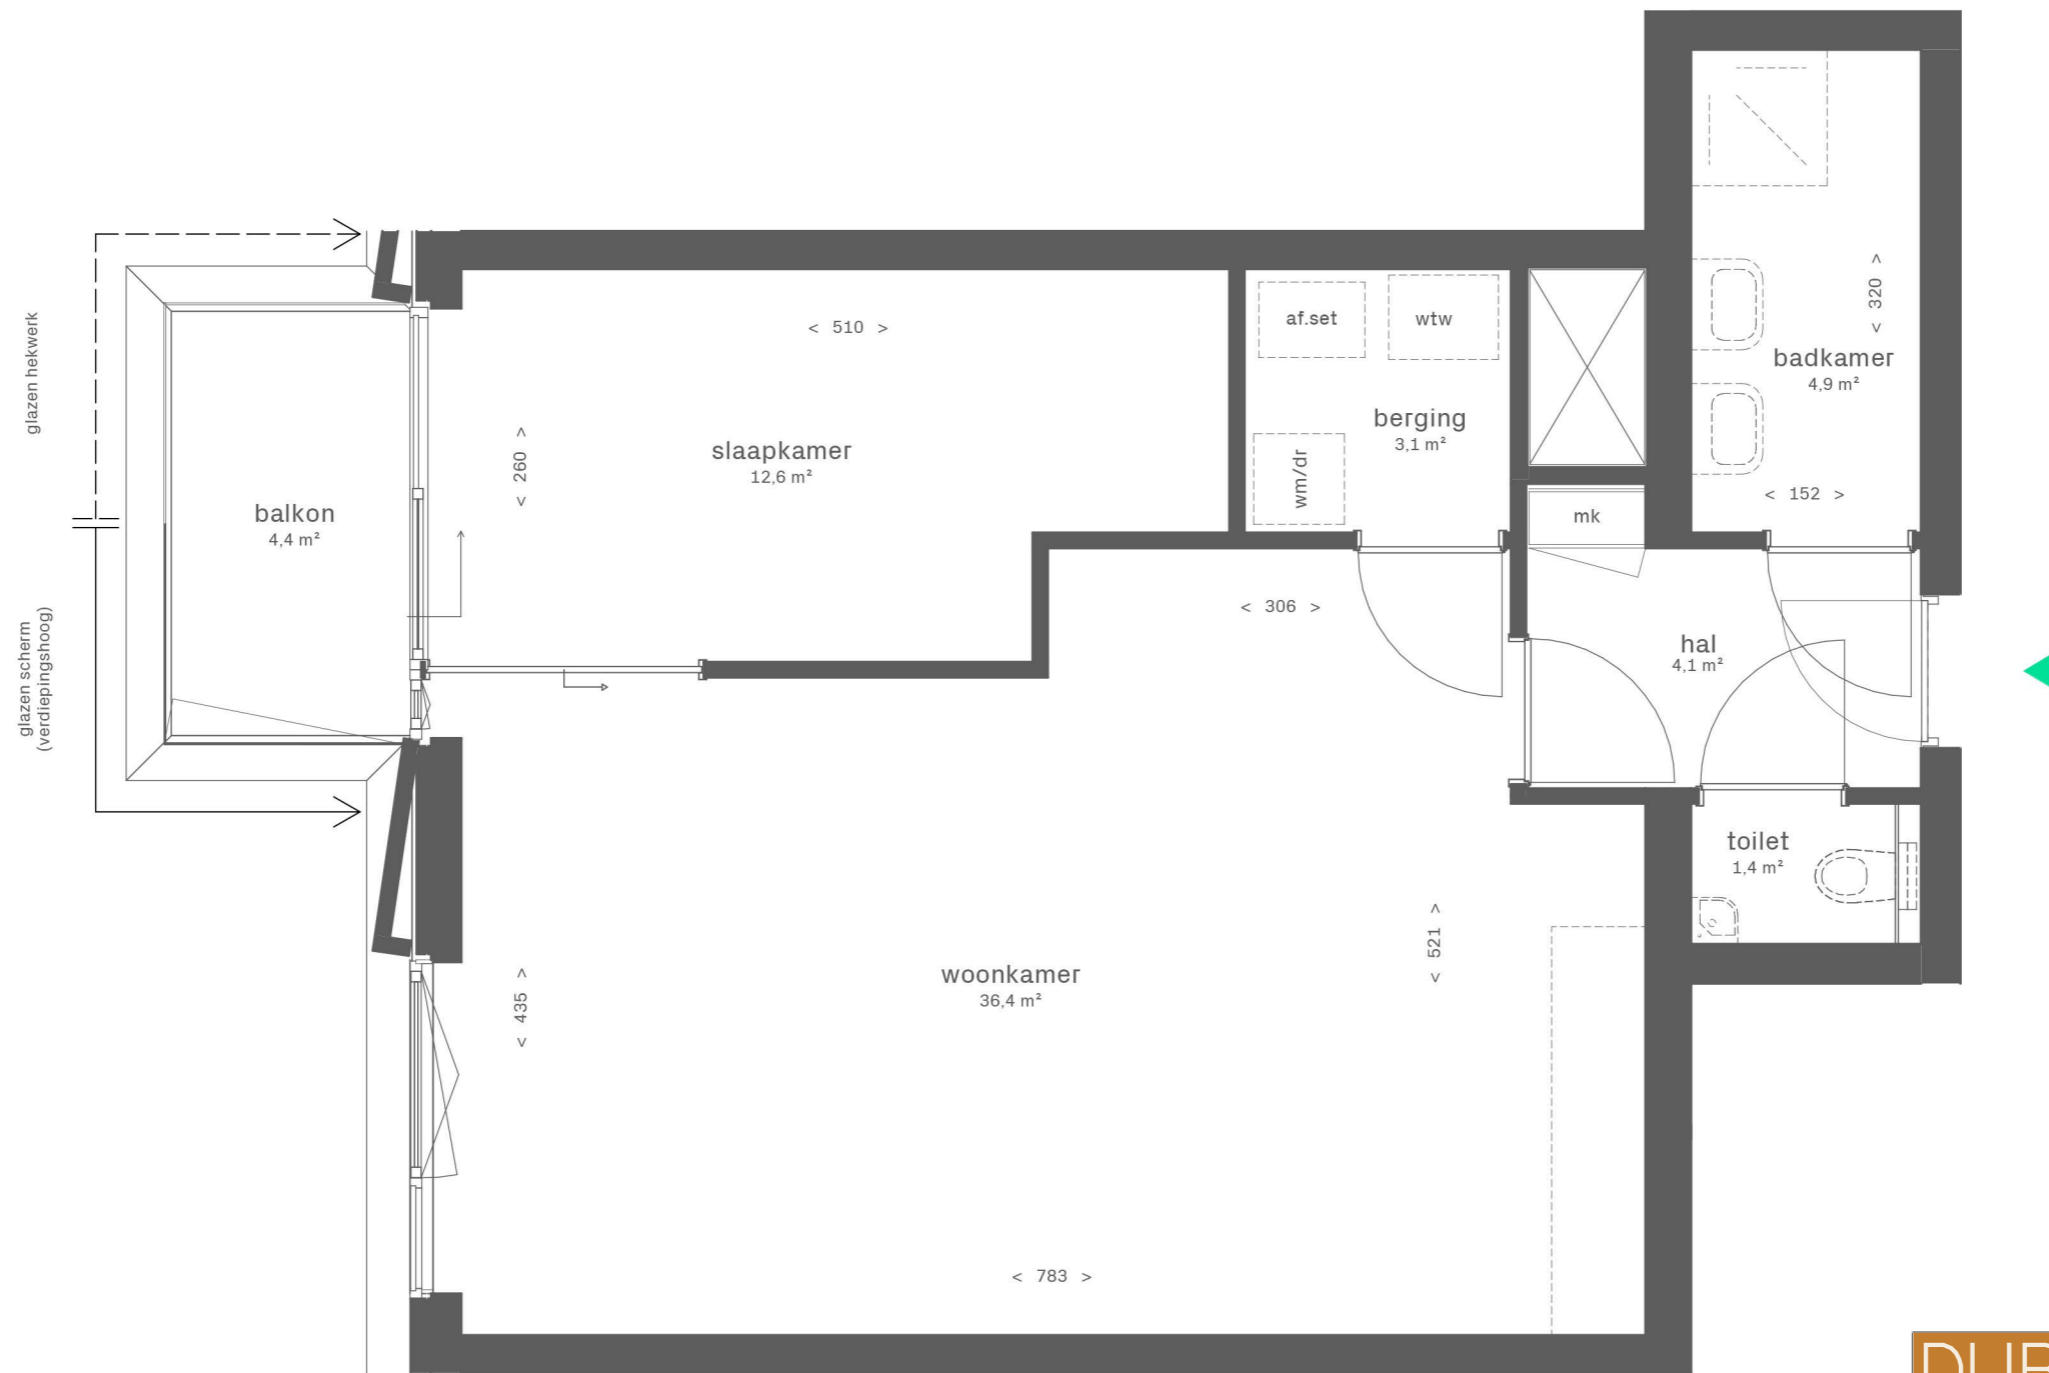

DUBOIS 
EKP 

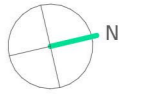


Dubois

Bouwnummer DU.1.12
 Woningtype DU-b3


Gebruiksoppervlakte: 64,1 m²
 Buitenruimte: 4,4 m²
 Totaal: 68,5 m²

Schaal
 0 0,5 1 1,5 2 2,5 m


1:50 (A3)

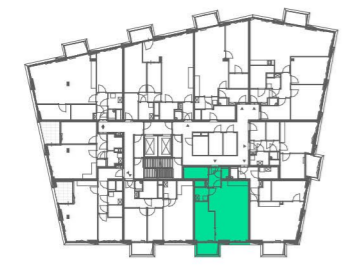

1e verdieping

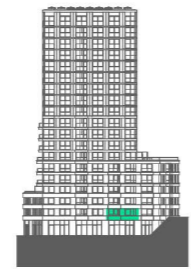


Zuidgevel

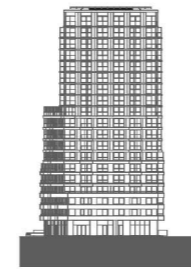

Westgevel




Noordgevel / Dieze

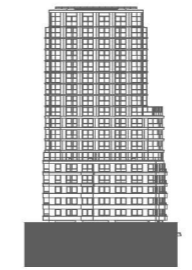

Oostgevel / Binnenstad




DUBOIS 
EKP 

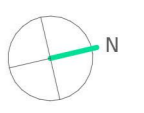

Dubois

Bouwnummer DU.1.12
 Woningtype DU-b3


Gebruiksoppervlakte:	64,1 m ²
Buitenruimte:	4,4 m ²
Totaal:	68,5 m ²

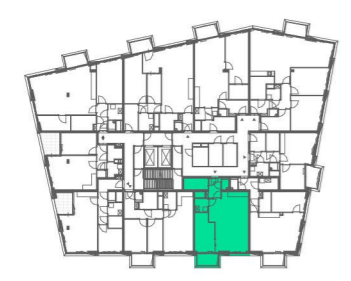


1e verdieping



Zuidgevel

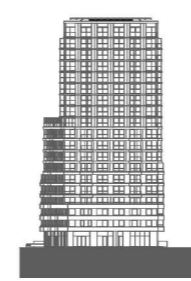


Westgevel

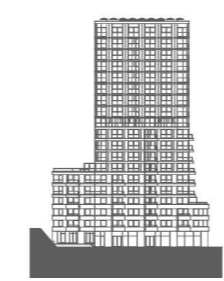

Noordgevel / Dieze




Oostgevel / Binnenstad

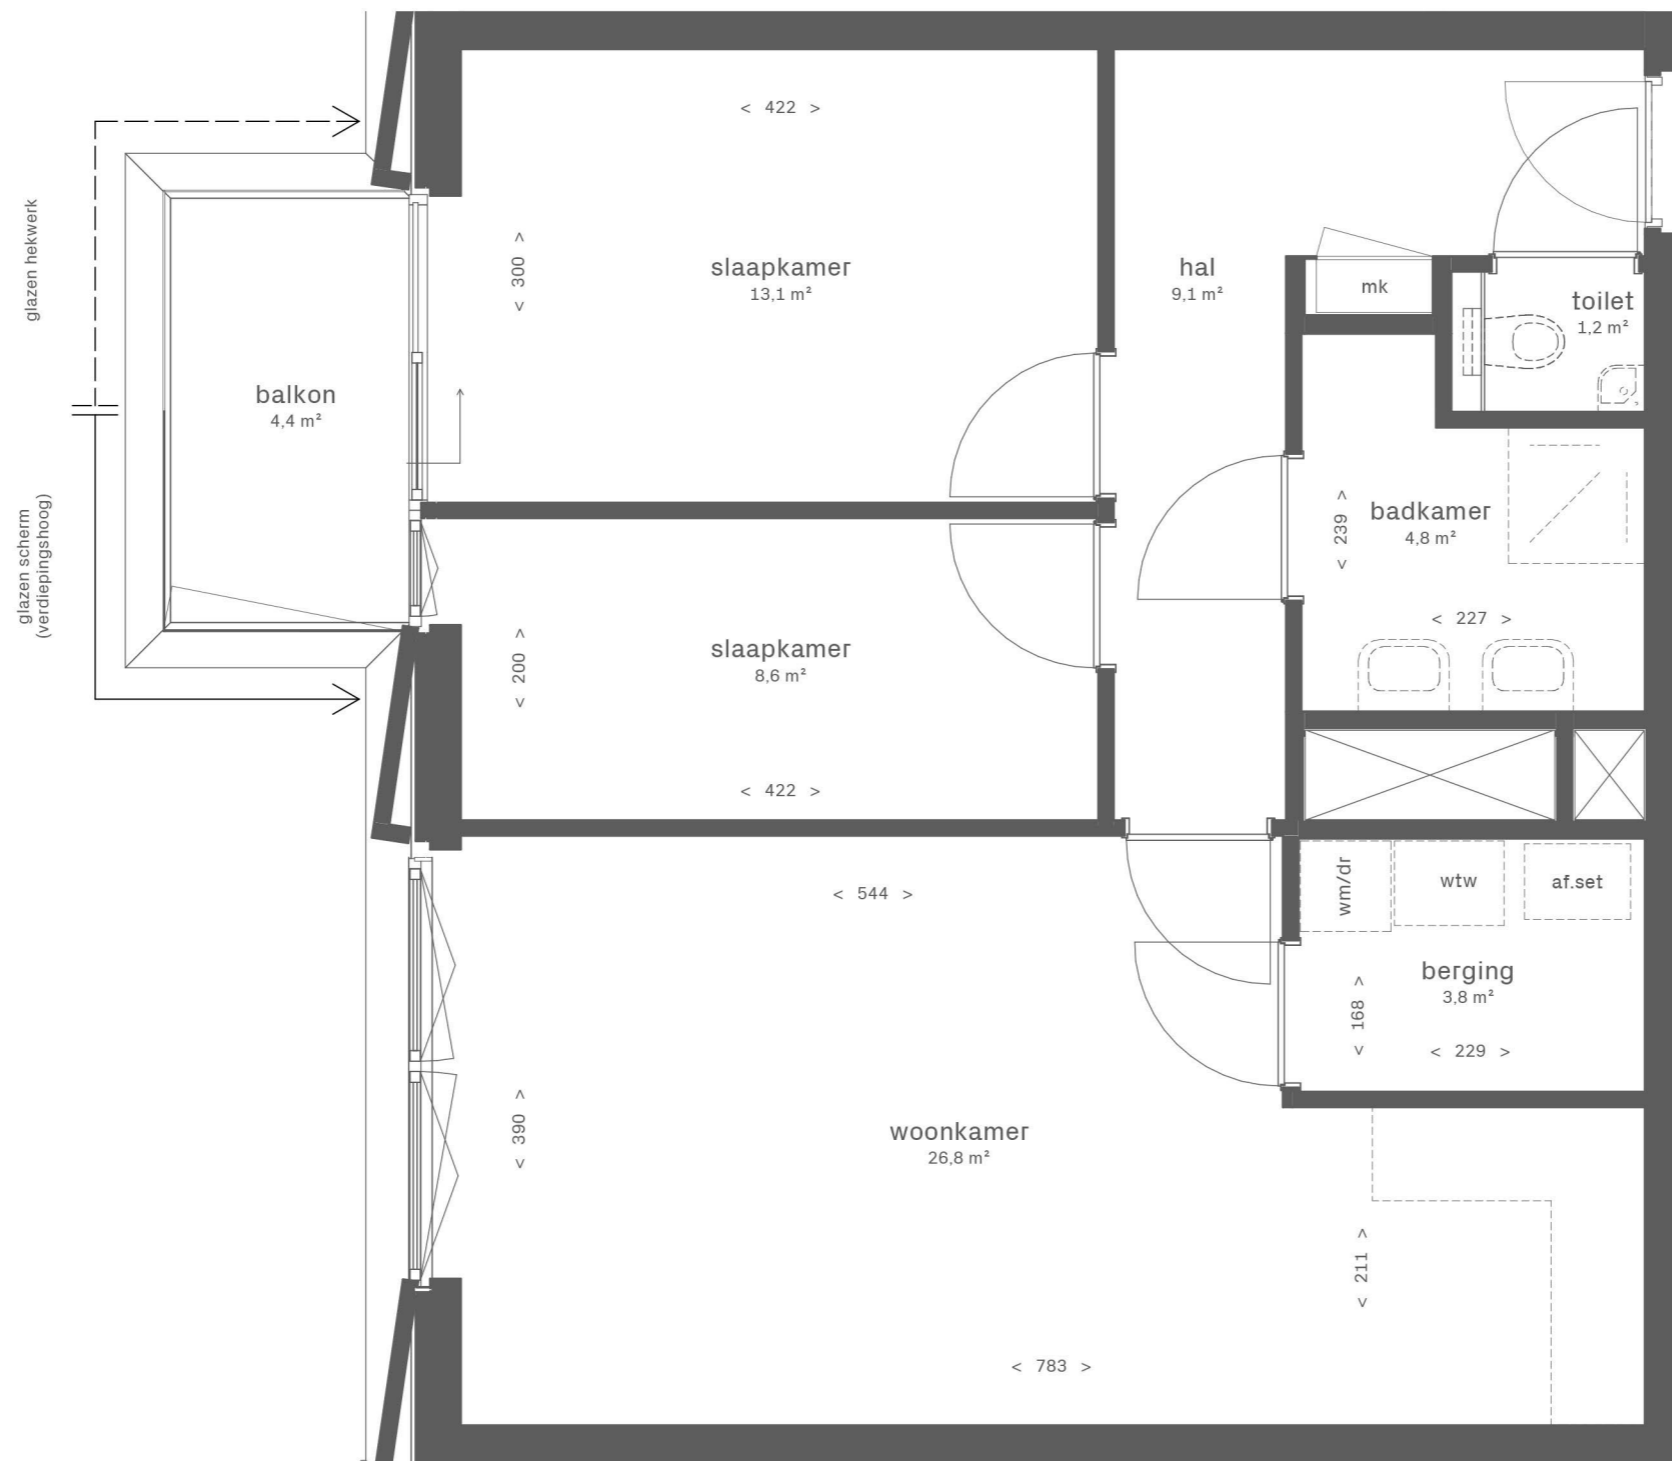

DUBOIS

EKP

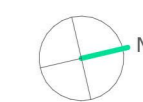

Dubois

Bouwnummer DU.1.13
Woningtype DU-b4

Gebruiksoppervlakte: 70,7 m²
Buitenruimte: 4,4 m²
Totaal: 75,1 m²


Schaal




1:50 (A3)



1e verdieping

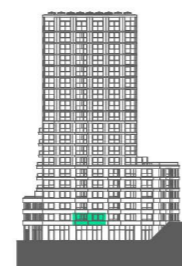

Zuidgevel

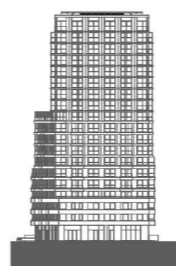

Westgevel



Noordgevel / Dieze



Oostgevel / Binnenstad



DUBOIS


EKP



Dubois

Bouwnummer DU.1.13
Woningtype DU-b4


Gebruiksoppervlakte:	70,7 m ²
Buitenruimte:	4,4 m ²
Totaal:	75,1 m ²

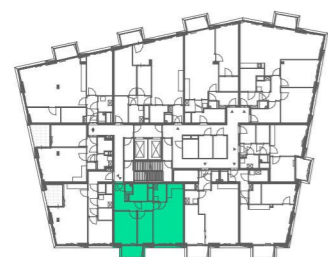

1e verdieping



Zuidgevel

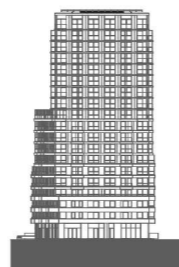


Westgevel





Noordgevel / Dieze

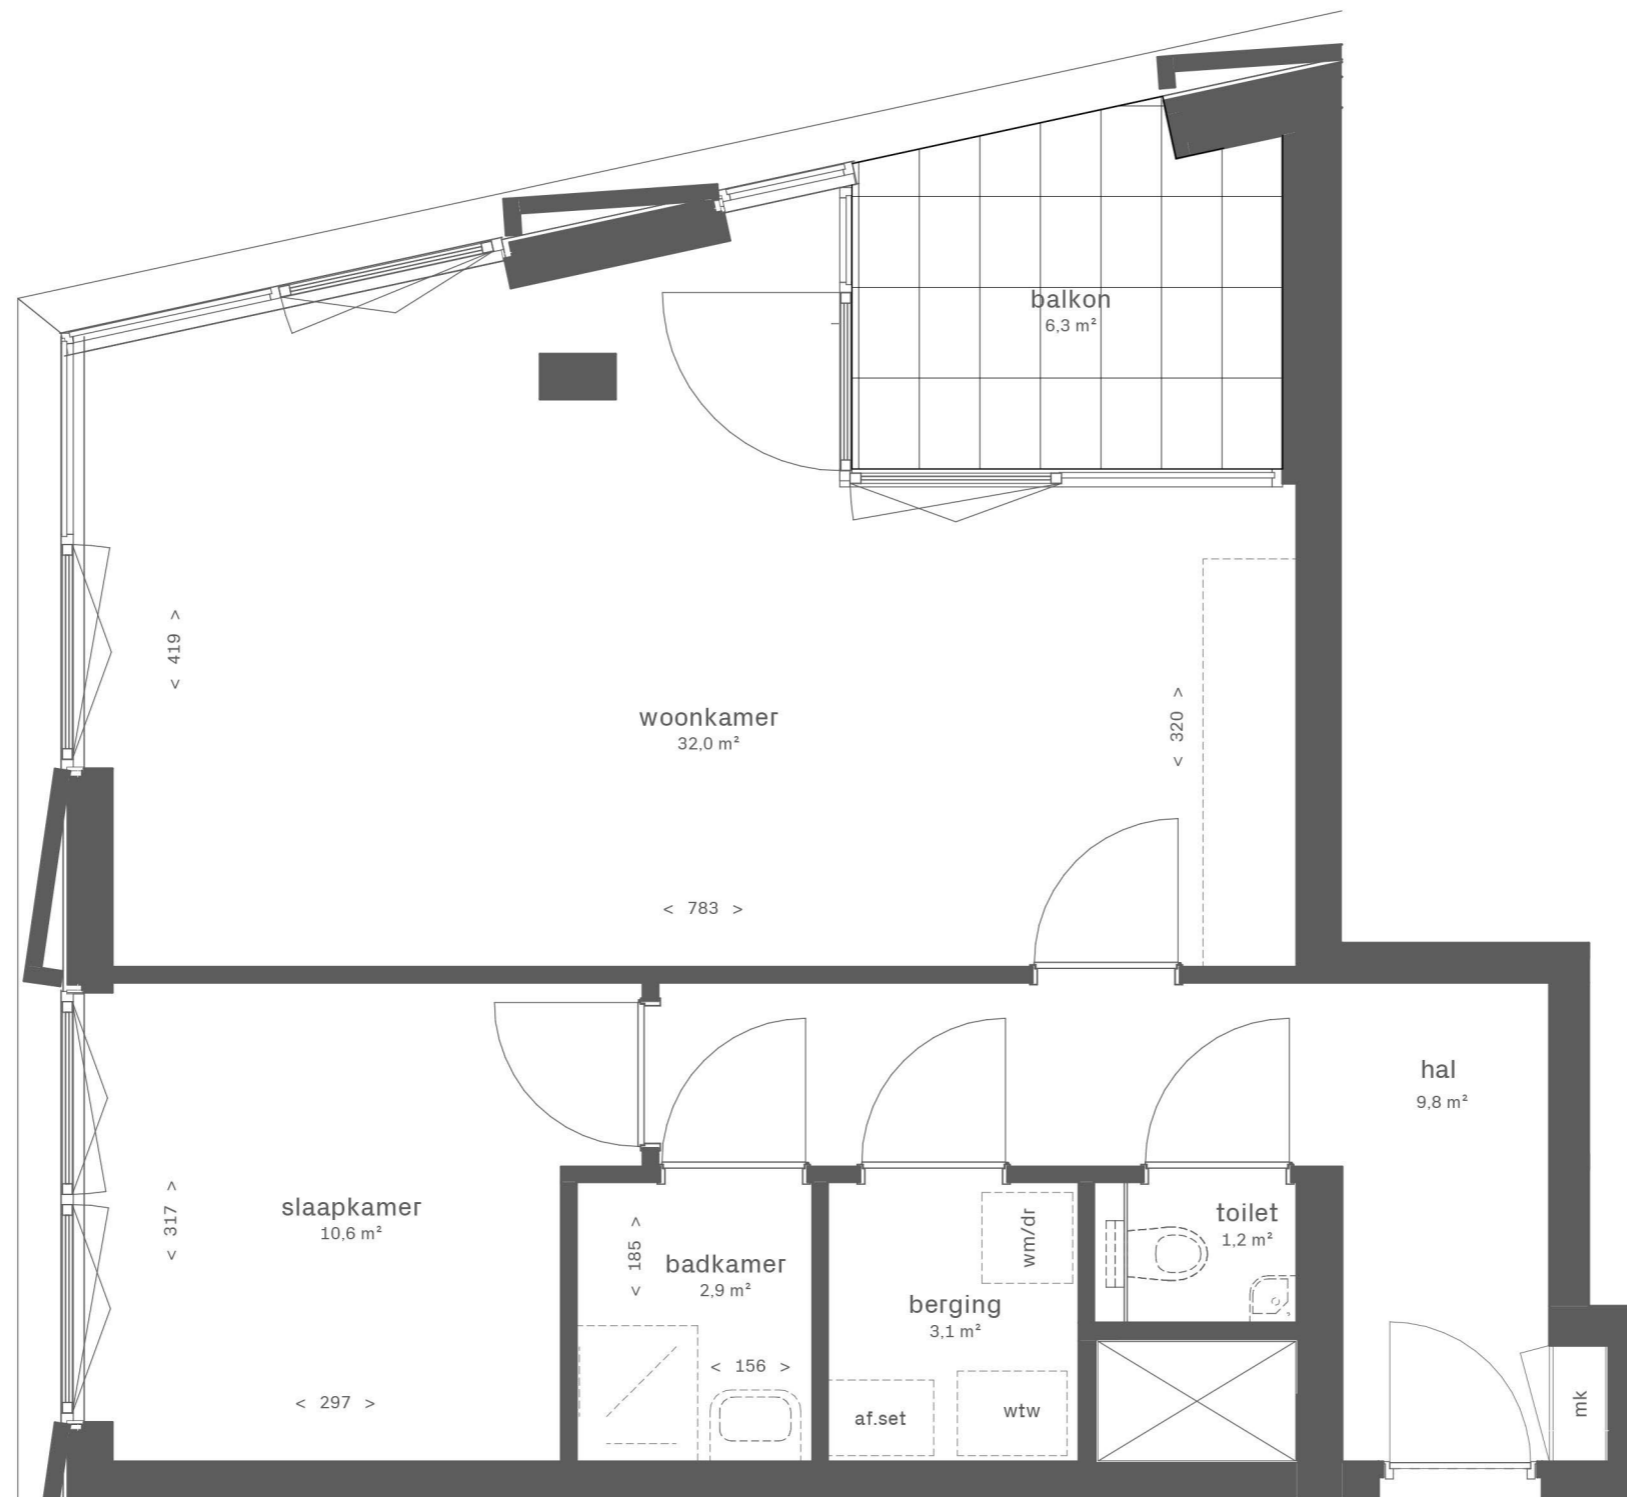

Oostgevel / Binnenstad




DUBOIS  **EKP** 

Dubois



Bouwnummer DU.1.14
Woningtype DU-k

Gebruiksoppervlakte:	61,2 m ²
Buitenruimte:	6,3 m ²
Totaal:	67,5 m ²

Schaal



1:50 (A3)

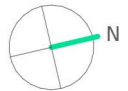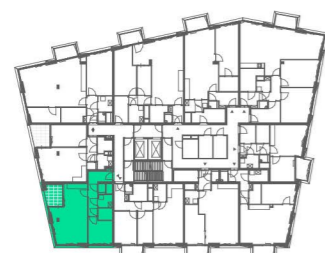1e verdieping




Zuidgevel



Westgevel




Noordgevel / Dieze

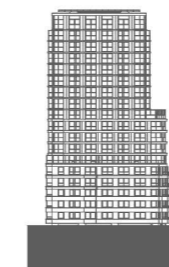

Oostgevel / Binnenstad



DUBOIS 
EKP 

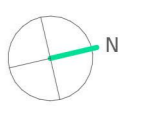

Dubois

Bouwnummer DU.1.14
 Woningtype DU-k

Gebruiksoppervlakte:	61,2 m ²
Buitenruimte:	6,3 m ²
Totaal:	67,5 m ²




1e verdieping



Zuidgevel




Westgevel

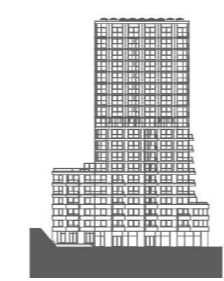

Noordgevel / Dieze



Oostgevel / Binnenstad

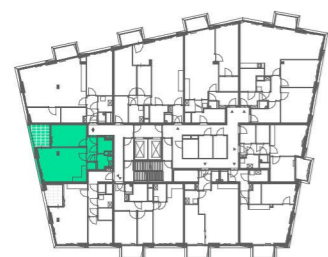

1e verdieping



Zuidgevel



Westgevel




Noordgevel / Dieze



Oostgevel / Binnenstad

DUBOIS  

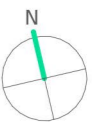

Dubois

Bouwnummer DU.1.15
Woningtype DU-I

Gebruiksoppervlakte: 54,8 m²
 Buitenruimte: 7,0 m²
 Totaal: 61,8 m²

Schaal




1:50 (A3)



Dubois

Bouwnummer DU.1.15
Woningtype DU-I


Gebruiksoppervlakte:	54,8 m ²
Buitenruimte:	7,0 m ²
Totaal:	61,8 m ²

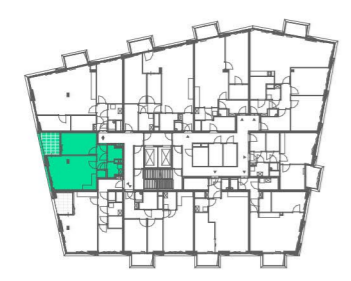


1e verdieping



Zuidgevel

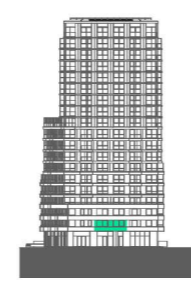


Westgevel

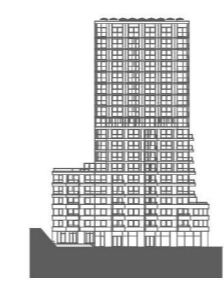

Noordgevel / Dieze



Oostgevel / Binnenstad

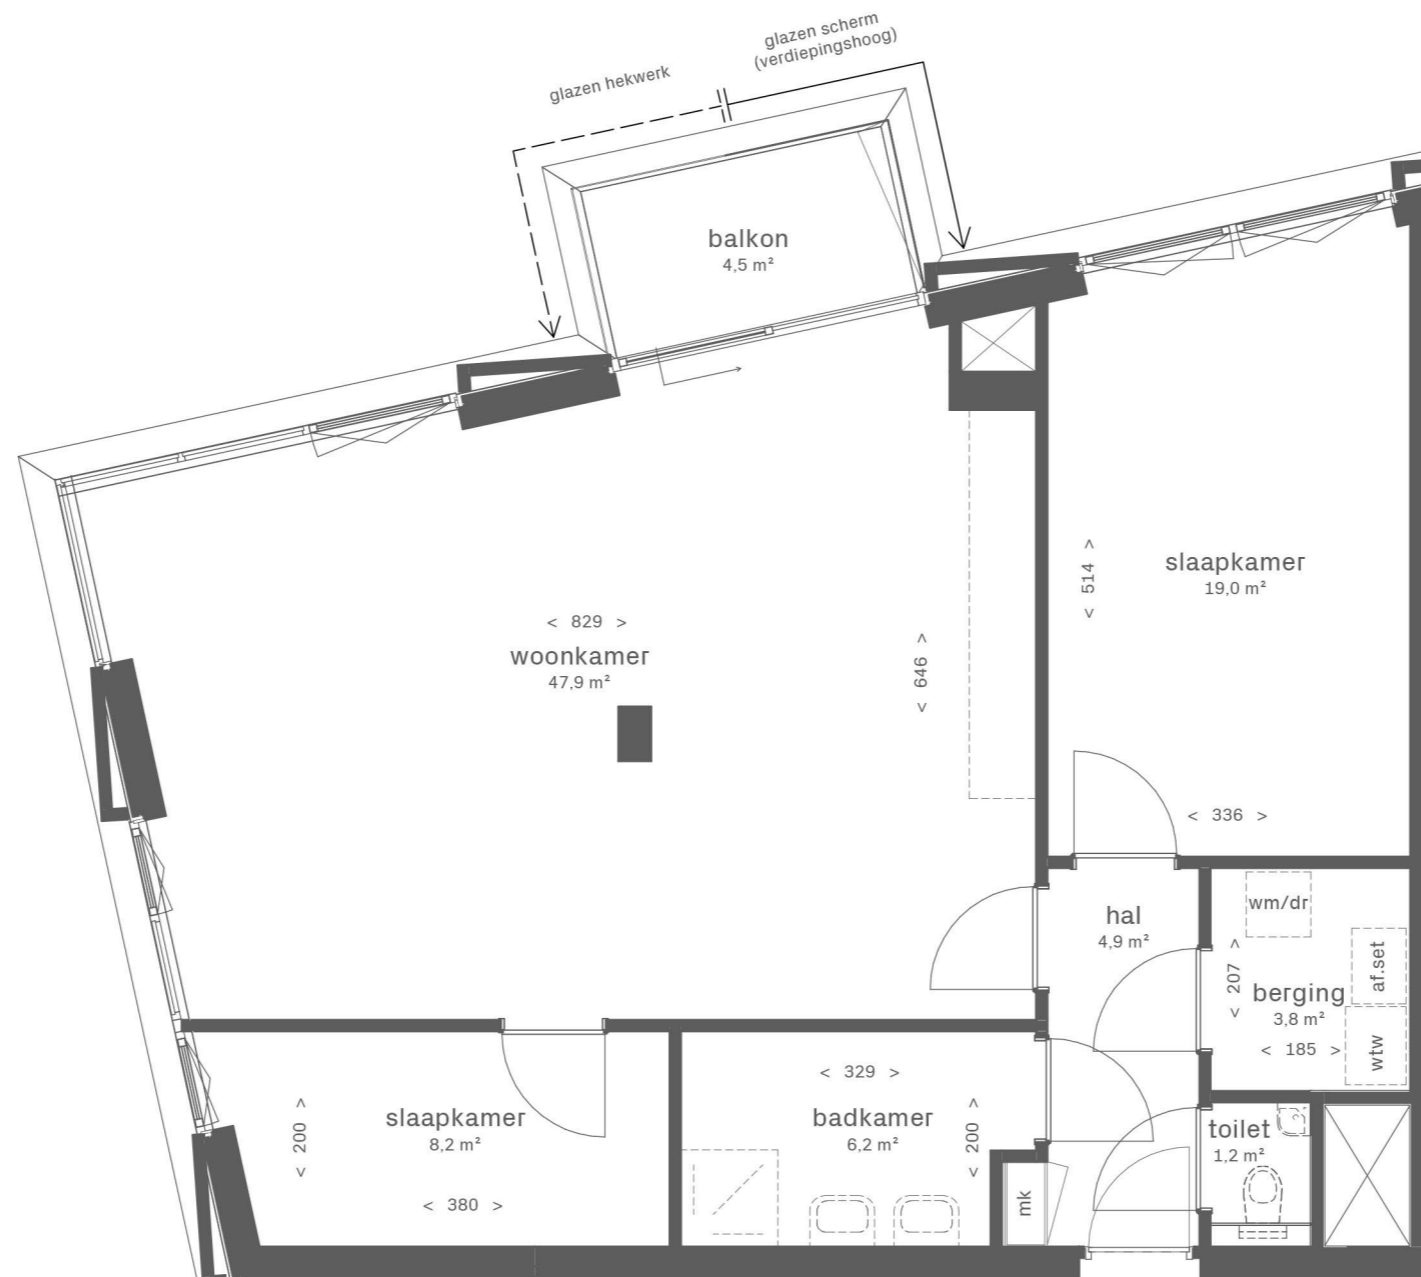

DUBOIS  **EKP** 



Dubois


Bouwnummer DU.2.16
Woningtype DU-j

Gebruiksoppervlakte: 95,4 m²
Buitenruimte: 4,5 m²
Totaal: 99,9 m²

Schaal



1:70 (A3)

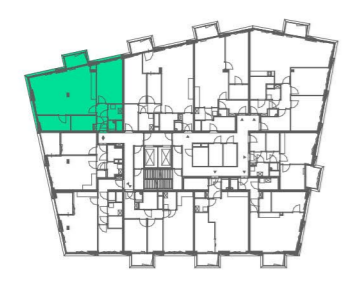

2e verdieping




Zuidgevel



Westgevel



Noordgevel / Dieze

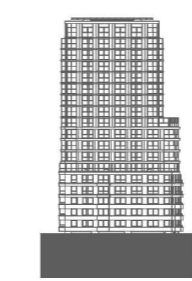


Oostgevel / Binnenstad



Dubois

Bouwnummer DU.2.16
Woningtype DU-j

Gebruiksoppervlakte:	95,4 m ²
Buitenruimte:	4,5 m ²
Totaal:	99,9 m ²

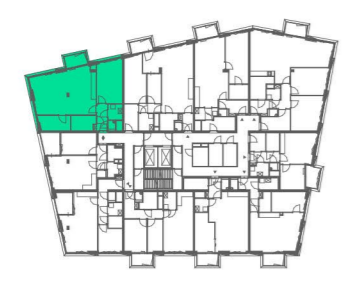

2e verdieping



Zuidgevel




Westgevel





Noordgevel / Dieze

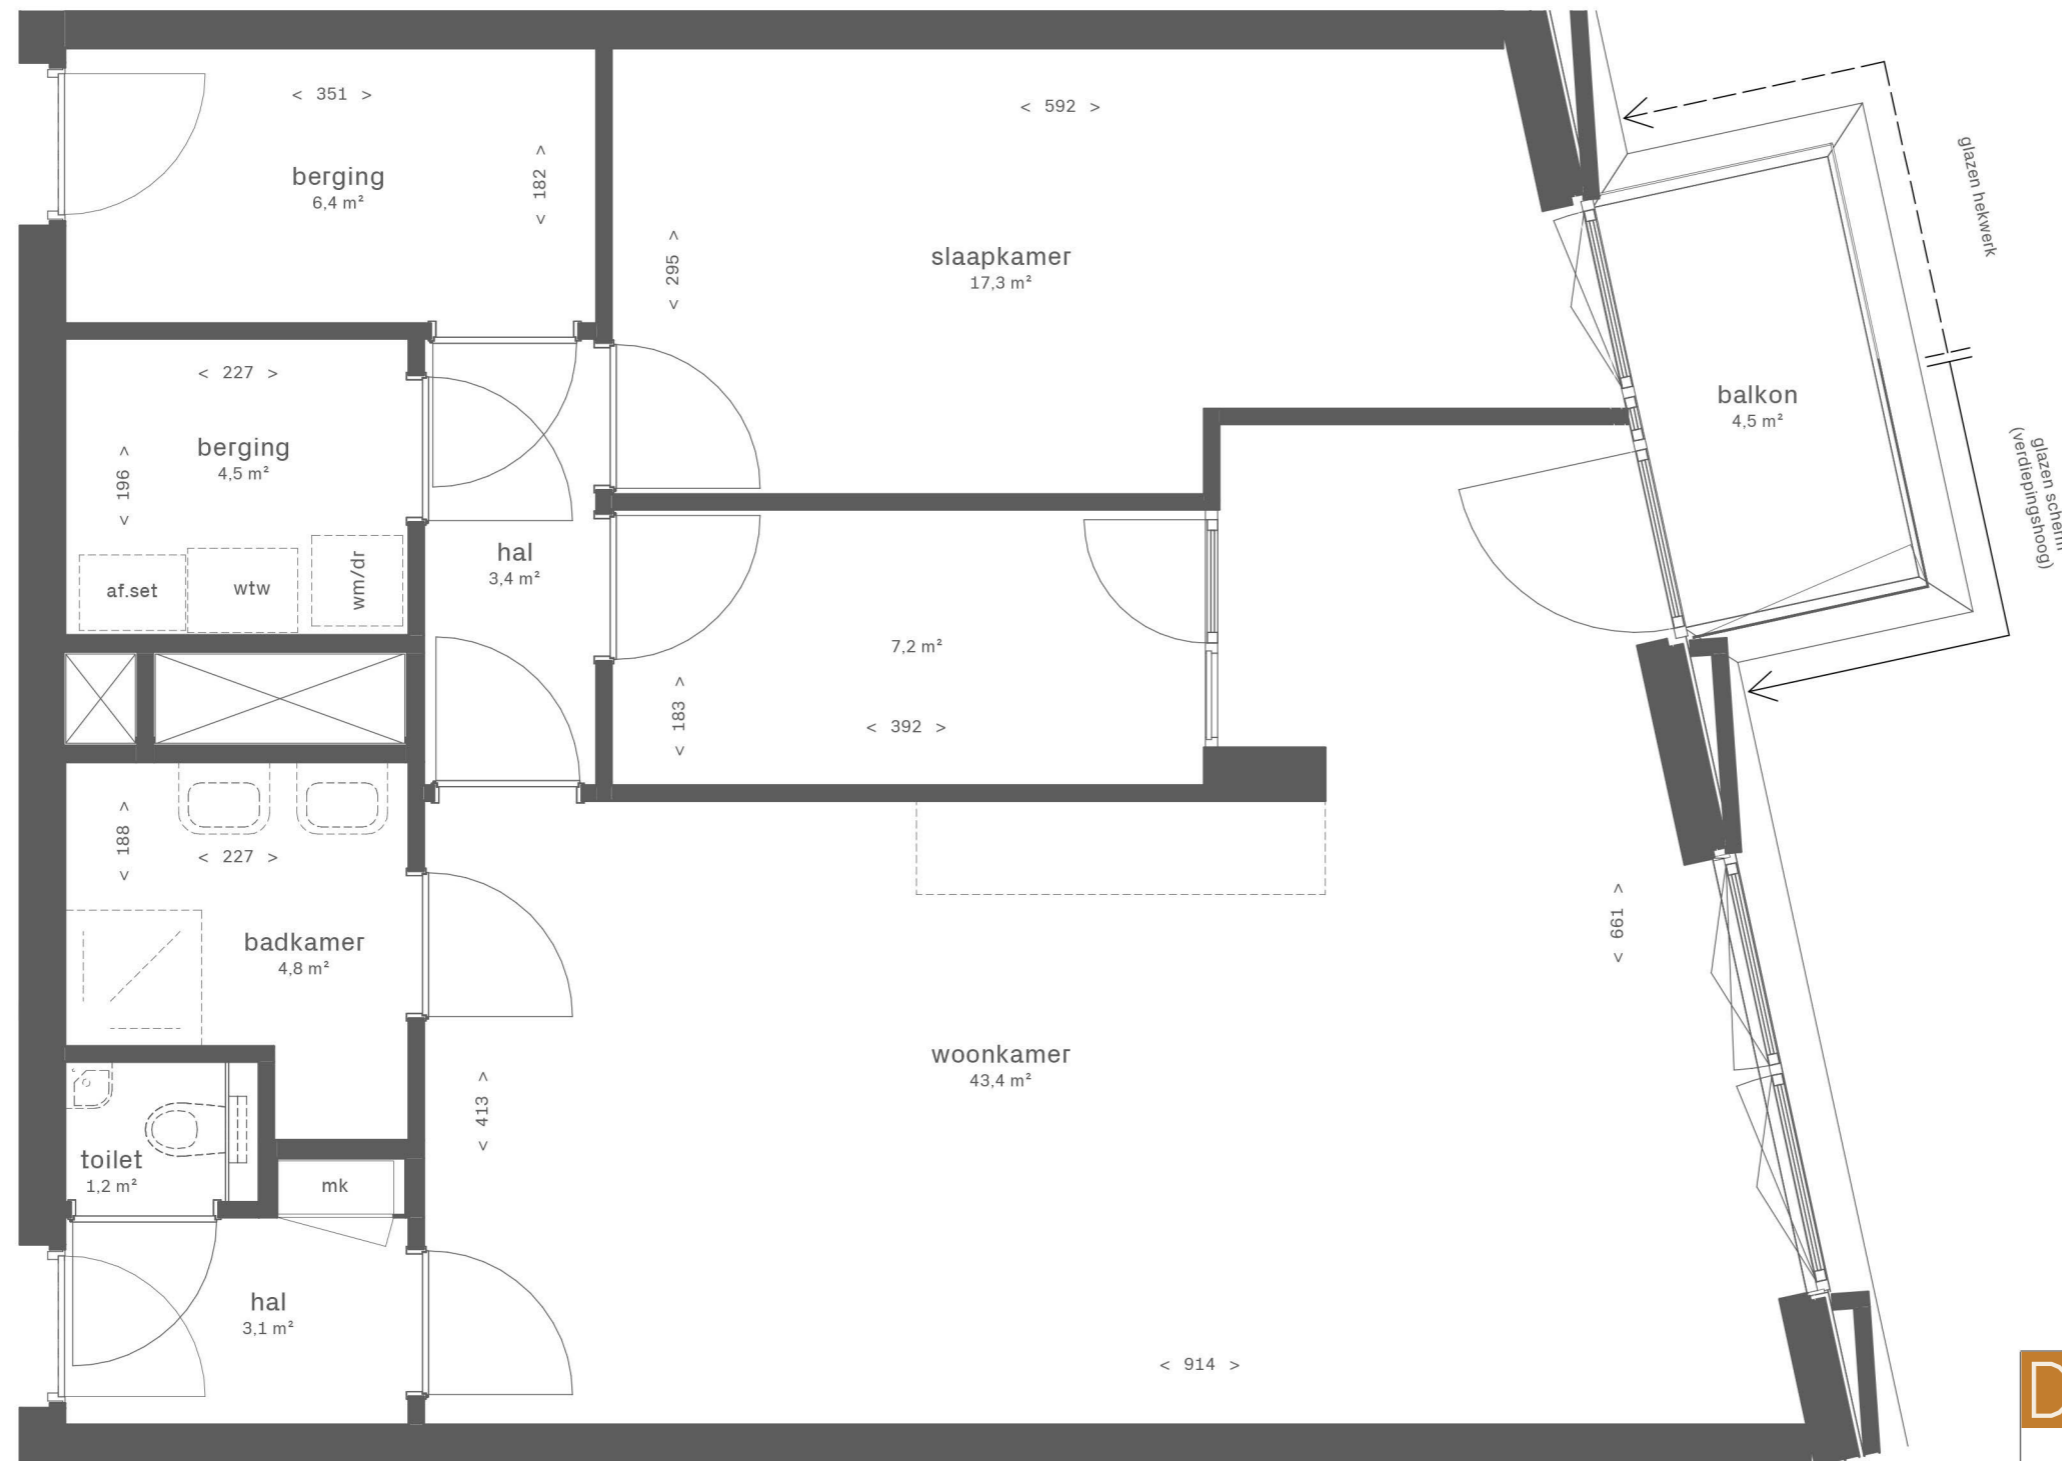

Oostgevel / Binnenstad




DUBOIS  **EKP** 

Dubois


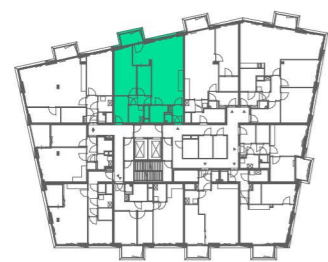
Bouwnummer DU.2.17
Woningtype DU-e2

Gebruiksoppervlakte:	95,0 m ²
Buitenruimte:	4,5 m ²
Totaal:	99,5 m ²

Schaal



1:50 (A3)

2e verdieping




Zuidgevel



Westgevel



Noordgevel / Dieze

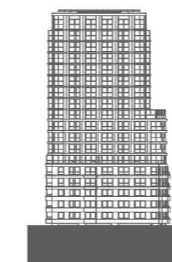

Oostgevel / Binnenstad




DUBOIS 
EKP 



Dubois

Bouwnummer DU.2.17
 Woningtype DU-e2


Gebruiksoppervlakte:	95,0 m ²
Buitenruimte:	4,5 m ²
Totaal:	99,5 m ²

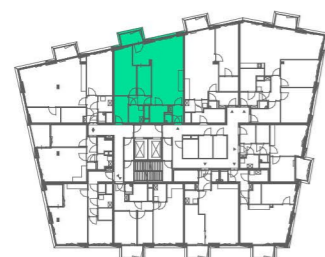


2e verdieping



Zuidgevel

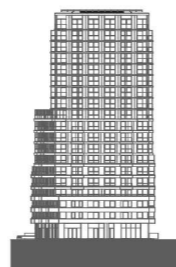


Westgevel

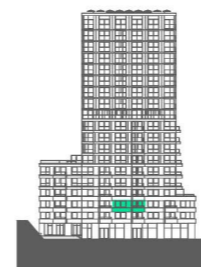

Noordgevel / Dieze



Oostgevel / Binnenstad

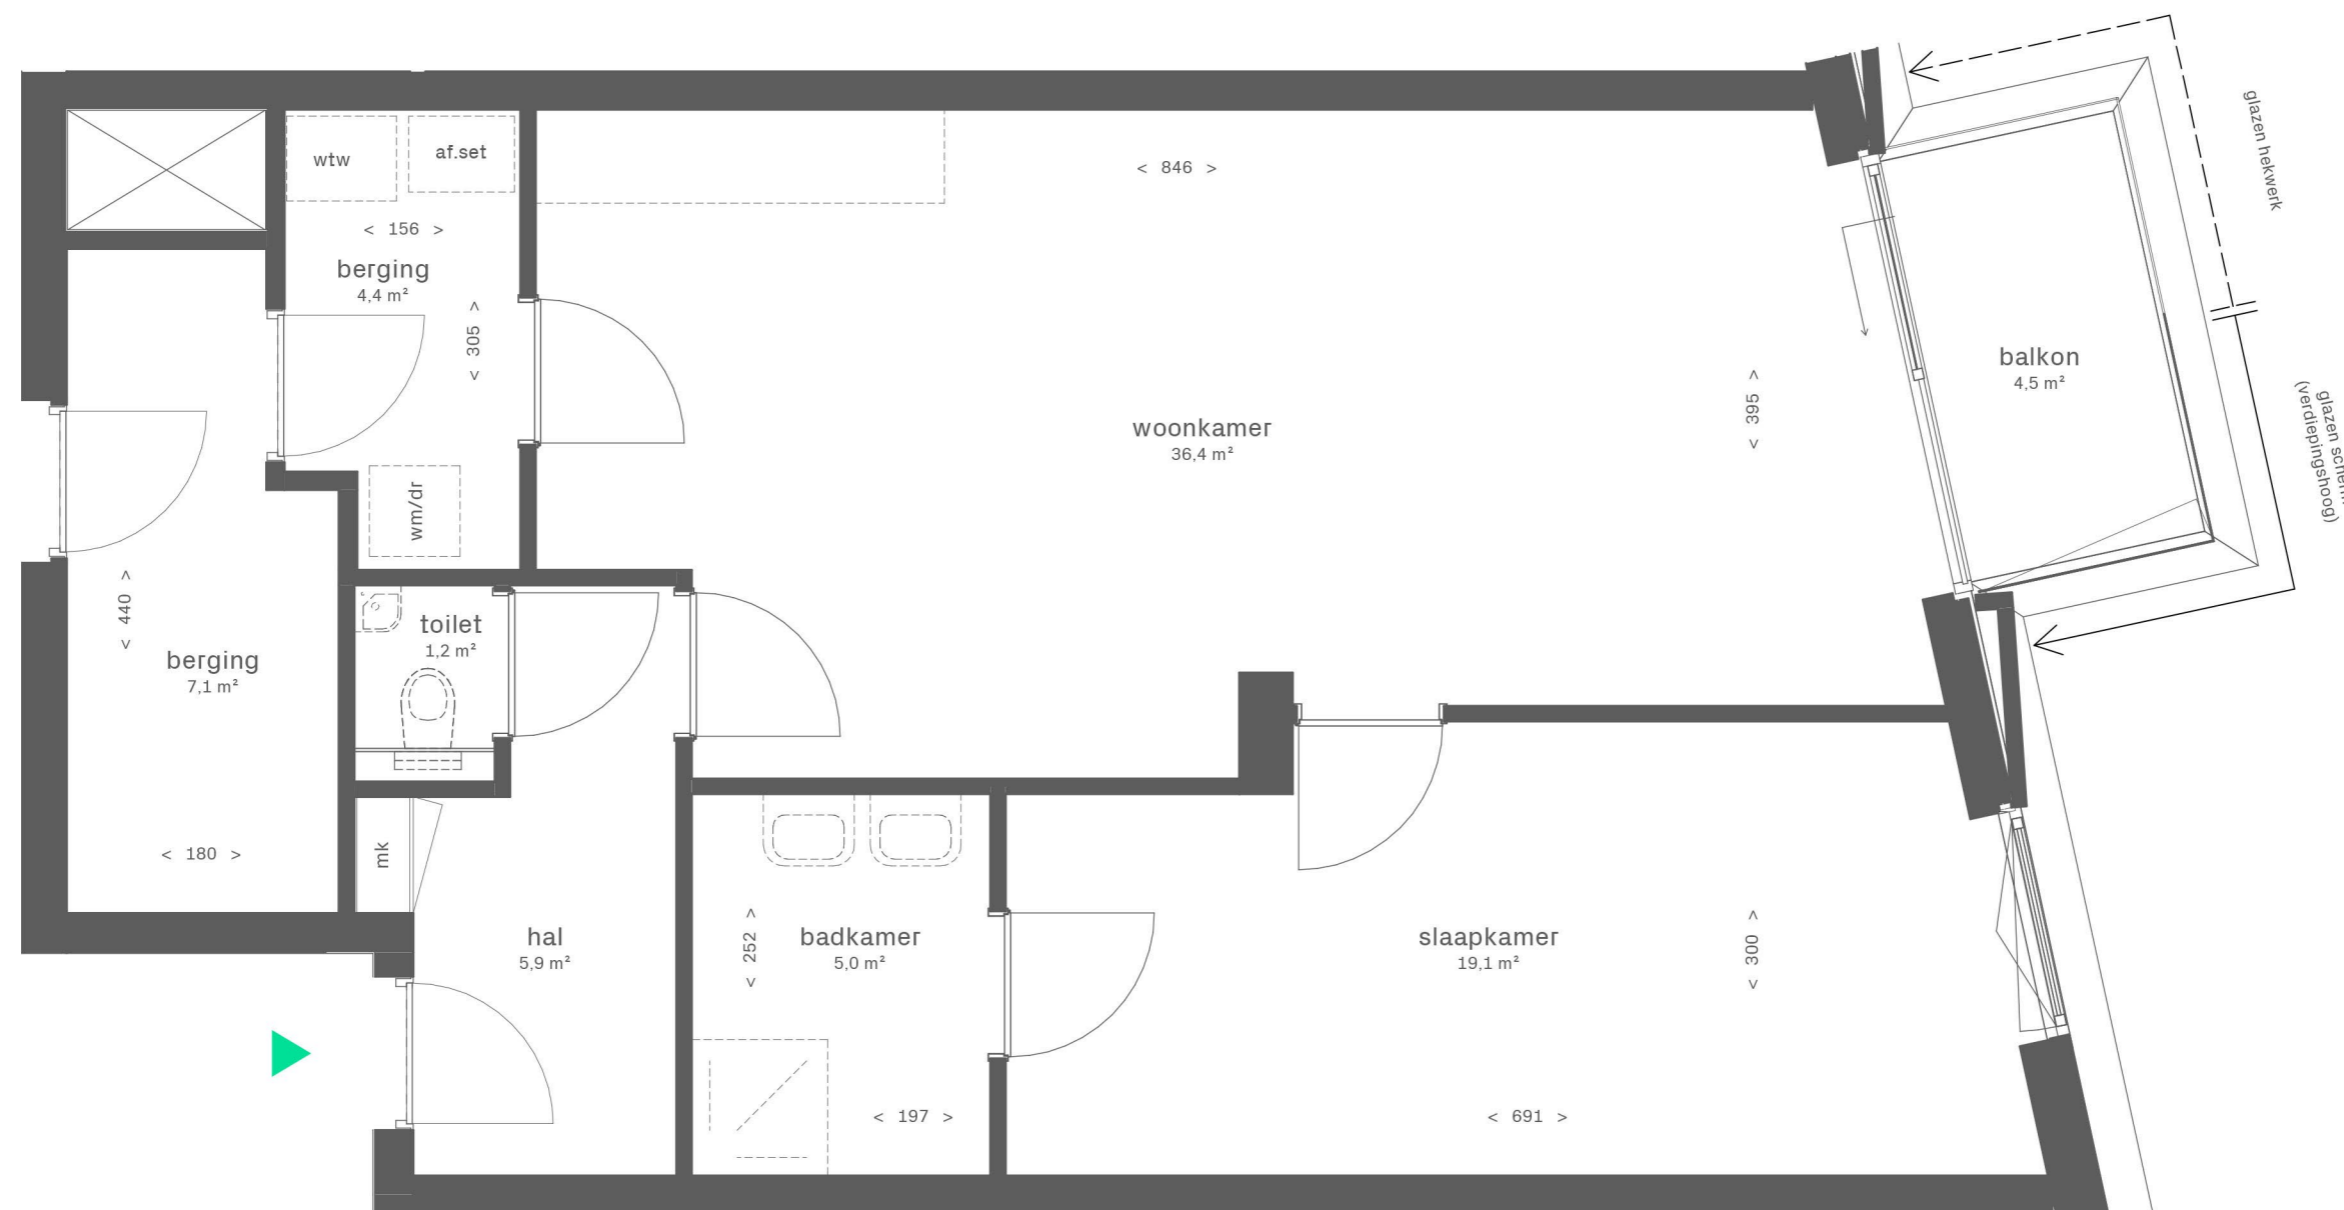


2e verdieping




Zuidgevel



Westgevel

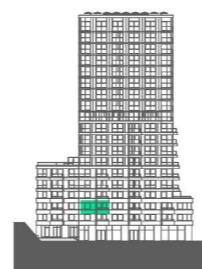

Noordgevel / Dieze

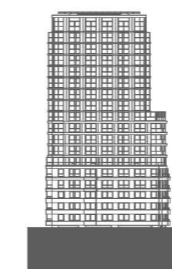

Oostgevel / Binnenstad

DUBOIS

EKP




Dubois

Bouwnummer DU.2.18
Woningtype DU-f

Gebruiksoppervlakte: 82,5 m²
Buitenruimte: 4,5 m²
Totaal: 87,0 m²


Schaal

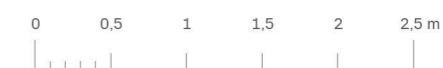

1:50 (A3)




DUBOIS 
EKP 

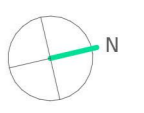

Dubois

Bouwnummer DU.2.18
 Woningtype DU-f


Gebruiksoppervlakte:	82,5 m ²
Buitenruimte:	4,5 m ²
Totaal:	87,0 m ²

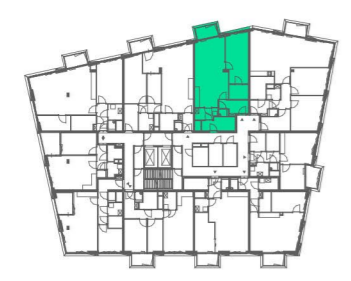


2e verdieping



Zuidgevel

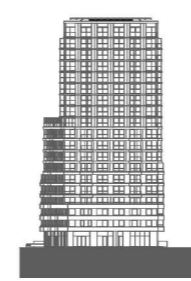


Westgevel

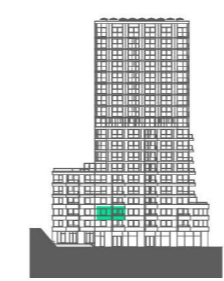



Noordgevel / Dieze

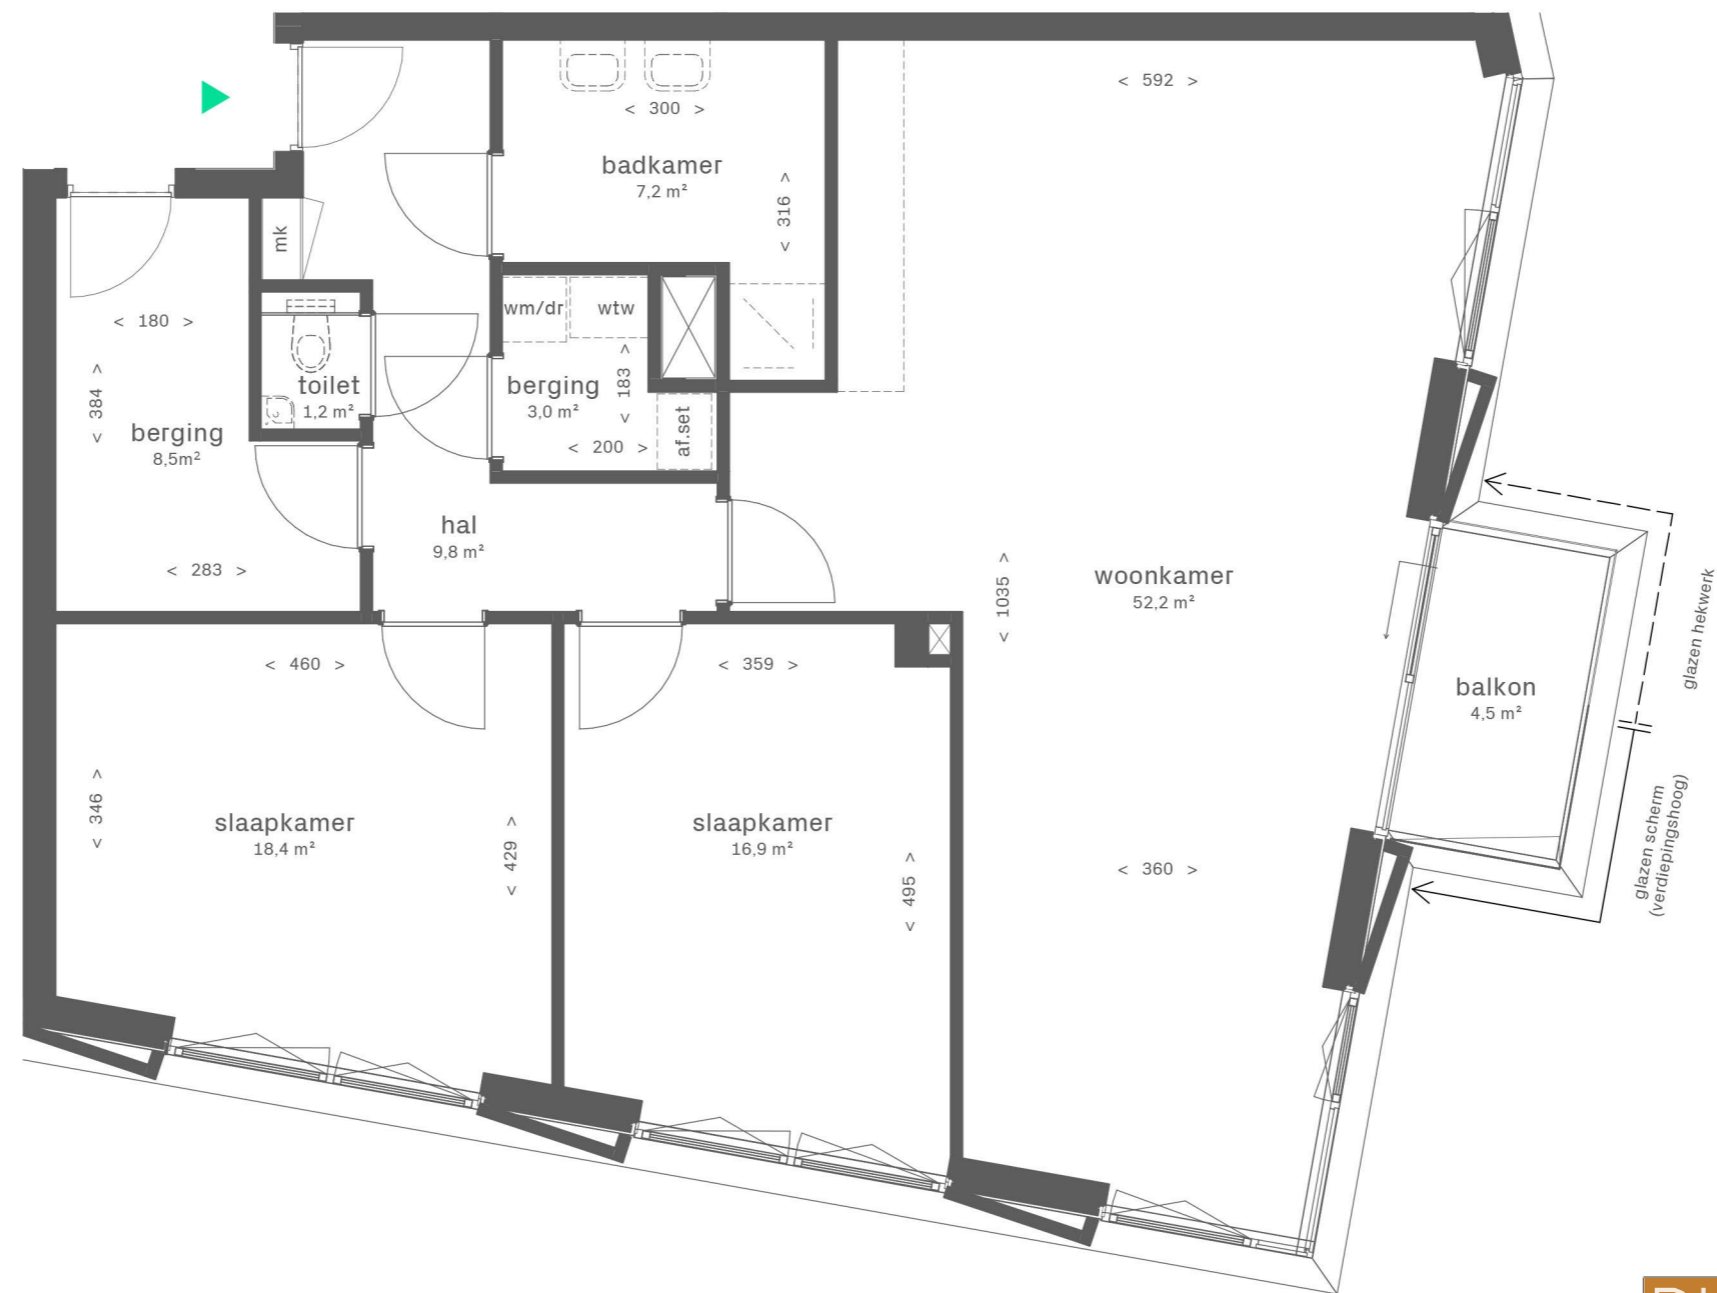

Oostgevel / Binnenstad



DUBOIS  **EKP** 

Dubois


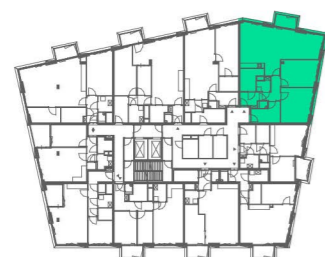
Bouwnummer DU.2.19
Woningtype DU-g

Gebruiksoppervlakte: 122,0 m²
Buitenruimte: 4,5 m²
Totaal: 126,5 m²

Schaal

0 0,5 1 1,5 2 2,5 m


1:70 (A3)


2e verdieping



Zuidgevel

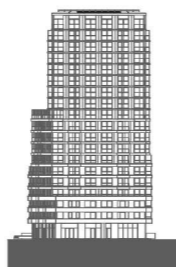

Westgevel

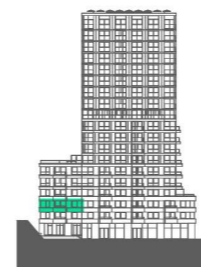


Noordgevel / Dieze



Oostgevel / Binnenstad




DUBOIS 
EKP 

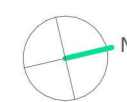

Dubois

Bouwnummer DU.2.19
 Woningtype DU-g


Gebruiksoppervlakte:	122,0 m ²
Buitenruimte:	4,5 m ²
Totaal:	126,5 m ²

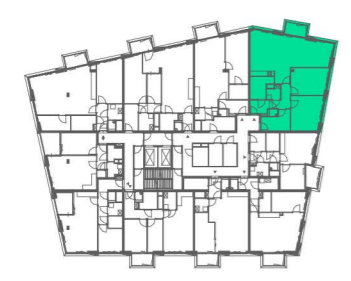

2e verdieping



Zuidgevel

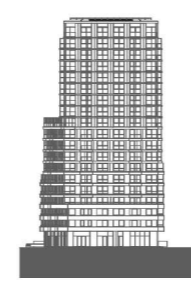



Westgevel



Noordgevel / Dieze



Oostgevel / Binnenstad

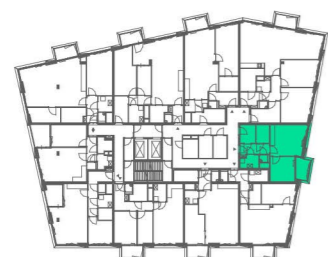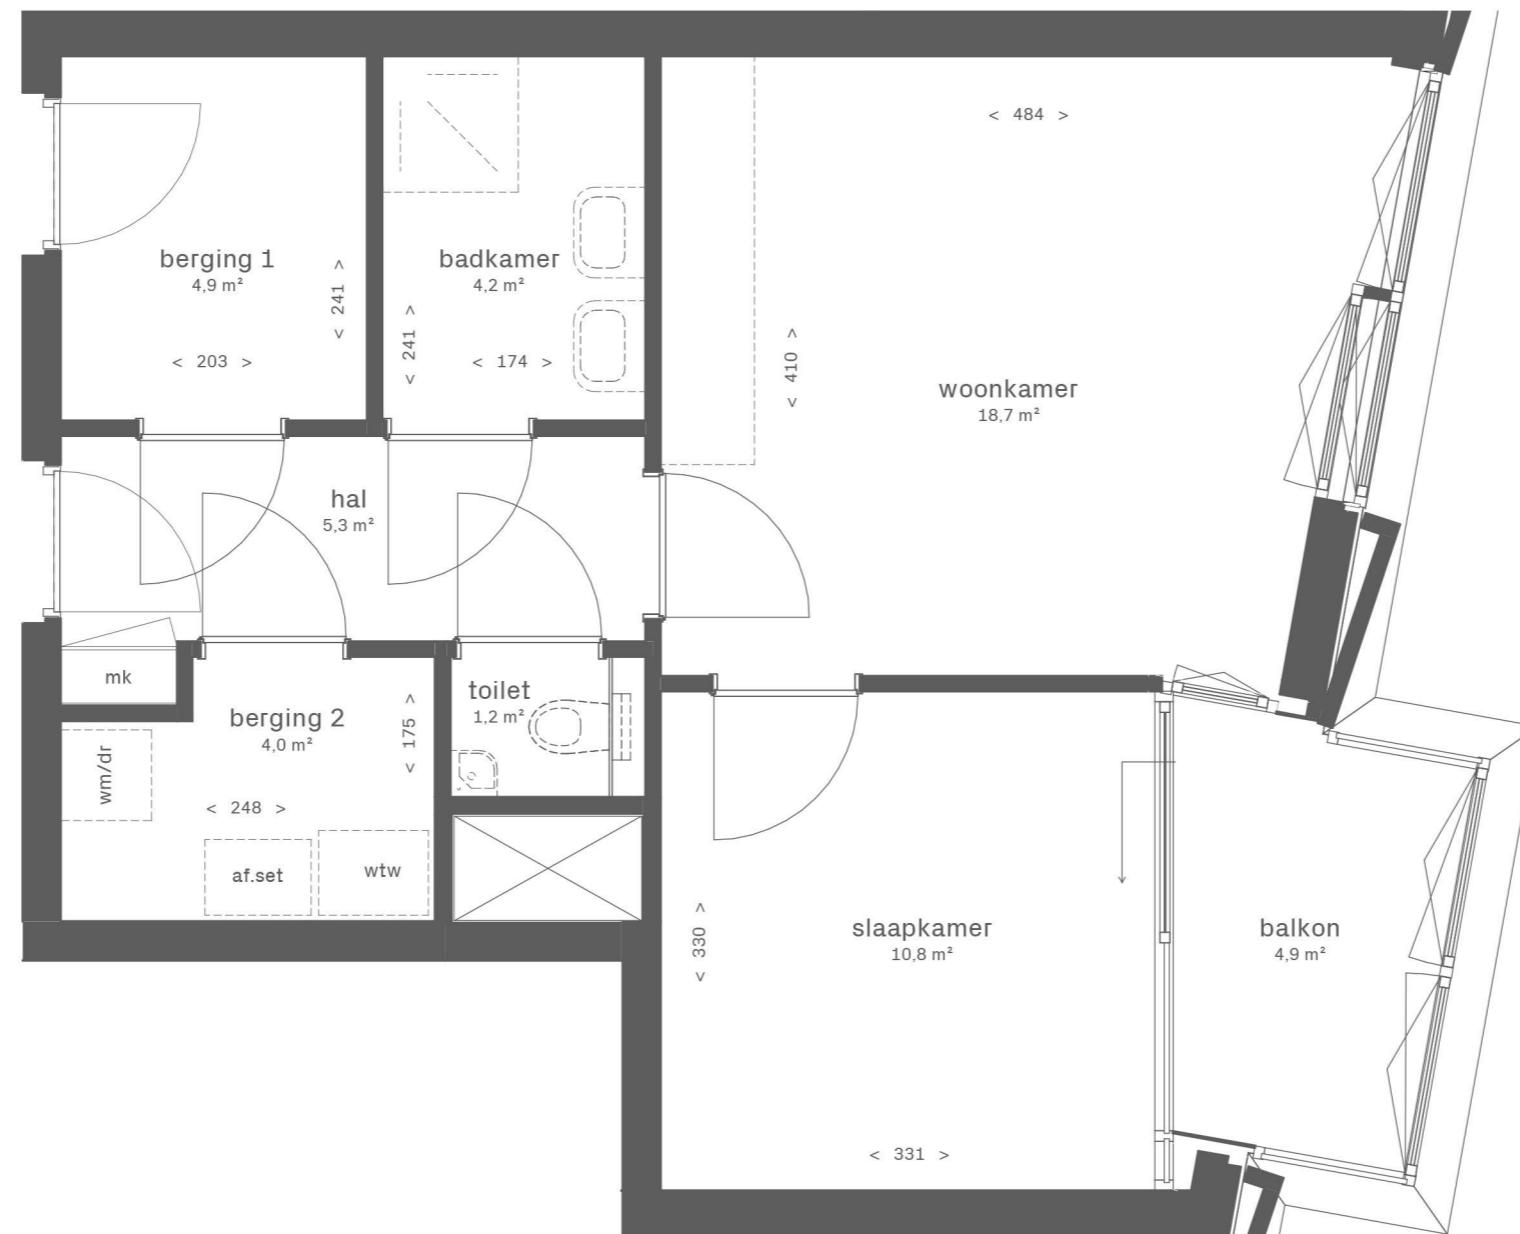

2e verdieping



Zuidgevel



Westgevel




Noordgevel / Dieze



Oostgevel / Binnenstad

DUBOIS 
EKP 

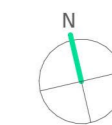

Dubois

Bouwnummer DU.2.20
Woningtype DU-i

Gebruiksoppervlakte: 51,7 m²
Buitenruimte: 4,9 m²
Totaal: 56,6 m²

Schaal




1:50 (A3)



2e verdieping



Zuidgevel

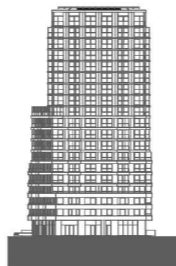

Westgevel




Noordgevel / Dieze



Oostgevel / Binnenstad


DUBOIS 
 EKP 

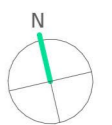


Dubois

Bouwnummer DU.2.20
 Woningtype DU-i


Gebruiksoppervlakte:	51,7 m ²
Buitenruimte:	4,9 m ²
Totaal:	56,6 m ²

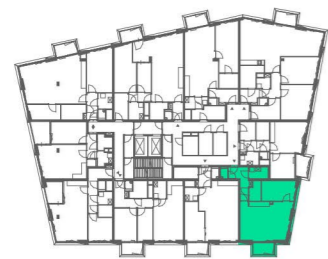

2e verdieping

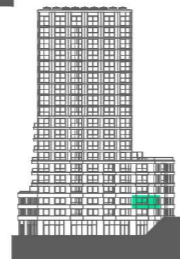


Zuidgevel

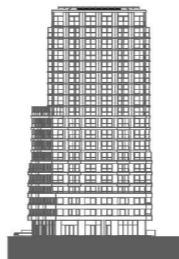

Westgevel




Noordgevel / Dieze

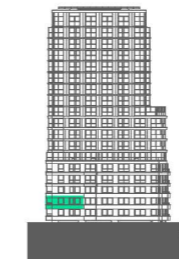

Oostgevel / Binnenstad

DUBOIS  **EKP** 

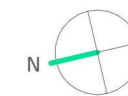

Dubois

Bouwnummer DU.2.21
Woningtype DU-h


Gebruiksoppervlakte: 63,5 m²
Buitenruimte: 4,4 m²
Totaal: 67,9 m²

Schaal




1:50 (A3)




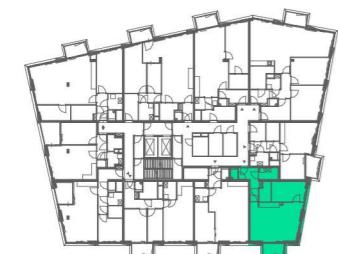

2e verdieping

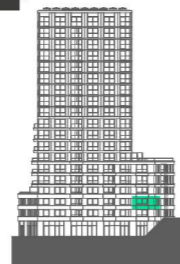

Zuidgevel

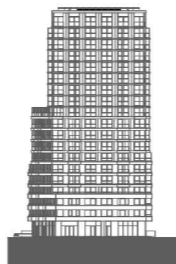

Westgevel




Noordgevel / Dieze



Oostgevel / Binnenstad

DUBOIS


EKP

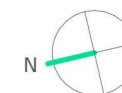


Dubois

Bouwnummer DU.2.21
Woningtype DU-h

Gebruiksoppervlakte:	63,5 m ²
Buitenruimte:	4,4 m ²
Totaal:	67,9 m ²

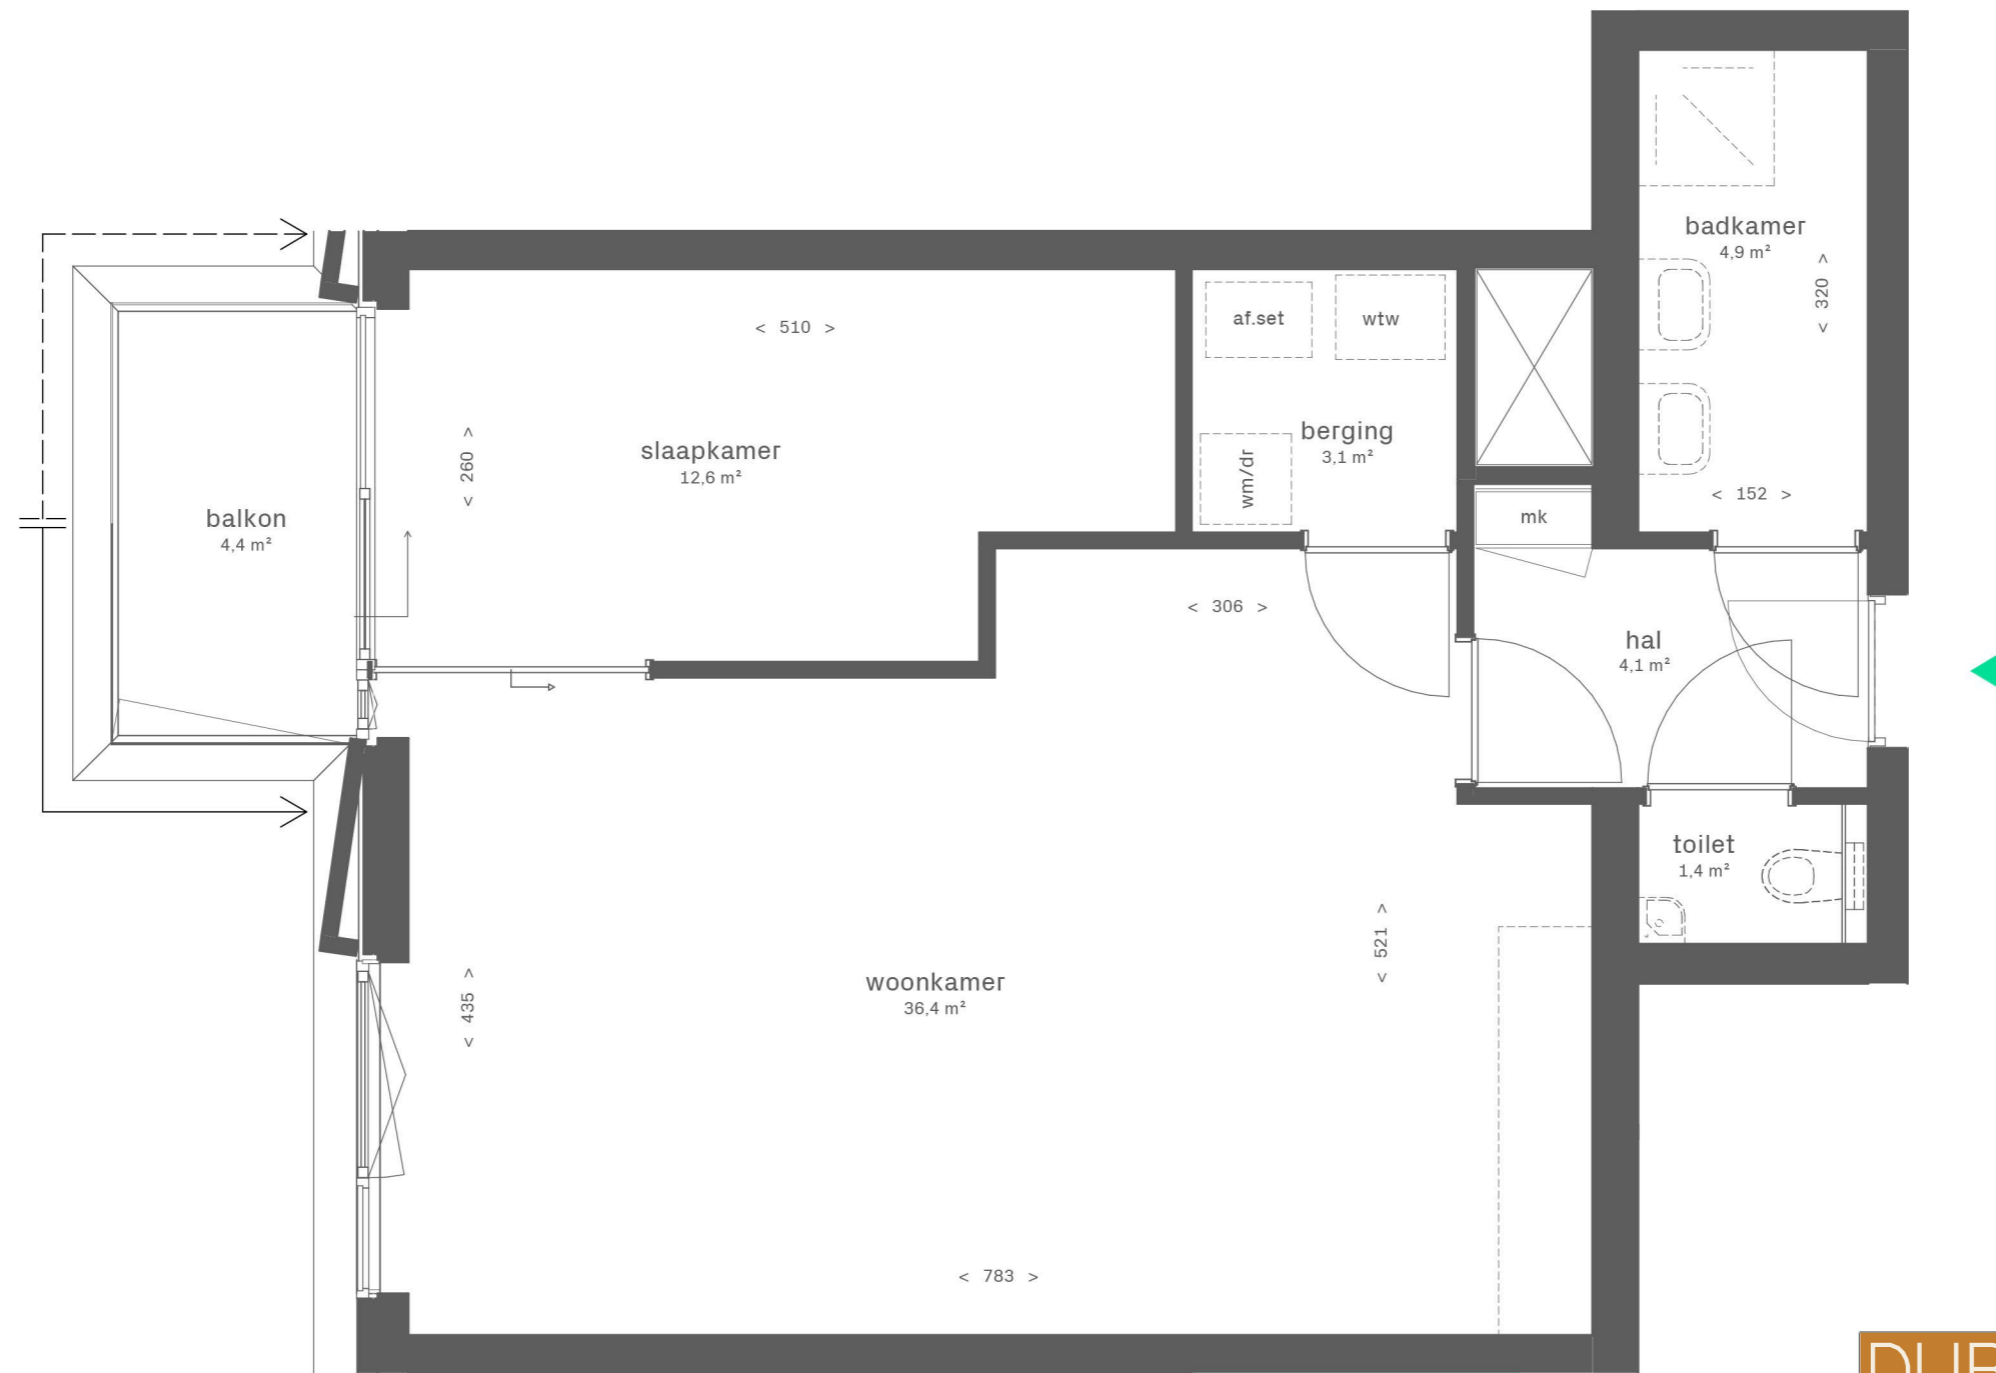

DUBOIS 
EKP 

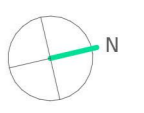


Dubois

Bouwnummer DU.2.22
 Woningtype DU-b3


Gebruiksoppervlakte: 64,1 m²
 Buitenruimte: 4,4 m²
 Totaal: 68,5 m²

Schaal
 0 0,5 1 1,5 2 2,5 m

1:50 (A3)

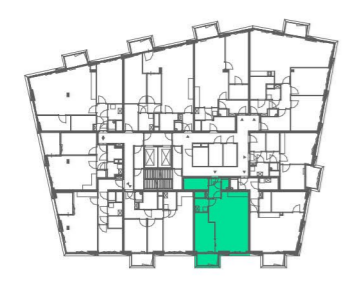


2e verdieping

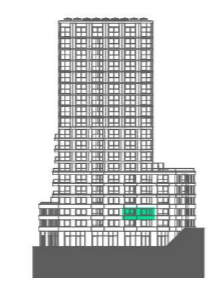

Zuidgevel



Westgevel

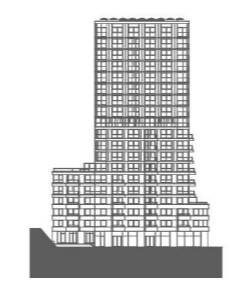


Noordgevel / Dieze



Oostgevel / Binnenstad




DUBOIS 
EKP 

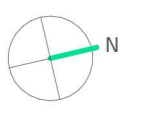

Dubois

Bouwnummer DU.2.22
 Woningtype DU-b3


Gebruiksoppervlakte:	64,1 m ²
Buitenruimte:	4,4 m ²
Totaal:	68,5 m ²

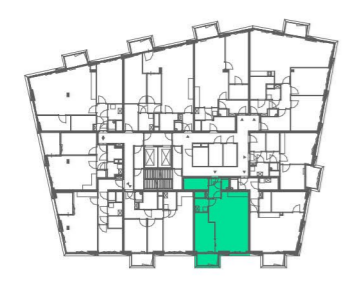


2e verdieping




Zuidgevel

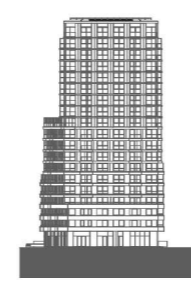


Westgevel

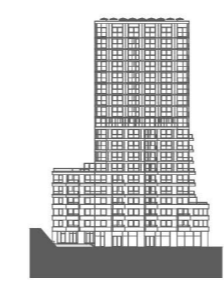

Noordgevel / Dieze

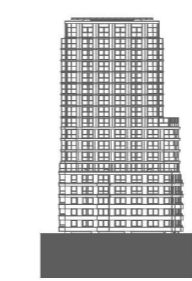


Oostgevel / Binnenstad

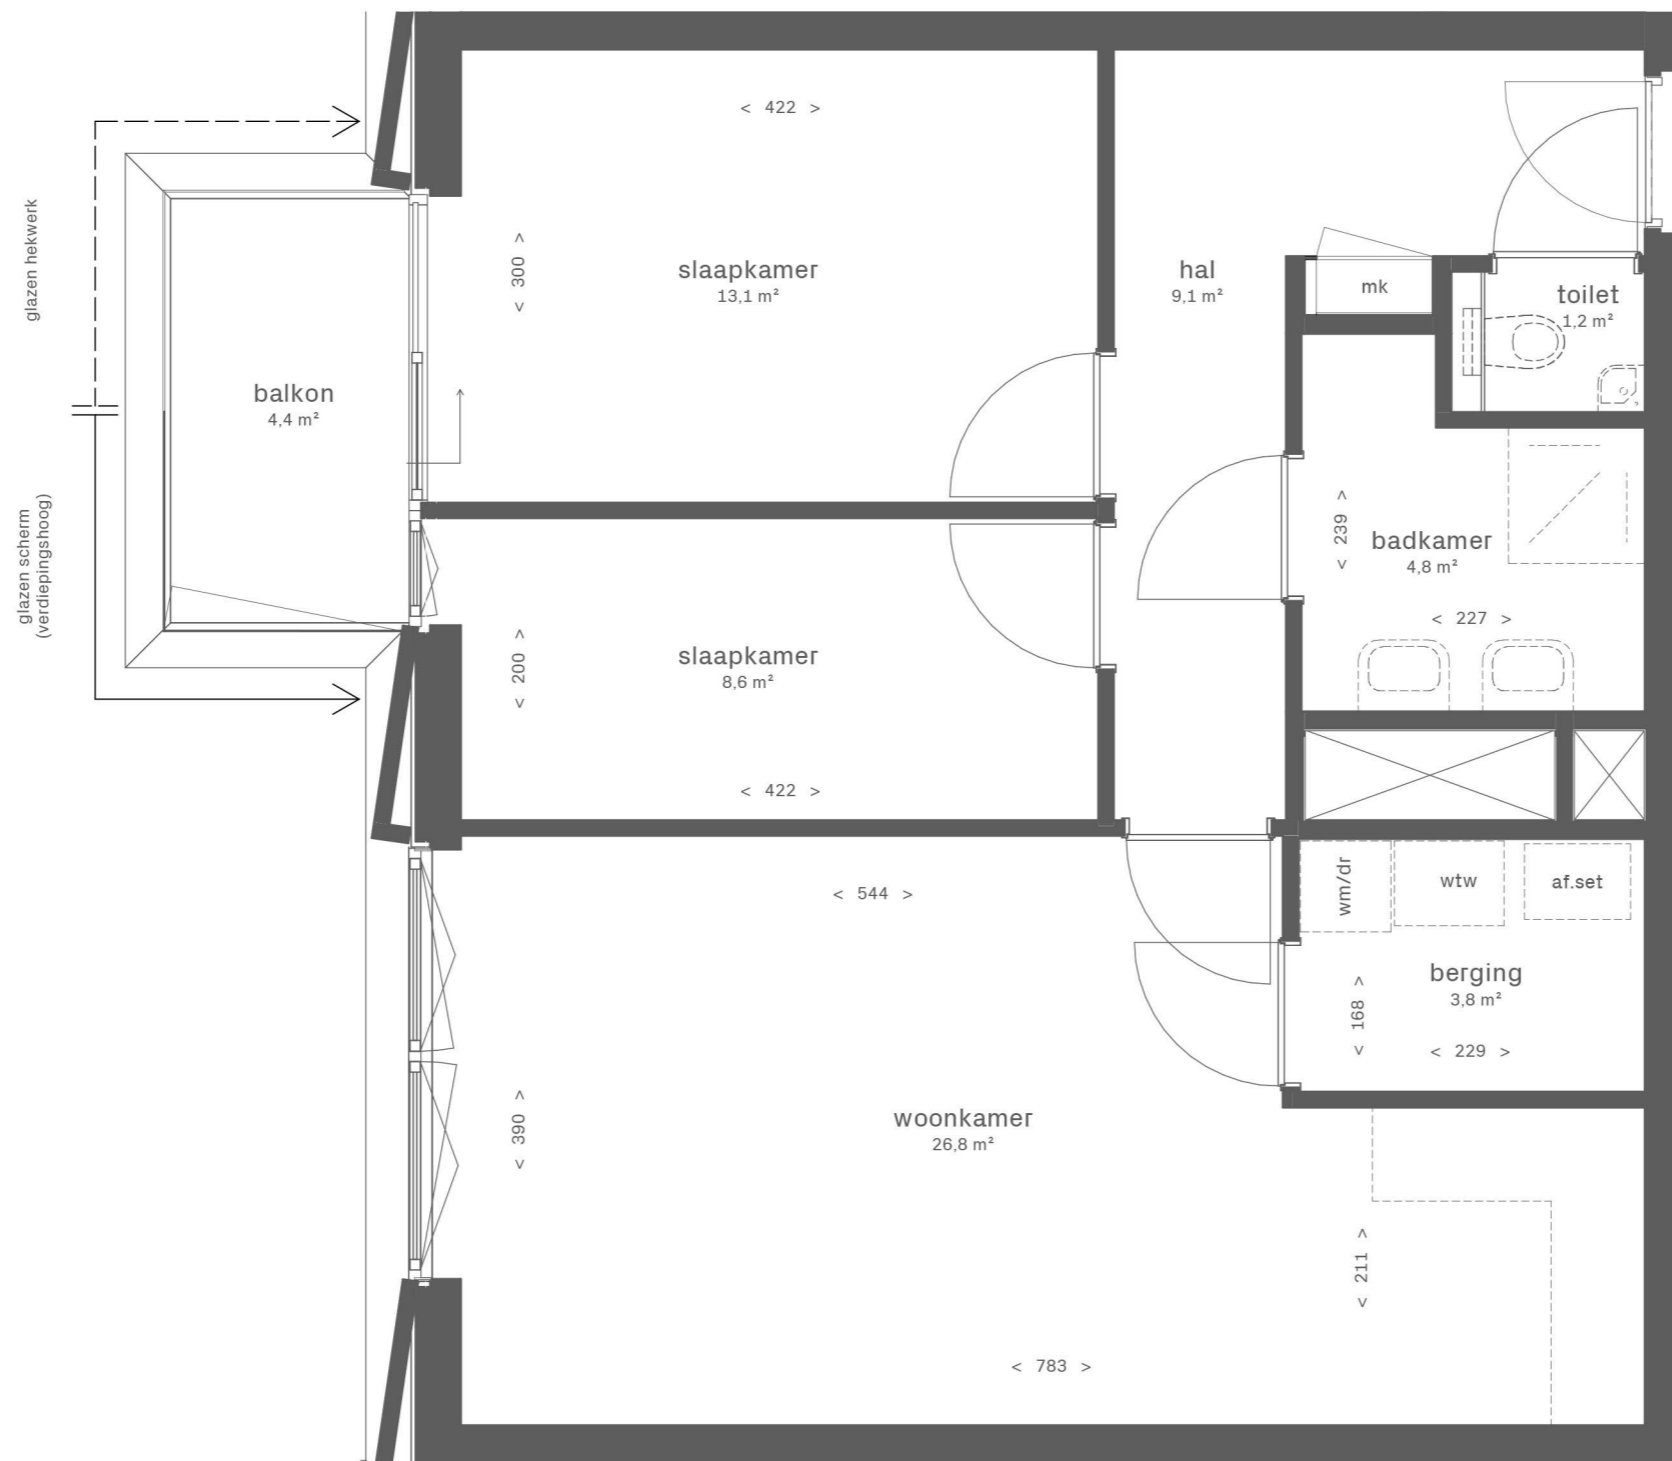

DUBOIS

EKP

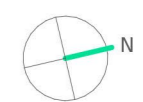

Dubois


Bouwnummer DU.2.23
Woningtype DU-b4

Gebruiksoppervlakte: 70,7 m²
Buitenruimte: 4,4 m²
Totaal: 75,1 m²

Schaal




1:50 (A3)

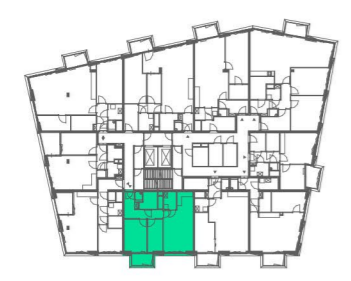


2e verdieping




Zuidgevel

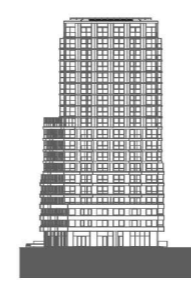

Westgevel

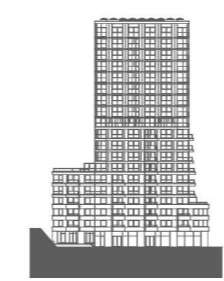

Noordgevel / Dieze

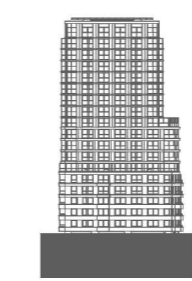

Oostgevel / Binnenstad




DUBOIS 
EKP 




Dubois

Bouwnummer DU.2.23
 Woningtype DU-b4


Gebruiksoppervlakte:	70,7 m ²
Buitenruimte:	4,4 m ²
Totaal:	75,1 m ²

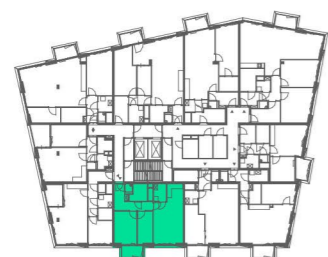

2e verdieping

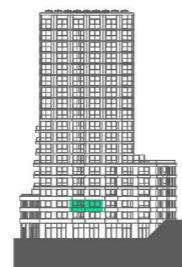

Zuidgevel

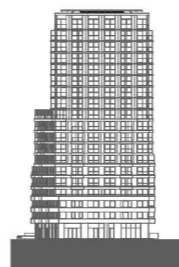


Westgevel





Noordgevel / Dieze

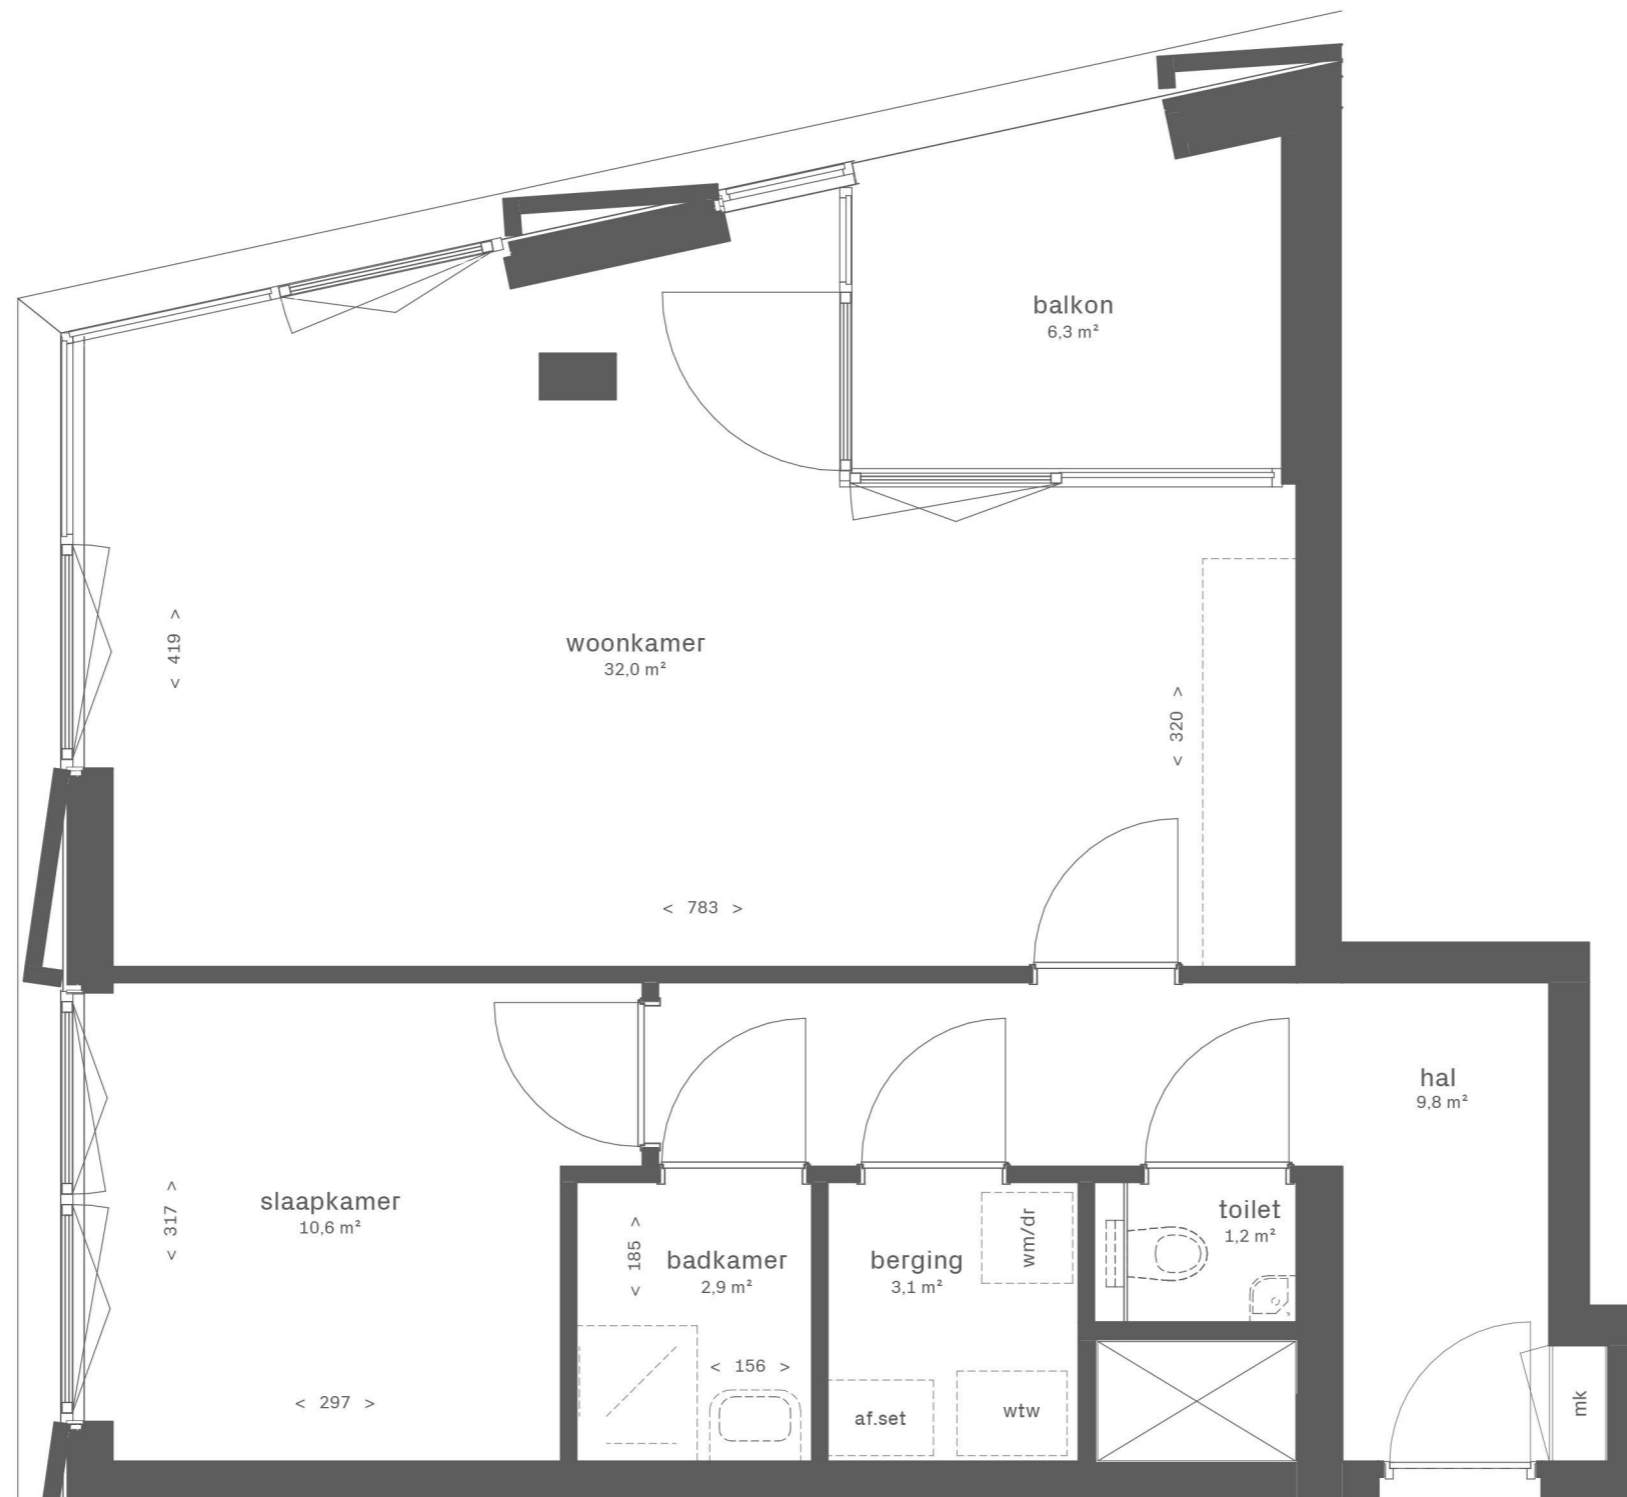

Oostgevel / Binnenstad




DUBOIS  **EKP** 

Dubois


Bouwnummer DU.2.24
Woningtype DU-k

Gebruiksoppervlakte:	61,2 m ²
Buitenruimte:	6,3 m ²
Totaal:	67,5 m ²

Schaal




1:50 (A3)

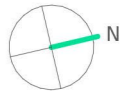


2e verdieping



Zuidgevel

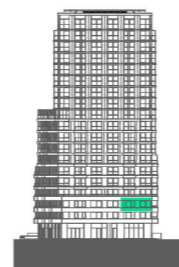

Westgevel




Noordgevel / Dieze



Oostgevel / Binnenstad



DUBOIS 
 EKP 

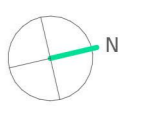

Dubois

Bouwnummer DU.2.24
 Woningtype DU-k

Gebruiksoppervlakte:	61,2 m ²
Buitenruimte:	6,3 m ²
Totaal:	67,5 m ²




2e verdieping



Zuidgevel



Westgevel

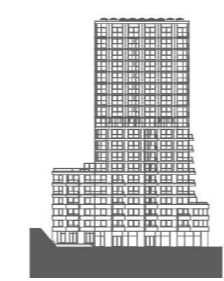

Noordgevel / Dieze




Oostgevel / Binnenstad



2e verdieping



Zuidgevel

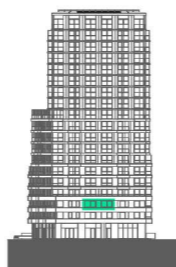

Westgevel




Noordgevel / Dieze



Oostgevel / Binnenstad

DUBOIS  **EKP** 

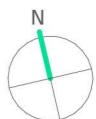

Dubois

Bouwnummer DU.2.25
Woningtype DU-I

Gebruiksoppervlakte: 54,8 m²
Buitenruimte: 7,0 m²
Totaal: 61,8 m²


Schaal



1:50 (A3)




DUBOIS 
EKP 

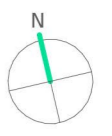

Dubois

Bouwnummer DU.2.25
 Woningtype DU-I


Gebruiksoppervlakte: 54,8 m²
 Buitenruimte: 7,0 m²
 Totaal: 61,8 m²

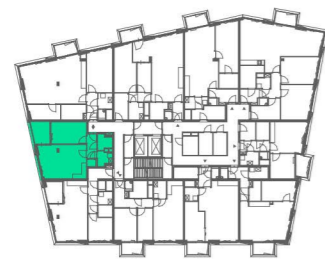

2e verdieping




Zuidgevel

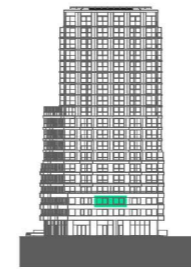


Westgevel



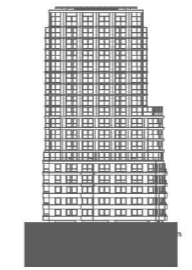

Noordgevel / Dieze

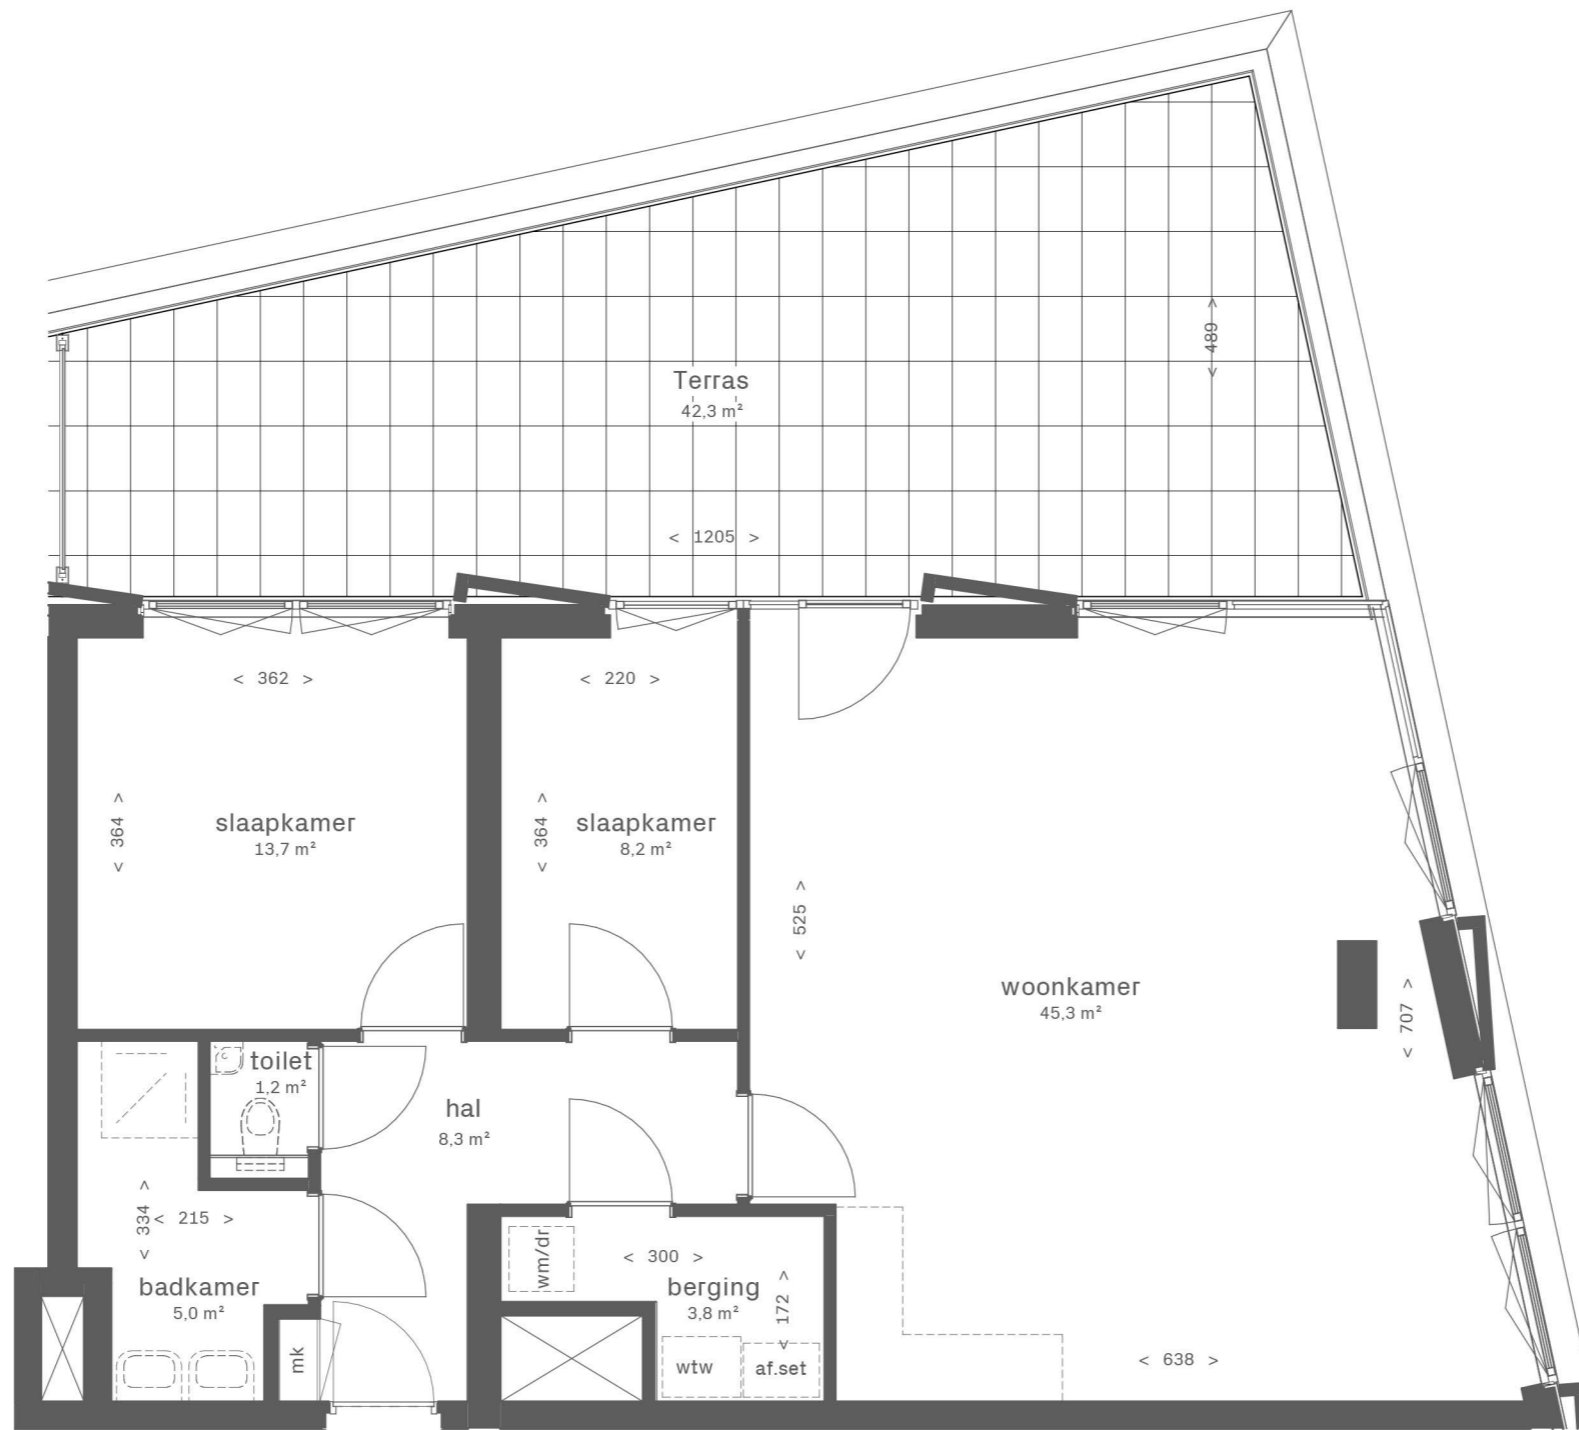

Oostgevel / Binnenstad



DUBOIS  **EKP** 

Dubois


Bouwnummer DU.3.26
Woningtype DU-c2

Gebruiksoppervlakte: 88,3 m²
Buitenruimte: 42,3 m²
Totaal: 130,6 m²

Schaal

0 0,5 1 1,5 2 2,5 m

1:70 (A3)





3e verdieping




Zuidgevel



Westgevel

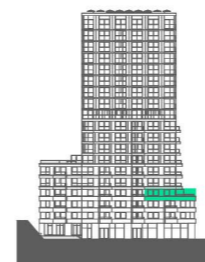

Noordgevel / Dieze

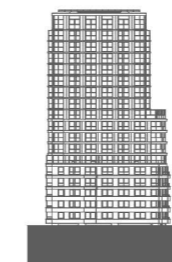

Oostgevel / Binnenstad




DUBOIS 
 EKP 



Dubois

Bouwnummer DU.3.26
 Woningtype DU-c2

Gebruiksoppervlakte:	88,3 m ²
Buitenruimte:	42,3 m ²
Totaal:	130,6 m ²

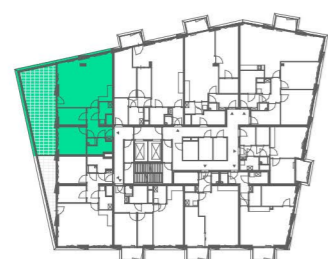

3e verdieping




Zuidgevel




Westgevel



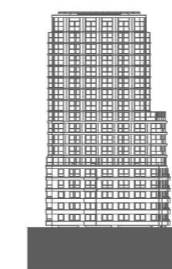

Noordgevel / Dieze

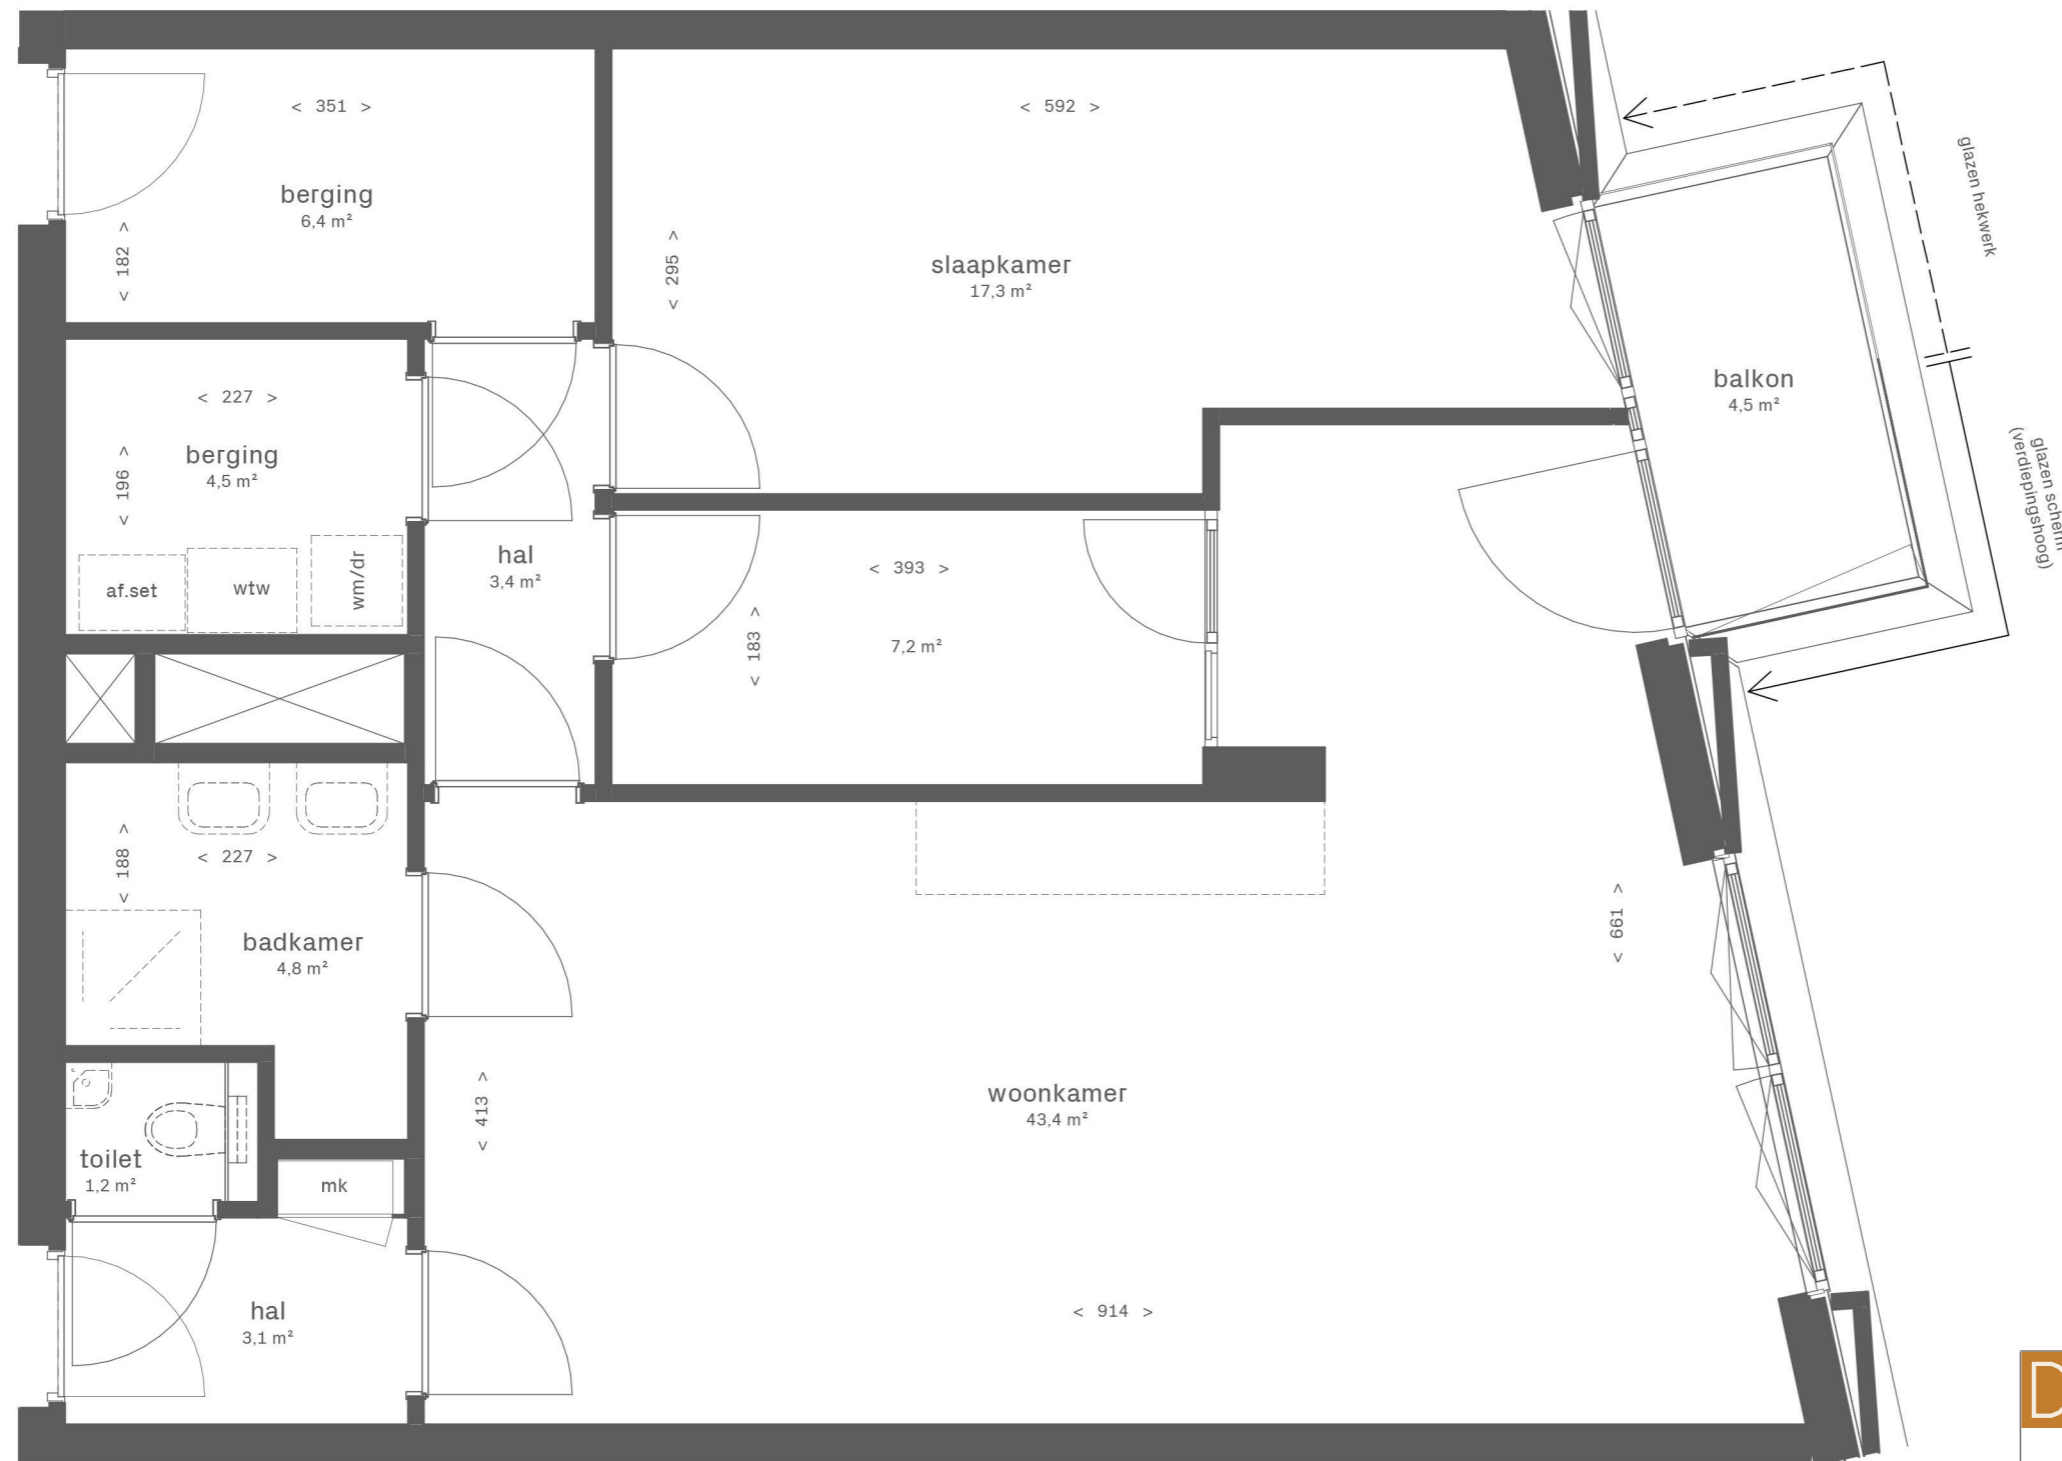

Oostgevel / Binnenstad




DUBOIS  **EKP** 

Dubois


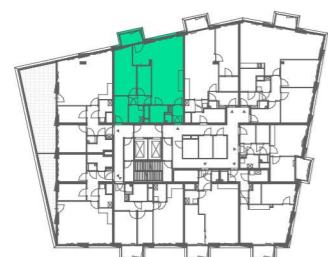
Bouwnummer DU.3.27
Woningtype DU-e2

Gebruiksoppervlakte:	95,0 m ²
Buitenruimte:	4,5 m ²
Totaal:	99,5 m ²

Schaal




1:50 (A3)


3e verdieping



Zuidgevel

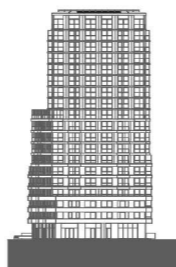

Westgevel

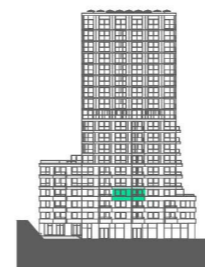

Noordgevel / Dieze



Oostgevel / Binnenstad




DUBOIS 
EKP 



Dubois

Bouwnummer DU.3.27
 Woningtype DU-e2


Gebruiksoppervlakte:	95,0 m ²
Buitenruimte:	4,5 m ²
Totaal:	99,5 m ²

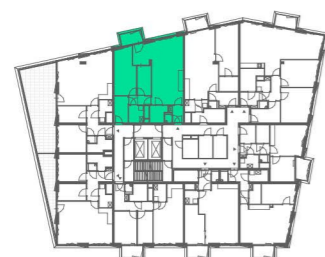

3e verdieping



Zuidgevel

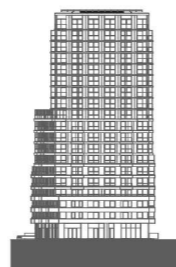



Westgevel



Noordgevel / Dieze



Oostgevel / Binnenstad

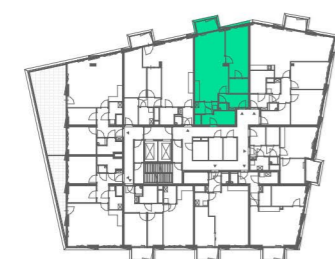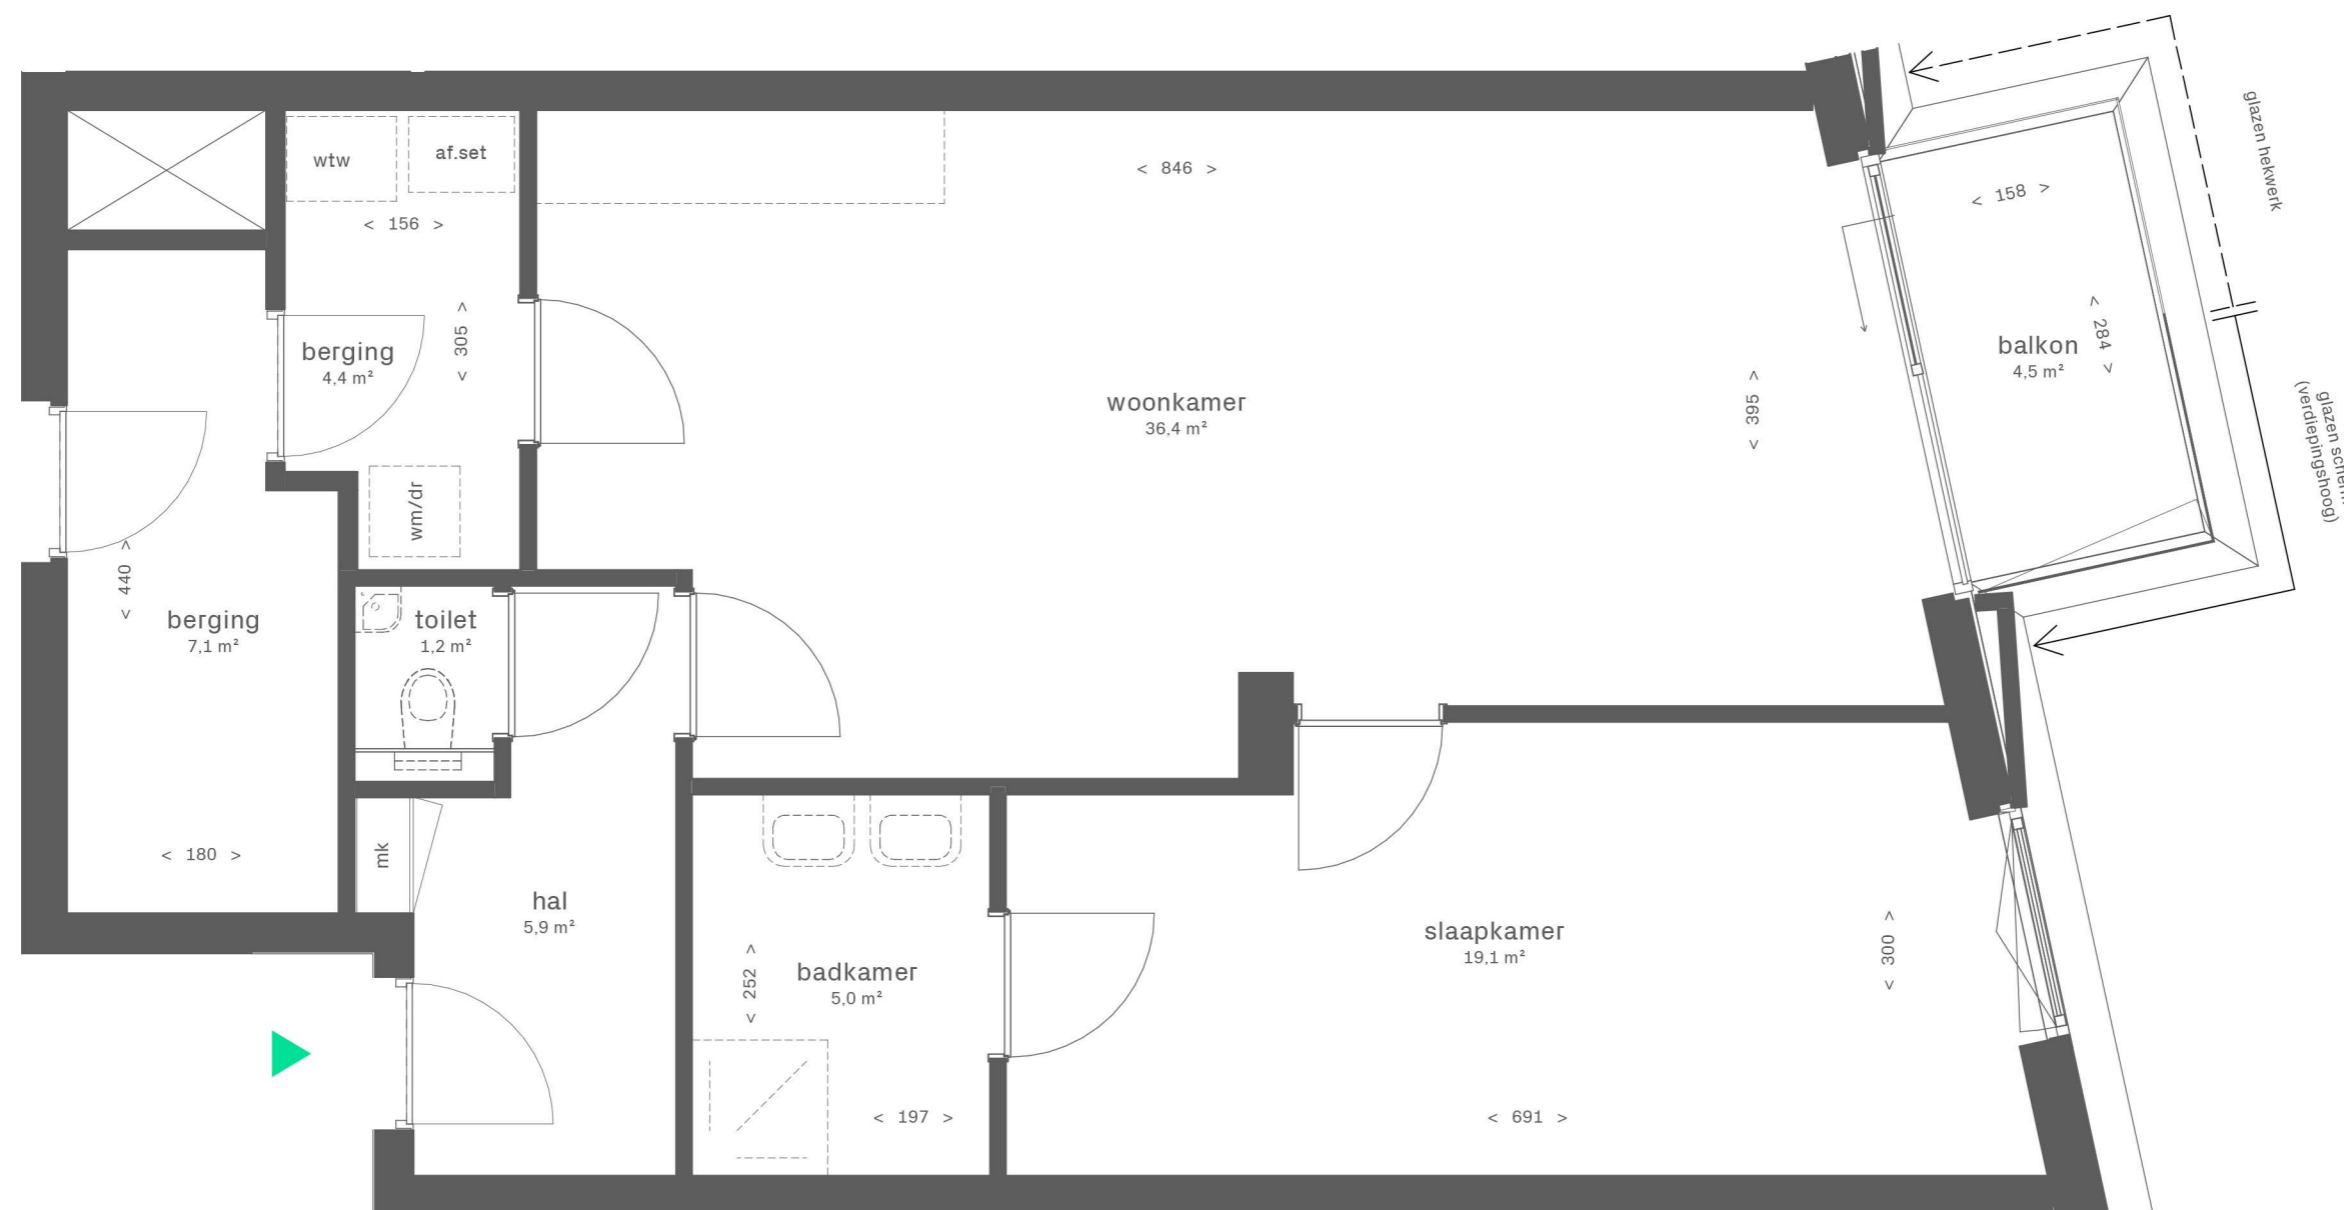


3e verdieping




Zuidgevel



Westgevel

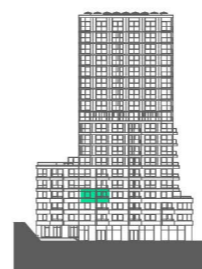

Noordgevel / Dieze

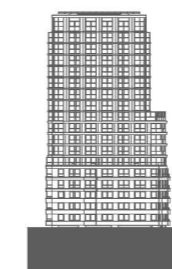

Oostgevel / Binnenstad

DUBOIS

EKP



Dubois

Bouwnummer DU.3.28
Woningtype DU-f

Gebruiksoppervlakte: 82,5 m²
Buitenruimte: 4,5 m²
Totaal: 87,0 m²


Schaal



1:50 (A3)




DUBOIS 
EKP 

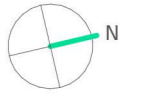

Dubois

Bouwnummer DU.3.28
 Woningtype DU-f


Gebruiksoppervlakte:	82,5 m ²
Buitenruimte:	4,5 m ²
Totaal:	87,0 m ²

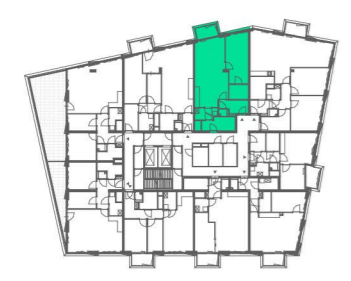


3e verdieping




Zuidgevel

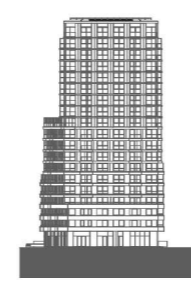

Westgevel

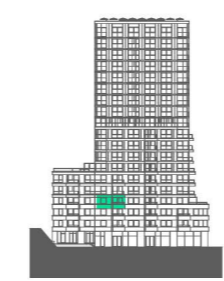


Noordgevel / Dieze

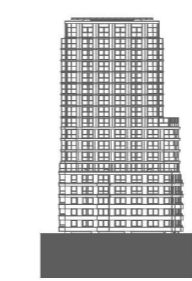

Oostgevel / Binnenstad



DUBOIS 
EKP 

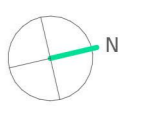

Dubois


Bouwnummer DU.3.29
 Woningtype DU-g

Gebruiksoppervlakte: 121,0 m²
 Buitenruimte: 4,5 m²
 Totaal: 125,5 m²

Schaal




1:70 (A3)

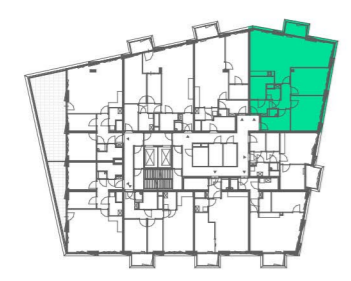


3e verdieping



Zuidgevel

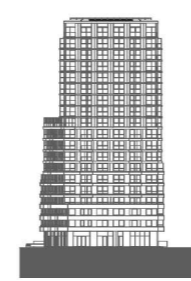

Westgevel

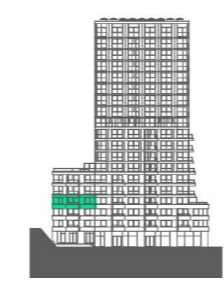


Noordgevel / Dieze



Oostgevel / Binnenstad




DUBOIS 
EKP 

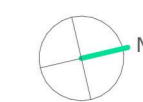

Dubois

Bouwnummer DU.3.29
 Woningtype DU-g


Gebruiksoppervlakte:	121,0 m ²
Buitenruimte:	4,5 m ²
Totaal:	125,5 m ²

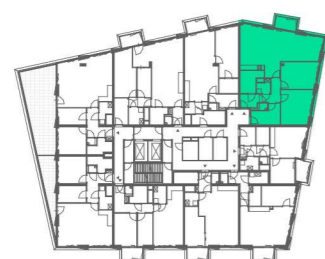

3e verdieping



Zuidgevel

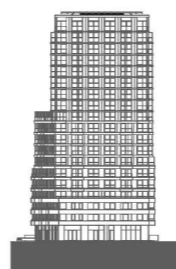


Westgevel





Noordgevel / Dieze

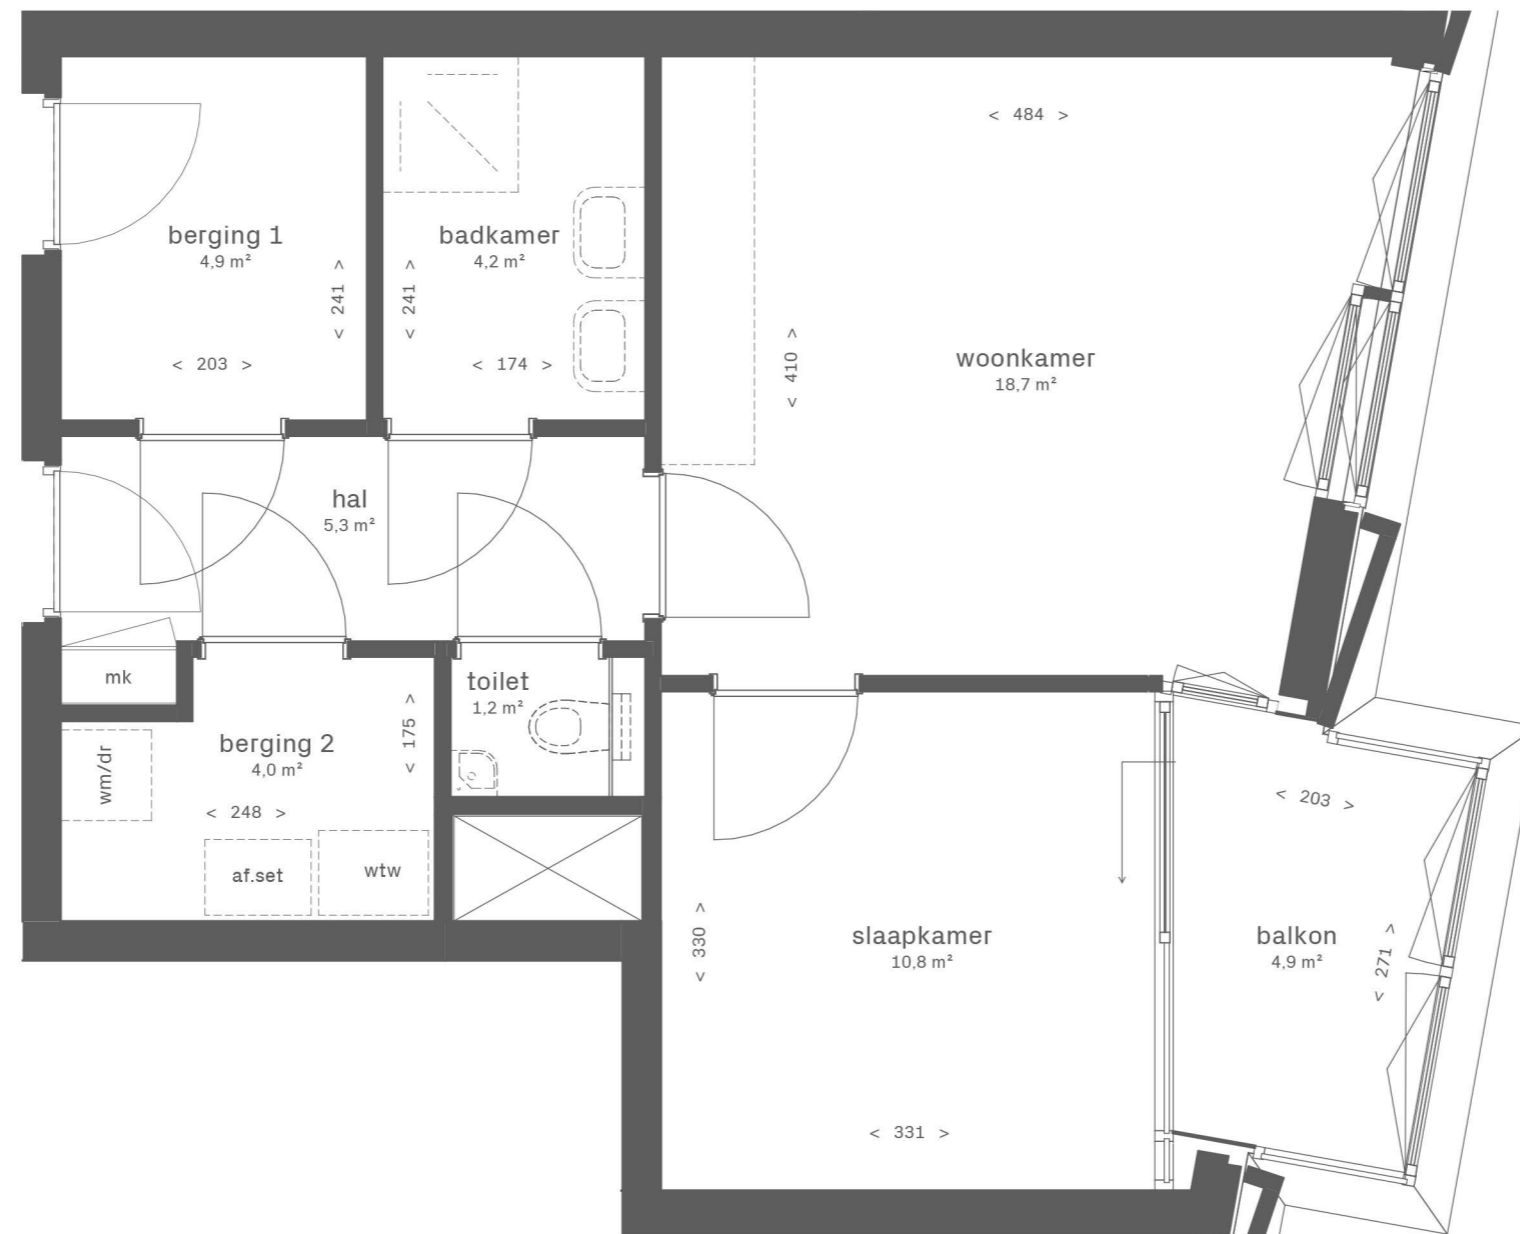

Oostgevel / Binnenstad




DUBOIS  **EKP** 

Dubois


Bouwnummer DU.3.30
Woningtype DU-i

Gebruiksoppervlakte:	51,0 m ²
Buitenruimte:	4,9 m ²
Totaal:	55,9 m ²

Schaal




1:50 (A3)

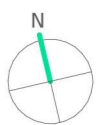


3e verdieping



Zuidgevel

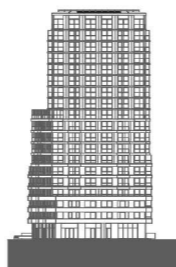


Westgevel



Noordgevel / Dieze



Oostgevel / Binnenstad

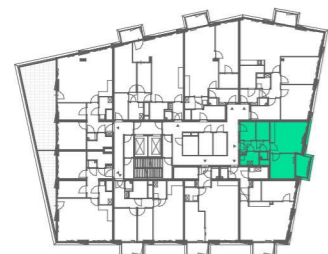

3e verdieping



Zuidgevel



Westgevel




Noordgevel / Dieze



Oostgevel / Binnenstad

DUBOIS 
EKP 

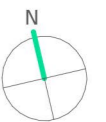



Dubois

Bouwnummer DU.3.30
 Woningtype DU-i

Gebruiksoppervlakte:	51,0 m ²
Buitenruimte:	4,9 m ²
Totaal:	55,9 m ²




DUBOIS  **EKP** 

Dubois


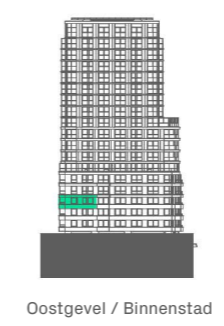
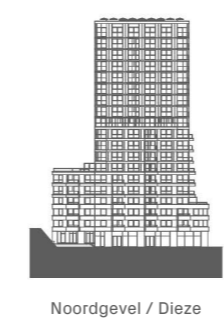
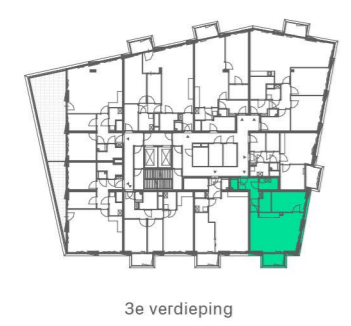
Bouwnummer DU.3.31
Woningtype DU-h


Gebruiksoppervlakte:	63,4 m ²
Buitenruimte:	4,4 m ²
Totaal:	67,8 m ²

Schaal



1:50 (A3)

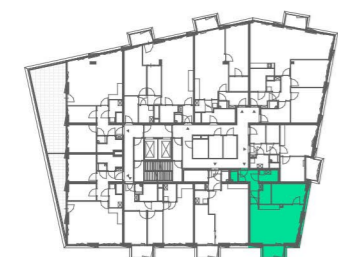

3e verdieping




Zuidgevel



Westgevel




Noordgevel / Dieze

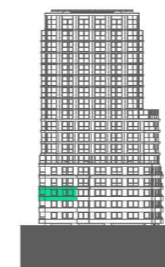

Oostgevel / Binnenstad

DUBOIS


EKP

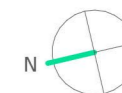

Dubois

Bouwnummer DU.3.31
Woningtype DU-h

Gebruiksoppervlakte:	63,4 m ²
Buitenruimte:	4,4 m ²
Totaal:	67,8 m ²

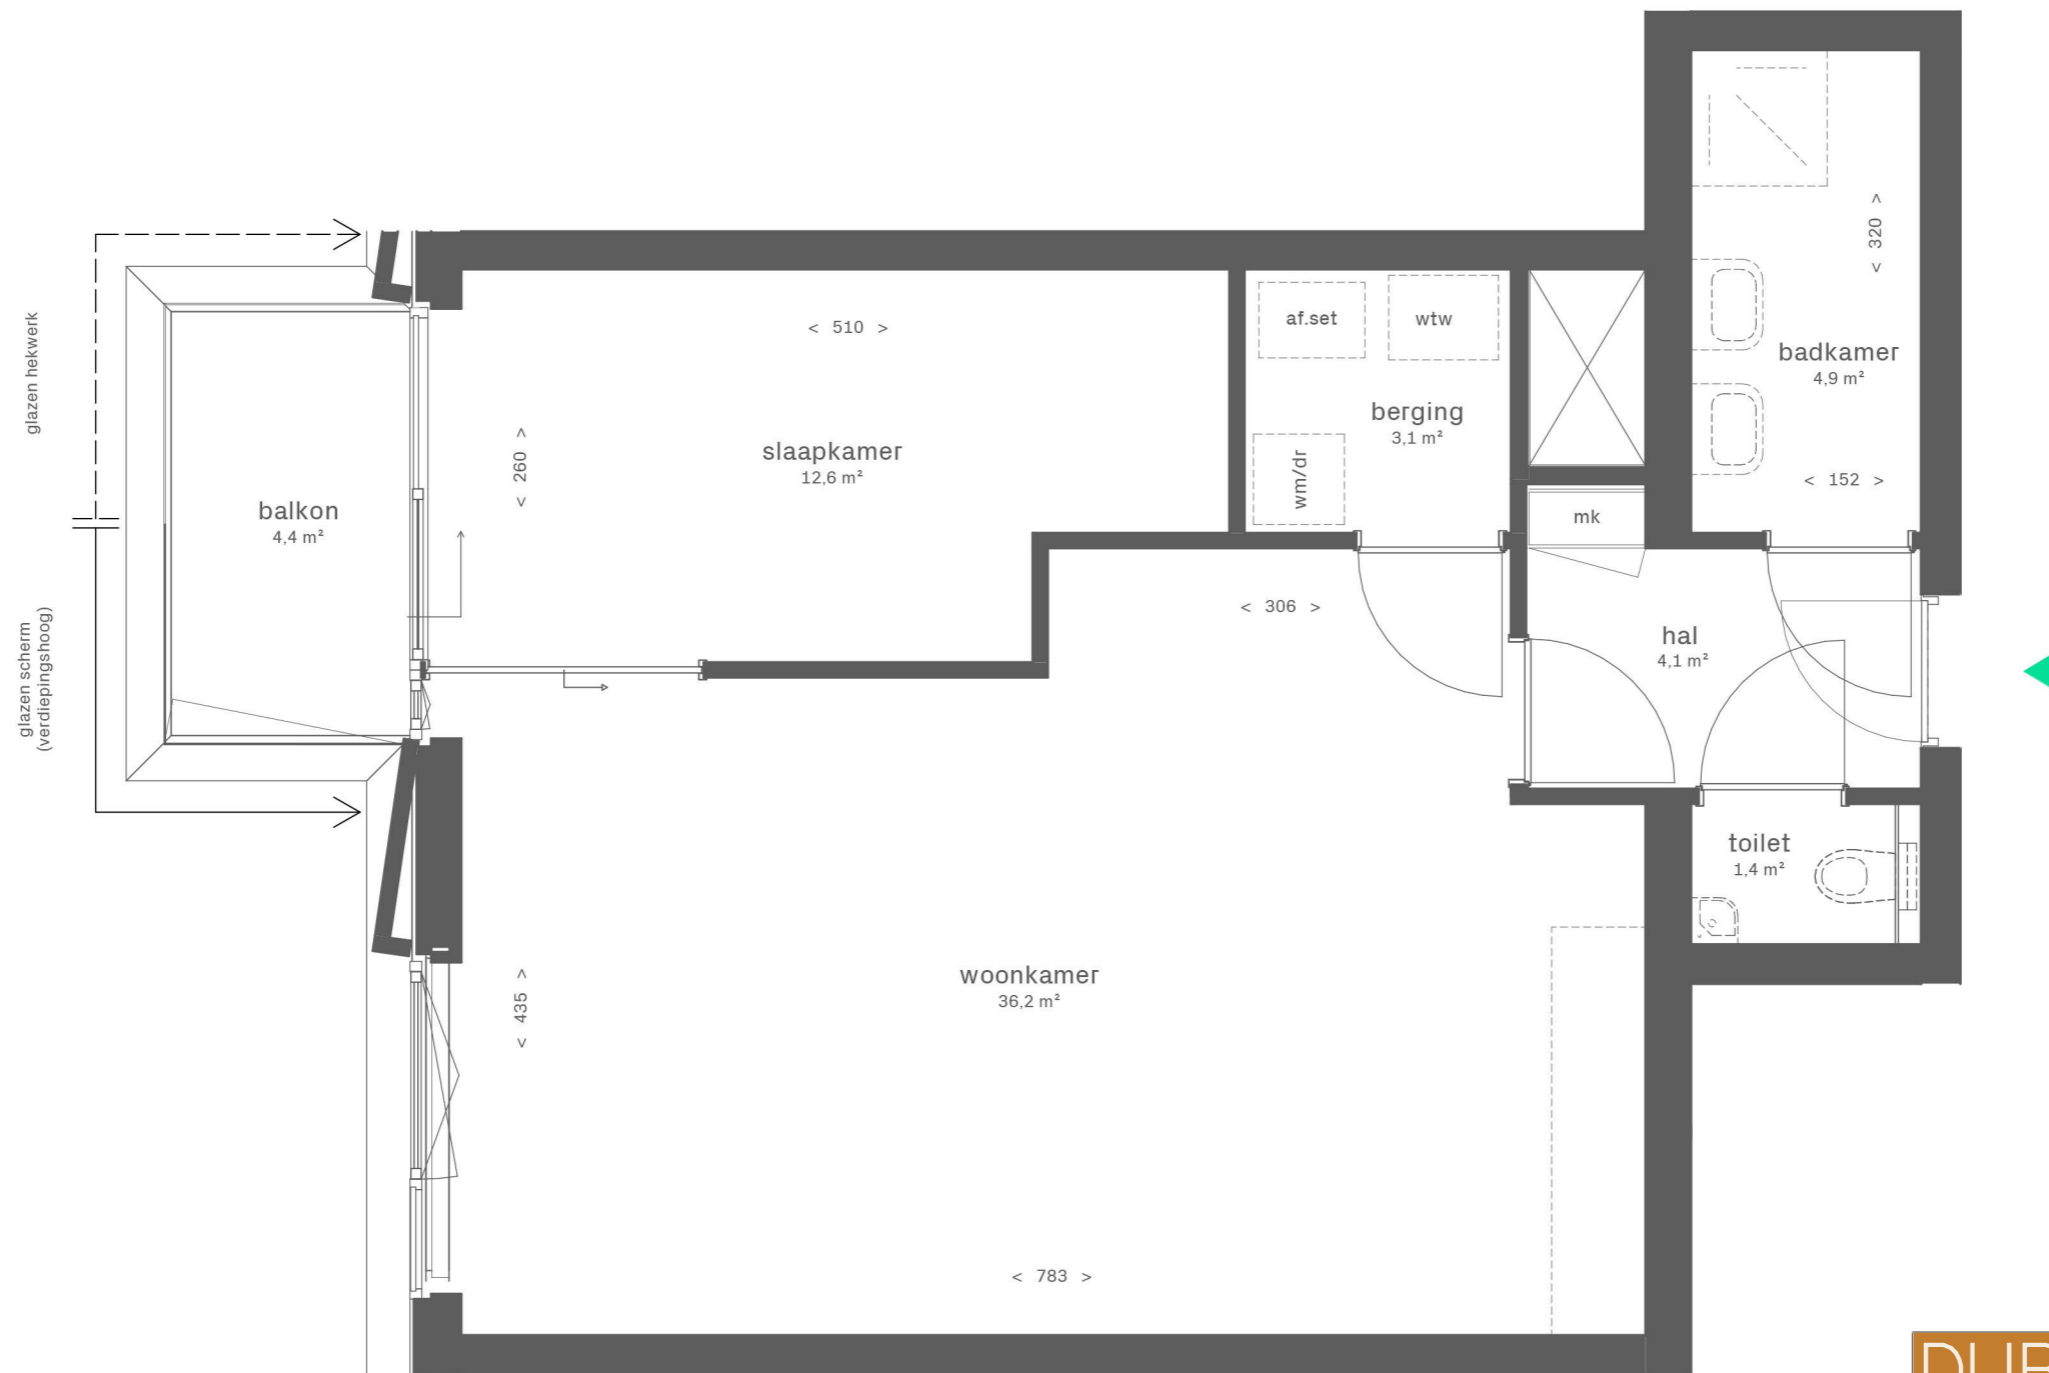

DUBOIS 
EKP 




Dubois

Bouwnummer DU.3.32
 Woningtype DU-b3

Gebruiksoppervlakte: 63,7 m²
 Buitenruimte: 4,4 m²
 Totaal: 67,1 m²

Schaal
 0 0,5 1 1,5 2 2,5 m


1:50 (A3)

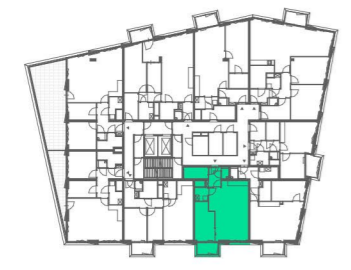

3e verdieping




Zuidgevel

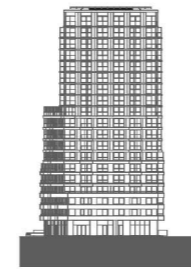

Westgevel




Noordgevel / Dieze

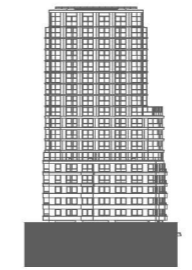

Oostgevel / Binnenstad




DUBOIS 
EKP 

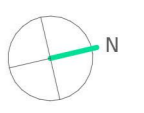

Dubois

Bouwnummer DU.3.32
 Woningtype DU-b3


Gebruiksoppervlakte:	63,7 m ²
Buitenruimte:	4,4 m ²
Totaal:	67,1 m ²

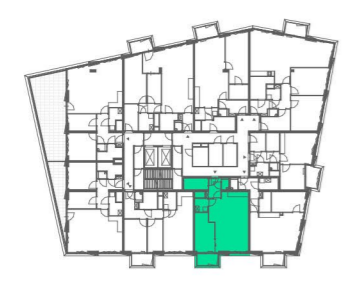


3e verdieping



Zuidgevel

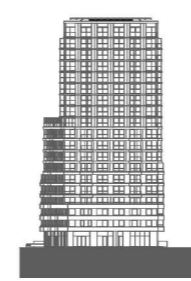


Westgevel

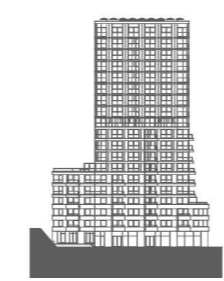

Noordgevel / Dieze




Oostgevel / Binnenstad

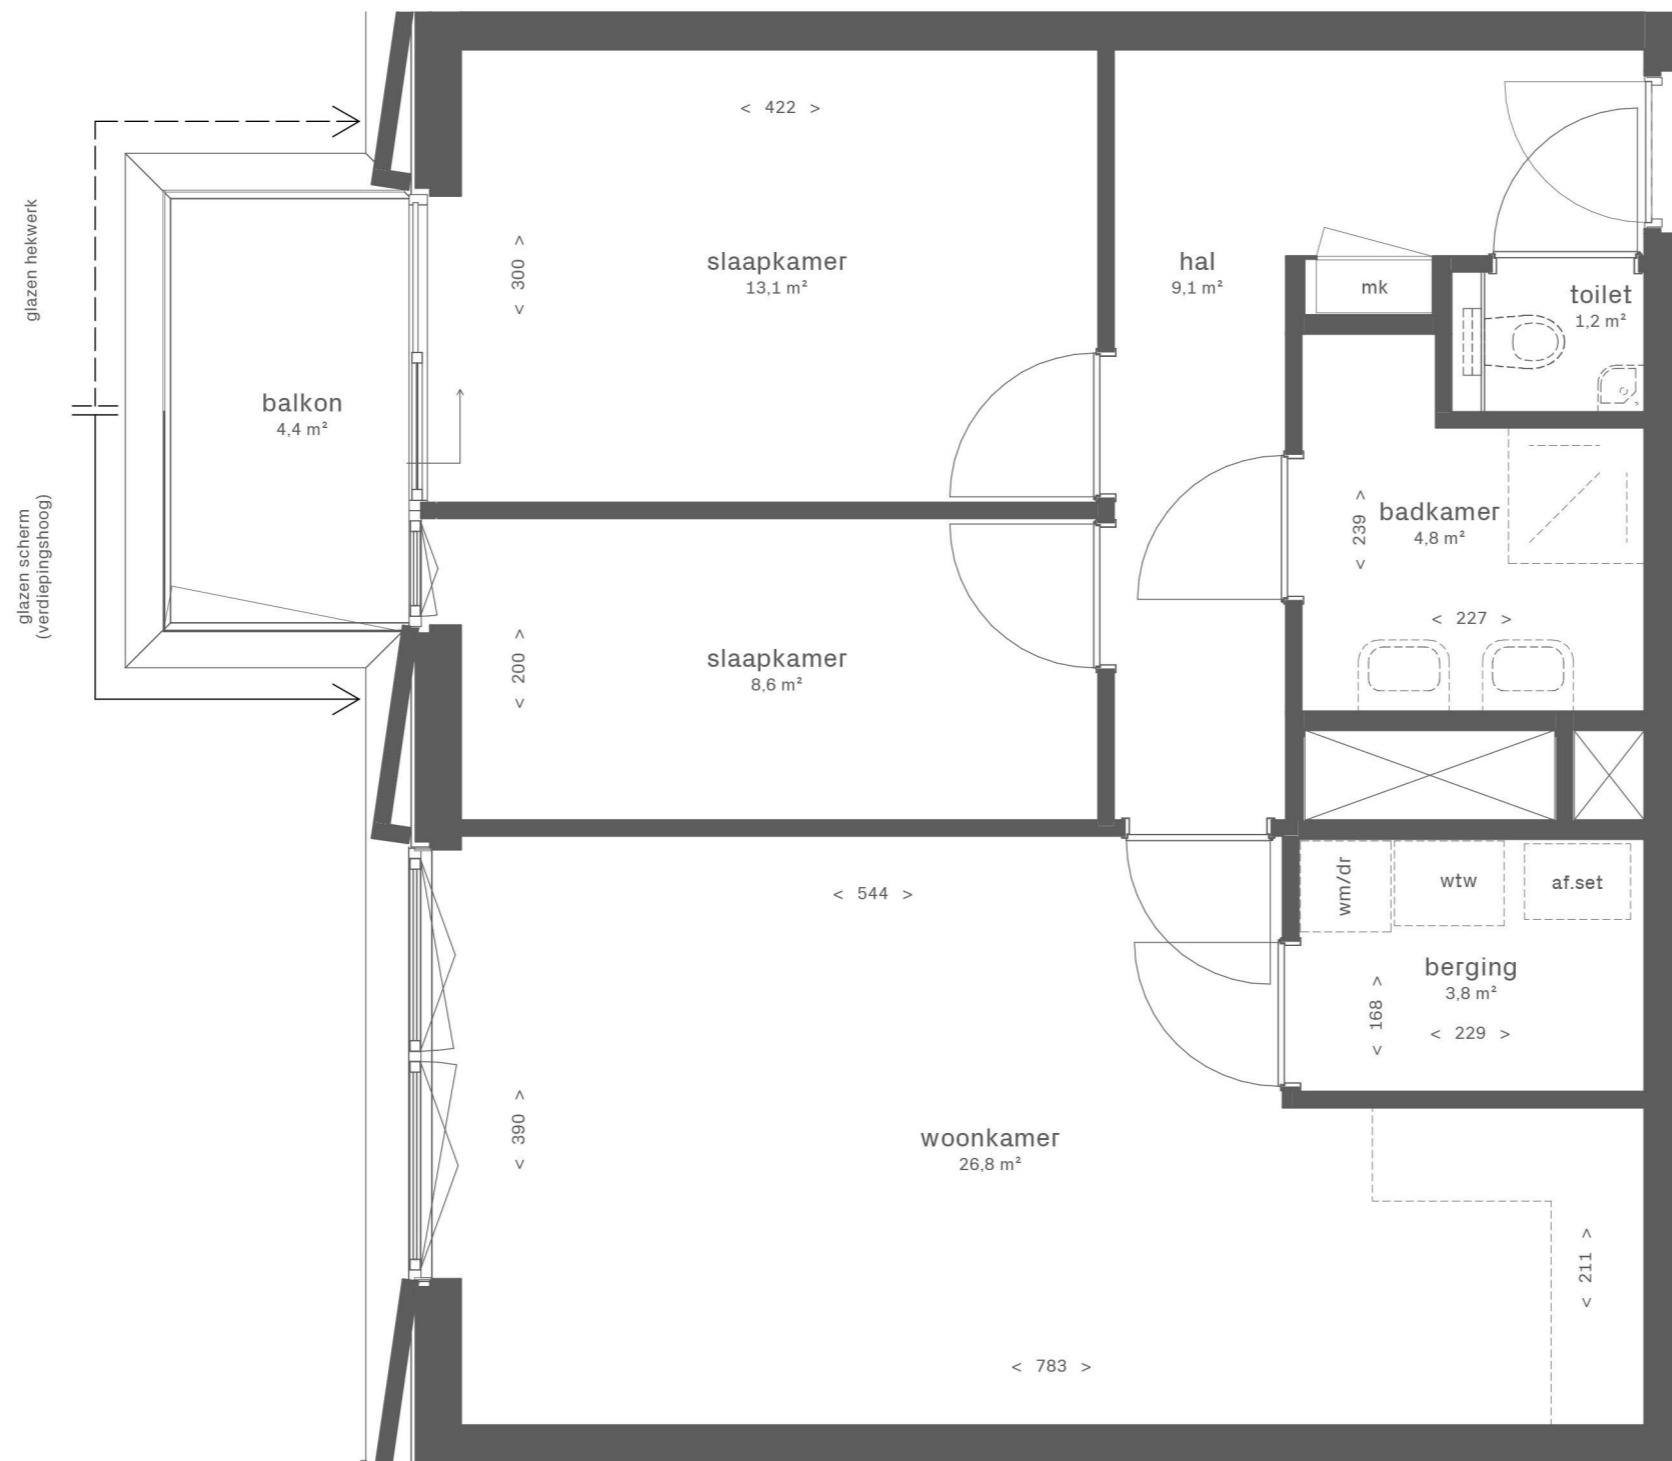

DUBOIS

EKP

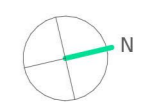

Dubois


Bouwnummer DU.3.33
Woningtype DU-b4

Gebruiksoppervlakte: 70,5 m²
Buitenruimte: 4,4 m²
Totaal: 74,9 m²

Schaal




1:50 (A3)

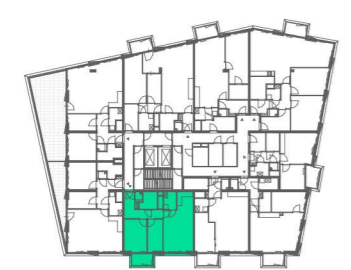


3e verdieping




Zuidgevel

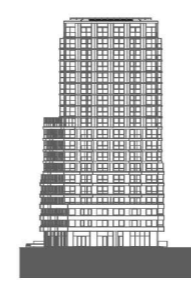

Westgevel

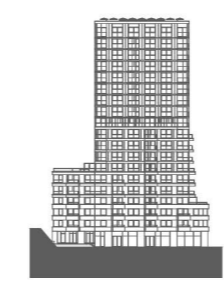

Noordgevel / Dieze

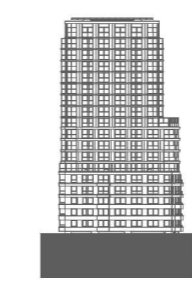

Oostgevel / Binnenstad



DUBOIS


EKP



Dubois

Bouwnummer DU.3.33
Woningtype DU-b4


Gebruiksoppervlakte:	70,5 m ²
Buitenruimte:	4,4 m ²
Totaal:	74,9 m ²

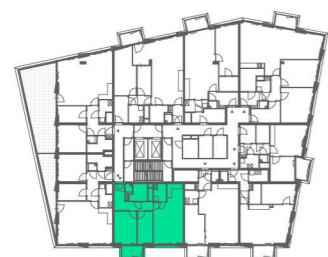

3e verdieping



Zuidgevel

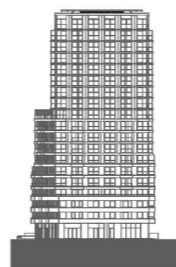


Westgevel





Noordgevel / Dieze

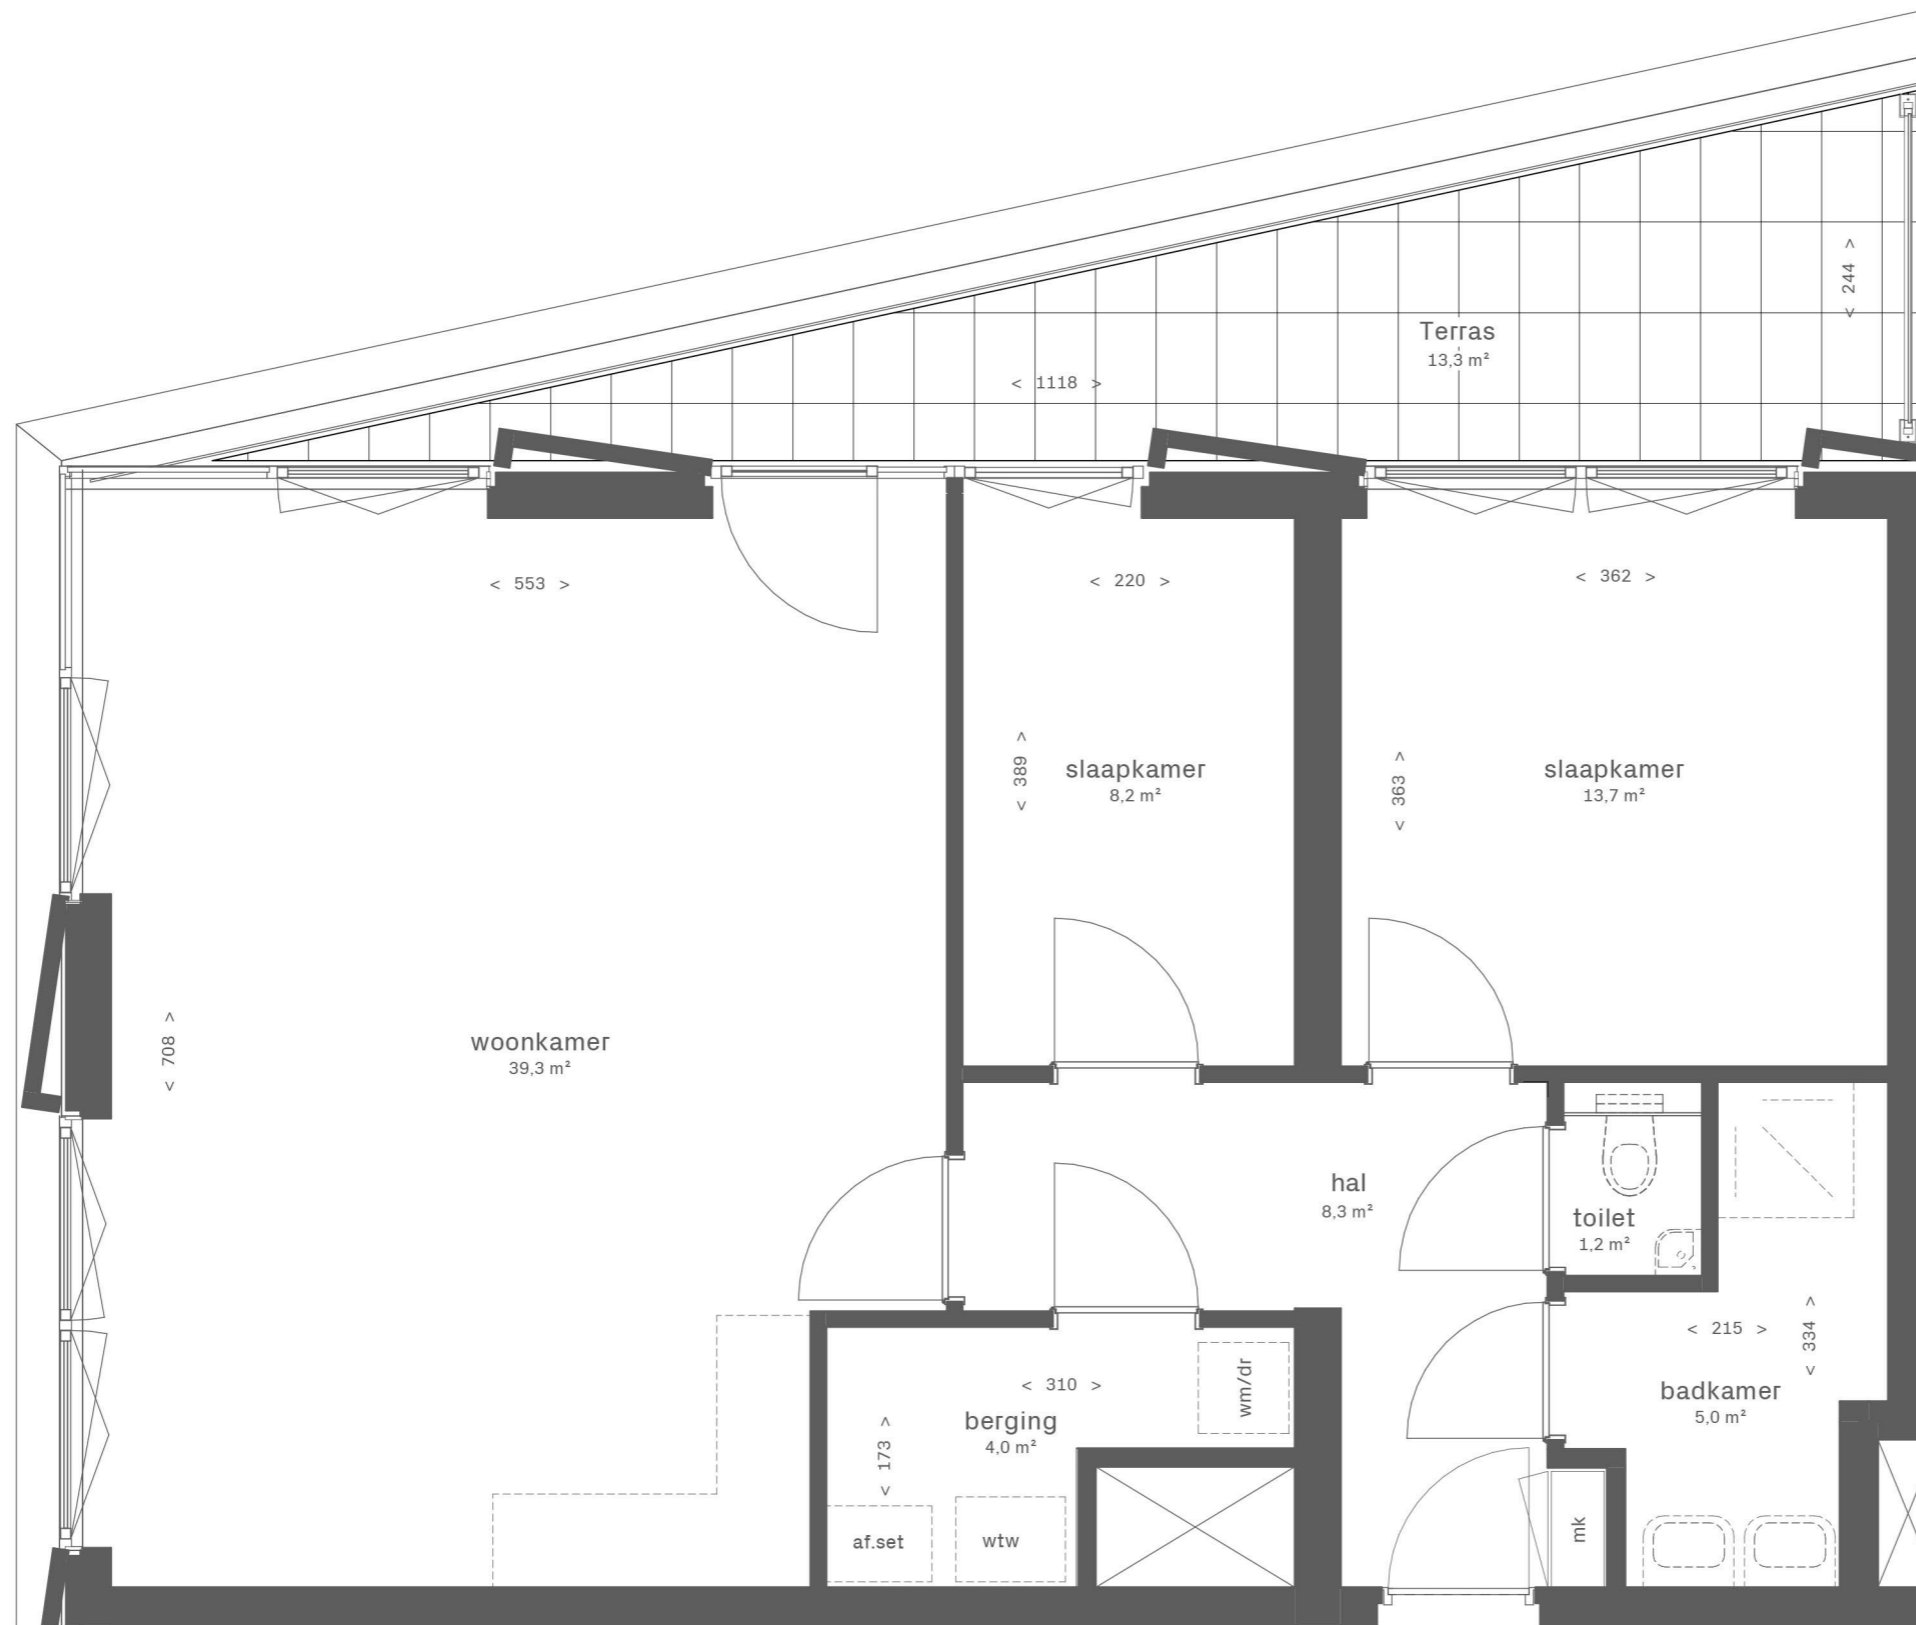

Oostgevel / Binnenstad



DUBOIS  

Dubois



Bouwnummer DU.3.34
Woningtype DU-a6

Gebruiksoppervlakte: 82,0 m²
Buitenruimte: 13,3 m²
Totaal: 95,3 m²

Schaal

0 0,5 1 1,5 2 2,5 m

1:50 (A3)

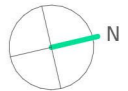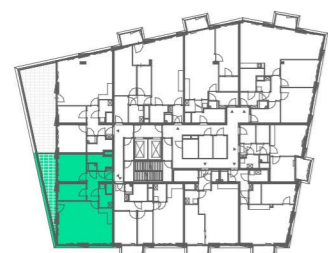3e verdieping



Zuidgevel



Westgevel




Noordgevel / Dieze



Oostgevel / Binnenstad




DUBOIS 
EKP 

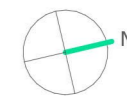

Dubois

Bouwnummer DU.3.34
 Woningtype DU-a6

Gebruiksoppervlakte:	82,0 m ²
Buitenruimte:	13,3 m ²
Totaal:	95,3 m ²

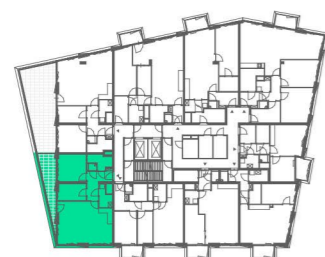

3e verdieping



Zuidgevel





Westgevel



Noordgevel / Dieze




Oostgevel / Binnenstad

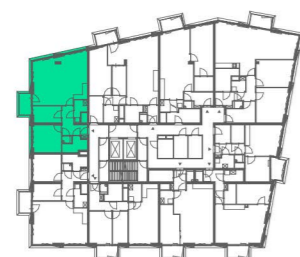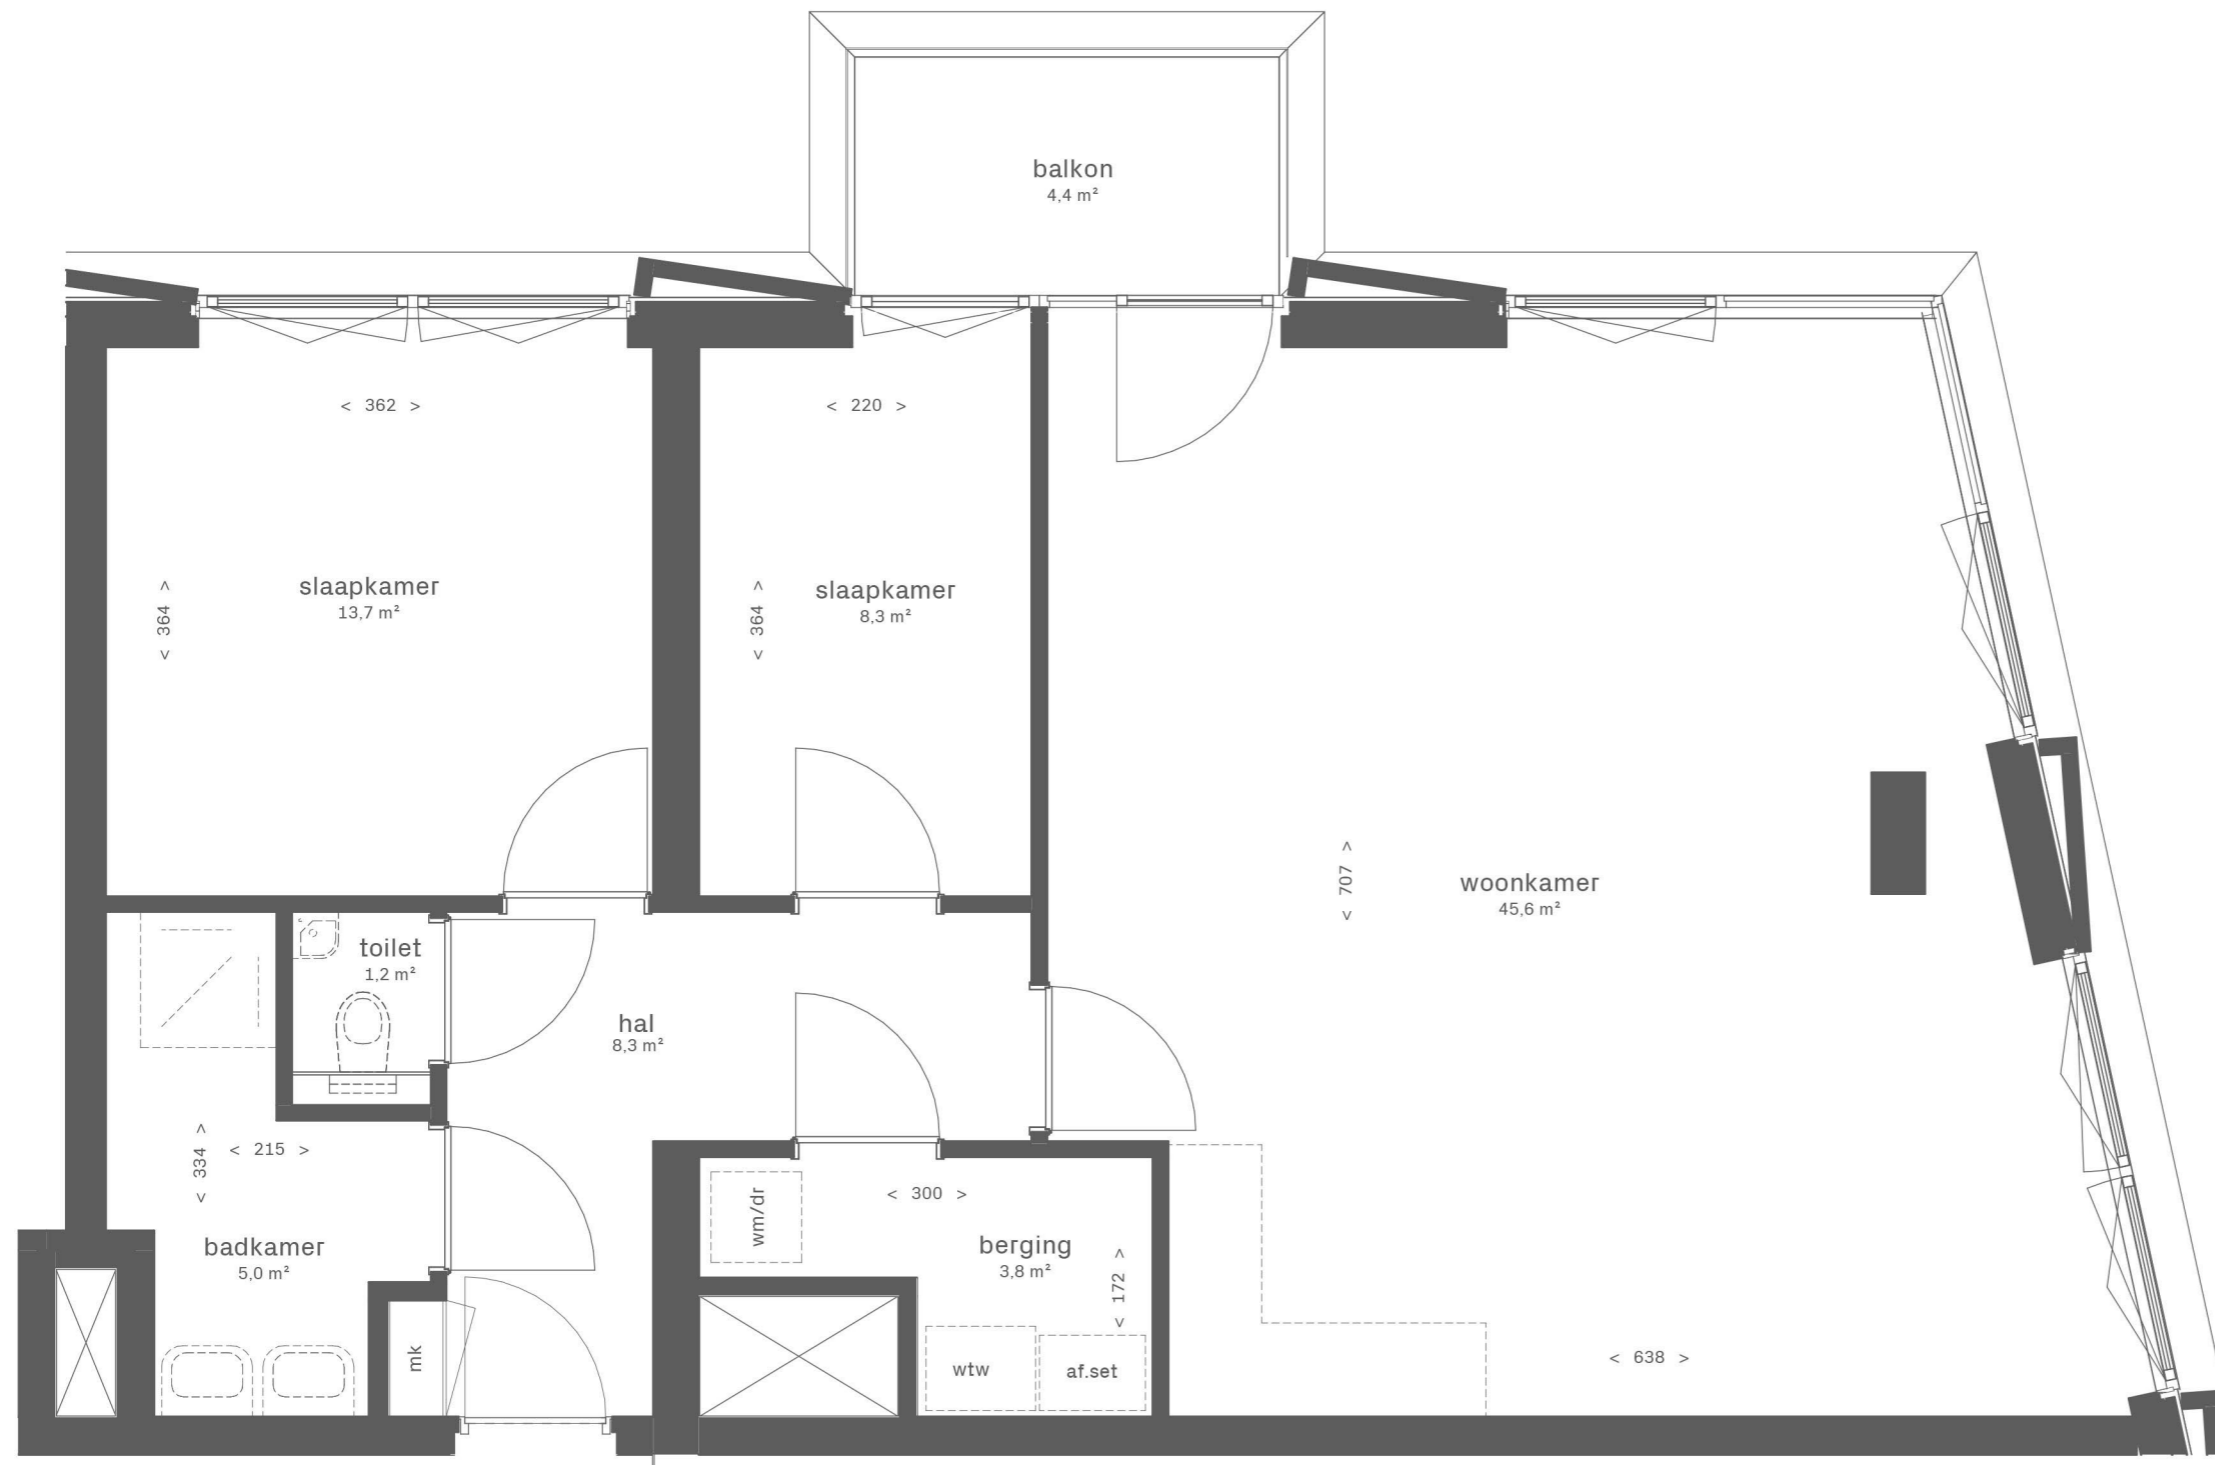

4e verdieping



Zuidgevel

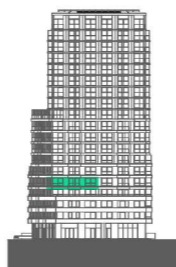

Westgevel



Noordgevel / Dieze



Oostgevel / Binnenstad

DUBOIS

EKP



Dubois


Bouwnummer DU.4.35
Woningtype DU-c2

Gebruiksoppervlakte: 88,3 m²
Buitenruimte: 4,4 m²
Totaal: 92,7 m²

Schaal




1:50 (A3)

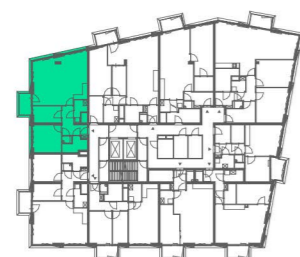

4e verdieping



Zuidgevel

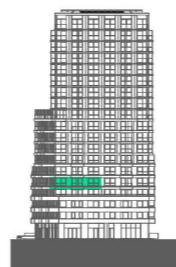

Westgevel



Noordgevel / Dieze



Oostgevel / Binnenstad

DUBOIS


EKP




Dubois

Bouwnummer DU.4.35
Woningtype DU-c2

Gebruiksoppervlakte:	88,3 m ²
Buitenruimte:	4,4 m ²
Totaal:	92,7 m ²

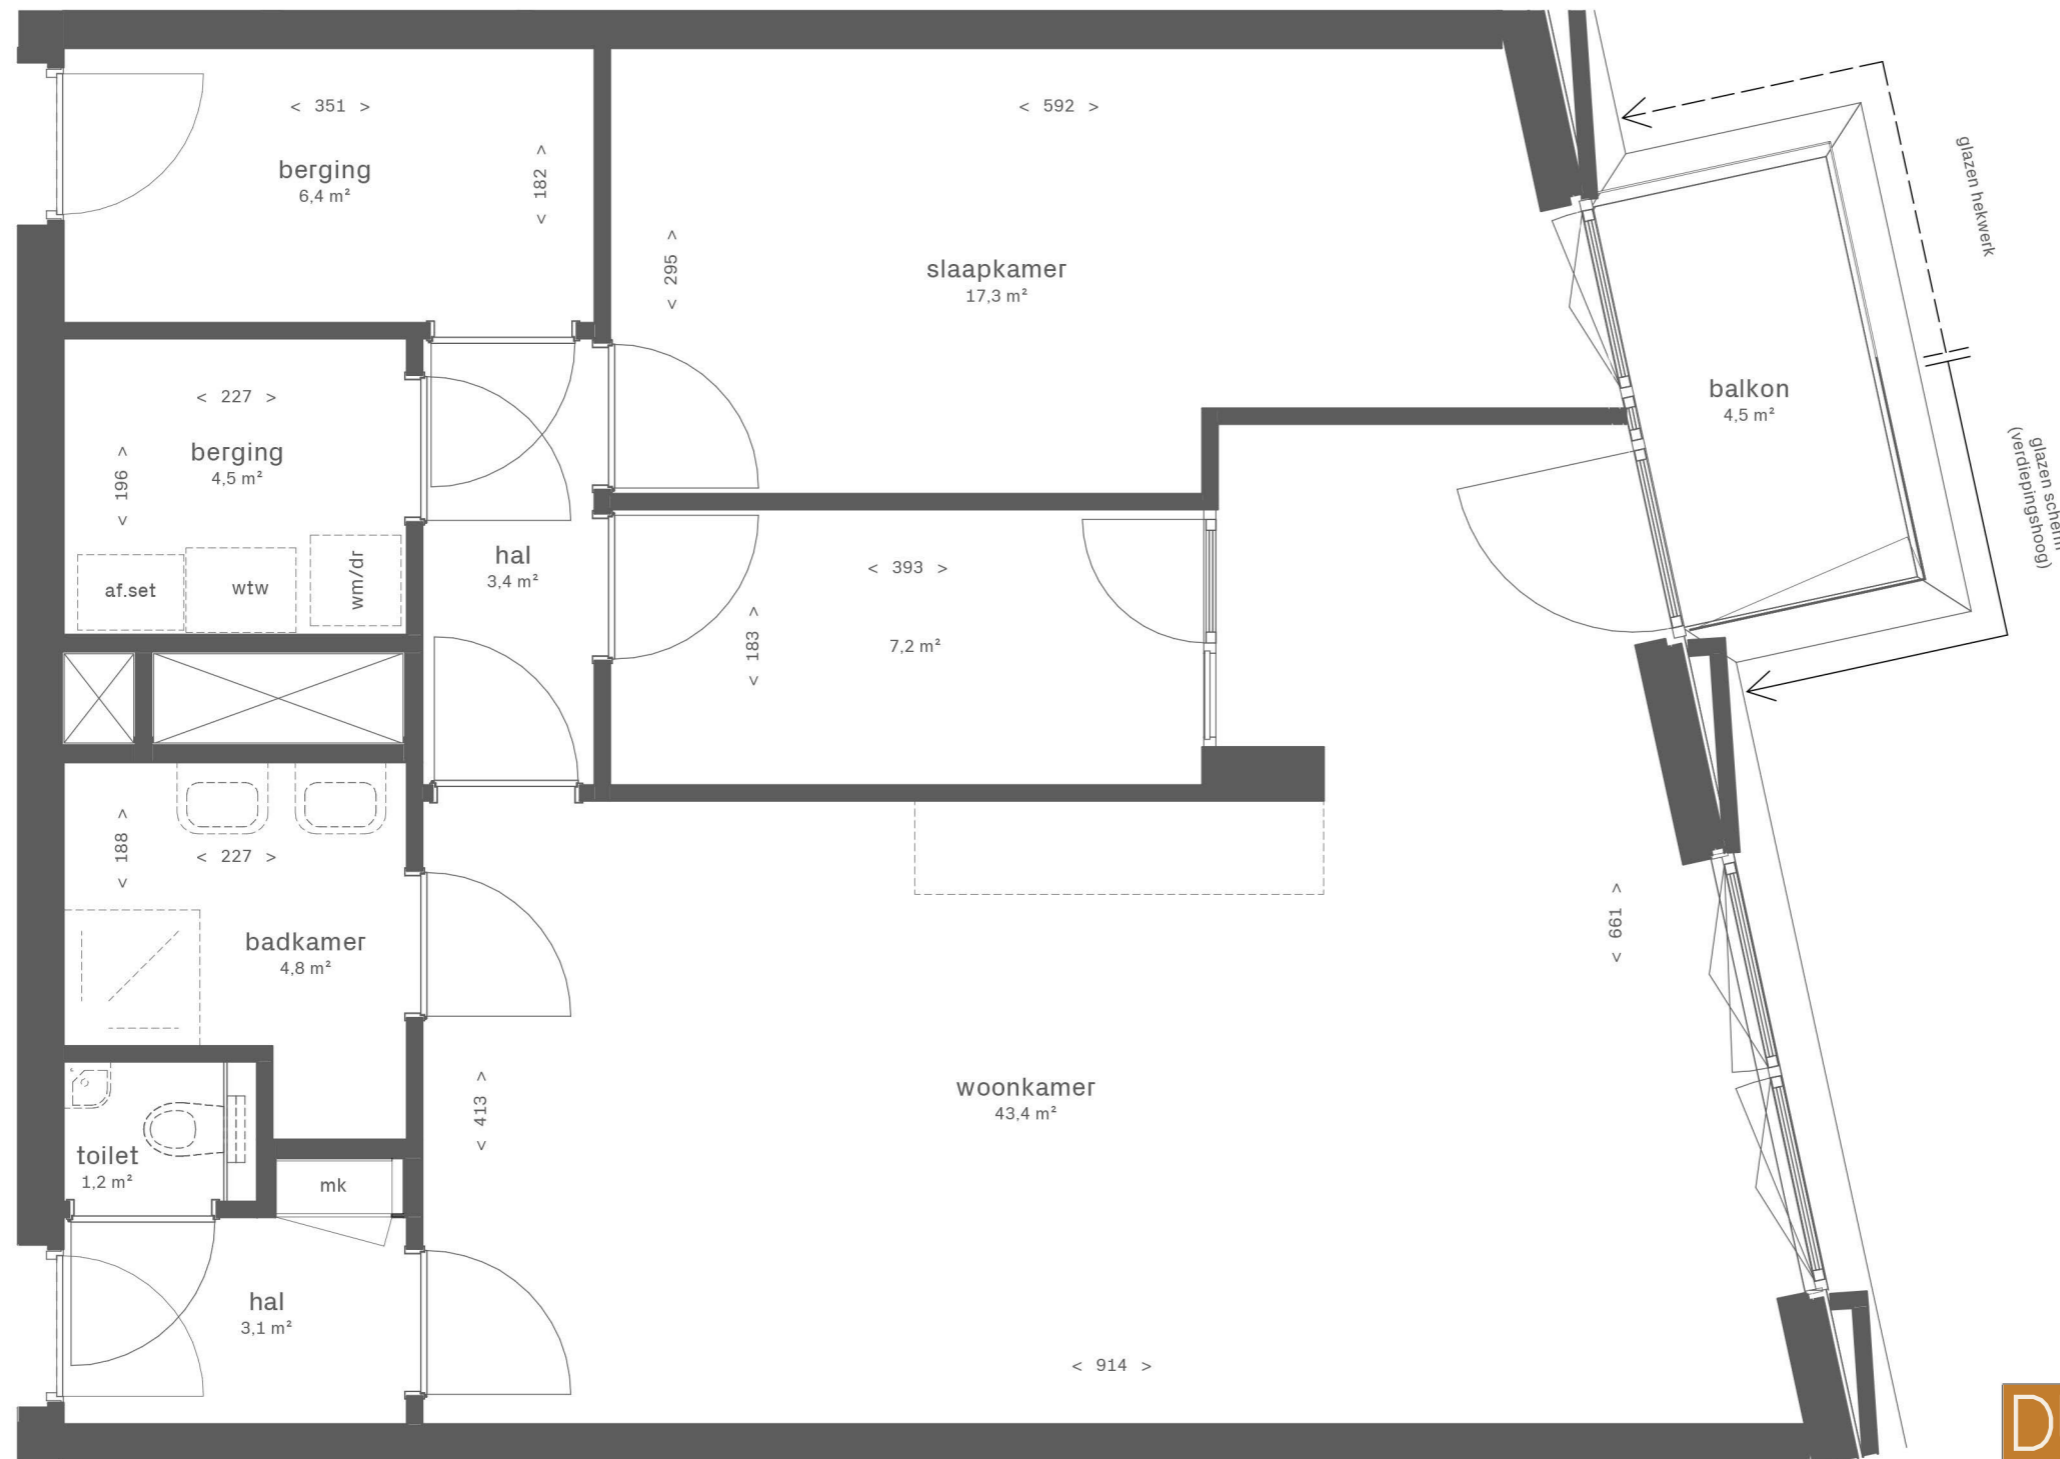

DUBOIS 
EKP 

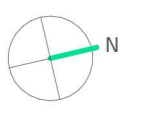


Dubois

Bouwnummer DU.4.36
 Woningtype DU-e2

Gebruiksoppervlakte: 95,0 m²
 Buitenruimte: 4,5 m²
 Totaal: 99,5 m²

Schaal
 0 0,5 1 1,5 2 2,5 m


1:50 (A3)

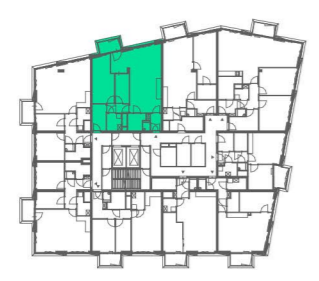


4e verdieping




Zuidgevel

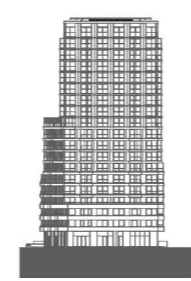

Westgevel

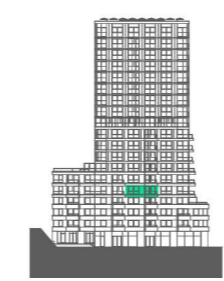

Noordgevel / Dieze

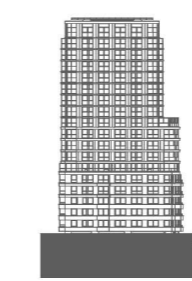

Oostgevel / Binnenstad



DUBOIS 

EKP 



Dubois

Bouwnummer DU.4.36
Woningtype DU-e2


Gebruiksoppervlakte:	95,0 m ²
Buitenruimte:	4,5 m ²
Totaal:	99,5 m ²



4e verdieping



Zuidgevel

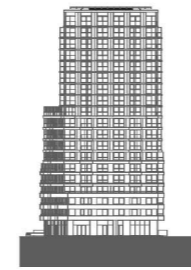



Westgevel



Noordgevel / Dieze




Oostgevel / Binnenstad

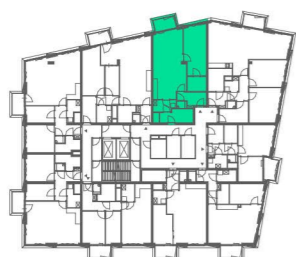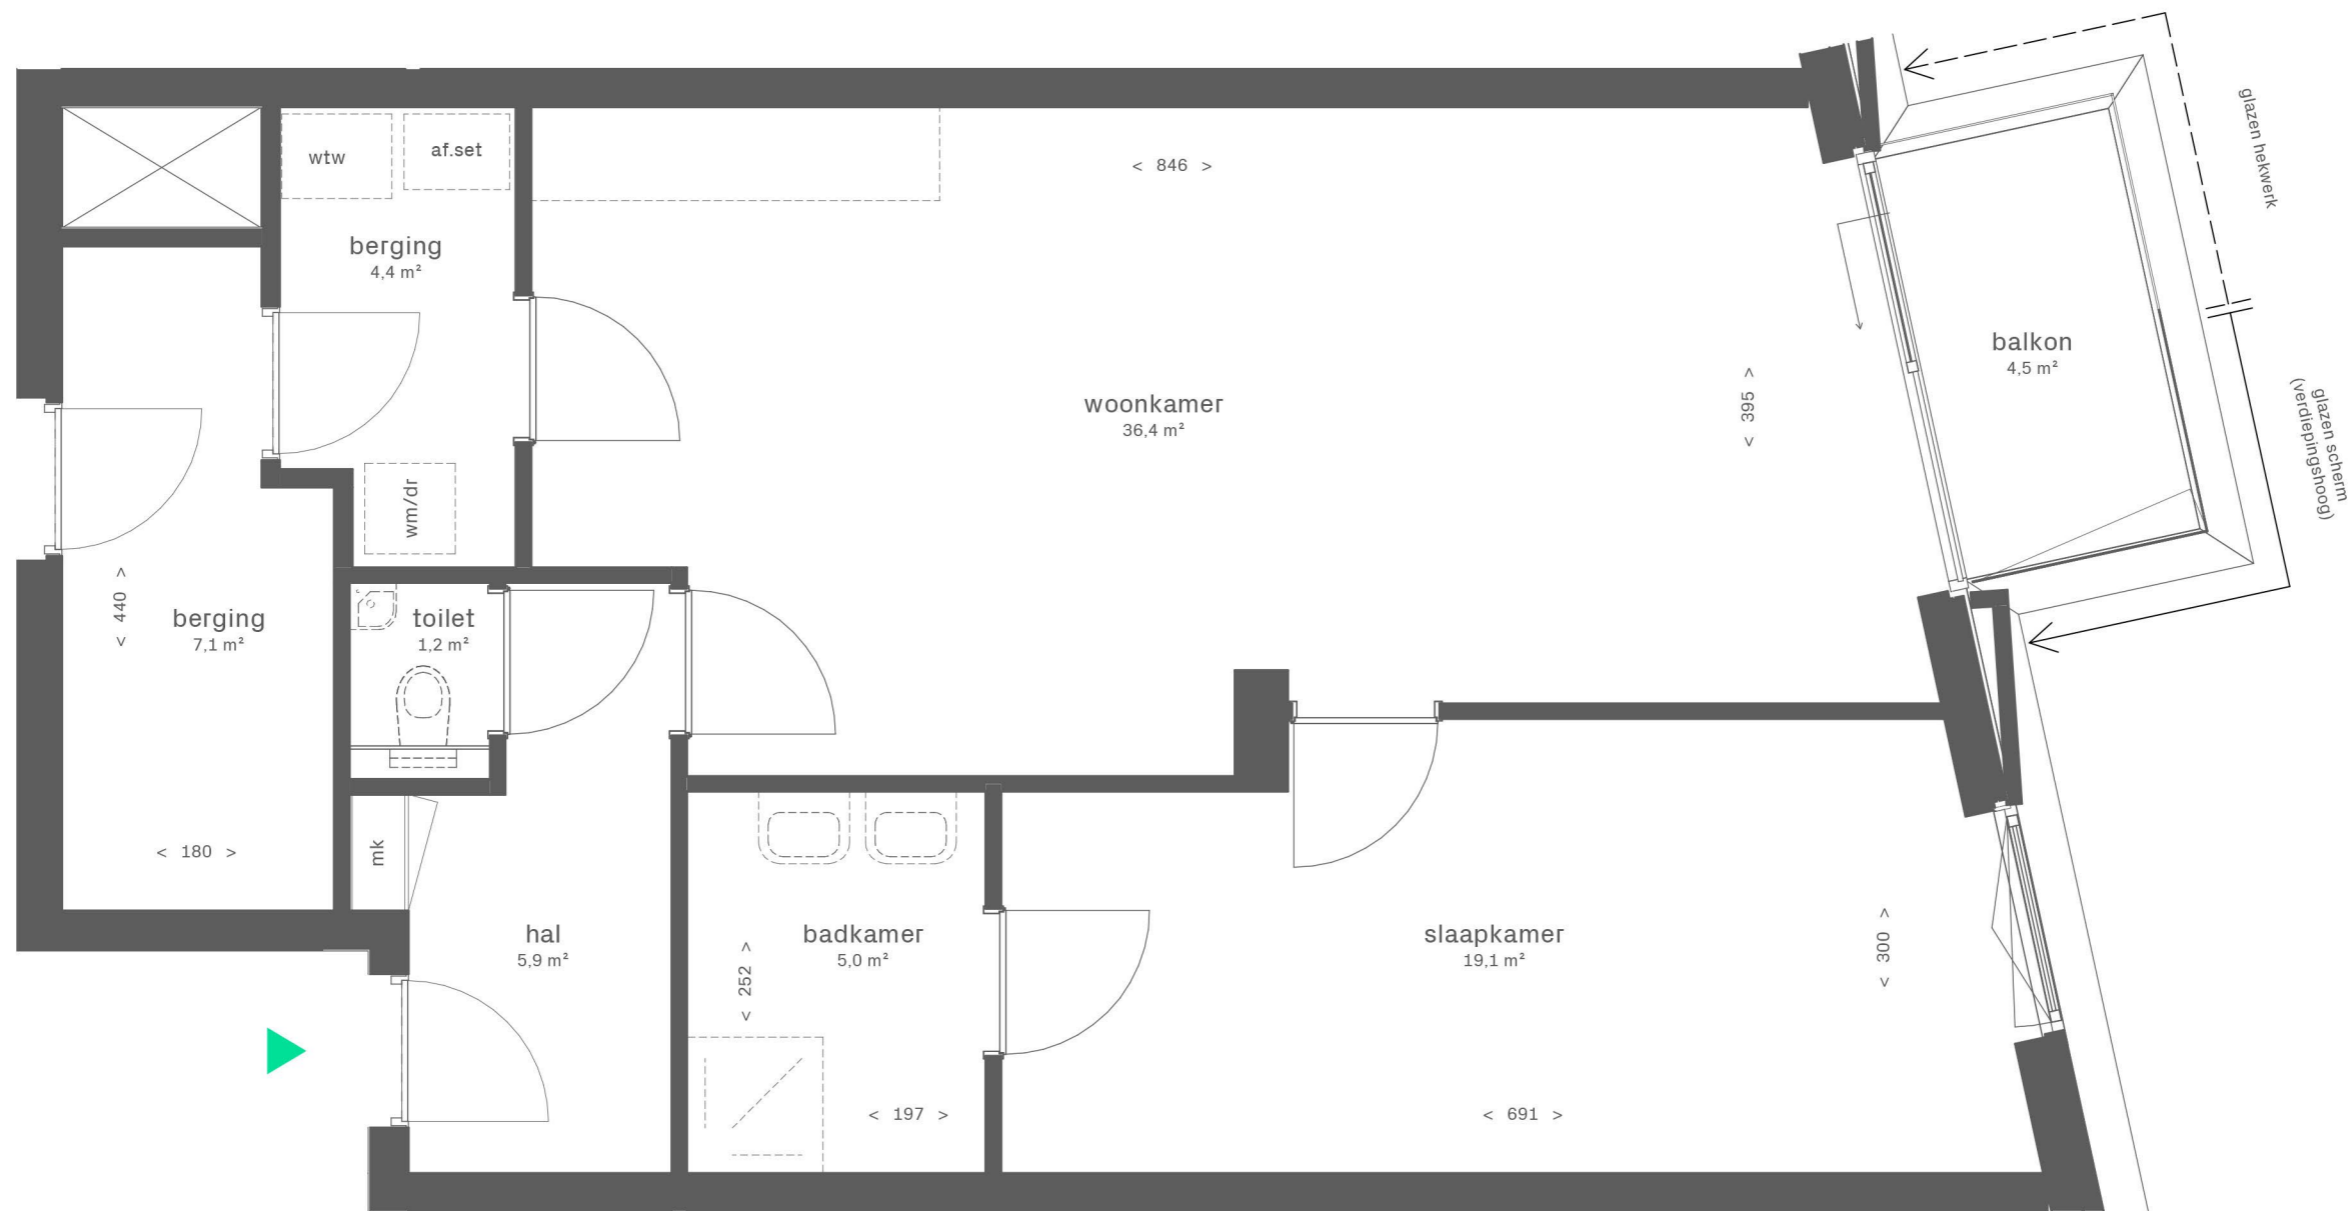

4e verdieping



Zuidgevel

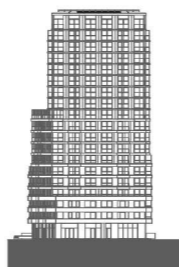

Westgevel



Noordgevel / Dieze



Oostgevel / Binnenstad

DUBOIS

EKP




Dubois


Bouwnummer DU.4.37
Woningtype DU-f

Gebruiksoppervlakte: 82,5 m²
Buitenruimte: 4,5 m²
Totaal: 87,0 m²

Schaal

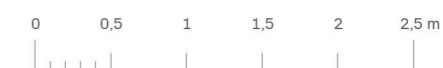


1:50 (A3)

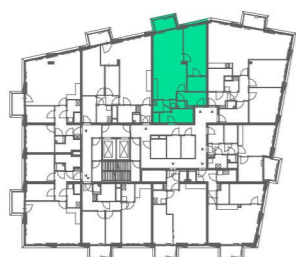

4e verdieping



Zuidgevel

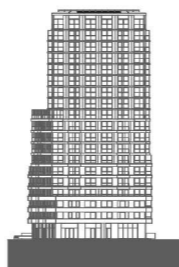

Westgevel



Noordgevel / Dieze



Oostgevel / Binnenstad

DUBOIS


EKP



Dubois

Bouwnummer DU.4.37
Woningtype DU-f

Gebruiksoppervlakte:	82,5 m ²
Buitenruimte:	4,5 m ²
Totaal:	87,0 m ²

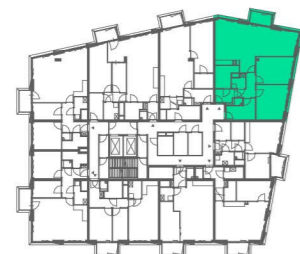


4e verdieping



Zuidgevel



Westgevel

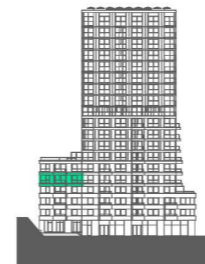

Noordgevel / Dieze



Oostgevel / Binnenstad

DUBOIS 
EKP 



Dubois


Bouwnummer DU.4.38
Woningtype DU-g

Gebruiksoppervlakte: 122,0 m²
Buitenruimte: 4,5 m²
Totaal: 126,5 m²

Schaal




1:70 (A3)

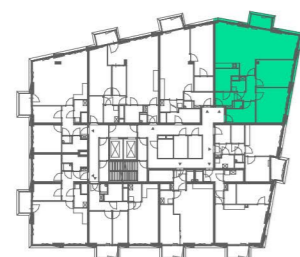


4e verdieping



Zuidgevel

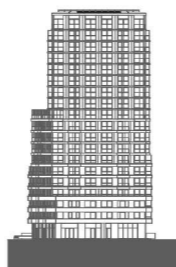

Westgevel

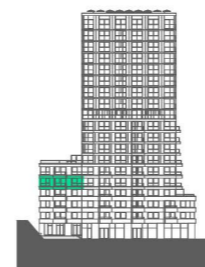

Noordgevel / Dieze



Oostgevel / Binnenstad



DUBOIS 
EKP 



Dubois

Bouwnummer DU.4.38
 Woningtype DU-g

Gebruiksoppervlakte:	122,0 m ²
Buitenruimte:	4,5 m ²
Totaal:	126,5 m ²

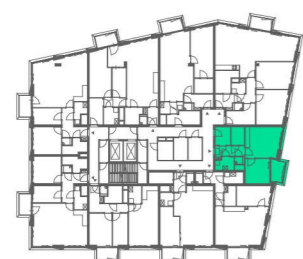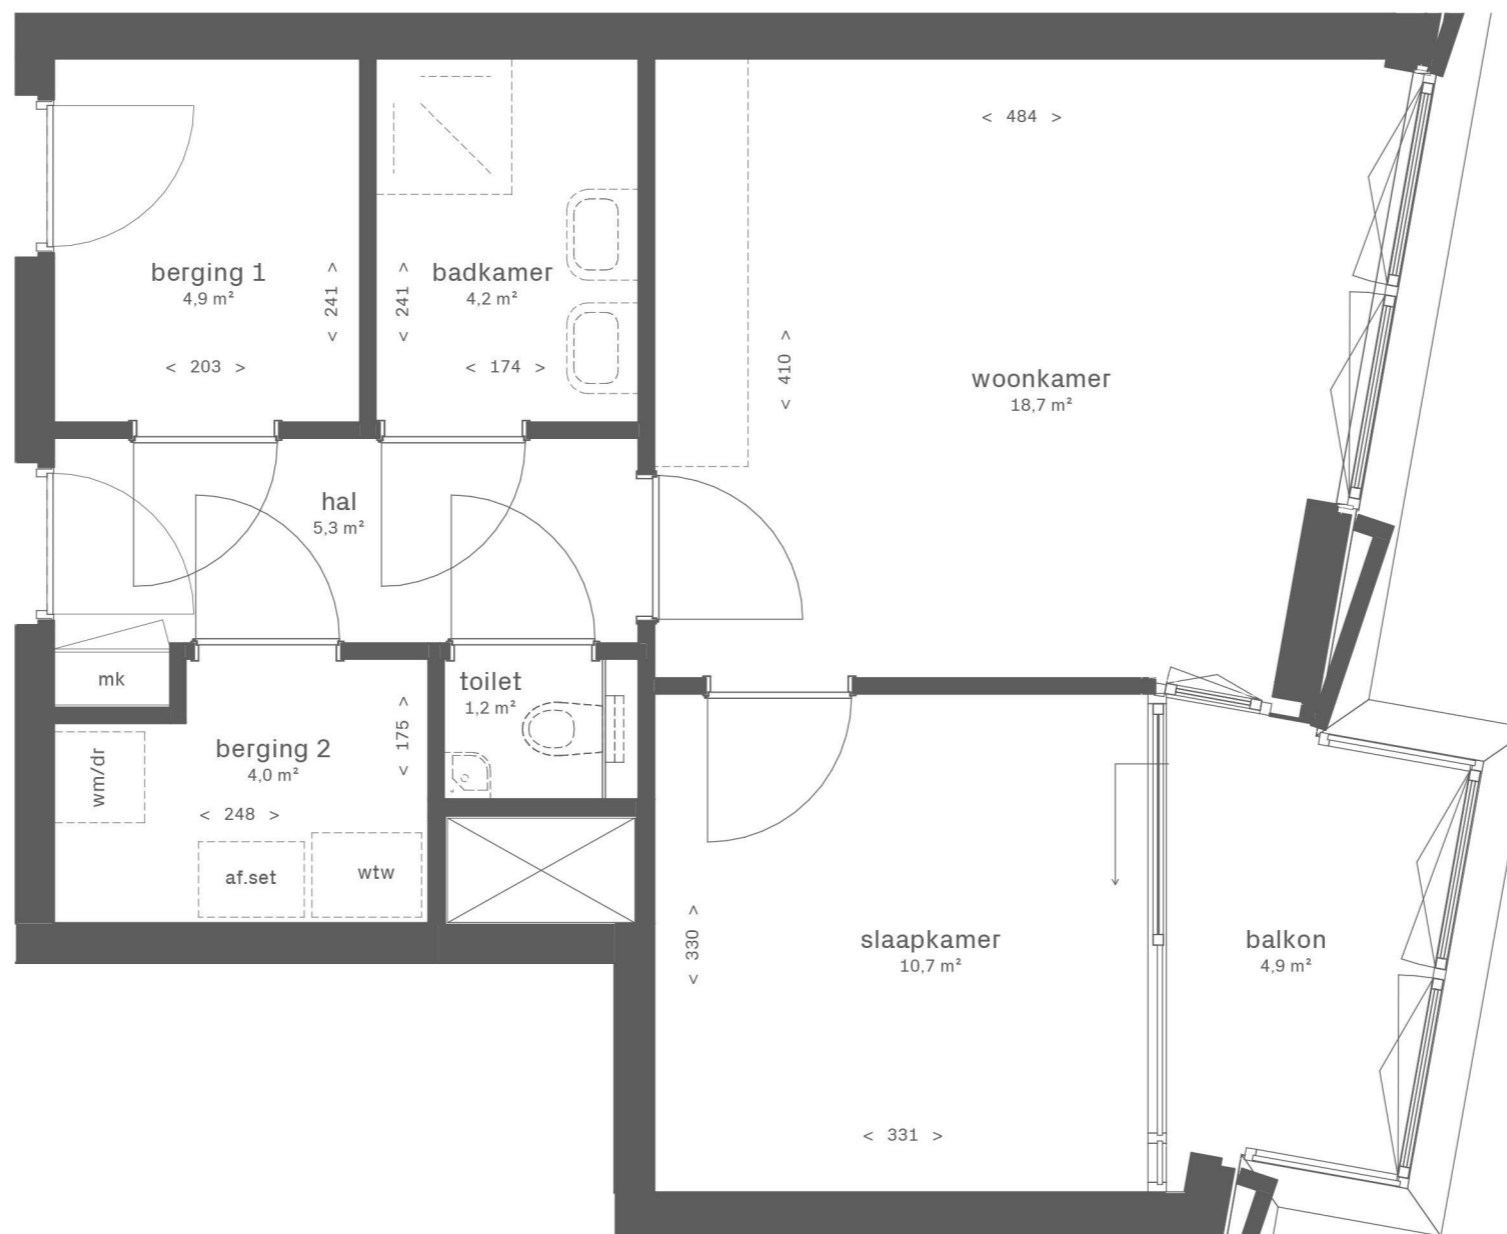

4e verdieping




Zuidgevel



Westgevel




Noordgevel / Dieze

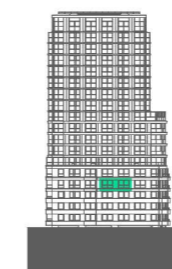

Oostgevel / Binnenstad

DUBOIS

EKP

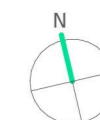


Dubois


Bouwnummer DU.4.39
Woningtype DU-i

Gebruiksoppervlakte: 51,1 m²
Buitenruimte: 4,9 m²
Totaal: 56,0 m²

Schaal

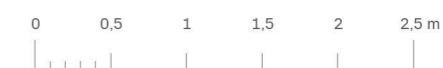


1:50 (A3)

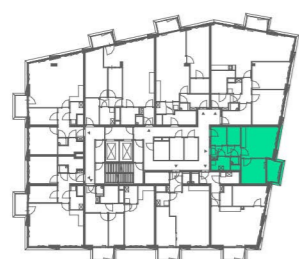

4e verdieping




Zuidgevel

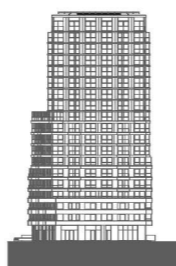

Westgevel



Noordgevel / Dieze

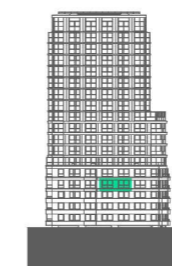

Oostgevel / Binnenstad



DUBOIS 
EKP 




Dubois

Bouwnummer DU.4.39
Woningtype DU-i

Gebruiksoppervlakte:	51,1 m ²
Buitenruimte:	4,9 m ²
Totaal:	56,0 m ²

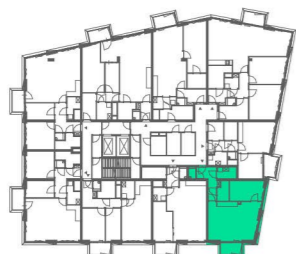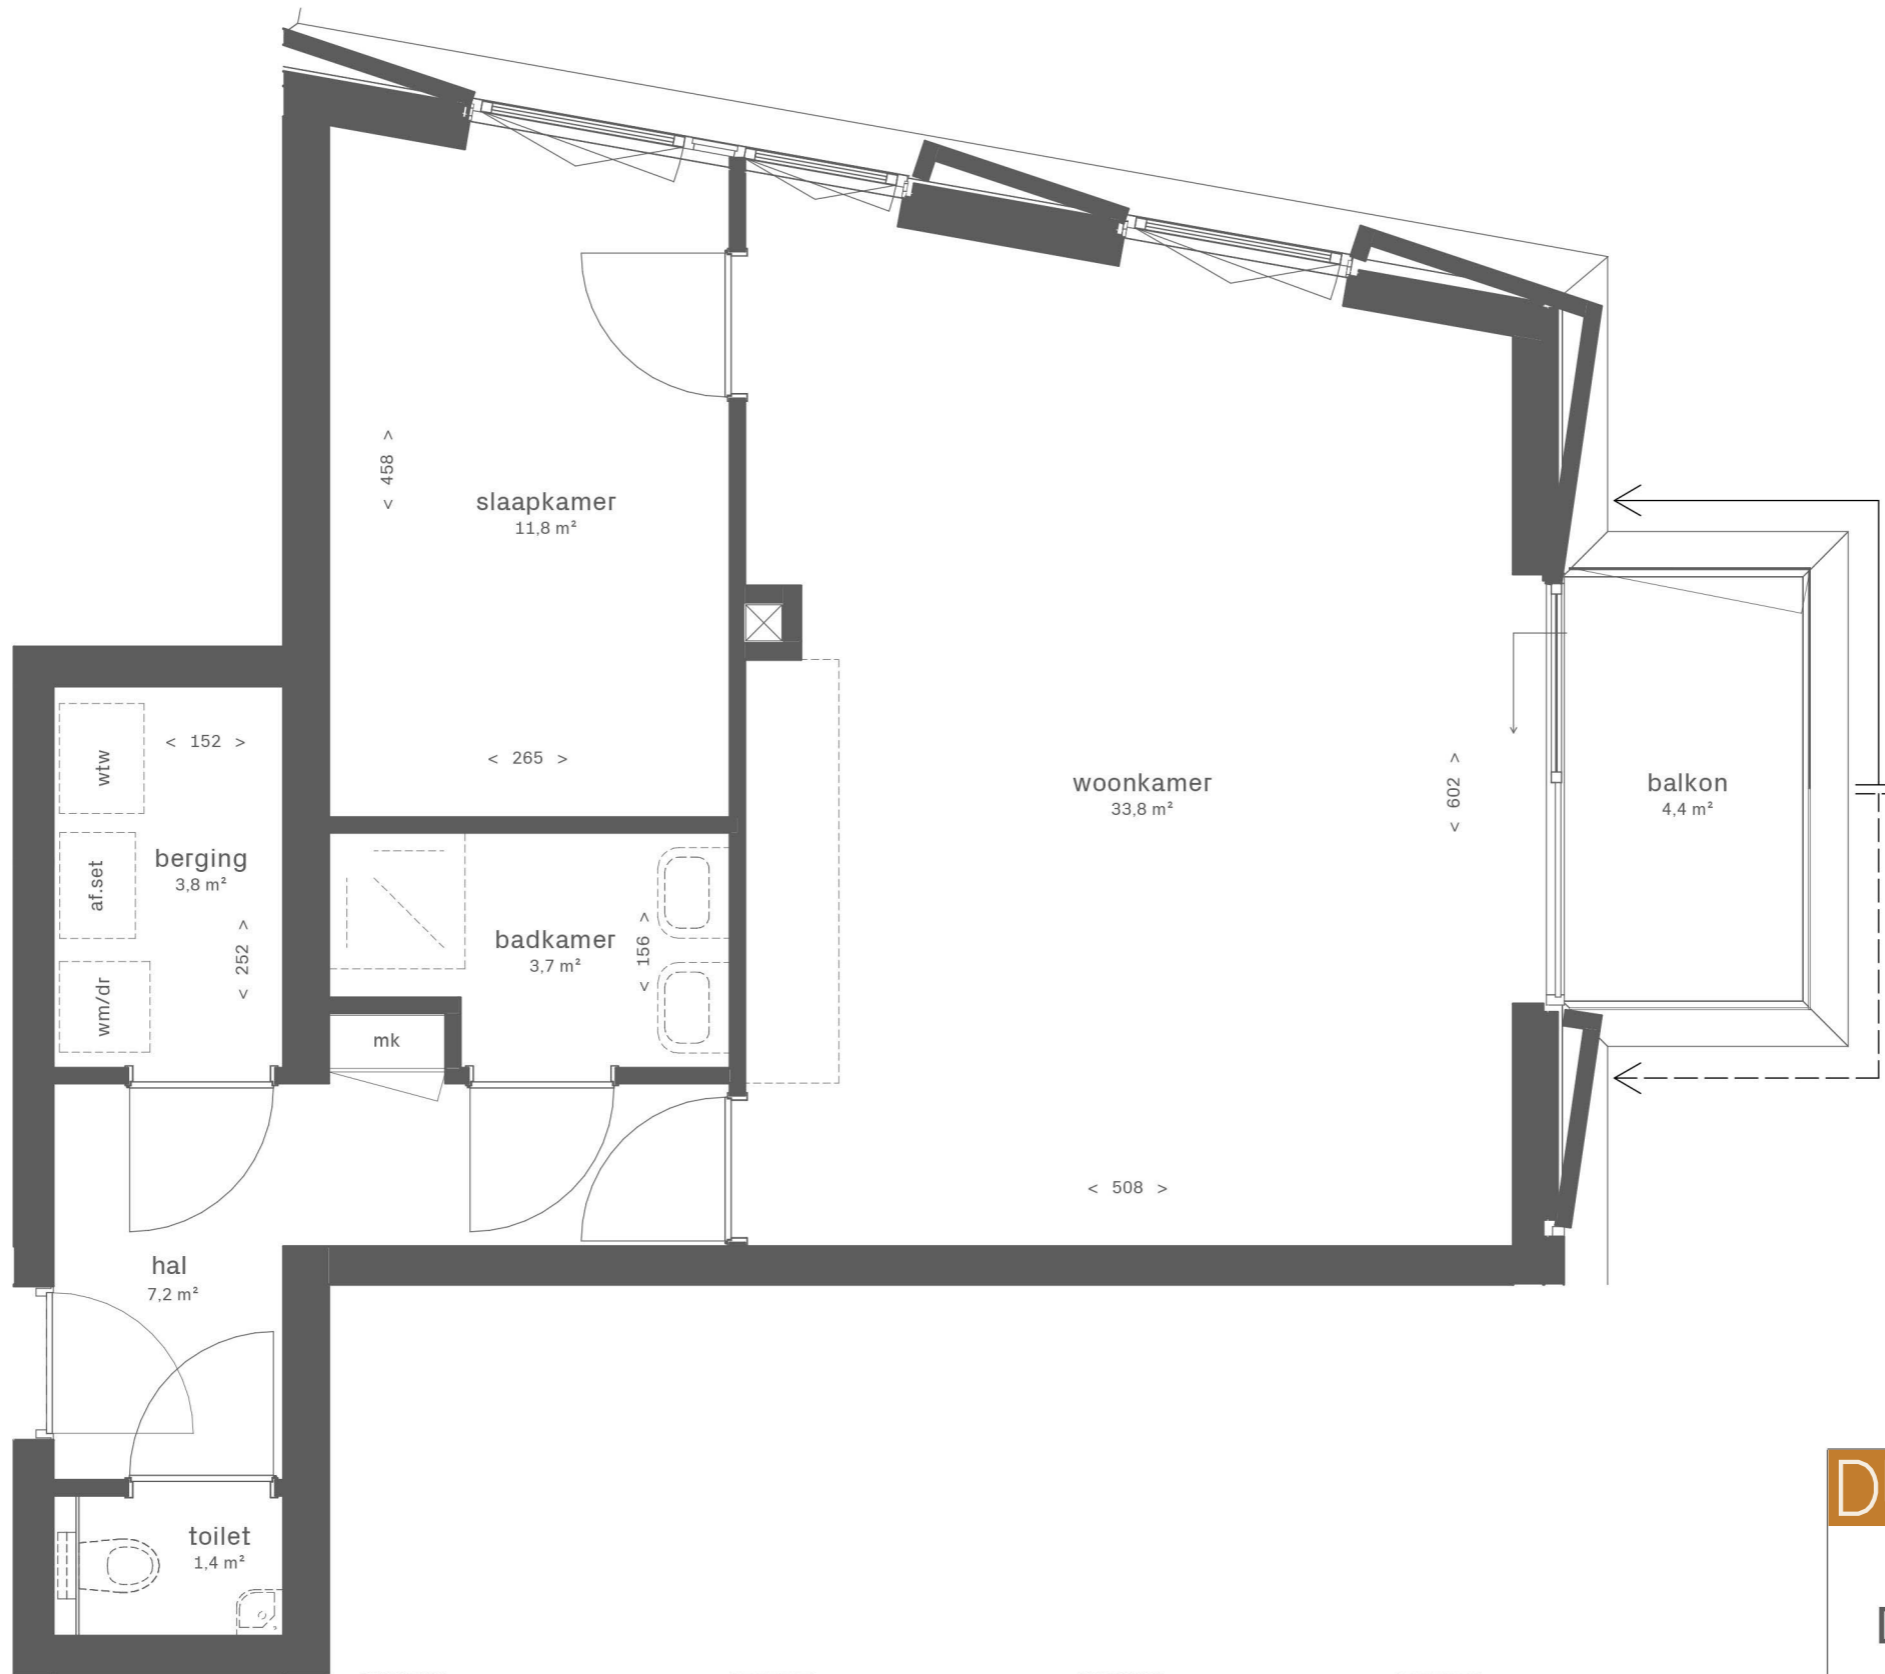

4e verdieping

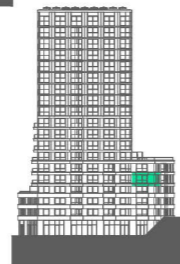

Zuidgevel



Westgevel




Noordgevel / Dieze



Oostgevel / Binnenstad

DUBOIS

EKP

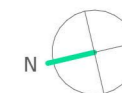

Dubois


Bouwnummer DU.4.40
Woningtype DU-h

Gebruiksoppervlakte: 63,4 m²
Buitenruimte: 4,4 m²
Totaal: 67,8 m²


Schaal



1:50 (A3)

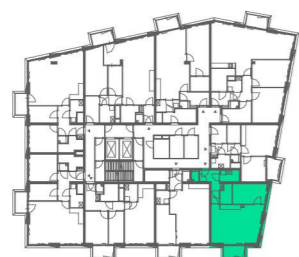

4e verdieping

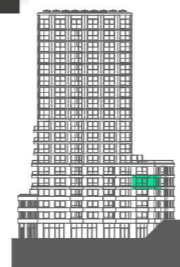


Zuidgevel



Westgevel




Noordgevel / Dieze

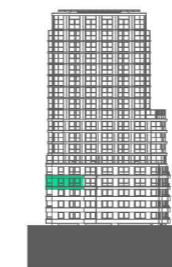

Oostgevel / Binnenstad

DUBOIS



EKP

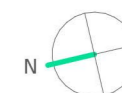


Dubois

Bouwnummer DU.4.40
Woningtype DU-h

Gebruiksoppervlakte:	63,4 m ²
Buitenruimte:	4,4 m ²
Totaal:	67,8 m ²

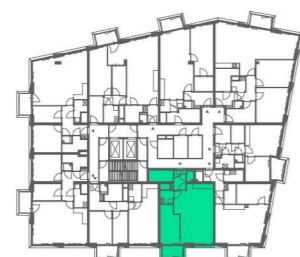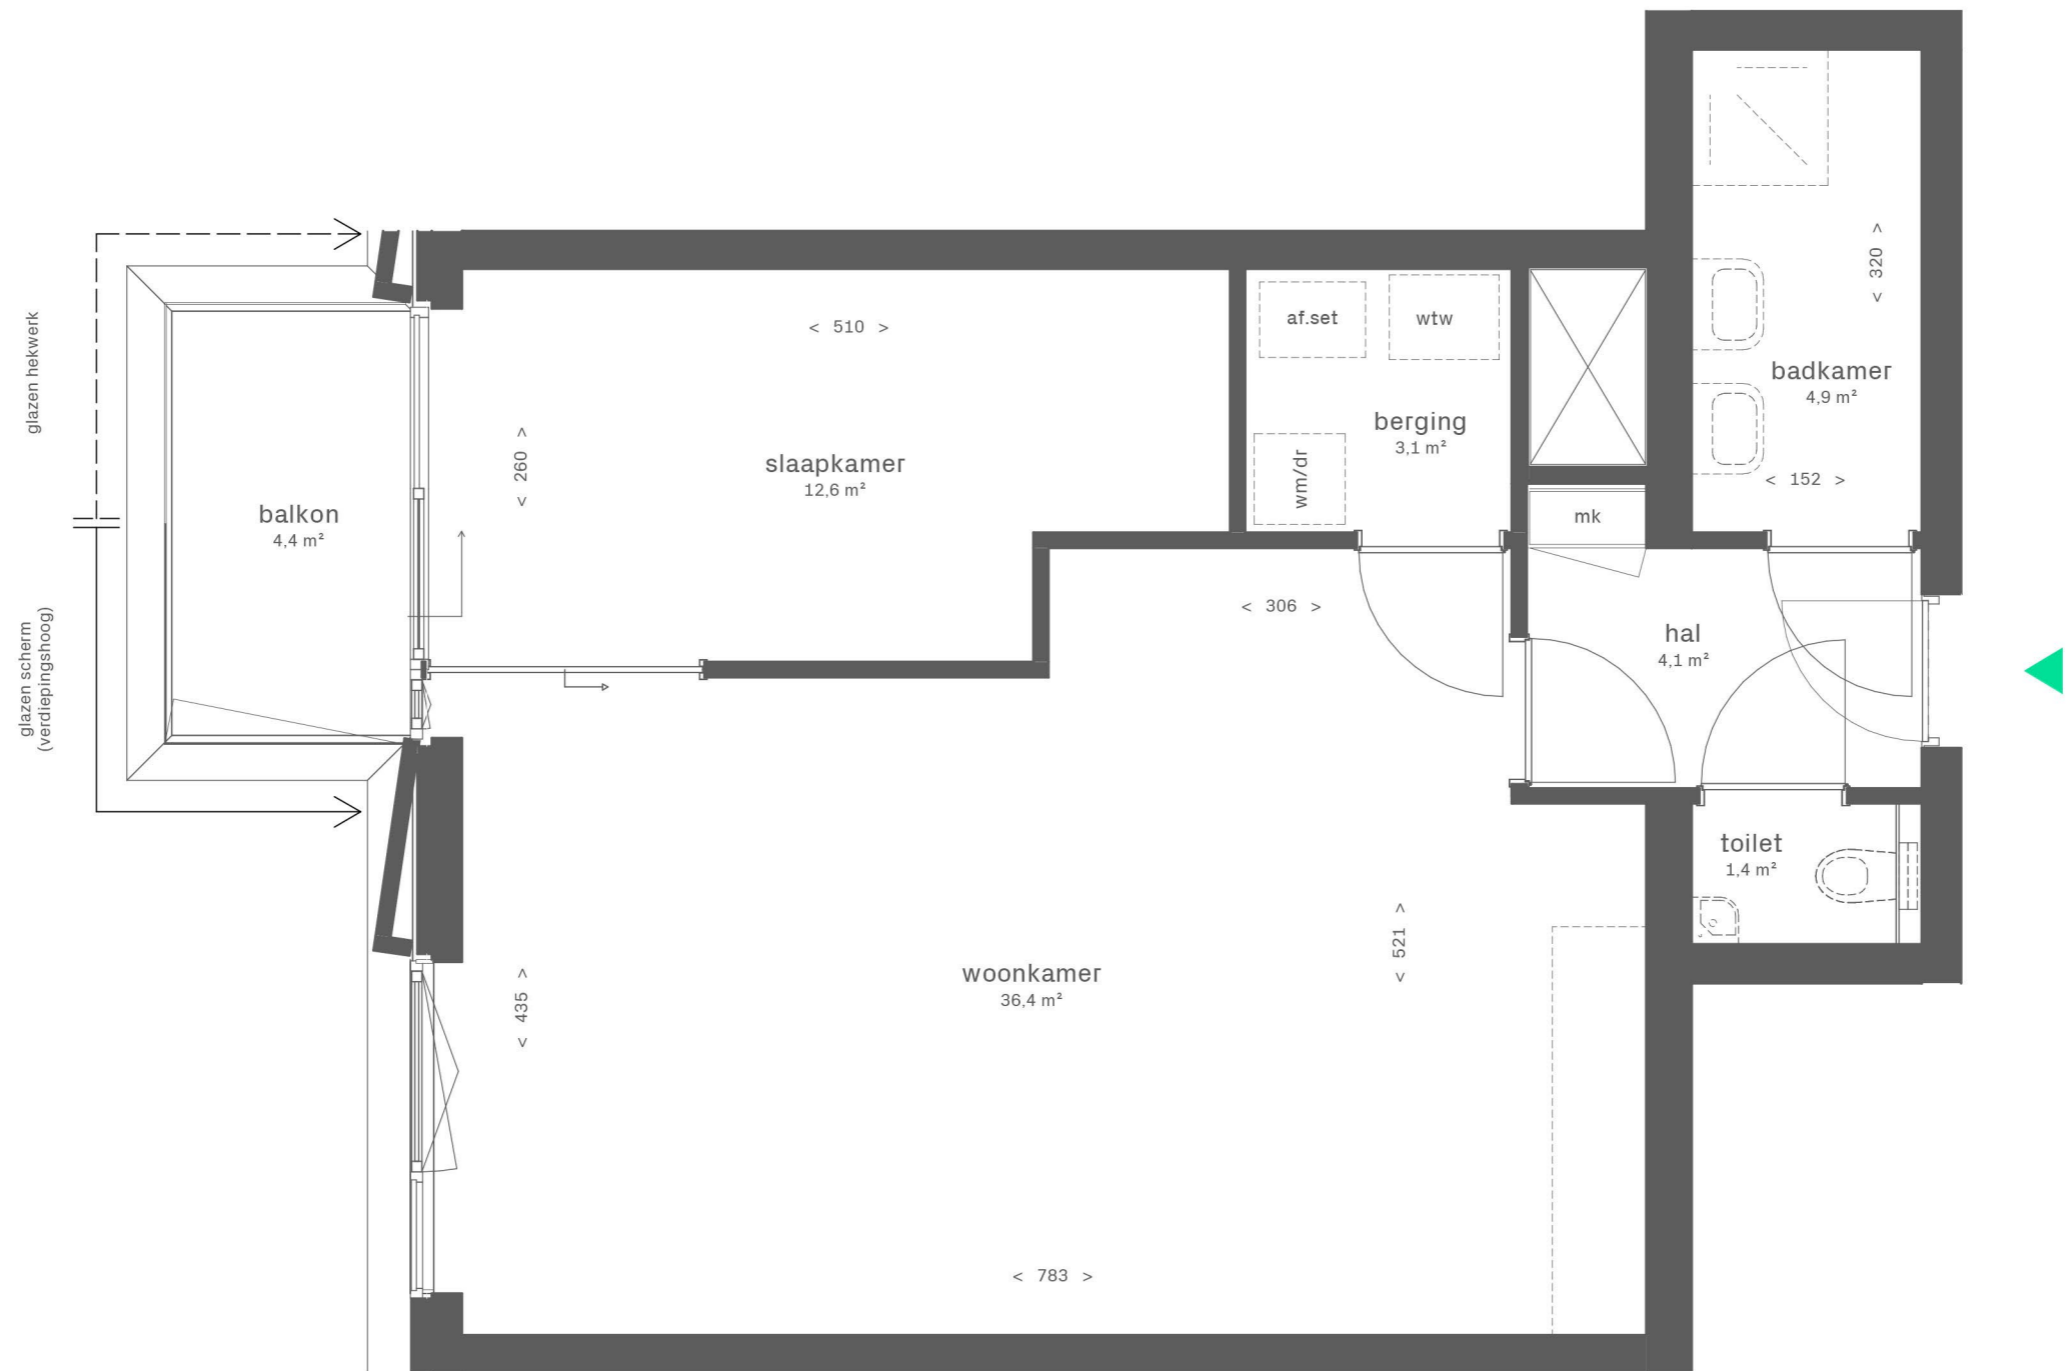

4e verdieping

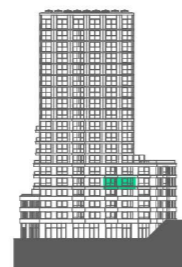

Zuidgevel



Westgevel




Noordgevel / Dieze



Oostgevel / Binnenstad

DUBOIS

EKP

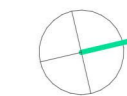

Dubois


Bouwnummer DU.4.41
Woningtype DU-b3

Gebruiksoppervlakte: 63,7 m²
Buitenruimte: 4,4 m²
Totaal: 68,1 m²


Schaal




1:50 (A3)

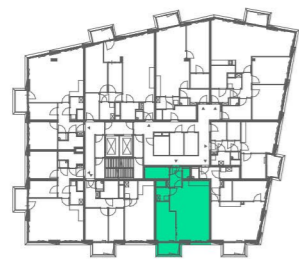

4e verdieping

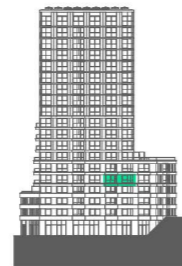

Zuidgevel

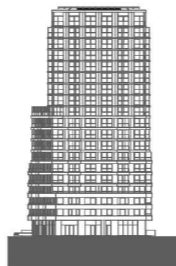

Westgevel



Noordgevel / Dieze



Oostgevel / Binnenstad



DUBOIS 
EKP 




Dubois

Bouwnummer DU.4.41
 Woningtype DU-b3


Gebruiksoppervlakte:	63,7 m ²
Buitenruimte:	4,4 m ²
Totaal:	68,1 m ²

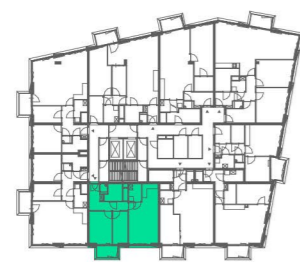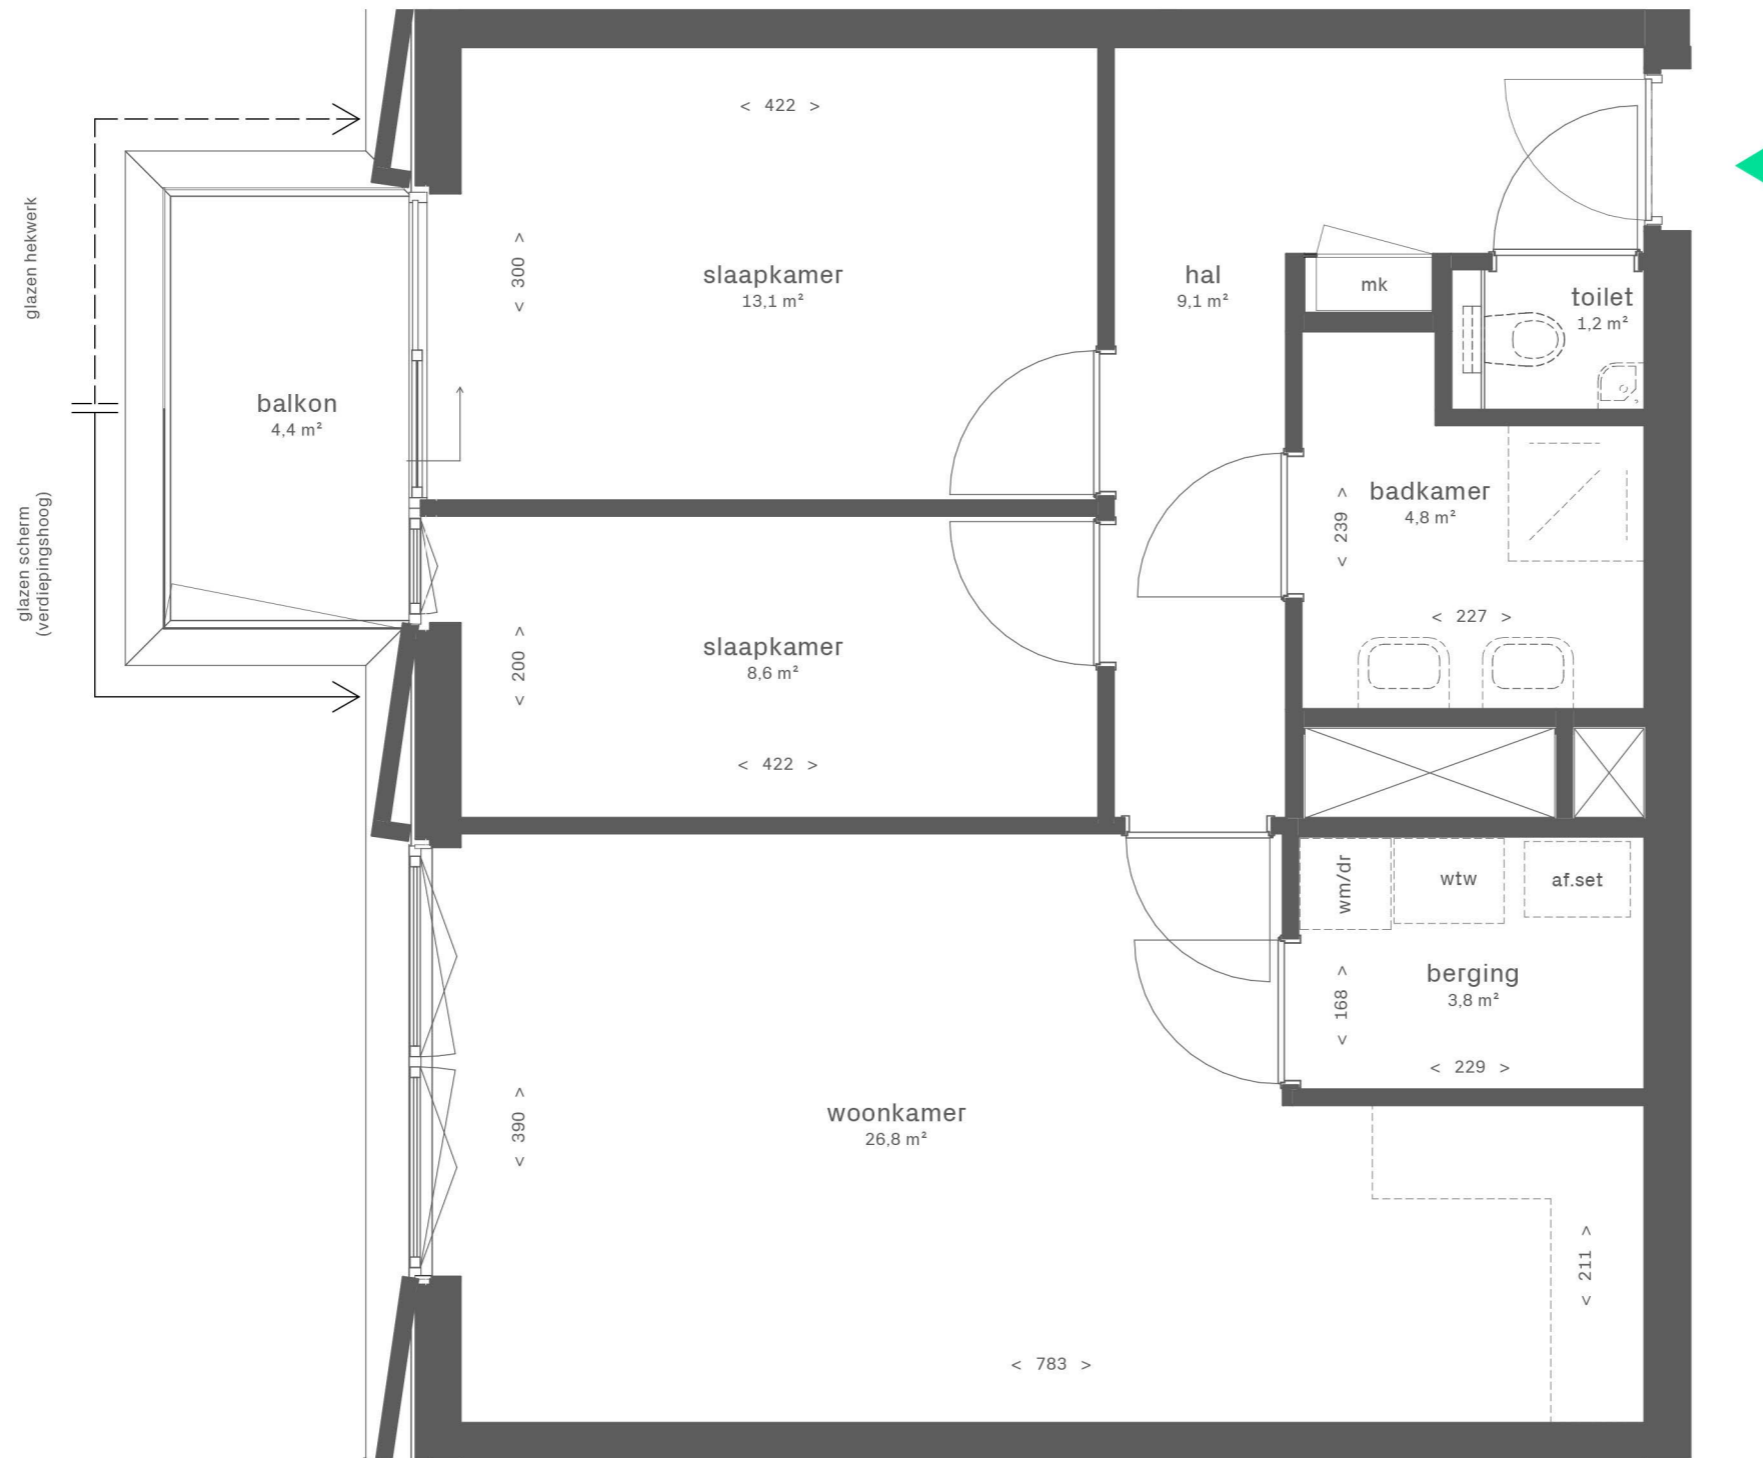

4e verdieping

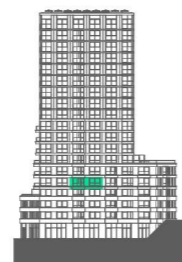


Zuidgevel

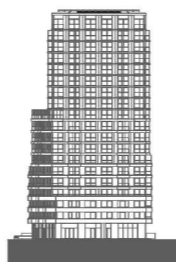

Westgevel



Noordgevel / Dieze

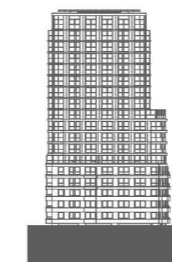

Oostgevel / Binnenstad

DUBOIS

EKP



Dubois


Bouwnummer DU.4.42
Woningtype DU-b4

Gebruiksoppervlakte: 70,5 m²
Buitenruimte: 4,4 m²
Totaal: 74,9 m²


Schaal




1:50 (A3)

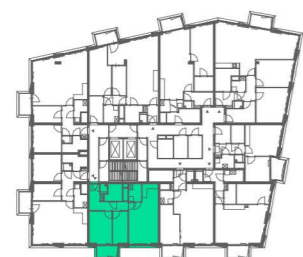

4e verdieping

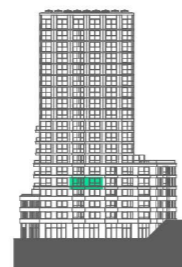

Zuidgevel

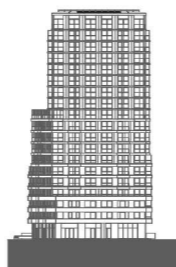

Westgevel




Noordgevel / Dieze



Oostgevel / Binnenstad

DUBOIS



EKP

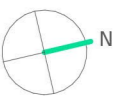


Dubois

Bouwnummer DU.4.42
Woningtype DU-b4


Gebruiksoppervlakte:	70,5 m ²
Buitenruimte:	4,4 m ²
Totaal:	74,9 m ²

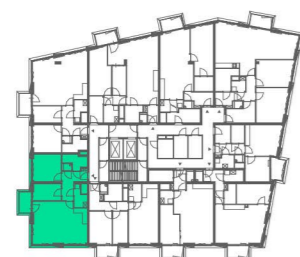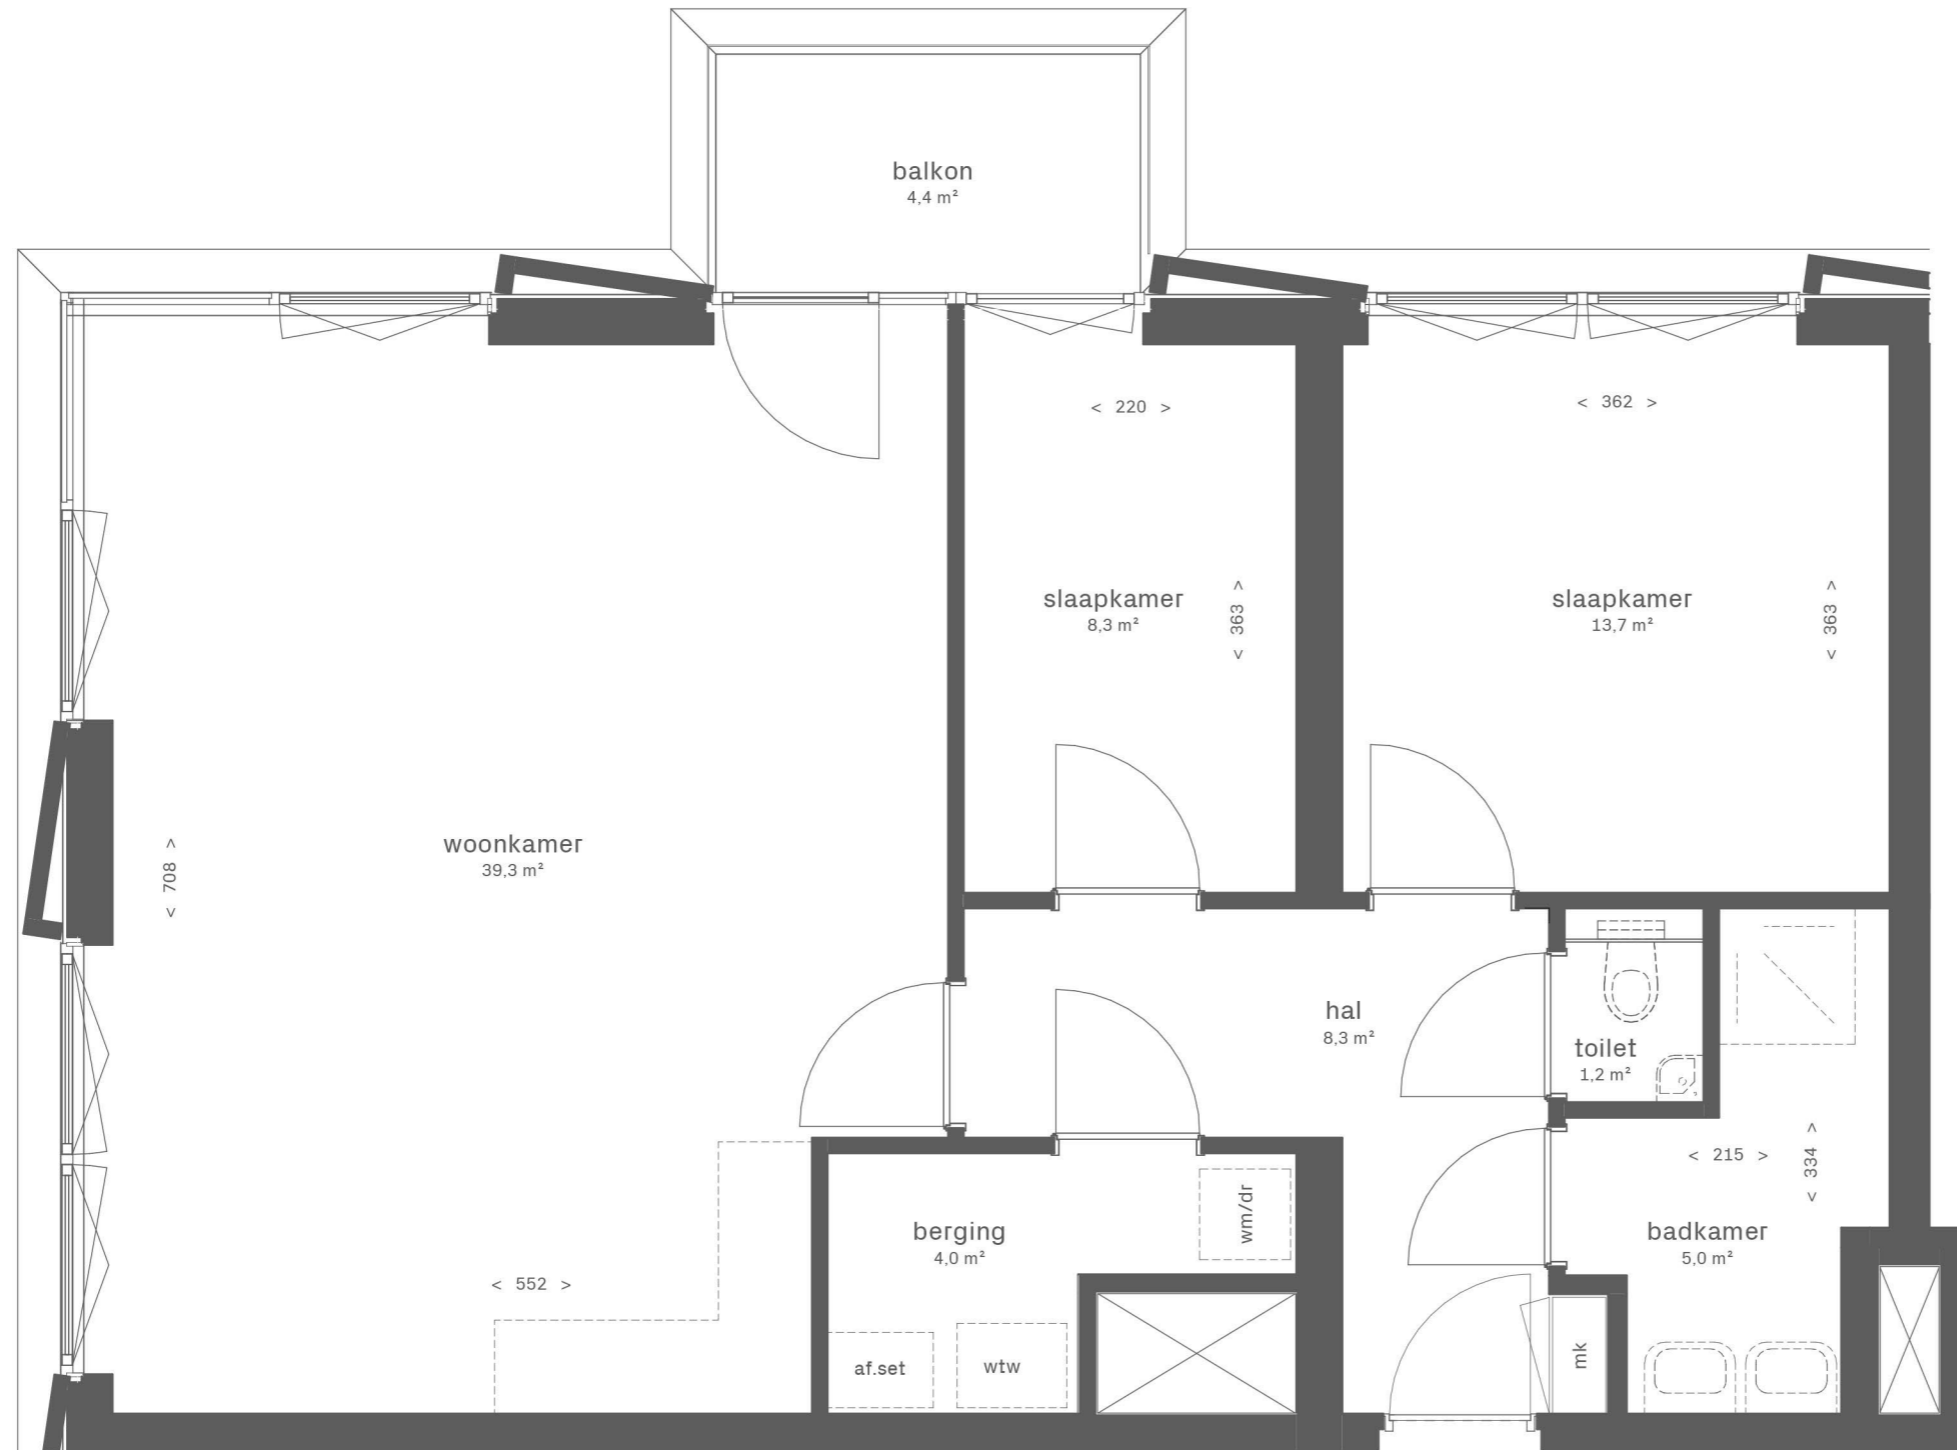

4e verdieping

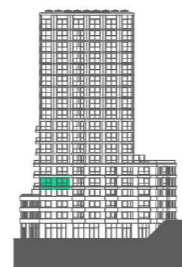

Zuidgevel

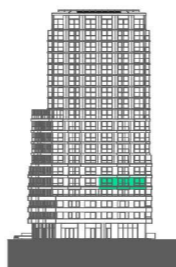

Westgevel



Noordgevel / Dieze



Oostgevel / Binnenstad

DUBOIS

EKP



Dubois

Bouwnummer DU.4.43
Woningtype DU-a6

Gebruiksoppervlakte: 82,0 m²
Buitenruimte: 4,4 m²
Totaal: 86,4 m²

Schaal



1:50 (A3)



4e verdieping



Zuidgevel



Westgevel



Noordgevel / Dieze



Oostgevel / Binnenstad


DUBOIS 
EKP 



Dubois

Bouwnummer DU.4.43
 Woningtype DU-a6

Gebruiksoppervlakte:	82,0 m ²
Buitenruimte:	4,4 m ²
Totaal:	86,4 m ²

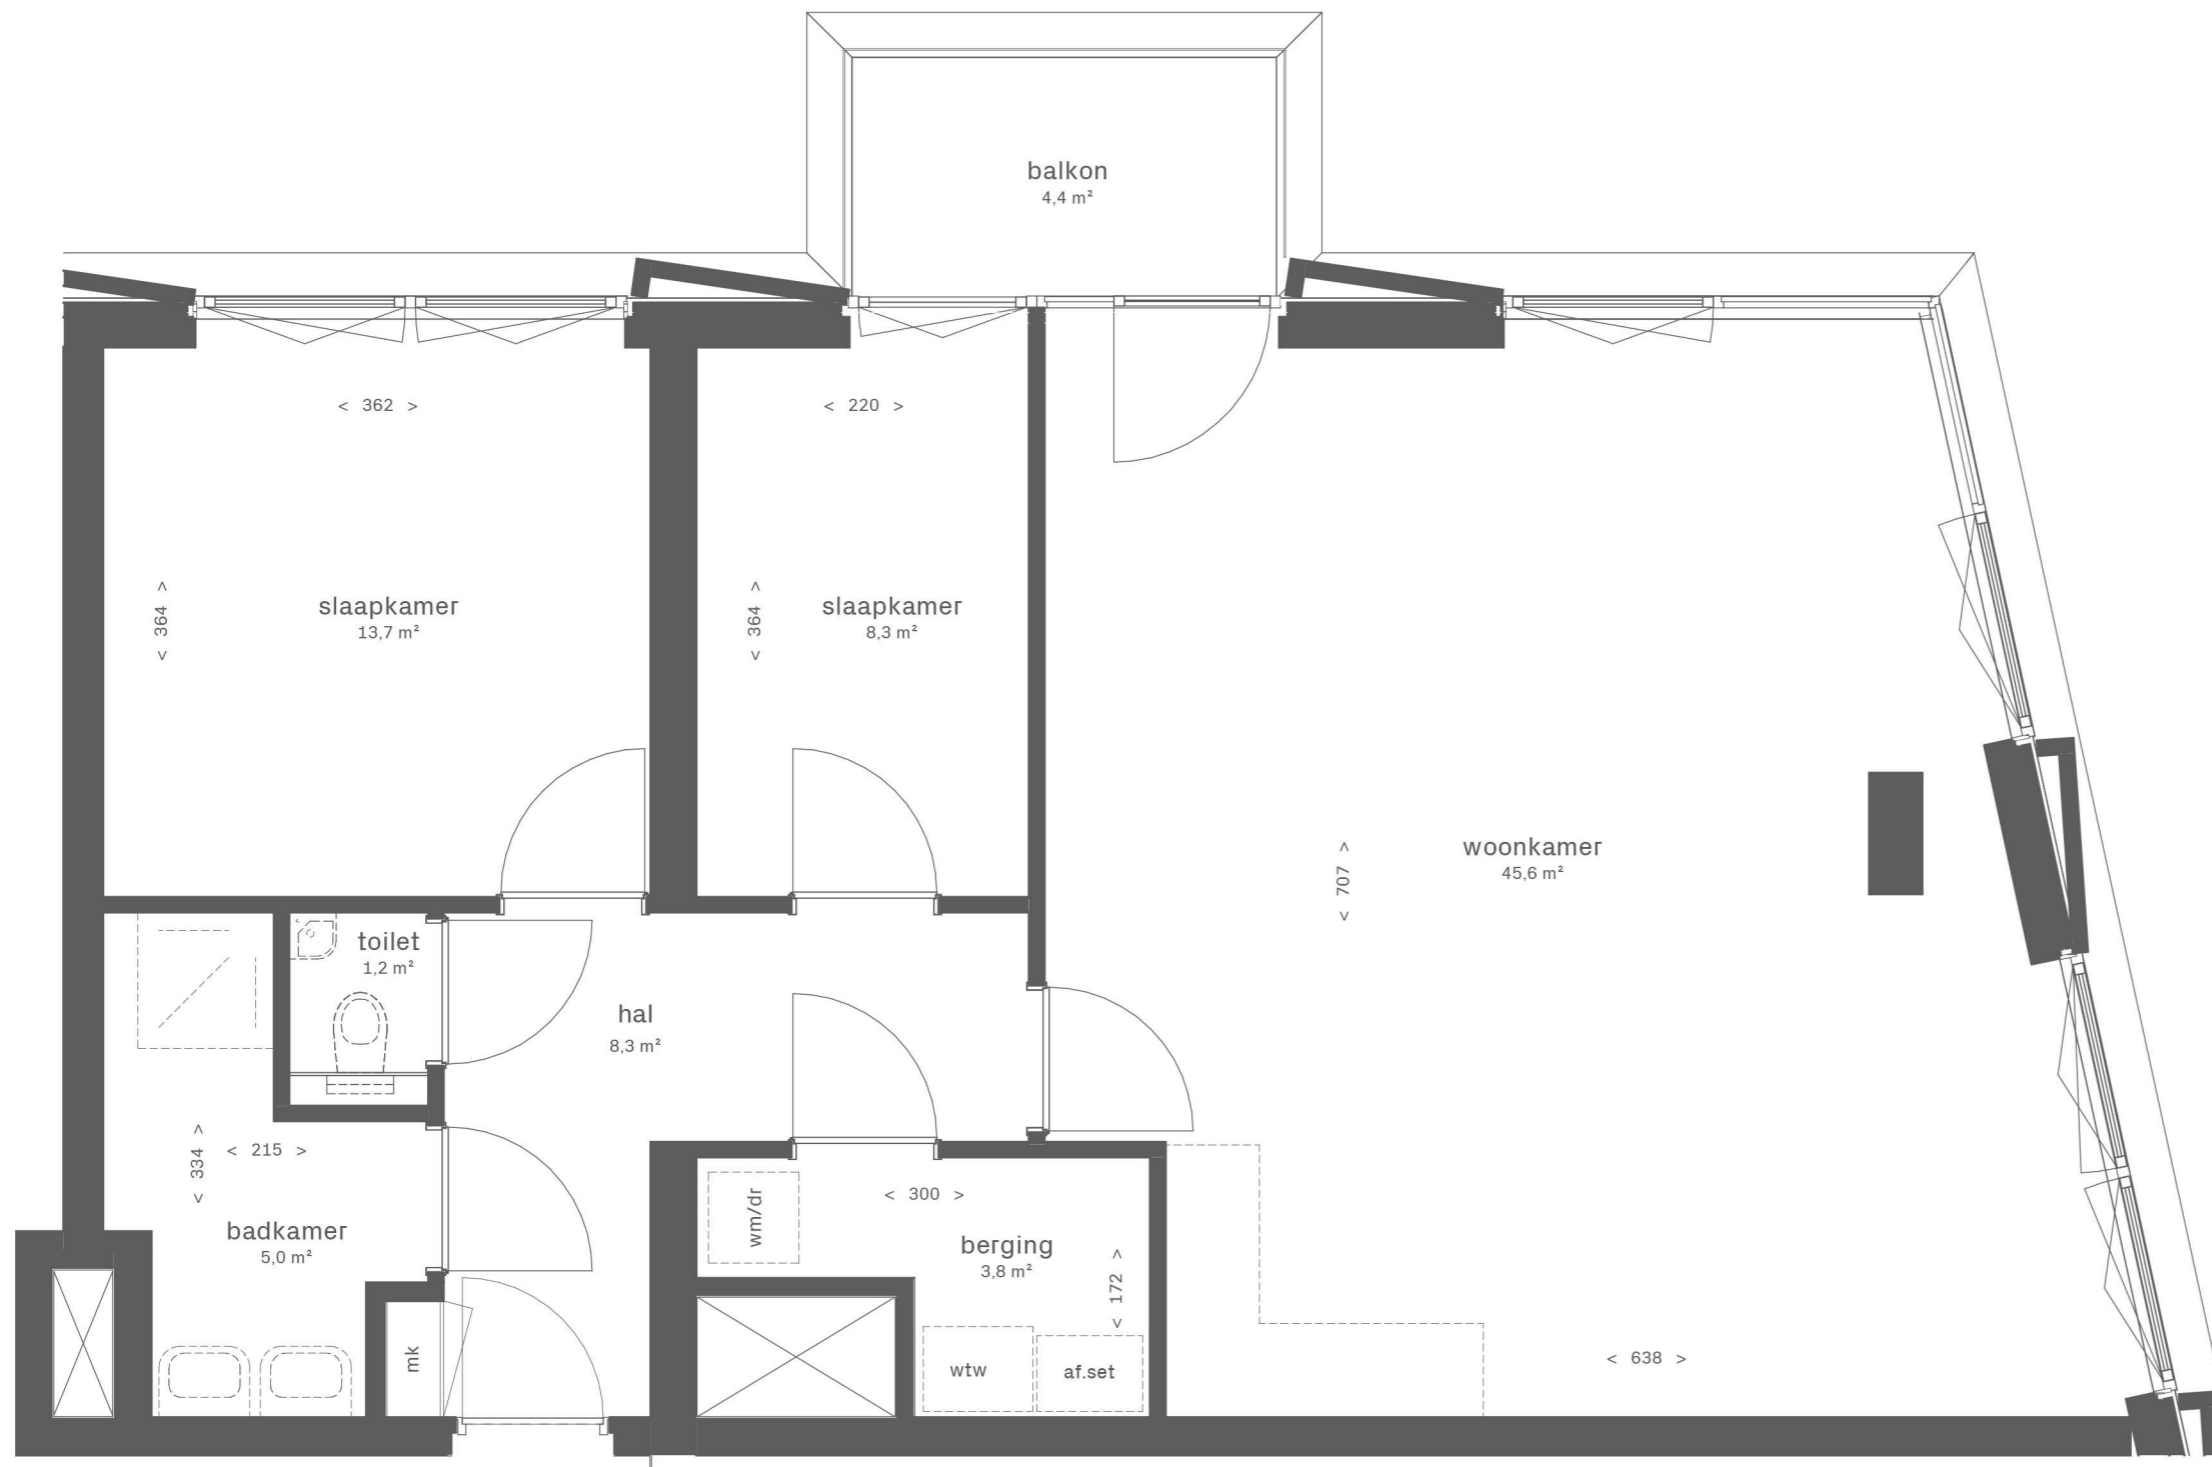

5e verdieping



Zuidgevel



Westgevel




Noordgevel / Dieze



Oostgevel / Binnenstad

DUBOIS

EKP

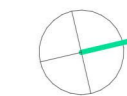

Dubois


Bouwnummer DU.5.44
Woningtype DU-c2

Gebruiksoppervlakte: 88,3 m²
Buitenruimte: 4,4 m²
Totaal: 92,7 m²

Schaal



1:50 (A3)

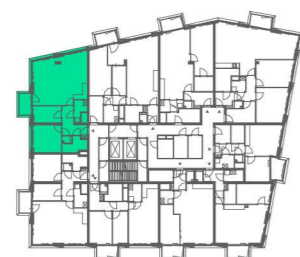

5e verdieping



Zuidgevel



Westgevel



Noordgevel / Dieze



Oostgevel / Binnenstad


DUBOIS 
EKP 



Dubois

Bouwnummer DU.5.44
 Woningtype DU-c2

Gebruiksoppervlakte:	88,3 m ²
Buitenruimte:	4,4 m ²
Totaal:	92,7 m ²

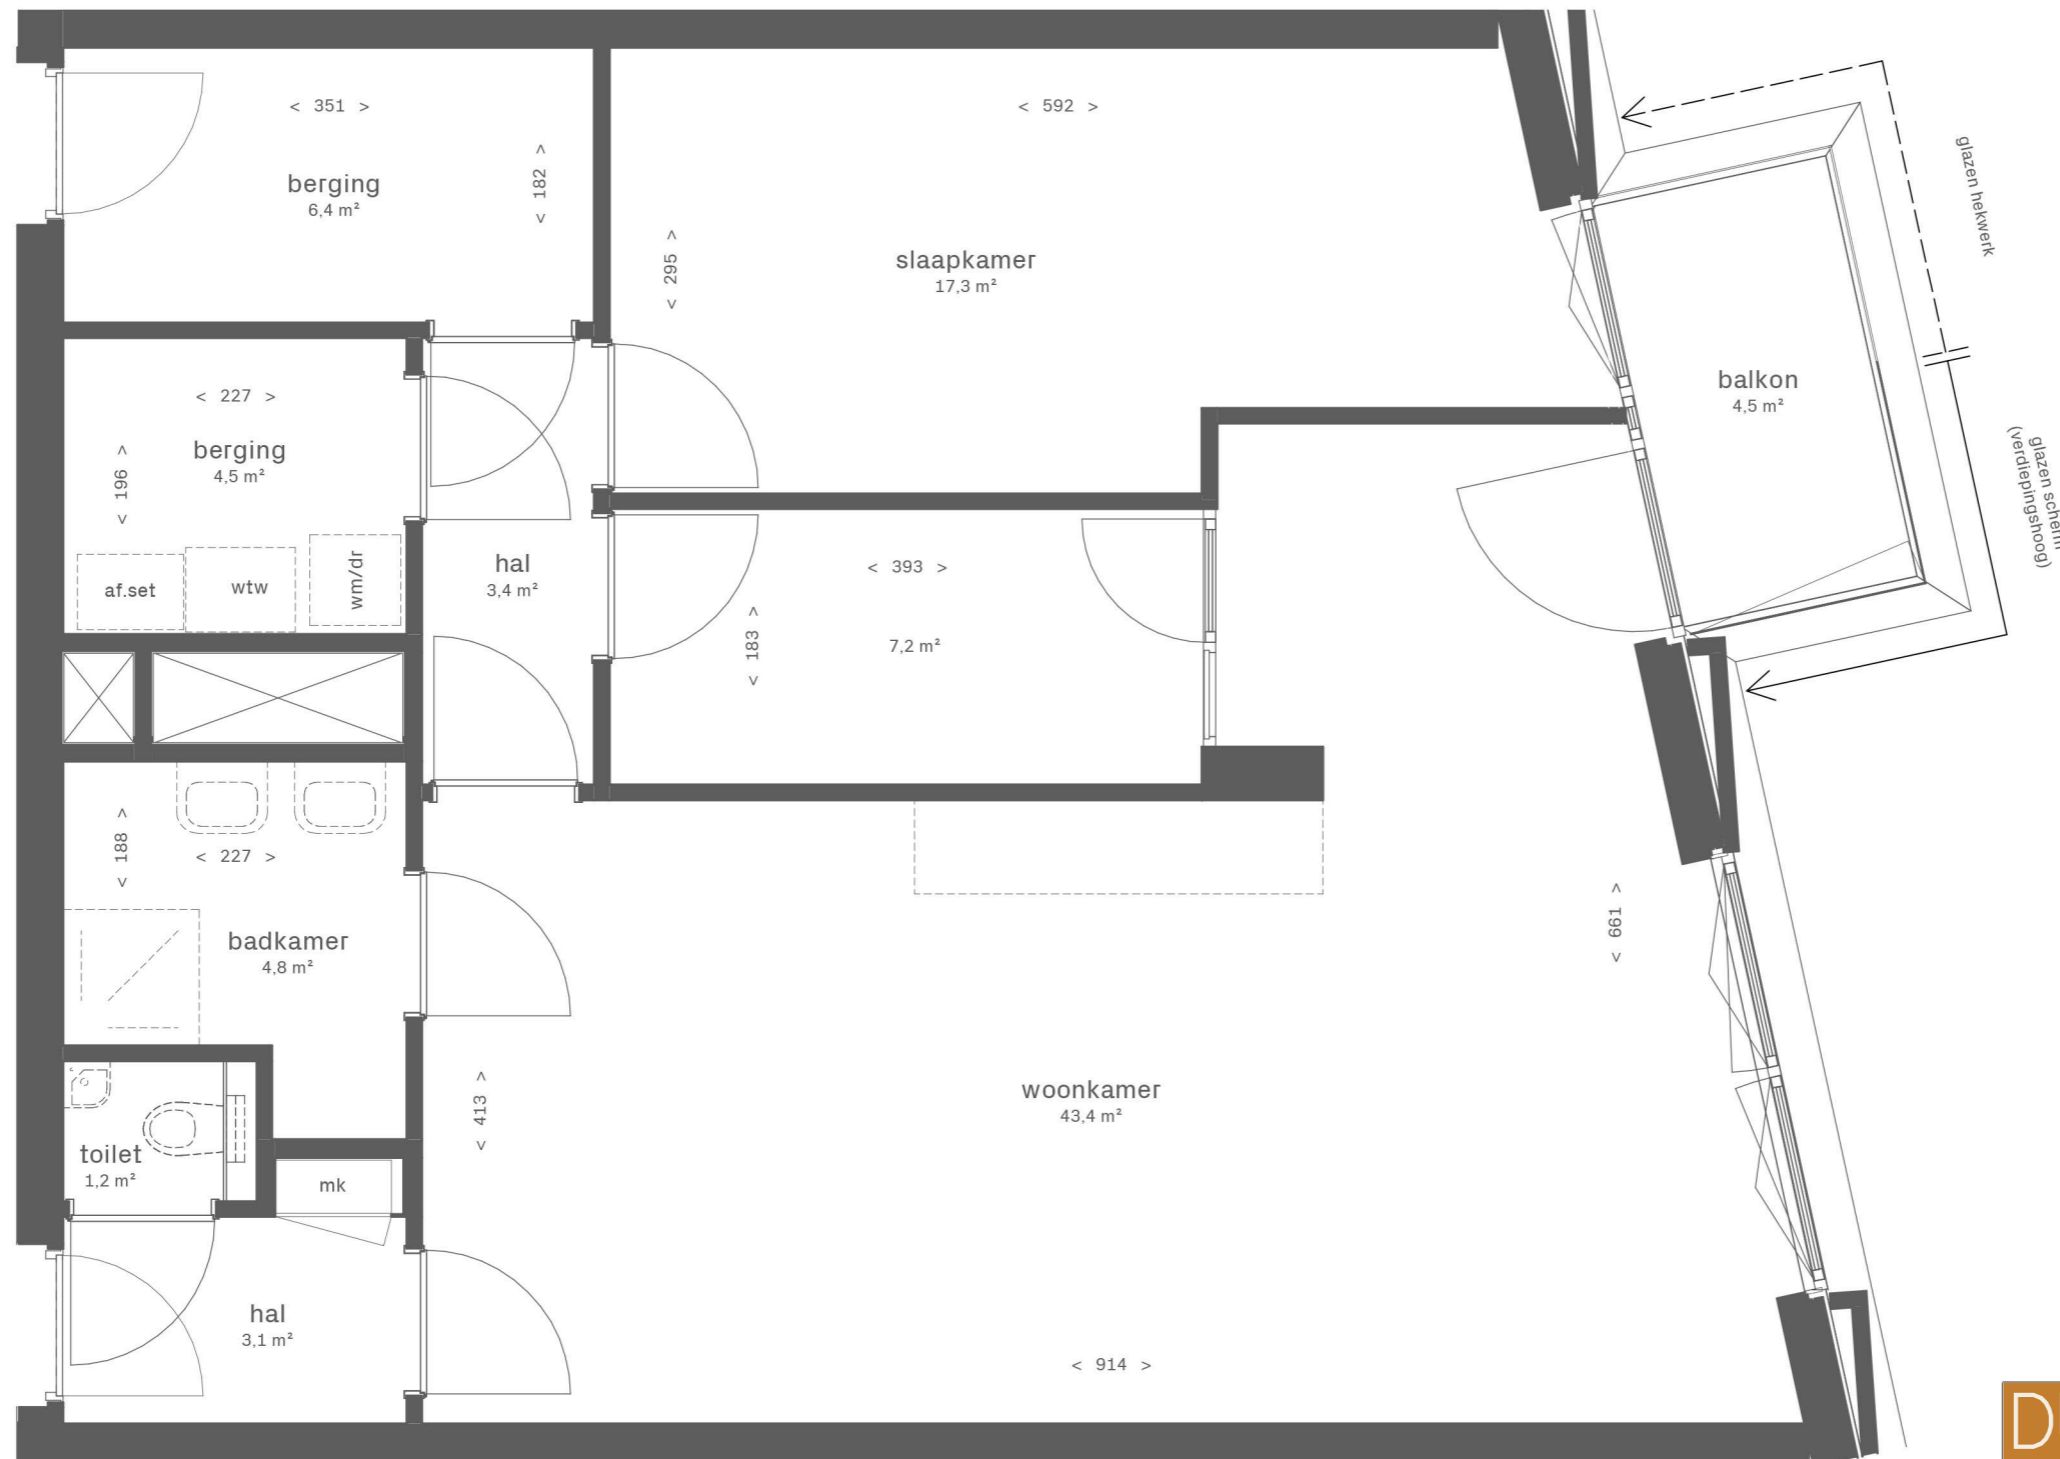

DUBOIS

EKP



Dubois


Bouwnummer DU.5.45
Woningtype DU-e2

Gebruiksoppervlakte: 95,0 m²
Buitenruimte: 4,5 m²
Totaal: 99,5 m²

Schaal




1:50 (A3)

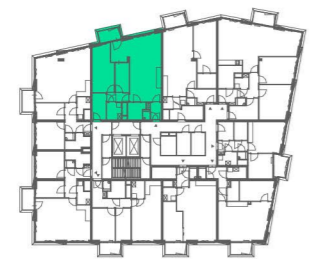

5e verdieping




Zuidgevel

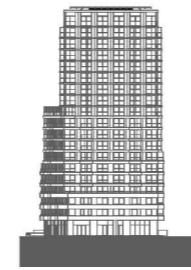

Westgevel



Noordgevel / Dieze

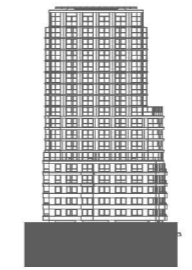

Oostgevel / Binnenstad



5e verdieping



Zuidgevel



Westgevel



Noordgevel / Dieze



Oostgevel / Binnenstad

DUBOIS



EKP



Dubois

Bouwnummer DU.5.45
Woningtype DU-e2


Gebruiksoppervlakte:	95,0 m ²
Buitenruimte:	4,5 m ²
Totaal:	99,5 m ²

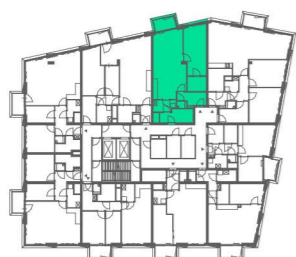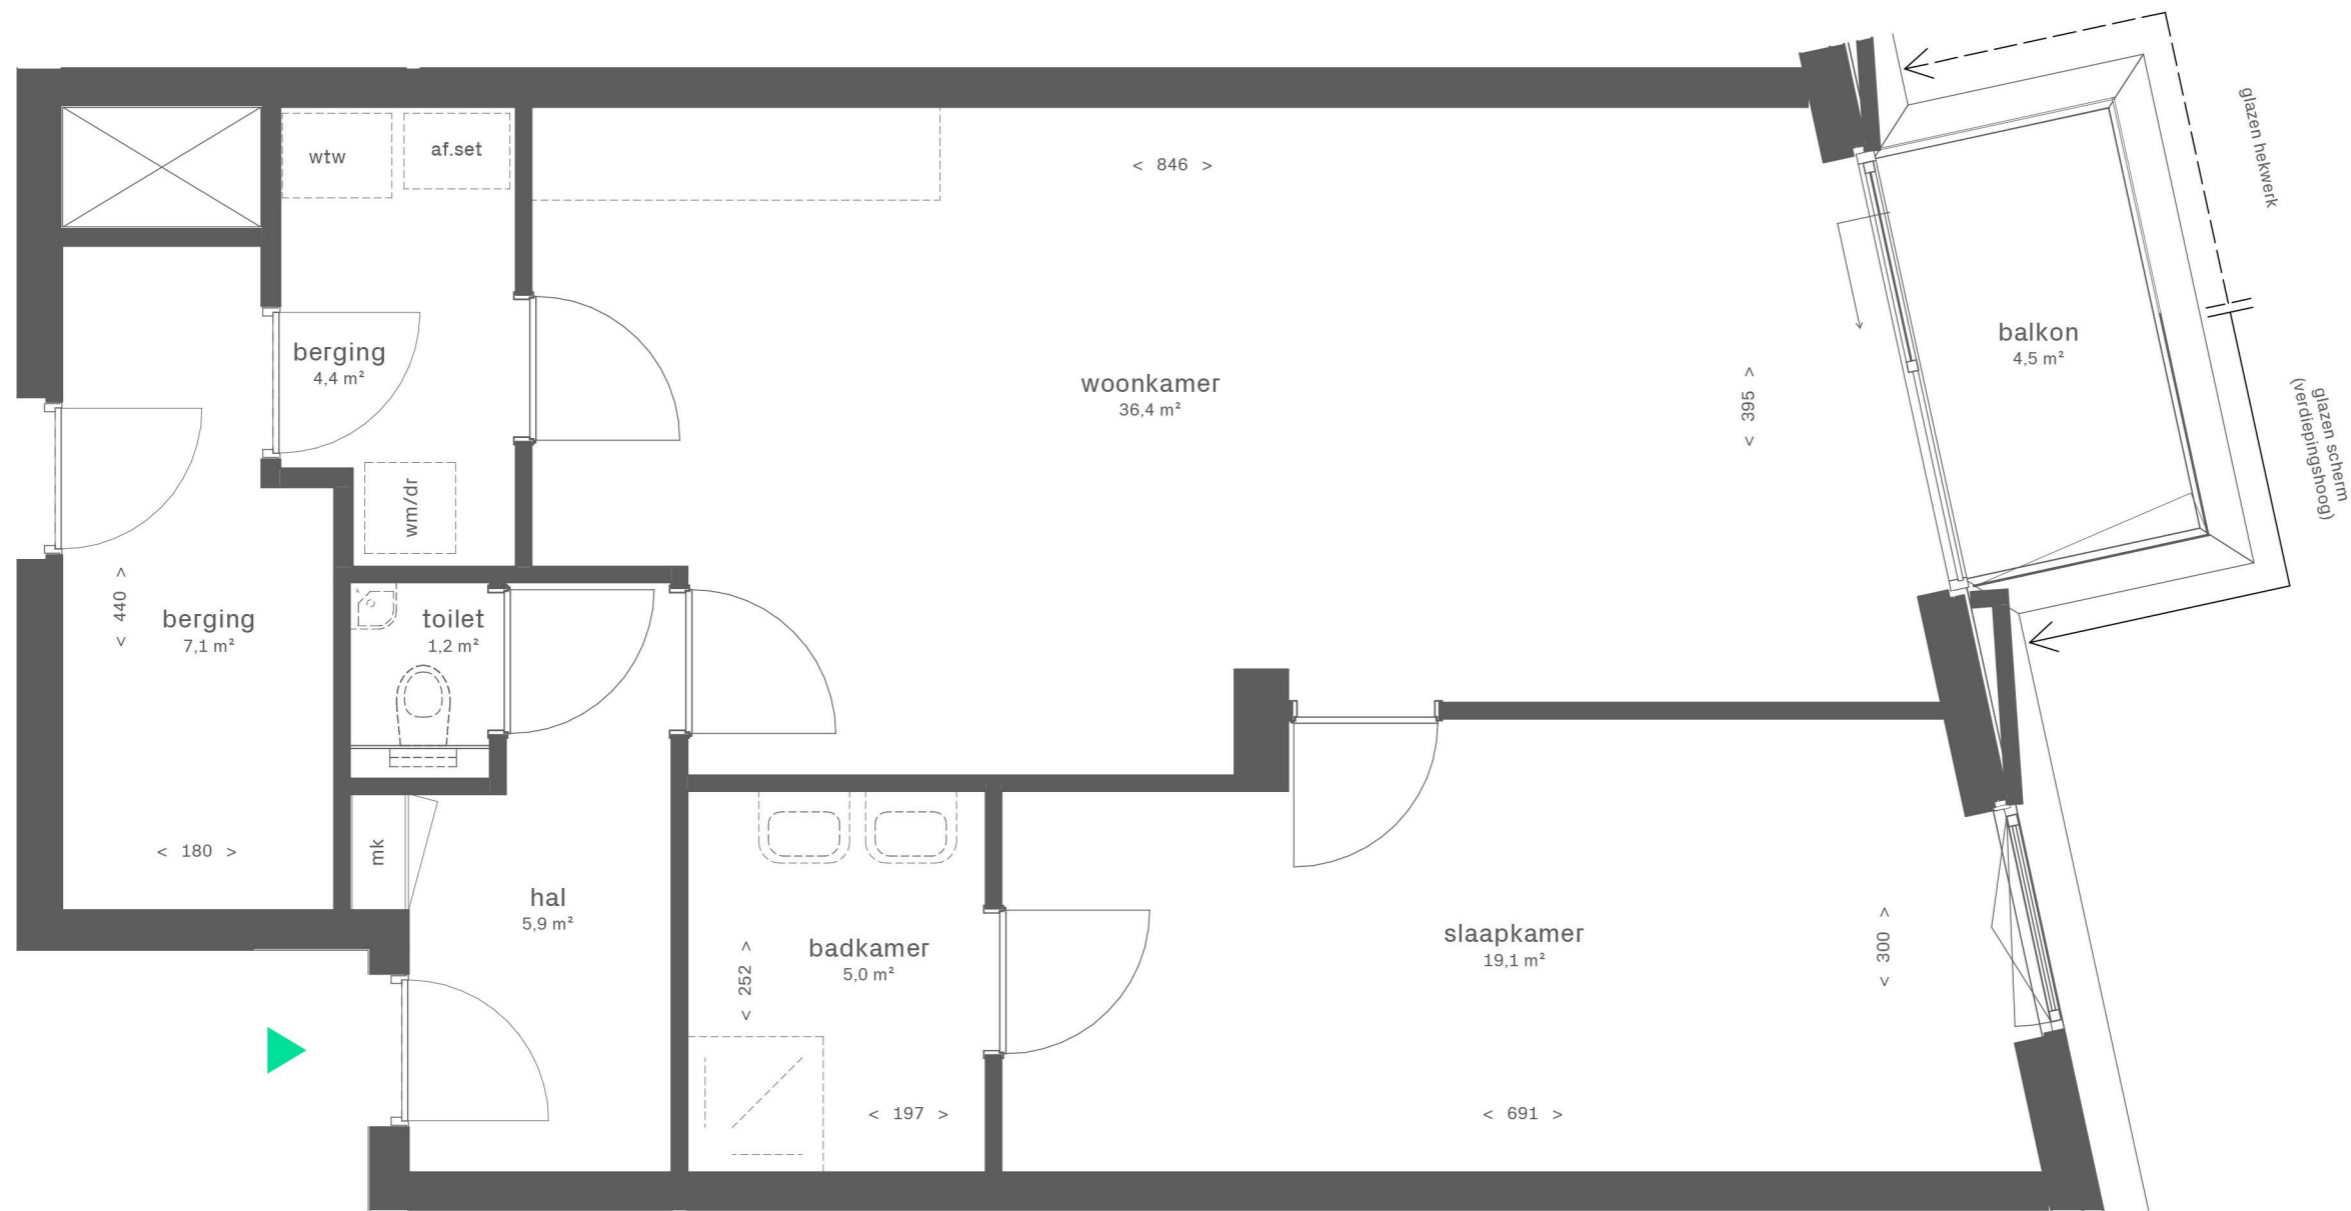

5e verdieping



Zuidgevel

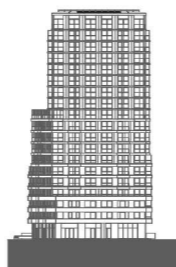

Westgevel



Noordgevel / Dieze



Oostgevel / Binnenstad

DUBOIS

EKP



Dubois


Bouwnummer DU.5.46
Woningtype DU-f

Gebruiksoppervlakte: 82,5 m²
Buitenruimte: 4,5 m²
Totaal: 87,0 m²

Schaal



1:50 (A3)

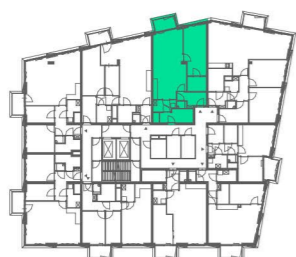

5e verdieping



Zuidgevel



Westgevel



Noordgevel / Dieze



Oostgevel / Binnenstad

DUBOIS


EKP



Dubois

Bouwnummer DU.5.46
Woningtype DU-f

Gebruiksoppervlakte:	82,5 m ²
Buitenruimte:	4,5 m ²
Totaal:	87,0 m ²

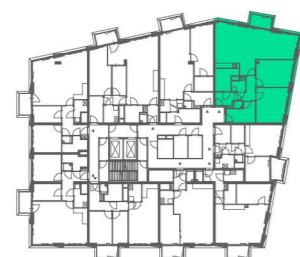

5e verdieping



Zuidgevel



Westgevel



Noordgevel / Dieze



Oostgevel / Binnenstad

DUBOIS 
EKP 



Dubois


Bouwnummer DU.5.47
 Woningtype DU-g

Gebruiksoppervlakte: 122,0 m²
 Buitenruimte: 4,5 m²
 Totaal: 126,5 m²

Schaal



1:70 (A3)

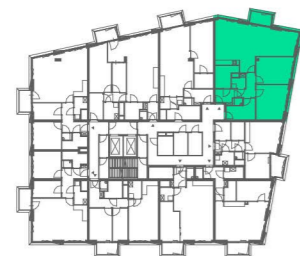

5e verdieping



Zuidgevel



Westgevel



Noordgevel / Dieze



Oostgevel / Binnenstad



DUBOIS 
EKP 



Dubois

Bouwnummer DU.5.47
 Woningtype DU-g

Gebruiksoppervlakte:	122,0 m ²
Buitenruimte:	4,5 m ²
Totaal:	126,5 m ²

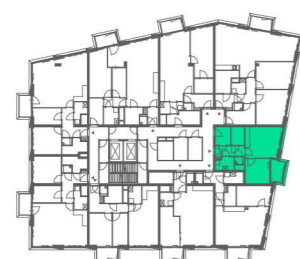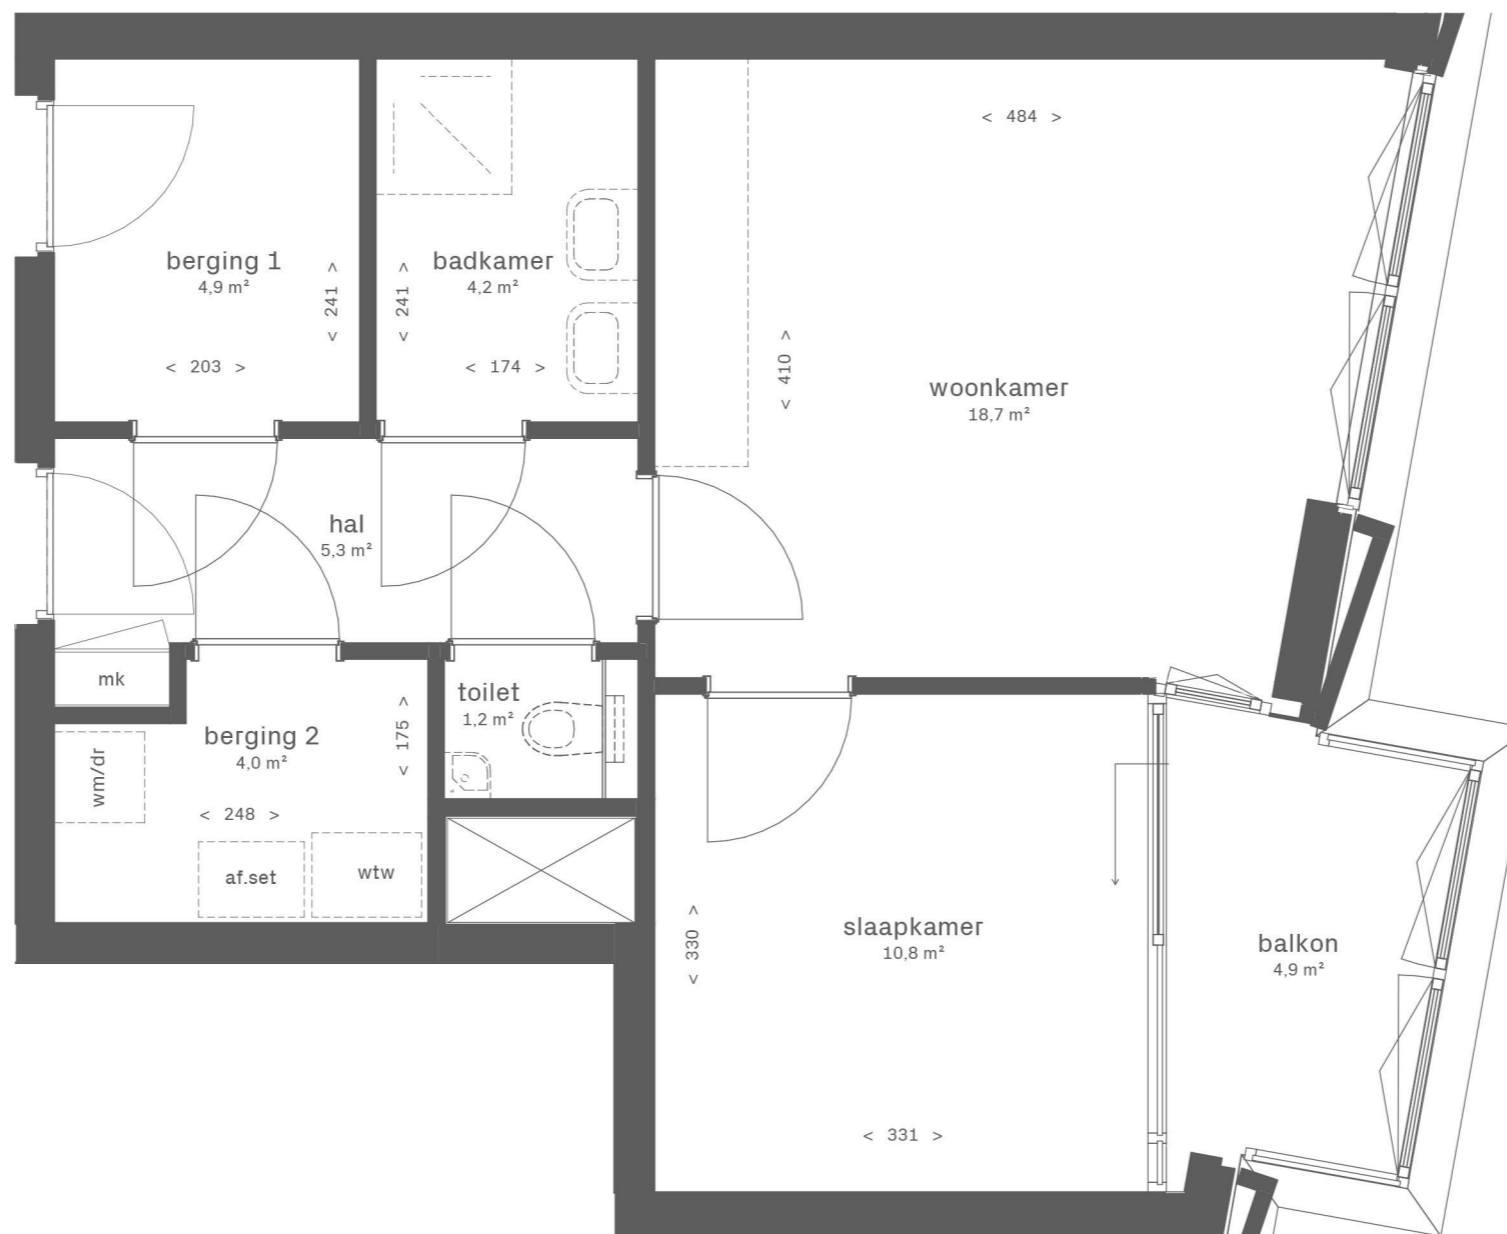

5e verdieping




Zuidgevel



Westgevel




Noordgevel / Dieze

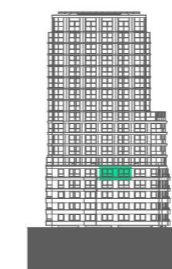

Oostgevel / Binnenstad

DUBOIS

EKP

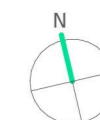

Dubois


Bouwnummer DU.5.48
Woningtype DU-i

Gebruiksoppervlakte: 51,1 m²
Buitenruimte: 4,9 m²
Totaal: 56,0 m²

Schaal



1:50 (A3)

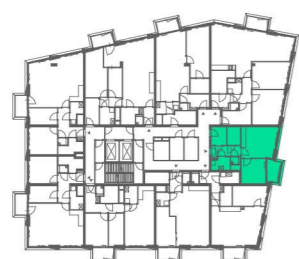

5e verdieping




Zuidgevel



Westgevel




Noordgevel / Dieze

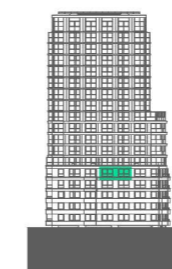

Oostgevel / Binnenstad


DUBOIS 
EKP 

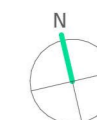


Dubois

Bouwnummer DU.5.48
 Woningtype DU-i

Gebruiksoppervlakte:	51,1 m ²
Buitenruimte:	4,9 m ²
Totaal:	56,0 m ²

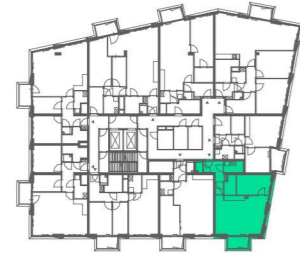

5e verdieping

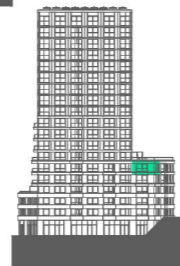

Zuidgevel



Westgevel



Noordgevel / Dieze



Oostgevel / Binnenstad

DUBOIS

EKP



Dubois


Bouwnummer DU.5.49
Woningtype DU-h

Gebruiksoppervlakte: 63,4 m²
Buitenruimte: 4,4 m²
Totaal: 67,8 m²


Schaal



1:50 (A3)

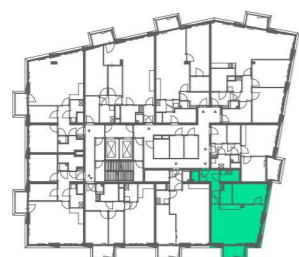

5e verdieping

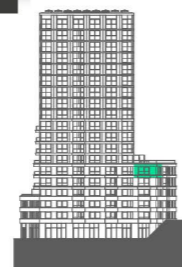

Zuidgevel



Westgevel




Noordgevel / Dieze



Oostgevel / Binnenstad

DUBOIS



EKP

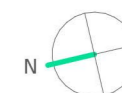

Dubois

Bouwnummer DU.5.49
Woningtype DU-h


Gebruiksoppervlakte:	63,4 m ²
Buitenruimte:	4,4 m ²
Totaal:	67,8 m ²

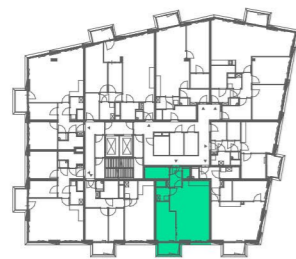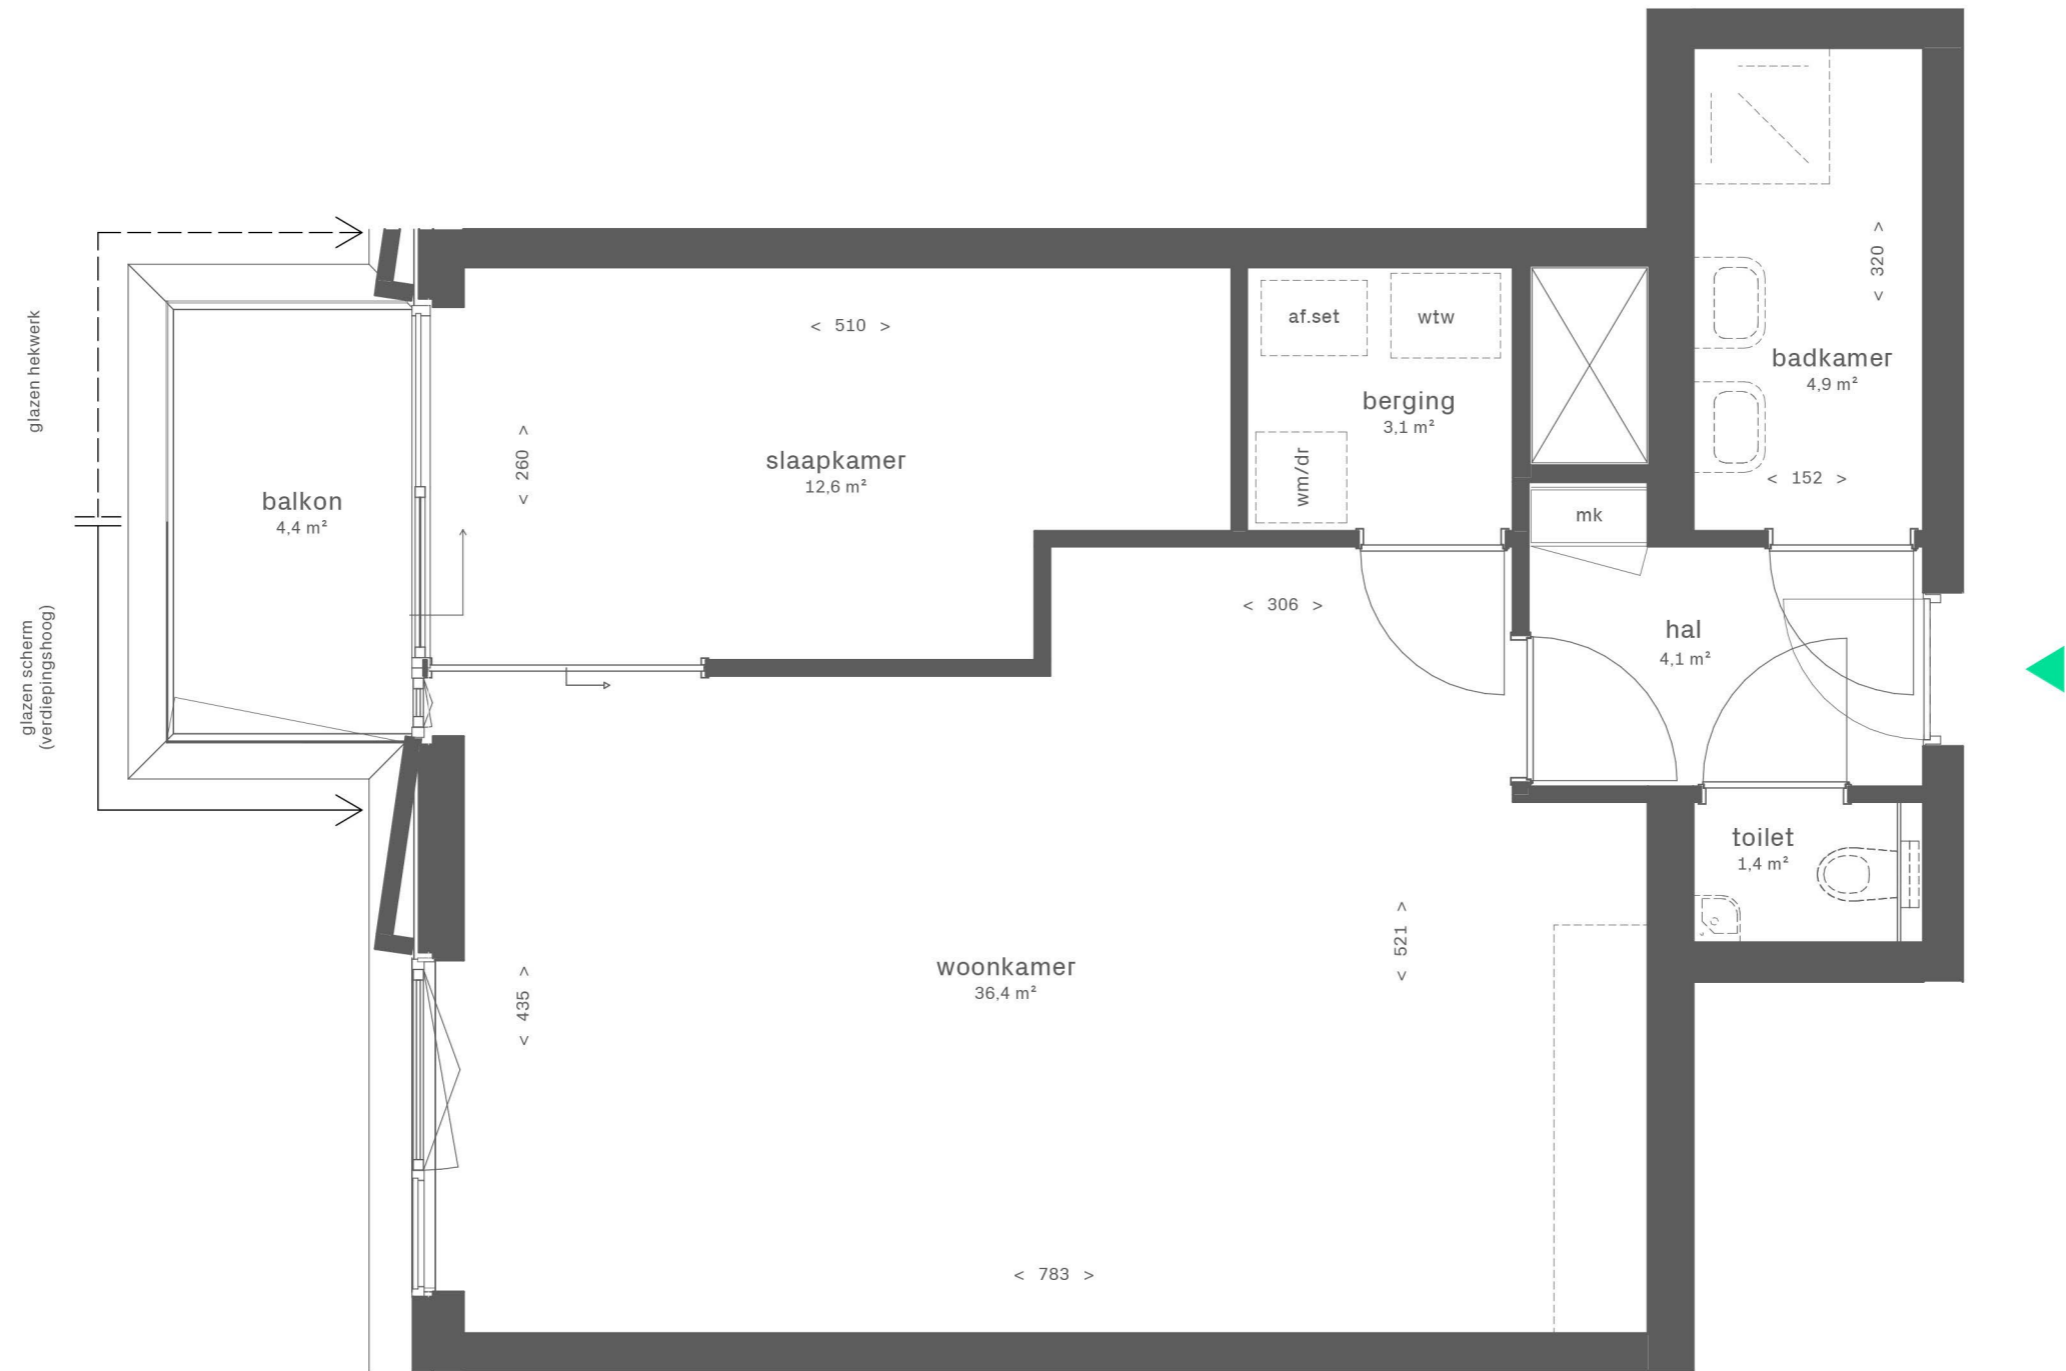

5e verdieping



Zuidgevel

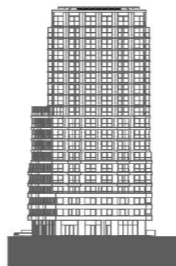

Westgevel



Noordgevel / Dieze



Oostgevel / Binnenstad

DUBOIS


EKP




Dubois

Bouwnummer DU.5.50
Woningtype DU-b3

Gebruiksoppervlakte: 63,7 m²
Buitenruimte: 4,4 m²
Totaal: 68,1 m²

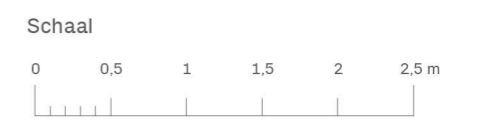


1:50 (A3)

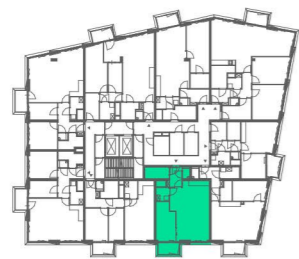

5e verdieping



Zuidgevel

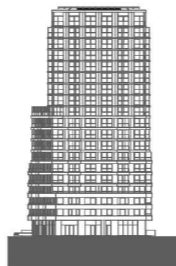

Westgevel



Noordgevel / Dieze



Oostgevel / Binnenstad


DUBOIS 
EKP 



Dubois

Bouwnummer DU.5.50
 Woningtype DU-b3

Gebruiksoppervlakte:	63,7 m ²
Buitenruimte:	4,4 m ²
Totaal:	68,1 m ²

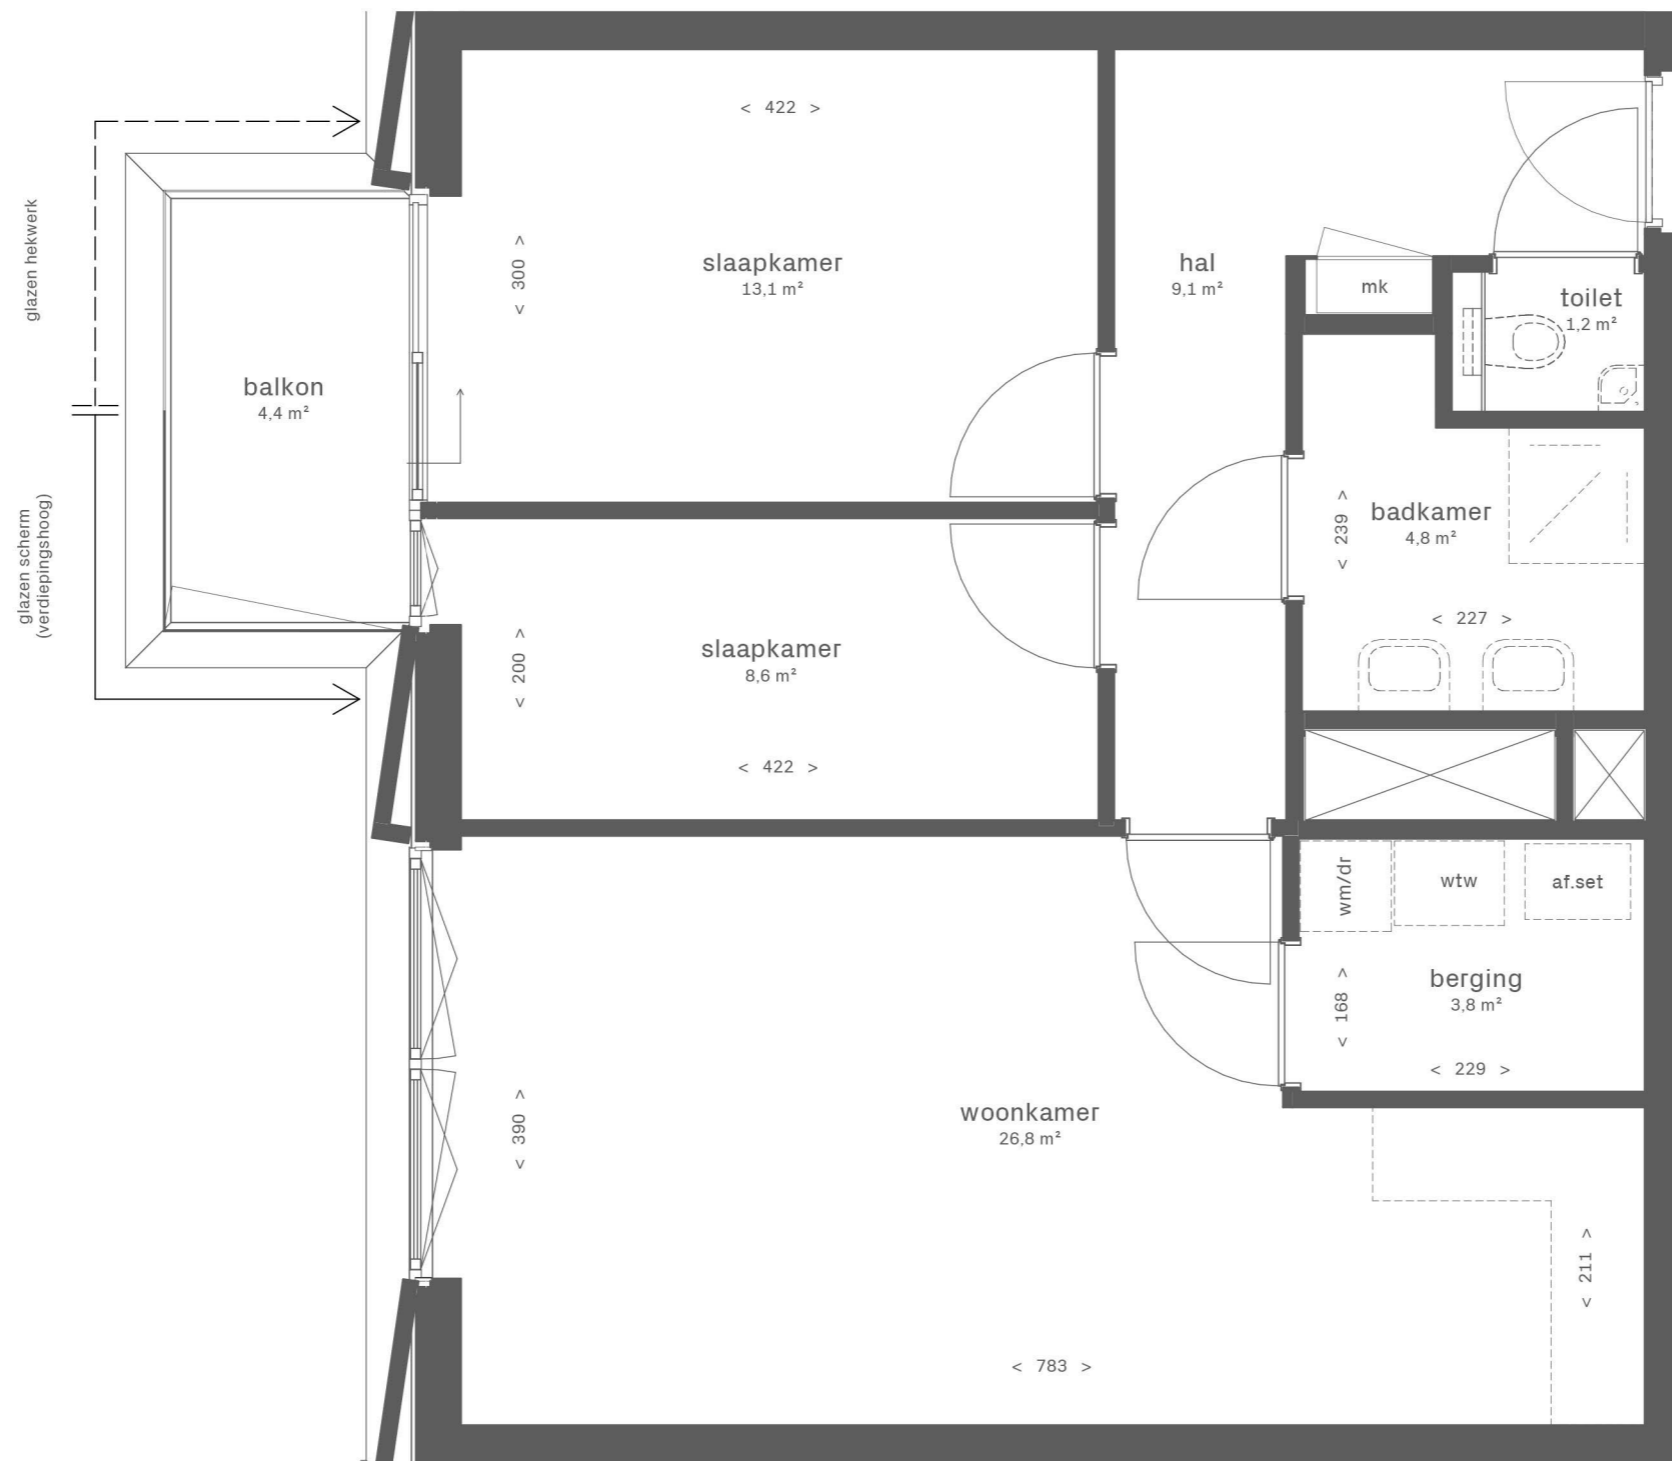

DUBOIS

EKP




Dubois


Bouwnummer DU.5.51
Woningtype DU-b4

Gebruiksoppervlakte: 70,5 m²
Buitenruimte: 4,4 m²
Totaal: 74,9 m²


Schaal

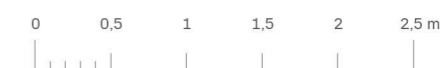

1:50 (A3)

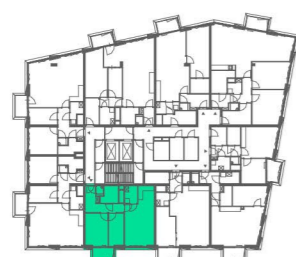

5e verdieping

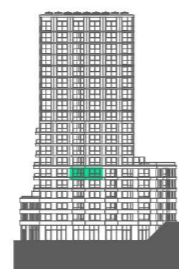

Zuidgevel




Westgevel



Noordgevel / Dieze




Oostgevel / Binnenstad

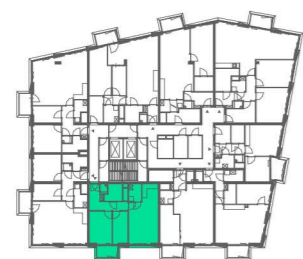

5e verdieping



Zuidgevel

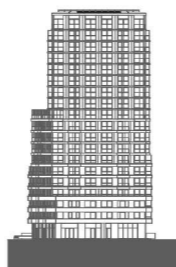

Westgevel



Noordgevel / Dieze



Oostgevel / Binnenstad



DUBOIS 
EKP 




Dubois

Bouwnummer DU.5.51
 Woningtype DU-b4

Gebruiksoppervlakte:	70,5 m ²
Buitenruimte:	4,4 m ²
Totaal:	74,9 m ²

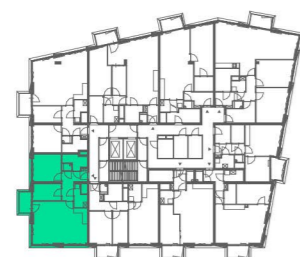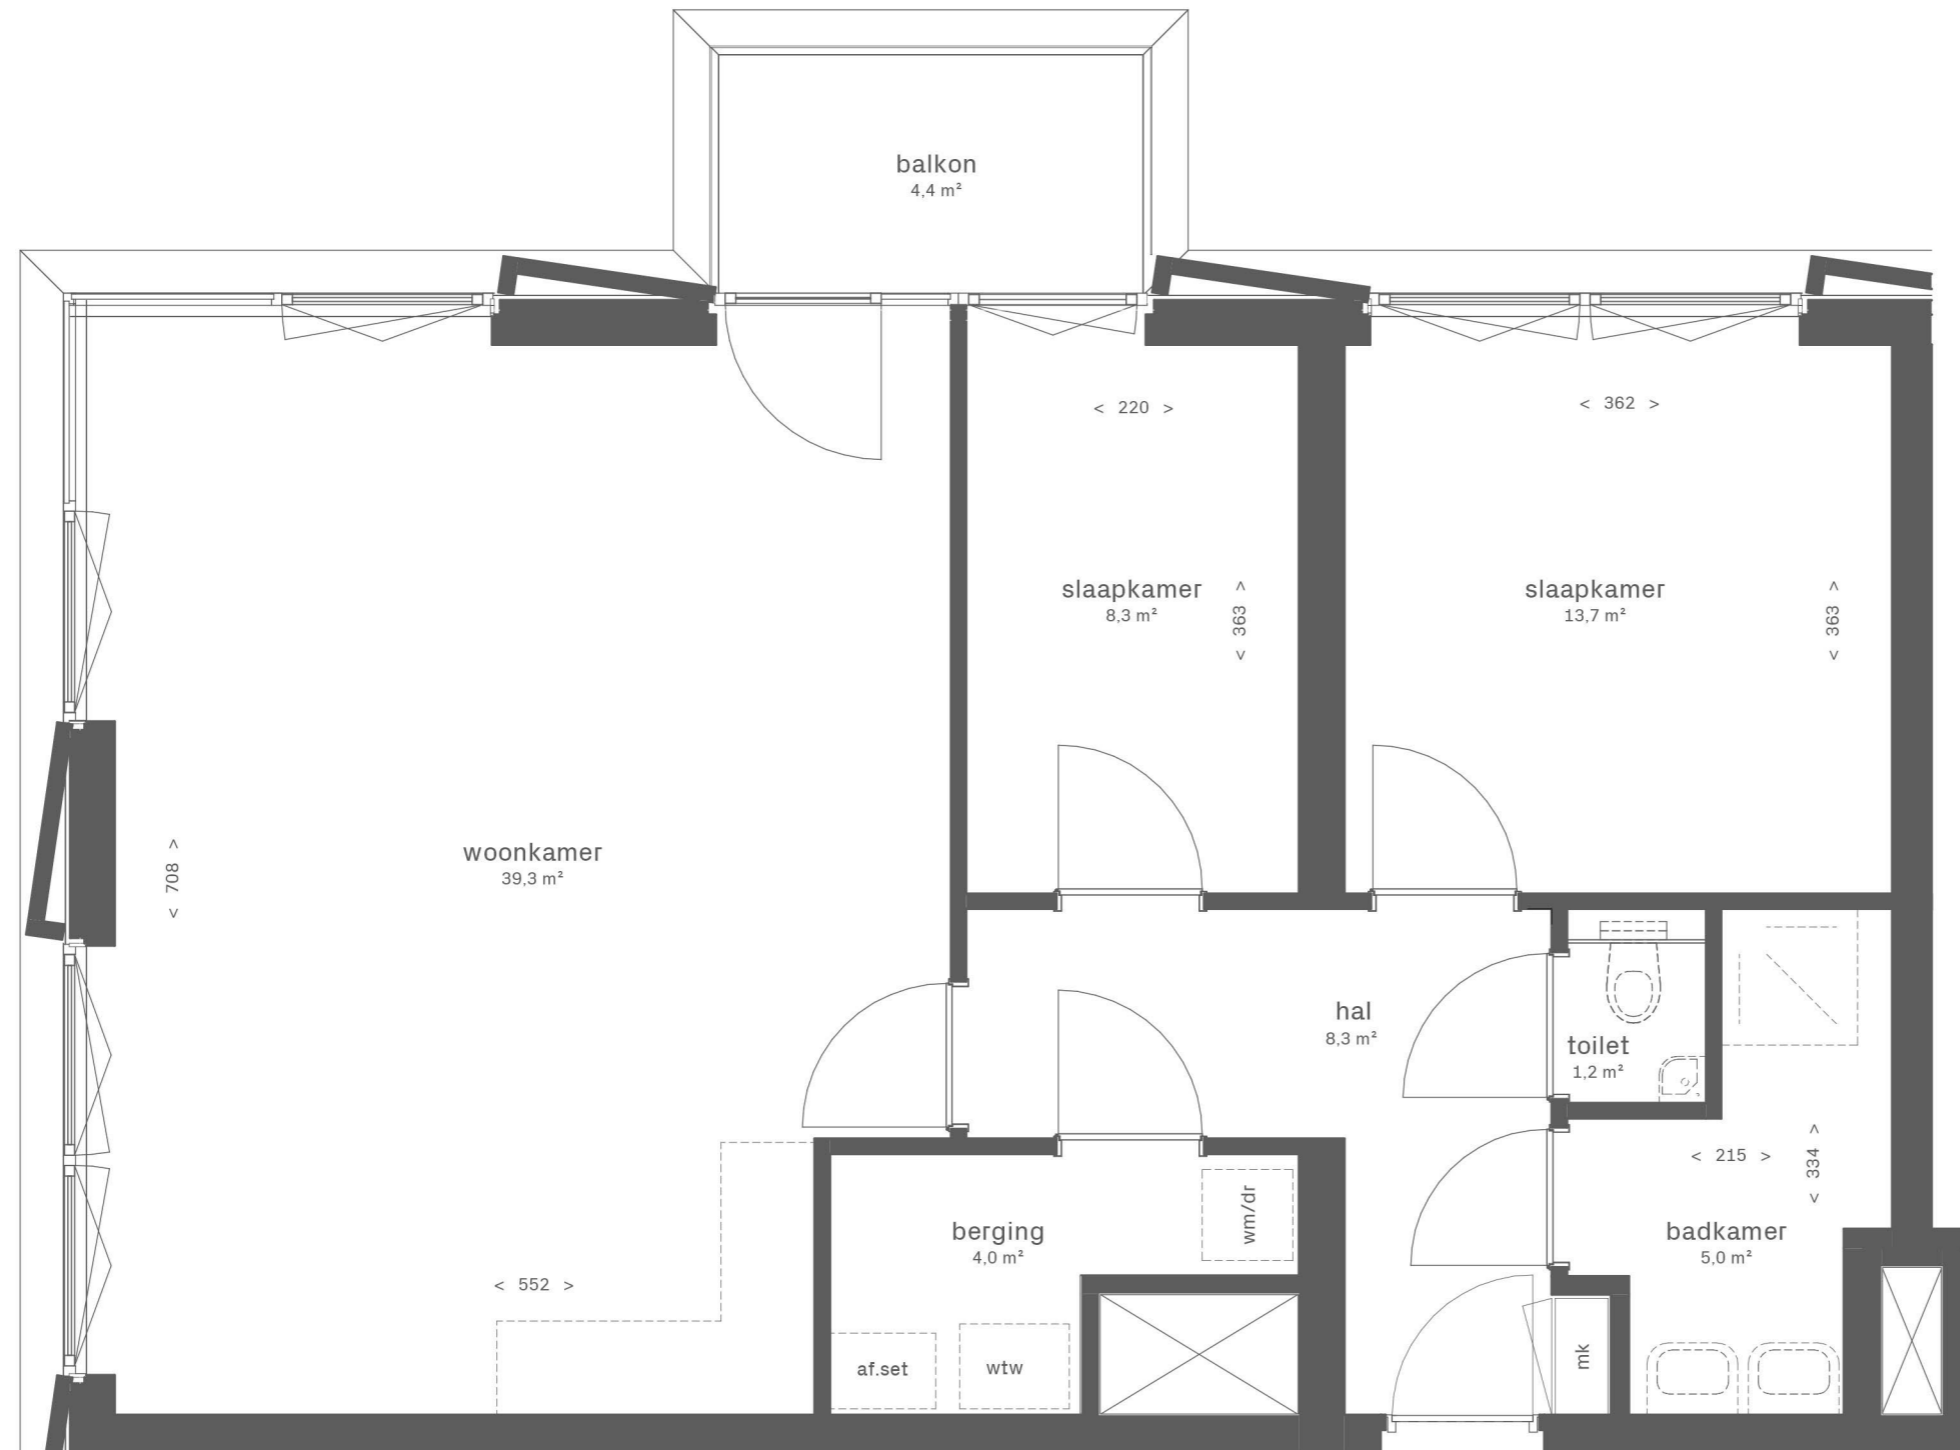

5e verdieping

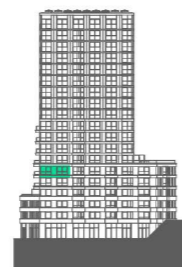

Zuidgevel



Westgevel



Noordgevel / Dieze



Oostgevel / Binnenstad

DUBOIS

EKP



Dubois


Bouwnummer DU.5.52
Woningtype DU-a6

Gebruiksoppervlakte: 82,0 m²
Buitenruimte: 4,4 m²
Totaal: 86,4 m²


Schaal



1:50 (A3)

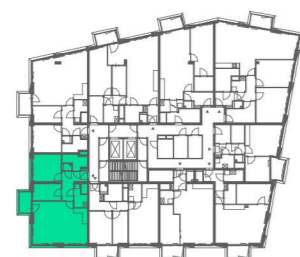

5e verdieping

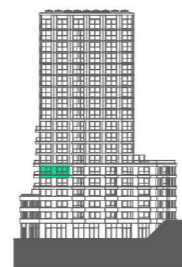

Zuidgevel



Westgevel



Noordgevel / Dieze



Oostgevel / Binnenstad


DUBOIS 
EKP 



Dubois

Bouwnummer DU.5.52
 Woningtype DU-a6

Gebruiksoppervlakte:	82,0 m ²
Buitenruimte:	4,4 m ²
Totaal:	86,4 m ²

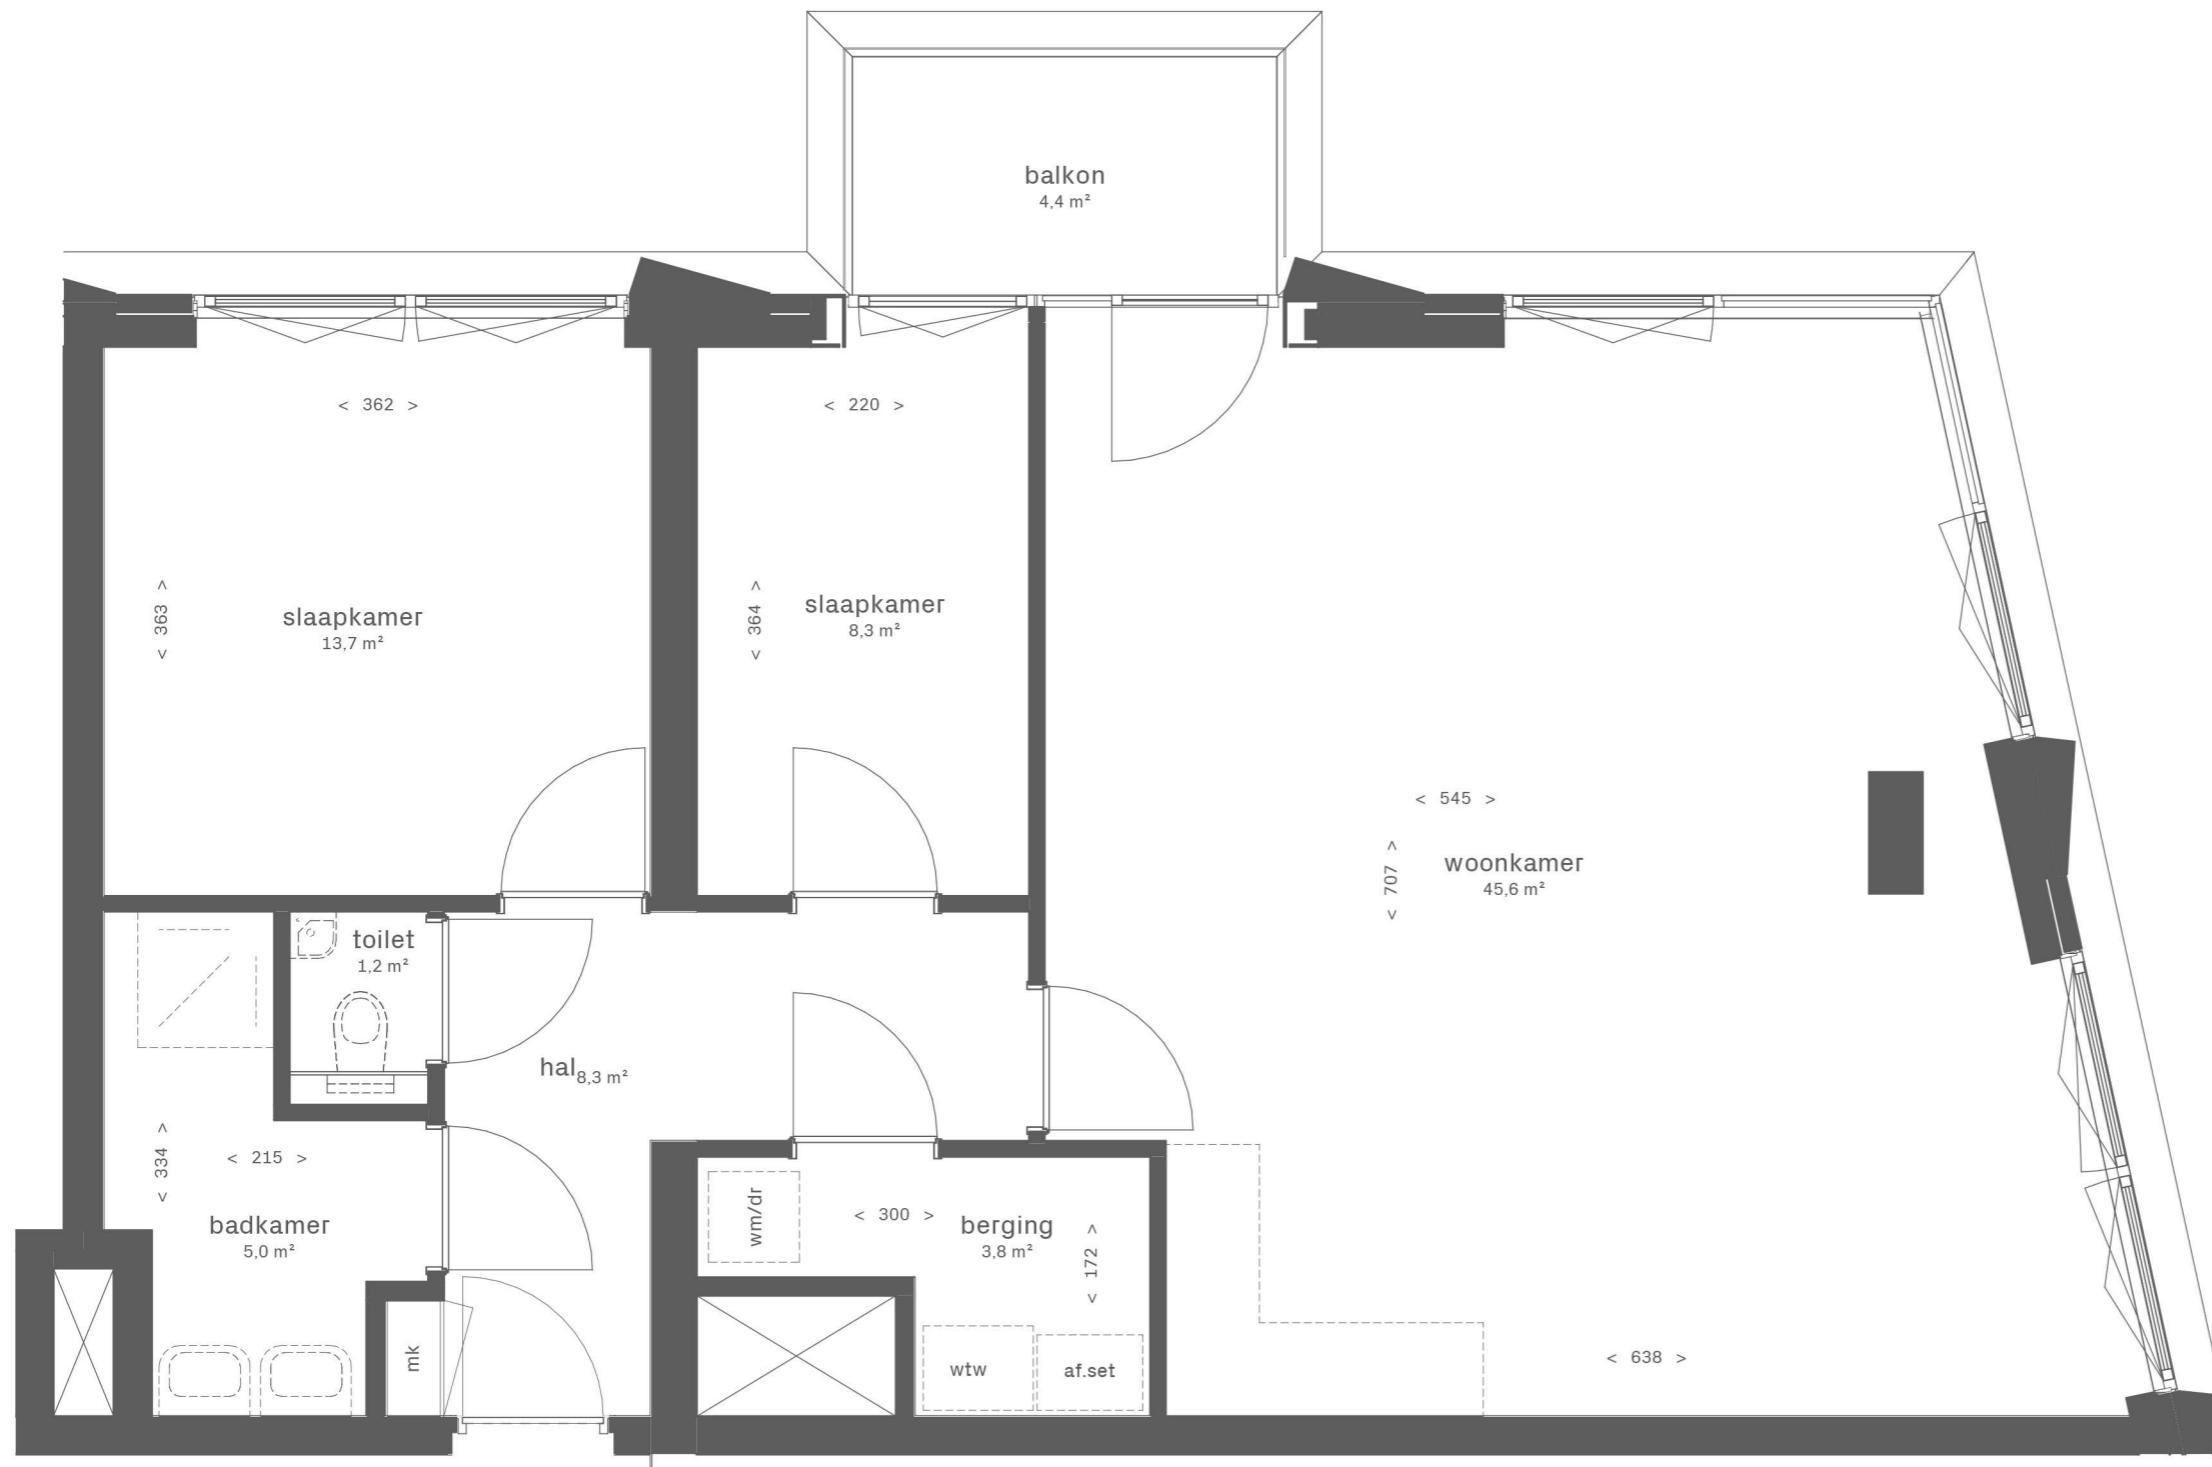


6e verdieping




Zuidgevel



Westgevel

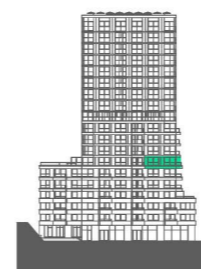

Noordgevel / Dieze

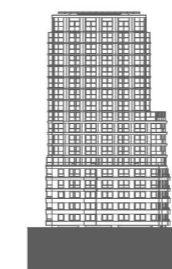

Oostgevel / Binnenstad

DUBOIS

EKP




Dubois


Bouwnummer DU.6.53
Woningtype DU-c2

Gebruiksoppervlakte: 88,4 m²
Buitenruimte: 4,4 m²
Totaal: 92,8 m²

Schaal

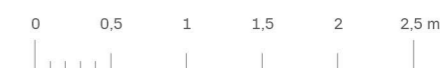


1:50 (A3)

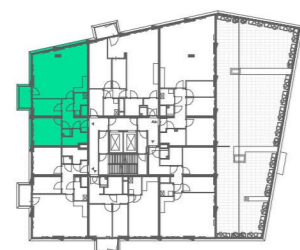

6e verdieping



Zuidgevel

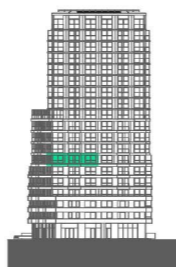

Westgevel



Noordgevel / Dieze



Oostgevel / Binnenstad


DUBOIS 
EKP 



Dubois

Bouwnummer DU.6.53
 Woningtype DU-c2

Gebruiksoppervlakte:	88,4 m ²
Buitenruimte:	4,4 m ²
Totaal:	92,8 m ²

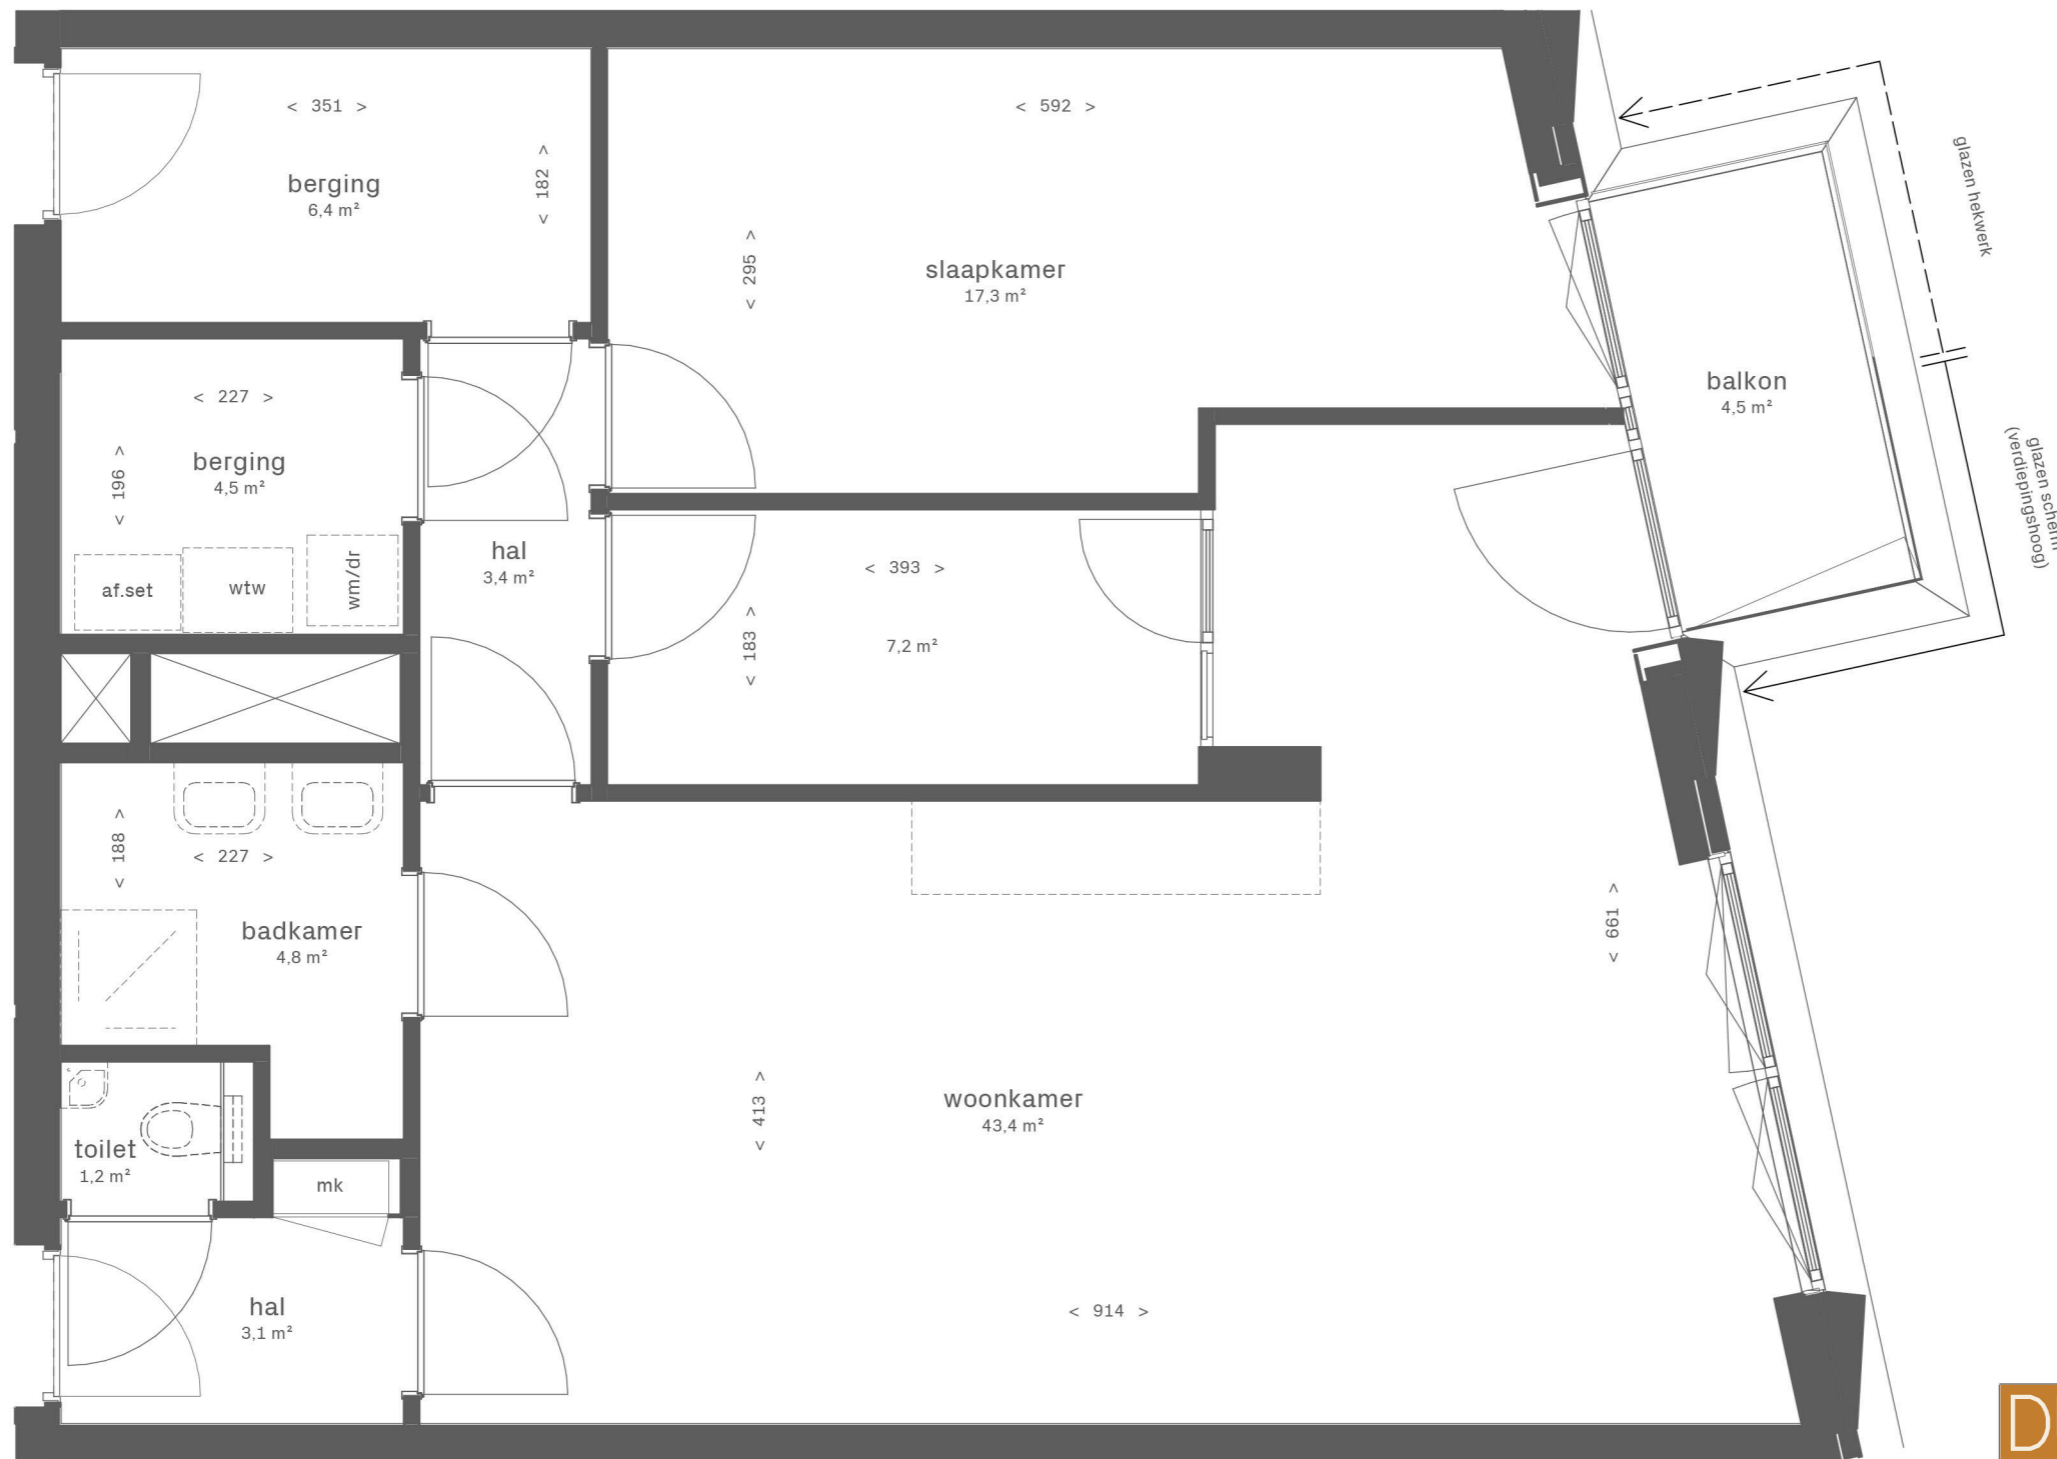

DUBOIS 
EKP 




Dubois

Bouwnummer DU.6.54
 Woningtype DU-e2

Gebruiksoppervlakte: 95,2 m²
 Buitenruimte: 4,5 m²
 Totaal: 99,7 m²

Schaal
 0 0,5 1 1,5 2 2,5 m


1:50 (A3)

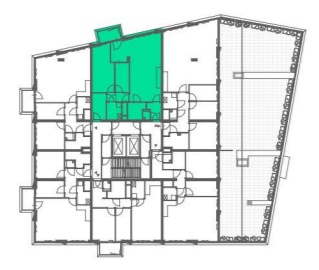

6e verdieping




Zuidgevel

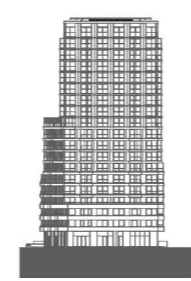


Westgevel



Noordgevel / Dieze

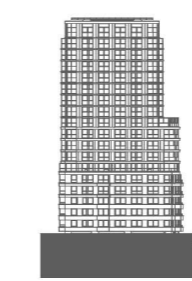


Oostgevel / Binnenstad

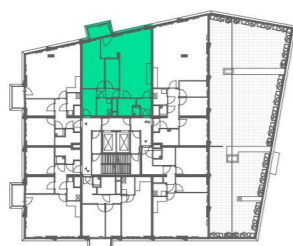

6e verdieping



Zuidgevel

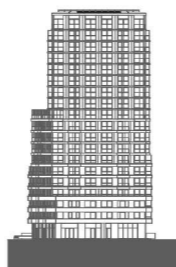

Westgevel




Noordgevel / Dieze



Oostgevel / Binnenstad

DUBOIS



EKP

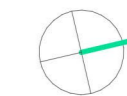

Dubois

Bouwnummer DU.6.54
Woningtype DU-e2


Gebruiksoppervlakte:	95,2 m ²
Buitenruimte:	4,5 m ²
Totaal:	99,7 m ²

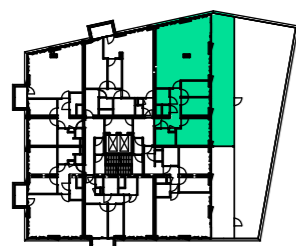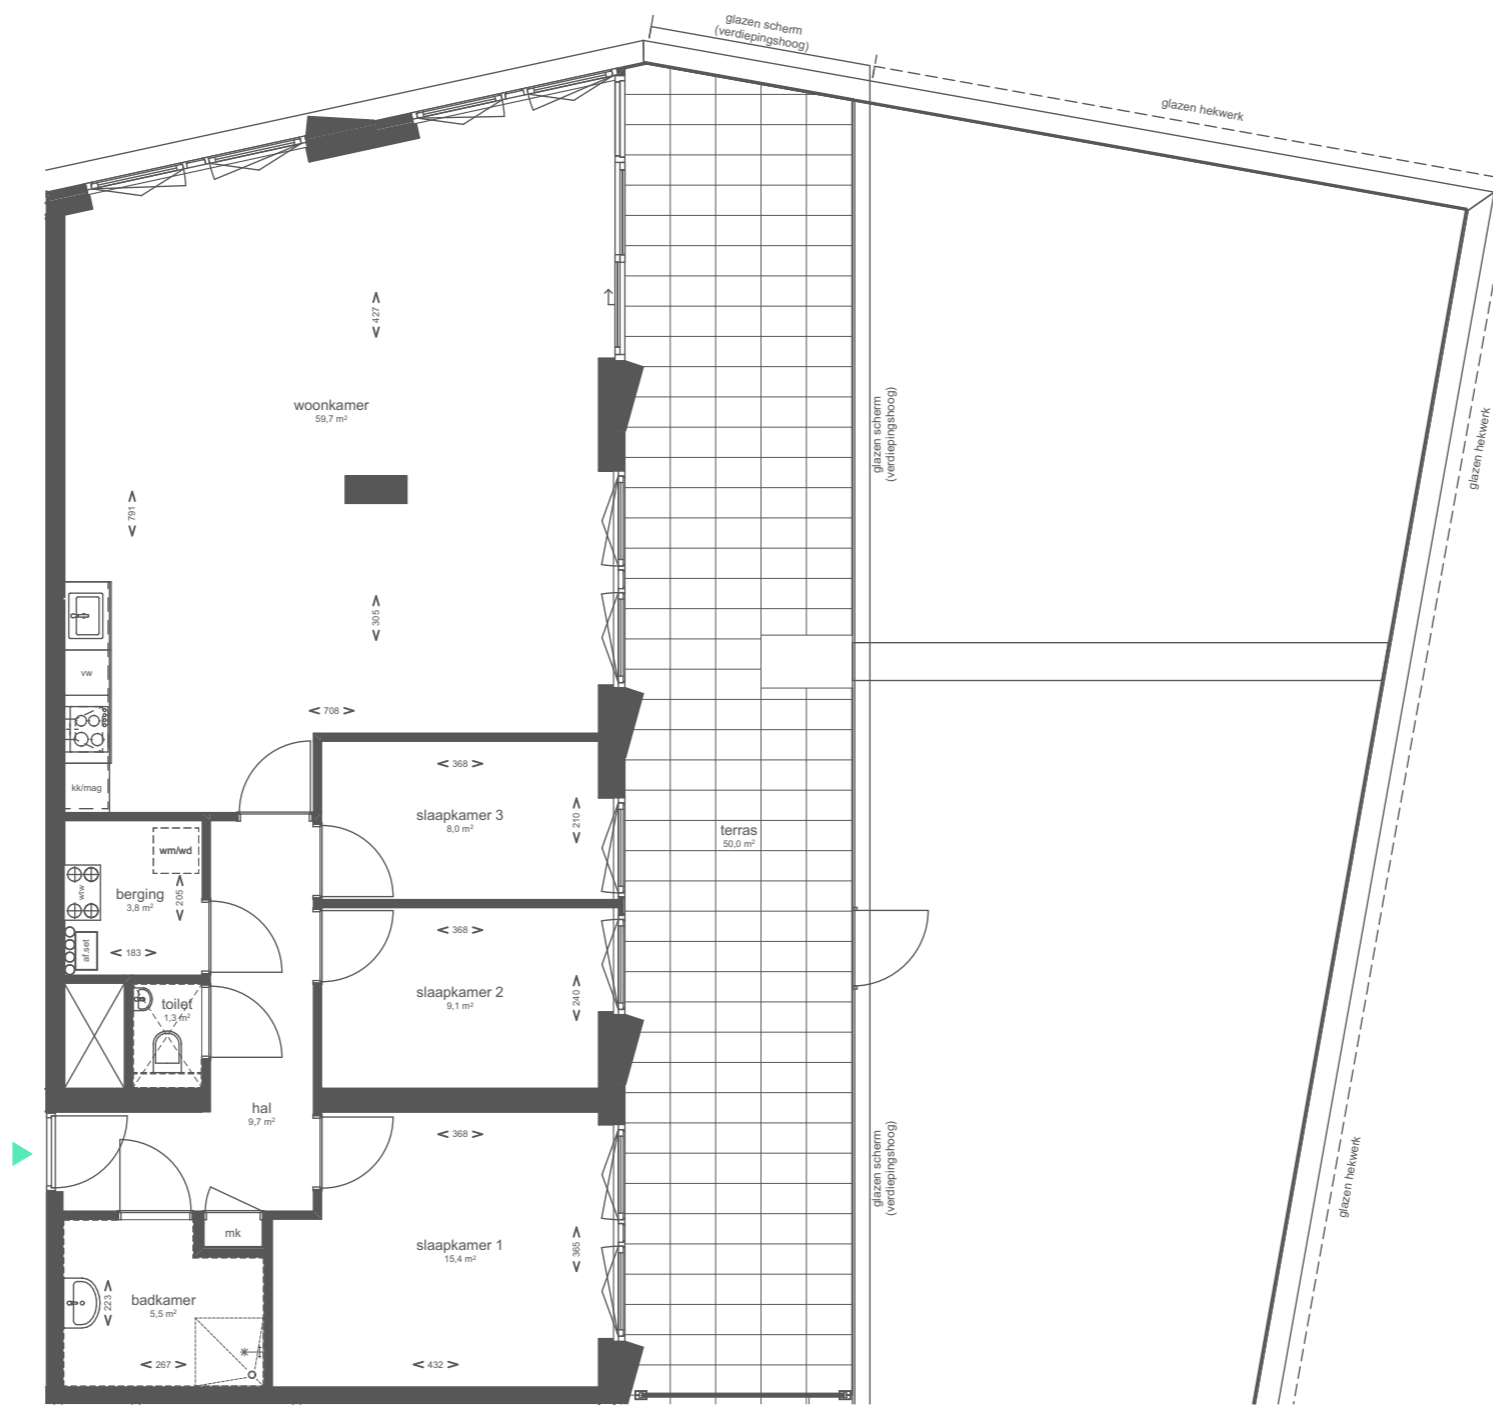

6e verdieping



Zuidgevel

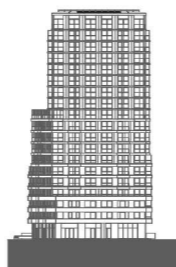

Westgevel




Noordgevel / Dieze



Oostgevel / Binnenstad

DUBOIS 
EKP 

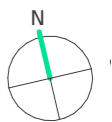

Dubois

Bouwnummer DU.6.55
 Woningtype DU-d2


Gebruiksoppervlakte: 116,0 m²
 Buitenruimte: 50,0 m²
 Totaal: 166,0 m²

Schaal
 0 1 2 3 4 5 m
 1:100 (A3)



Ruimte op het resterende dakvlak ten behoeve van zonnecellen


DUBOIS 
 EKP 

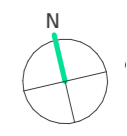

Dubois

Bouwnummer DU.6.55
 Woningtype DU-d2


Gebruiksoppervlakte:	116,0 m ²
Buitenruimte:	50,0 m ²
Totaal:	166,0 m ²

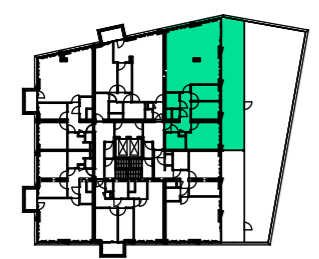

6e verdieping




Zuidgevel

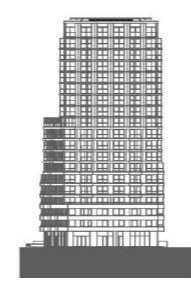


Westgevel




Noordgevel / Dieze

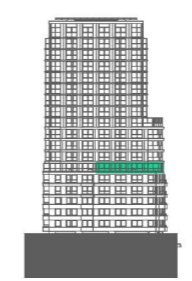

Oostgevel / Binnenstad

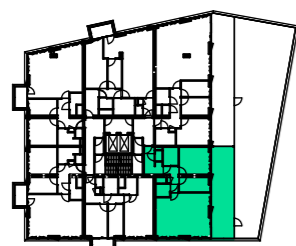

6e verdieping

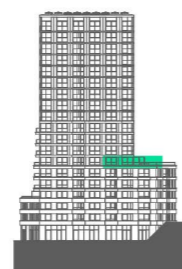


Zuidgevel



Westgevel




Noordgevel / Dieze

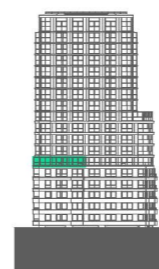

Oostgevel / Binnenstad

DUBOIS 
EKP 

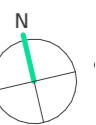

Dubois


Bouwnummer DU.6.56
 Woningtype DU-a5

Gebruiksoppervlakte: 88,2 m²
 Buitenruimte: 33,9 m²
 Totaal: 122,1 m²


Schaal



1:70 (A3)

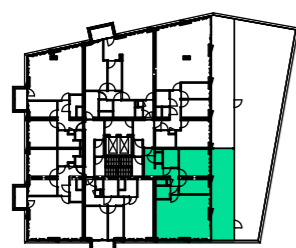

6e verdieping

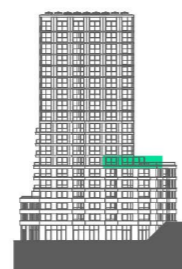

Zuidgevel



Westgevel




Noordgevel / Dieze



Oostgevel / Binnenstad


DUBOIS 
EKP 

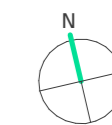

Dubois

Bouwnummer DU.6.56
 Woningtype DU-a5

Gebruiksoppervlakte:	88,2 m ²
Buitenruimte:	33,9 m ²
Totaal:	122,1 m ²

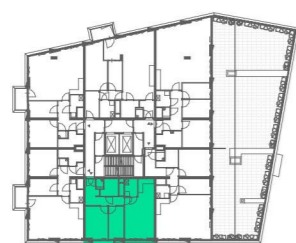

6e verdieping




Zuidgevel



Westgevel



Noordgevel / Dieze

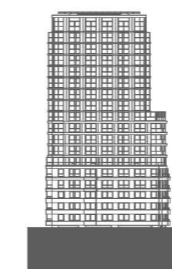

Oostgevel / Binnenstad

DUBOIS

EKP



Dubois


Bouwnummer DU.6.57
Woningtype DU-b4

Gebruiksoppervlakte: 70,5 m²
Buitenruimte: 4,4 m²
Totaal: 74,9 m²


Schaal




1:50 (A3)

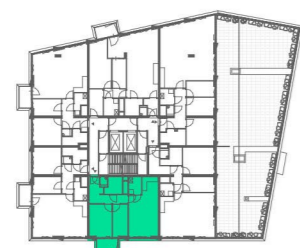

6e verdieping

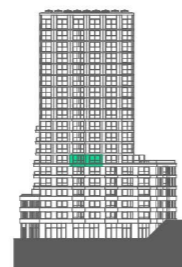

Zuidgevel

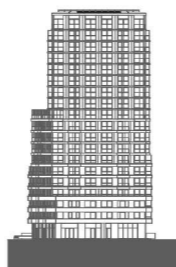

Westgevel



Noordgevel / Dieze



Oostgevel / Binnenstad

DUBOIS



EKP




Dubois

Bouwnummer DU.6.57
Woningtype DU-b4

Gebruiksoppervlakte:	70,5 m ²
Buitenruimte:	4,4 m ²
Totaal:	74,9 m ²

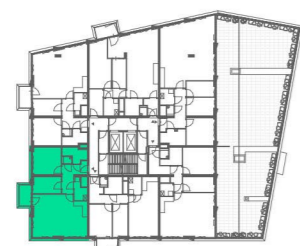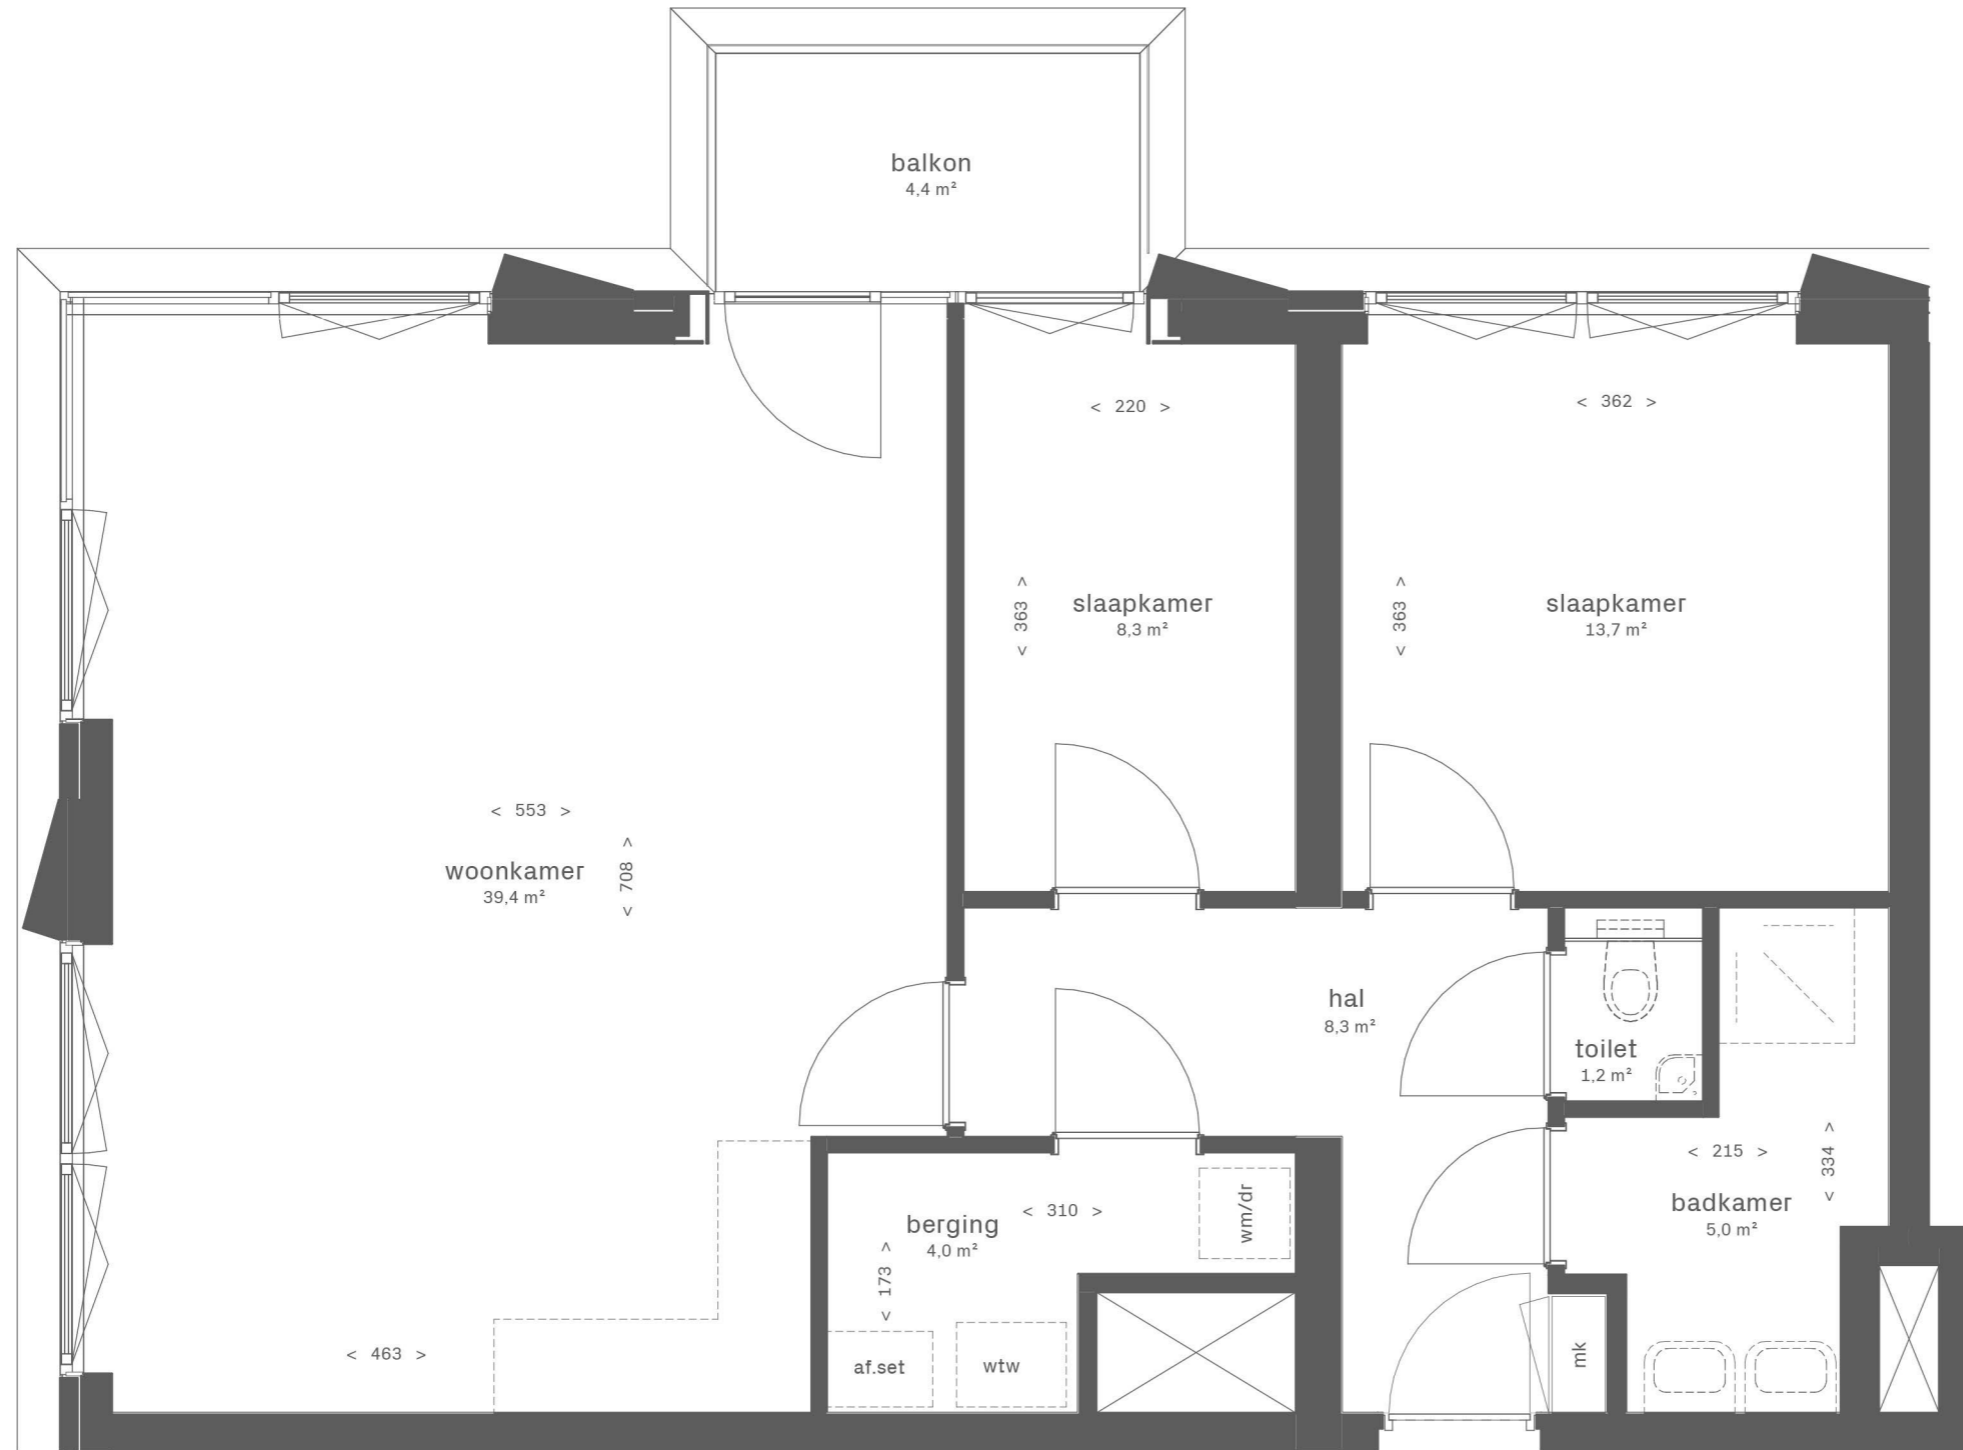

6e verdieping

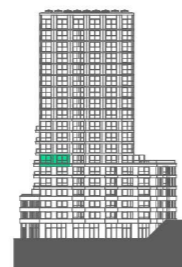

Zuidgevel



Westgevel



Noordgevel / Dieze



Oostgevel / Binnenstad

DUBOIS

EKP



Dubois

Bouwnummer DU.6.58
Woningtype DU-a6

Gebruiksoppervlakte: 82,0 m²
Buitenruimte: 4,4 m²
Totaal: 86,4 m²

Schaal



1:50 (A3)



6e verdieping



Zuidgevel



Westgevel



Noordgevel / Dieze



Oostgevel / Binnenstad

DUBOIS



EKP



Dubois

Bouwnummer DU.6.58
Woningtype DU-a6

Gebruiksoppervlakte:	82,0 m ²
Buitenruimte:	4,4 m ²
Totaal:	86,4 m ²

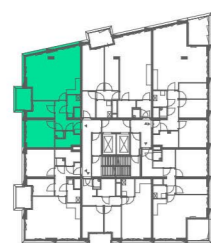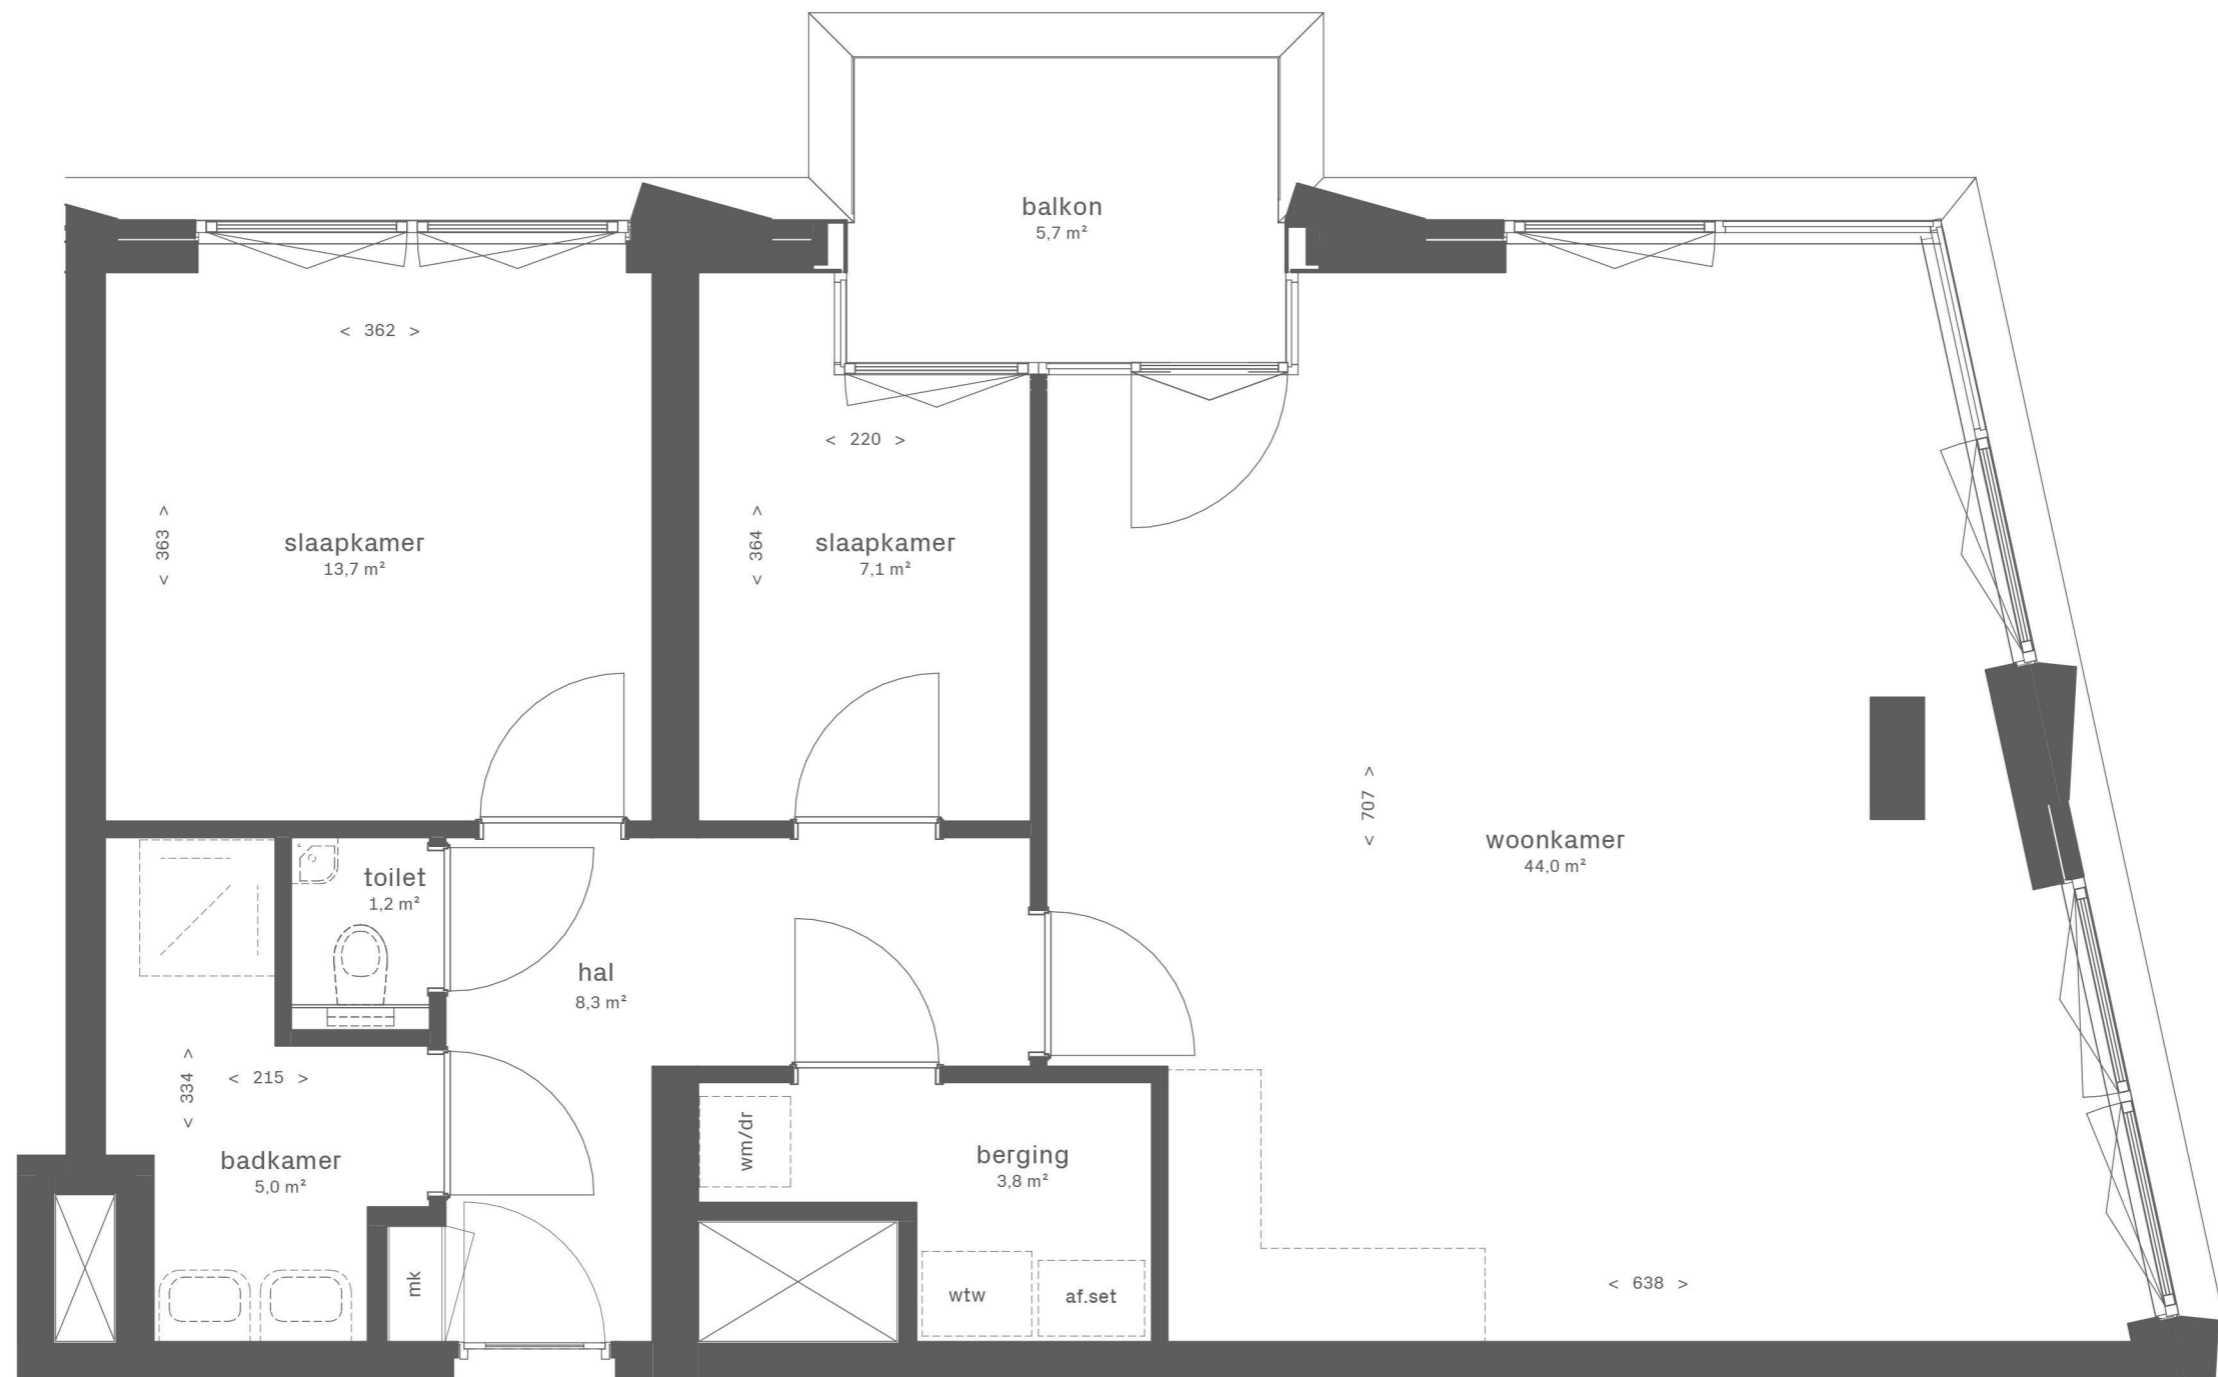

7e verdieping




Zuidgevel



Westgevel



Noordgevel / Dieze

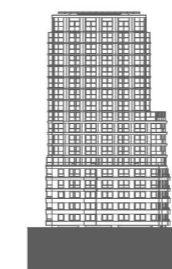

Oostgevel / Binnenstad

DUBOIS

EKP




Dubois


Bouwnummer DU.7.59
Woningtype DU-c1

Gebruiksoppervlakte: 85,5 m²
Buitenruimte: 5,7 m²
Totaal: 91,2 m²

Schaal

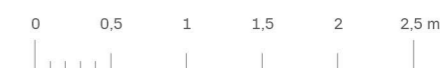

1:50 (A3)

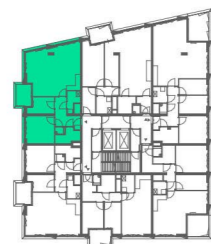

7e verdieping



Zuidgevel



Westgevel



Noordgevel / Dieze



Oostgevel / Binnenstad


DUBOIS 
EKP 




Dubois

Bouwnummer DU.7.59
 Woningtype DU-c1

Gebruiksoppervlakte:	85,5 m ²
Buitenruimte:	5,7 m ²
Totaal:	91,2 m ²

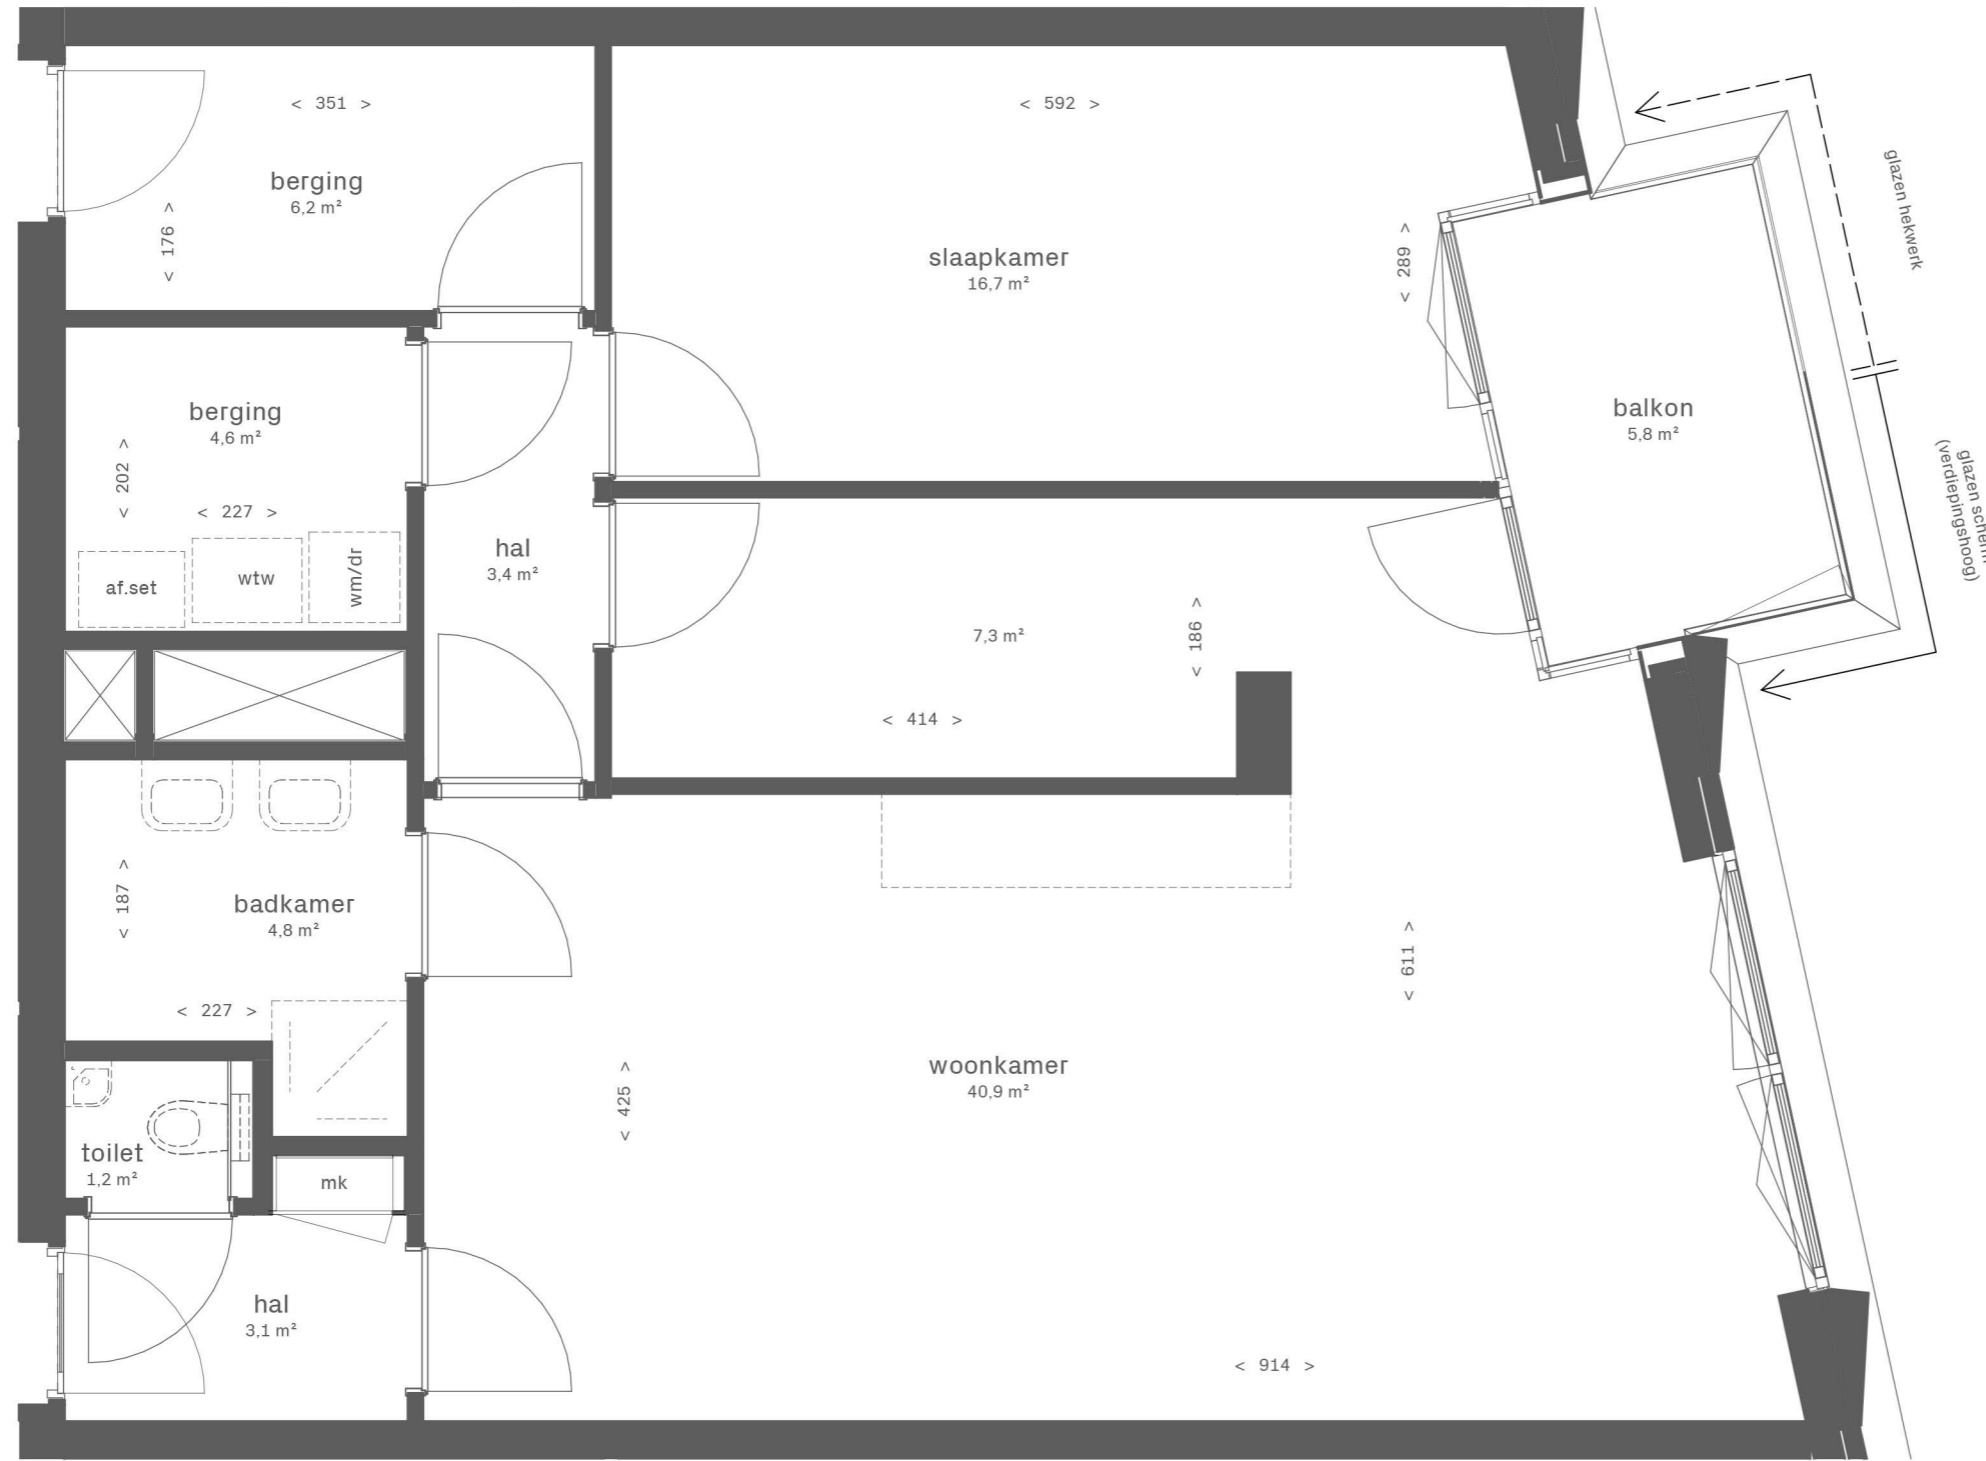

DUBOIS 
EKP 

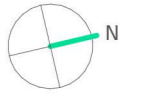


Dubois

Bouwnummer DU.7.60
 Woningtype DU-e1

Gebruiksoppervlakte: 92,1 m²
 Buitenruimte: 5,8 m²
 Totaal: 97,9 m²

Schaal
 0 0,5 1 1,5 2 2,5 m


1:50 (A3)

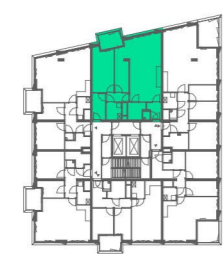

7e verdieping




Zuidgevel

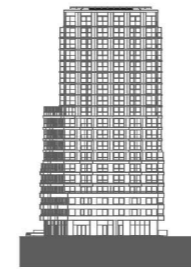


Westgevel



Noordgevel / Dieze

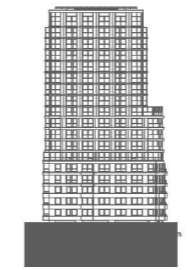


Oostgevel / Binnenstad

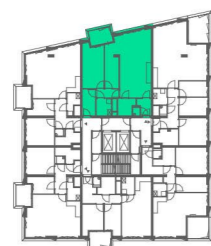

7e verdieping




Zuidgevel

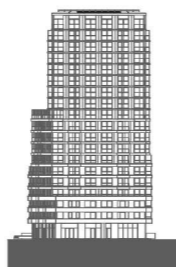

Westgevel



Noordgevel / Dieze

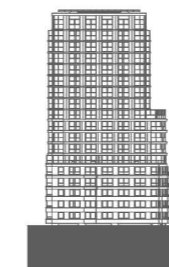

Oostgevel / Binnenstad

DUBOIS


EKP



Dubois

Bouwnummer DU.7.60
Woningtype DU-e1

Gebruiksoppervlakte:	92,1 m ²
Buitenruimte:	5,8 m ²
Totaal:	97,9 m ²

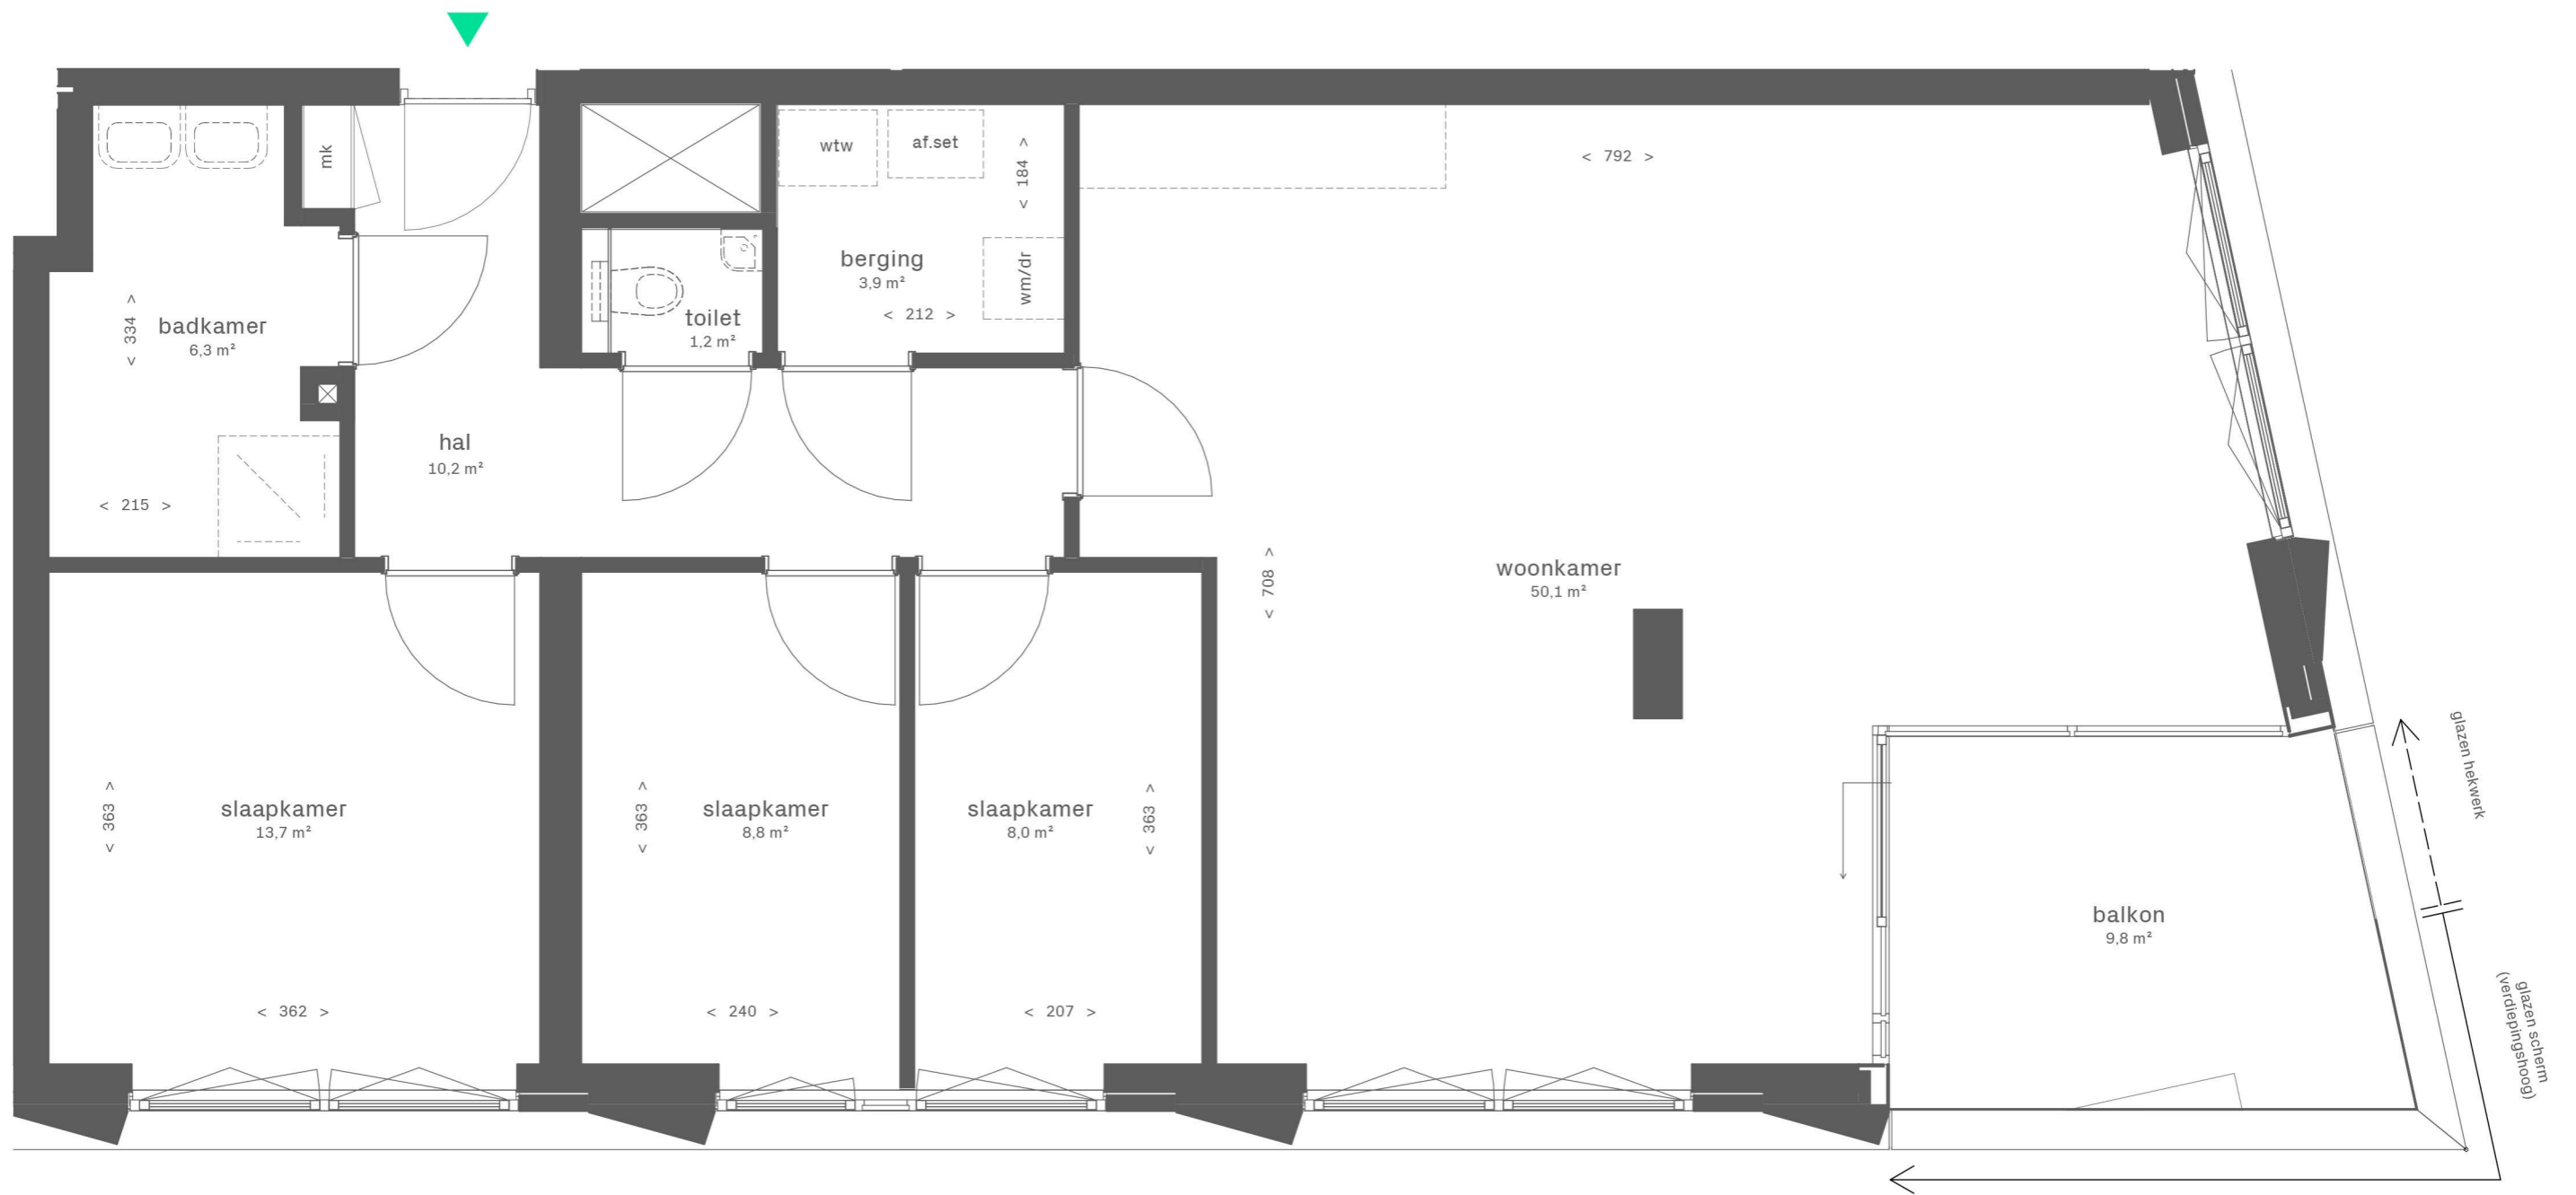

DUBOIS 
EKP 



Dubois


Bouwnummer DU.7.61
 Woningtype DU-d1

Gebruiksoppervlakte: 105,0 m²
 Buitenruimte: 9,8 m²
 Totaal: 114,8 m²

Schaal



1:50 (A3)

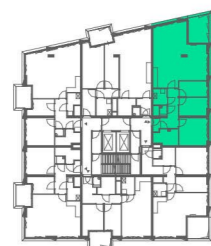

7e verdieping




Zuidgevel




Westgevel



Noordgevel / Dieze

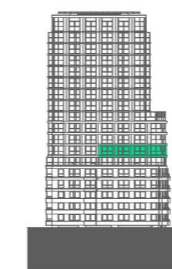

Oostgevel / Binnenstad

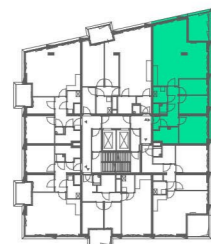

7e verdieping




Zuidgevel



Westgevel



Noordgevel / Dieze

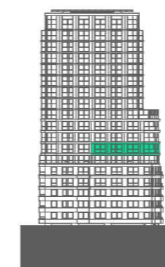

Oostgevel / Binnenstad

DUBOIS 
EKP 





Dubois

Bouwnummer DU.7.61
 Woningtype DU-d1

Gebruiksoppervlakte:	105,0 m ²
Buitenruimte:	9,8 m ²
Totaal:	114,8 m ²




DUBOIS  **EKP** 

Dubois






Bouwnummer DU.7.62
Woningtype DU-a2


Gebruiksoppervlakte:	79,5 m ²
Buitenruimte:	8,1 m ²
Totaal:	87,6 m ²

Schaal




1:50 (A3)

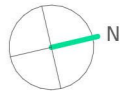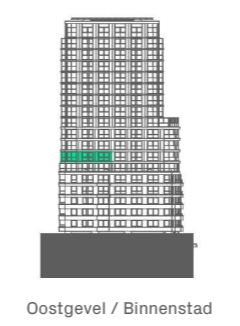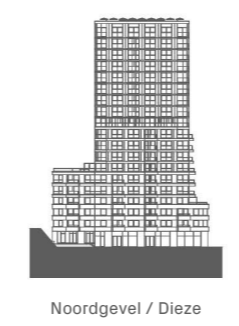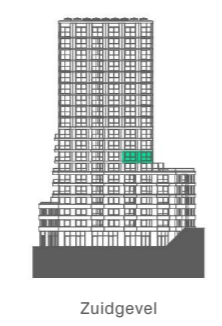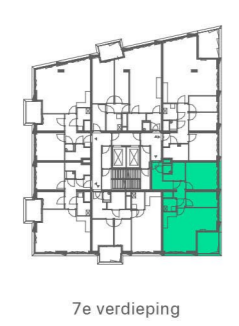


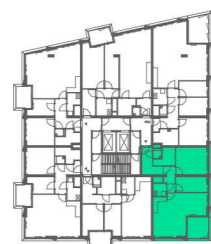


7e verdieping

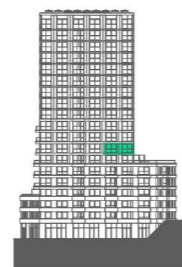

Zuidgevel

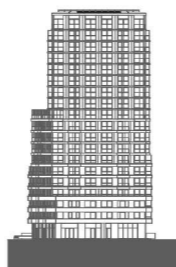

Westgevel



Noordgevel / Dieze



Oostgevel / Binnenstad



DUBOIS 
EKP 




Dubois

Bouwnummer DU.7.62
 Woningtype DU-a2

Gebruiksoppervlakte:	79,5 m ²
Buitenruimte:	8,1 m ²
Totaal:	87,6 m ²

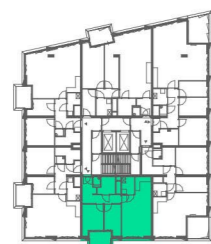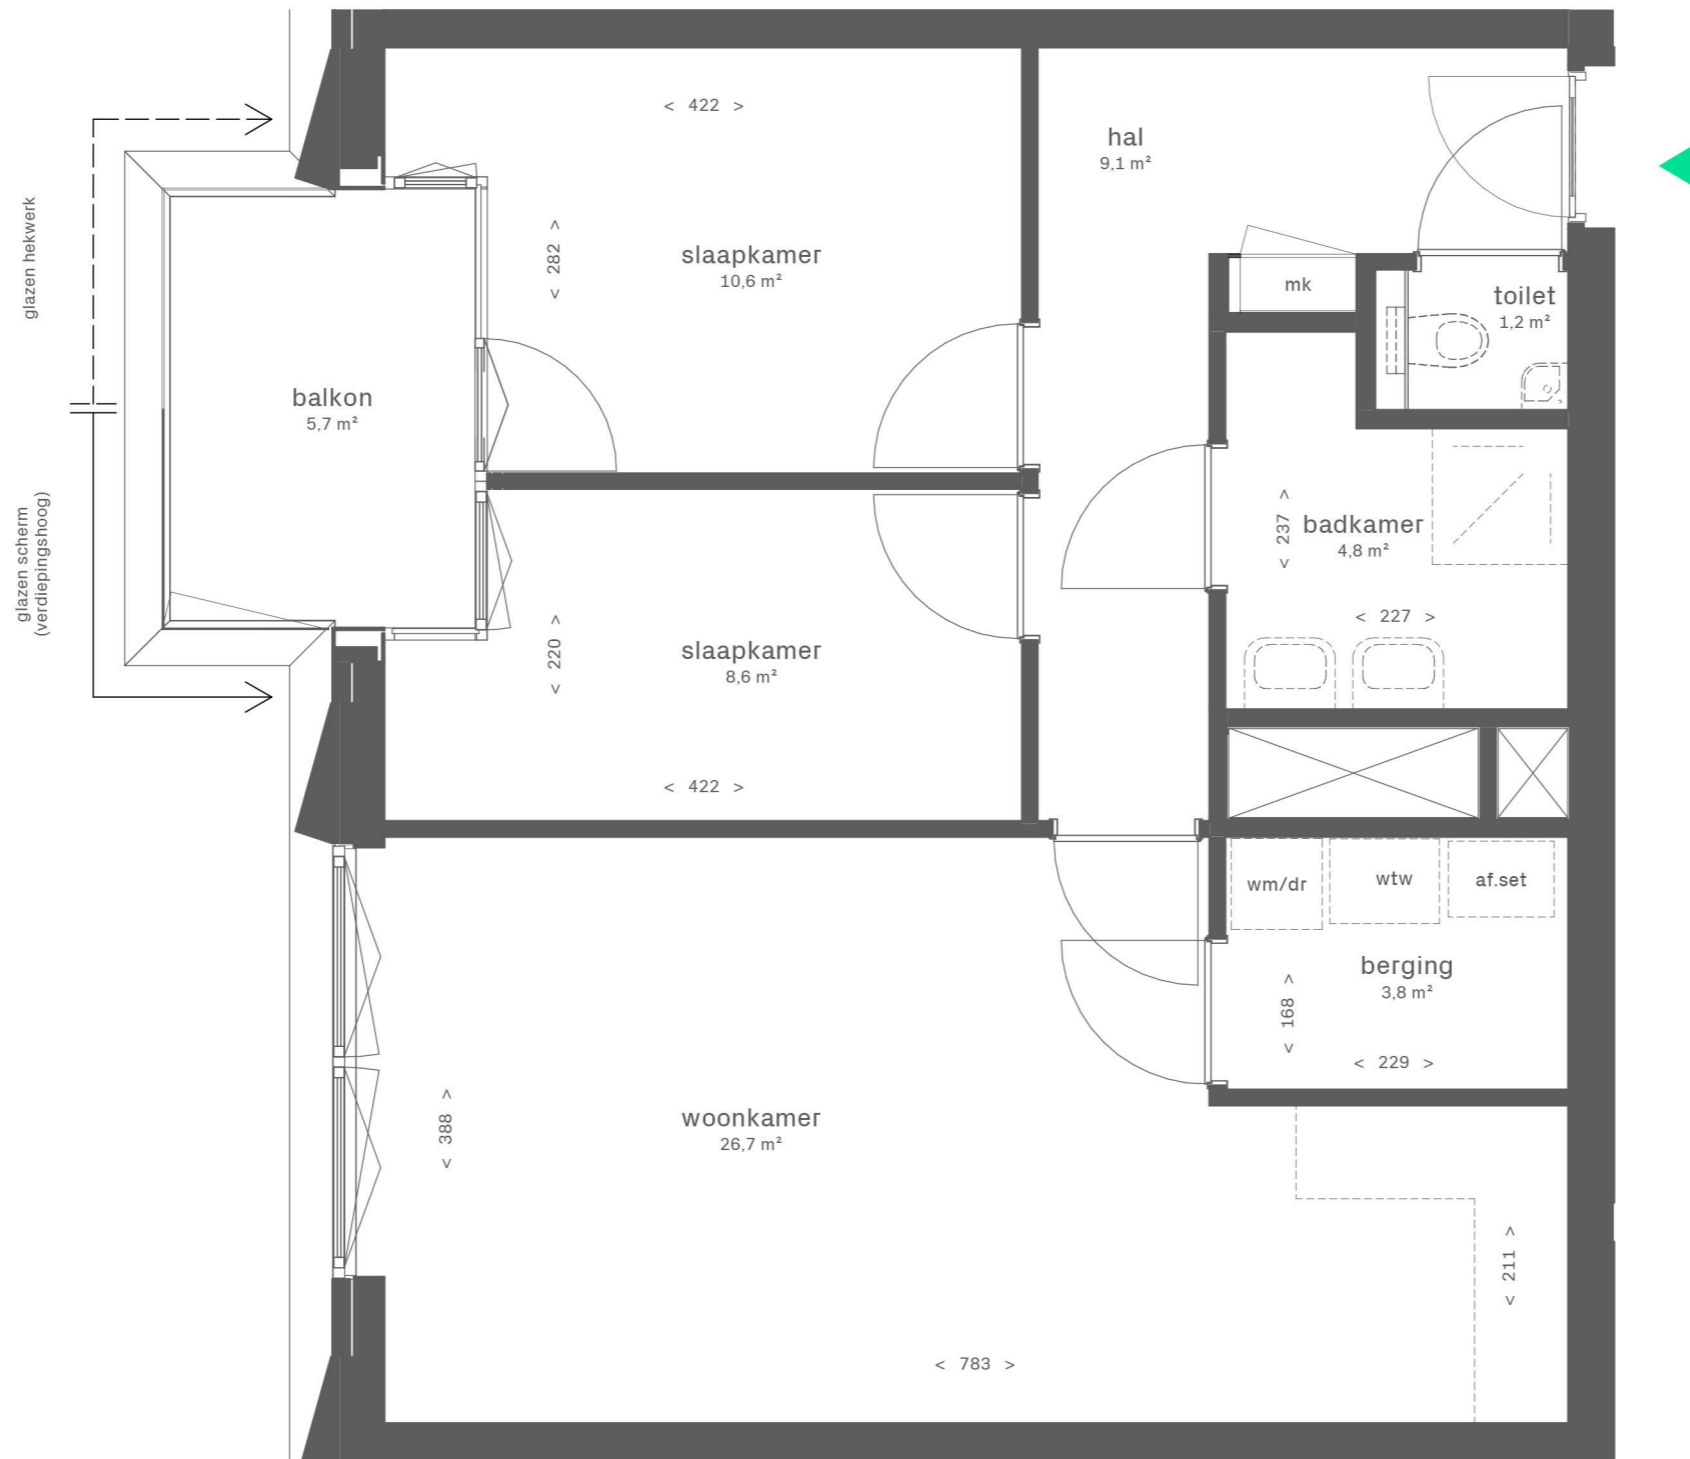

7e verdieping

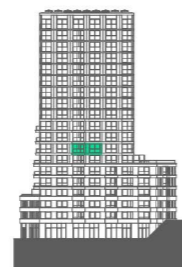

Zuidgevel



Westgevel



Noordgevel / Dieze



Oostgevel / Binnenstad

DUBOIS

EKP



Dubois


Bouwnummer DU.7.63
Woningtype DU-b1

Gebruiksoppervlakte: 67,8 m²
Buitenruimte: 5,7 m²
Totaal: 73,5 m²

Schaal



1:50 (A3)

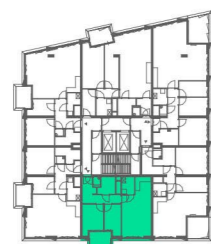

7e verdieping



Zuidgevel



Westgevel



Noordgevel / Dieze



Oostgevel / Binnenstad

DUBOIS



EKP



Dubois

Bouwnummer DU.7.63
Woningtype DU-b1

Gebruiksoppervlakte:	67,8 m ²
Buitenruimte:	5,7 m ²
Totaal:	73,5 m ²

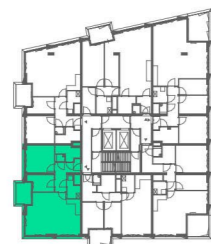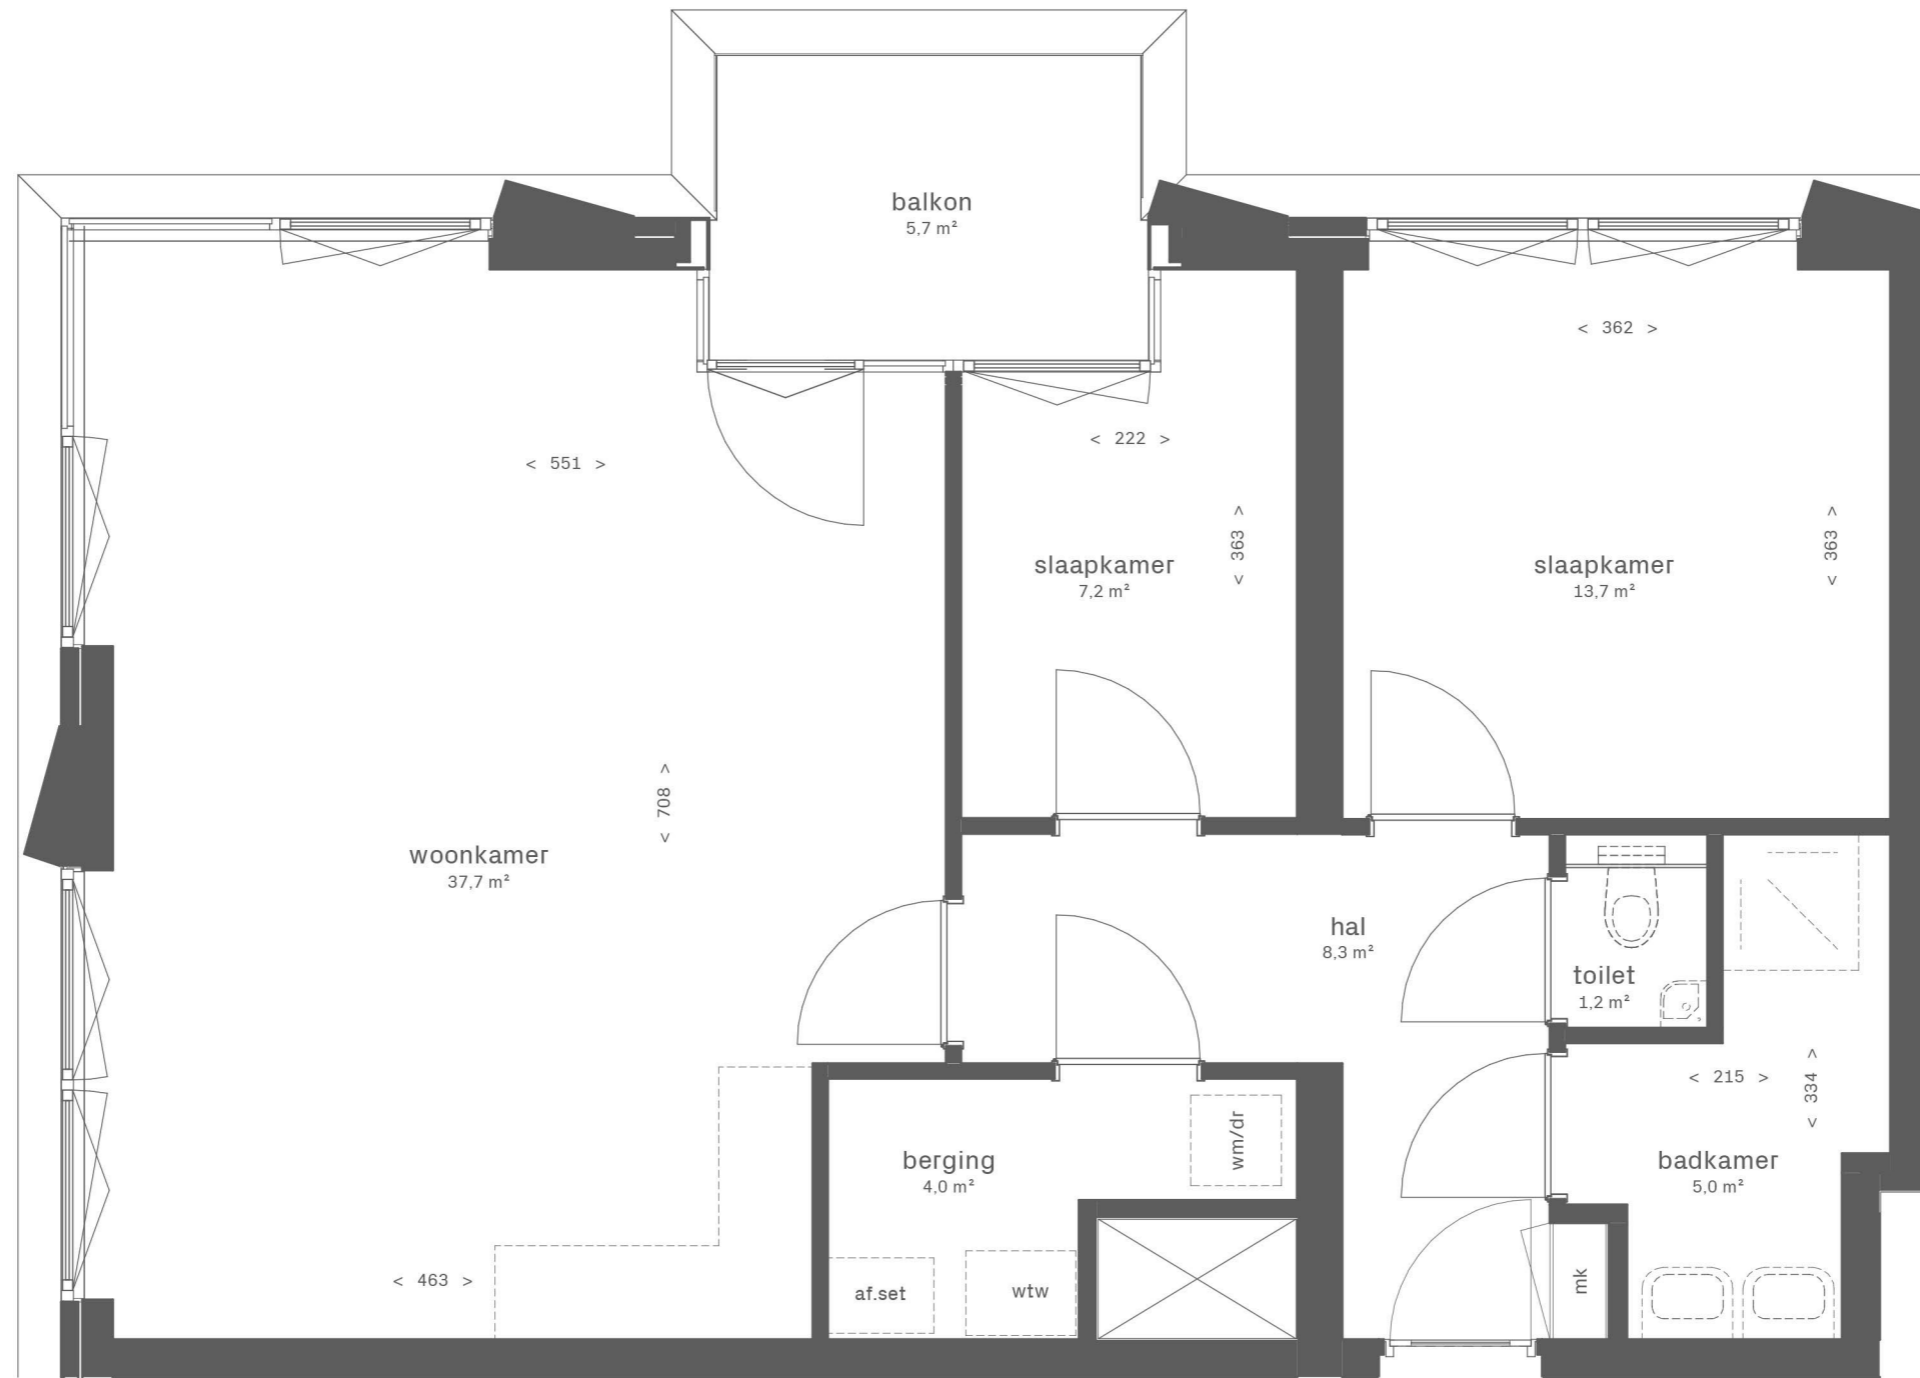

7e verdieping




Zuidgevel



Westgevel



Noordgevel / Dieze

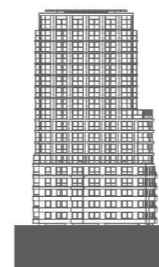

Oostgevel / Binnenstad

DUBOIS 
EKP 



Dubois


Bouwnummer DU.7.64
 Woningtype DU-a4

Gebruiksoppervlakte: 79,2 m²
 Buitenruimte: 5,7 m²
 Totaal: 84,9 m²


Schaal



1:50 (A3)

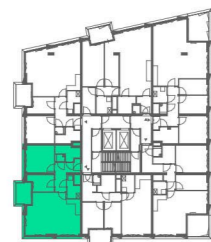

7e verdieping

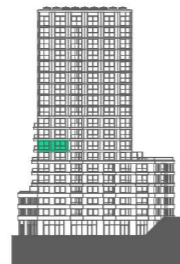


Zuidgevel



Westgevel




Noordgevel / Dieze

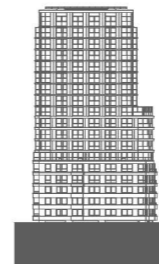

Oostgevel / Binnenstad

DUBOIS



EKP

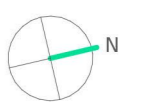

Dubois

Bouwnummer DU.7.64
Woningtype DU-a4

Gebruiksoppervlakte:	79,2 m ²
Buitenruimte:	5,7 m ²
Totaal:	84,9 m ²

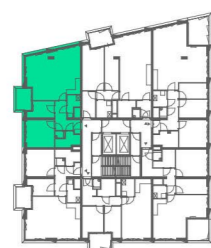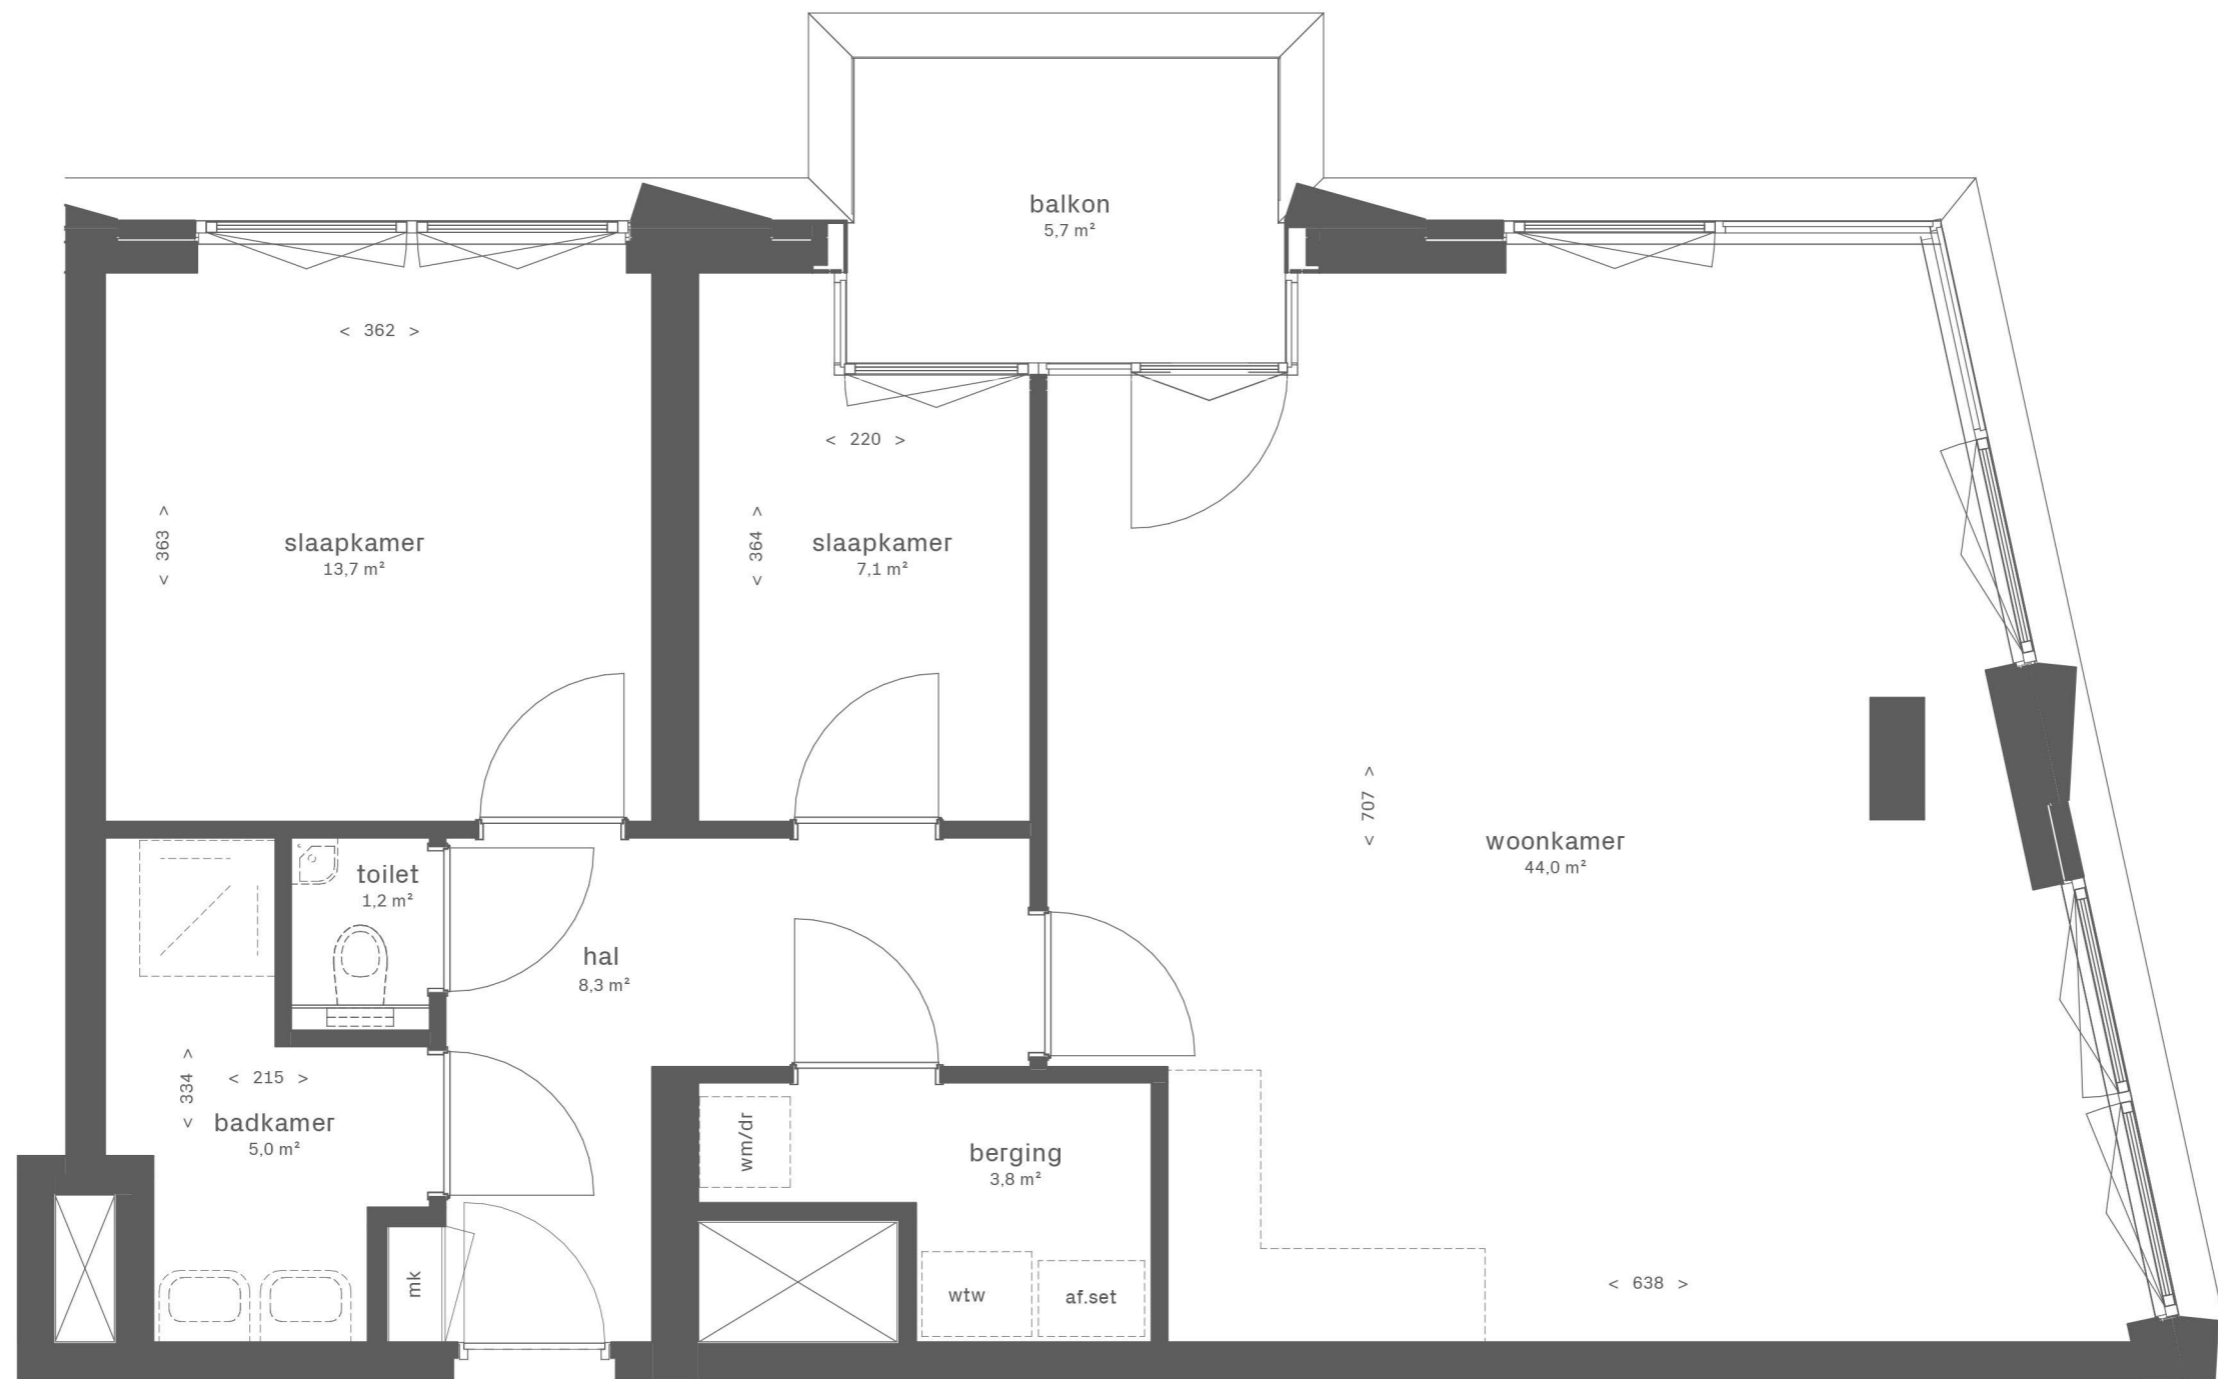

8e verdieping




Zuidgevel



Westgevel



Noordgevel / Dieze

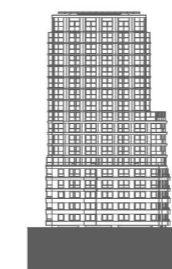

Oostgevel / Binnenstad

DUBOIS

EKP




Dubois


Bouwnummer DU.8.65
Woningtype DU-c1

Gebruiksoppervlakte: 85,5 m²
Buitenruimte: 5,7 m²
Totaal: 91,2 m²

Schaal

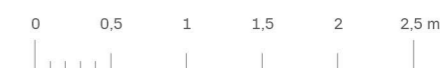


1:50 (A3)

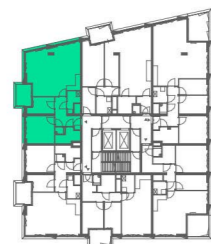

8e verdieping



Zuidgevel

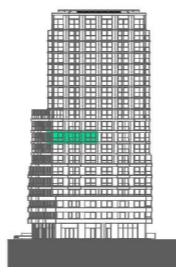

Westgevel



Noordgevel / Dieze



Oostgevel / Binnenstad

DUBOIS


EKP



Dubois

Bouwnummer DU.8.65
Woningtype DU-c1

Gebruiksoppervlakte:	85,5 m ²
Buitenruimte:	5,7 m ²
Totaal:	91,2 m ²

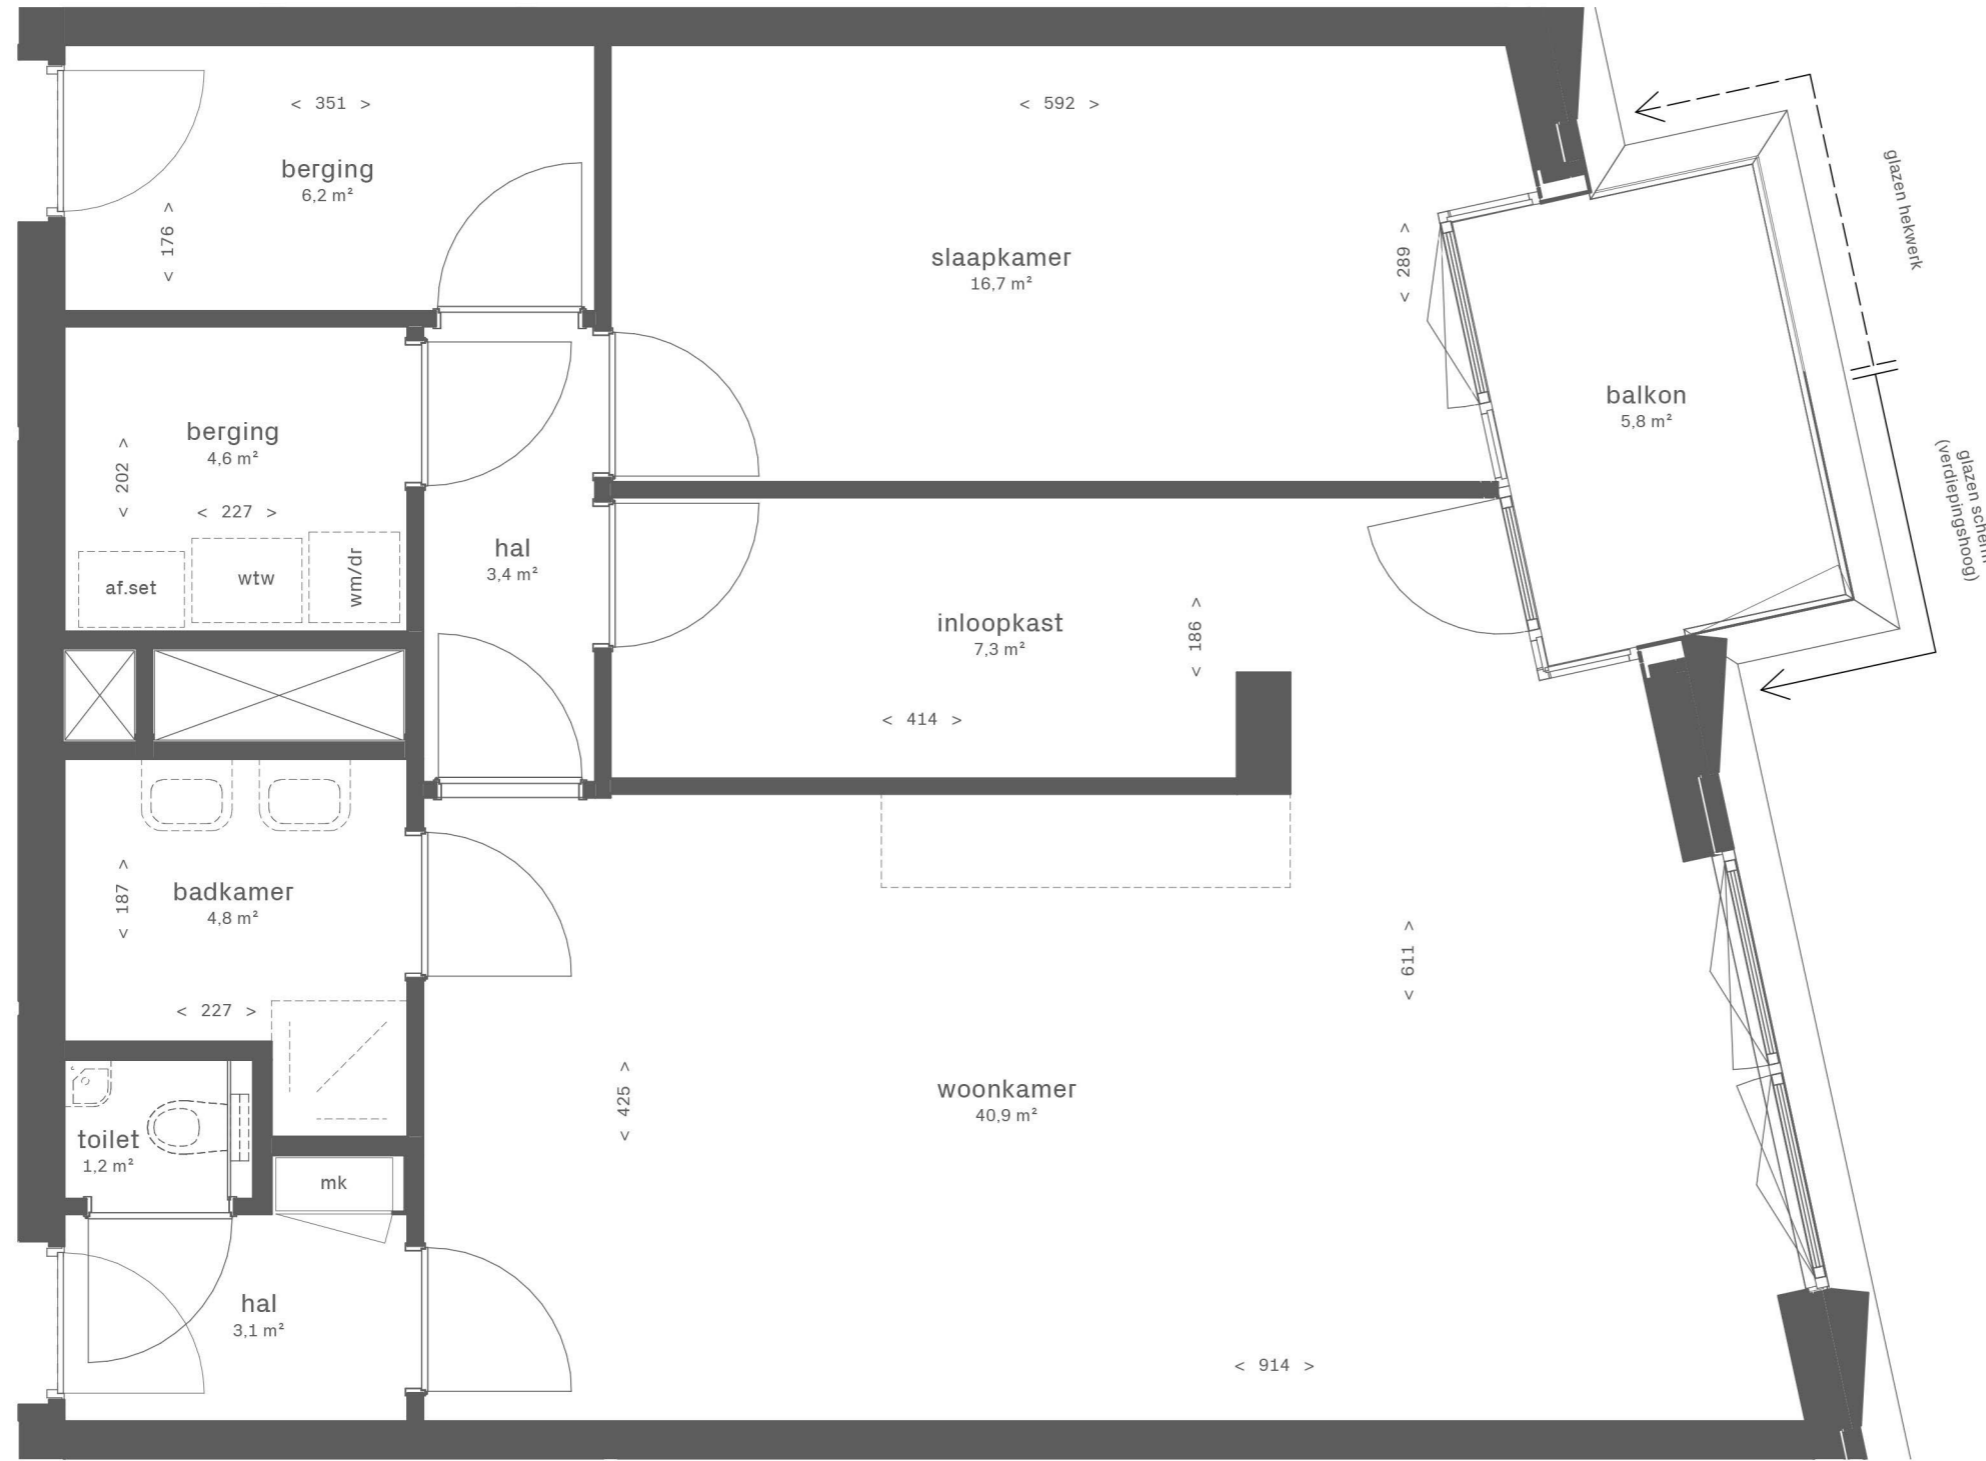

DUBOIS

EKP



Dubois


Bouwnummer DU.8.66
Woningtype DU-e1

Gebruiksoppervlakte: 92,1 m²
Buitenruimte: 5,8 m²
Totaal: 97,9 m²

Schaal




1:50 (A3)

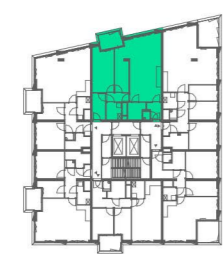

8e verdieping




Zuidgevel

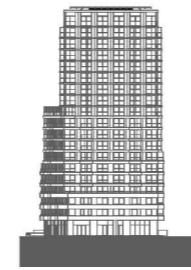


Westgevel



Noordgevel / Dieze

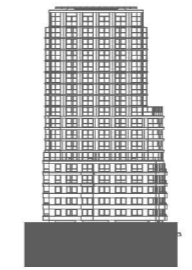


Oostgevel / Binnenstad

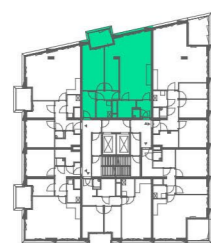

8e verdieping



Zuidgevel

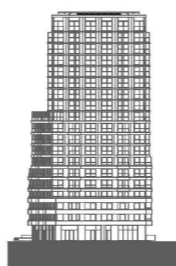

Westgevel



Noordgevel / Dieze



Oostgevel / Binnenstad

DUBOIS


EKP



Dubois

Bouwnummer DU.8.66
Woningtype DU-e1

Gebruiksoppervlakte:	92,1 m ²
Buitenruimte:	5,8 m ²
Totaal:	97,9 m ²

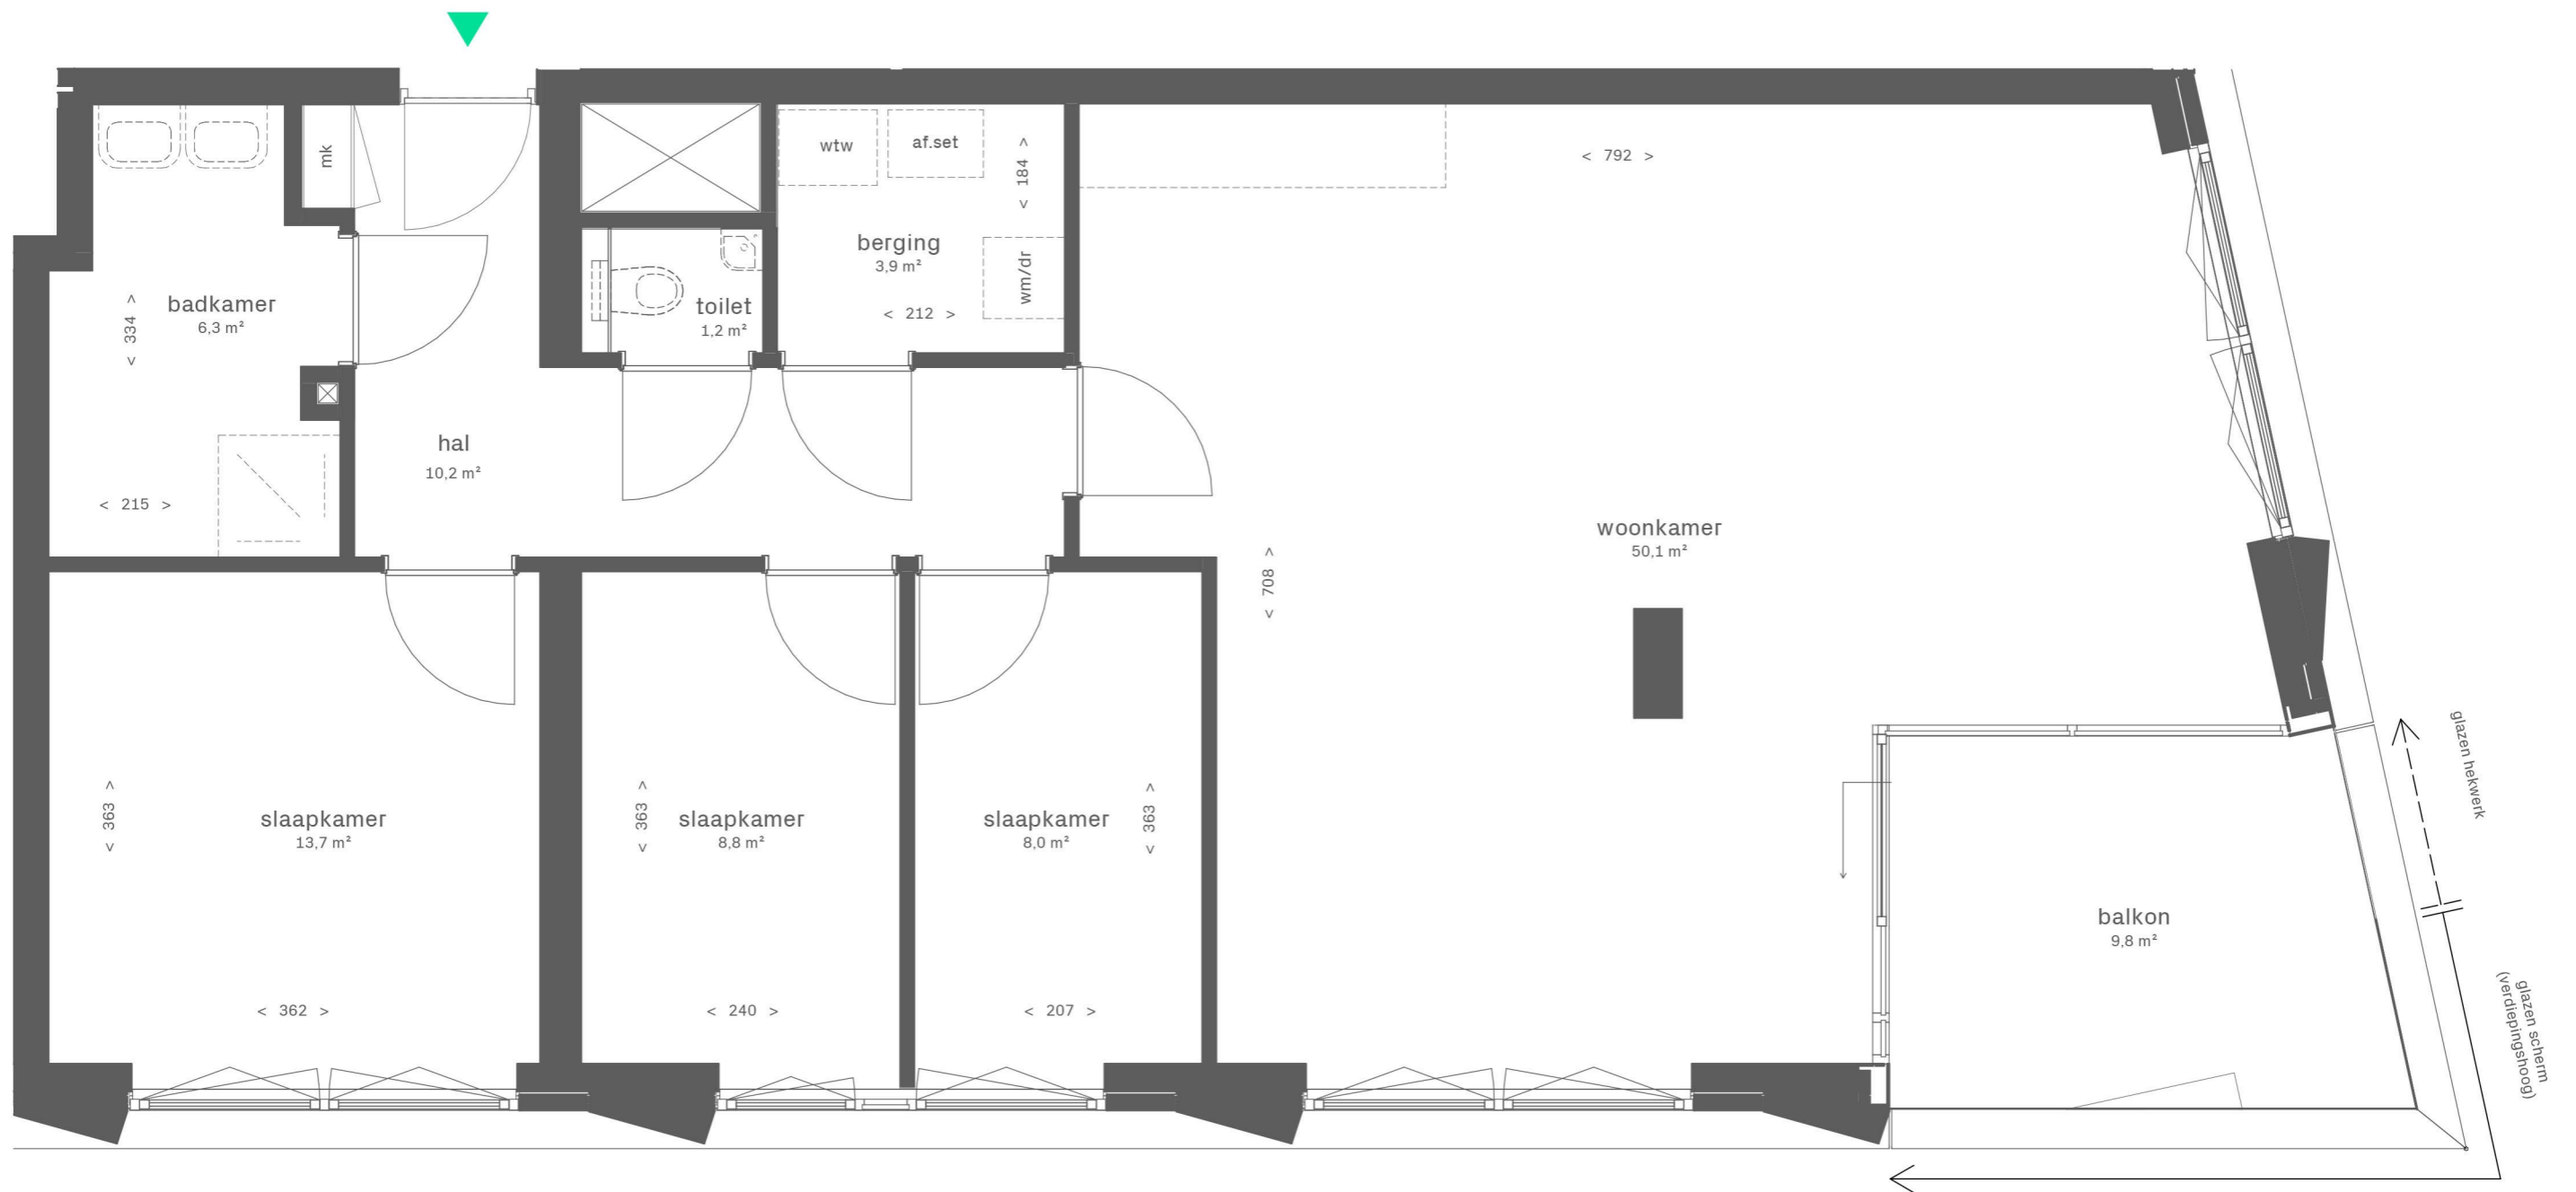

DUBOIS 
EKP 




Dubois


Bouwnummer DU.8.67
 Woningtype DU-d1

Gebruiksoppervlakte: 105,0 m²
 Buitenruimte: 9,8 m²
 Totaal: 114,8 m²

Schaal

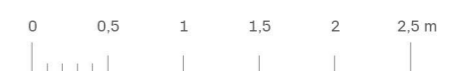

1:50 (A3)

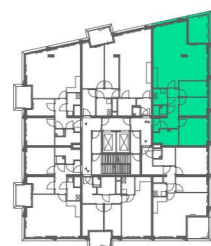


8e verdieping



Zuidgevel




Westgevel

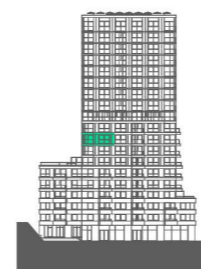

Noordgevel / Dieze



Oostgevel / Binnenstad

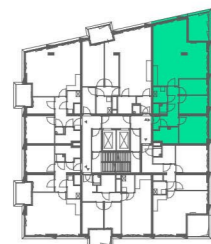

8e verdieping




Zuidgevel



Westgevel



Noordgevel / Dieze

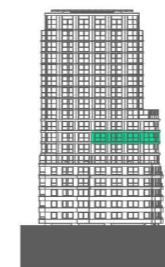

Oostgevel / Binnenstad

DUBOIS 
EKP 



Dubois

Bouwnummer DU.8.67
 Woningtype DU-d1

Gebruiksoppervlakte:	105,0 m ²
Buitenruimte:	9,8 m ²
Totaal:	114,8 m ²



DUBOIS 
EKP 




Dubois

Bouwnummer DU.8.68
 Woningtype DU-a2

Gebruiksoppervlakte: 79,5 m²
 Buitenruimte: 8,1 m²
 Totaal: 87,6 m²

Schaal
 0 0,5 1 1,5 2 2,5 m


1:50 (A3)

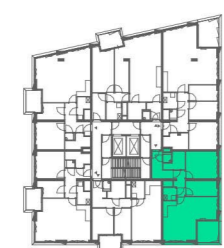


8e verdieping




Zuidgevel

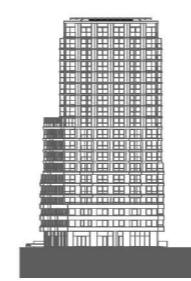


Westgevel

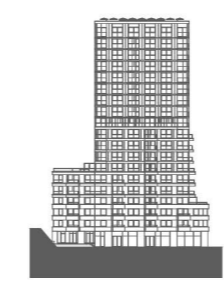

Noordgevel / Dieze

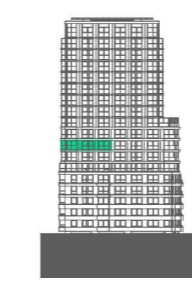


Oostgevel / Binnenstad

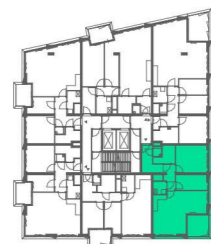

8e verdieping



Zuidgevel

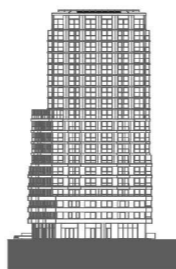

Westgevel



Noordgevel / Dieze



Oostgevel / Binnenstad



DUBOIS 
EKP 




Dubois

Bouwnummer DU.8.68
 Woningtype DU-a2

Gebruiksoppervlakte:	79,5 m ²
Buitenruimte:	8,1 m ²
Totaal:	87,6 m ²

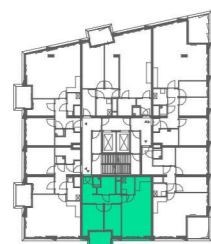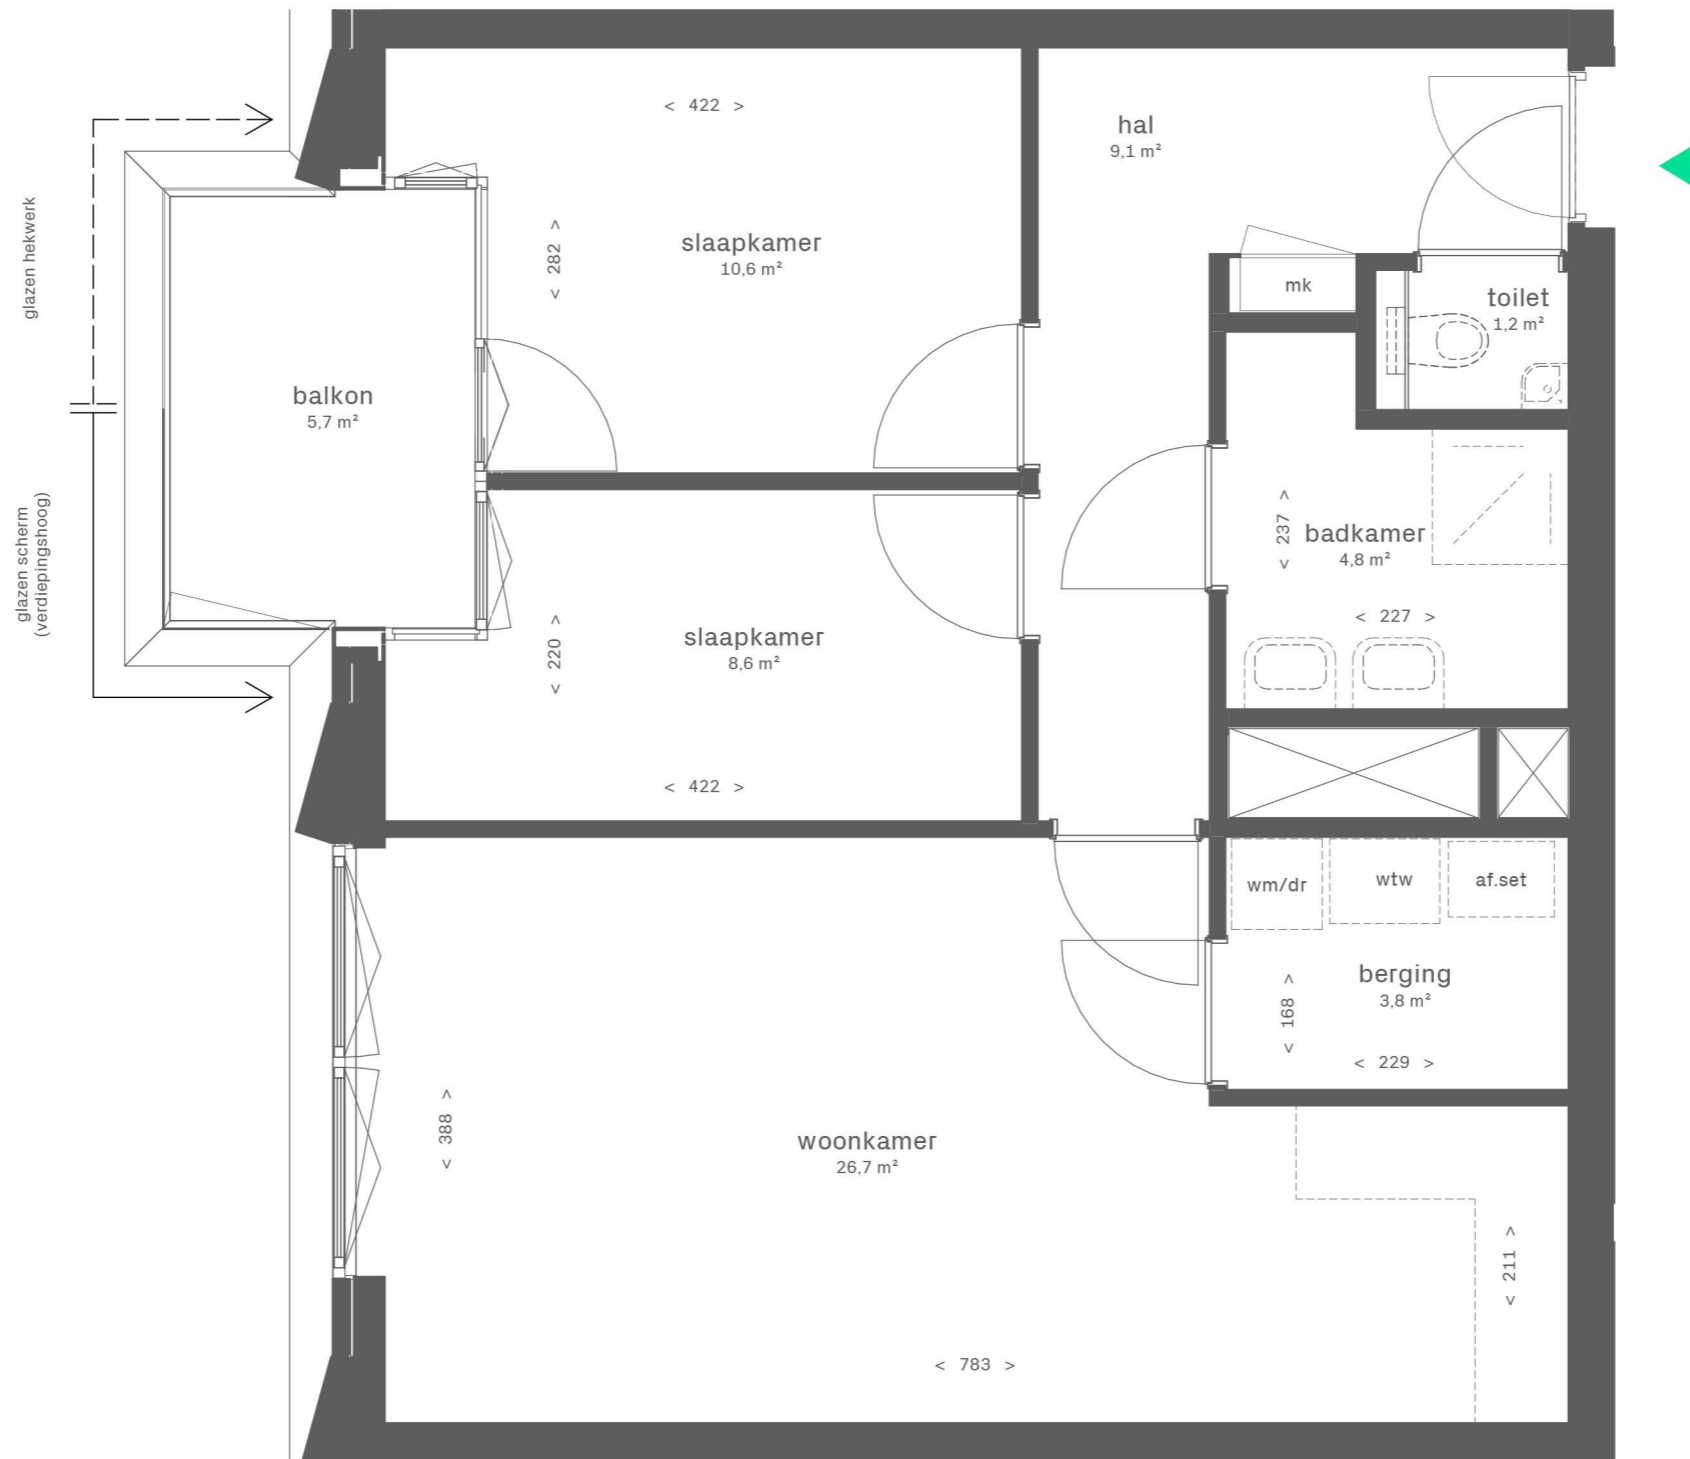

8e verdieping

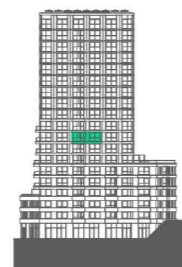

Zuidgevel



Westgevel



Noordgevel / Dieze



Oostgevel / Binnenstad

DUBOIS

EKP



Dubois


Bouwnummer DU.8.69
Woningtype DU-b1

Gebruiksoppervlakte: 67,7 m²
Buitenruimte: 5,7 m²
Totaal: 73,4 m²


Schaal



1:50 (A3)

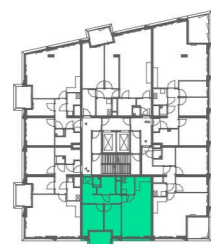

8e verdieping

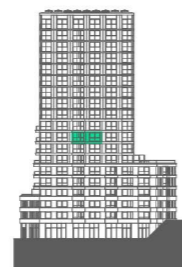

Zuidgevel



Westgevel



Noordgevel / Dieze



Oostgevel / Binnenstad

DUBOIS


EKP



Dubois

Bouwnummer DU.8.69
Woningtype DU-b1

Gebruiksoppervlakte:	67,7 m ²
Buitenruimte:	5,7 m ²
Totaal:	73,4 m ²

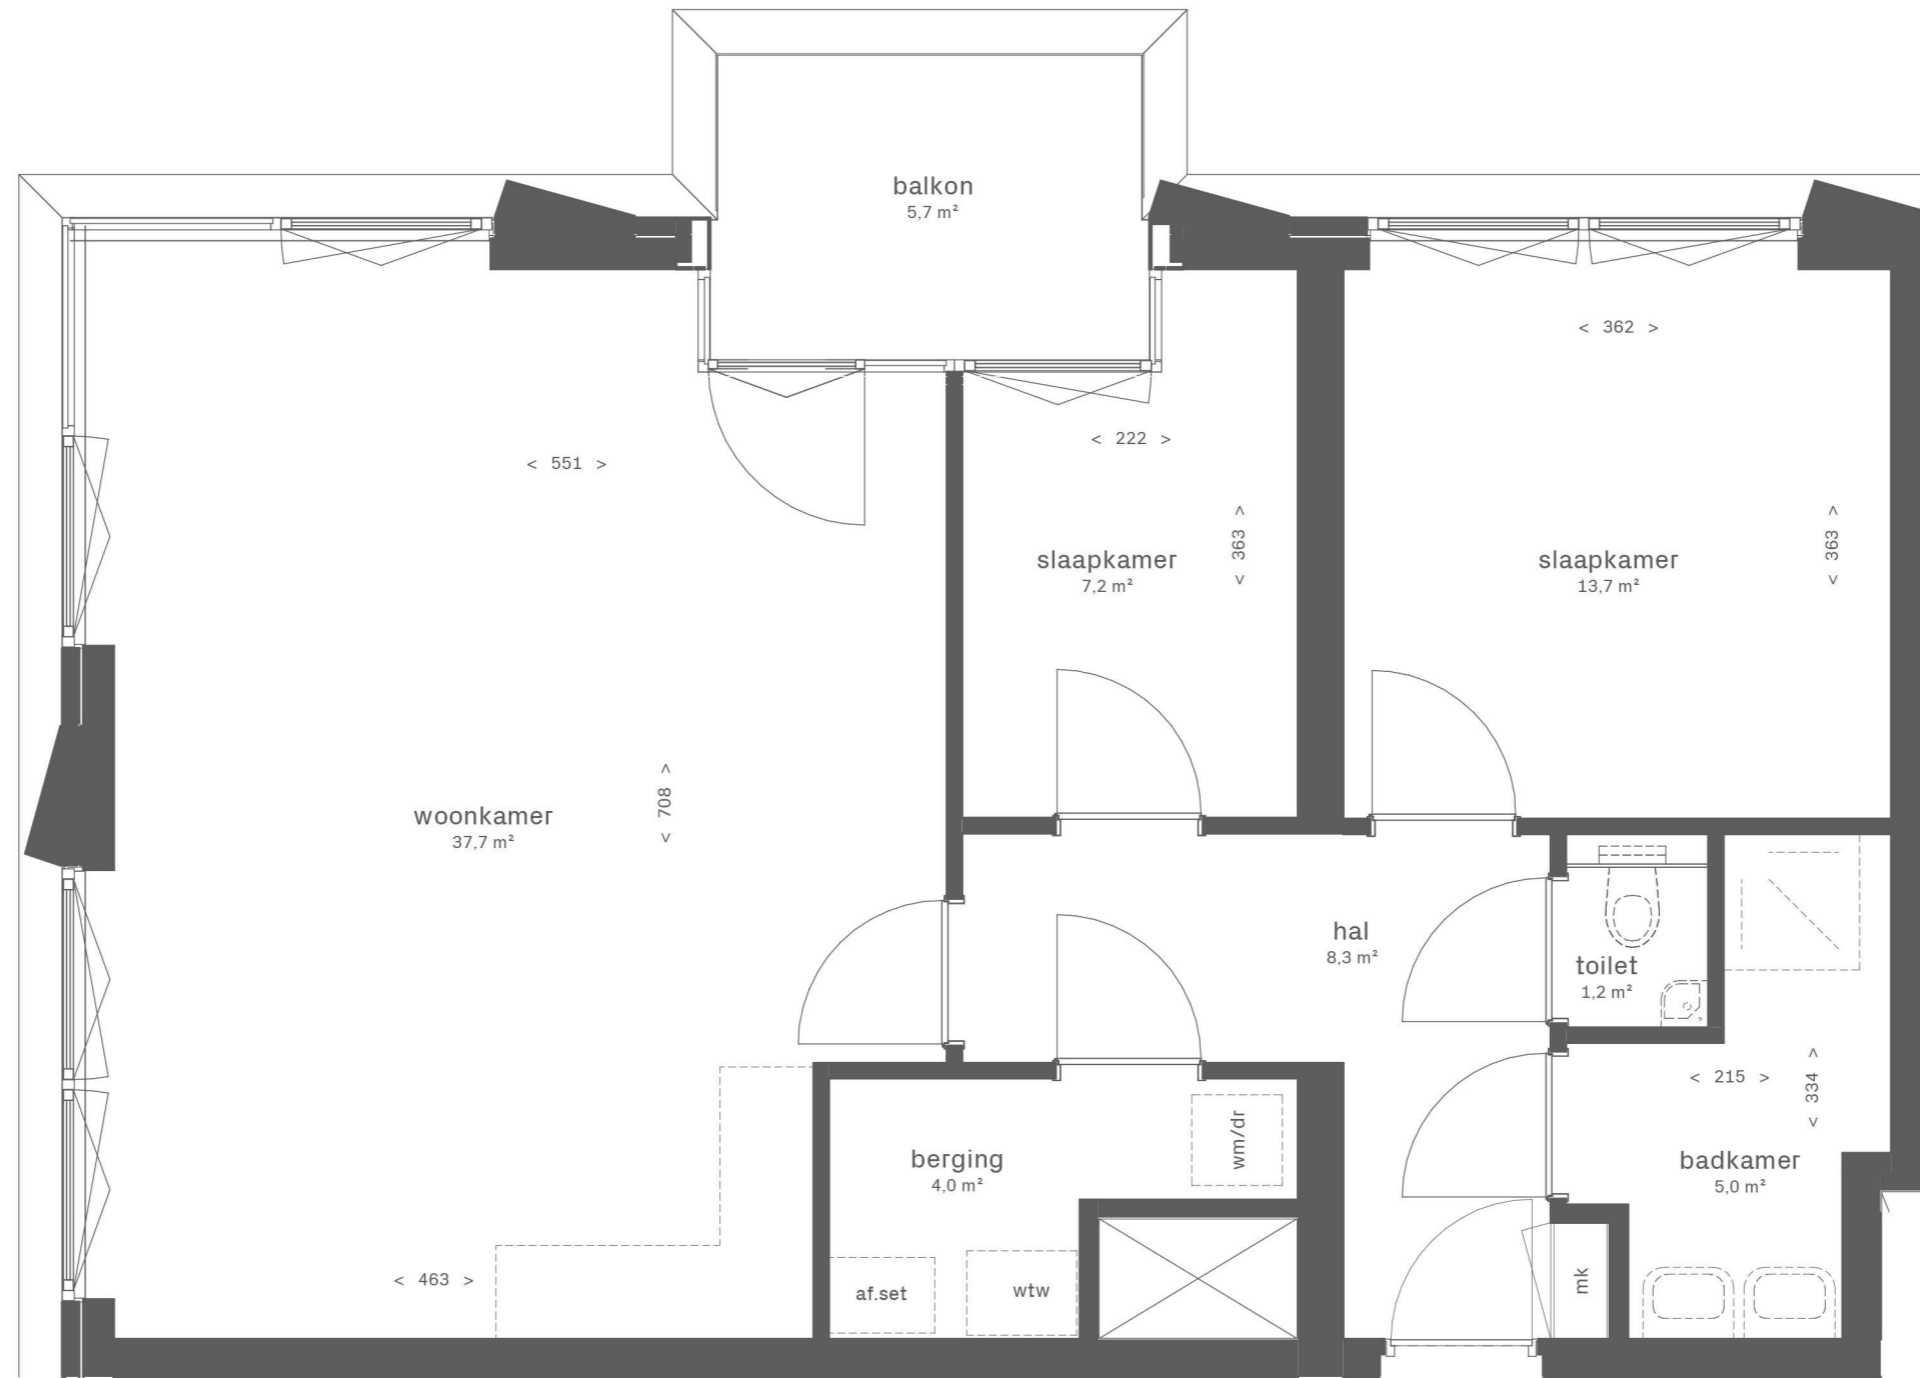

DUBOIS


EKP




Dubois

Bouwnummer DU.8.70
Woningtype DU-a4

Gebruiksoppervlakte: 79,2 m²
Buitenruimte: 5,7 m²
Totaal: 84,9 m²

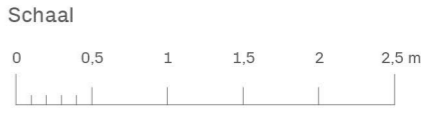


1:50 (A3)

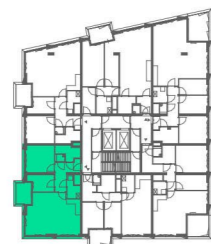

8e verdieping




Zuidgevel

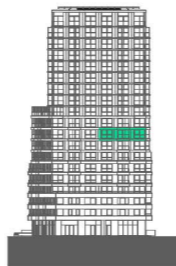


Westgevel



Noordgevel / Dieze

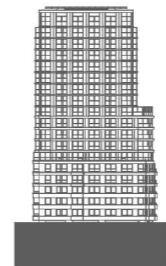


Oostgevel / Binnenstad

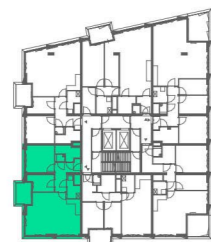

8e verdieping



Zuidgevel

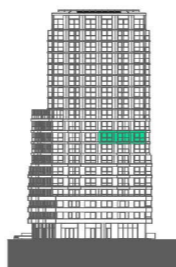

Westgevel



Noordgevel / Dieze



Oostgevel / Binnenstad



DUBOIS 
EKP 



Dubois

Bouwnummer DU.8.70
 Woningtype DU-a4

Gebruiksoppervlakte:	79,2 m ²
Buitenruimte:	5,7 m ²
Totaal:	84,9 m ²

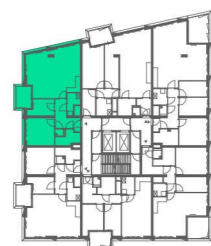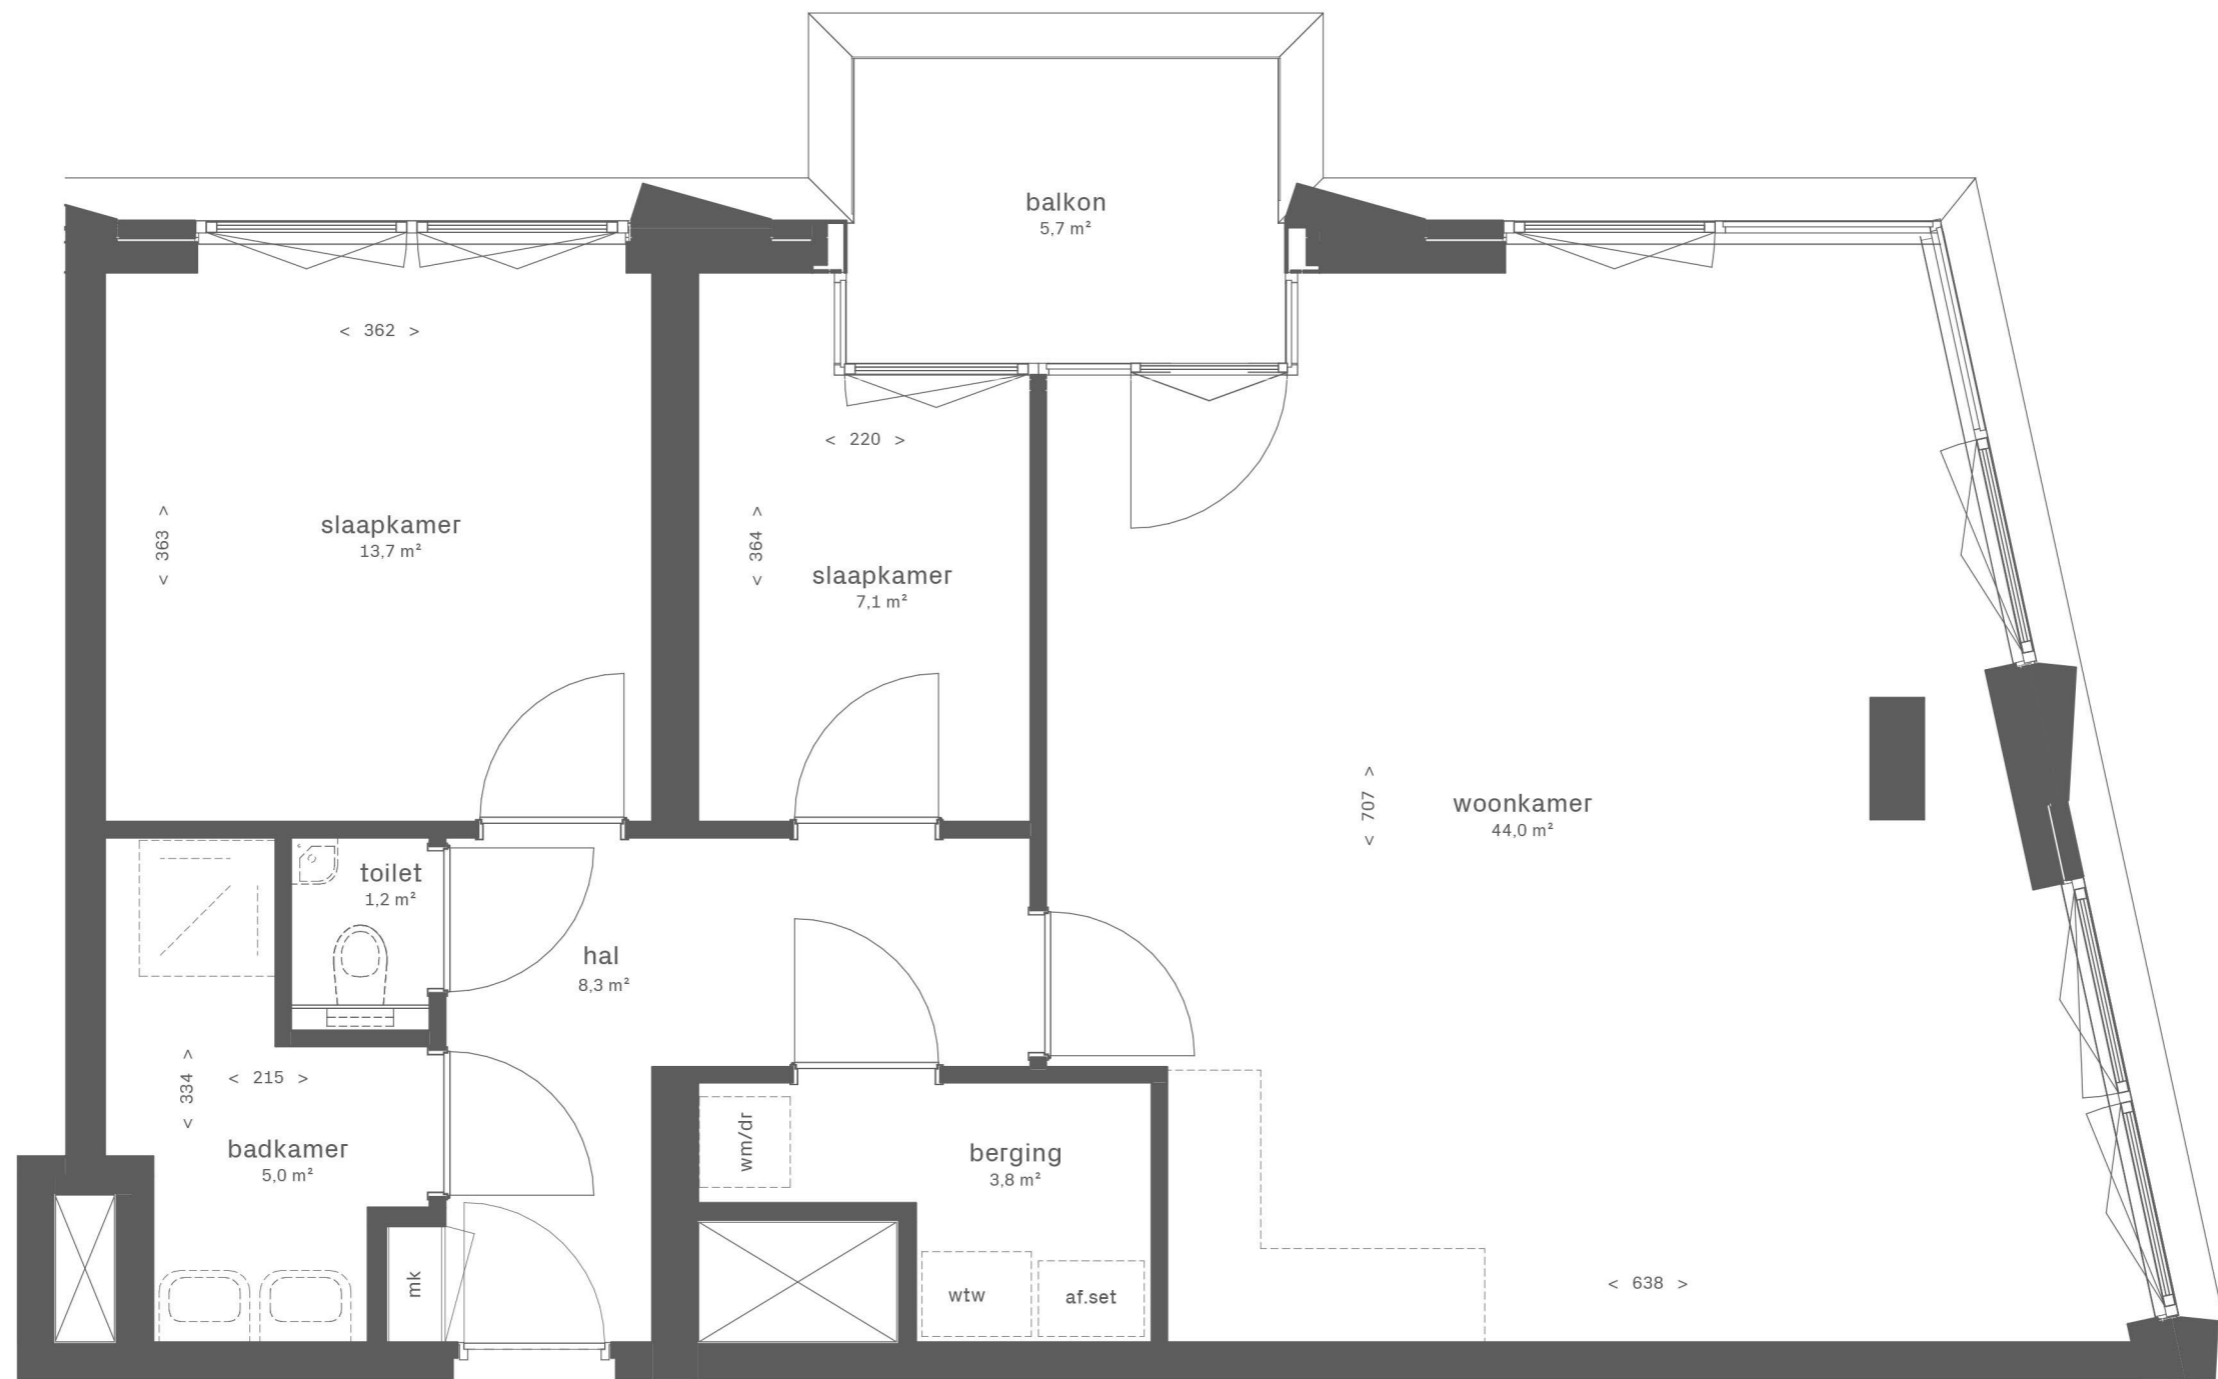

9e verdieping




Zuidgevel



Westgevel



Noordgevel / Dieze

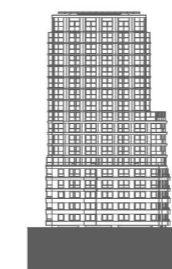

Oostgevel / Binnenstad

DUBOIS

EKP




Dubois


Bouwnummer DU.9.71
Woningtype DU-c1

Gebruiksoppervlakte: 85,5 m²
Buitenruimte: 5,7 m²
Totaal: 91,2 m²

Schaal

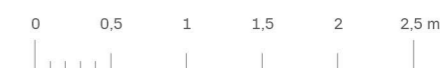

1:50 (A3)

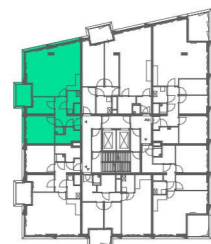

9e verdieping




Zuidgevel



Westgevel



Noordgevel / Dieze

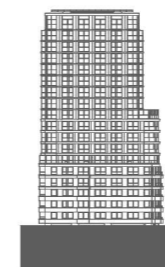

Oostgevel / Binnenstad


DUBOIS 
EKP 



Dubois

Bouwnummer DU.9.71
 Woningtype DU-c1

Gebruiksoppervlakte:	85,5 m ²
Buitenruimte:	5,7 m ²
Totaal:	91,2 m ²

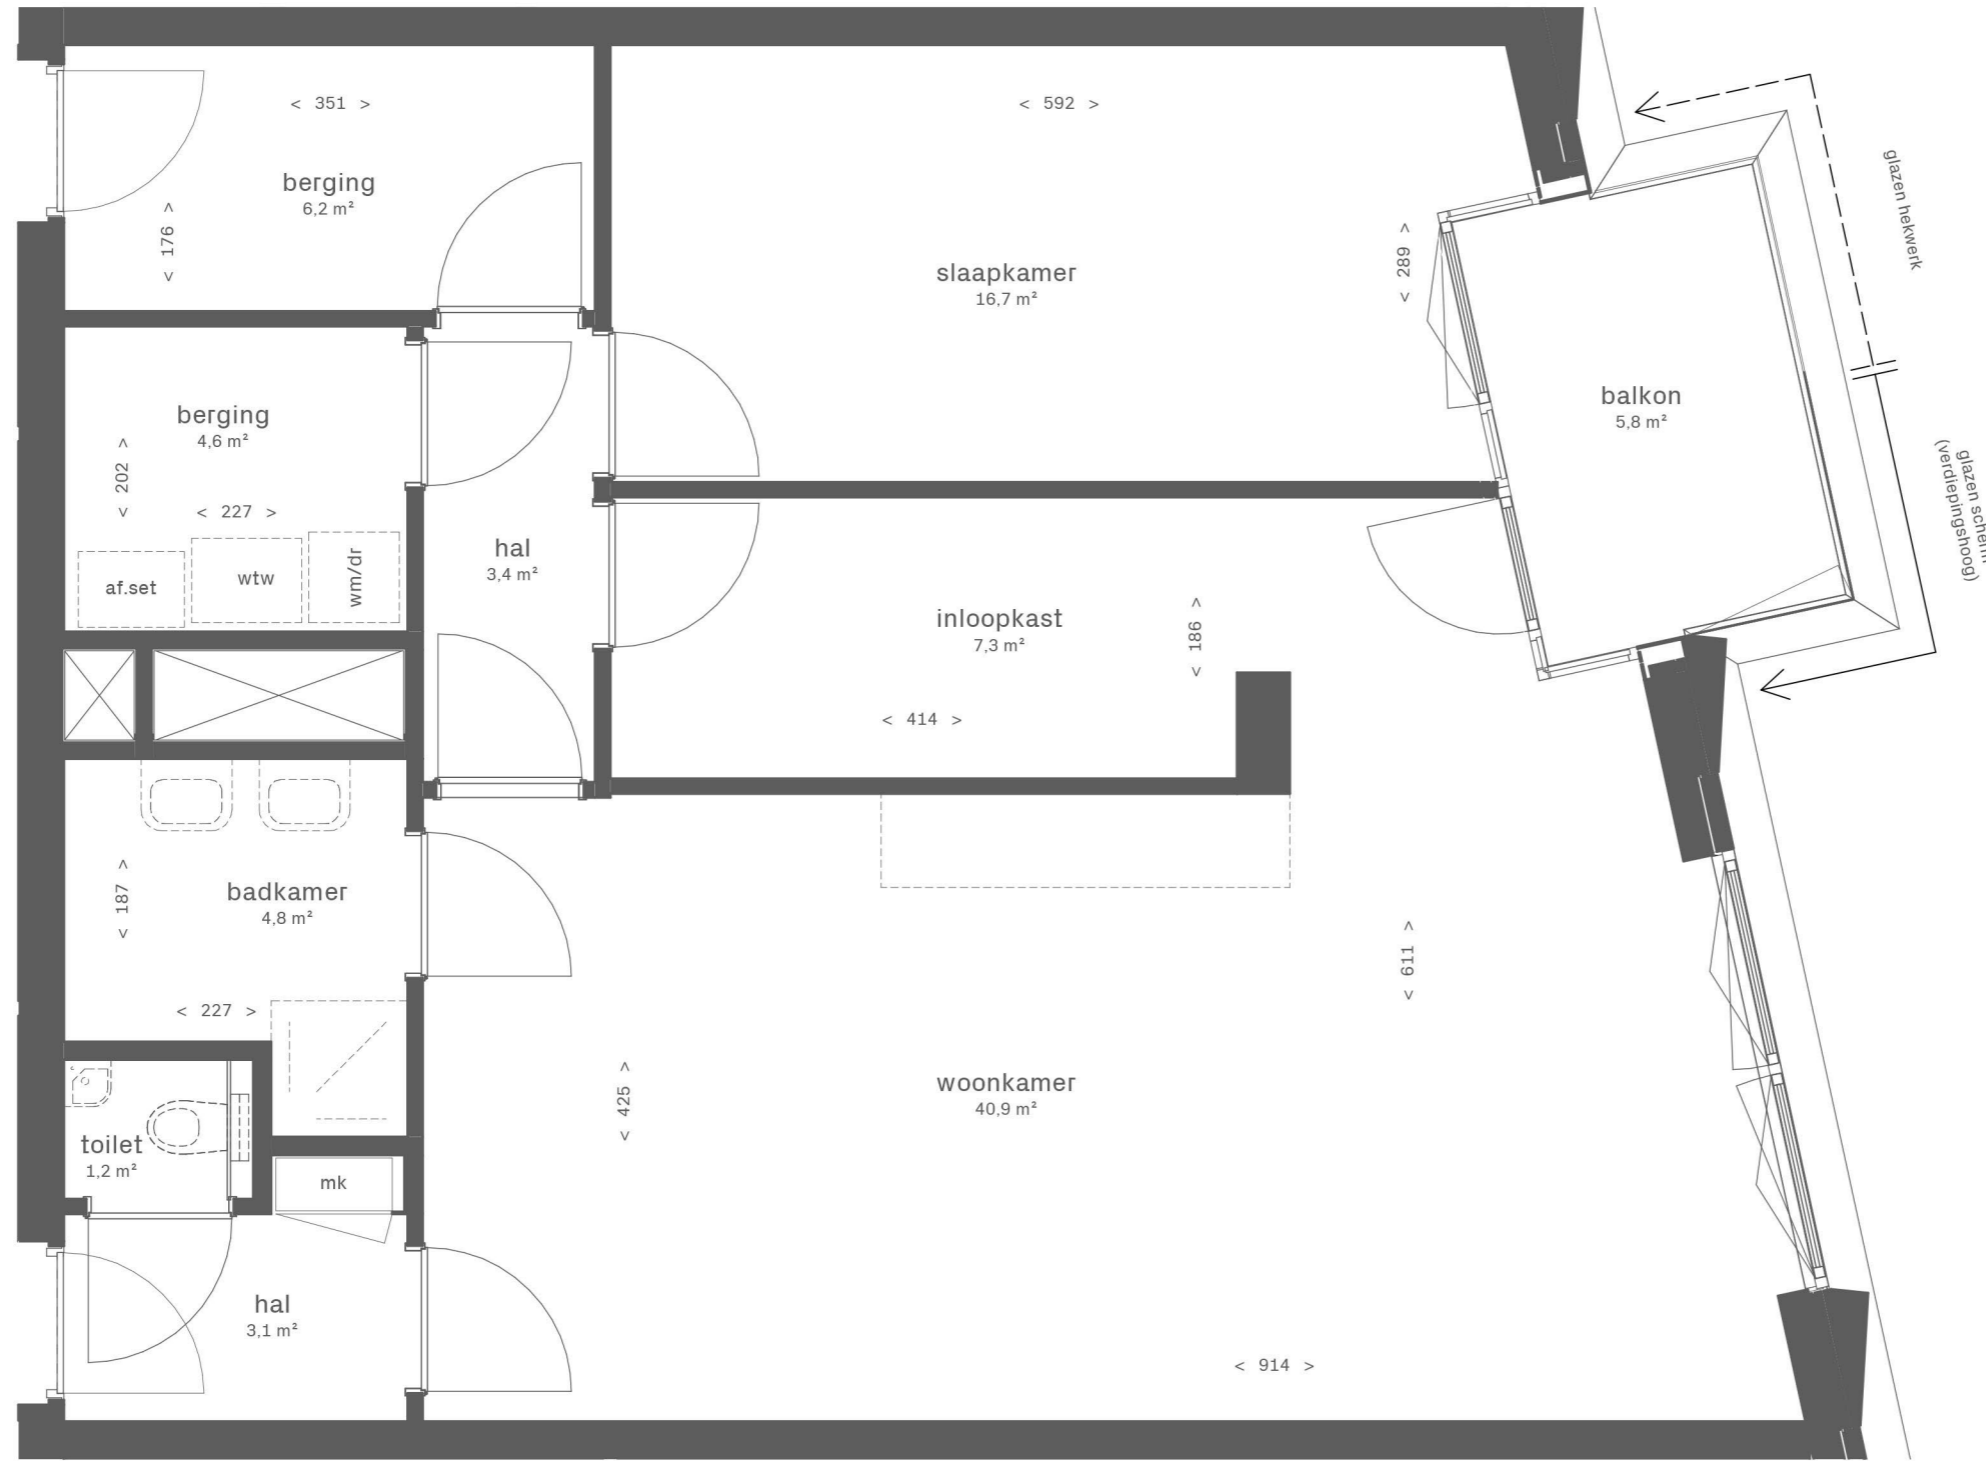

DUBOIS

EKP



Dubois


Bouwnummer DU.9.72
Woningtype DU-e1

Gebruiksoppervlakte: 92,1 m²
Buitenruimte: 5,8 m²
Totaal: 97,9 m²

Schaal




1:50 (A3)

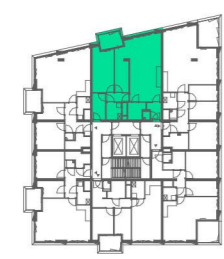

9e verdieping



Zuidgevel

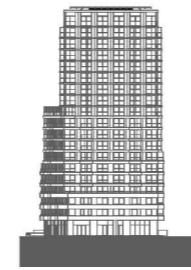


Westgevel



Noordgevel / Dieze



Oostgevel / Binnenstad

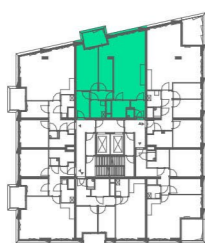

9e verdieping




Zuidgevel



Westgevel



Noordgevel / Dieze

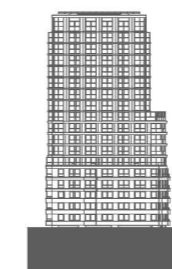

Oostgevel / Binnenstad

DUBOIS


EKP



Dubois

Bouwnummer DU.9.72
Woningtype DU-e1

Gebruiksoppervlakte:	92,1 m ²
Buitenruimte:	5,8 m ²
Totaal:	97,9 m ²

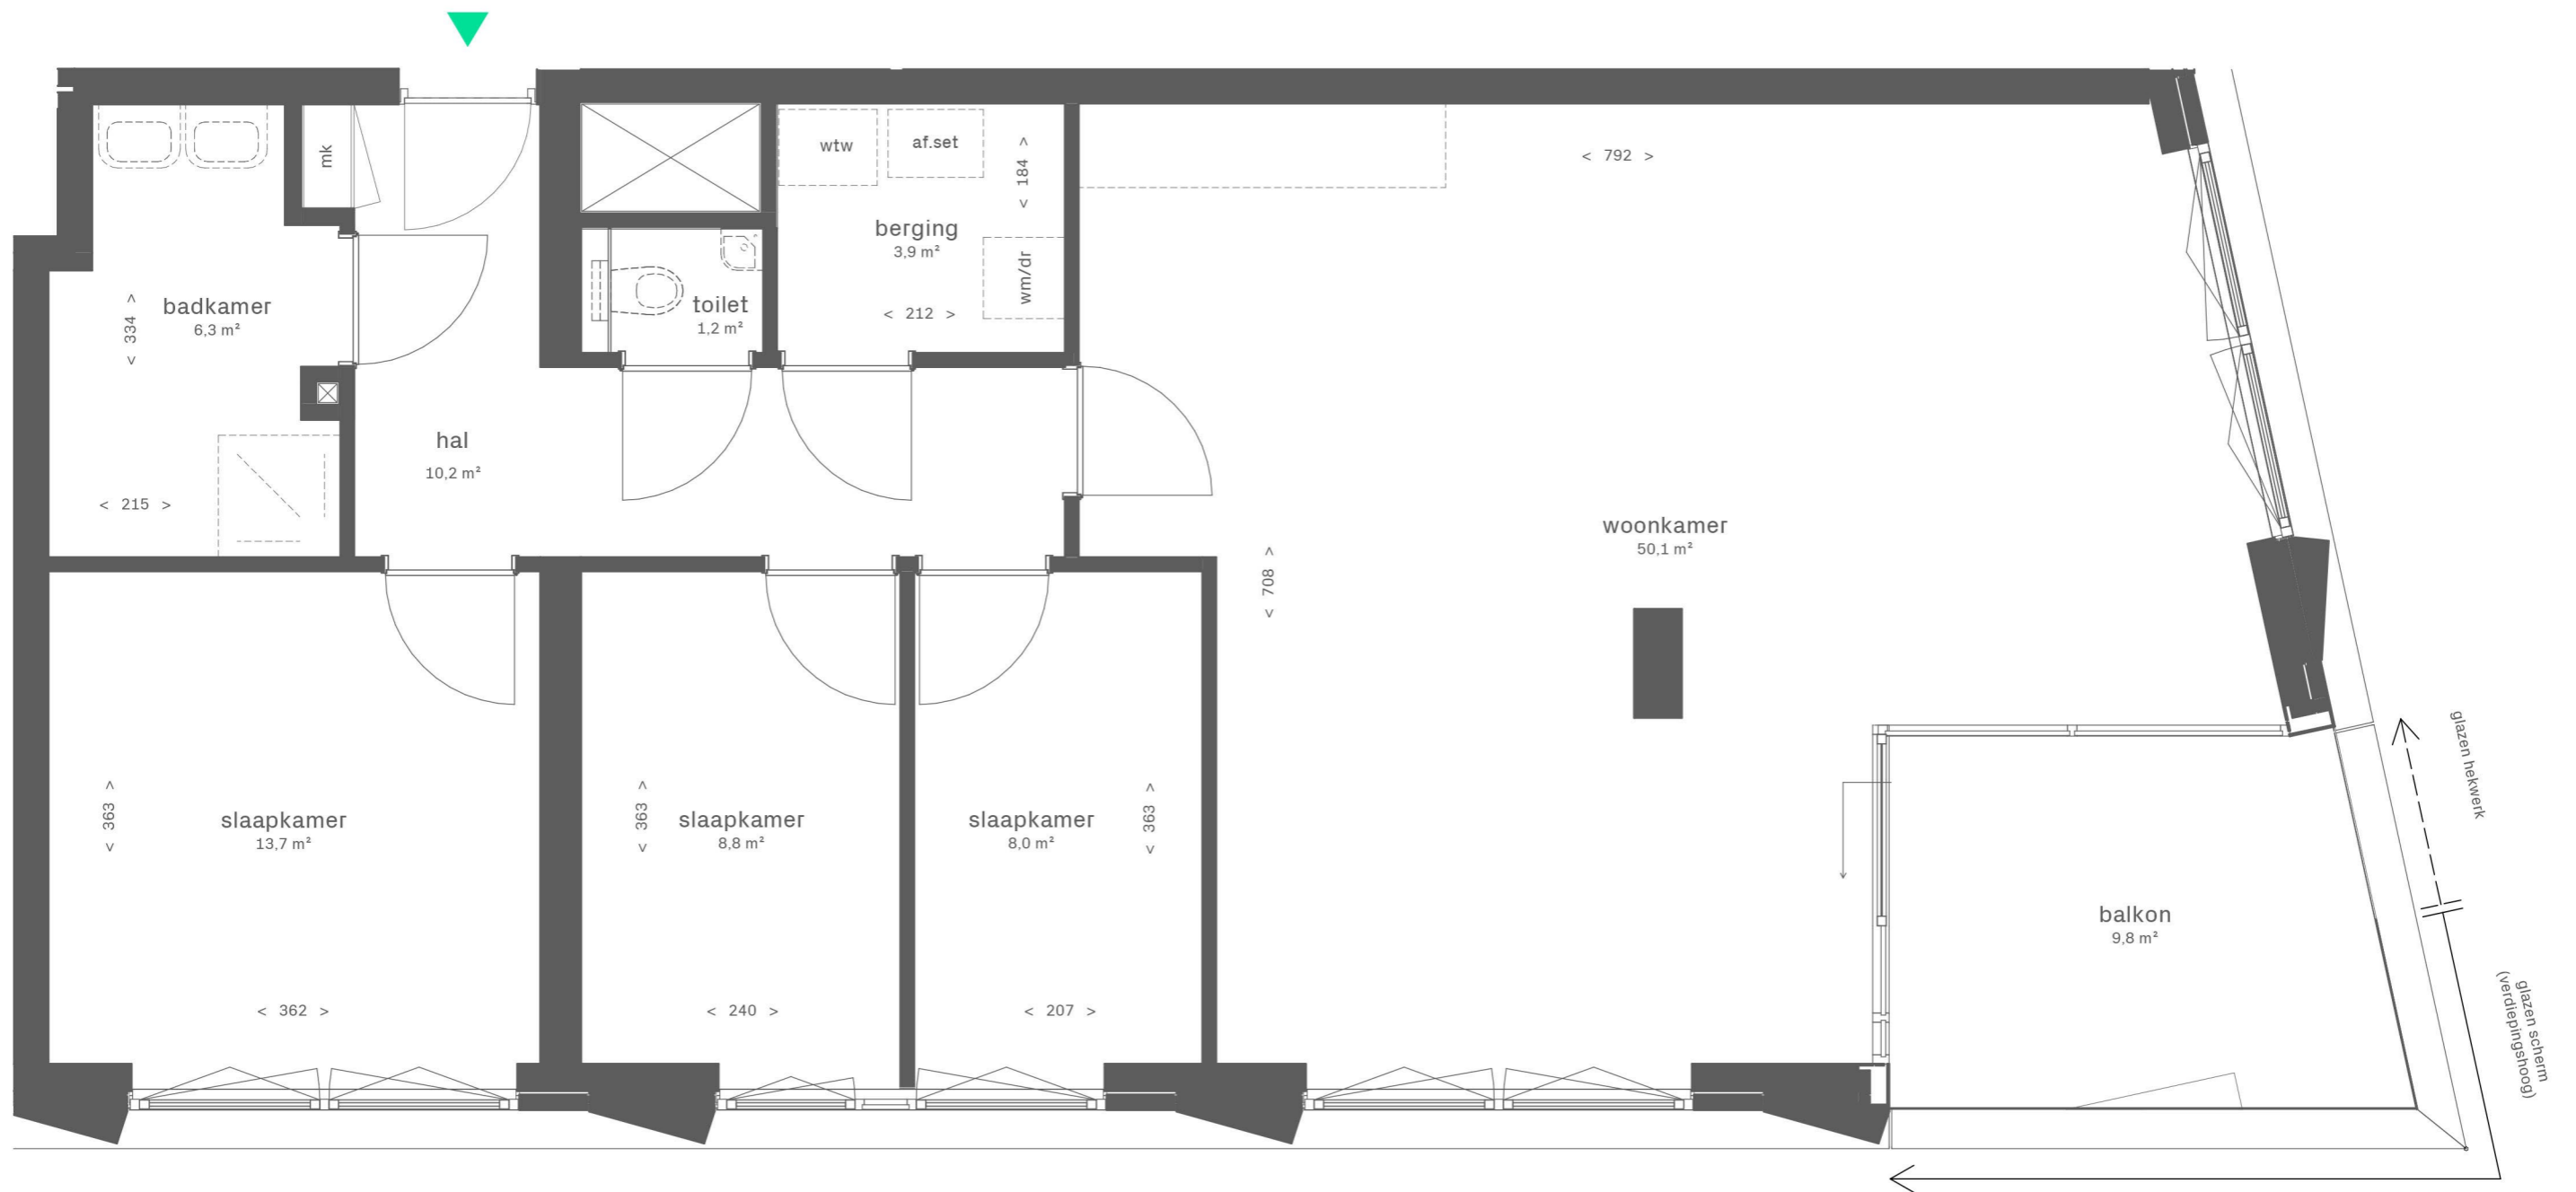

DUBOIS

EKP



Dubois


Bouwnummer DU.9.73
Woningtype DU-d1

Gebruiksoppervlakte: 105,0 m²
Buitenruimte: 9,8 m²
Totaal: 114,8 m²

Schaal

0 0,5 1 1,5 2 2,5 m


1:50 (A3)

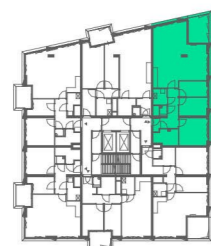

9e verdieping




Zuidgevel

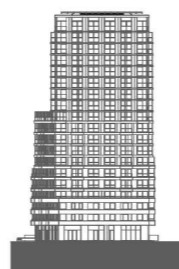


Westgevel



Noordgevel / Dieze

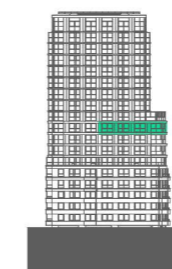

Oostgevel / Binnenstad

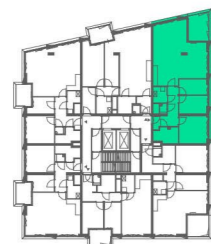

9e verdieping



Zuidgevel



Westgevel



Noordgevel / Dieze



Oostgevel / Binnenstad

DUBOIS 
EKP 



Dubois

Bouwnummer DU.9.73
 Woningtype DU-d1

Gebruiksoppervlakte:	105,0 m ²
Buitenruimte:	9,8 m ²
Totaal:	114,8 m ²



DUBOIS 
EKP 




Dubois

Bouwnummer DU.9.74
 Woningtype DU-a2

Gebruiksoppervlakte: 79,5 m²
 Buitenruimte: 8,1 m²
 Totaal: 87,6 m²

Schaal
 0 0,5 1 1,5 2 2,5 m


1:50 (A3)

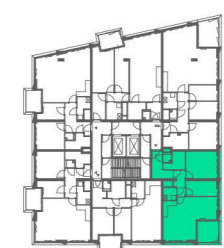


9e verdieping



Zuidgevel

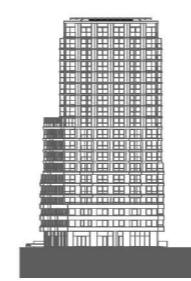


Westgevel

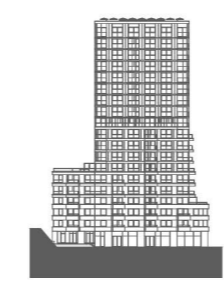


Noordgevel / Dieze




Oostgevel / Binnenstad

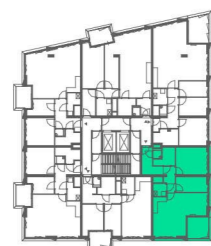

9e verdieping

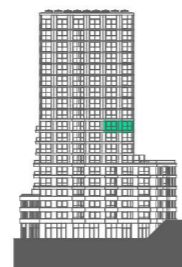


Zuidgevel

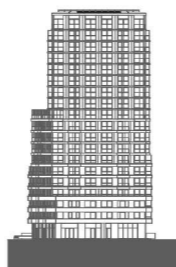

Westgevel



Noordgevel / Dieze

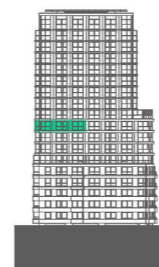

Oostgevel / Binnenstad



DUBOIS 
EKP 




Dubois

Bouwnummer DU.9.74
 Woningtype DU-a2

Gebruiksoppervlakte:	79,5 m ²
Buitenruimte:	8,1 m ²
Totaal:	87,6 m ²

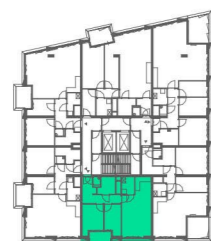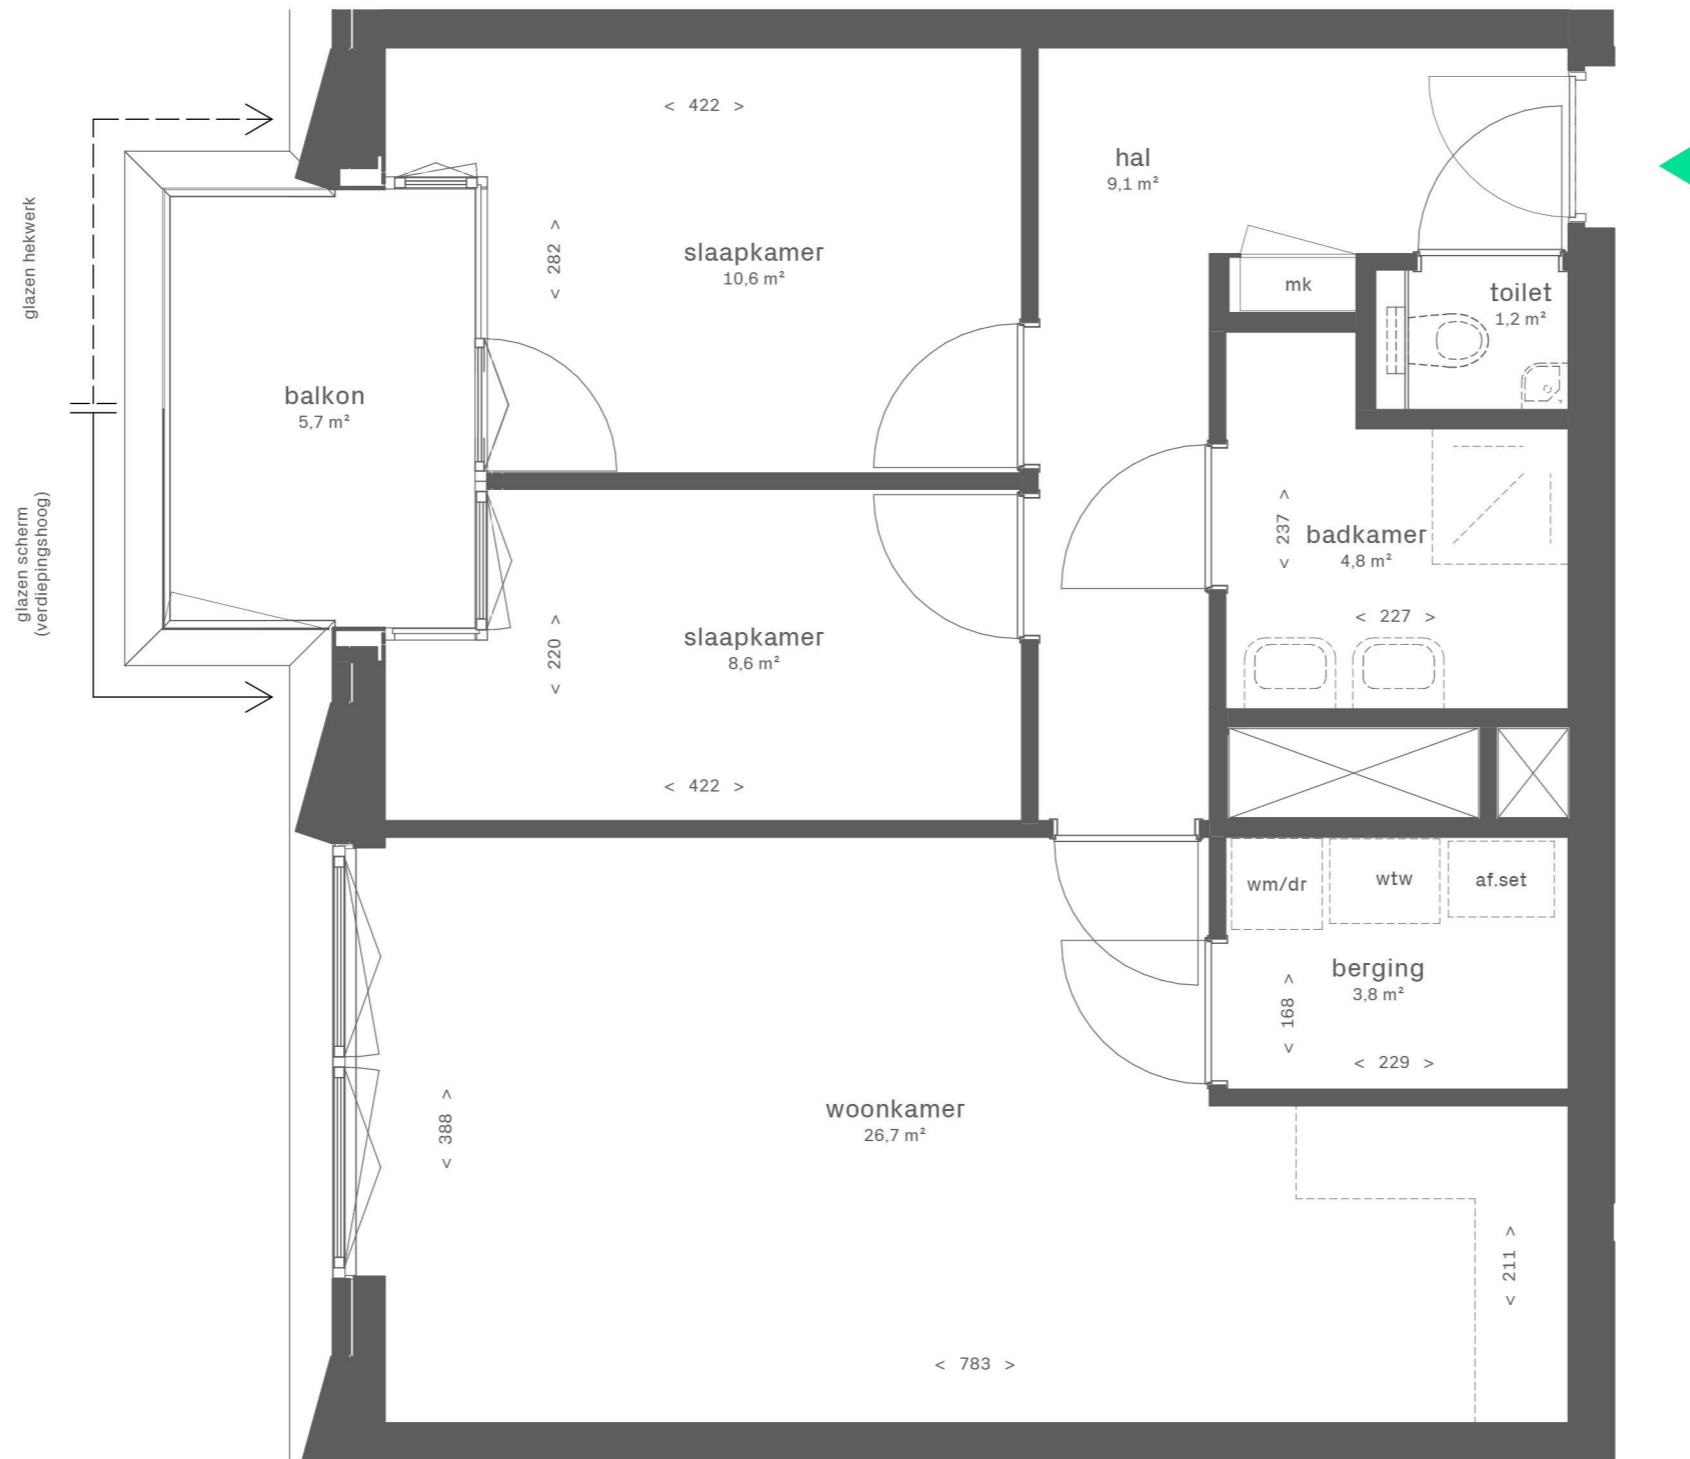

9e verdieping

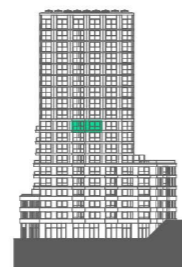

Zuidgevel



Westgevel



Noordgevel / Dieze



Oostgevel / Binnenstad

DUBOIS

EKP



Dubois


Bouwnummer DU.9.75
Woningtype DU-b1

Gebruiksoppervlakte: 67,7 m²
Buitenruimte: 5,7 m²
Totaal: 73,4 m²


Schaal



1:50 (A3)

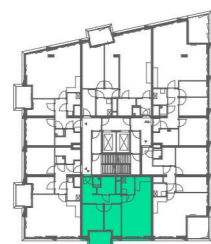

9e verdieping

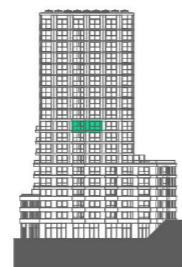

Zuidgevel



Westgevel



Noordgevel / Dieze



Oostgevel / Binnenstad

DUBOIS



EKP



Dubois

Bouwnummer DU.9.75
Woningtype DU-b1

Gebruiksoppervlakte:	67,7 m ²
Buitenruimte:	5,7 m ²
Totaal:	73,4 m ²

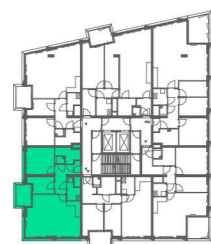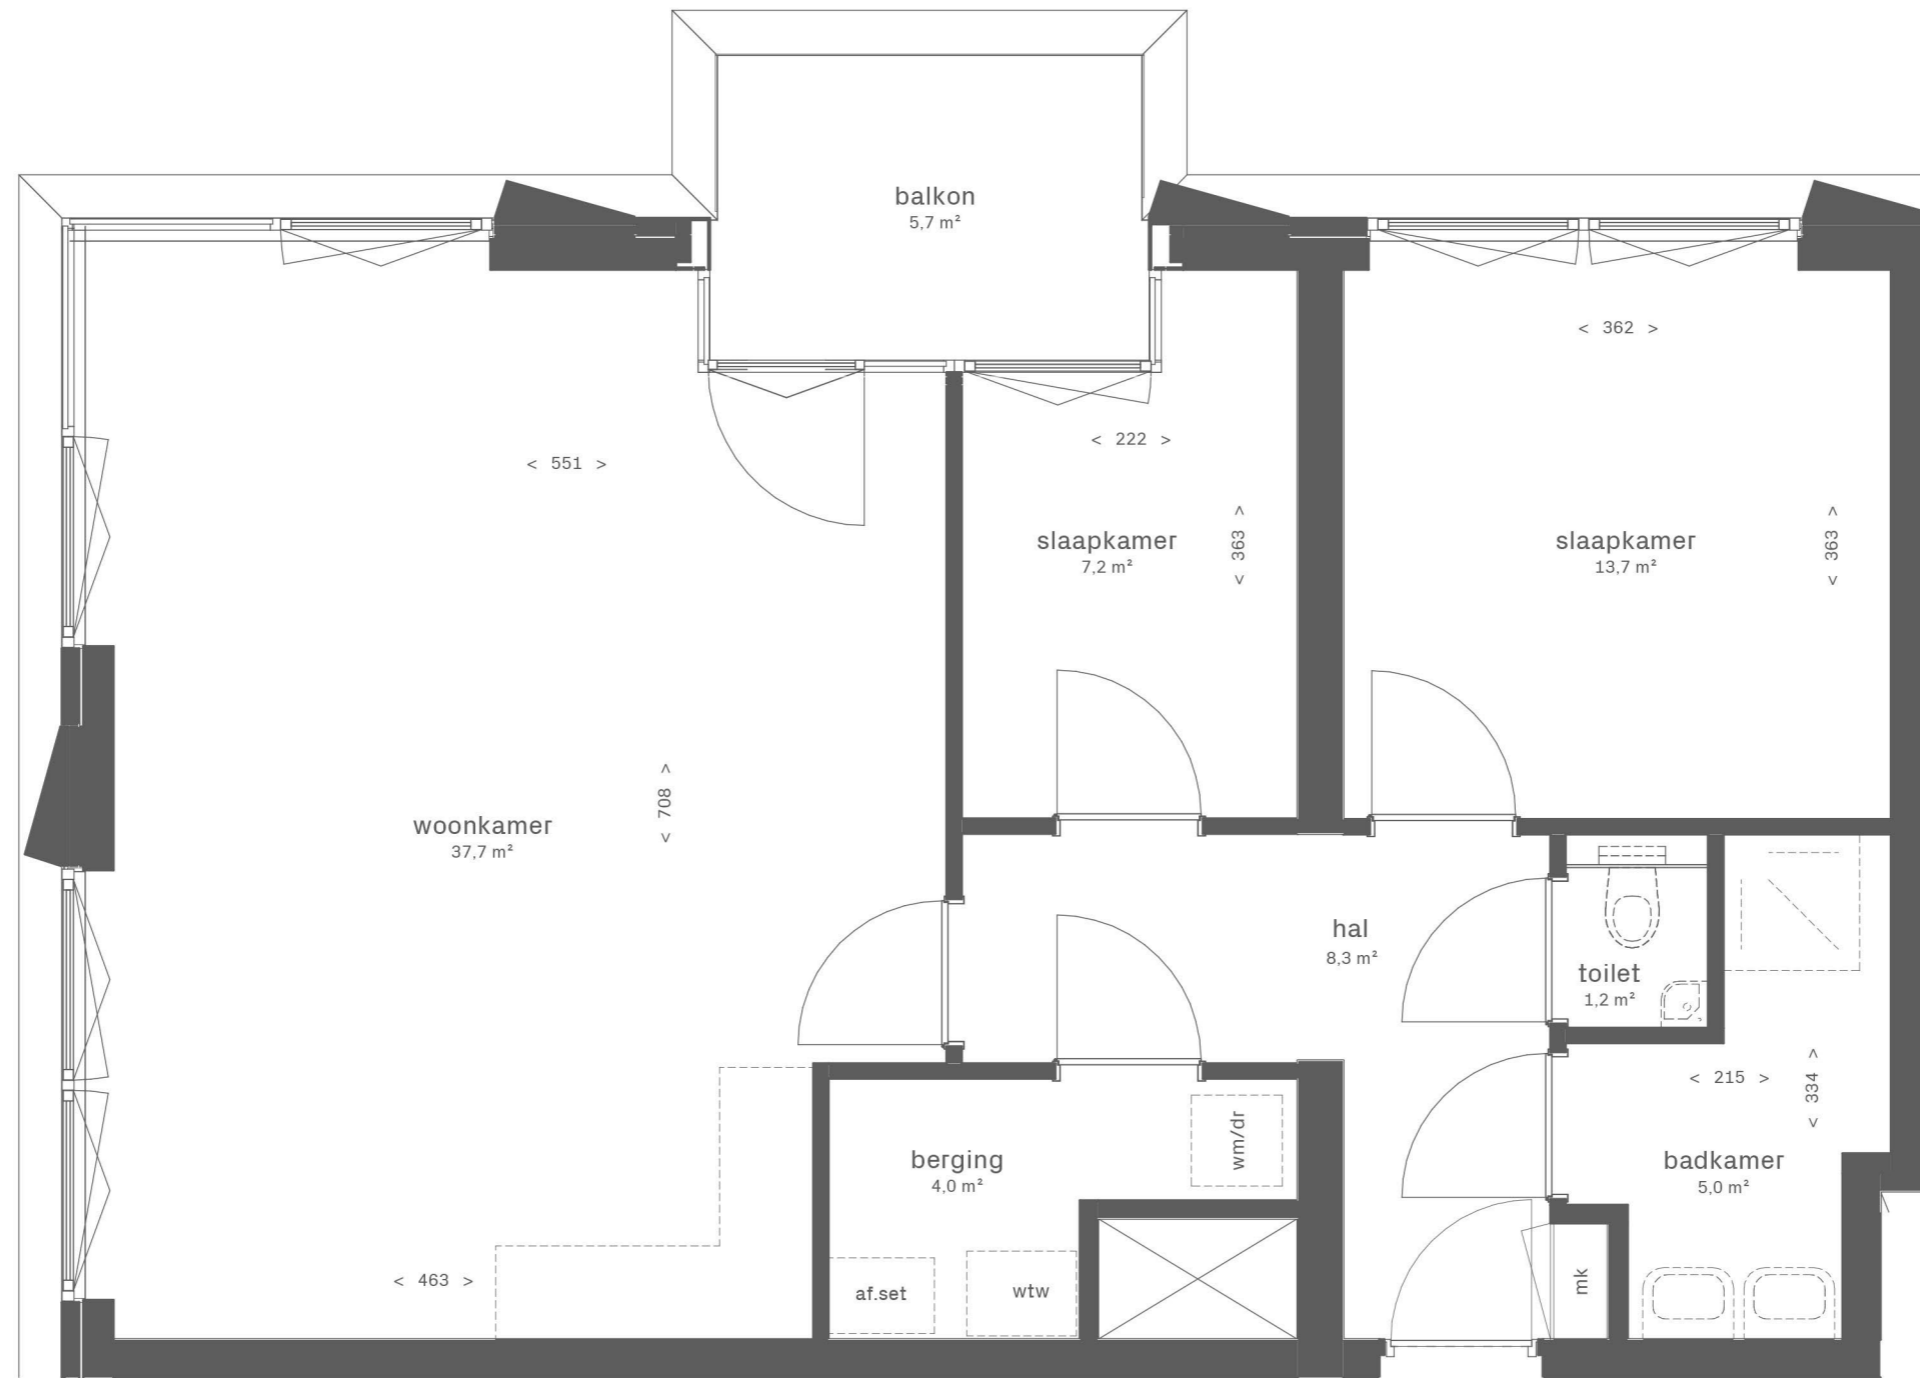

9e verdieping



Zuidgevel



Westgevel



Noordgevel / Dieze



Oostgevel / Binnenstad

DUBOIS 
EKP 



Dubois


Bouwnummer DU.9.76
 Woningtype DU-a4

Gebruiksoppervlakte: 79,2 m²
 Buitenruimte: 5,7 m²
 Totaal: 84,9 m²

Schaal



1:50 (A3)

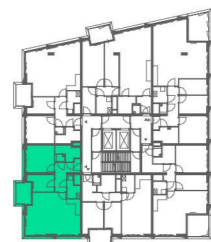

9e verdieping




Zuidgevel



Westgevel



Noordgevel / Dieze

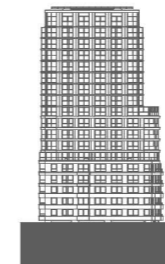

Oostgevel / Binnenstad



DUBOIS 
EKP 



Dubois

Bouwnummer DU.9.76
 Woningtype DU-a4

Gebruiksoppervlakte:	79,2 m ²
Buitenruimte:	5,7 m ²
Totaal:	84,9 m ²

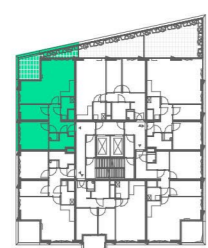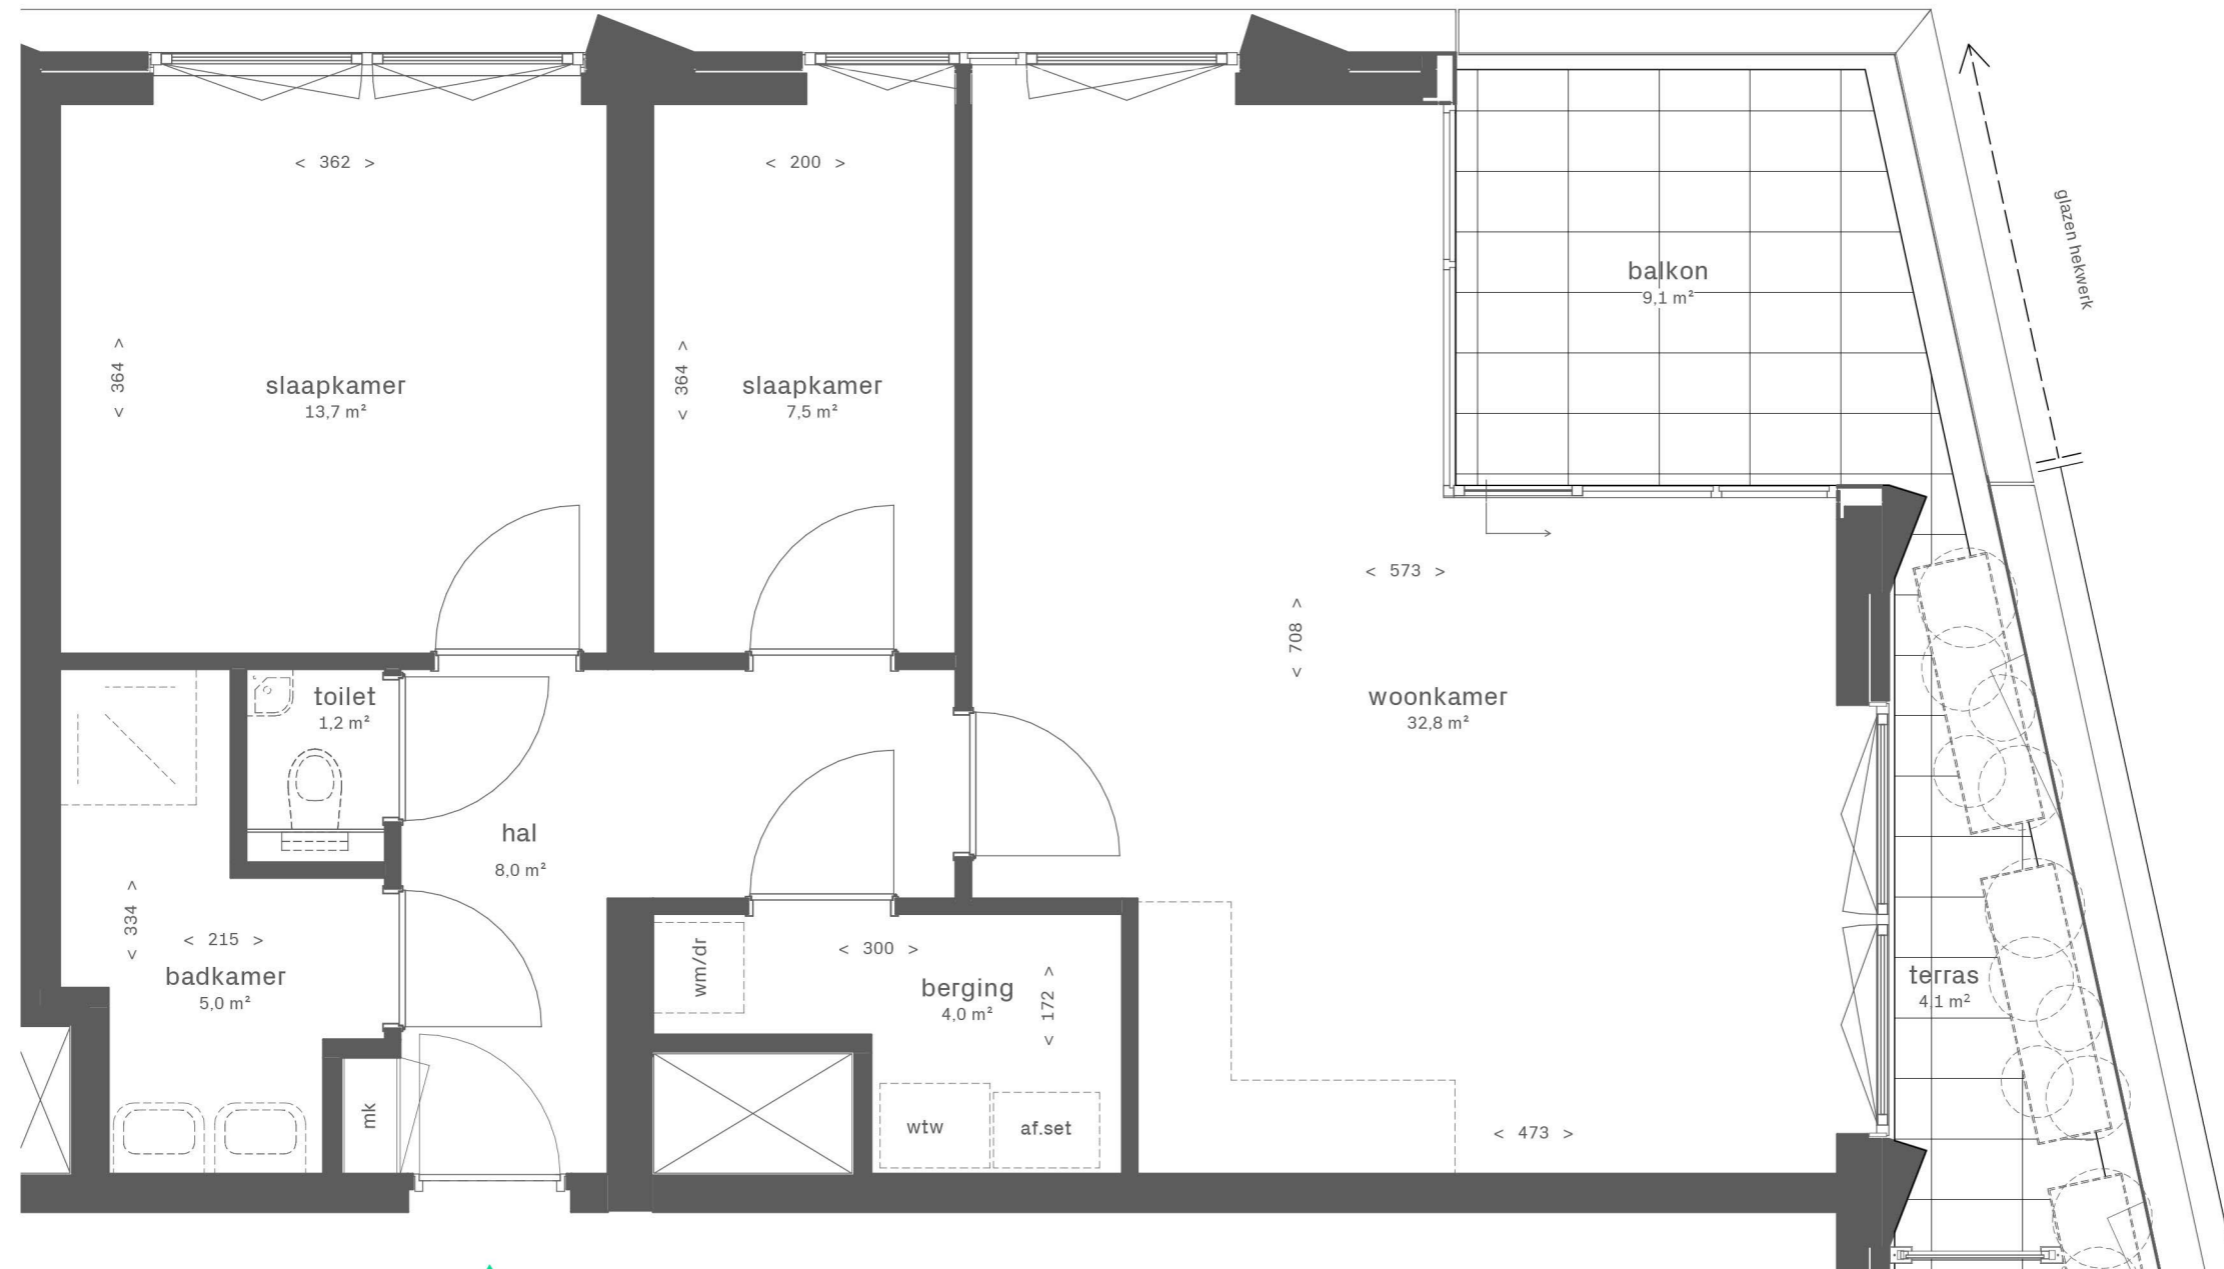

10e verdieping




Zuidgevel



Westgevel



Noordgevel / Dieze

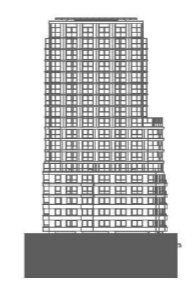

Oostgevel / Binnenstad

DUBOIS

EKP



Dubois


Bouwnummer DU.10.77
Woningtype DU-a1

Gebruiksoppervlakte: 74,3 m²
Buitenruimte: 13,2 m²
Totaal: 87,5 m²

Schaal




1:50 (A3)

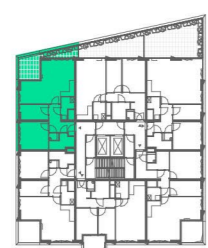

10e verdieping




Zuidgevel

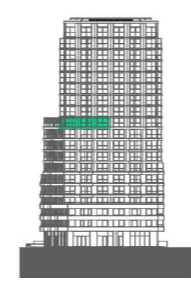

Westgevel



Noordgevel / Dieze

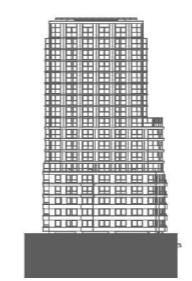

Oostgevel / Binnenstad



DUBOIS 
EKP 



Dubois

Bouwnummer DU.10.77
 Woningtype DU-a1

Gebruiksoppervlakte:	74,3 m ²
Buitenruimte:	13,2 m ²
Totaal:	87,5 m ²

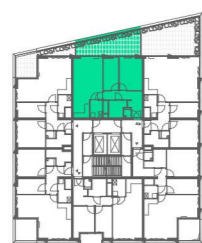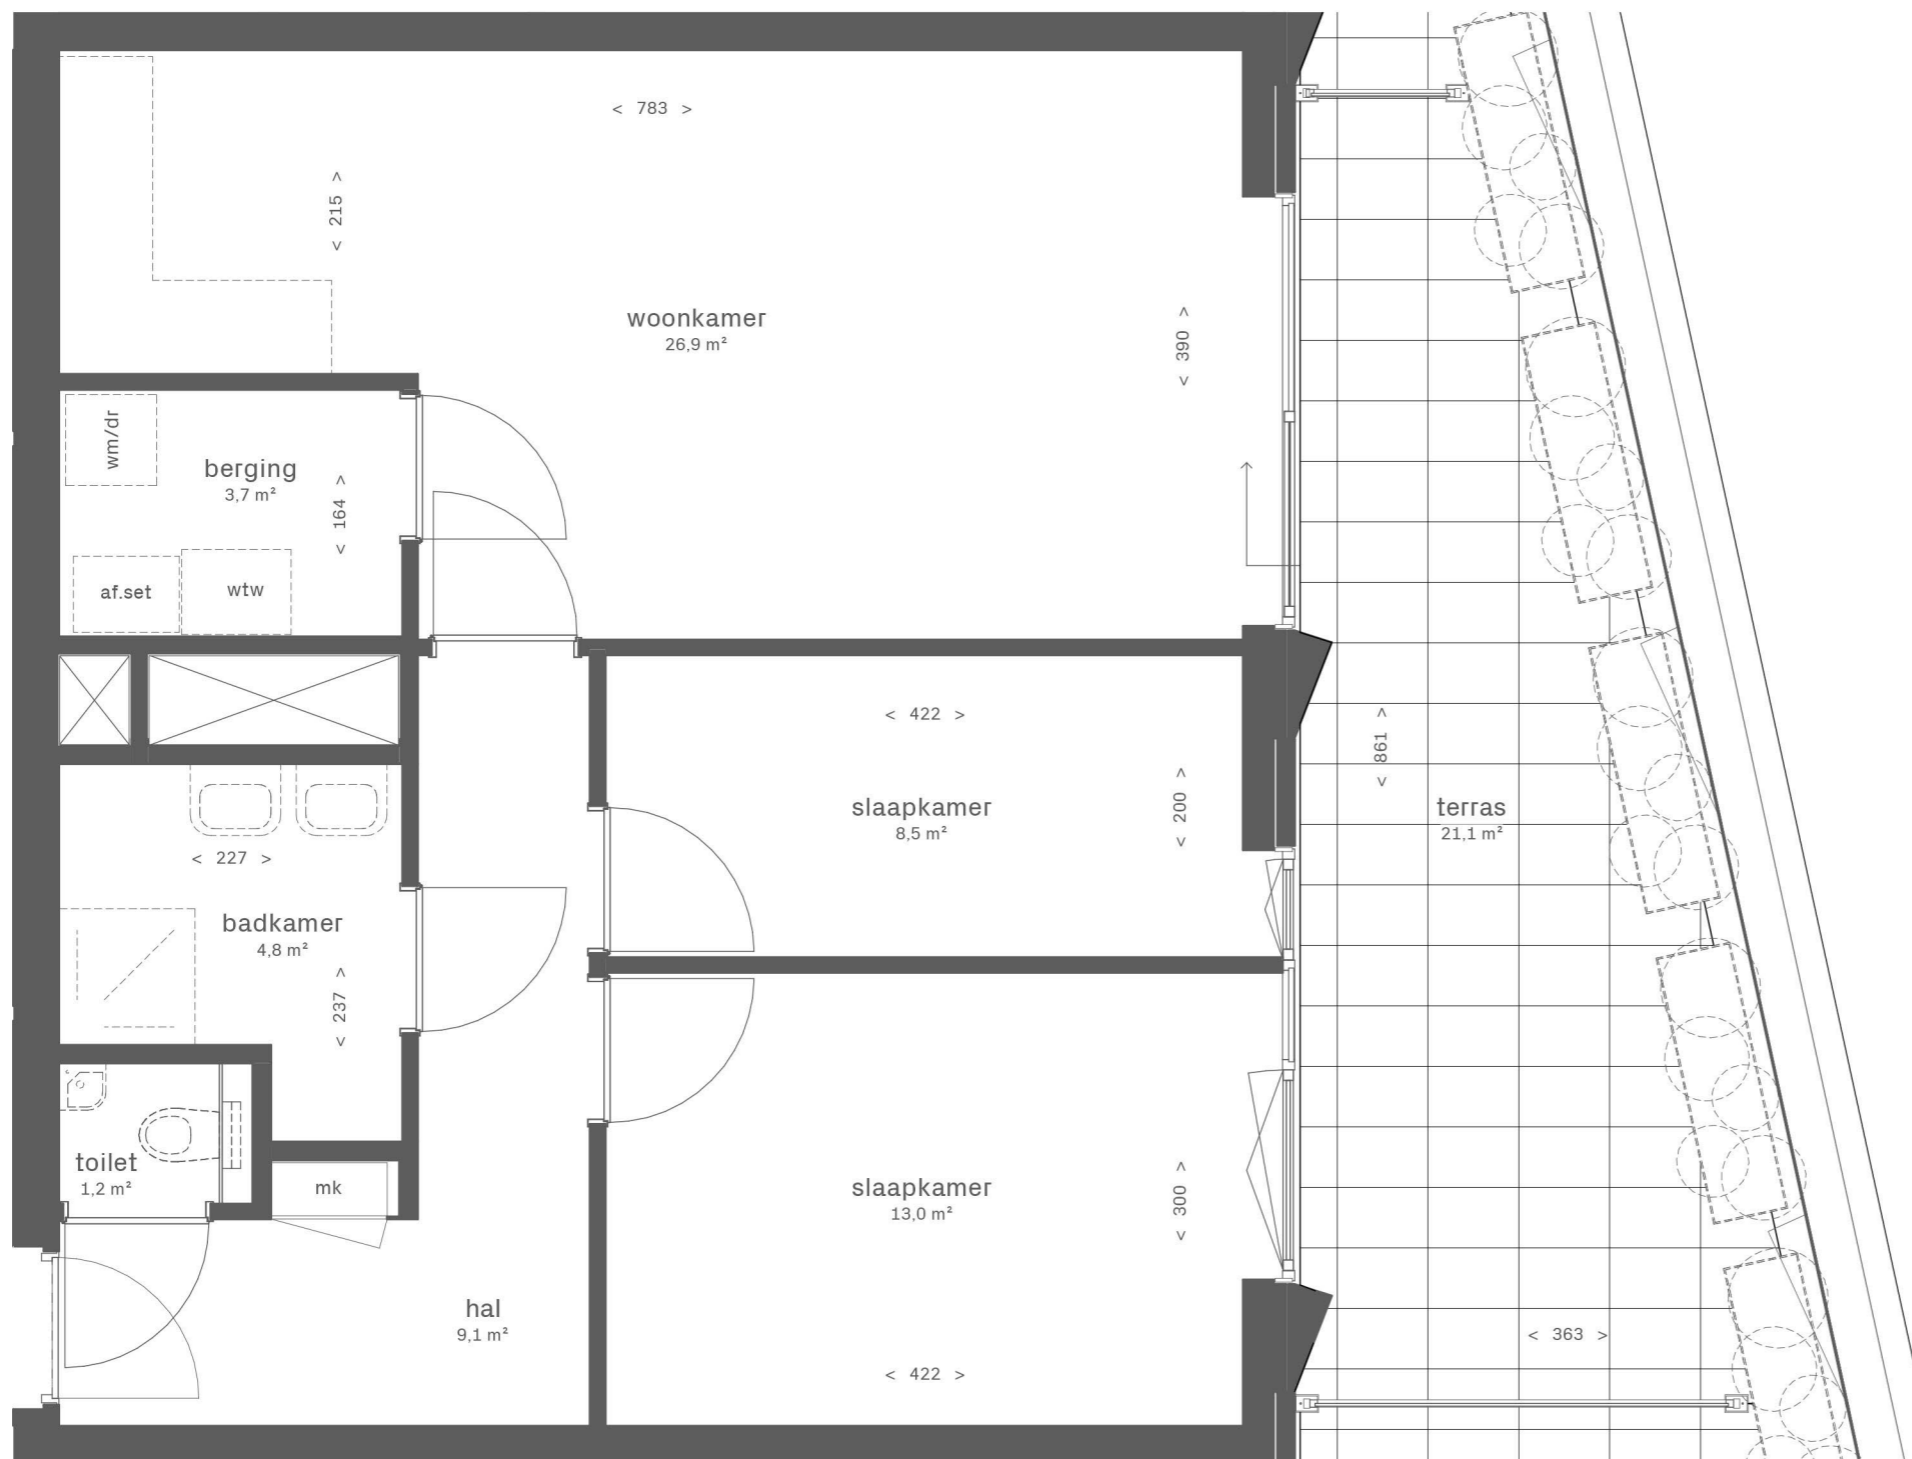

10e verdieping




Zuidgevel



Westgevel



Noordgevel / Dieze

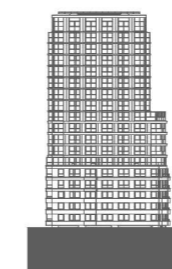

Oostgevel / Binnenstad

DUBOIS

EKP




Dubois


Bouwnummer DU.10.78
Woningtype DU-b2

Gebruiksoppervlakte: 70,7 m²
Buitenruimte: 21,1 m²
Totaal: 91,8 m²

Schaal

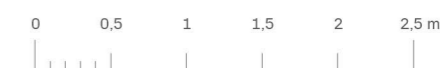


1:50 (A3)

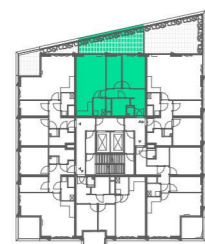

10e verdieping




Zuidgevel

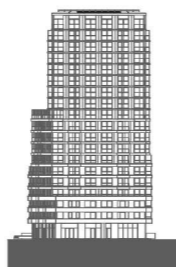

Westgevel



Noordgevel / Dieze

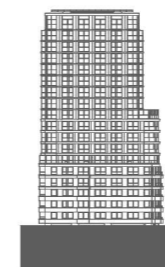

Oostgevel / Binnenstad


DUBOIS 
EKP 



Dubois


Bouwnummer DU.10.78
 Woningtype DU-b2

Gebruiksoppervlakte:	70,7 m ²
Buitenruimte:	21,1 m ²
Totaal:	91,8 m ²

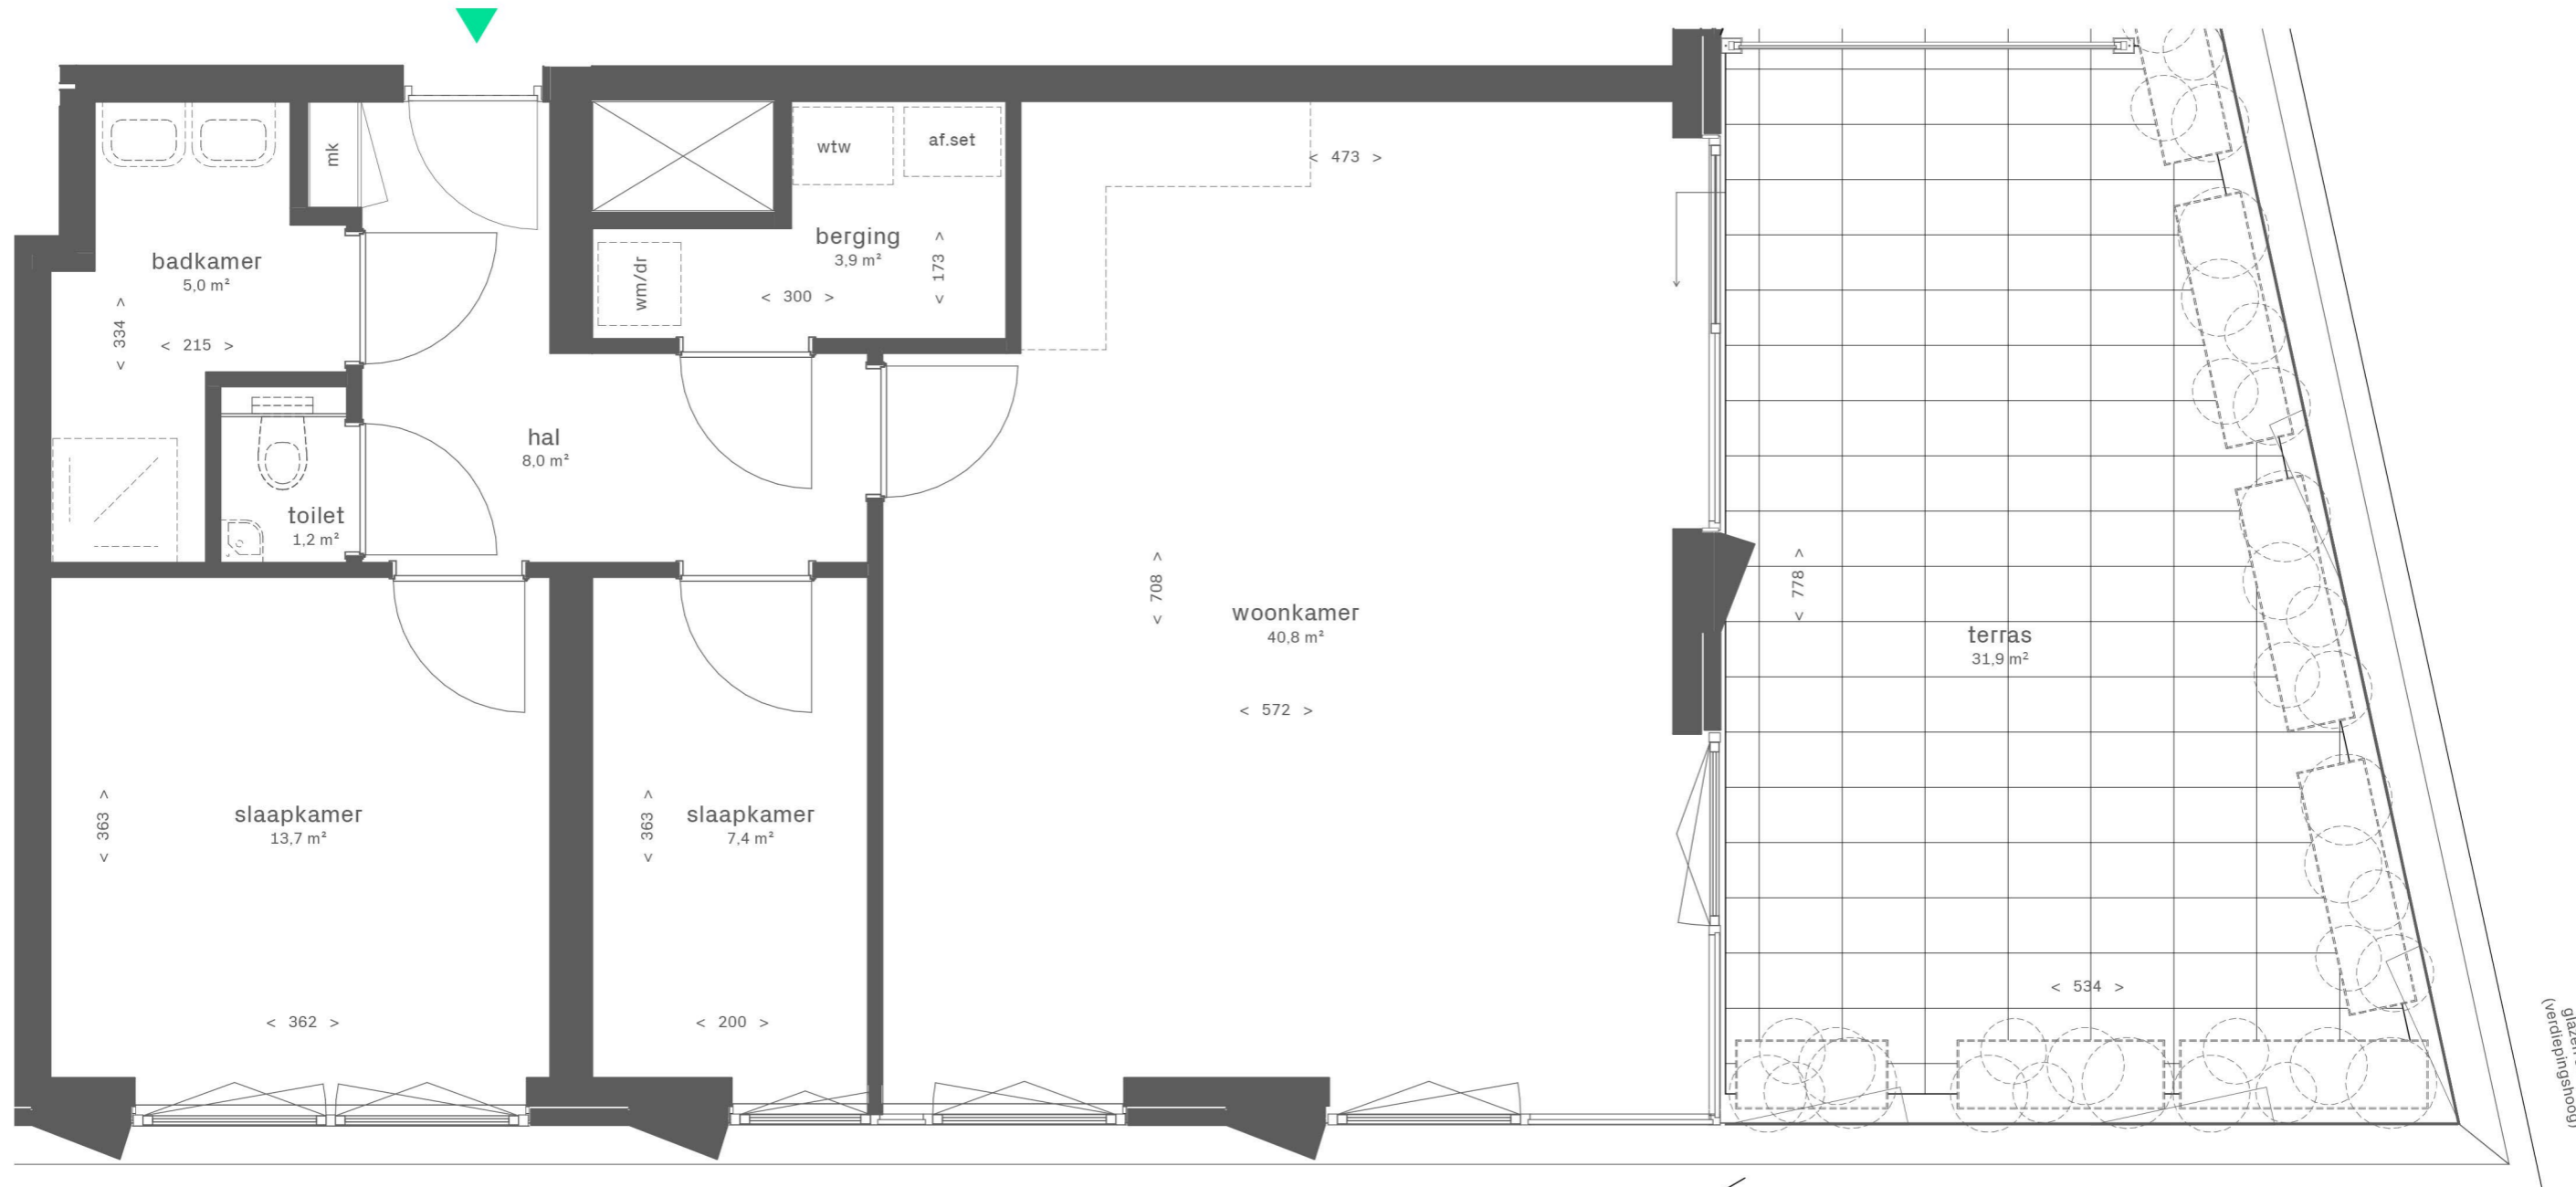

glazen scherm
(verdiepingshoog)

DUBOIS 
EKP 

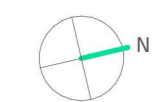


Dubois

Bouwnummer DU.10.79
Woningtype DU-a3

Gebruiksoppervlakte: 82,1 m²
Buitenruimte: 31,9 m²
Totaal: 114,0 m²

Schaal
0 0,5 1 1,5 2 2,5 m


1:50 (A3)

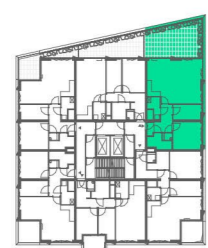

10e verdieping




Zuidgevel

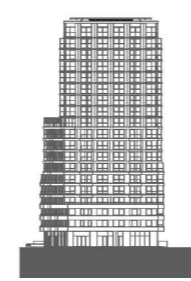


Westgevel



Noordgevel / Dieze

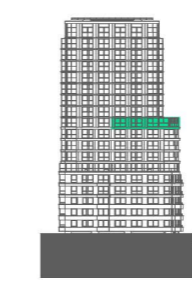

Oostgevel / Binnenstad

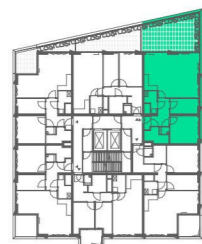

10e verdieping




Zuidgevel



Westgevel



Noordgevel / Dieze

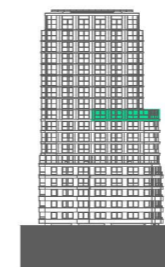

Oostgevel / Binnenstad


DUBOIS 
EKP 



Dubois

Bouwnummer DU.10.79
 Woningtype DU-a3

Gebruiksoppervlakte:	82,1 m ²
Buitenruimte:	31,9 m ²
Totaal:	114,0 m ²

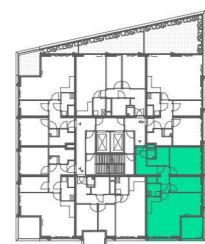

10e verdieping



Zuidgevel



Westgevel



Noordgevel / Dieze



Oostgevel / Binnenstad

DUBOIS 
EKP 



Dubois


Bouwnummer DU.10.80
 Woningtype DU-a2

Gebruiksoppervlakte: 79,5 m²
 Buitenruimte: 8,1 m²
 Totaal: 87,6 m²

Schaal




1:50 (A3)

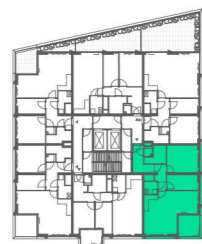

10e verdieping



Zuidgevel

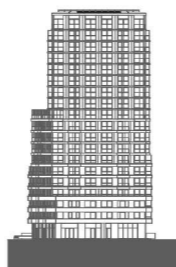

Westgevel



Noordgevel / Dieze



Oostgevel / Binnenstad



DUBOIS 
EKP 



Dubois

Bouwnummer DU.10.80
 Woningtype DU-a2

Gebruiksoppervlakte:	79,5 m ²
Buitenruimte:	8,1 m ²
Totaal:	87,6 m ²

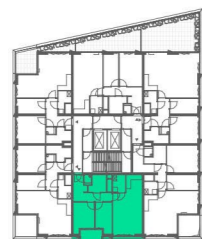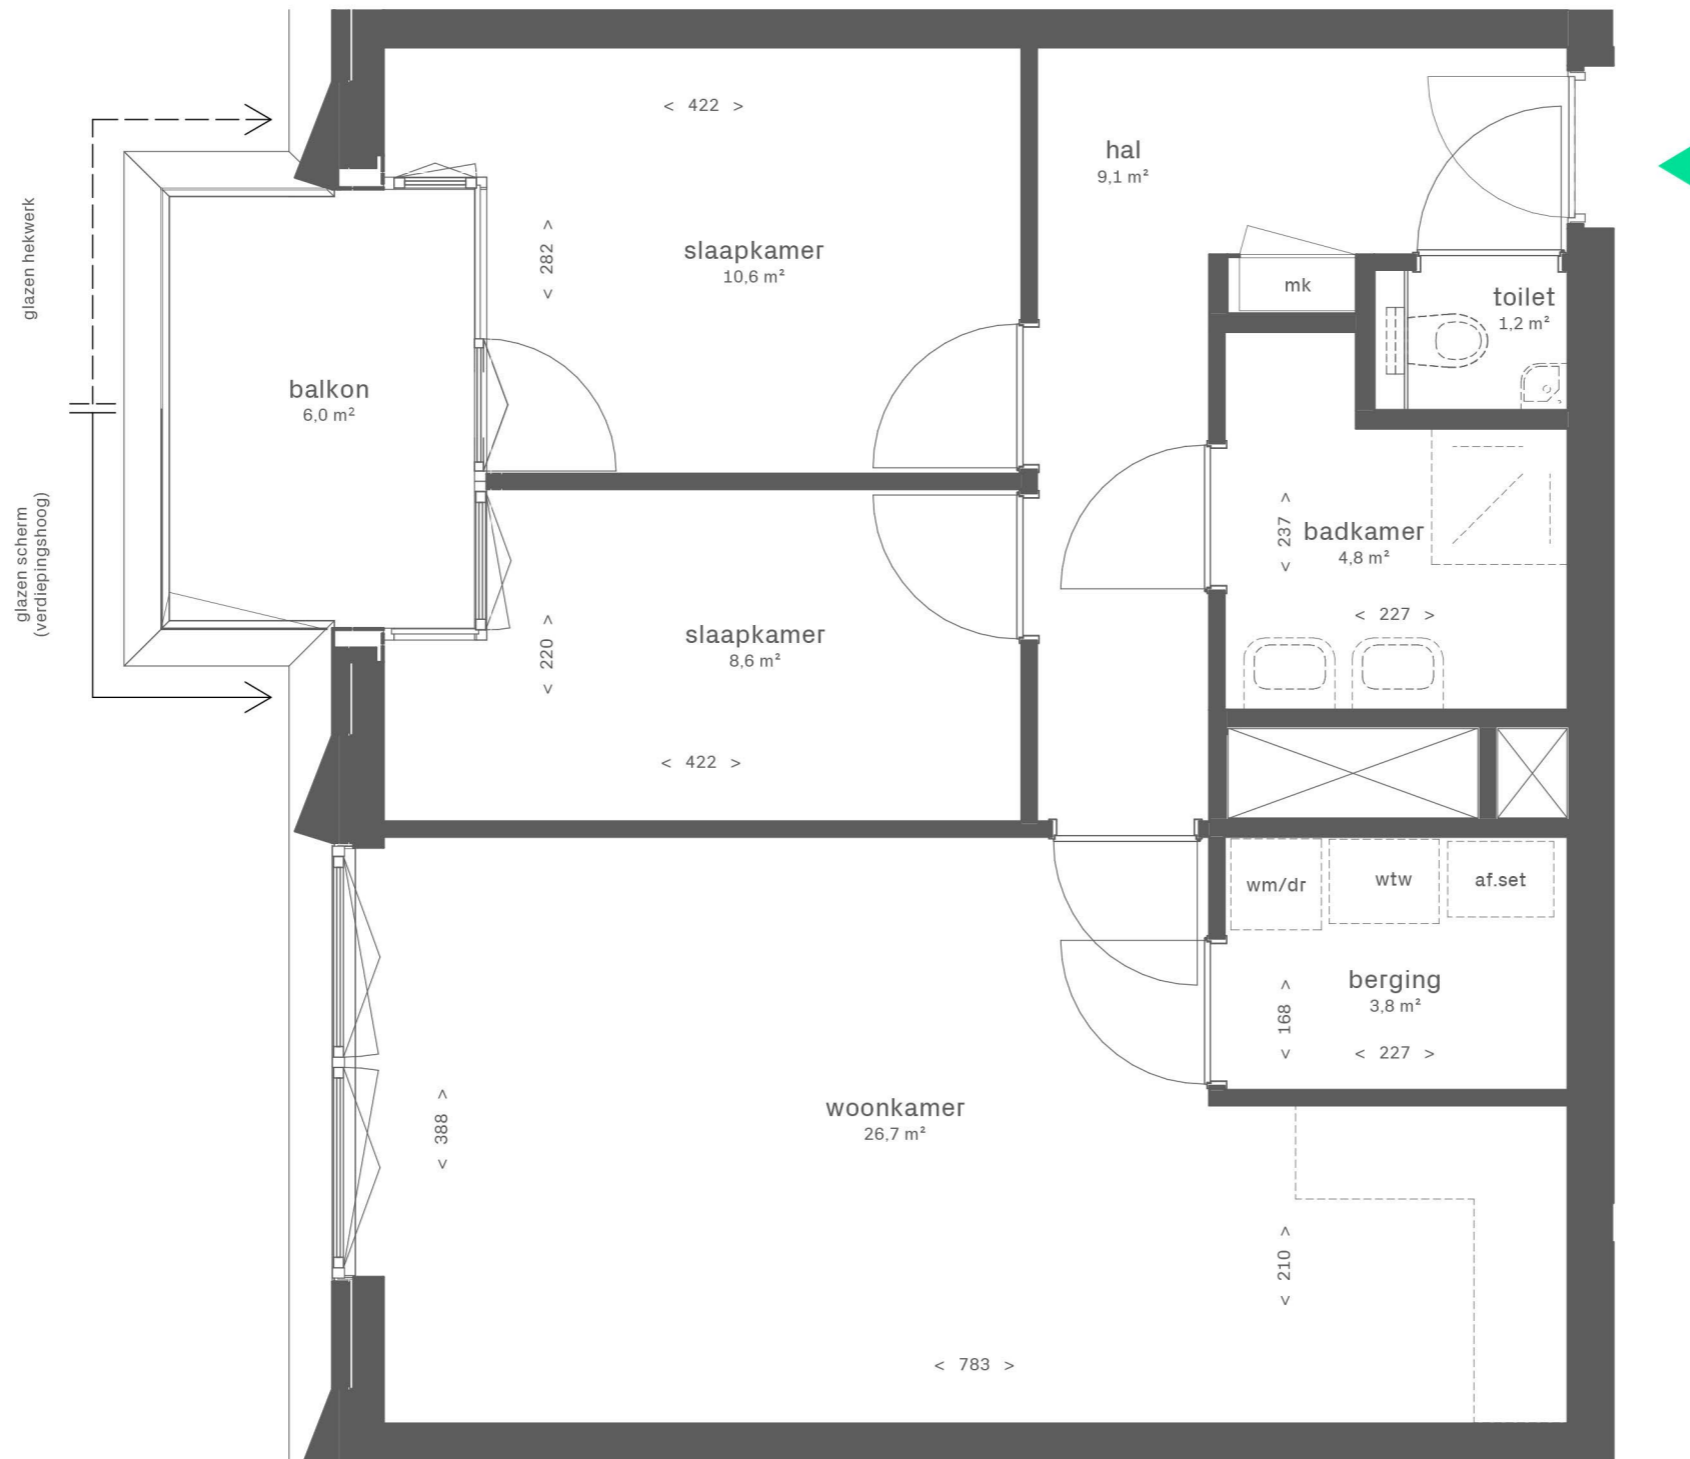

10e verdieping




Zuidgevel



Westgevel



Noordgevel / Dieze

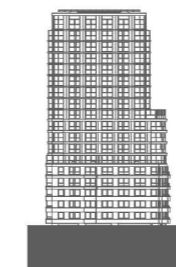

Oostgevel / Binnenstad

DUBOIS

EKP



Dubois


Bouwnummer DU.10.81
Woningtype DU-b1

Gebruiksoppervlakte: 67,7 m²
Buitenruimte: 6,0 m²
Totaal: 73,7 m²

Schaal



1:50 (A3)

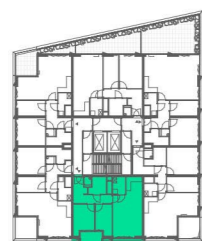

10e verdieping




Zuidgevel



Westgevel



Noordgevel / Dieze

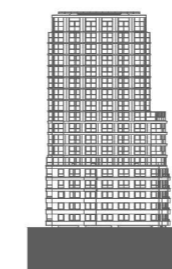

Oostgevel / Binnenstad

DUBOIS



EKP



Dubois

Bouwnummer DU.10.81
Woningtype DU-b1

Gebruiksoppervlakte:	67,7 m ²
Buitenruimte:	6,0 m ²
Totaal:	73,7 m ²

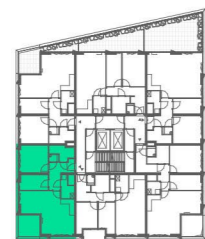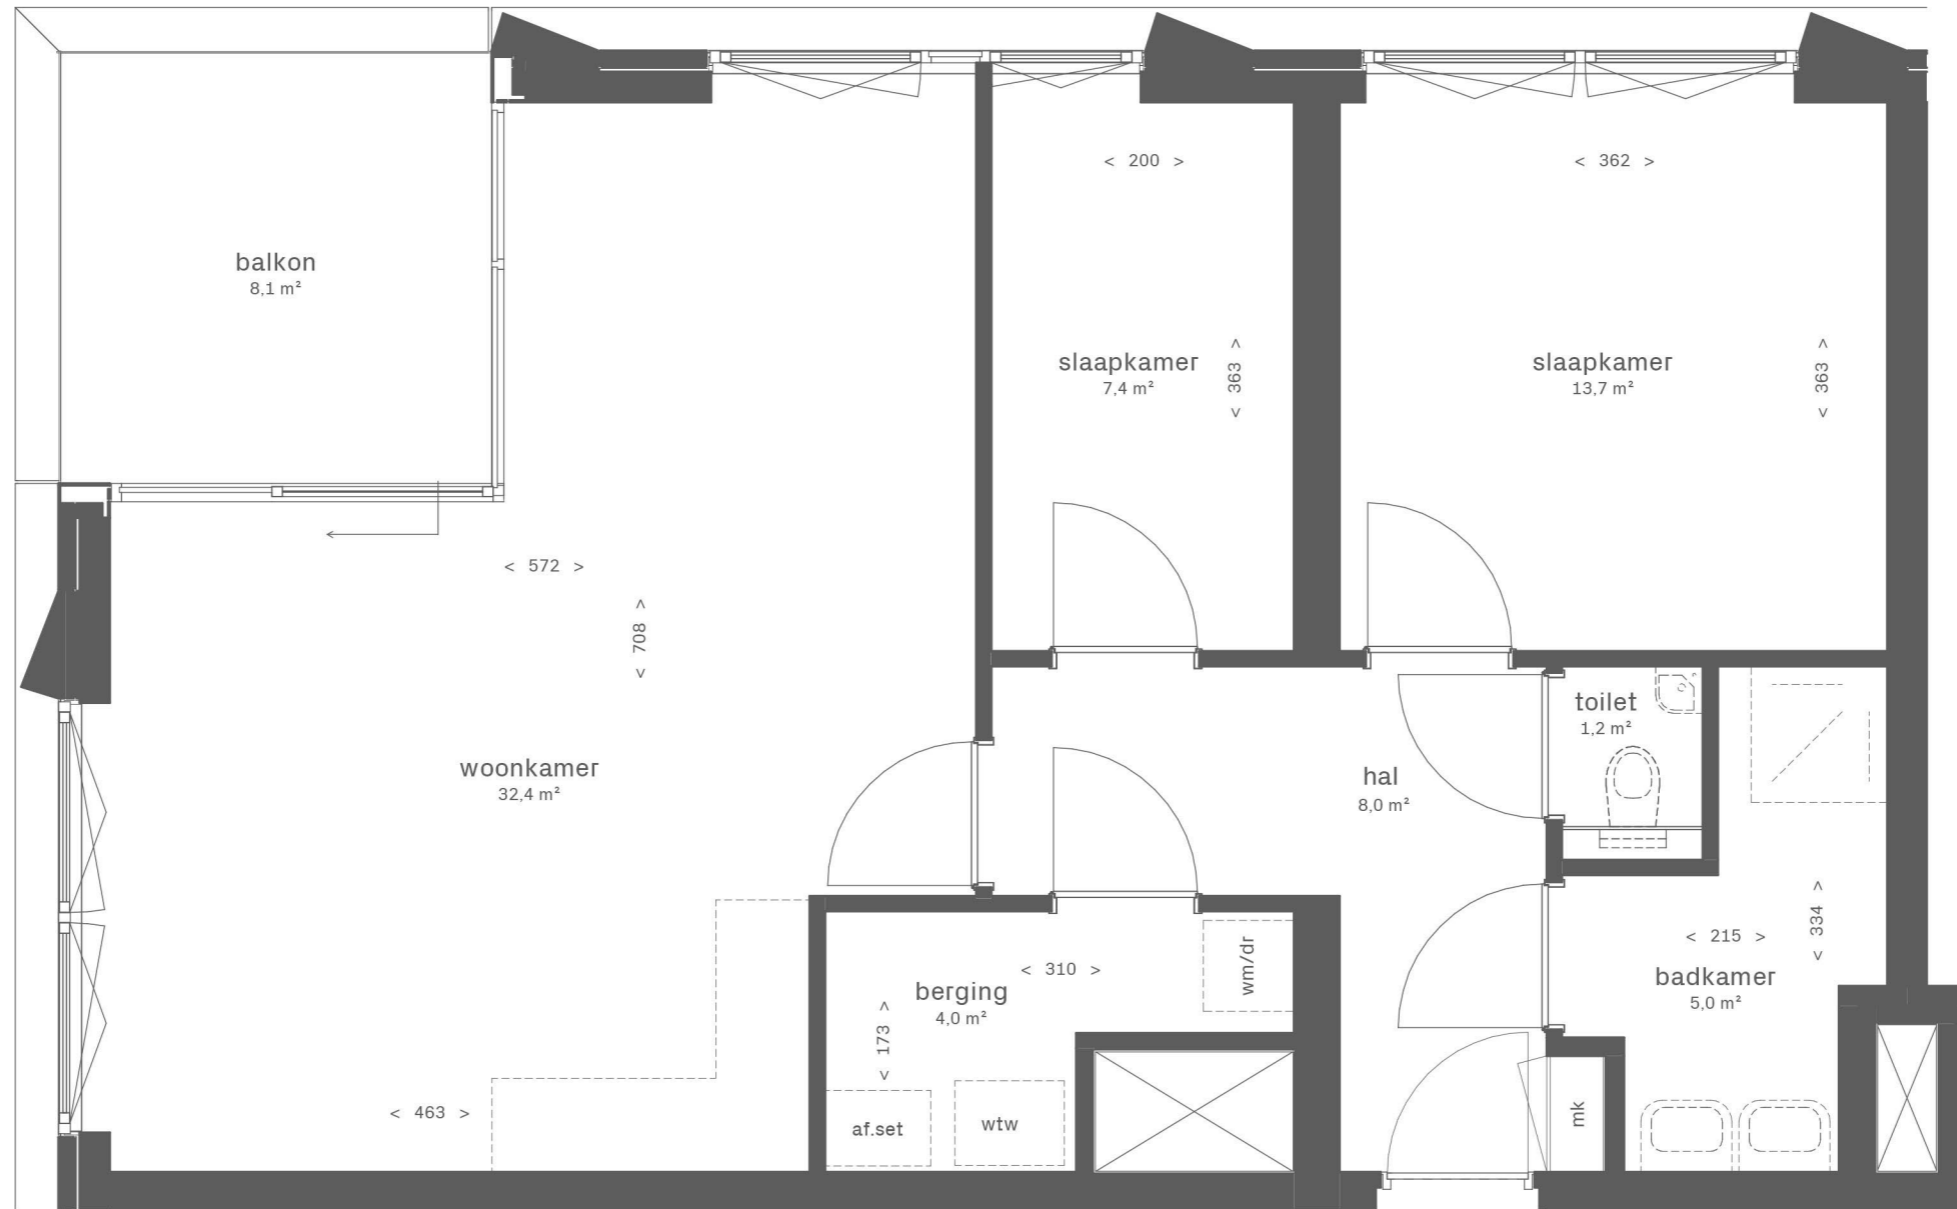

10e verdieping



Zuidgevel



Westgevel



Noordgevel / Dieze



Oostgevel / Binnenstad

DUBOIS

EKP



Dubois


Bouwnummer DU.10.82
Woningtype DU-a1 sp

Gebruiksoppervlakte: 74,1 m²
Buitenruimte: 8,1 m²
Totaal: 82,2 m²

Schaal



1:50 (A3)

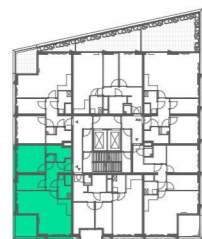

10e verdieping



Zuidgevel



Westgevel



Noordgevel / Dieze



Oostgevel / Binnenstad



DUBOIS 
EKP 



Dubois

Bouwnummer DU.10.82
 Woningtype DU-a1 sp


Gebruiksoppervlakte:	74,1 m ²
Buitenruimte:	8,1 m ²
Totaal:	82,2 m ²

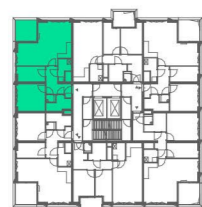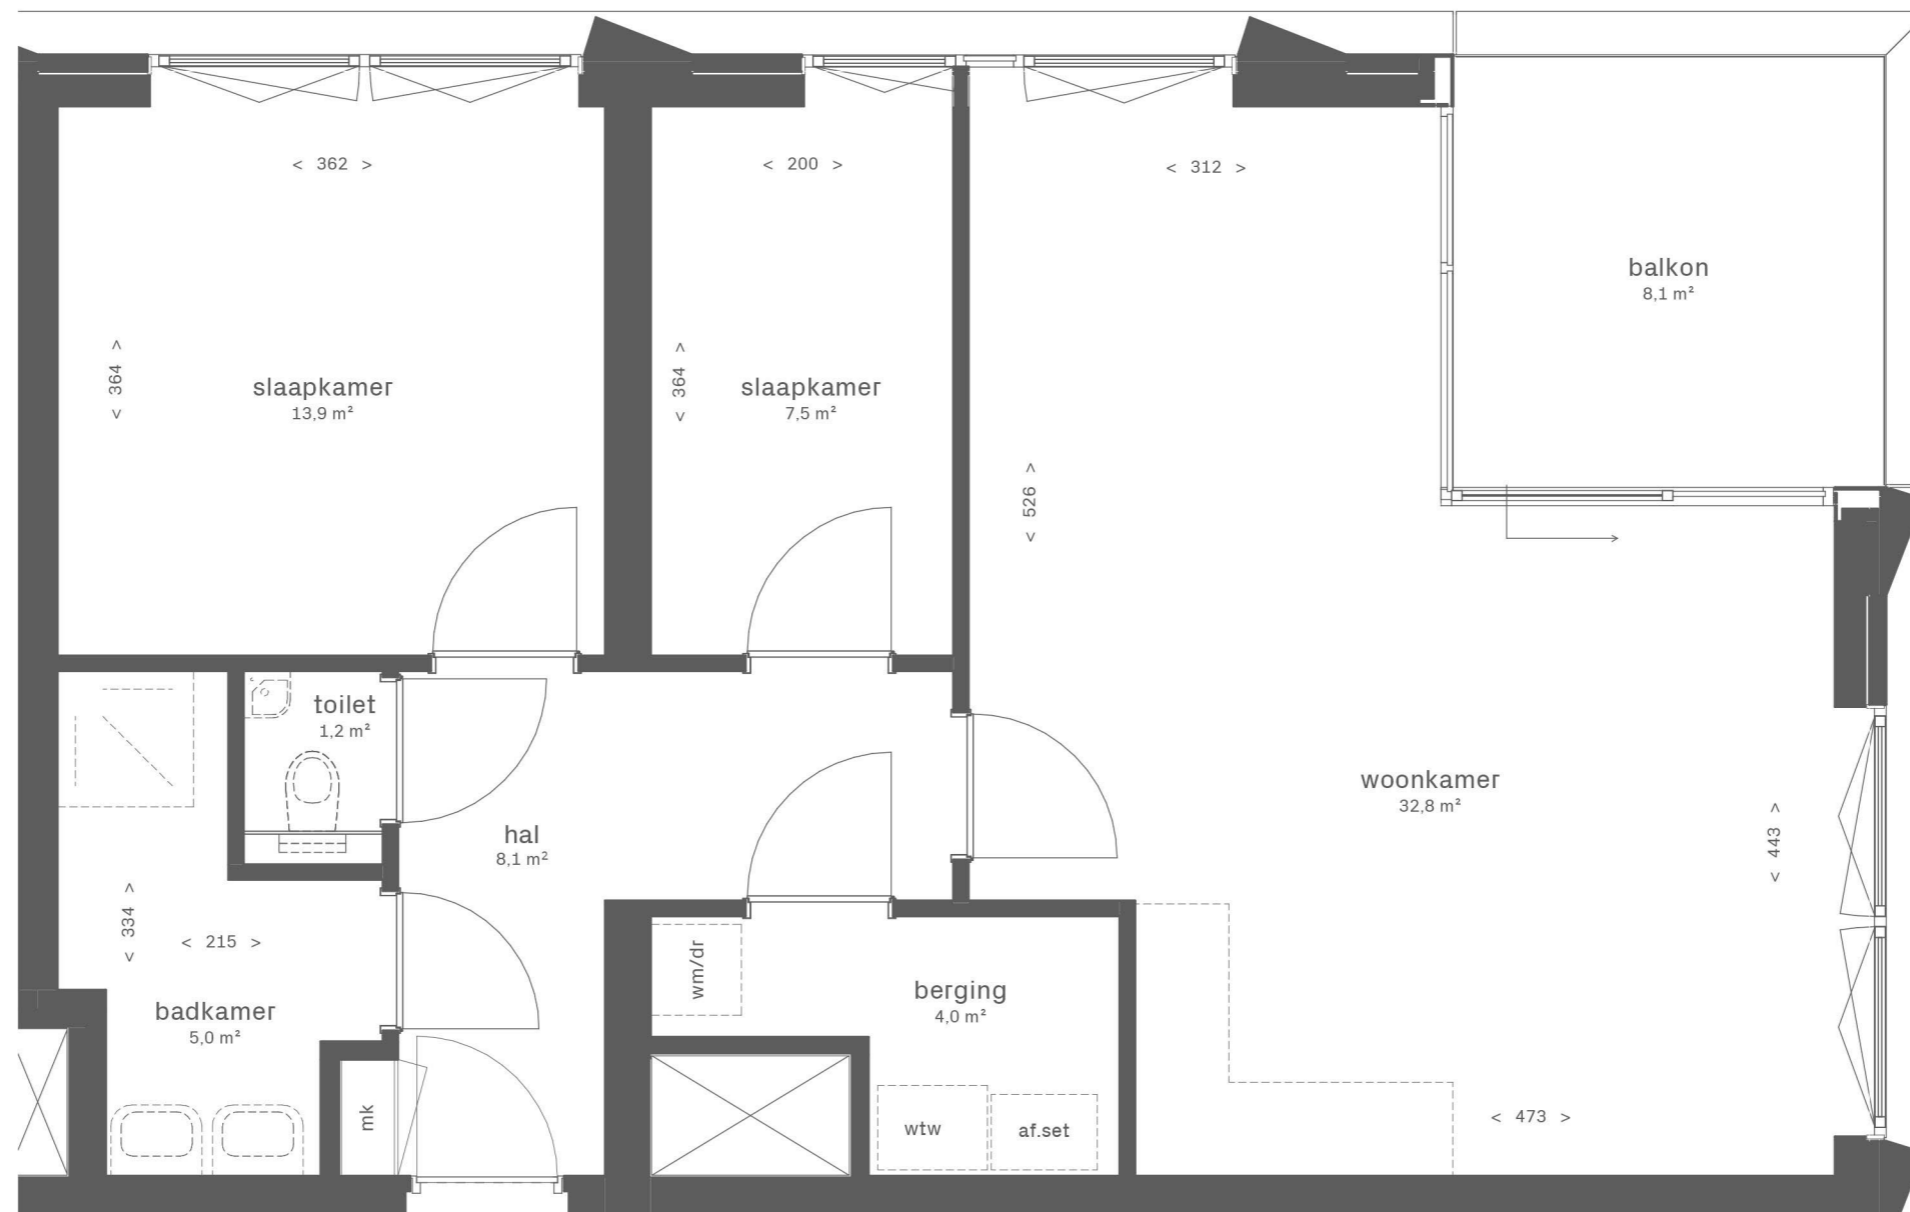

11e verdieping




Zuidgevel

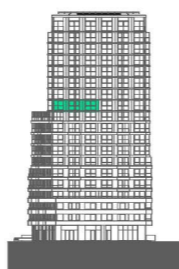

Westgevel



Noordgevel / Dieze

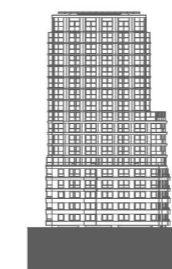

Oostgevel / Binnenstad

DUBOIS

EKP



Dubois


Bouwnummer DU.11.83
Woningtype DU-a1

Gebruiksoppervlakte: 74,7 m²
Buitenruimte: 8,1 m²
Totaal: 82,8 m²

Schaal



1:50 (A3)

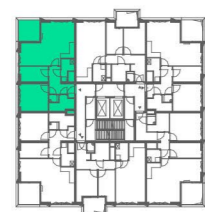

11e verdieping



Zuidgevel



Westgevel



Noordgevel / Dieze



Oostgevel / Binnenstad

DUBOIS


EKP



Dubois

Bouwnummer DU.11.83
Woningtype DU-a1

Gebruiksoppervlakte:	74,7 m ²
Buitenruimte:	8,1 m ²
Totaal:	82,8 m ²

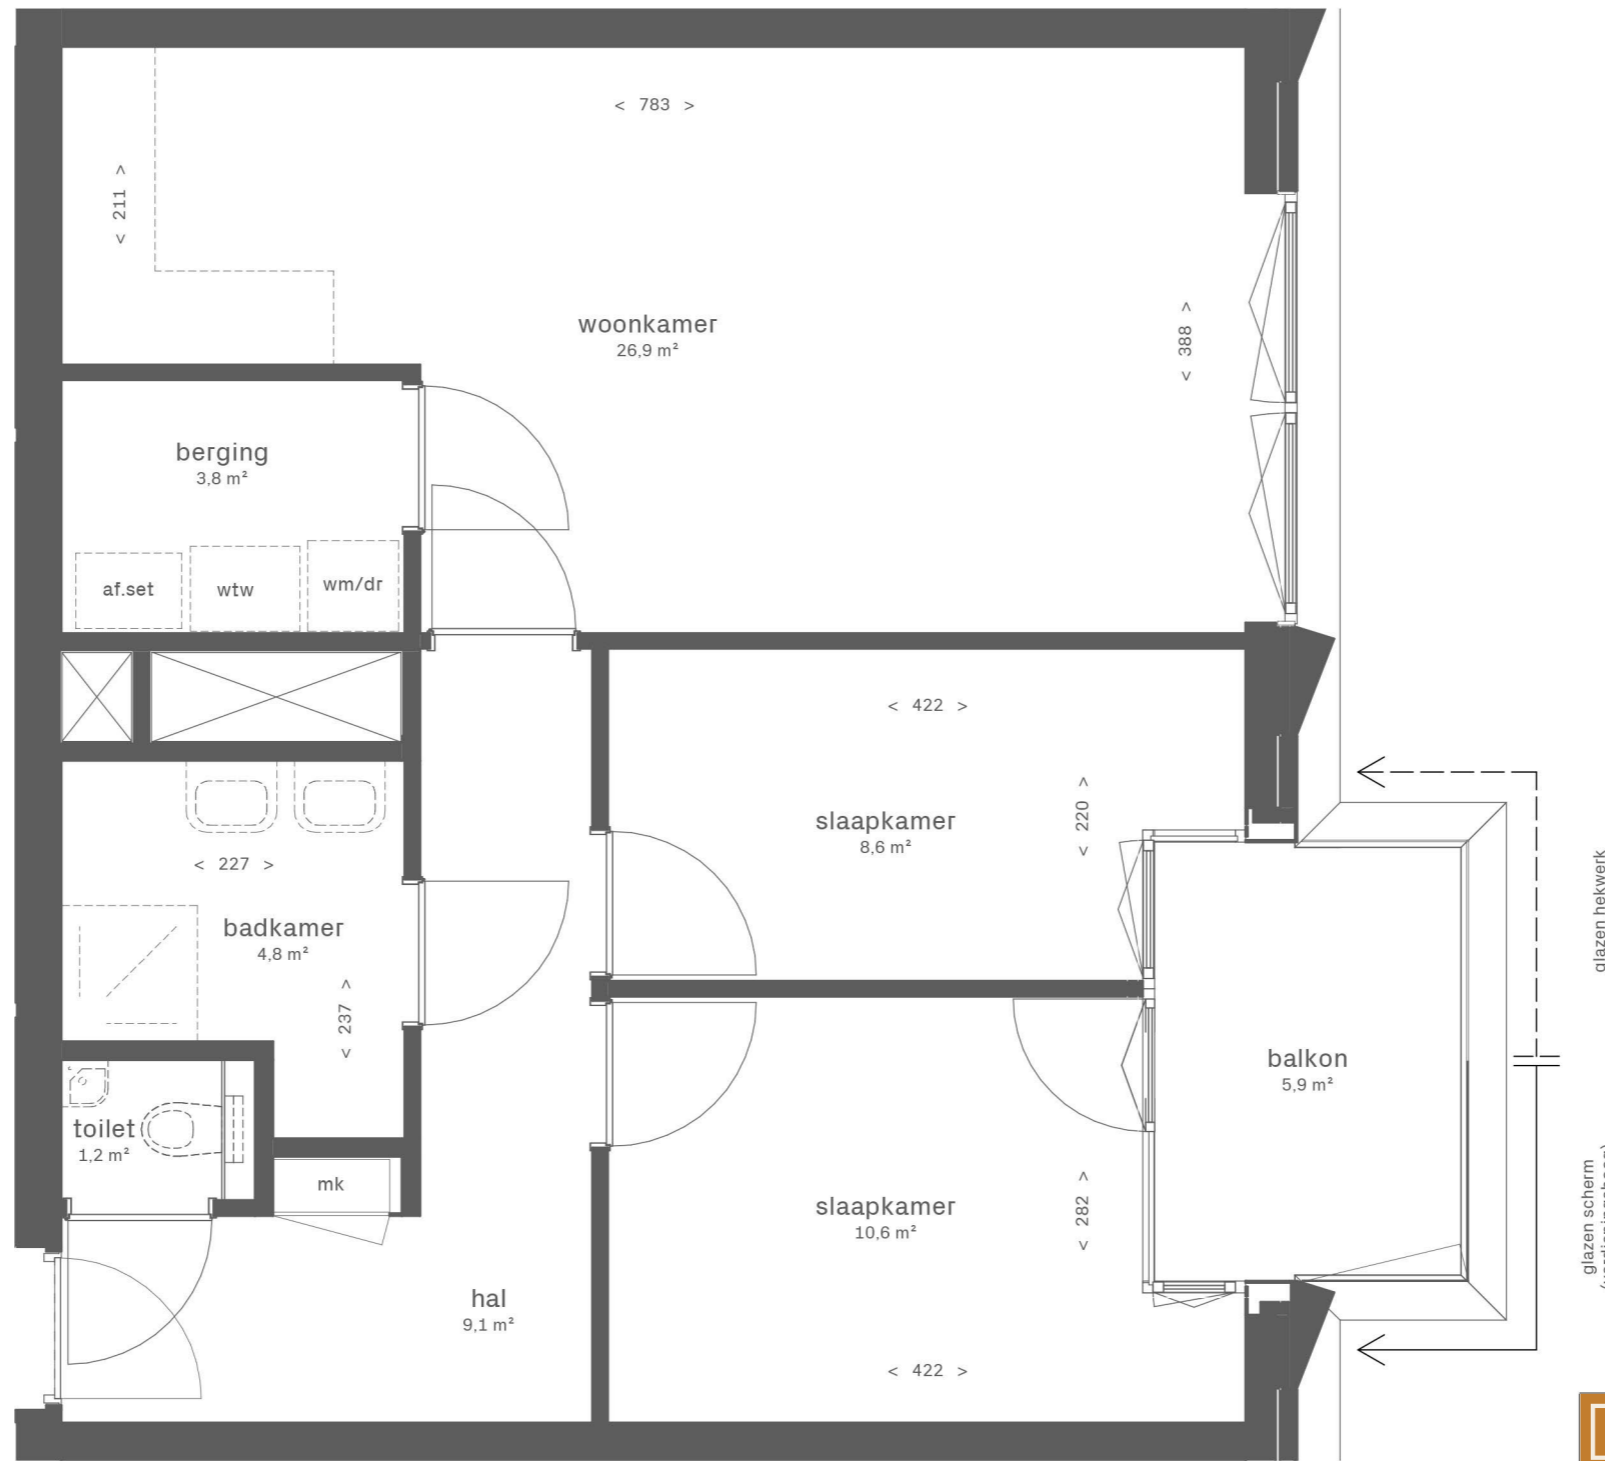


DUBOIS 
EKP 




Dubois

Bouwnummer DU.11.84
 Woningtype DU-b1

Gebruiksoppervlakte: 67,9 m²
 Buitenruimte: 5,9 m²
 Totaal: 73,8 m²

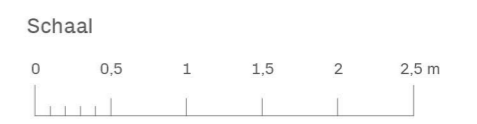


1:50 (A3)

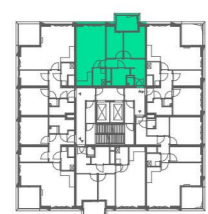

11e verdieping




Zuidgevel

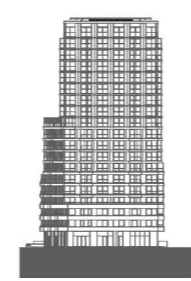


Westgevel



Noordgevel / Dieze

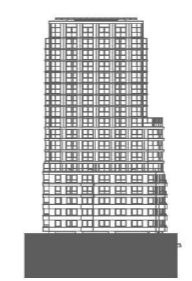


Oostgevel / Binnenstad

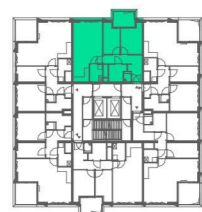

11e verdieping



Zuidgevel

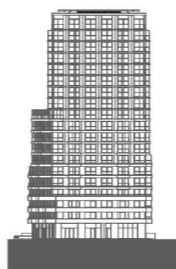

Westgevel



Noordgevel / Dieze



Oostgevel / Binnenstad

DUBOIS



EKP



Dubois

Bouwnummer DU.11.84
Woningtype DU-b1


Gebruiksoppervlakte:	67,9 m ²
Buitenruimte:	5,9 m ²
Totaal:	73,8 m ²

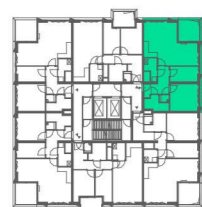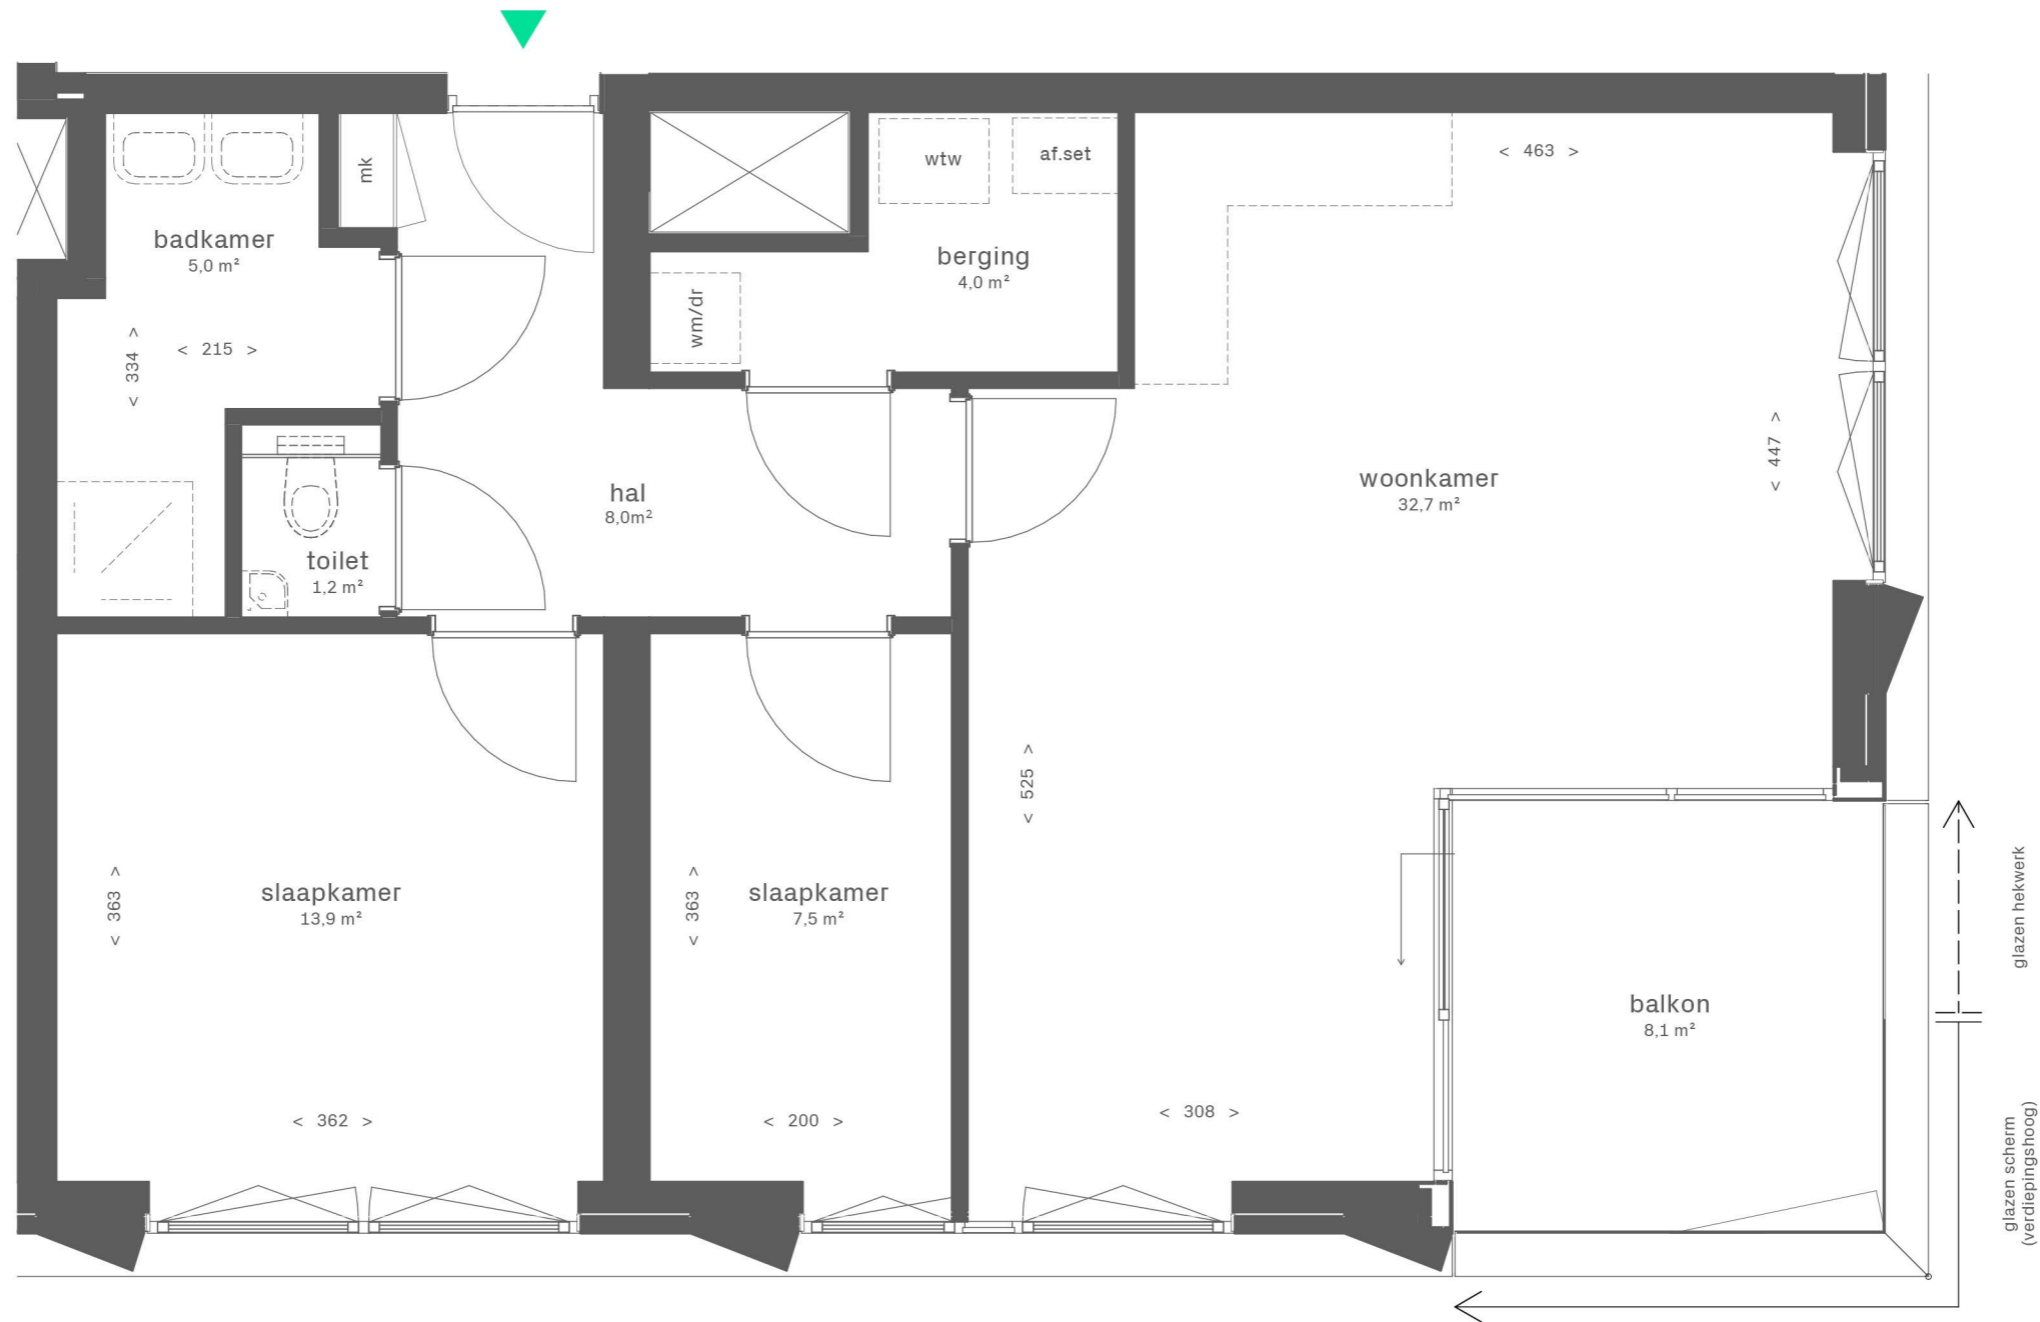

11e verdieping




Zuidgevel

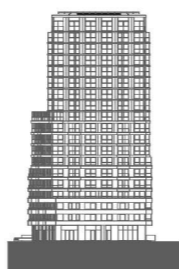

Westgevel



Noordgevel / Dieze

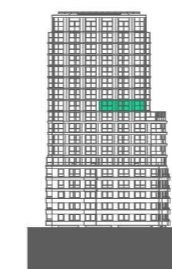

Oostgevel / Binnenstad

DUBOIS

EKP



Dubois


Bouwnummer DU.11.85
Woningtype DU-a1 sp

Gebruiksoppervlakte: 74,6 m²
Buitenruimte: 8,1 m²
Totaal: 82,7 m²

Schaal




1:50 (A3)

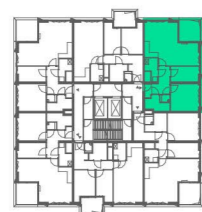

11e verdieping




Zuidgevel

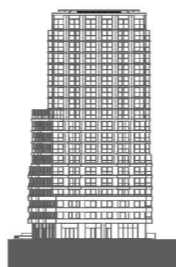

Westgevel



Noordgevel / Dieze

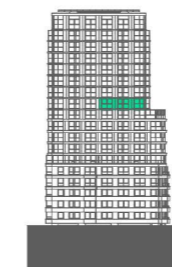

Oostgevel / Binnenstad

DUBOIS


EKP



Dubois

Bouwnummer DU.11.85
Woningtype DU-a1 sp

Gebruiksoppervlakte:	74,6 m ²
Buitenruimte:	8,1 m ²
Totaal:	82,7 m ²

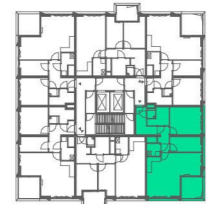

11e verdieping



Zuidgevel



Westgevel



Noordgevel / Dieze



Oostgevel / Binnenstad

DUBOIS


EKP




Dubois

Bouwnummer DU.11.86
Woningtype DU-a2

Gebruiksoppervlakte: 80,2 m²
Buitenruimte: 8,1 m²
Totaal: 88,3 m²

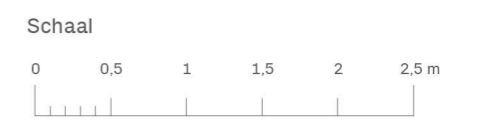


1:50 (A3)

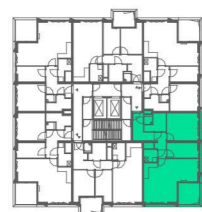

11e verdieping



Zuidgevel

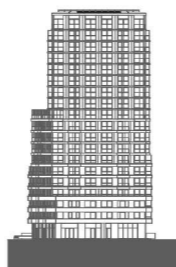

Westgevel



Noordgevel / Dieze



Oostgevel / Binnenstad



DUBOIS 
EKP 




Dubois

Bouwnummer DU.11.86
 Woningtype DU-a2

Gebruiksoppervlakte:	80,2 m ²
Buitenruimte:	8,1 m ²
Totaal:	88,3 m ²

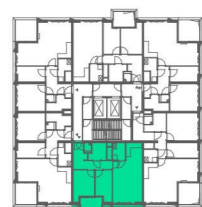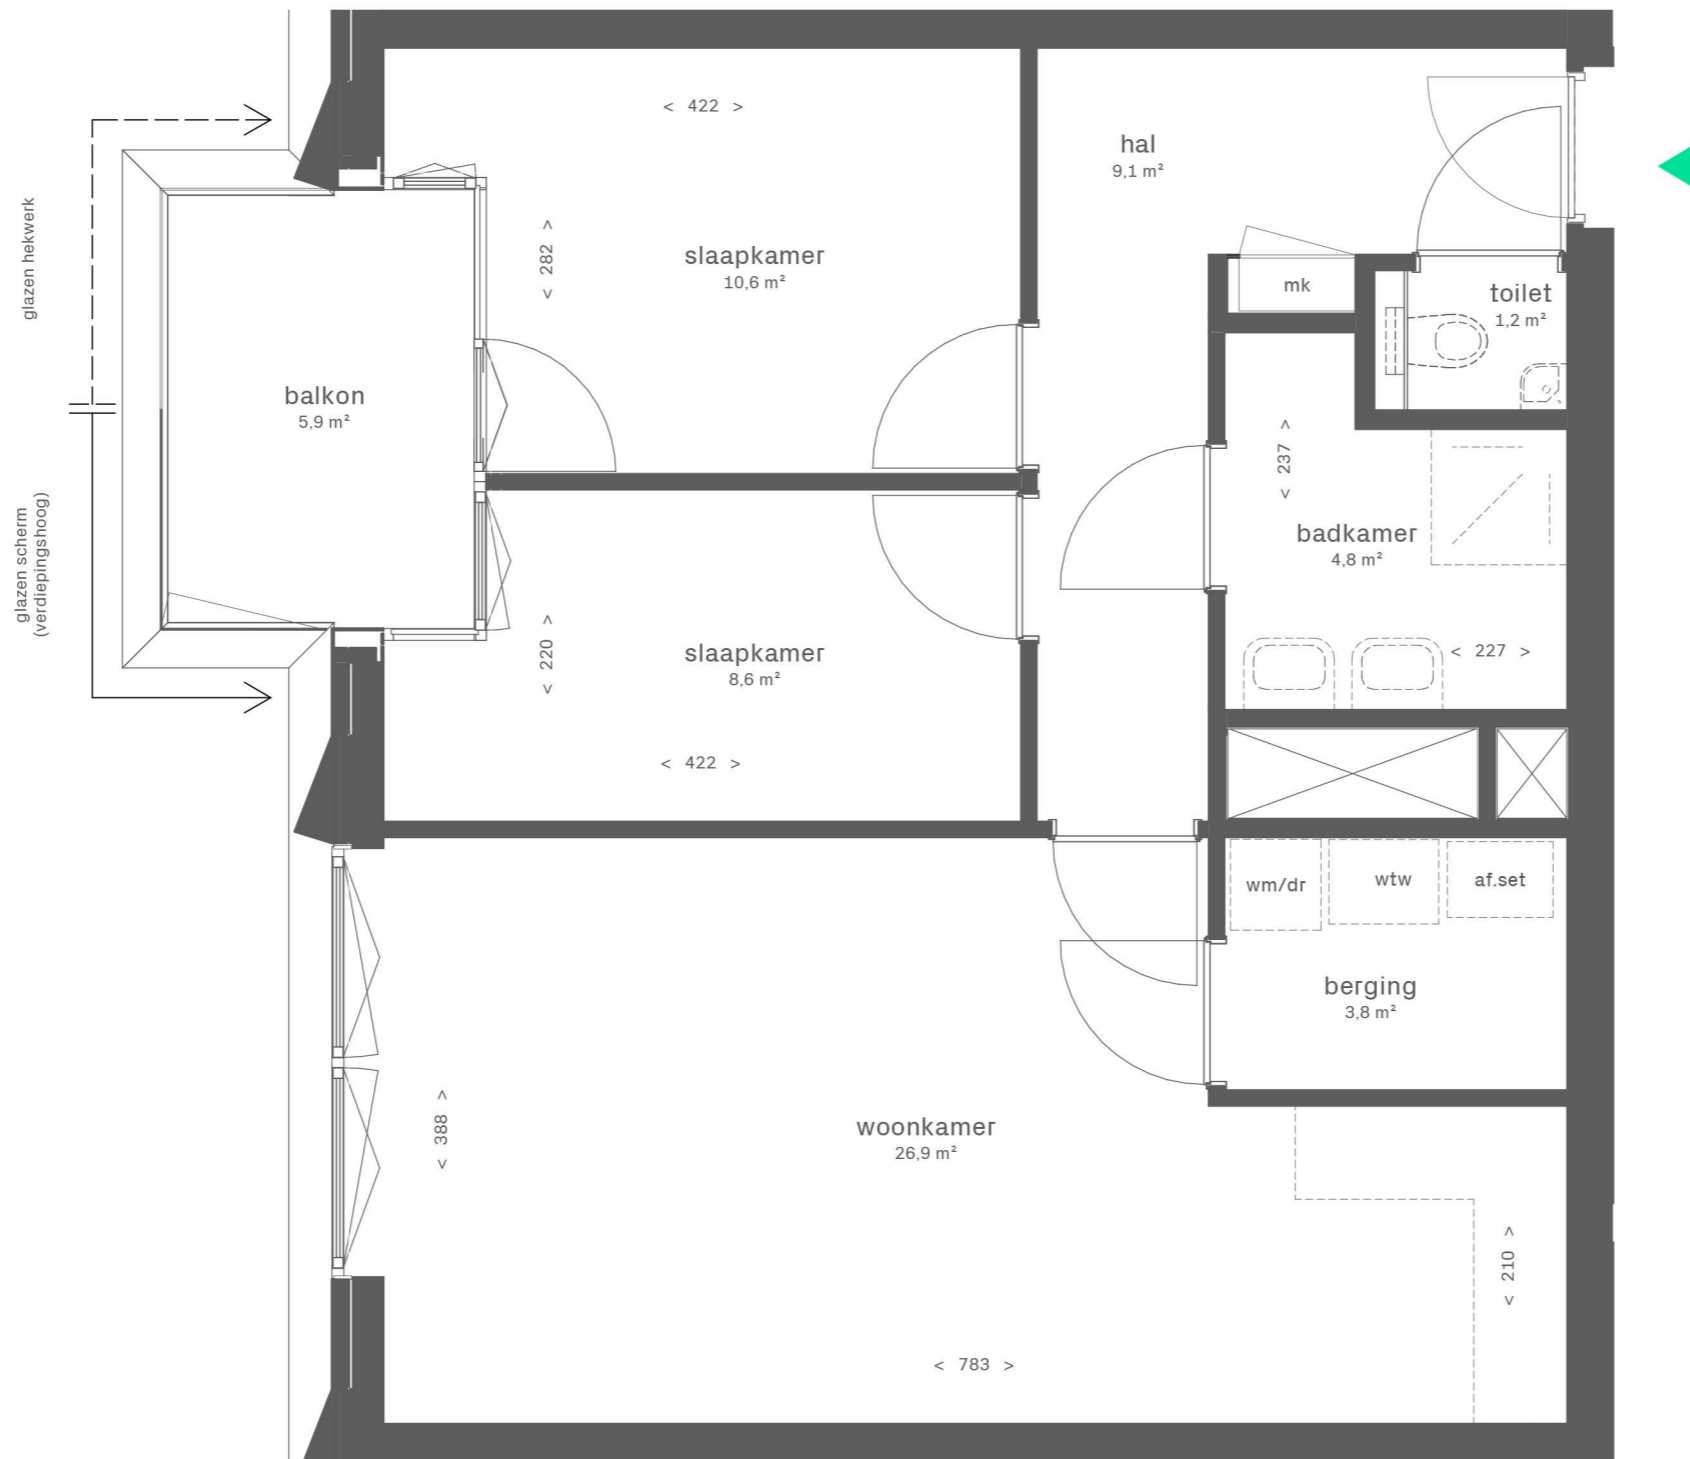

11e verdieping

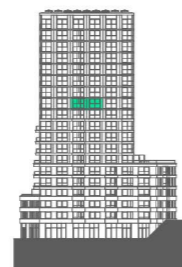

Zuidgevel



Westgevel



Noordgevel / Dieze



Oostgevel / Binnenstad

DUBOIS

EKP



Dubois


Bouwnummer DU.11.87
Woningtype DU-b1

Gebruiksoppervlakte: 67,9 m²
Buitenruimte: 5,9 m²
Totaal: 73,8 m²


Schaal



1:50 (A3)

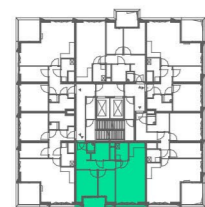

11e verdieping

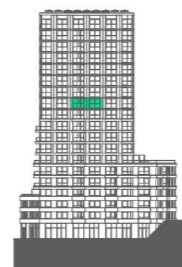

Zuidgevel



Westgevel



Noordgevel / Dieze



Oostgevel / Binnenstad

DUBOIS



EKP




Dubois

Bouwnummer DU.11.87
Woningtype DU-b1

Gebruiksoppervlakte:	67,9 m ²
Buitenruimte:	5,9 m ²
Totaal:	73,8 m ²

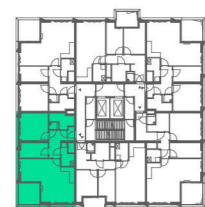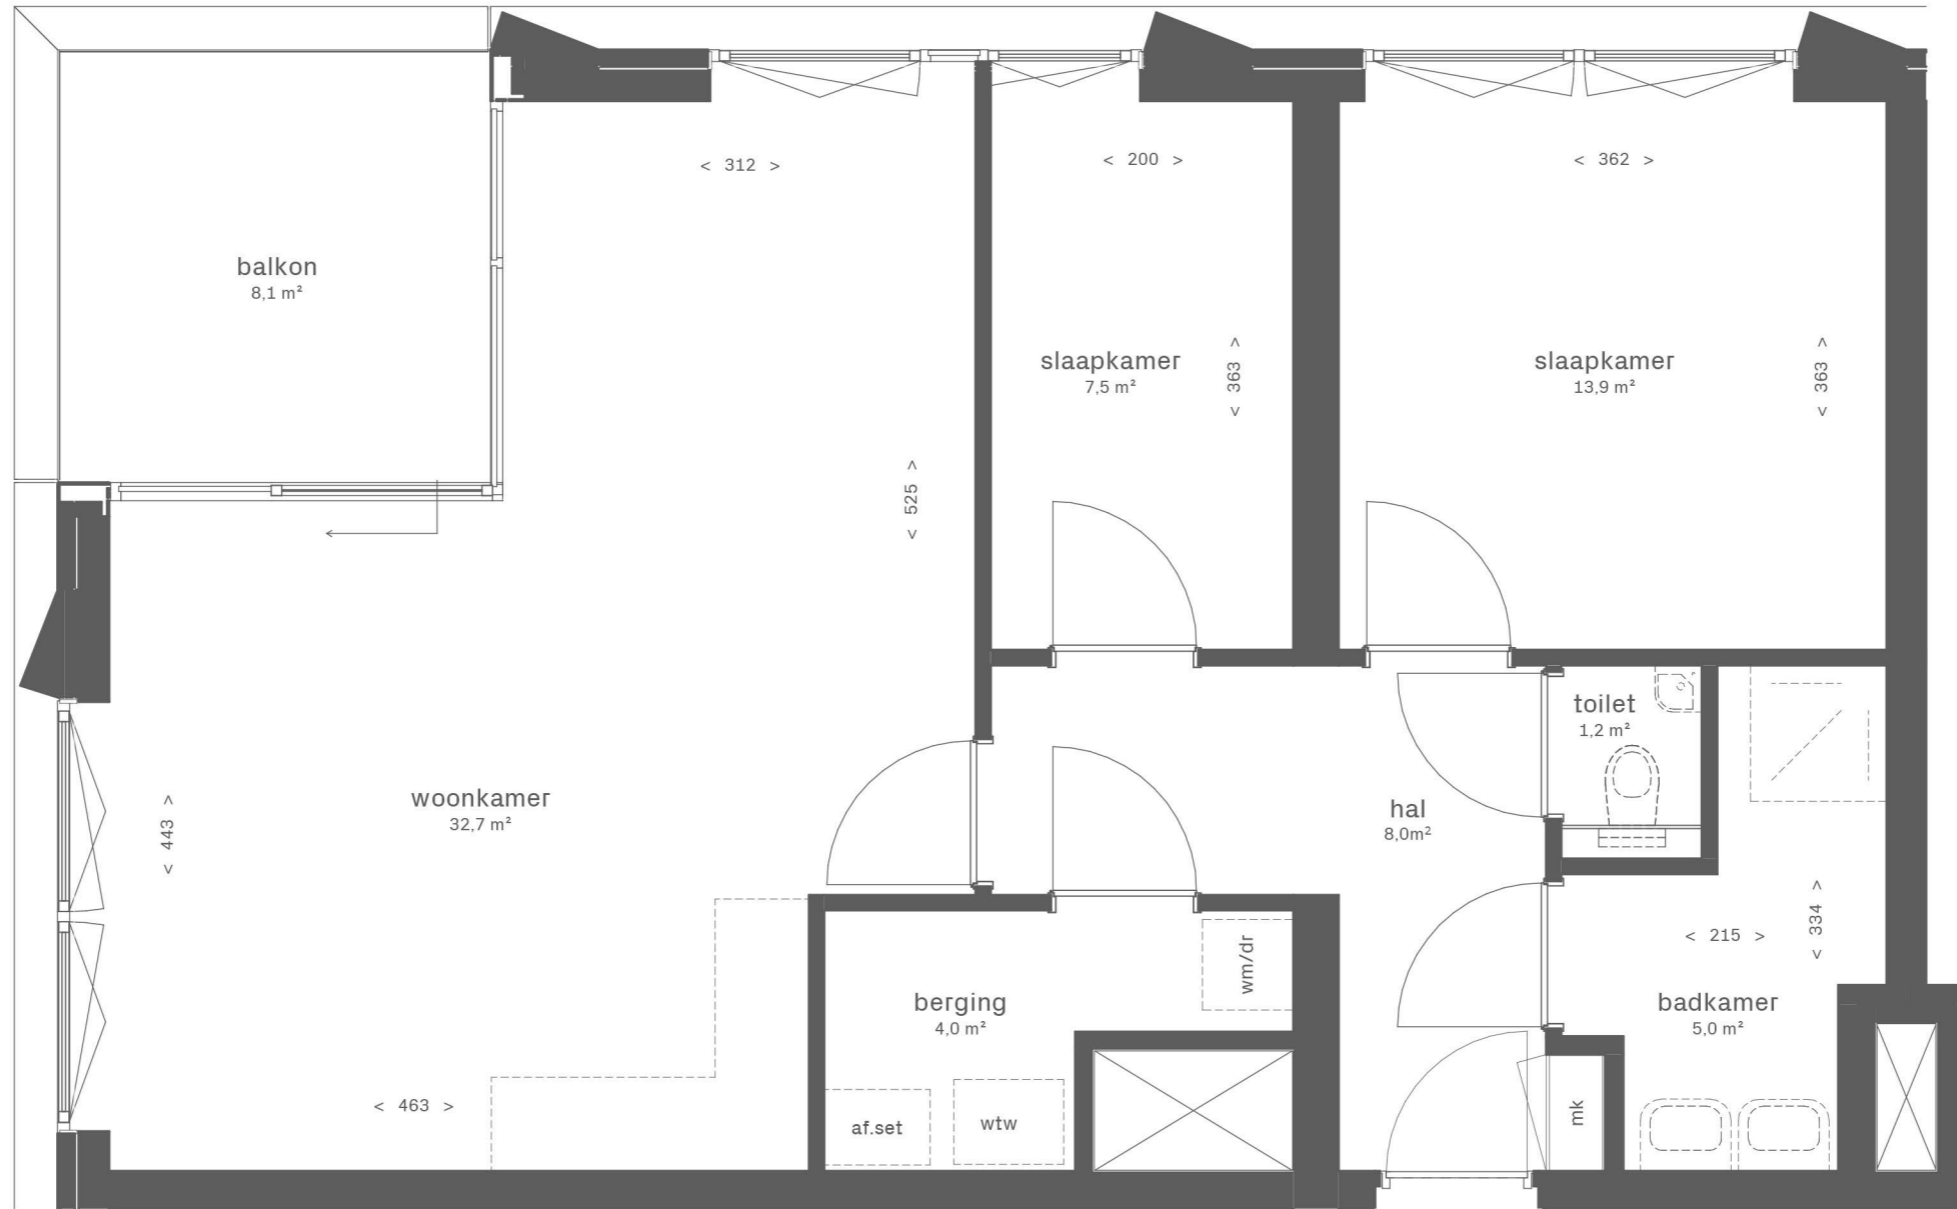

11e verdieping

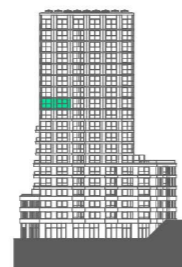

Zuidgevel



Westgevel



Noordgevel / Dieze



Oostgevel / Binnenstad

DUBOIS

EKP



Dubois


Bouwnummer DU.11.88
Woningtype DU-a1 sp

Gebruiksoppervlakte: 74,7 m²
Buitenruimte: 8,1 m²
Totaal: 82,8 m²


Schaal



1:50 (A3)

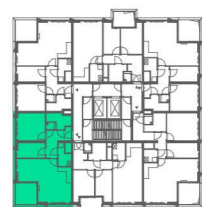

11e verdieping

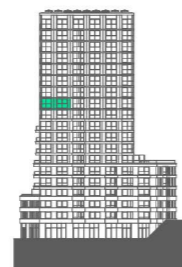


Zuidgevel



Westgevel



Noordgevel / Dieze

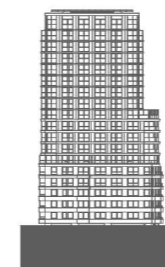

Oostgevel / Binnenstad



DUBOIS 
EKP 



Dubois

Bouwnummer DU.11.88
 Woningtype DU-a1 sp


Gebruiksoppervlakte:	74,7 m ²
Buitenruimte:	8,1 m ²
Totaal:	82,8 m ²

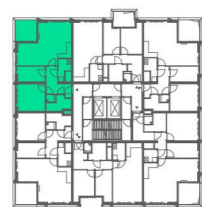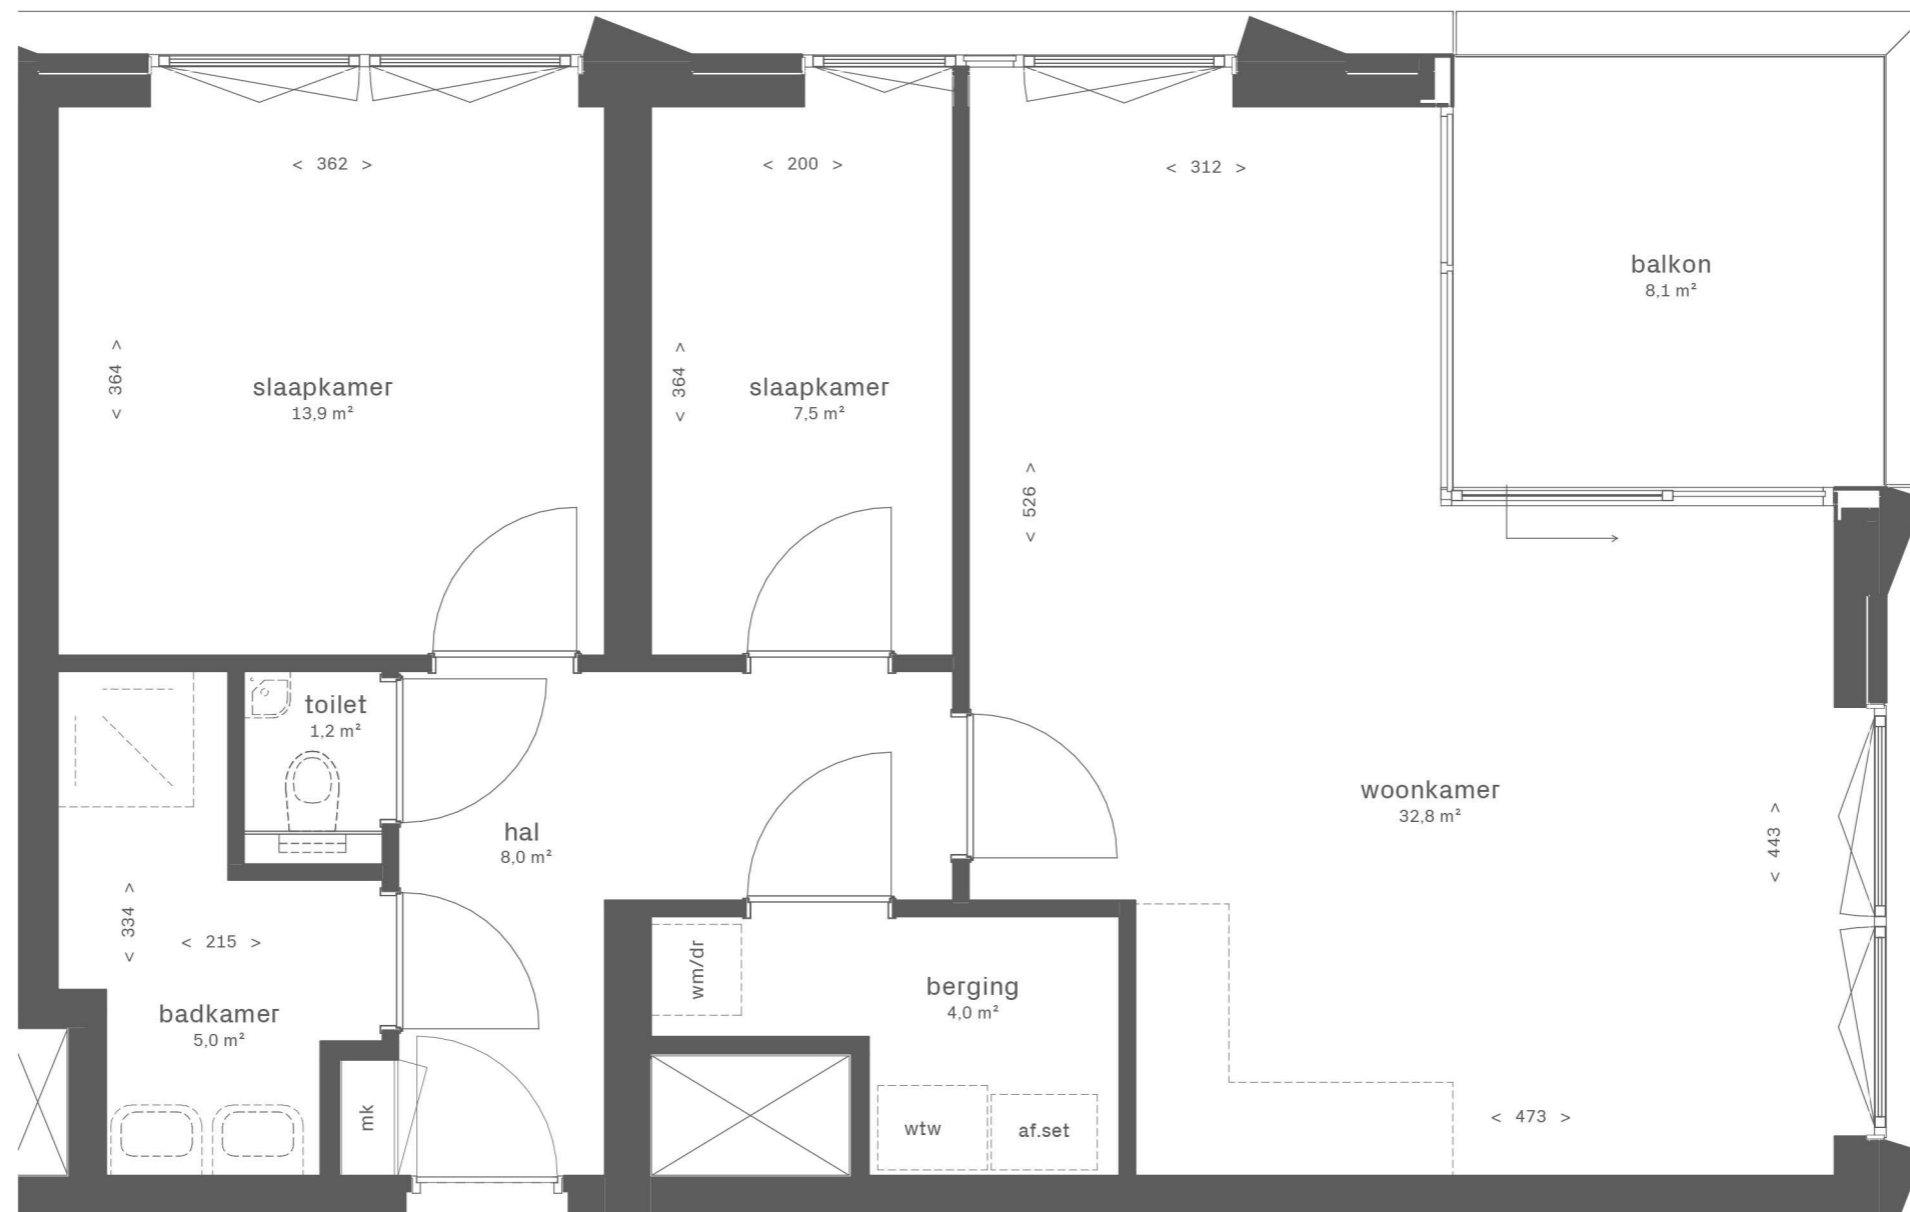

12e verdieping




Zuidgevel

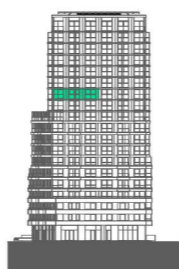

Westgevel



Noordgevel / Dieze

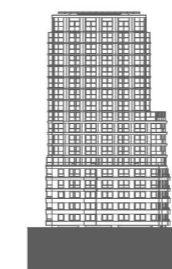

Oostgevel / Binnenstad

DUBOIS

EKP



Dubois


Bouwnummer DU.12.89
Woningtype DU-a1

Gebruiksoppervlakte: 74,7 m²
Buitenruimte: 8,1 m²
Totaal: 82,8 m²

Schaal



1:50 (A3)

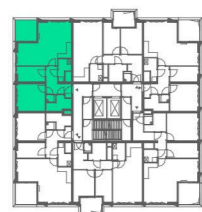

12e verdieping



Zuidgevel



Westgevel



Noordgevel / Dieze



Oostgevel / Binnenstad


DUBOIS 
EKP 



Dubois

Bouwnummer DU.12.89
 Woningtype DU-a1

Gebruiksoppervlakte:	74,7 m ²
Buitenruimte:	8,1 m ²
Totaal:	82,8 m ²

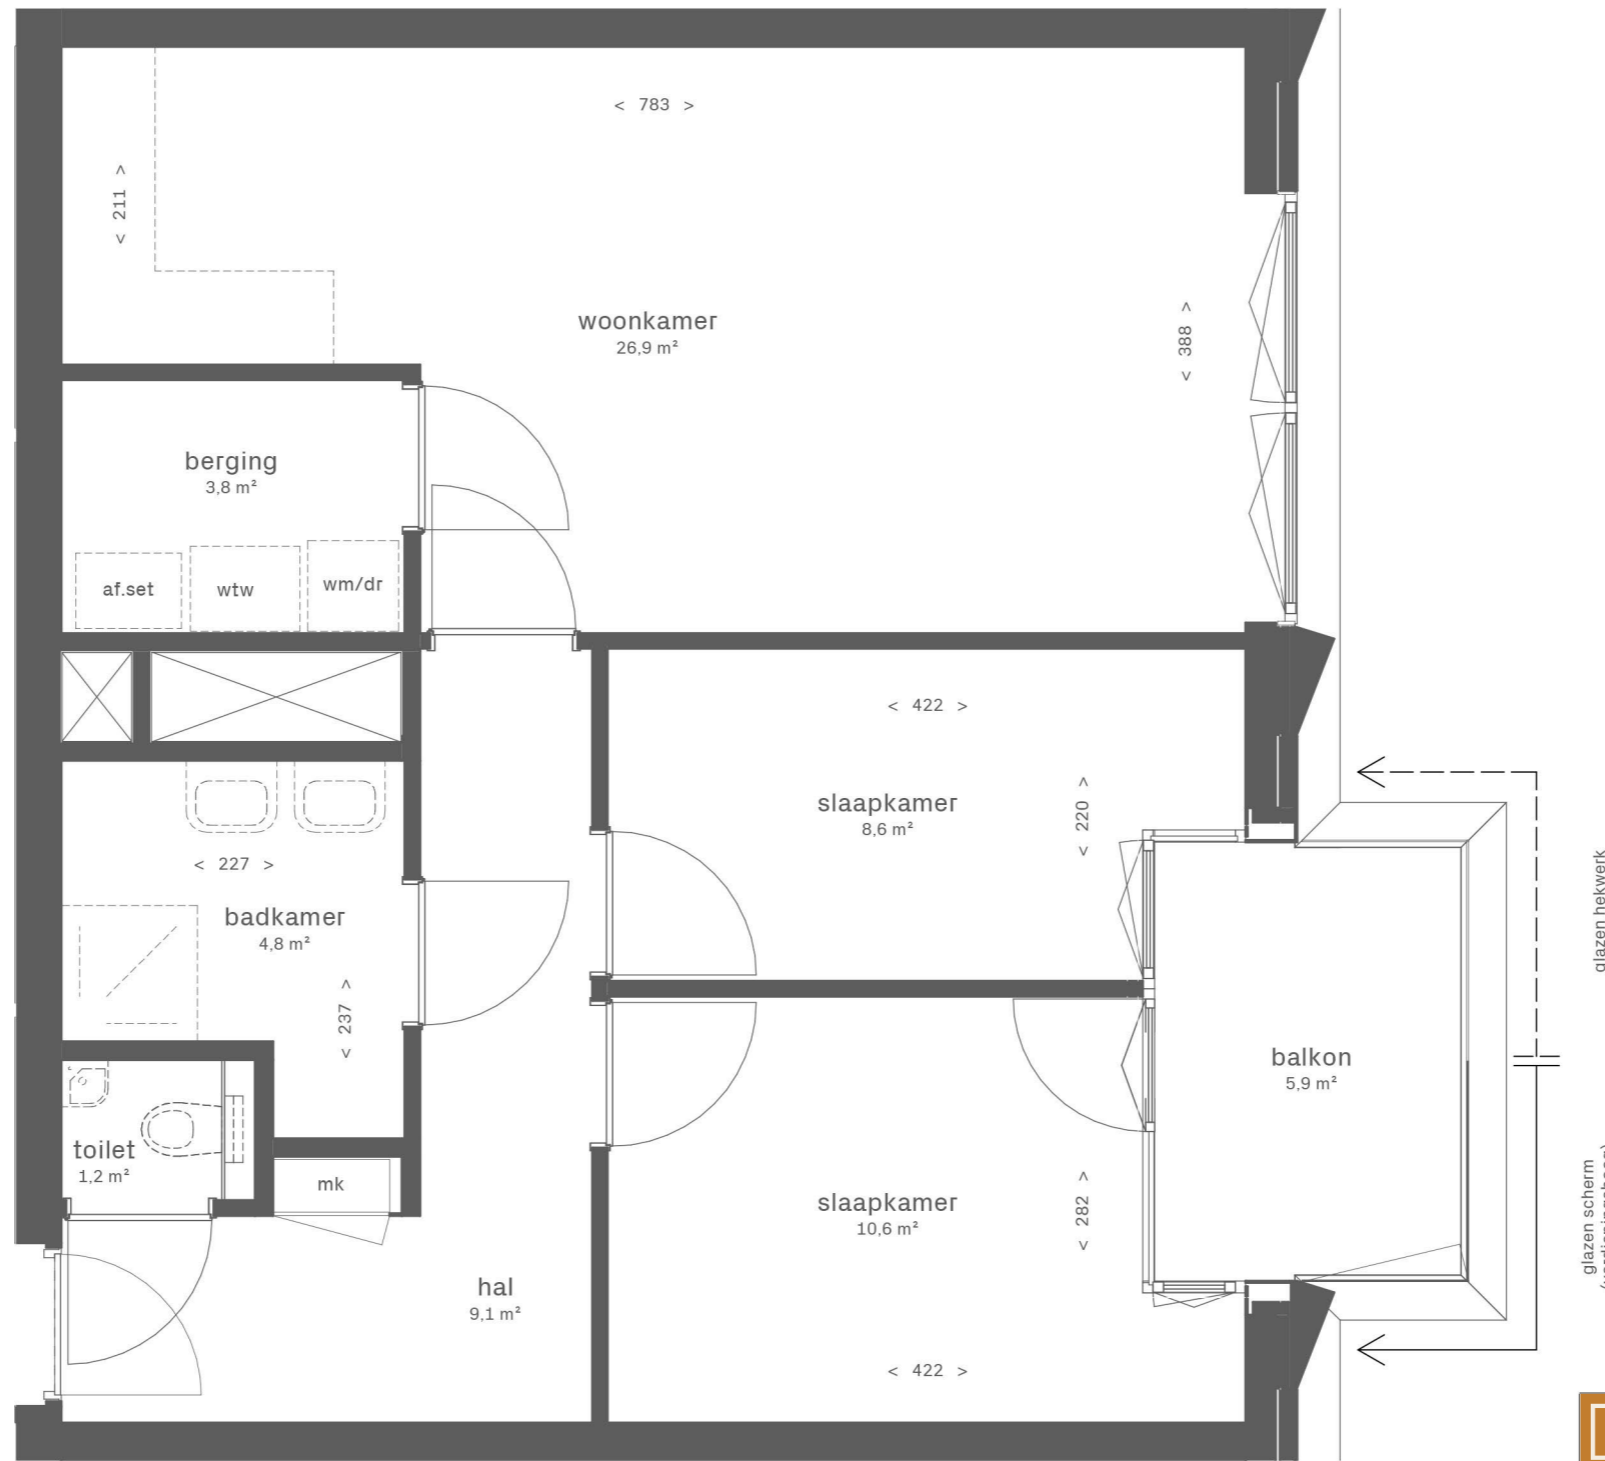

DUBOIS 
EKP 




Dubois

Bouwnummer DU.12.90
 Woningtype DU-b1

Gebruiksoppervlakte: 67,9 m²
 Buitenruimte: 5,9 m²
 Totaal: 73,8 m²

Schaal
 0 0,5 1 1,5 2 2,5 m


1:50 (A3)

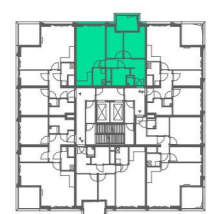

12e verdieping




Zuidgevel

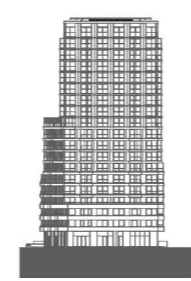


Westgevel



Noordgevel / Dieze

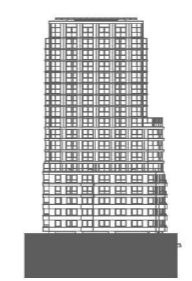

Oostgevel / Binnenstad

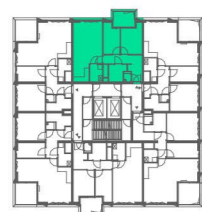

12e verdieping



Zuidgevel



Westgevel



Noordgevel / Dieze



Oostgevel / Binnenstad

DUBOIS



EKP



Dubois

Bouwnummer DU.12.90
Woningtype DU-b1


Gebruiksoppervlakte:	67,9 m ²
Buitenruimte:	5,9 m ²
Totaal:	73,8 m ²

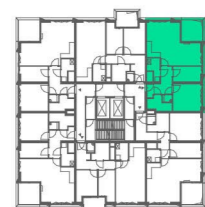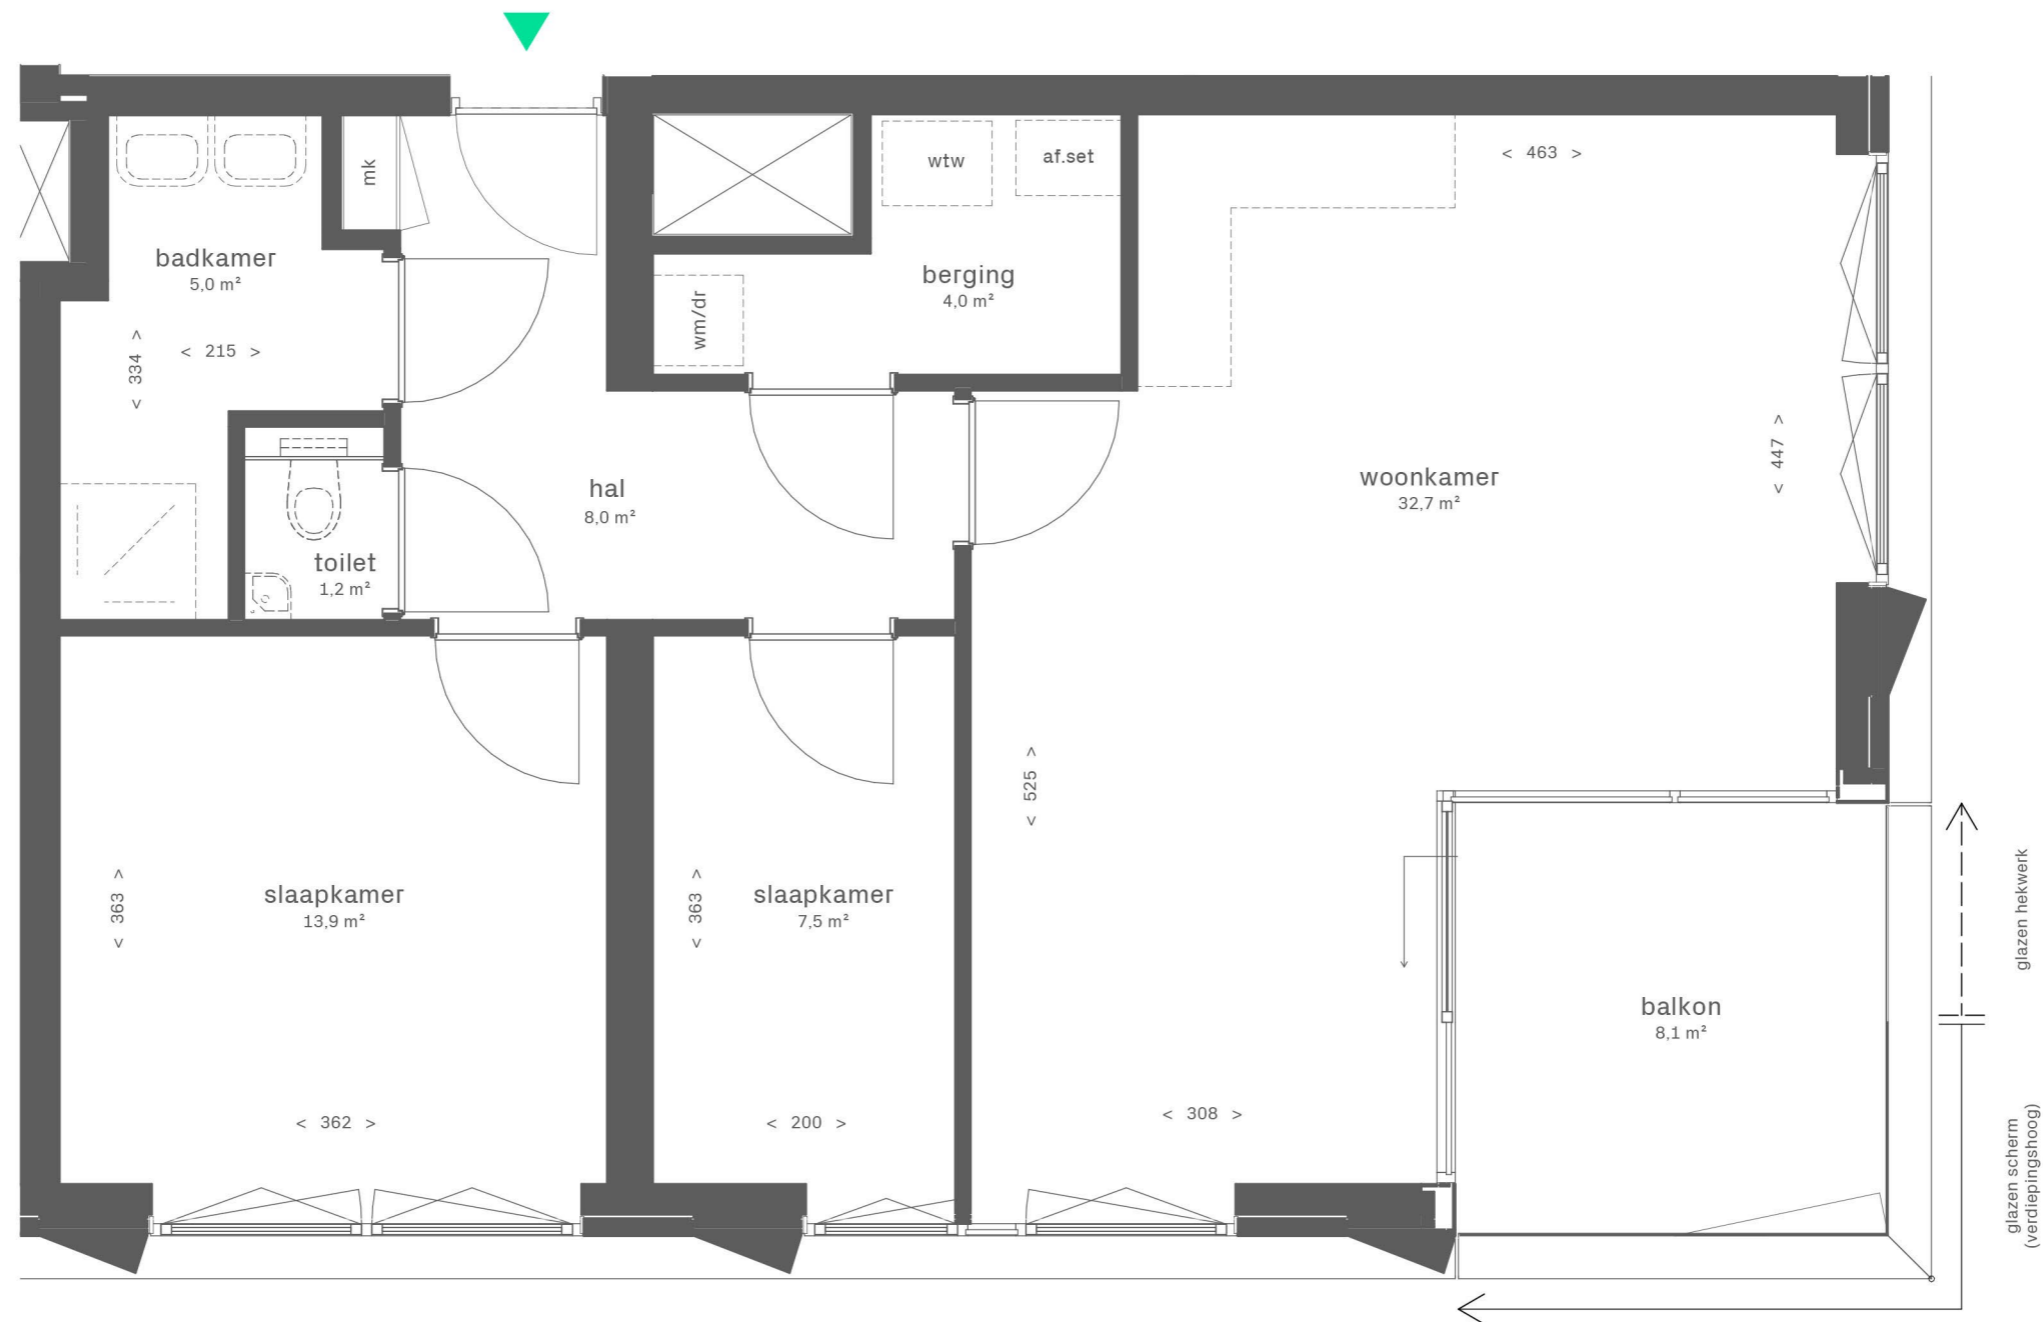

12e verdieping




Zuidgevel

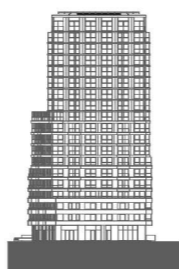

Westgevel



Noordgevel / Dieze

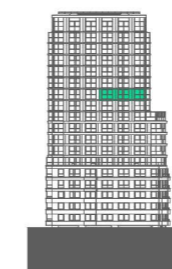

Oostgevel / Binnenstad

DUBOIS 
EKP 



Dubois


Bouwnummer DU.12.91
 Woningtype DU-a1 sp

Gebruiksoppervlakte: 74,6 m²
 Buitenruimte: 8,1 m²
 Totaal: 82,7 m²

Schaal



1:50 (A3)

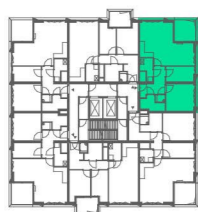

12e verdieping




Zuidgevel



Westgevel




Noordgevel / Dieze

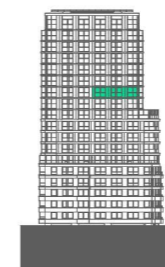

Oostgevel / Binnenstad


DUBOIS 
EKP 

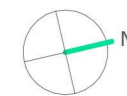

Dubois

Bouwnummer DU.12.91
 Woningtype DU-a1 sp

Gebruiksoppervlakte:	74,6 m ²
Buitenruimte:	8,1 m ²
Totaal:	82,7 m ²

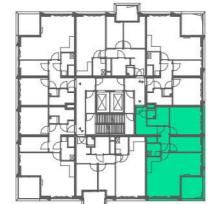

12e verdieping



Zuidgevel



Westgevel



Noordgevel / Dieze



Oostgevel / Binnenstad

DUBOIS

EKP



Dubois


Bouwnummer DU.12.92
Woningtype DU-a2

Gebruiksoppervlakte: 80,2 m²
Buitenruimte: 8,1 m²
Totaal: 88,3 m²

Schaal




1:50 (A3)

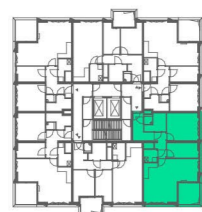

12e verdieping



Zuidgevel

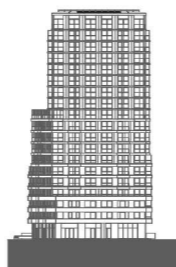

Westgevel



Noordgevel / Dieze



Oostgevel / Binnenstad



DUBOIS 
EKP 



Dubois

Bouwnummer DU.12.92
 Woningtype DU-a2

Gebruiksoppervlakte:	80,2 m ²
Buitenruimte:	8,1 m ²
Totaal:	88,3 m ²

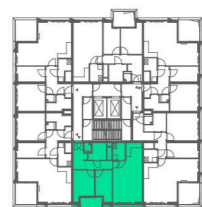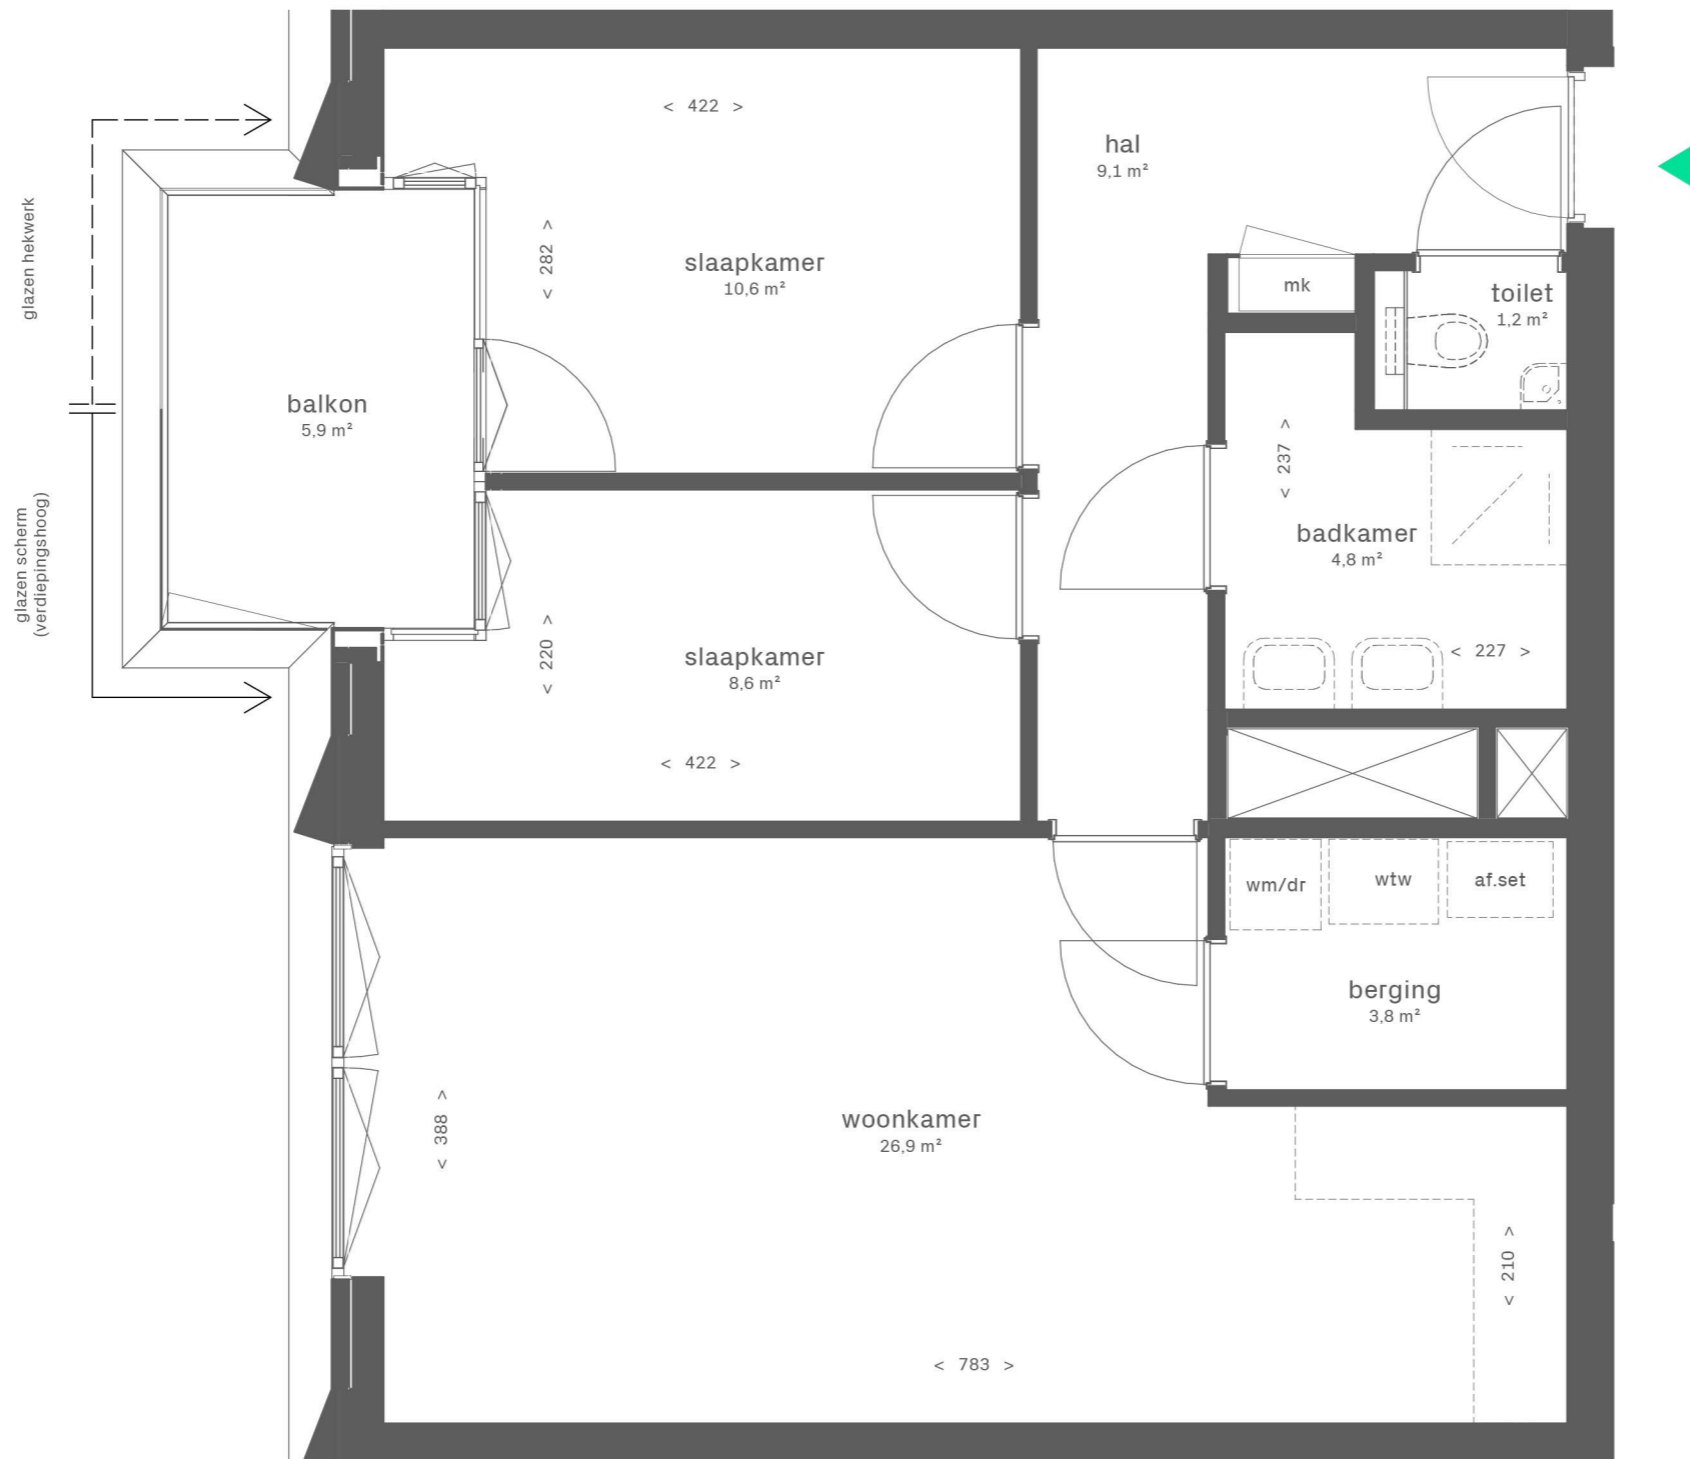

12e verdieping




Zuidgevel



Westgevel



Noordgevel / Dieze

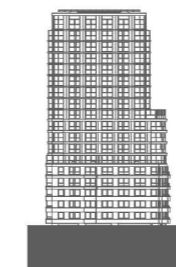

Oostgevel / Binnenstad

DUBOIS

EKP



Dubois


Bouwnummer DU.12.93
Woningtype DU-b1

Gebruiksoppervlakte: 67,9 m²
Buitenruimte: 5,9 m²
Totaal: 73,8 m²

Schaal



1:50 (A3)

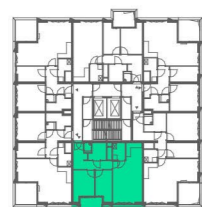

12e verdieping



Zuidgevel



Westgevel



Noordgevel / Dieze



Oostgevel / Binnenstad

DUBOIS



EKP



Dubois

Bouwnummer DU.12.93
Woningtype DU-b1

Gebruiksoppervlakte:	67,9 m ²
Buitenruimte:	5,9 m ²
Totaal:	73,8 m ²

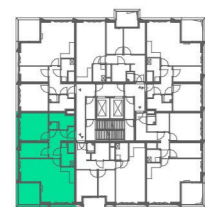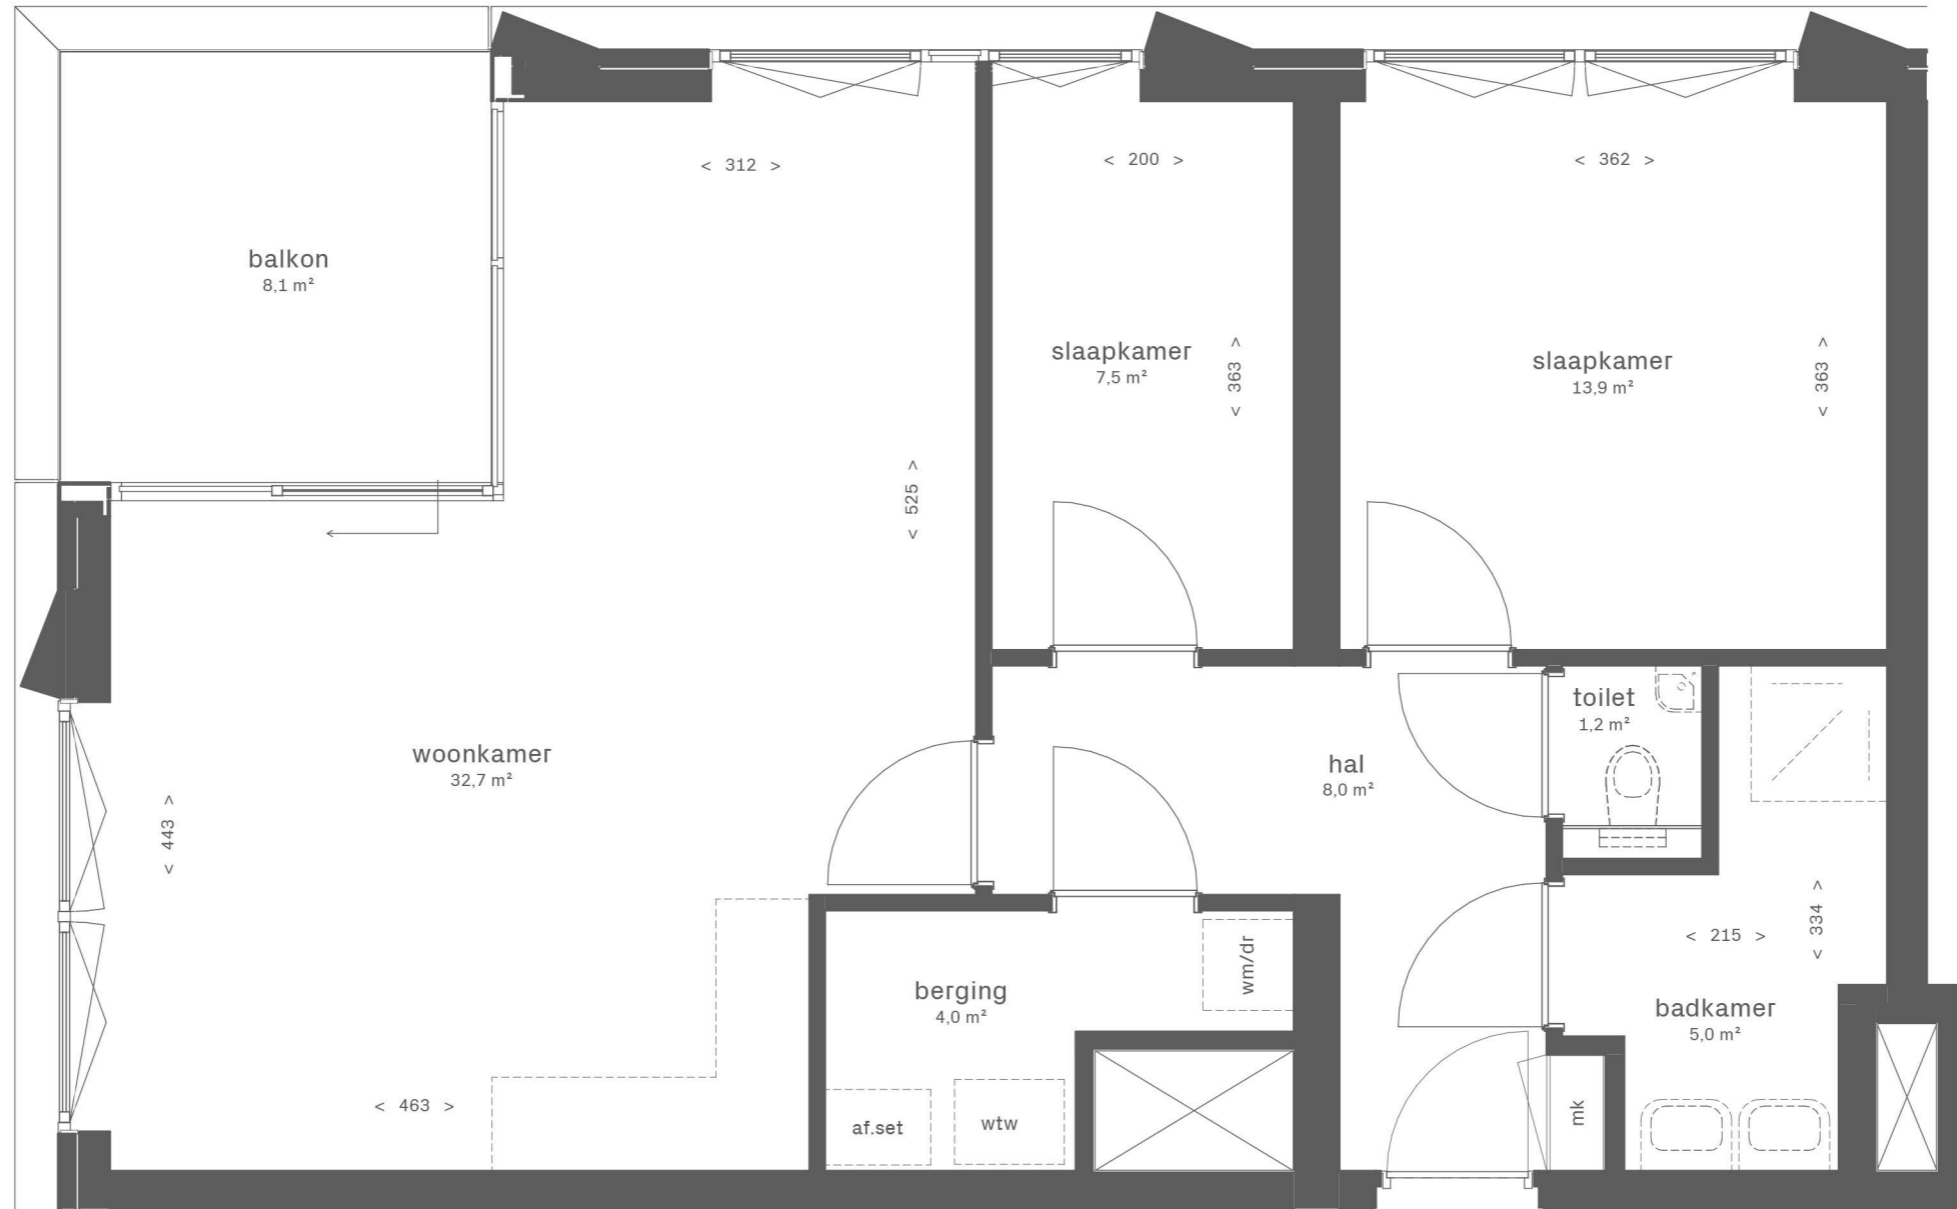

12e verdieping



Zuidgevel



Westgevel



Noordgevel / Dieze



Oostgevel / Binnenstad

DUBOIS

EKP



Dubois


Bouwnummer DU.12.94
Woningtype DU-a1 sp

Gebruiksoppervlakte: 74,7 m²
Buitenruimte: 8,1 m²
Totaal: 82,8 m²

Schaal



1:50 (A3)

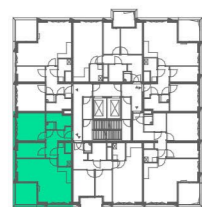

12e verdieping




Zuidgevel



Westgevel



Noordgevel / Dieze

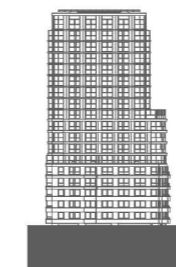

Oostgevel / Binnenstad



DUBOIS 
EKP 



Dubois

Bouwnummer DU.12.94
 Woningtype DU-a1 sp


Gebruiksoppervlakte:	74,7 m ²
Buitenruimte:	8,1 m ²
Totaal:	82,8 m ²

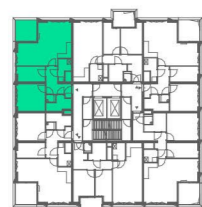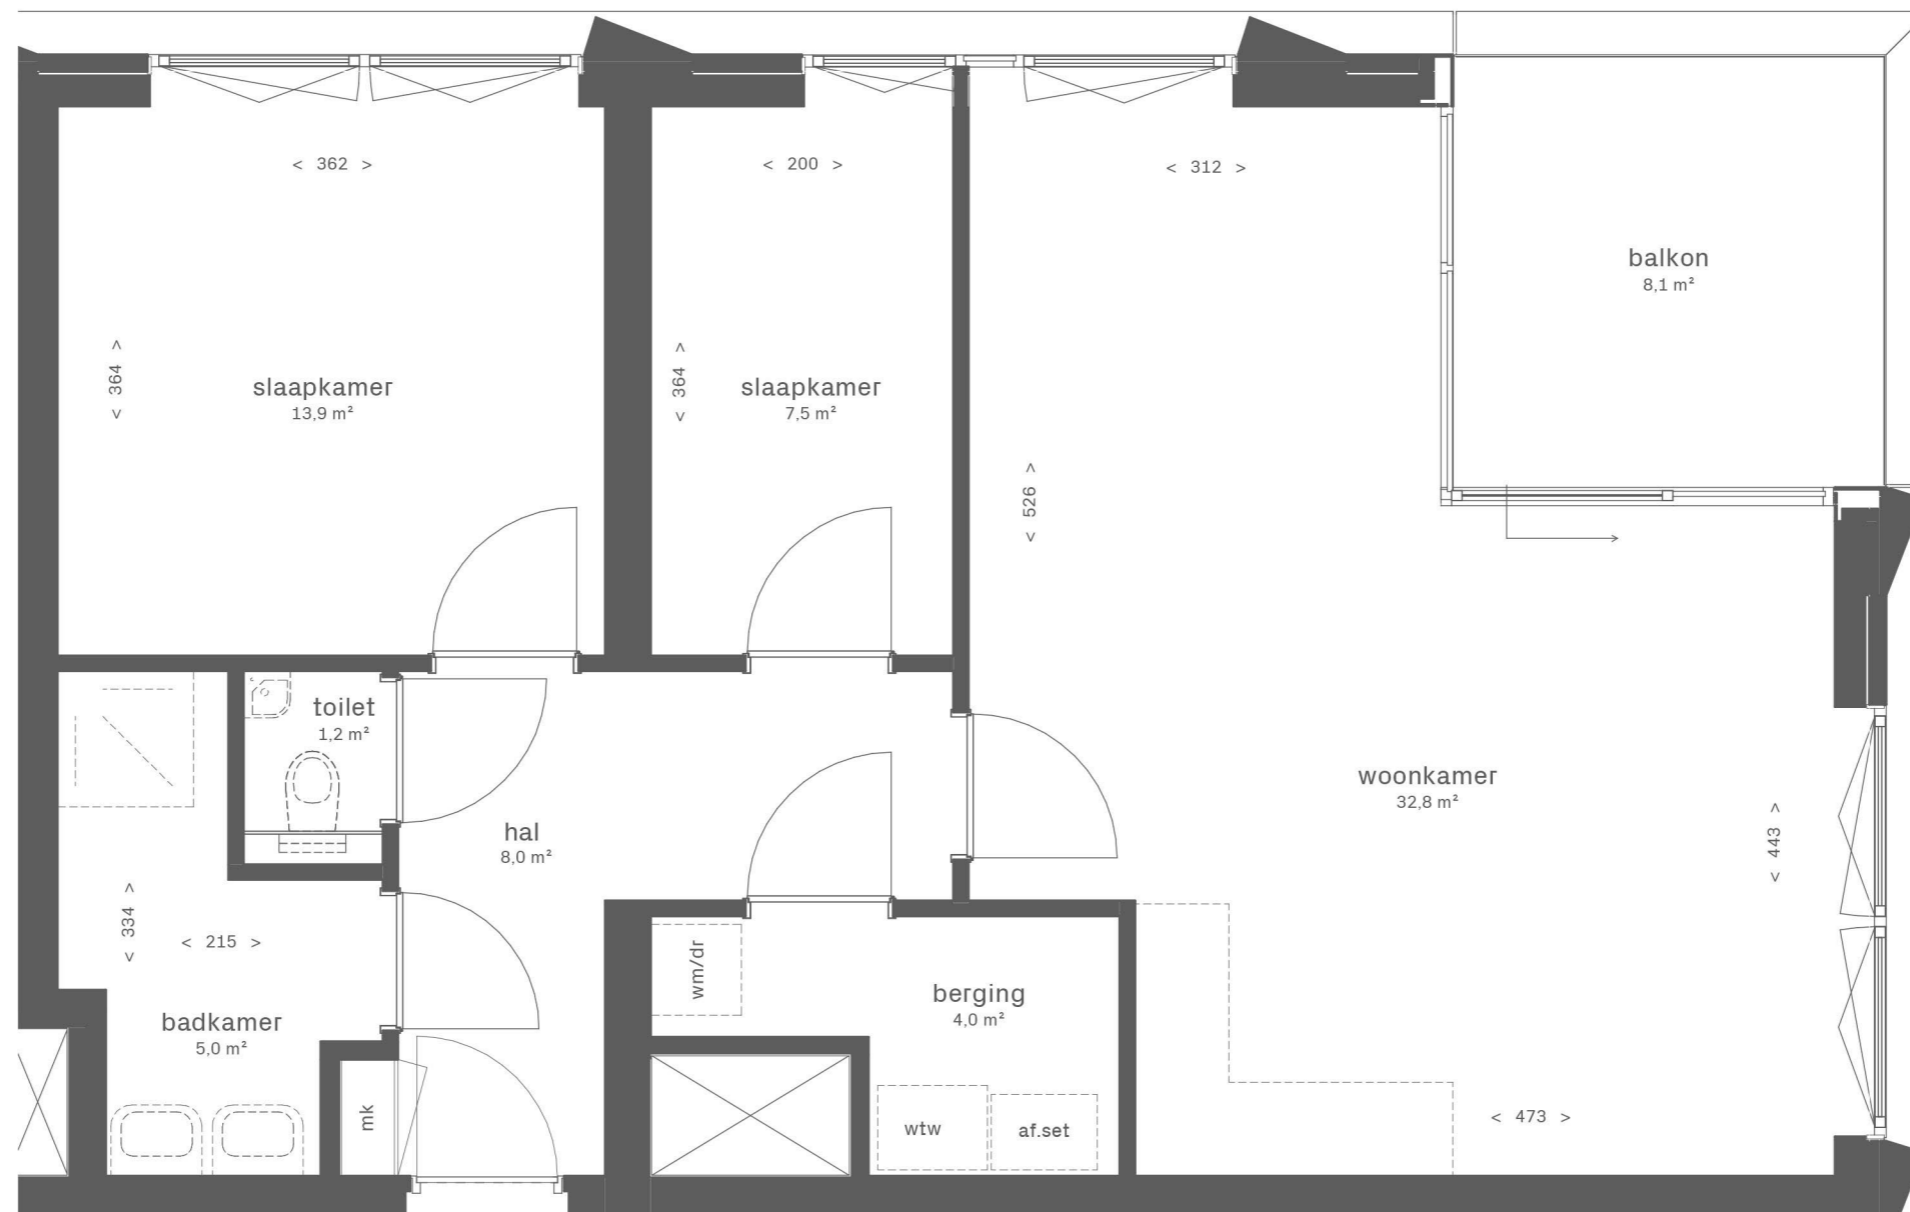

13e verdieping




Zuidgevel

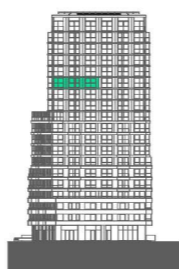

Westgevel



Noordgevel / Dieze

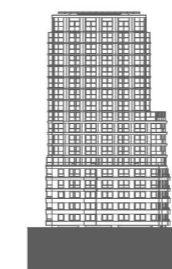

Oostgevel / Binnenstad

DUBOIS

EKP



Dubois


Bouwnummer DU.13.95
Woningtype DU-a1

Gebruiksoppervlakte: 74,7 m²
Buitenruimte: 8,1 m²
Totaal: 82,8 m²

Schaal




1:50 (A3)

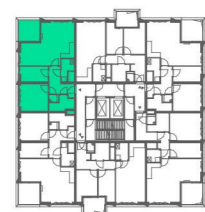

13e verdieping



Zuidgevel

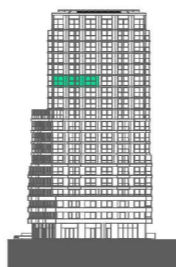

Westgevel



Noordgevel / Dieze



Oostgevel / Binnenstad

DUBOIS


EKP



Dubois

Bouwnummer DU.13.95
Woningtype DU-a1

Gebruiksoppervlakte:	74,7 m ²
Buitenruimte:	8,1 m ²
Totaal:	82,8 m ²

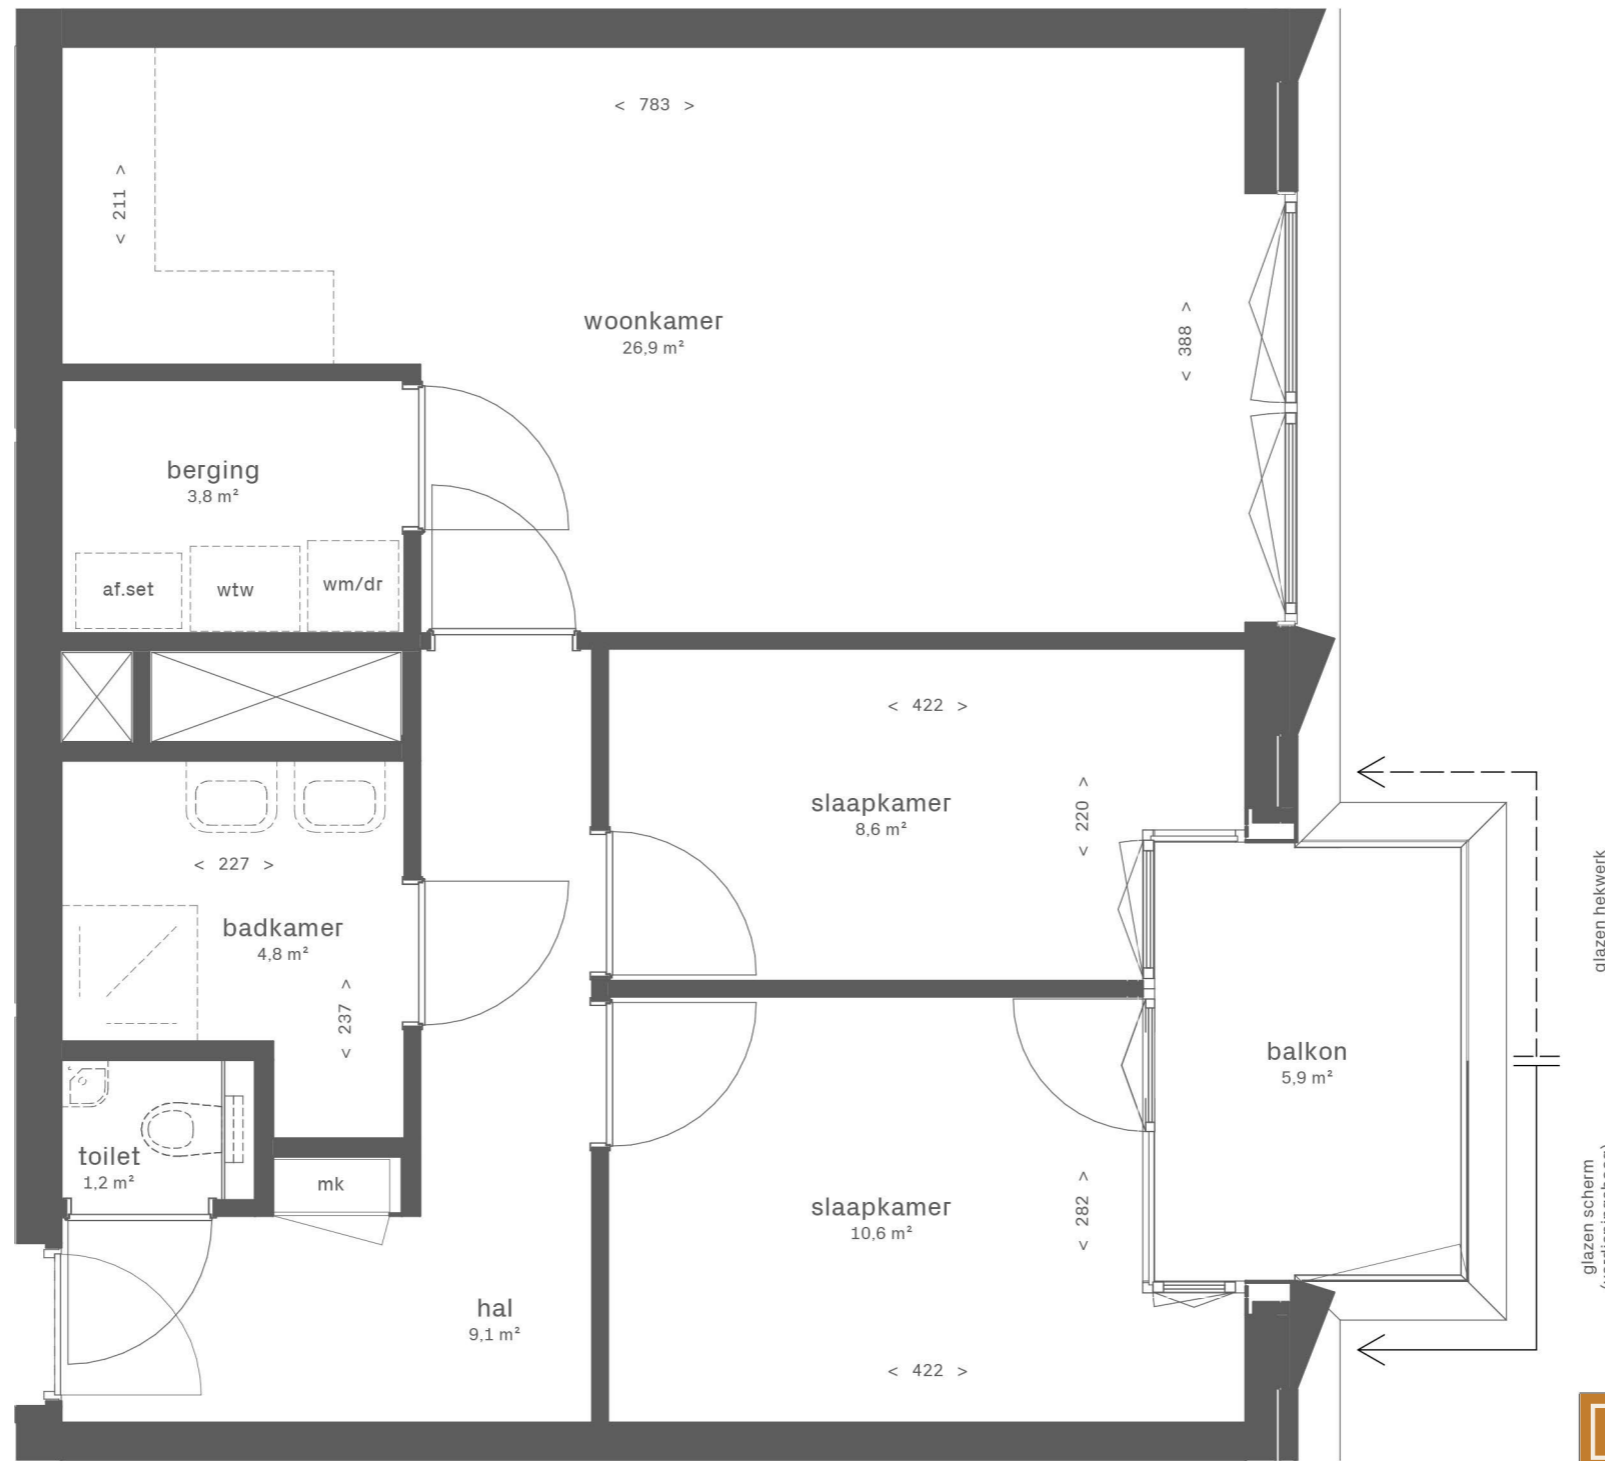

DUBOIS 
EKP 




Dubois

Bouwnummer DU.13.96
 Woningtype DU-b1

Gebruiksoppervlakte: 67,9 m²
 Buitenruimte: 5,9 m²
 Totaal: 73,8 m²

Schaal
 0 0,5 1 1,5 2 2,5 m


1:50 (A3)

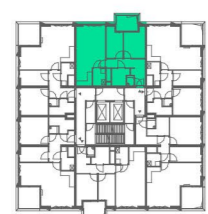

13e verdieping




Zuidgevel

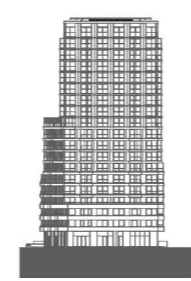


Westgevel



Noordgevel / Dieze

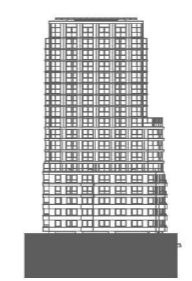


Oostgevel / Binnenstad

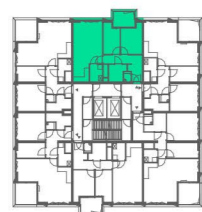

13e verdieping




Zuidgevel

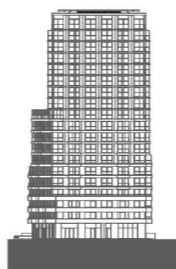

Westgevel



Noordgevel / Dieze

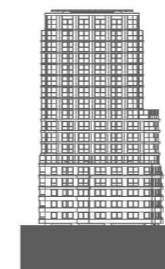

Oostgevel / Binnenstad

DUBOIS



EKP



Dubois

Bouwnummer DU.13.96
Woningtype DU-b1


Gebruiksoppervlakte:	67,9 m ²
Buitenruimte:	5,9 m ²
Totaal:	73,8 m ²

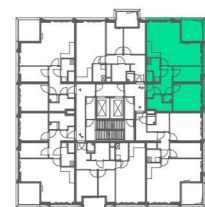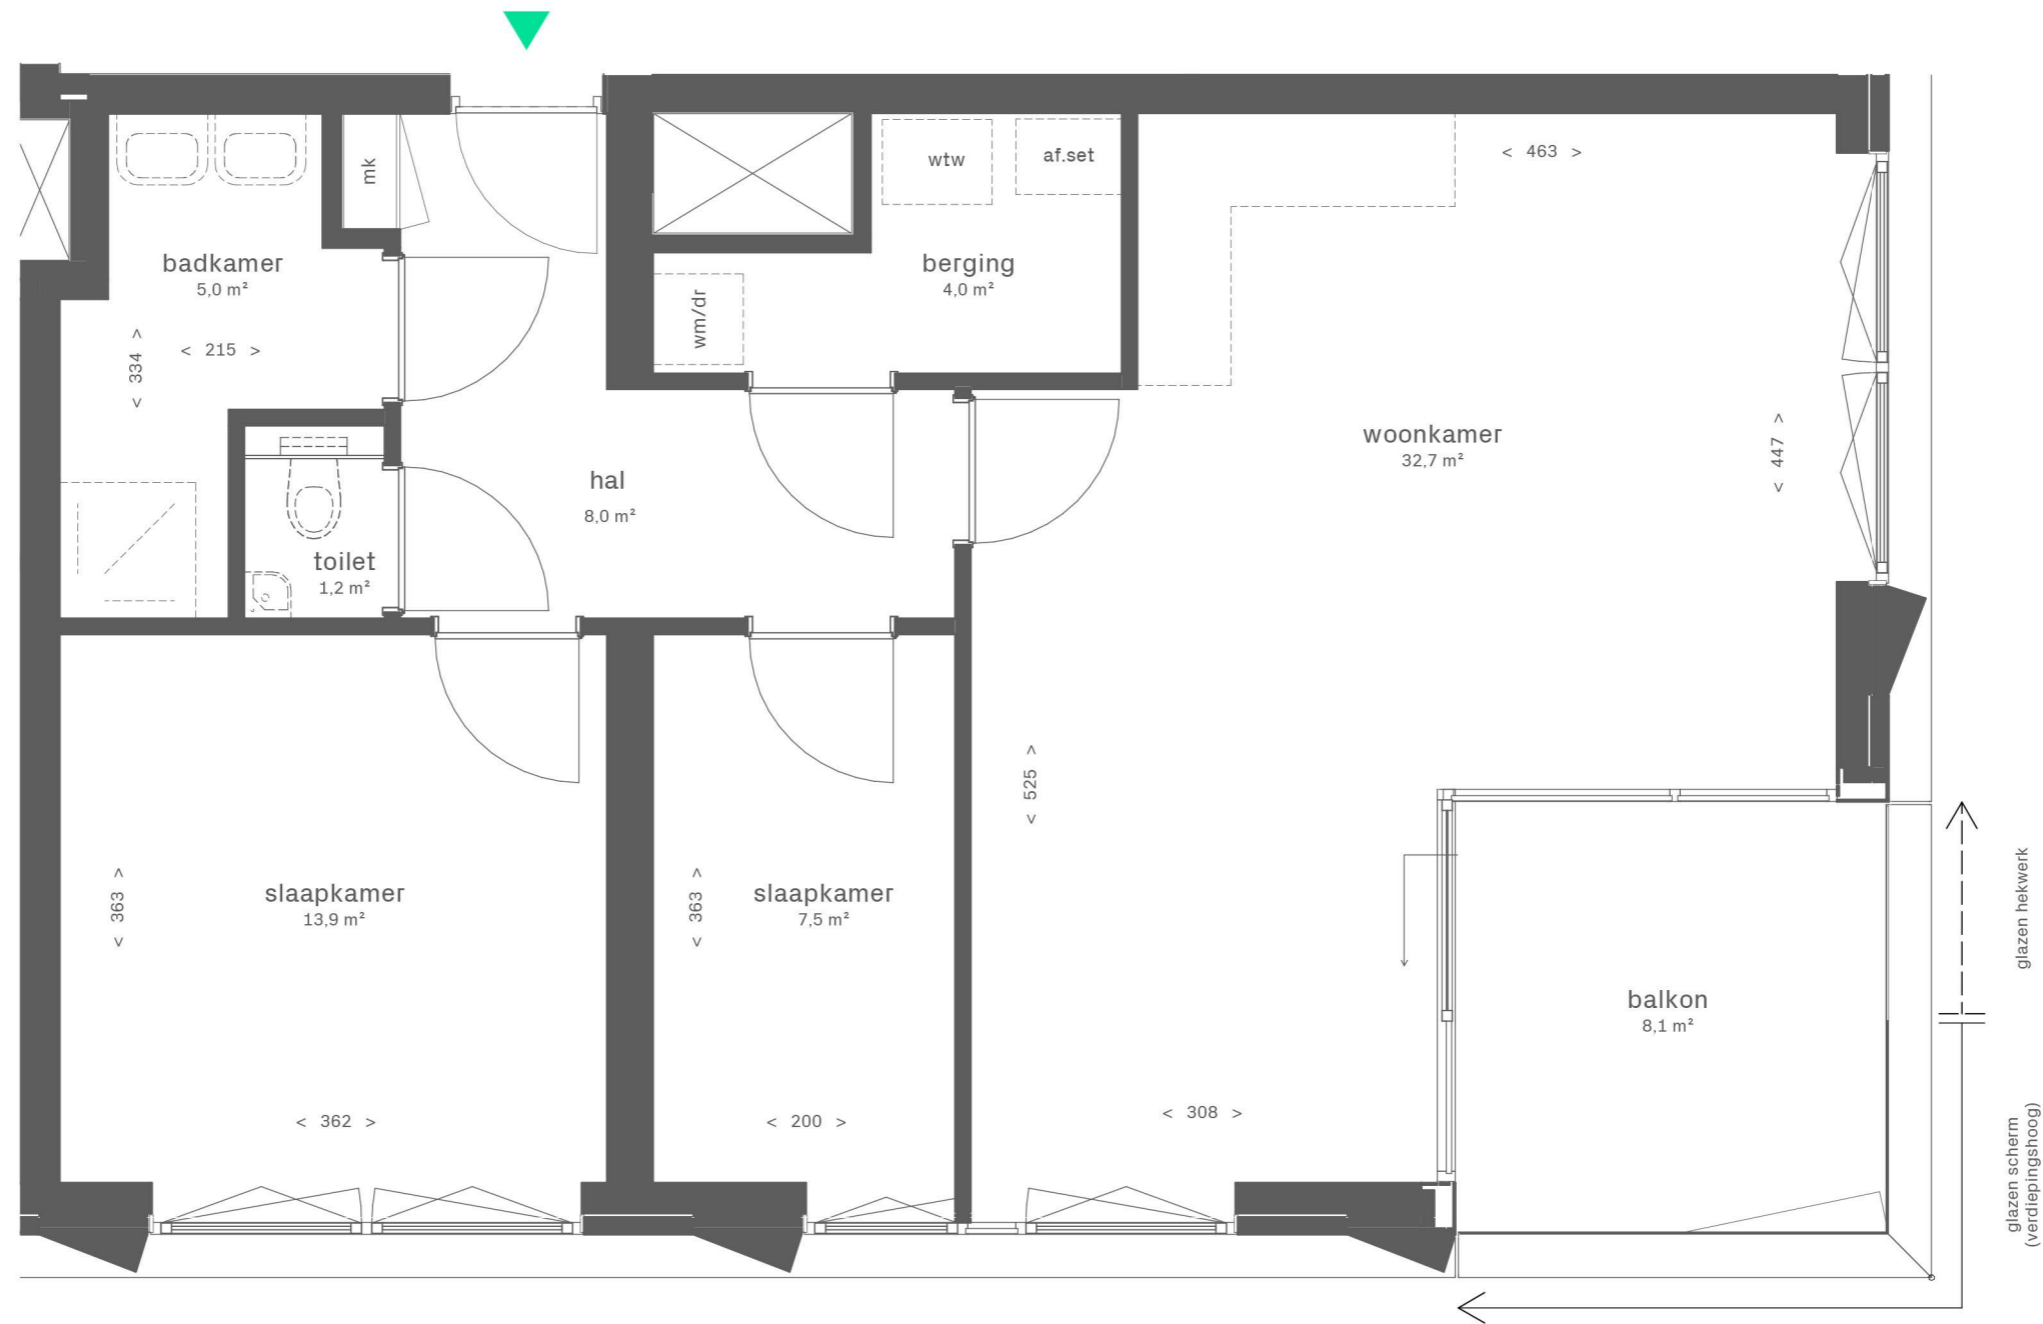

13e verdieping



Zuidgevel

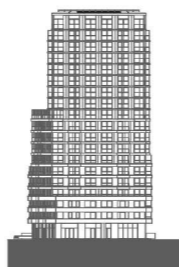

Westgevel



Noordgevel / Dieze



Oostgevel / Binnenstad

DUBOIS  **EKP** 



Dubois


Bouwnummer DU.13.97
Woningtype DU-a1 sp

Gebruiksoppervlakte: 74,6 m²
Buitenruimte: 8,1 m²
Totaal: 82,7 m²

Schaal



1:50 (A3)

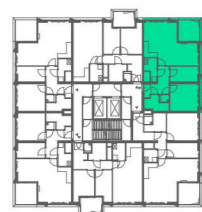

13e verdieping



Zuidgevel



Westgevel



Noordgevel / Dieze



Oostgevel / Binnenstad


DUBOIS 
EKP 



Dubois

Bouwnummer DU.13.97
 Woningtype DU-a1 sp

Gebruiksoppervlakte:	74,6 m ²
Buitenruimte:	8,1 m ²
Totaal:	82,7 m ²

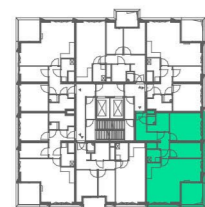

13e verdieping



Zuidgevel



Westgevel



Noordgevel / Dieze



Oostgevel / Binnenstad

DUBOIS

EKP



Dubois


Bouwnummer DU.13.98
Woningtype DU-a2

Gebruiksoppervlakte: 80,2 m²
Buitenruimte: 8,1 m²
Totaal: 88,3 m²

Schaal




1:50 (A3)

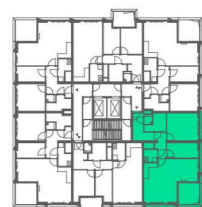

13e verdieping




Zuidgevel

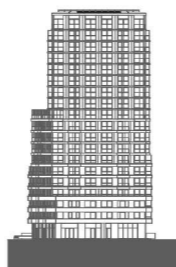

Westgevel



Noordgevel / Dieze

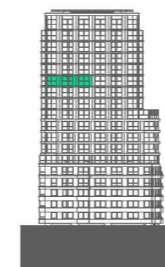

Oostgevel / Binnenstad



DUBOIS 
EKP 




Dubois

Bouwnummer DU.13.98
 Woningtype DU-a2

Gebruiksoppervlakte:	80,2 m ²
Buitenruimte:	8,1 m ²
Totaal:	88,3 m ²

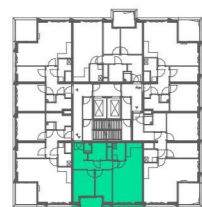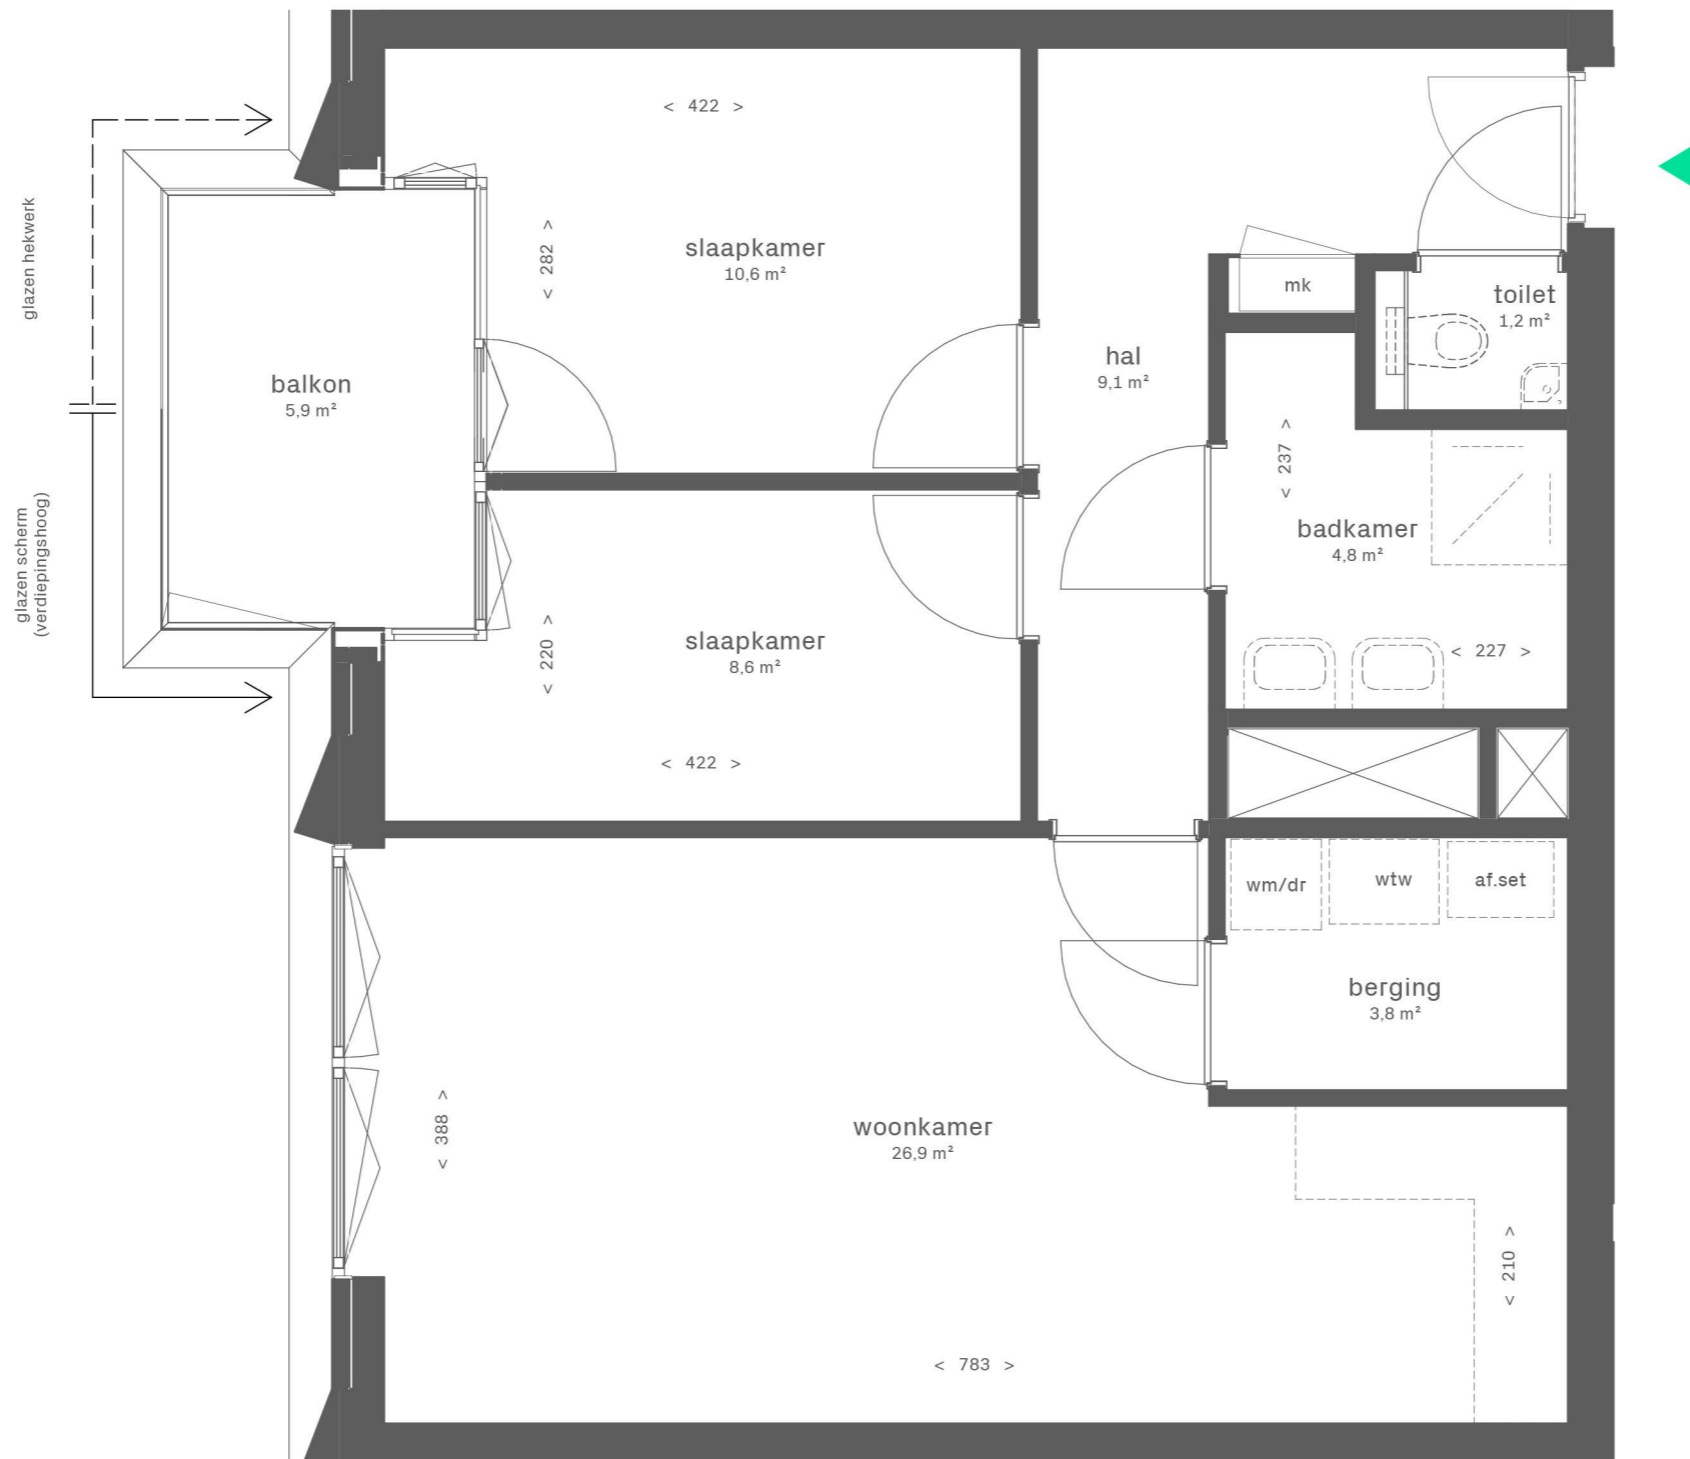

13e verdieping

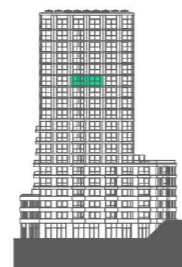

Zuidgevel



Westgevel




Noordgevel / Dieze



Oostgevel / Binnenstad

DUBOIS

EKP

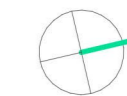

Dubois


Bouwnummer DU.13.99
Woningtype DU-b1

Gebruiksoppervlakte: 67,9 m²
Buitenruimte: 5,9 m²
Totaal: 73,8 m²


Schaal



1:50 (A3)

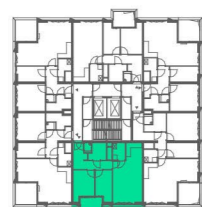

13e verdieping

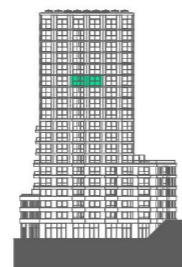

Zuidgevel



Westgevel



Noordgevel / Dieze



Oostgevel / Binnenstad

DUBOIS



EKP




Dubois

Bouwnummer DU.13.99
Woningtype DU-b1

Gebruiksoppervlakte:	67,9 m ²
Buitenruimte:	5,9 m ²
Totaal:	73,8 m ²

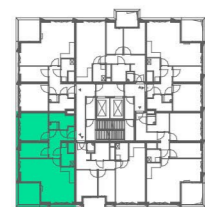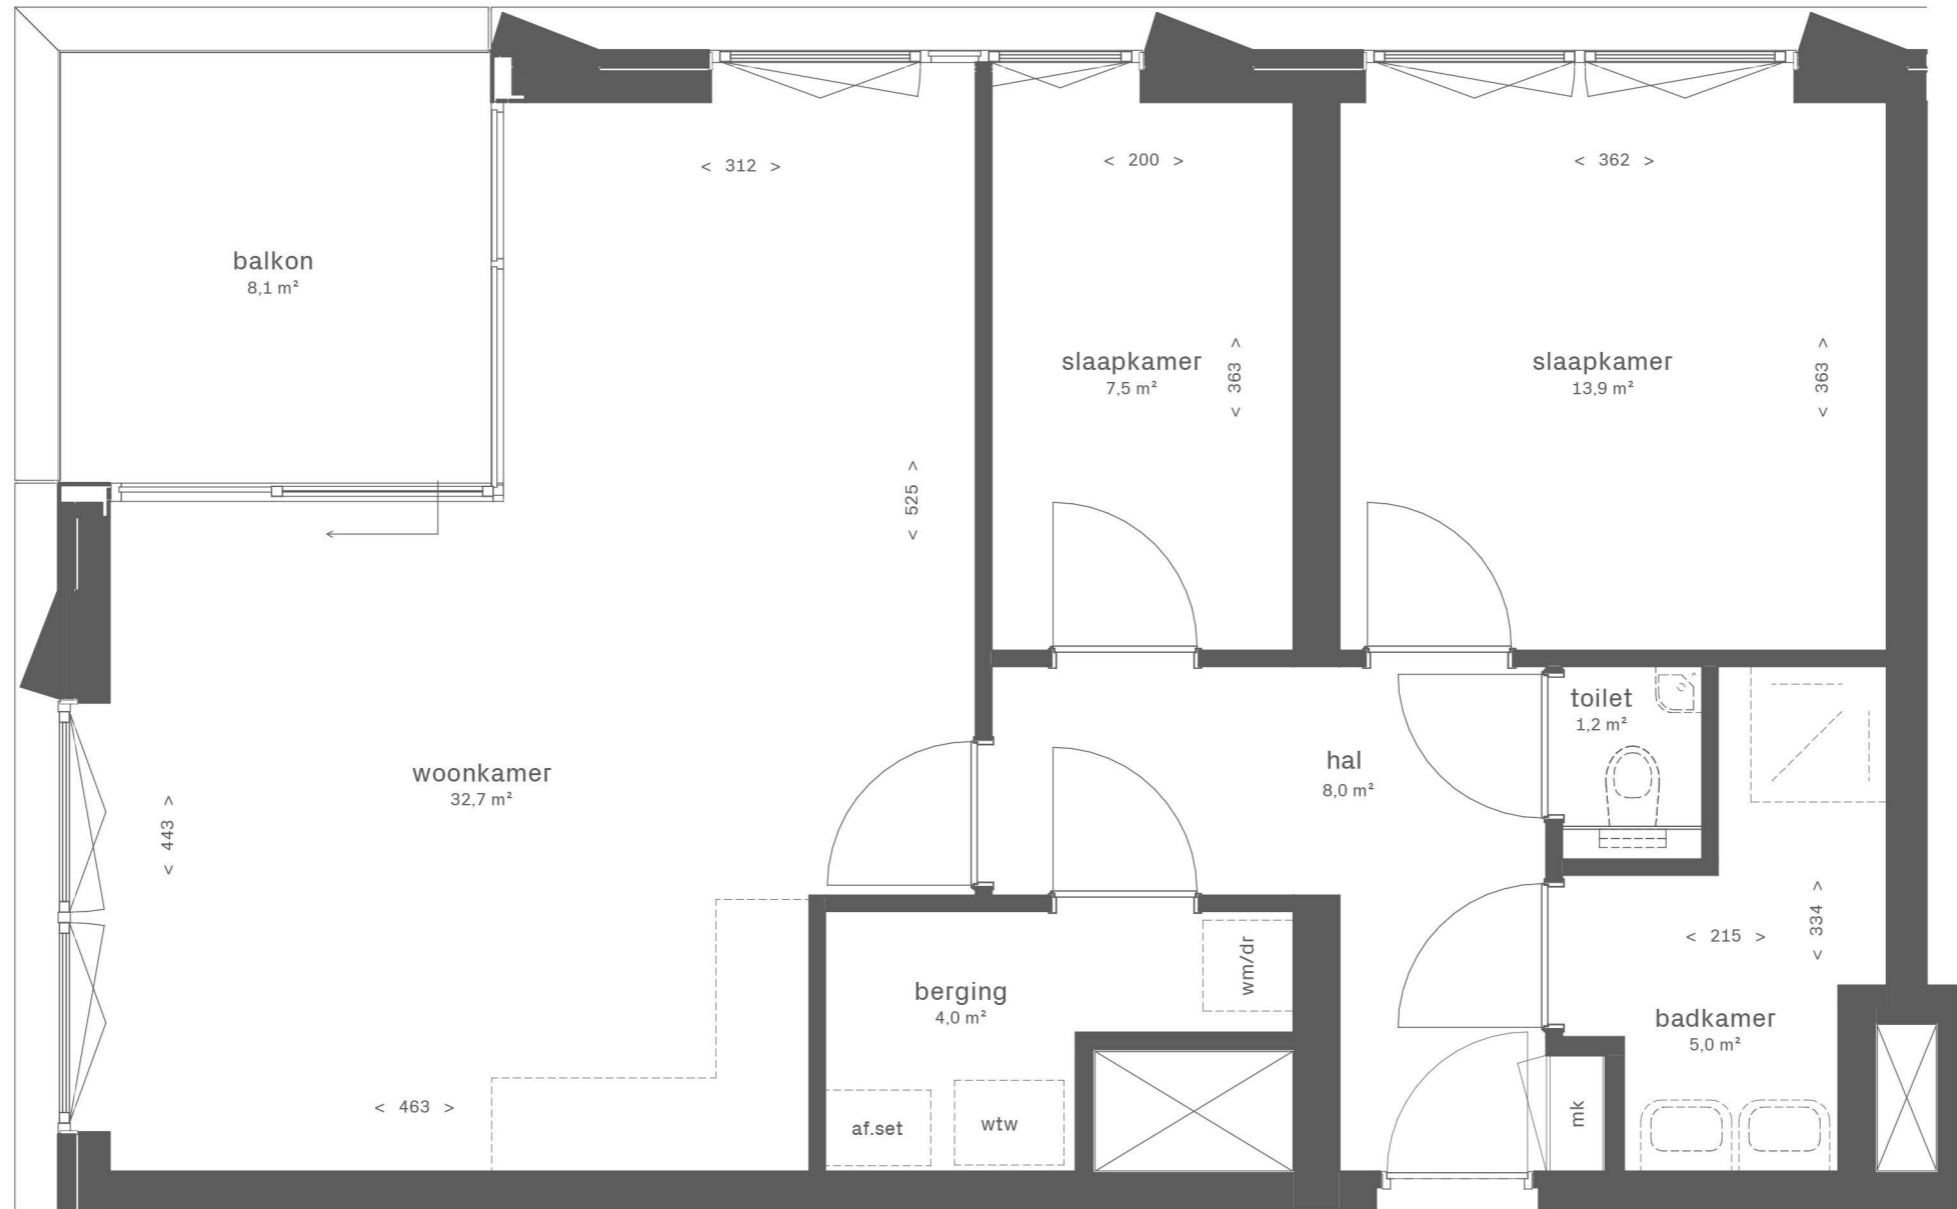

13e verdieping

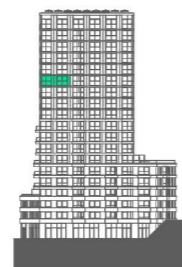

Zuidgevel



Westgevel



Noordgevel / Dieze



Oostgevel / Binnenstad

DUBOIS 
EKP 



Dubois


Bouwnummer DU.13.100
 Woningtype DU-a1 sp

Gebruiksoppervlakte: 74,7 m²
 Buitenruimte: 8,1 m²
 Totaal: 82,8 m²


Schaal



1:50 (A3)

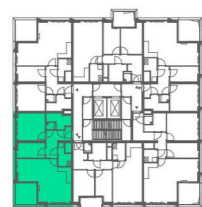

13e verdieping

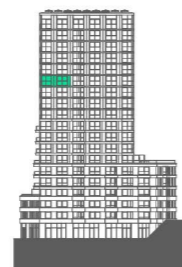

Zuidgevel



Westgevel



Noordgevel / Dieze



Oostgevel / Binnenstad



DUBOIS 
EKP 



Dubois

Bouwnummer DU.13.100
 Woningtype DU-a1 sp

Gebruiksoppervlakte:	74,7 m ²
Buitenruimte:	8,1 m ²
Totaal:	82,8 m ²

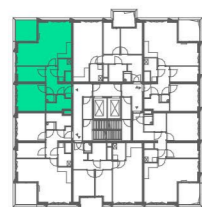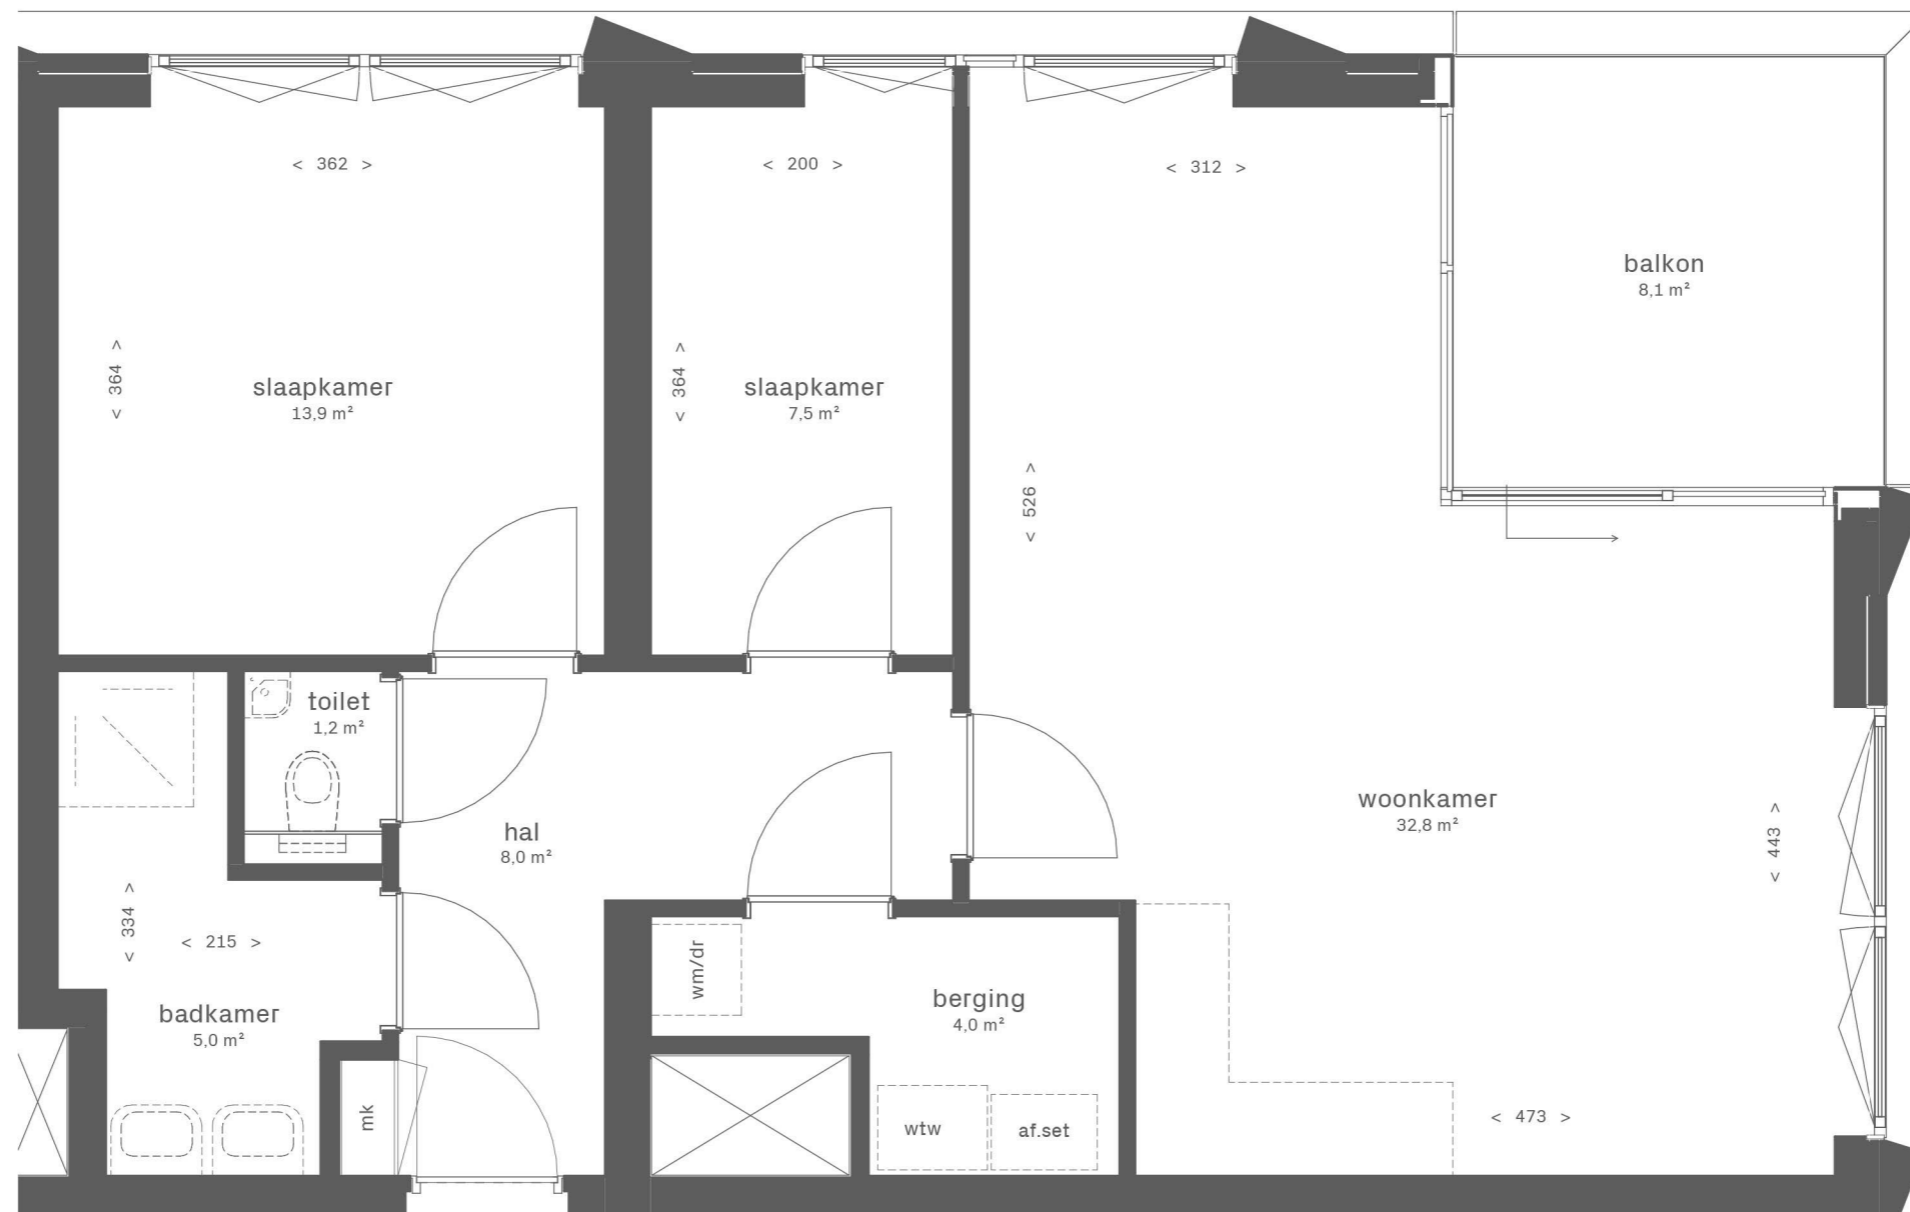

14e verdieping




Zuidgevel



Westgevel



Noordgevel / Dieze

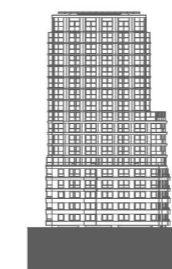

Oostgevel / Binnenstad

DUBOIS

EKP



Dubois


Bouwnummer DU.14.101
Woningtype DU-a1

Gebruiksoppervlakte: 74,7 m²
Buitenruimte: 8,1 m²
Totaal: 82,8 m²

Schaal



1:50 (A3)

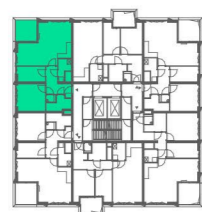

14e verdieping



Zuidgevel



Westgevel



Noordgevel / Dieze



Oostgevel / Binnenstad

DUBOIS

EKP



Dubois

Bouwnummer DU.14.101
Woningtype DU-a1

Gebruiksoppervlakte:	74,7 m ²
Buitenruimte:	8,1 m ²
Totaal:	82,8 m ²





DUBOIS  **EKP** 



Dubois

Bouwnummer DU.14.102
 Woningtype DU-b1


Gebruiksoppervlakte: 67,9 m²
 Buitenruimte: 5,9 m²
 Totaal: 73,8 m²

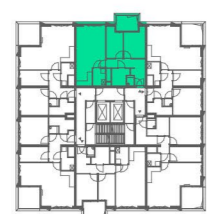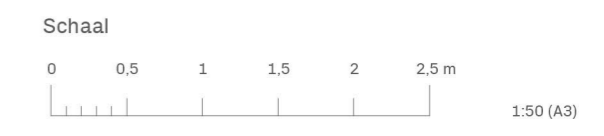


14e verdieping



Zuidgevel

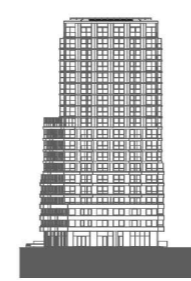


Westgevel

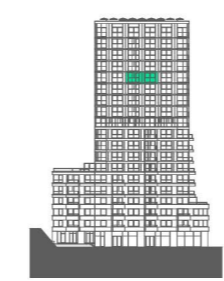

Noordgevel / Dieze



Oostgevel / Binnenstad

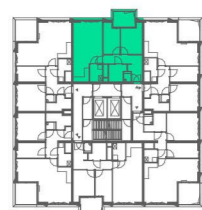

14e verdieping



Zuidgevel



Westgevel



Noordgevel / Dieze



Oostgevel / Binnenstad

DUBOIS



EKP



Dubois

Bouwnummer DU.14.102
Woningtype DU-b1


Gebruiksoppervlakte:	67,9 m ²
Buitenruimte:	5,9 m ²
Totaal:	73,8 m ²

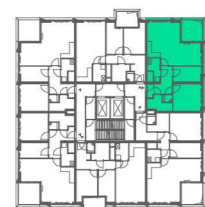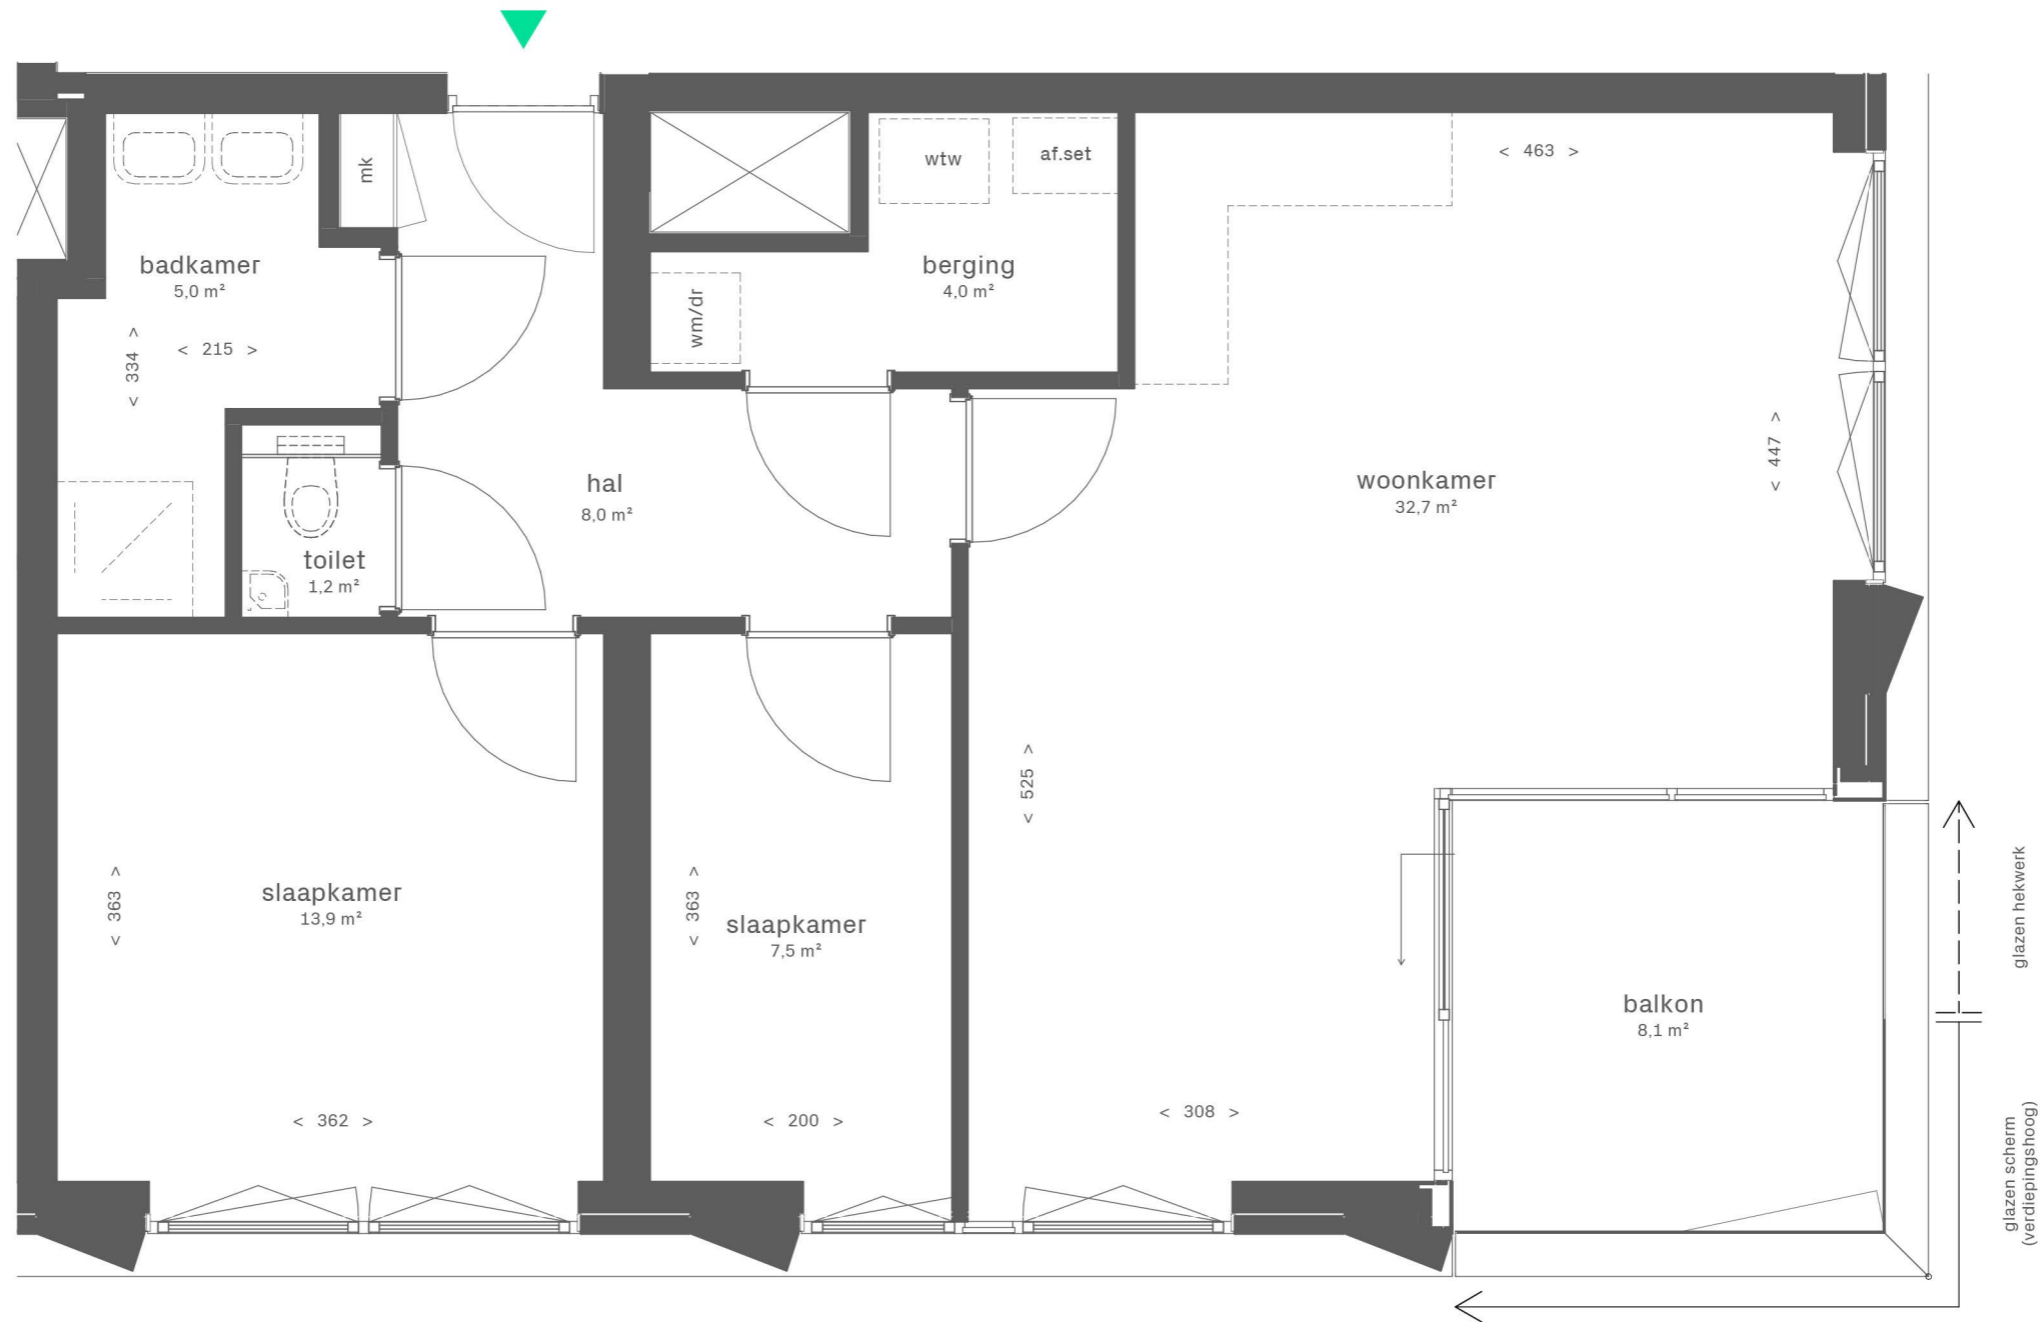

14e verdieping




Zuidgevel

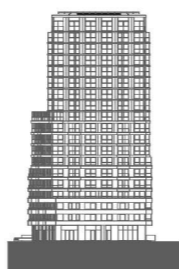

Westgevel



Noordgevel / Dieze

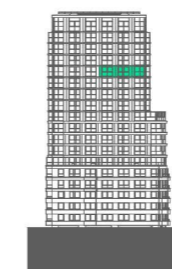

Oostgevel / Binnenstad

DUBOIS

EKP



Dubois


Bouwnummer DU.14.103
Woningtype DU-a1 sp

Gebruiksoppervlakte: 74,6 m²
Buitenruimte: 8,1 m²
Totaal: 82,7 m²

Schaal



1:50 (A3)

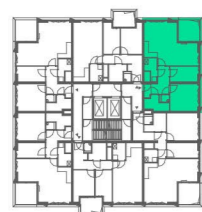

14e verdieping



Zuidgevel



Westgevel



Noordgevel / Dieze



Oostgevel / Binnenstad

DUBOIS


EKP



Dubois

Bouwnummer DU.14.103
Woningtype DU-a1 sp

Gebruiksoppervlakte:	74,6 m ²
Buitenruimte:	8,1 m ²
Totaal:	82,7 m ²

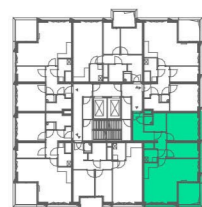

14e verdieping




Zuidgevel



Westgevel



Noordgevel / Dieze

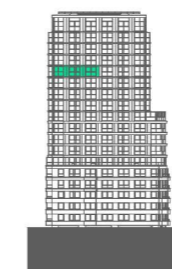

Oostgevel / Binnenstad

DUBOIS 
EKP 



Dubois


Bouwnummer DU.14.104
 Woningtype DU-a2

Gebruiksoppervlakte: 80,2 m²
 Buitenruimte: 8,1 m²
 Totaal: 88,3 m²

Schaal




1:50 (A3)

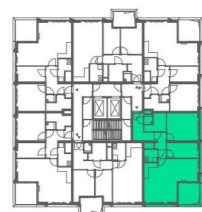

14e verdieping



Zuidgevel

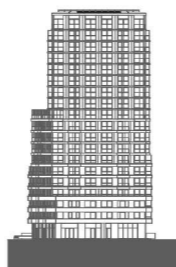

Westgevel



Noordgevel / Dieze



Oostgevel / Binnenstad



DUBOIS 
EKP 




Dubois

Bouwnummer DU.14.104
 Woningtype DU-a2

Gebruiksoppervlakte:	80,2 m ²
Buitenruimte:	8,1 m ²
Totaal:	88,3 m ²

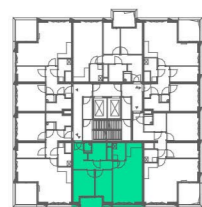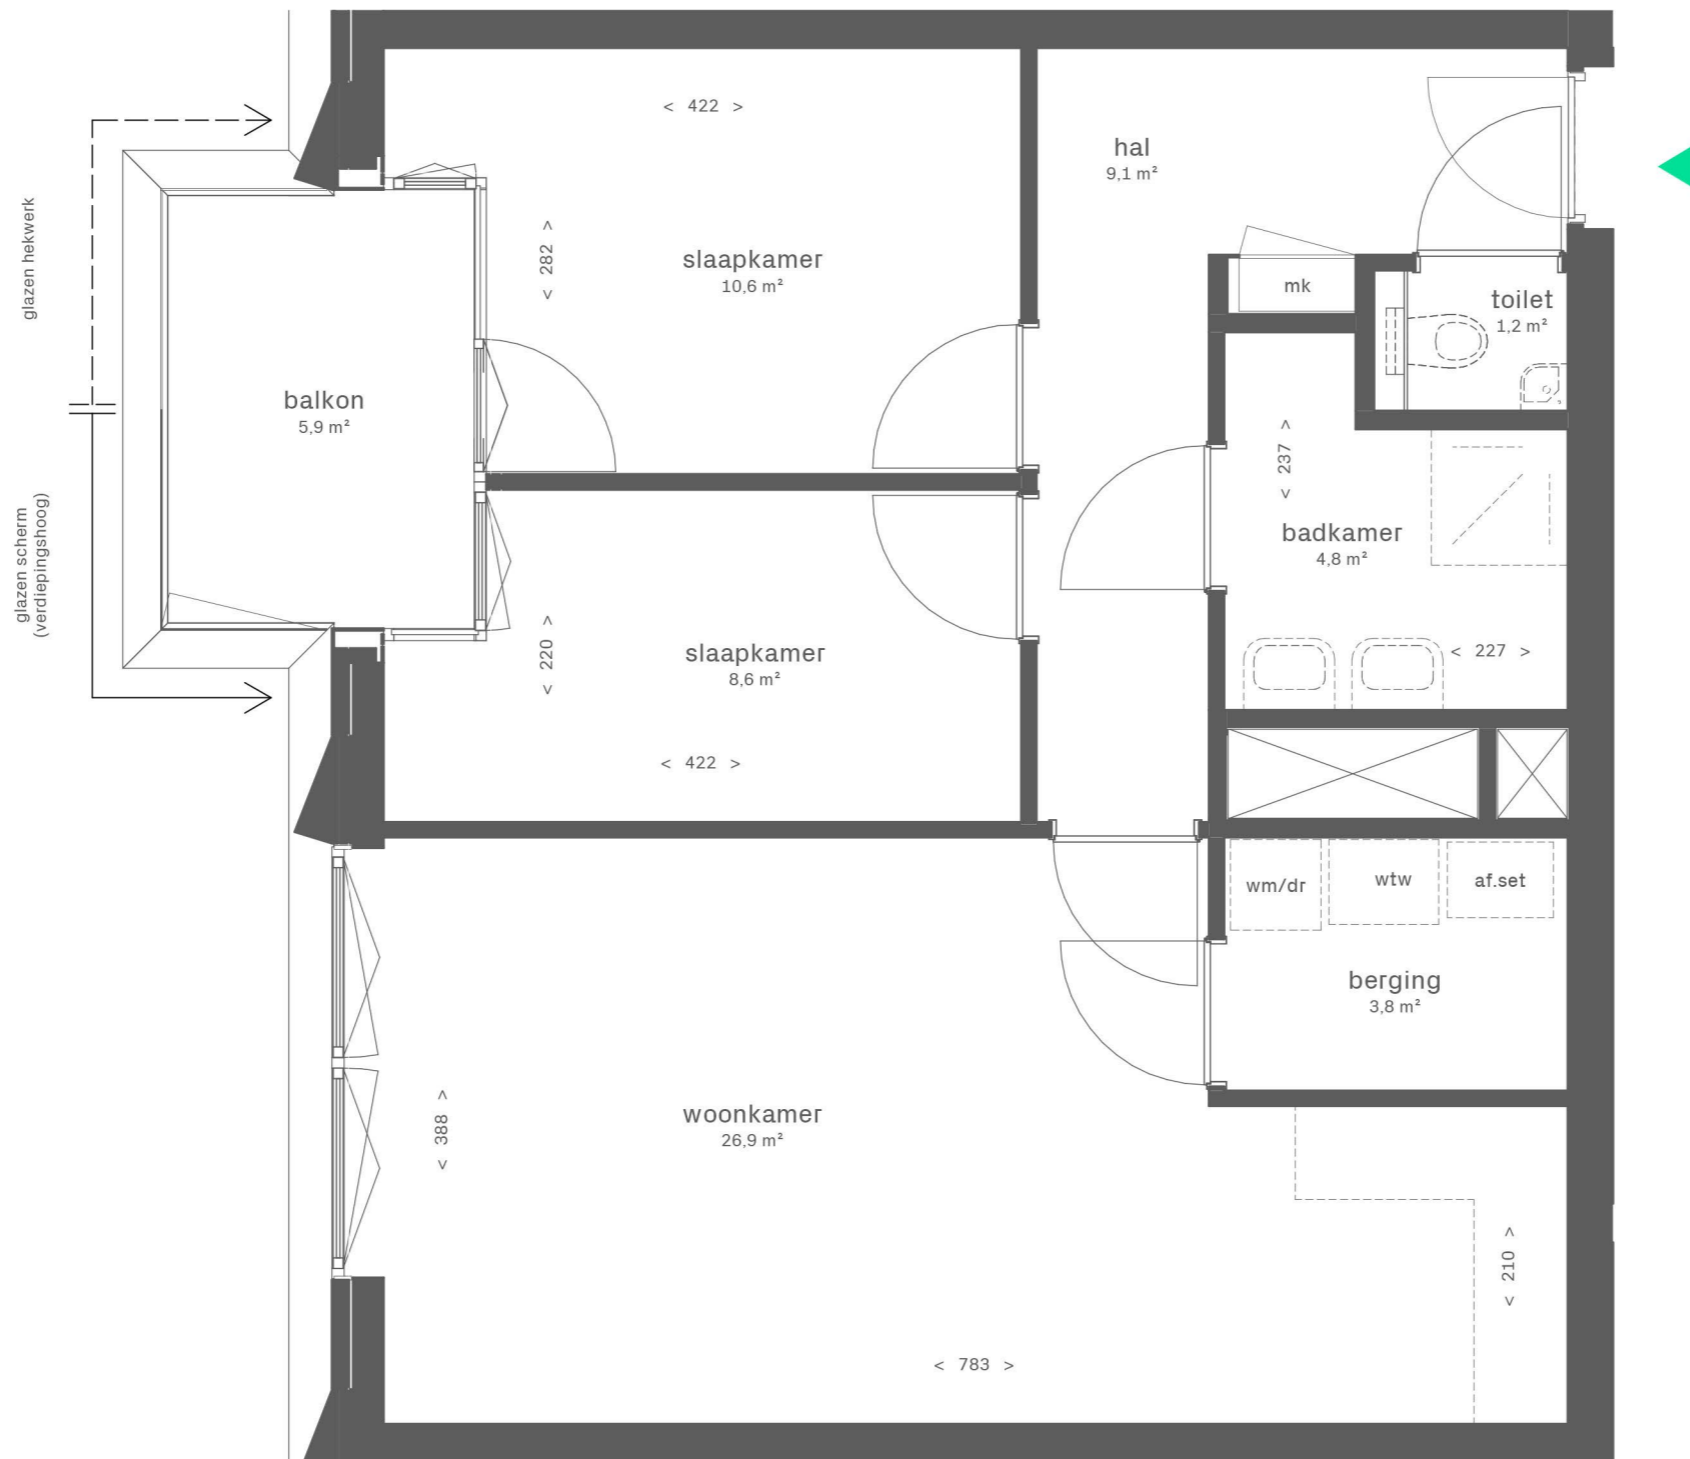

14e verdieping

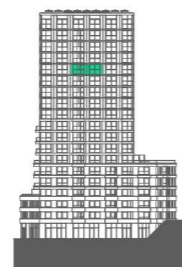

Zuidgevel



Westgevel




Noordgevel / Dieze



Oostgevel / Binnenstad

DUBOIS

EKP

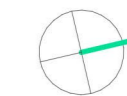

Dubois


Bouwnummer DU.14.105
Woningtype DU-b1

Gebruiksoppervlakte: 67,9 m²
Buitenruimte: 5,9 m²
Totaal: 73,8 m²


Schaal



1:50 (A3)

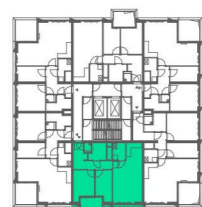

14e verdieping

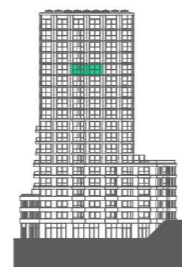

Zuidgevel



Westgevel



Noordgevel / Dieze



Oostgevel / Binnenstad

DUBOIS



EKP




Dubois

Bouwnummer DU.14.105
Woningtype DU-b1

Gebruiksoppervlakte:	67,9 m ²
Buitenruimte:	5,9 m ²
Totaal:	73,8 m ²

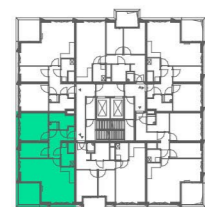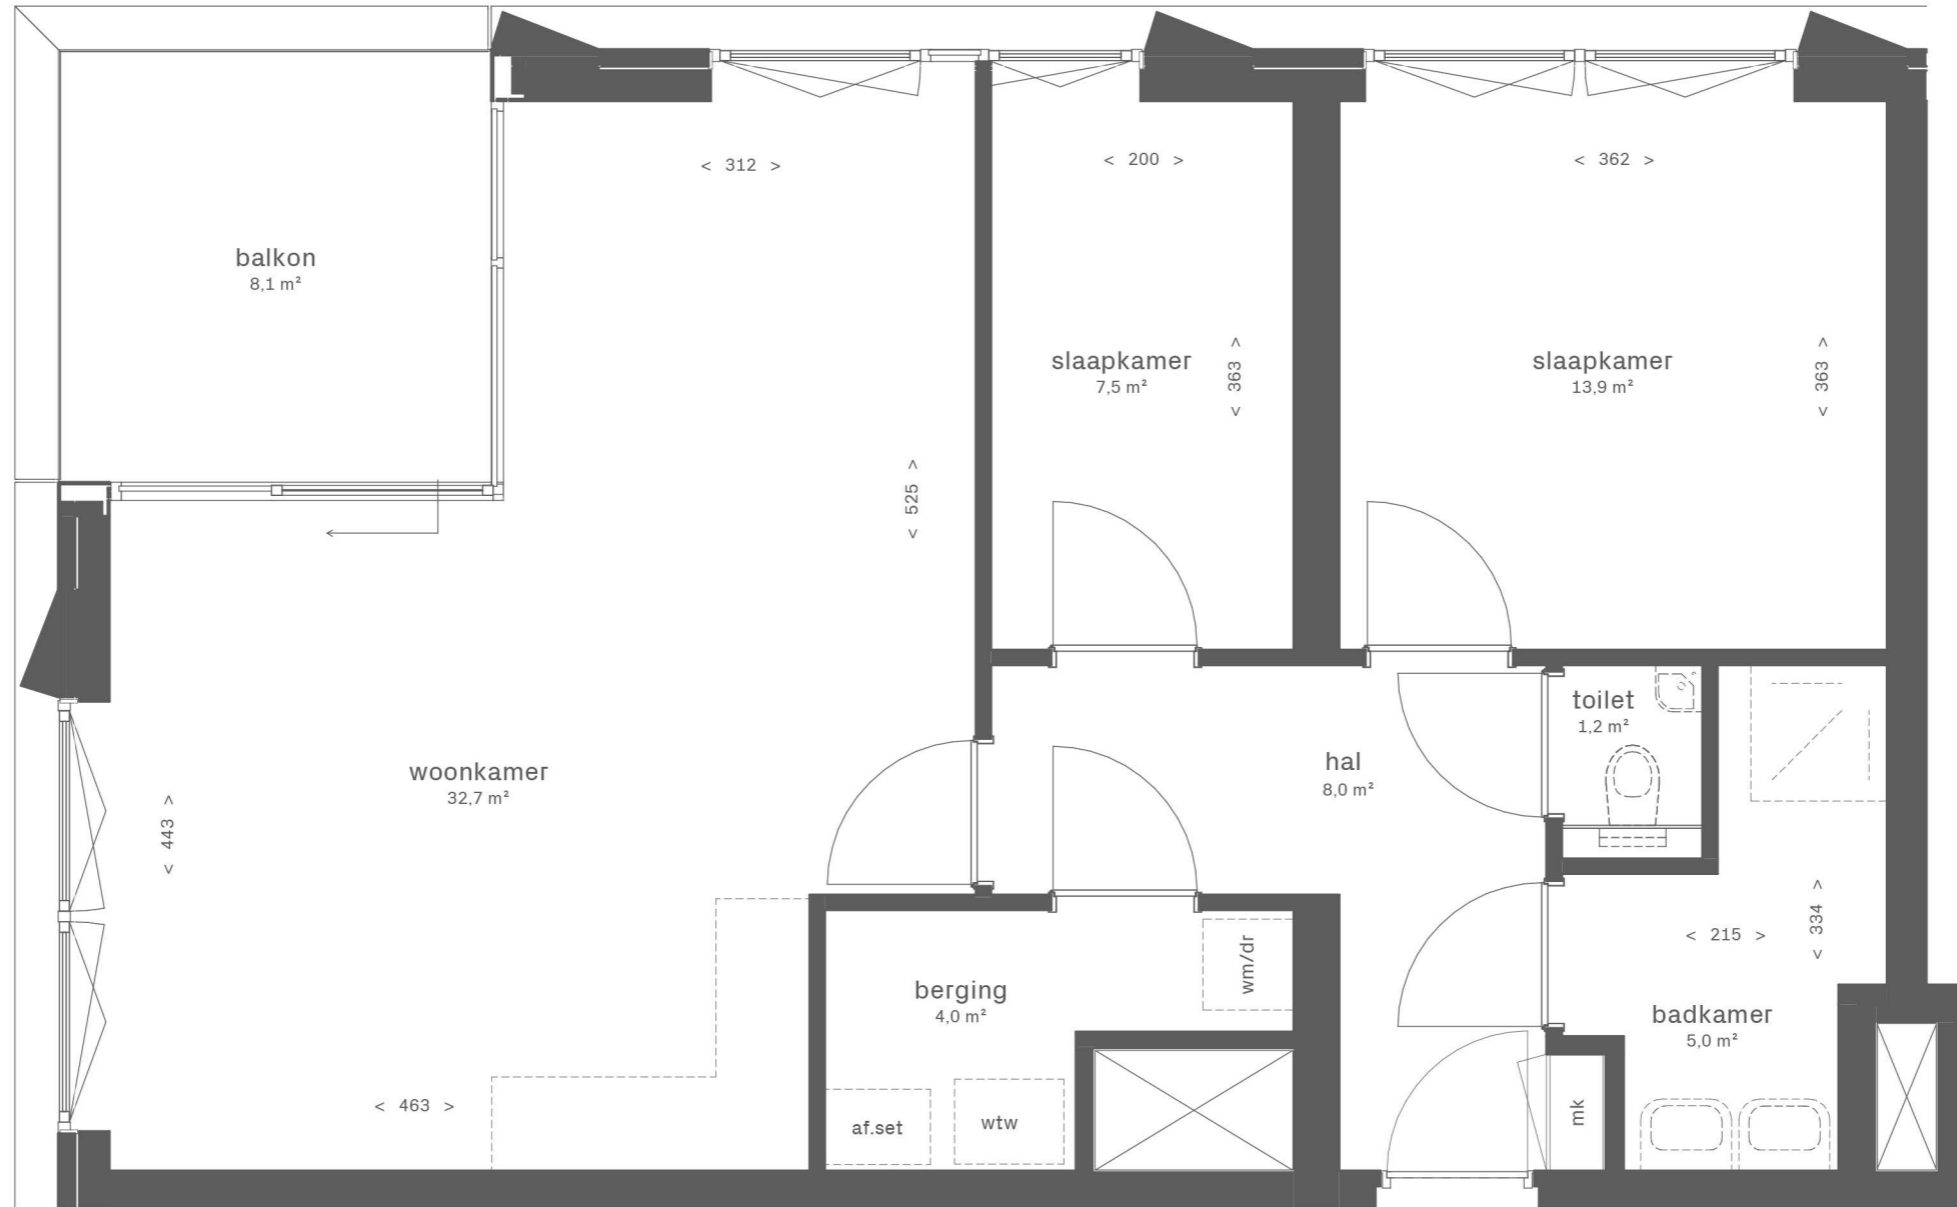

14e verdieping

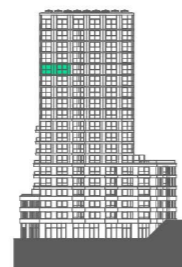

Zuidgevel



Westgevel



Noordgevel / Dieze



Oostgevel / Binnenstad

DUBOIS

EKP



Dubois


Bouwnummer DU.14.106
Woningtype DU-a1 sp

Gebruiksoppervlakte: 74,7 m²
Buitenruimte: 8,1 m²
Totaal: 82,8 m²


Schaal



1:50 (A3)

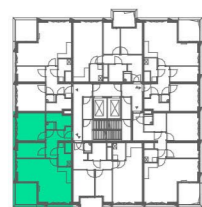

14e verdieping

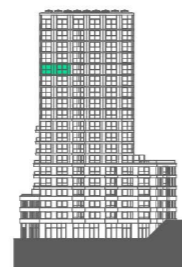

Zuidgevel



Westgevel



Noordgevel / Dieze



Oostgevel / Binnenstad



DUBOIS 
EKP 



Dubois

Bouwnummer DU.14.106
 Woningtype DU-a1 sp

Gebruiksoppervlakte:	74,7 m ²
Buitenruimte:	8,1 m ²
Totaal:	82,8 m ²

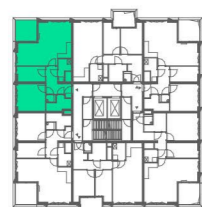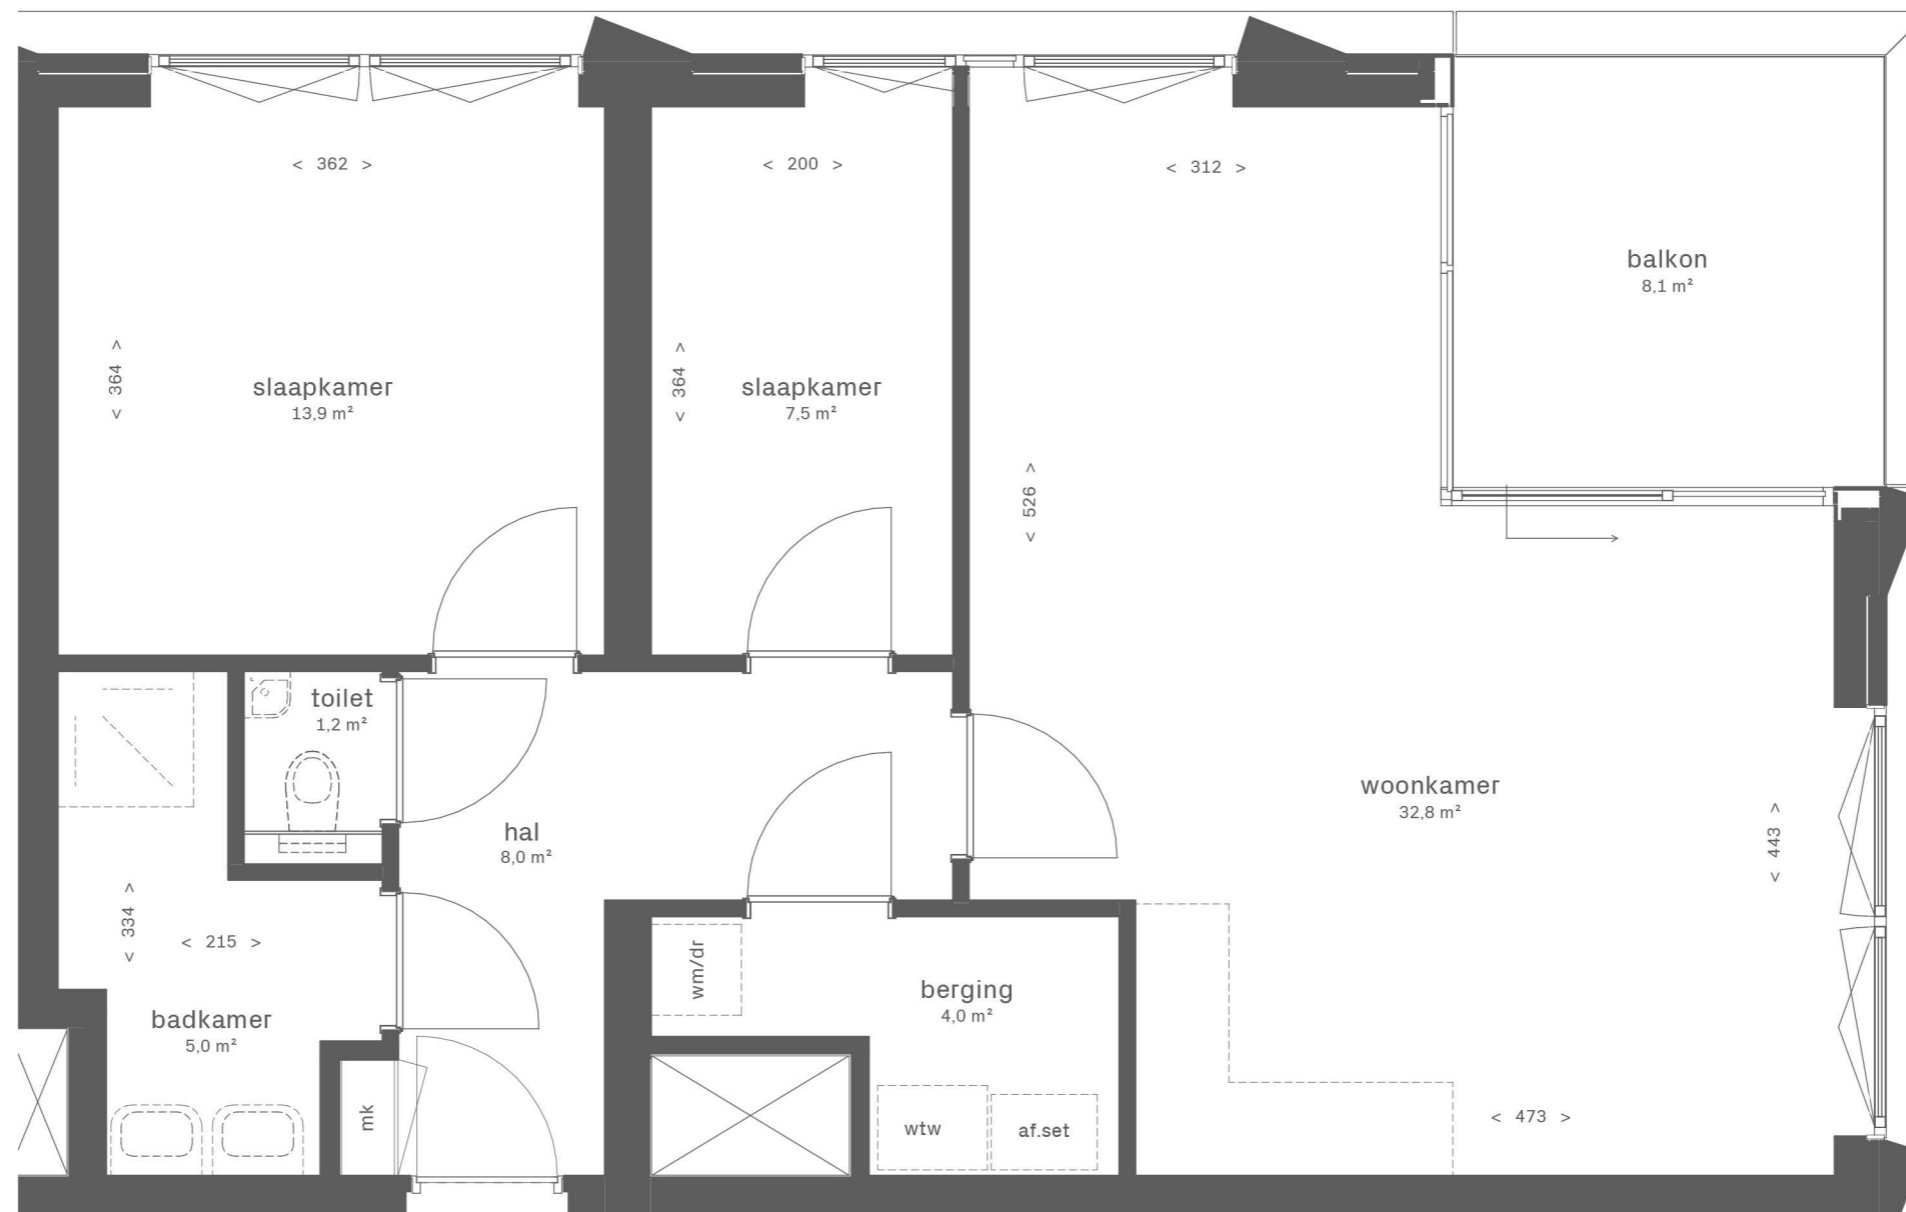

15e verdieping




Zuidgevel



Westgevel



Noordgevel / Dieze

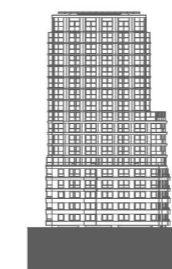

Oostgevel / Binnenstad

DUBOIS

EKP



Dubois


Bouwnummer DU.15.107
Woningtype DU-a1

Gebruiksoppervlakte: 74,7 m²
Buitenruimte: 8,1 m²
Totaal: 82,8 m²

Schaal




1:50 (A3)

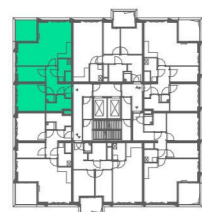

15e verdieping



Zuidgevel

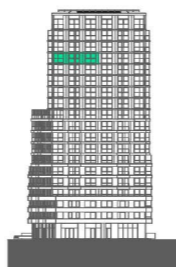

Westgevel



Noordgevel / Dieze



Oostgevel / Binnenstad


DUBOIS 
EKP 



Dubois

Bouwnummer DU.15.107
 Woningtype DU-a1

Gebruiksoppervlakte:	74,7 m ²
Buitenruimte:	8,1 m ²
Totaal:	82,8 m ²

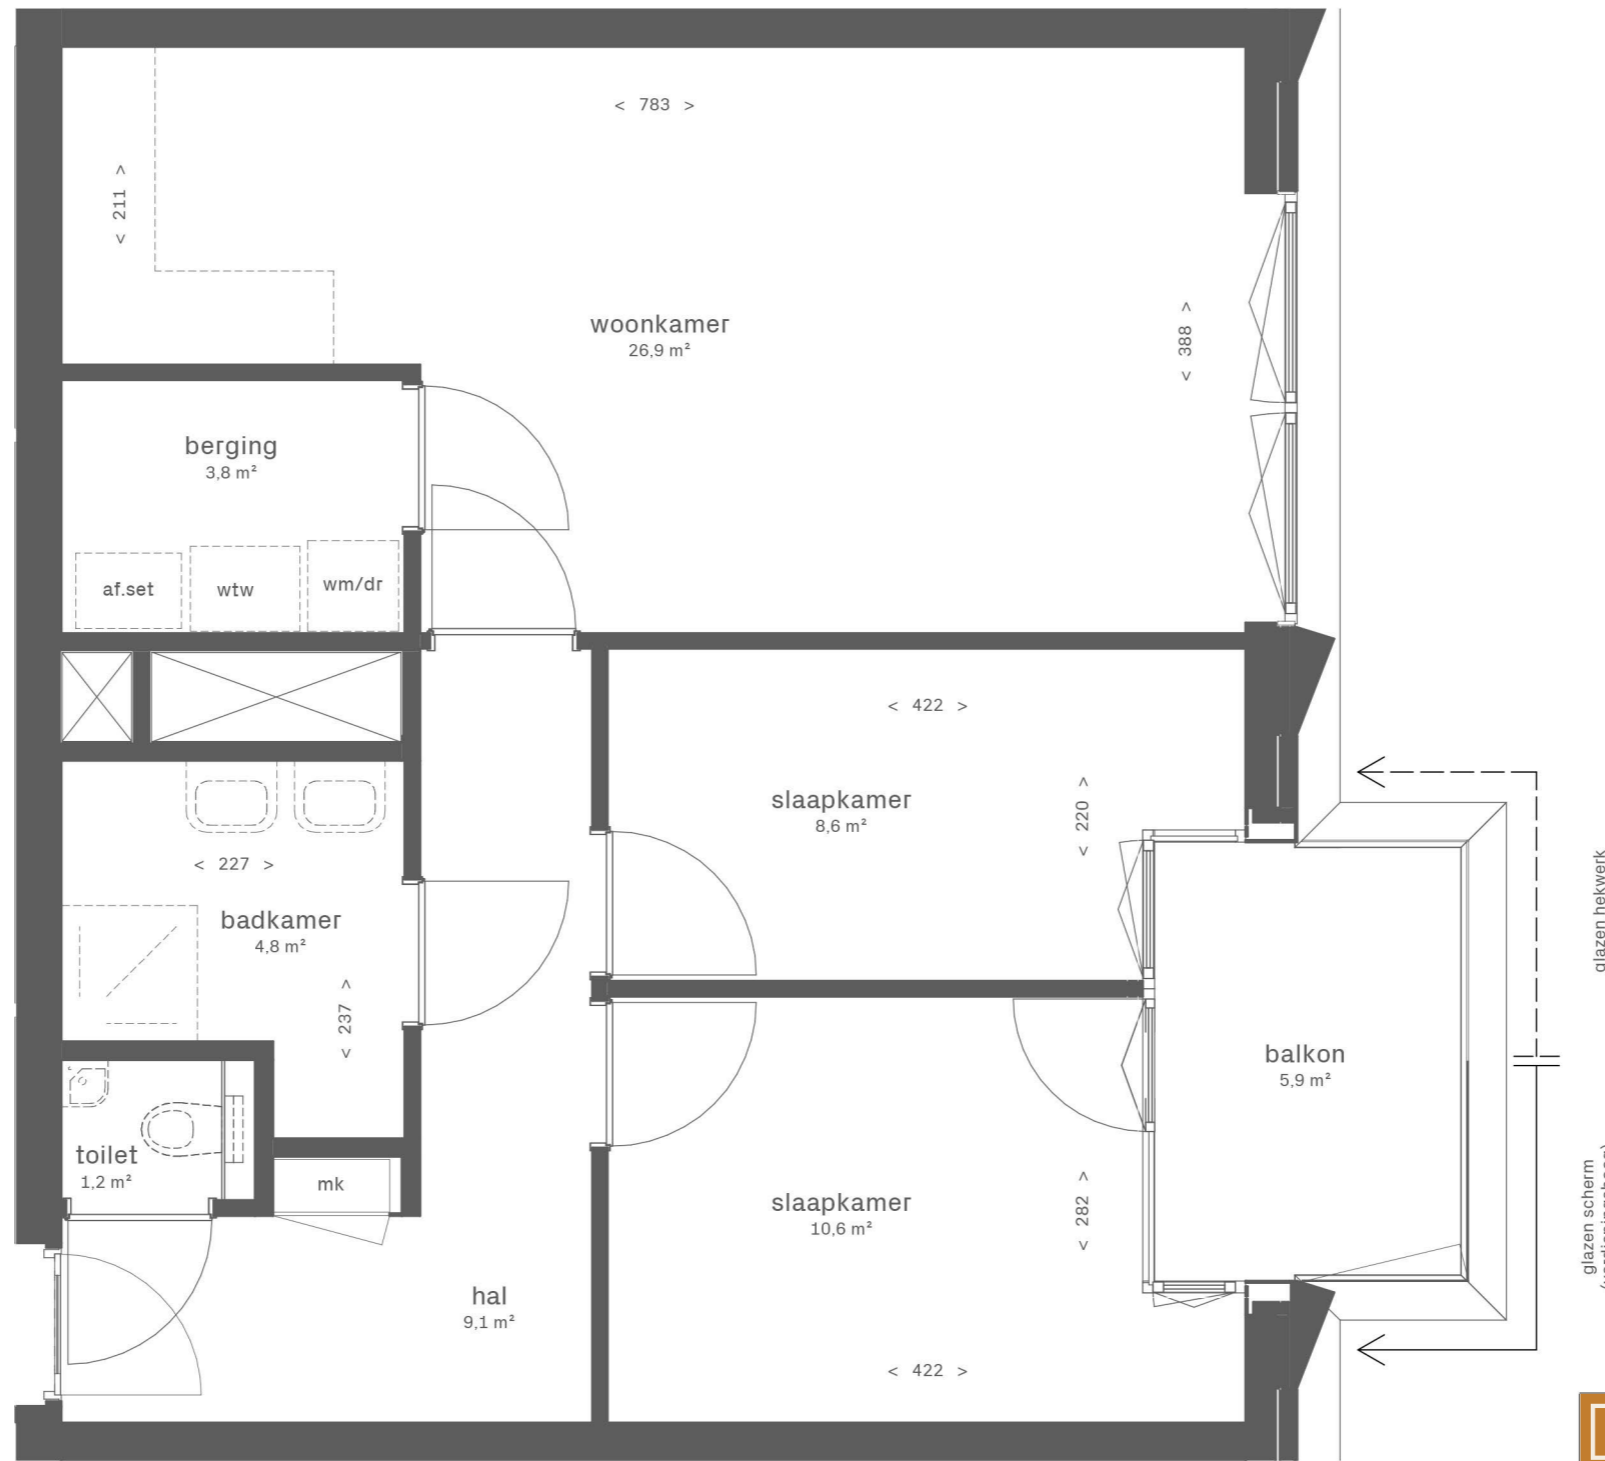

DUBOIS 
EKP 




Dubois

Bouwnummer DU.15.108
 Woningtype DU-b1

Gebruiksoppervlakte: 67,9 m²
 Buitenruimte: 5,9 m²
 Totaal: 73,8 m²

Schaal
 0 0,5 1 1,5 2 2,5 m


1:50 (A3)

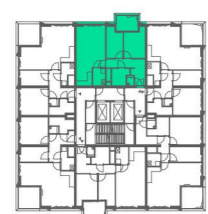


15e verdieping




Zuidgevel

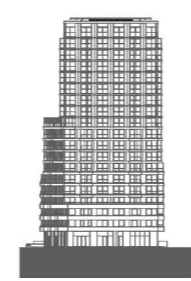


Westgevel

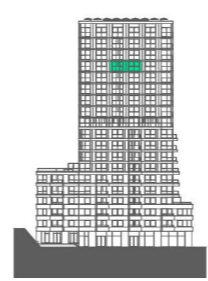

Noordgevel / Dieze

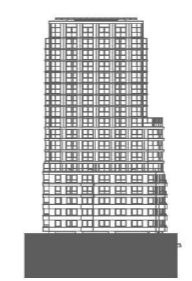

Oostgevel / Binnenstad

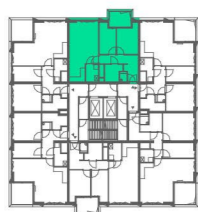

15e verdieping




Zuidgevel



Westgevel



Noordgevel / Dieze

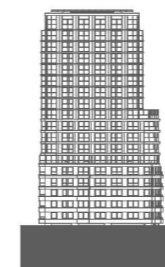

Oostgevel / Binnenstad

DUBOIS



EKP



Dubois

Bouwnummer DU.15.108
Woningtype DU-b1

Gebruiksoppervlakte:	67,9 m ²
Buitenruimte:	5,9 m ²
Totaal:	73,8 m ²

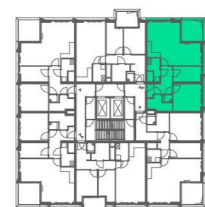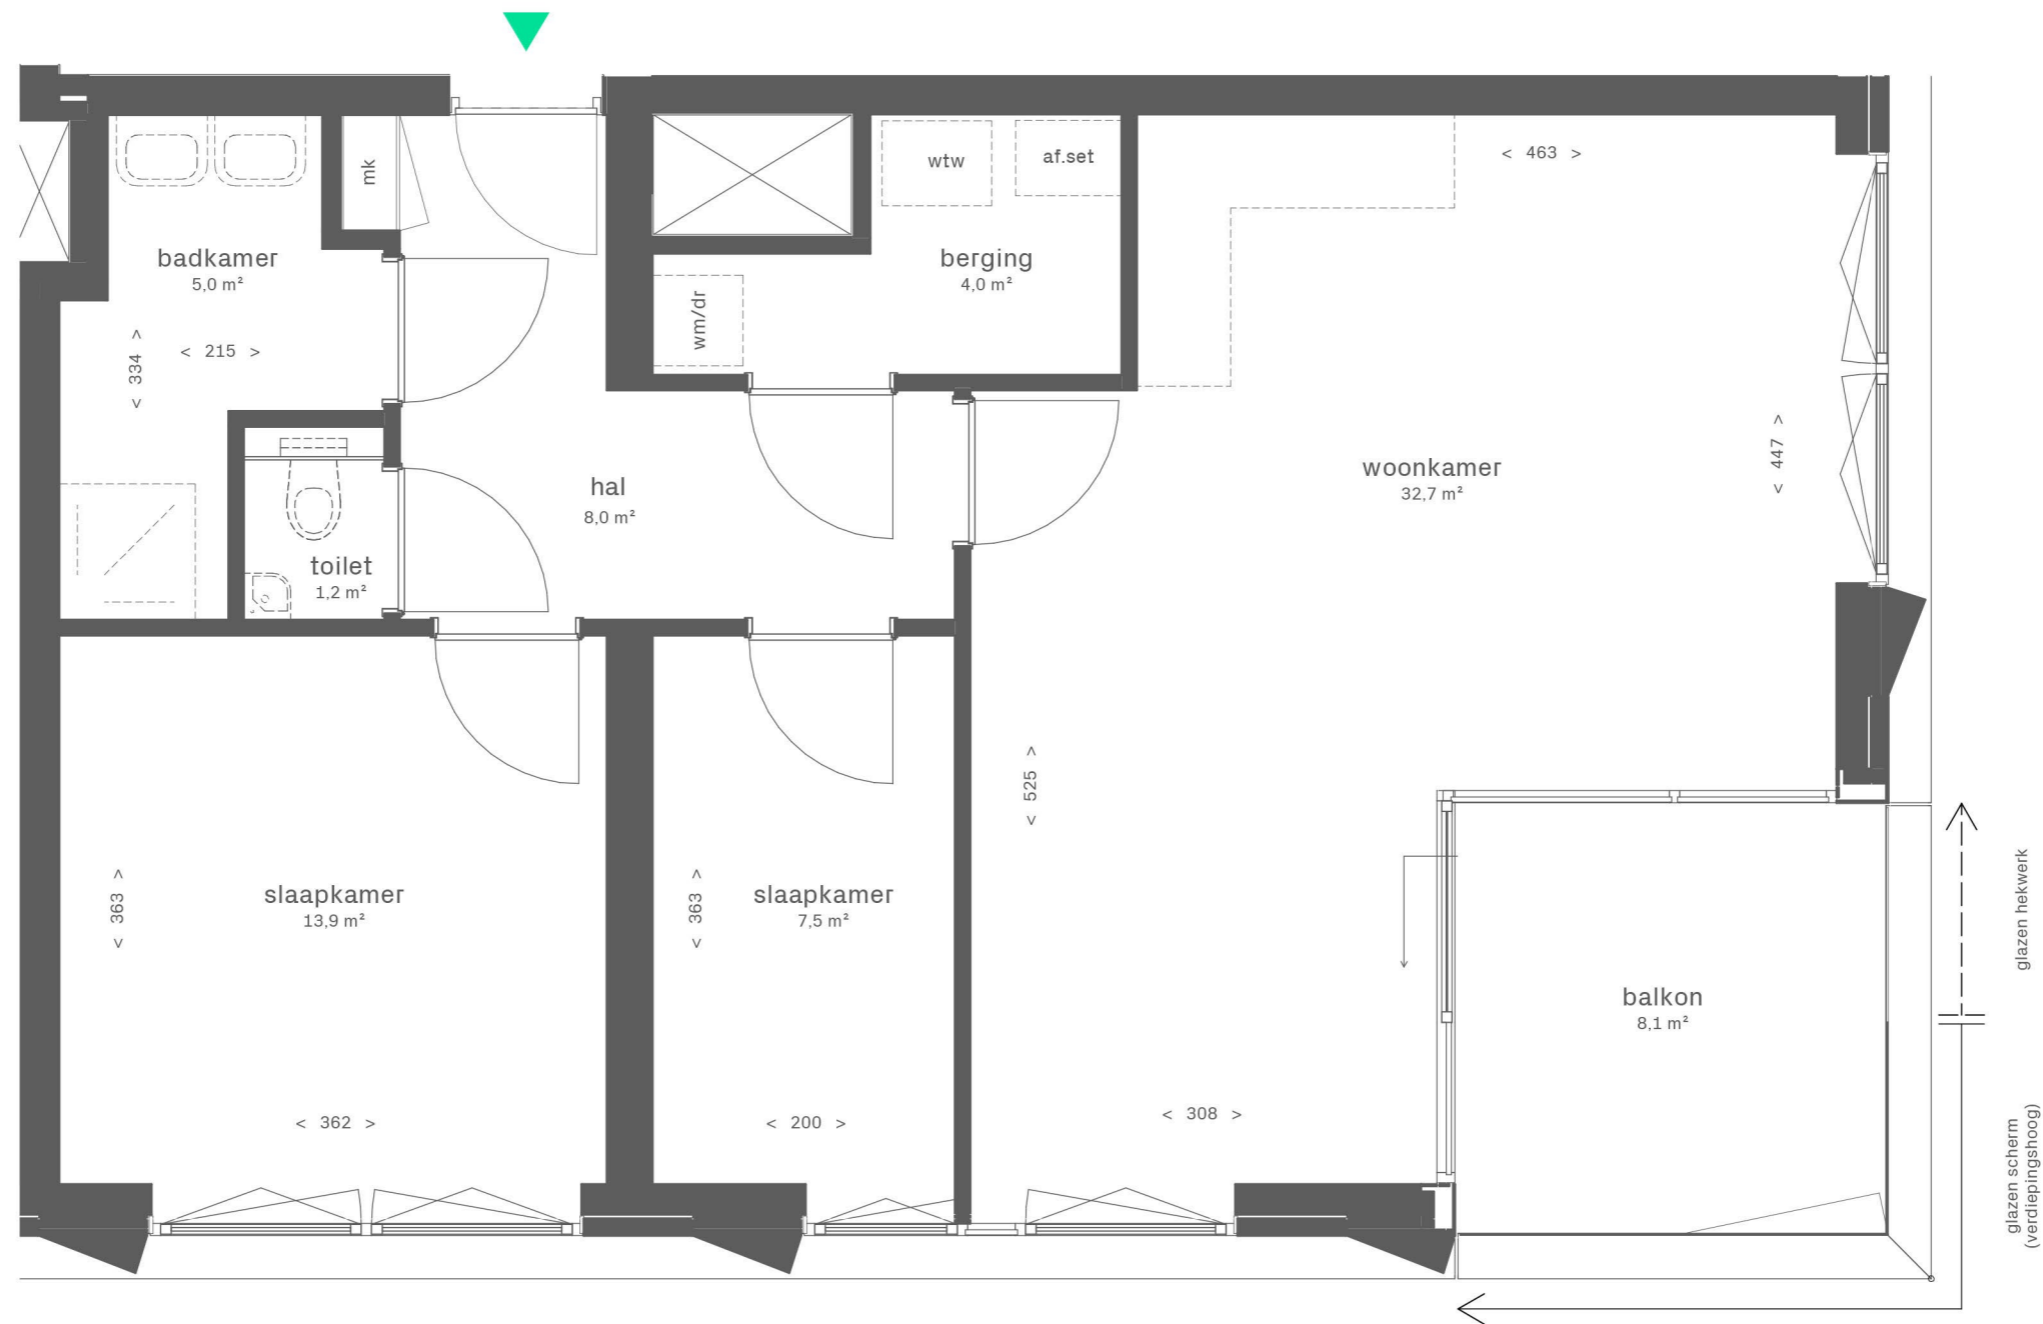

15e verdieping




Zuidgevel



Westgevel



Noordgevel / Dieze

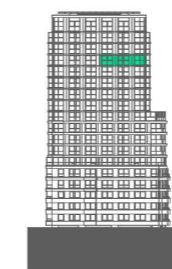

Oostgevel / Binnenstad

DUBOIS  **EKP** 



Dubois


Bouwnummer DU.15.109
Woningtype DU-a1 sp

Gebruiksoppervlakte: 74,6 m²
Buitenruimte: 8,1 m²
Totaal: 82,7 m²

Schaal



1:50 (A3)

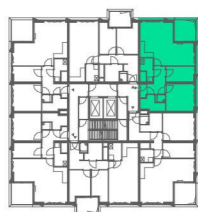

15e verdieping




Zuidgevel



Westgevel




Noordgevel / Dieze

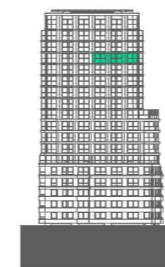

Oostgevel / Binnenstad


DUBOIS 
EKP 

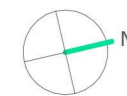

Dubois

Bouwnummer DU.15.109
 Woningtype DU-a1 sp

Gebruiksoppervlakte:	74,6 m ²
Buitenruimte:	8,1 m ²
Totaal:	82,7 m ²

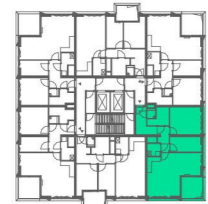

15e verdieping




Zuidgevel



Westgevel



Noordgevel / Dieze

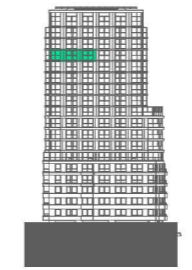

Oostgevel / Binnenstad


DUBOIS 
EKP 




Dubois

Bouwnummer DU.15.110
 Woningtype DU-a2

Gebruiksoppervlakte:	80,2 m ²
Buitenruimte:	8,1 m ²
Totaal:	88,3 m ²

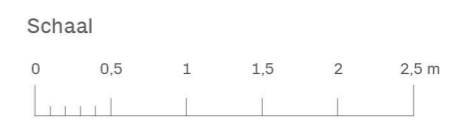


1:50 (A3)

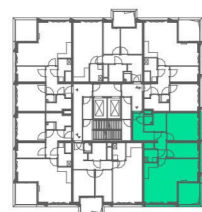

15e verdieping




Zuidgevel

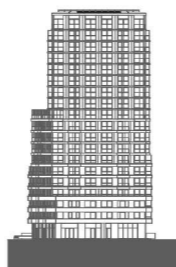

Westgevel



Noordgevel / Dieze

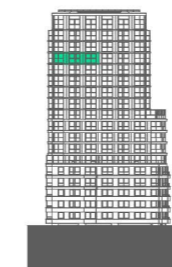

Oostgevel / Binnenstad



DUBOIS 
EKP 




Dubois

Bouwnummer DU.15.110
 Woningtype DU-a2

Gebruiksoppervlakte:	80,2 m ²
Buitenruimte:	8,1 m ²
Totaal:	88,3 m ²

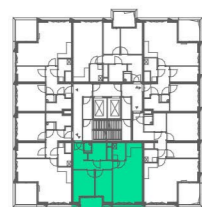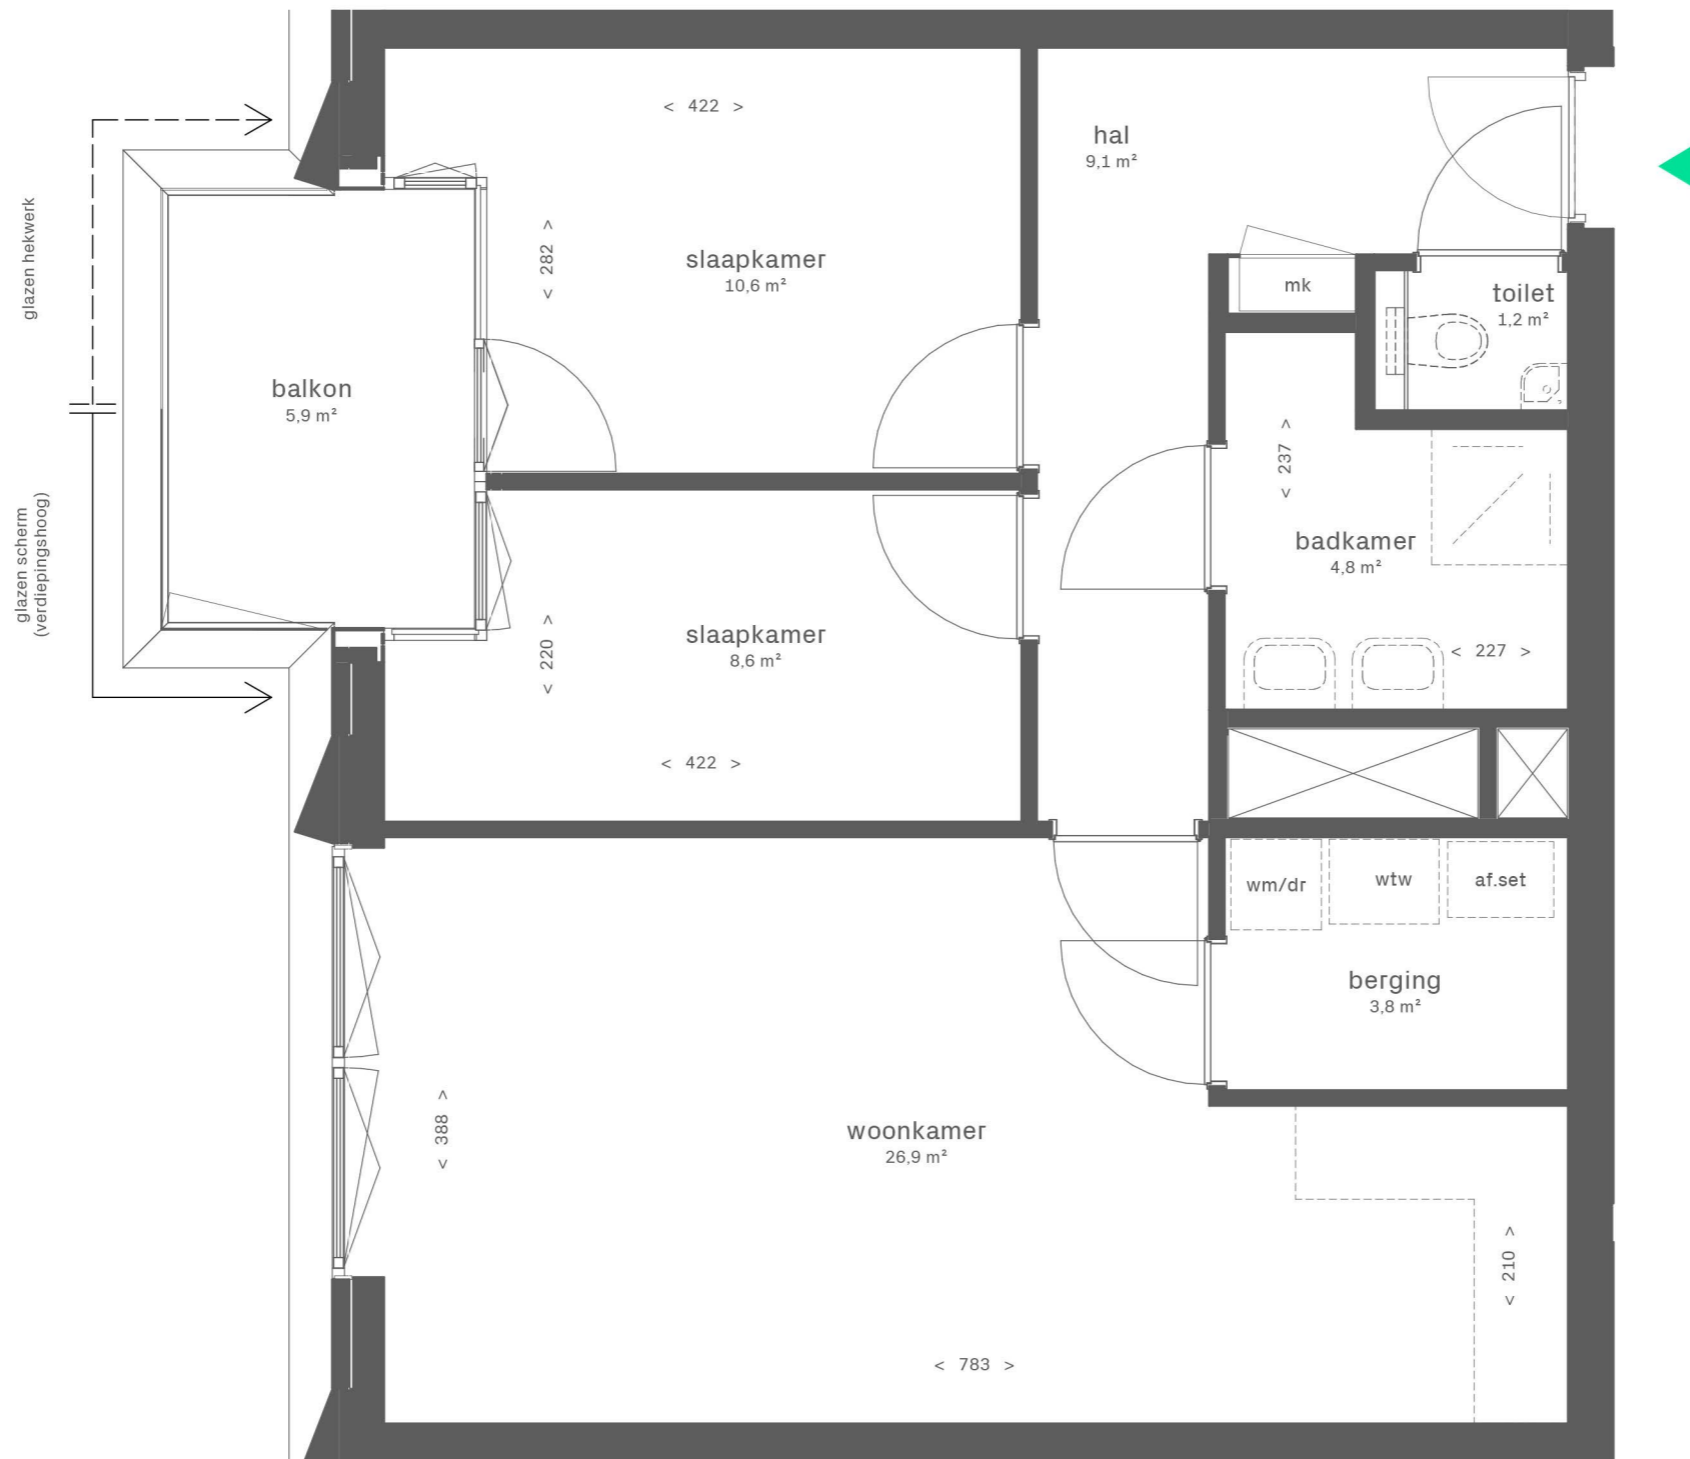

15e verdieping

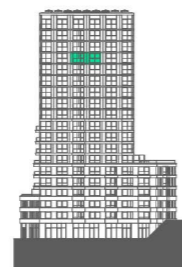


Zuidgevel



Westgevel




Noordgevel / Dieze

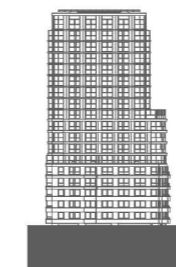

Oostgevel / Binnenstad

DUBOIS

EKP

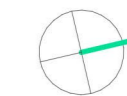

Dubois


Bouwnummer DU.15.111
Woningtype DU-b1

Gebruiksoppervlakte: 67,9 m²
Buitenruimte: 5,9 m²
Totaal: 73,8 m²


Schaal



1:50 (A3)

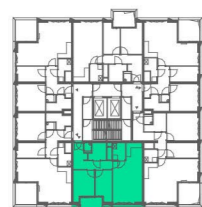

15e verdieping

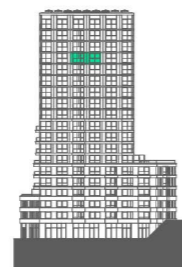

Zuidgevel



Westgevel



Noordgevel / Dieze



Oostgevel / Binnenstad

DUBOIS



EKP



Dubois

Bouwnummer DU.15.111
Woningtype DU-b1

Gebruiksoppervlakte:	67,9 m ²
Buitenruimte:	5,9 m ²
Totaal:	73,8 m ²

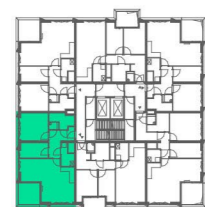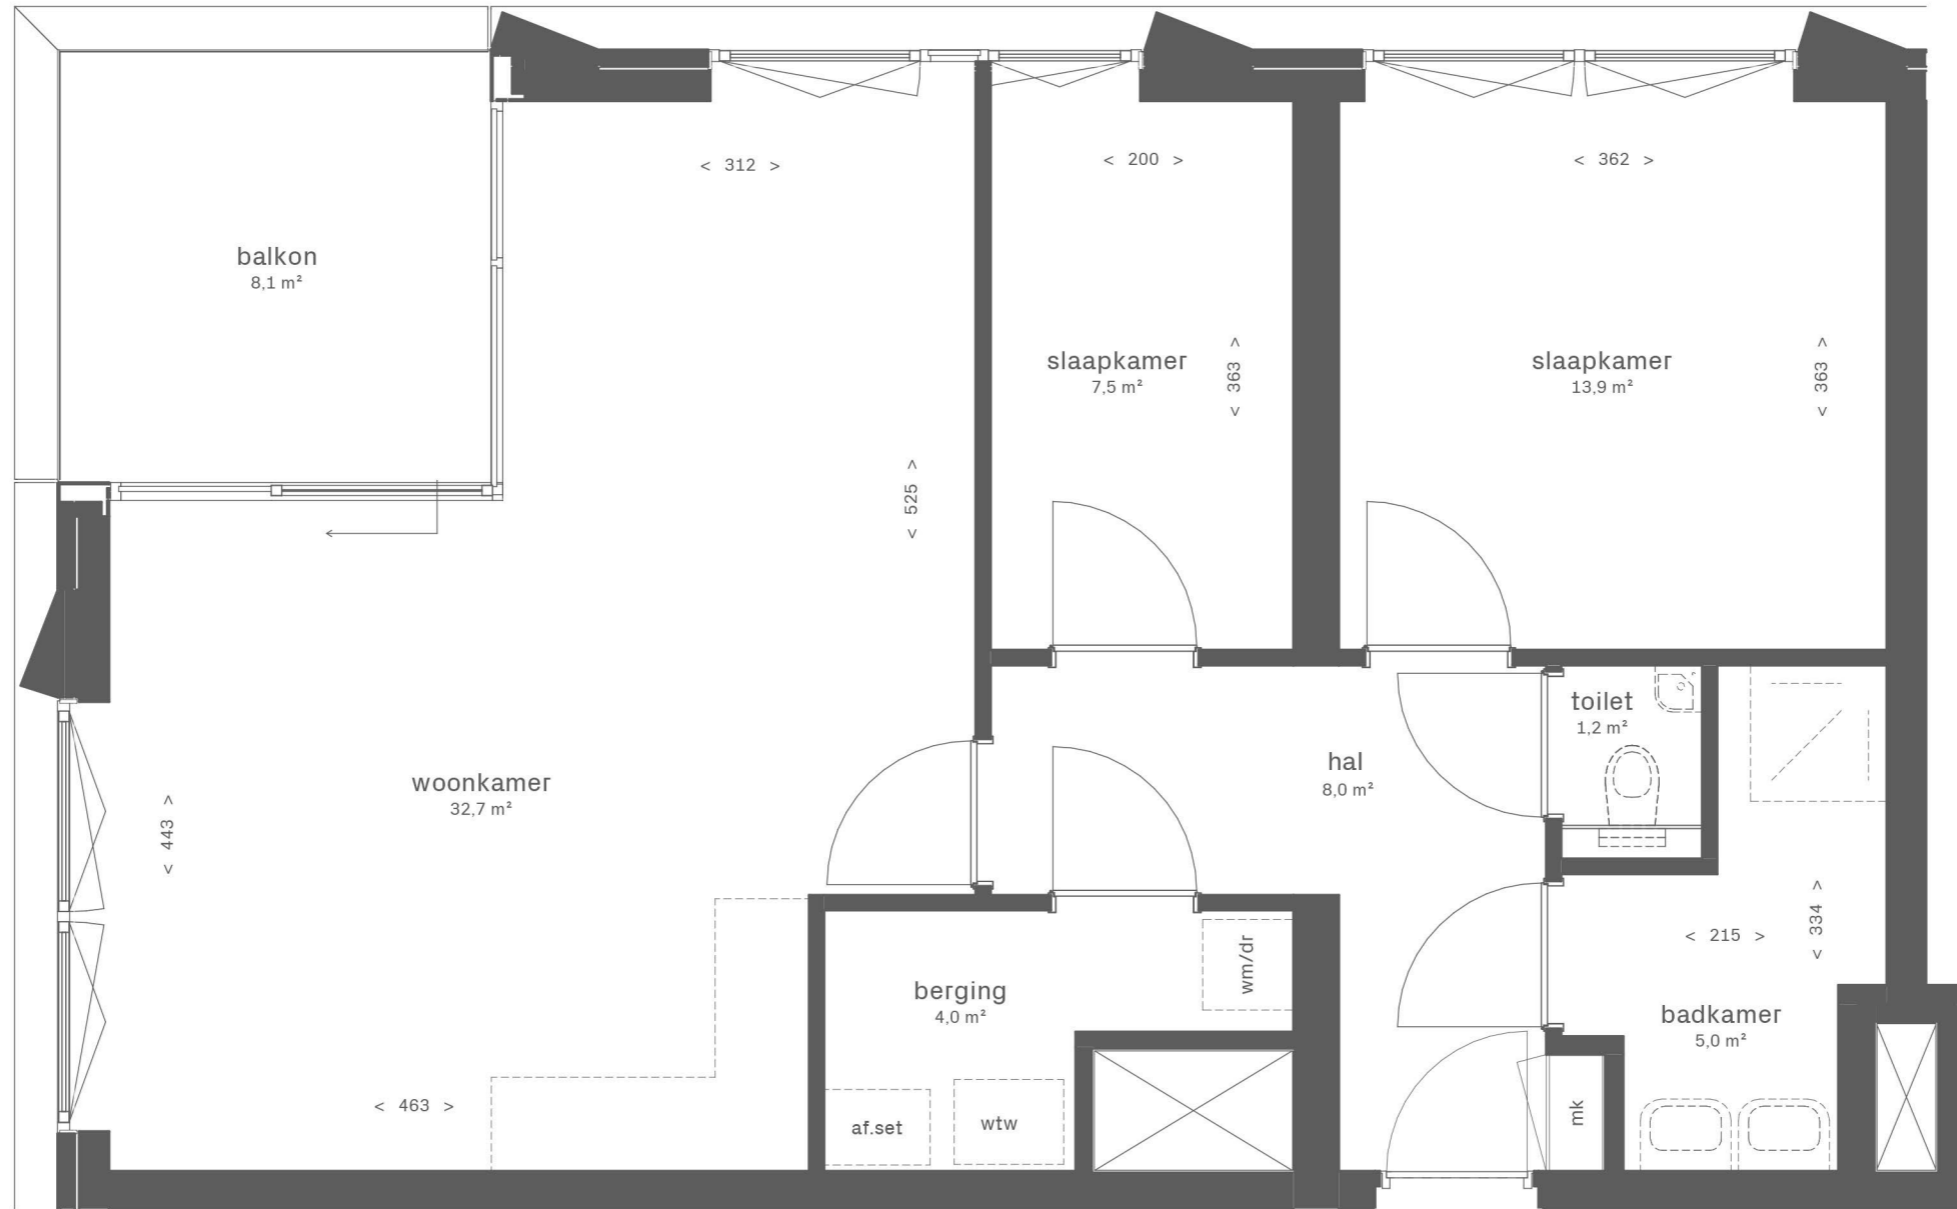

15e verdieping



Zuidgevel



Westgevel



Noordgevel / Dieze



Oostgevel / Binnenstad

DUBOIS

EKP



Dubois


Bouwnummer DU.15.112
Woningtype DU-a1 sp

Gebruiksoppervlakte: 74,7 m²
Buitenruimte: 8,1 m²
Totaal: 82,8 m²

Schaal

0 0,5 1 1,5 2 2,5 m

1:50 (A3)

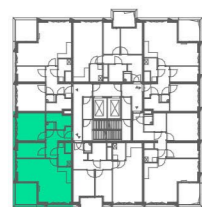

15e verdieping




Zuidgevel



Westgevel



Noordgevel / Dieze

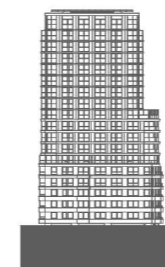

Oostgevel / Binnenstad



DUBOIS 
EKP 



Dubois

Bouwnummer DU.15.112
 Woningtype DU-a1 sp

Gebruiksoppervlakte:	74,7 m ²
Buitenruimte:	8,1 m ²
Totaal:	82,8 m ²

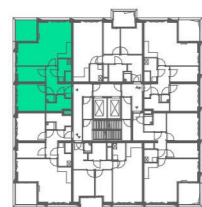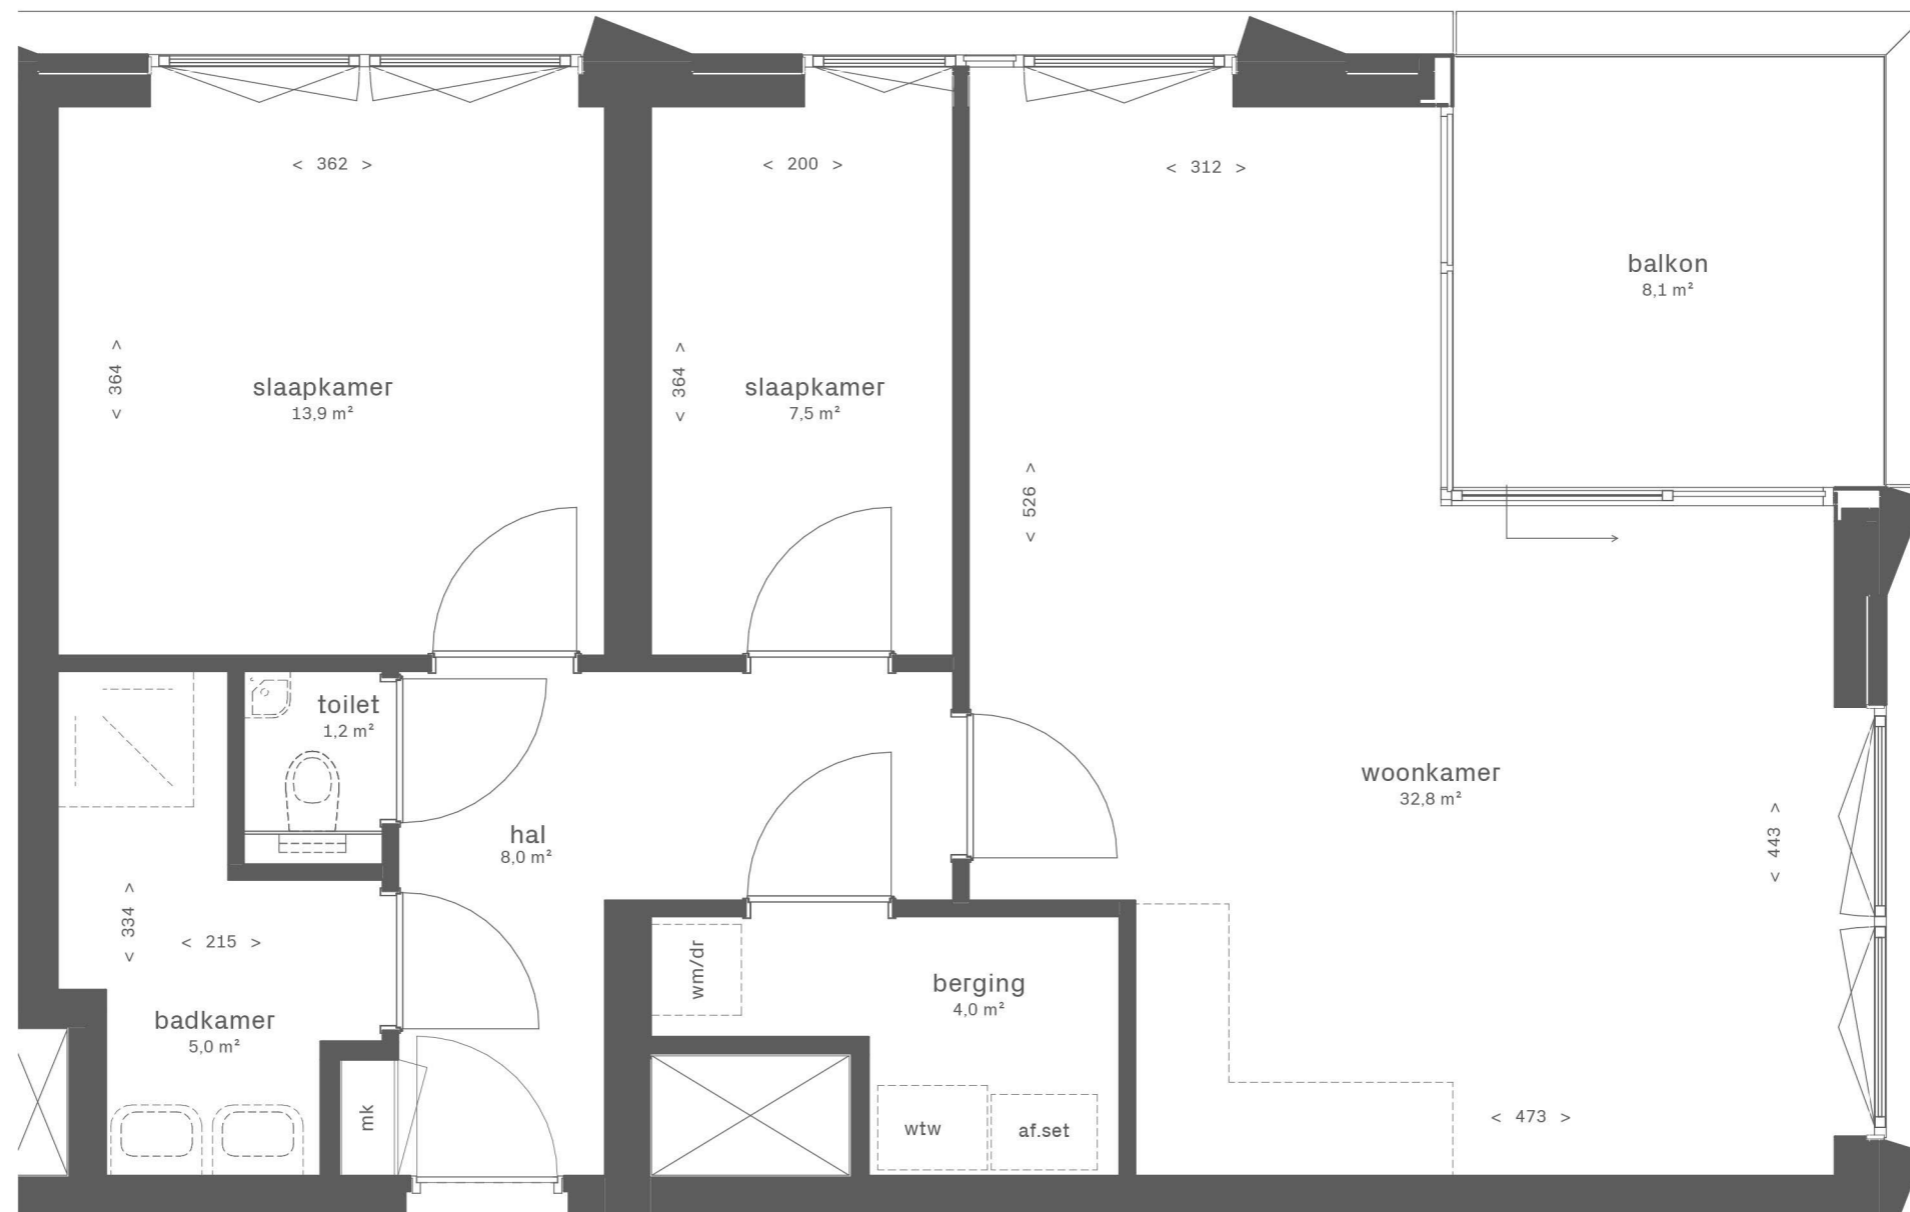

16e verdieping




Zuidgevel



Westgevel



Noordgevel / Dieze

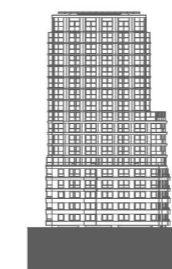

Oostgevel / Binnenstad

DUBOIS

EKP



Dubois


Bouwnummer DU.16.113
Woningtype DU-a1

Gebruiksoppervlakte: 74,7 m²
Buitenruimte: 8,1 m²
Totaal: 82,8 m²

Schaal




1:50 (A3)

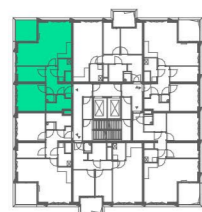

16e verdieping



Zuidgevel

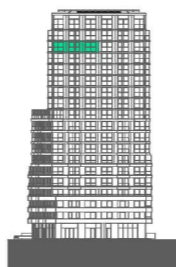

Westgevel



Noordgevel / Dieze



Oostgevel / Binnenstad


DUBOIS 
EKP 



Dubois

Bouwnummer DU.16.113
 Woningtype DU-a1

Gebruiksoppervlakte:	74,7 m ²
Buitenruimte:	8,1 m ²
Totaal:	82,8 m ²

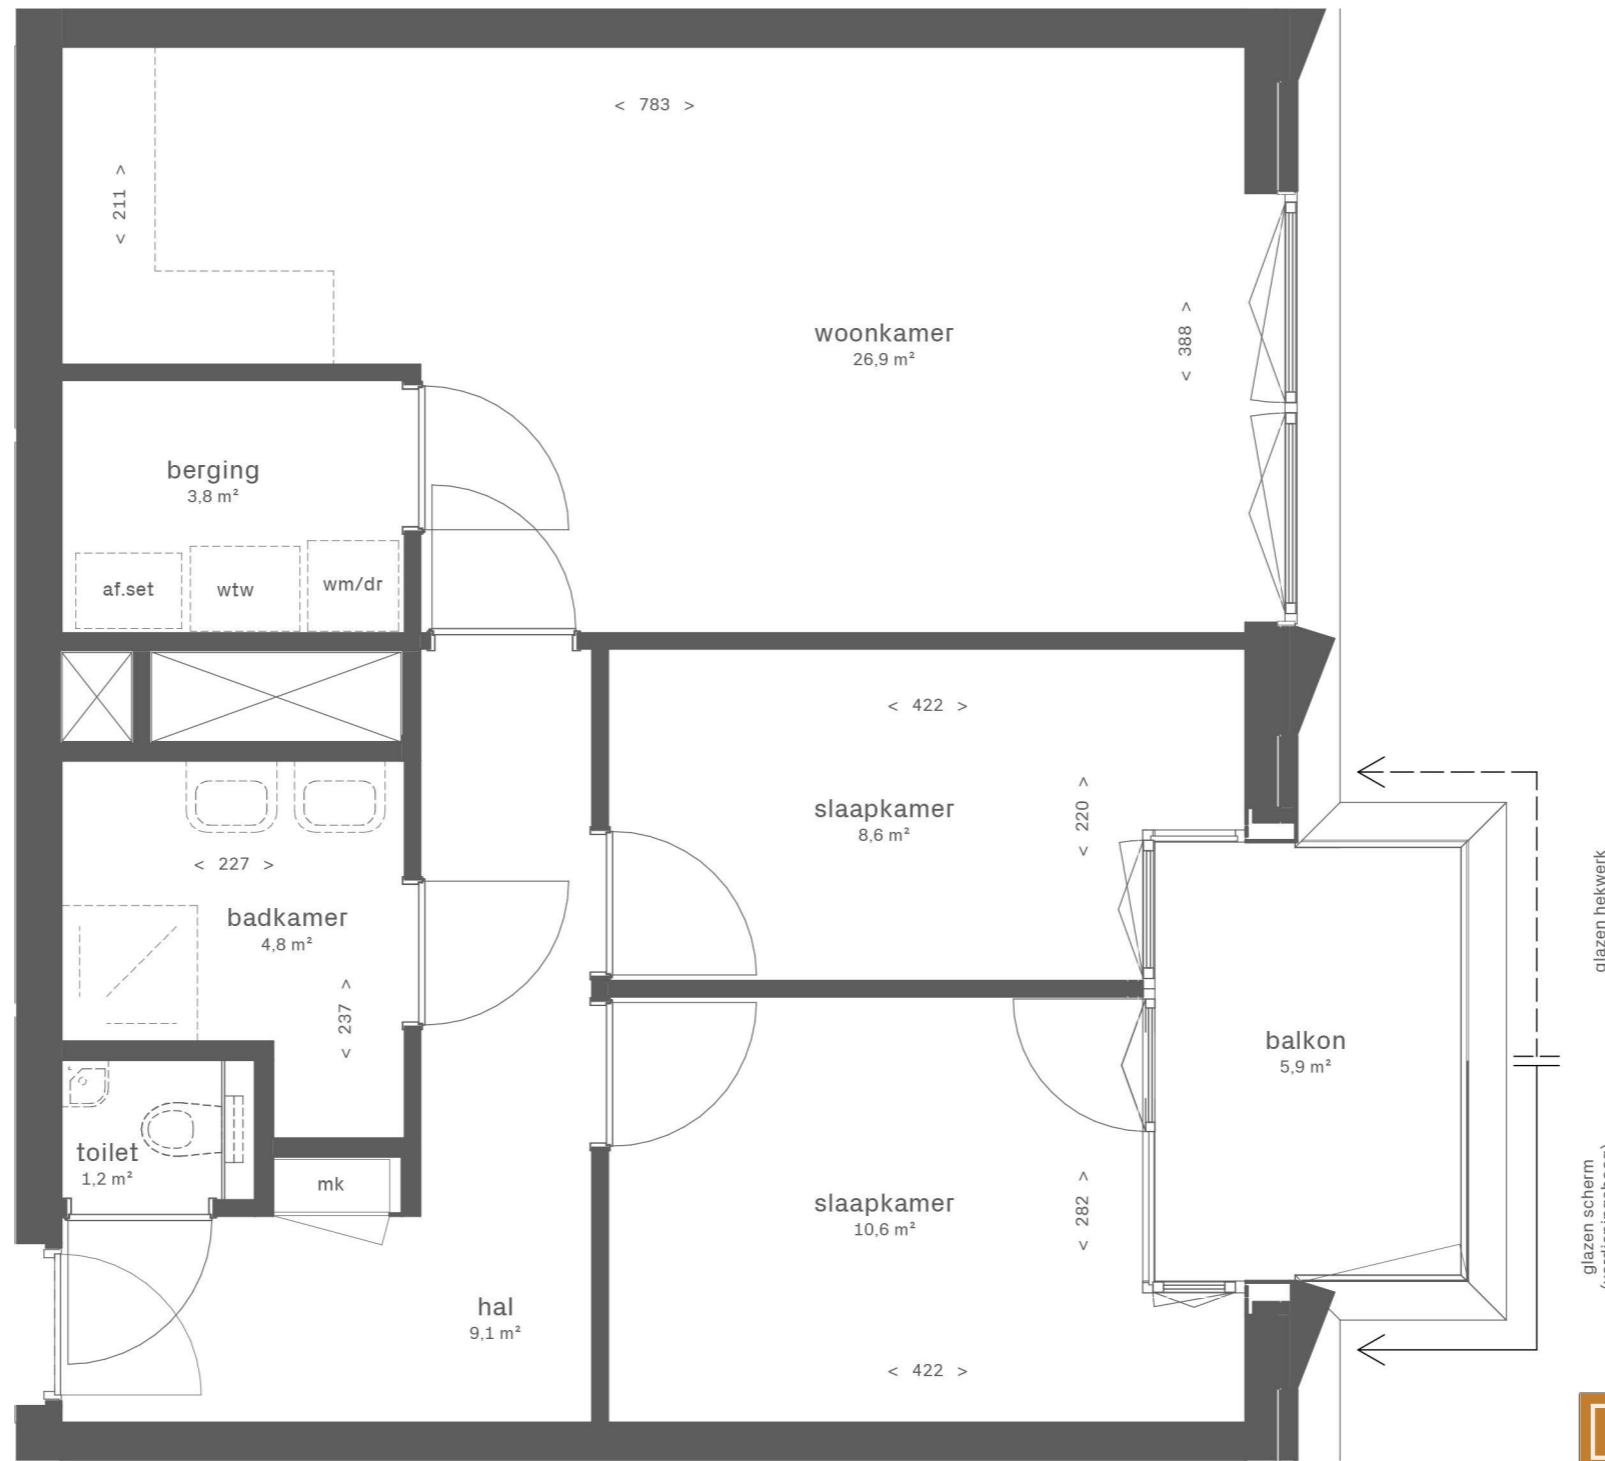

DUBOIS 
EKP 




Dubois

Bouwnummer DU.16.114
 Woningtype DU-b1

Gebruiksoppervlakte: 67,9 m²
 Buitenruimte: 5,9 m²
 Totaal: 73,8 m²

Schaal
 0 0,5 1 1,5 2 2,5 m


1:50 (A3)

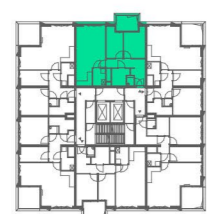

16e verdieping




Zuidgevel

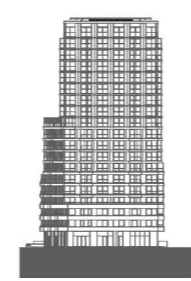


Westgevel



Noordgevel / Dieze

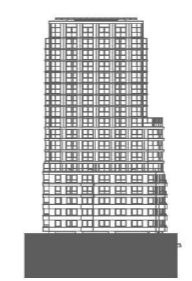

Oostgevel / Binnenstad

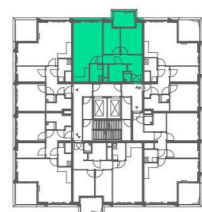

16e verdieping




Zuidgevel



Westgevel



Noordgevel / Dieze

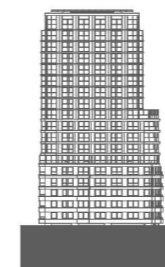

Oostgevel / Binnenstad

DUBOIS



EKP



Dubois

Bouwnummer DU.16.114
Woningtype DU-b1


Gebruiksoppervlakte:	67,9 m ²
Buitenruimte:	5,9 m ²
Totaal:	73,8 m ²

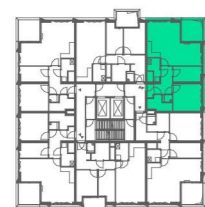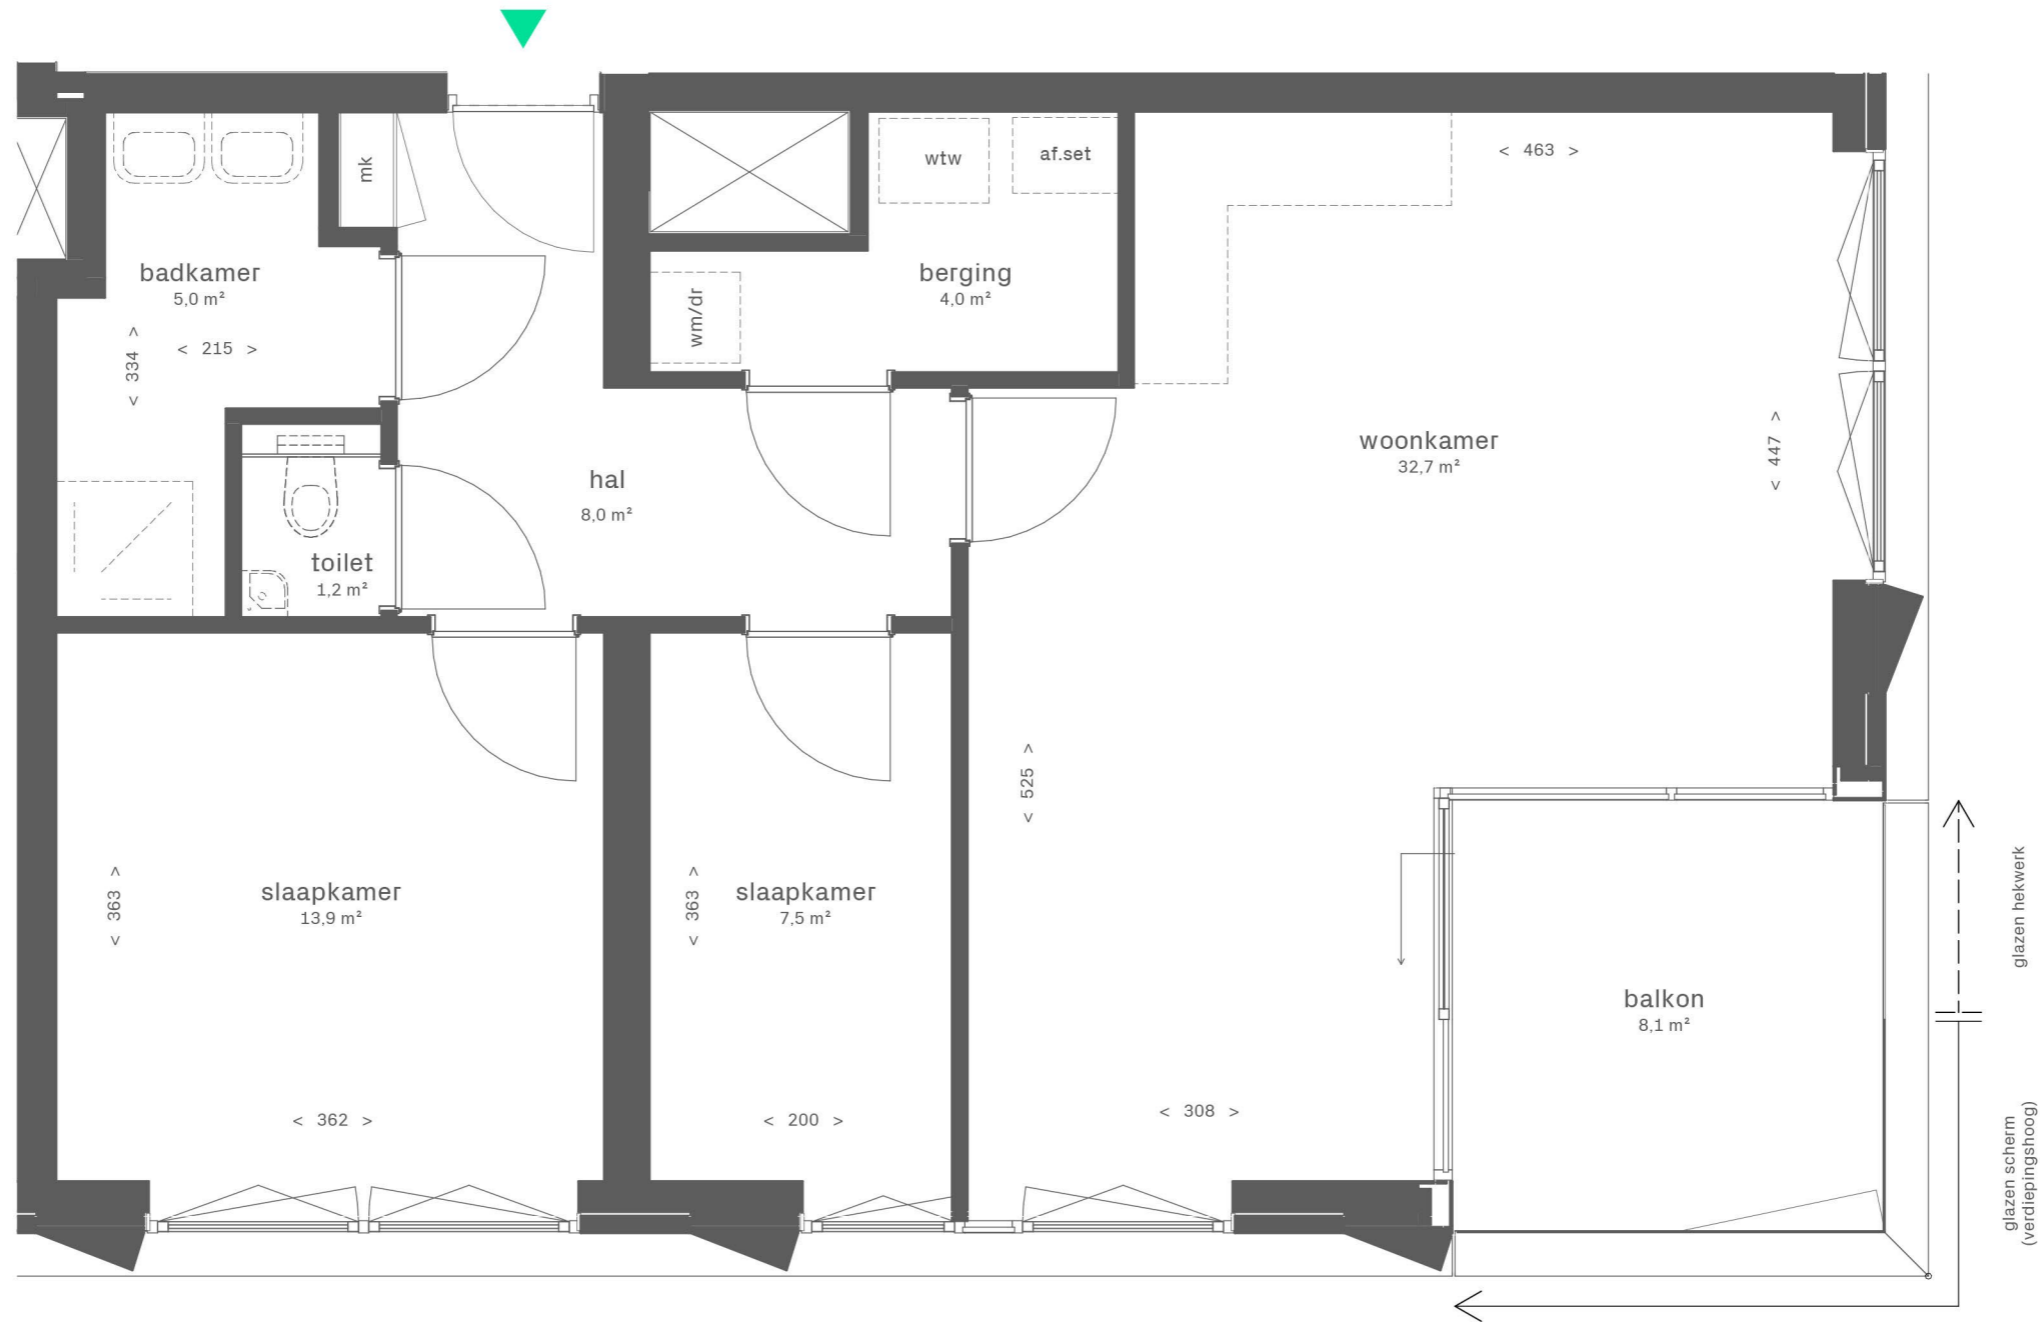

16e verdieping



Zuidgevel

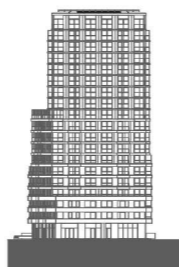

Westgevel



Noordgevel / Dieze



Oostgevel / Binnenstad

DUBOIS  **EKP** 



Dubois


Bouwnummer DU.16.115
Woningtype DU-a1 sp

Gebruiksoppervlakte: 74,6 m²
Buitenruimte: 8,1 m²
Totaal: 82,7 m²

Schaal



1:50 (A3)

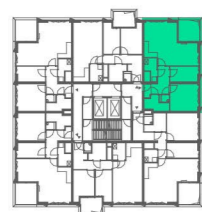

16e verdieping




Zuidgevel



Westgevel



Noordgevel / Dieze

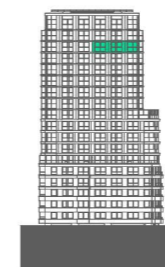

Oostgevel / Binnenstad


DUBOIS 
EKP 



Dubois

Bouwnummer DU.16.115
 Woningtype DU-a1 sp

Gebruiksoppervlakte:	74,6 m ²
Buitenruimte:	8,1 m ²
Totaal:	82,7 m ²

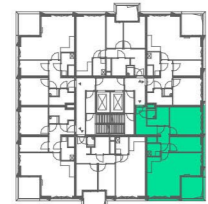

16e verdieping




Zuidgevel



Westgevel




Noordgevel / Dieze

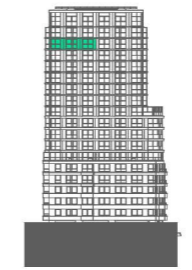

Oostgevel / Binnenstad


DUBOIS 
EKP 

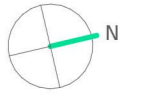


Dubois

Bouwnummer DU.16.116
 Woningtype DU-a2

Gebruiksoppervlakte: 80,2 m²
 Buitenruimte: 8,1 m²
 Totaal: 88,3 m²

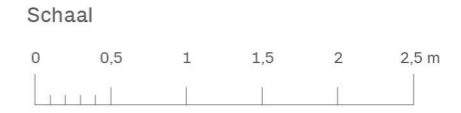


1:50 (A3)

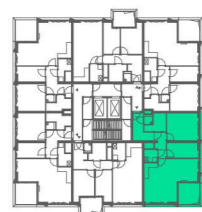

16e verdieping



Zuidgevel

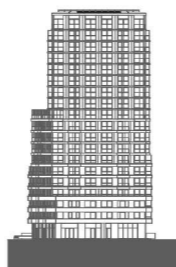

Westgevel



Noordgevel / Dieze



Oostgevel / Binnenstad



DUBOIS 
EKP 



Dubois

Bouwnummer DU.16.116
Woningtype DU-a2

Gebruiksoppervlakte:	80,2 m ²
Buitenruimte:	8,1 m ²
Totaal:	88,3 m ²

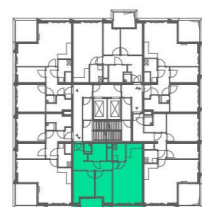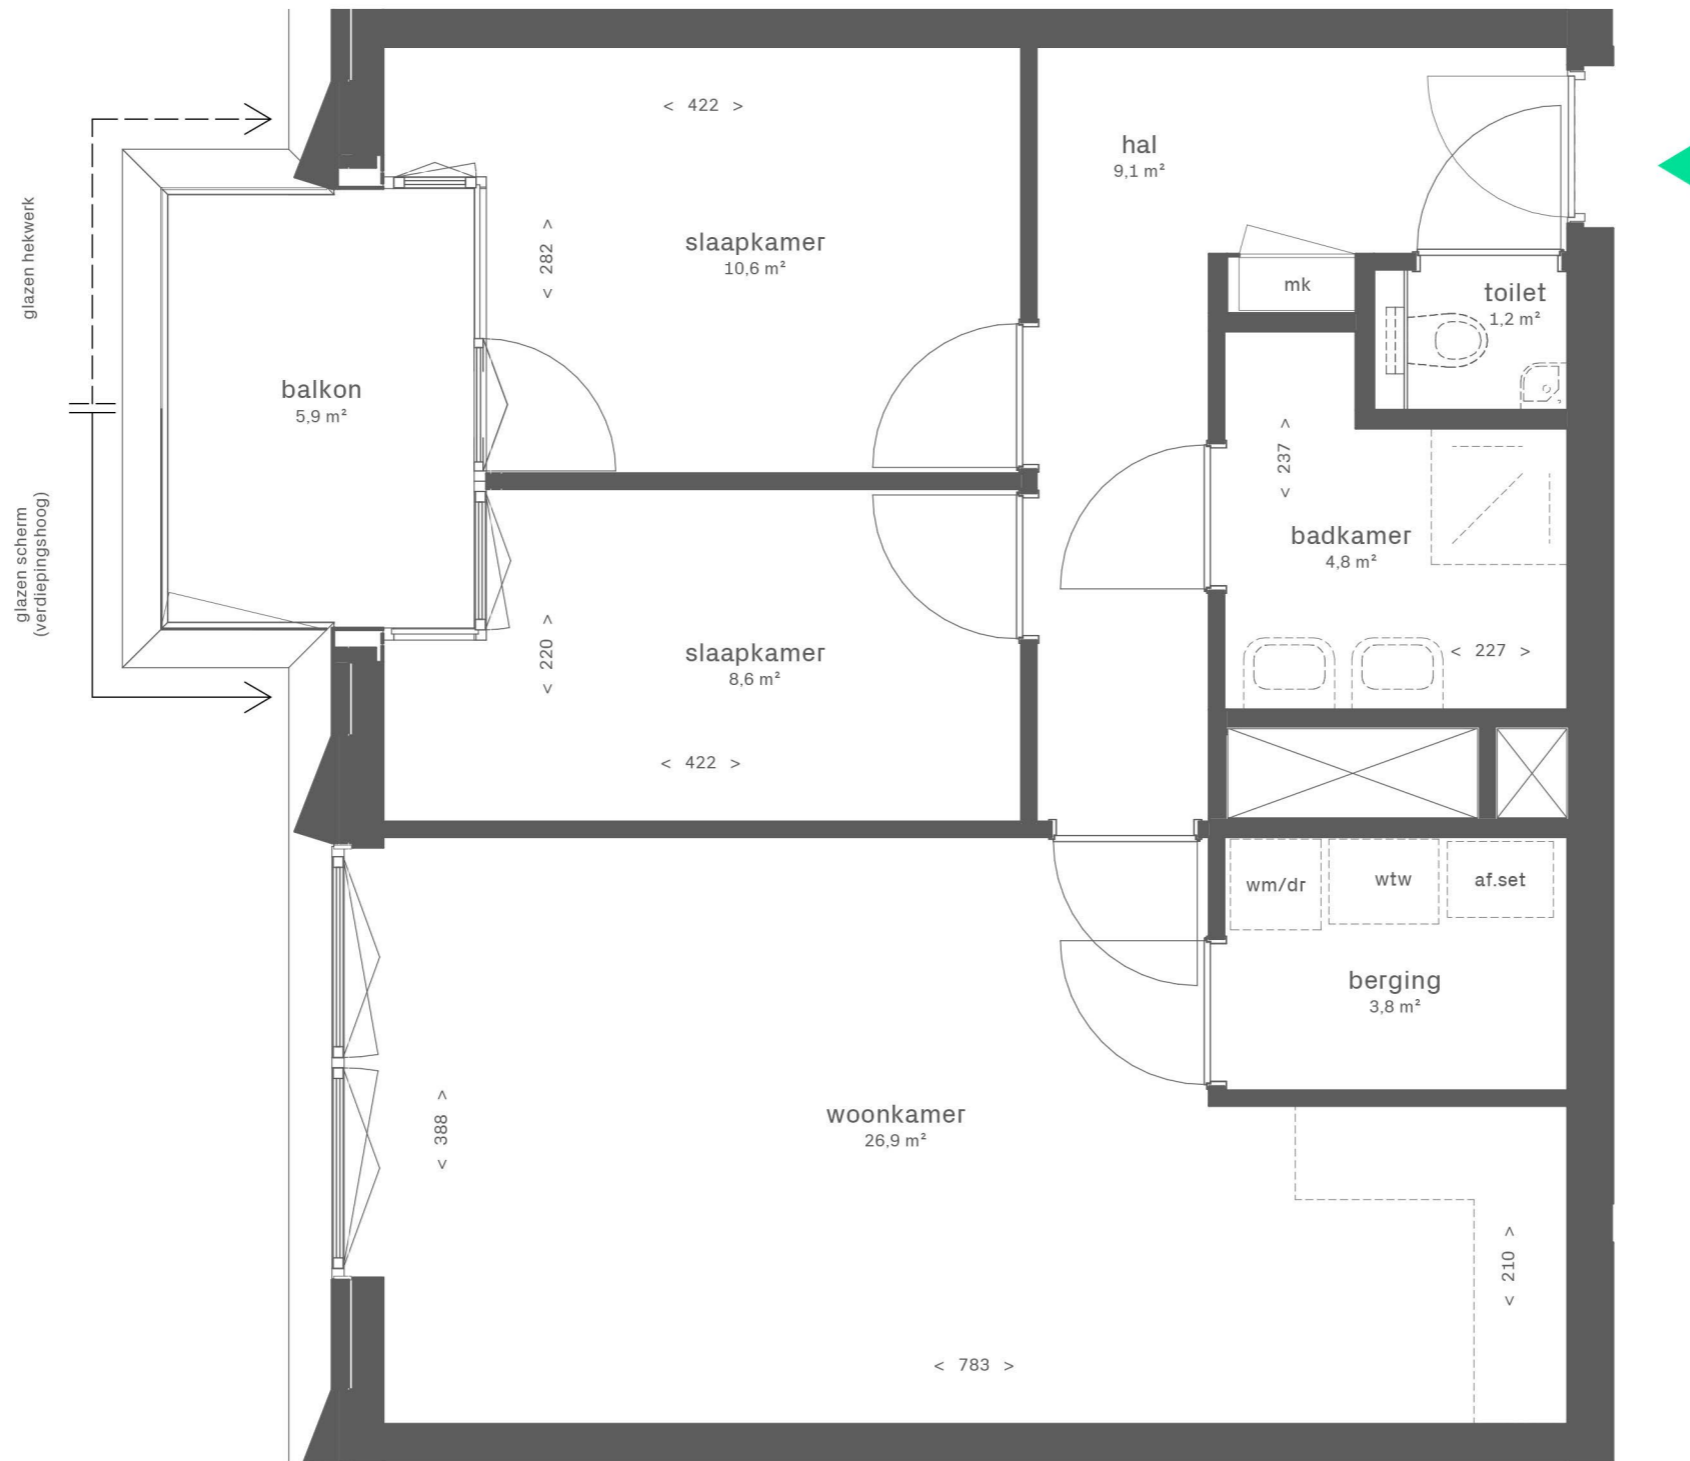

16e verdieping



Zuidgevel



Westgevel



Noordgevel / Dieze



Oostgevel / Binnenstad

DUBOIS

EKP




Dubois


Bouwnummer DU.16.117
Woningtype DU-b1

Gebruiksoppervlakte: 67,9 m²
Buitenruimte: 5,9 m²
Totaal: 73,8 m²

Schaal

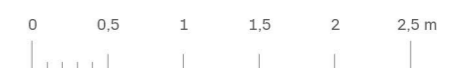

1:50 (A3)

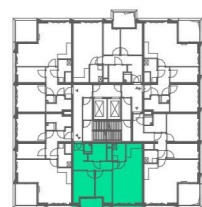

16e verdieping



Zuidgevel



Westgevel



Noordgevel / Dieze



Oostgevel / Binnenstad

DUBOIS



EKP



Dubois

Bouwnummer DU.16.117
Woningtype DU-b1

Gebruiksoppervlakte:	67,9 m ²
Buitenruimte:	5,9 m ²
Totaal:	73,8 m ²

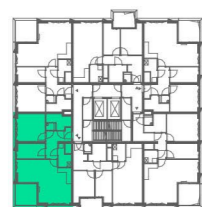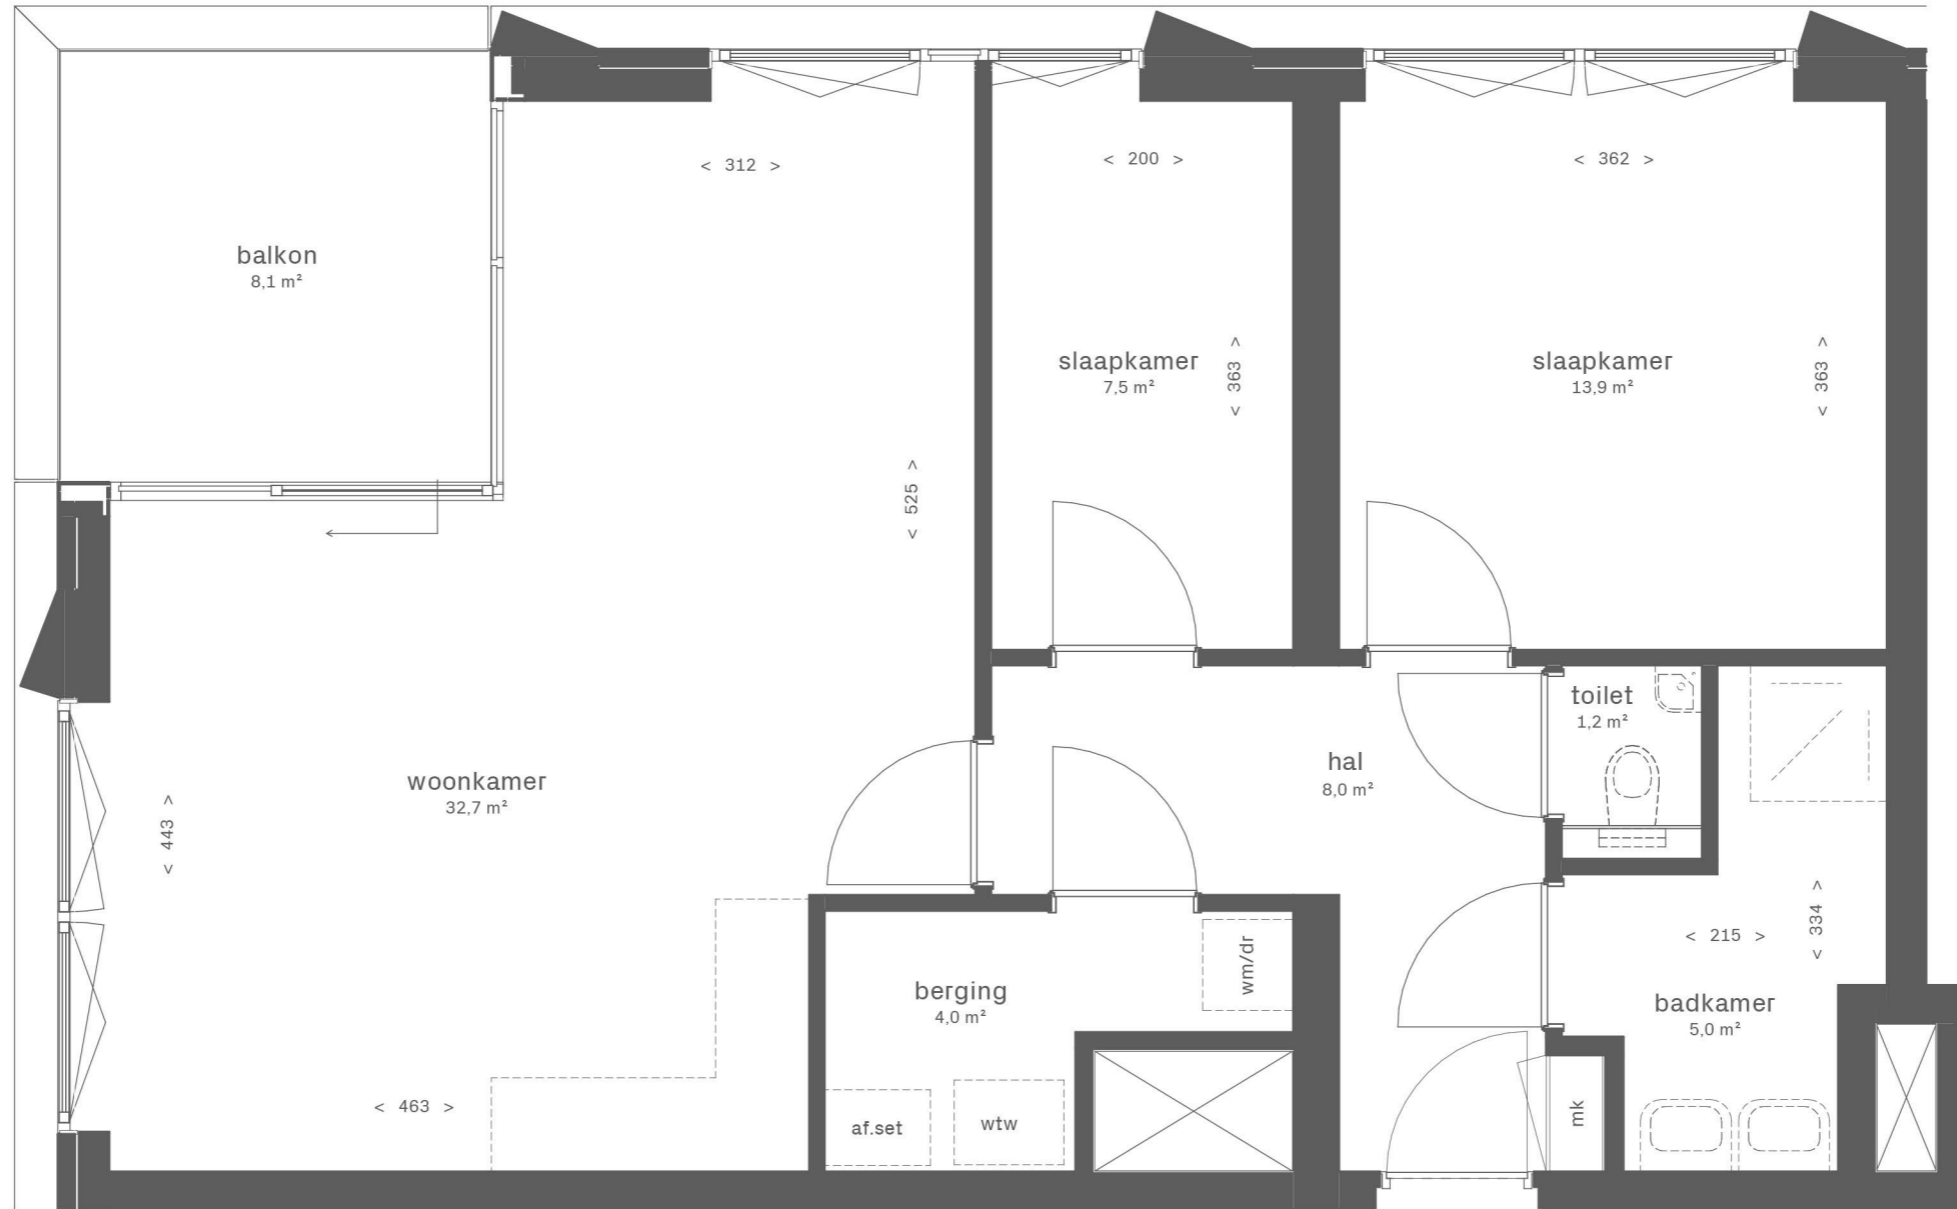

16e verdieping



Zuidgevel



Westgevel



Noordgevel / Dieze



Oostgevel / Binnenstad

DUBOIS 
EKP 




Dubois


Bouwnummer DU.16.118
 Woningtype DU-a1 sp

Gebruiksoppervlakte: 74,7 m²
 Buitenruimte: 8,1 m²
 Totaal: 82,8 m²

Schaal

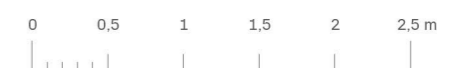

1:50 (A3)

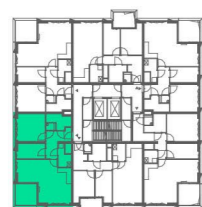

16e verdieping




Zuidgevel



Westgevel



Noordgevel / Dieze

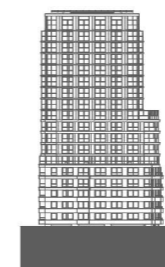

Oostgevel / Binnenstad



DUBOIS 
EKP 



Dubois

Bouwnummer DU.16.118
Woningtype DU-a1 sp

Gebruiksoppervlakte:	74,7 m ²
Buitenruimte:	8,1 m ²
Totaal:	82,8 m ²

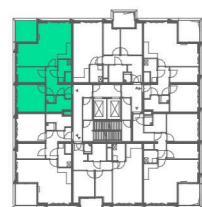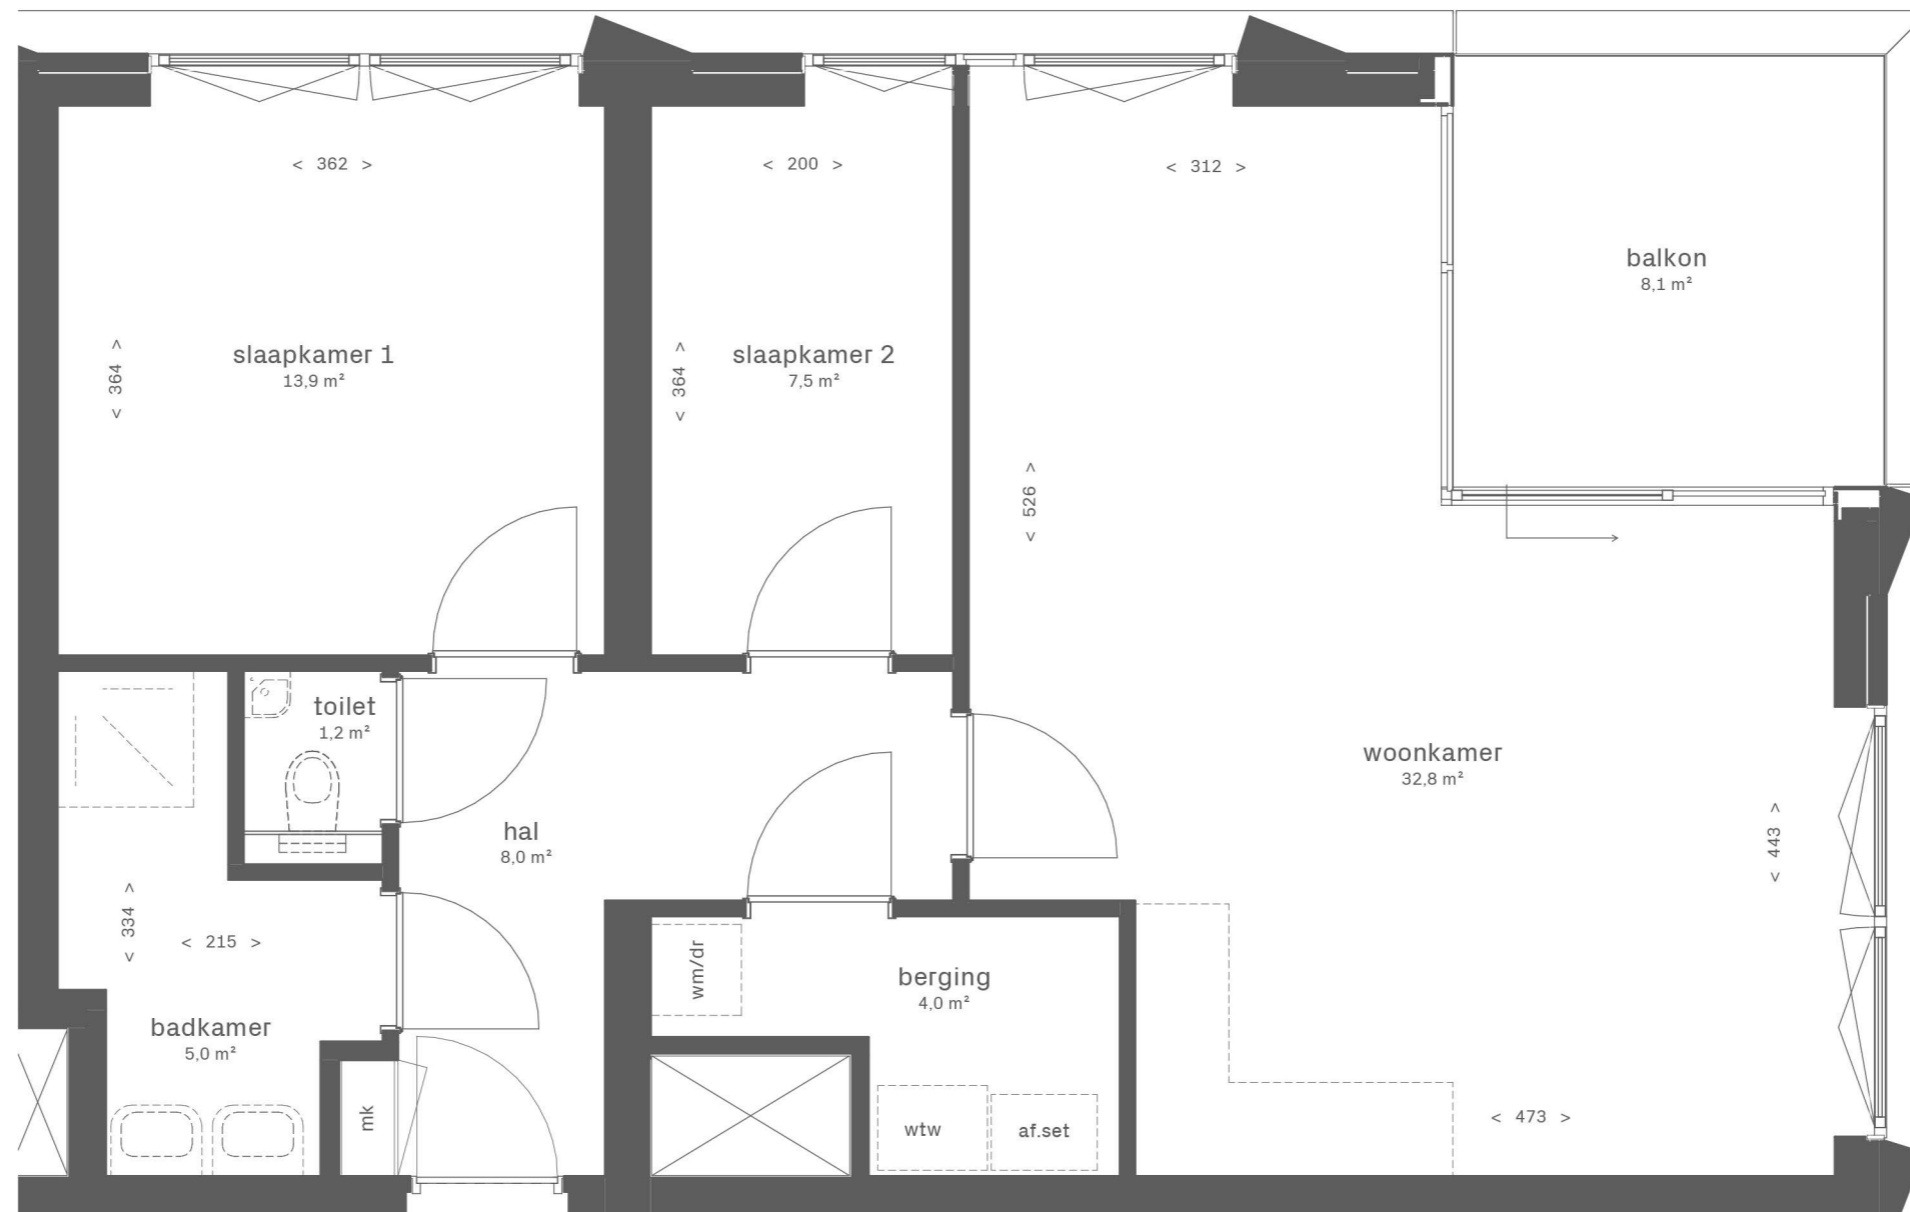

17de verdieping



Zuidgevel



Westgevel



Noordgevel / Dieze



Oostgevel / Binnenstad

DUBOIS

EKP




Dubois


Bouwnummer DU.17.119
Woningtype DU-a1

Gebruiksoppervlakte: 74,7 m²
Buitenruimte: 8,1 m²
Totaal: 82,8 m²

Schaal

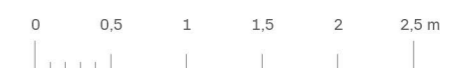

1:50 (A3)

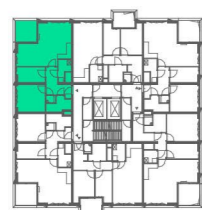

17de verdieping



Zuidgevel



Westgevel



Noordgevel / Dieze



Oostgevel / Binnenstad

DUBOIS


EKP




Dubois

Bouwnummer DU.17.119
Woningtype DU-a1

Gebruiksoppervlakte:	74,7 m ²
Buitenruimte:	8,1 m ²
Totaal:	82,8 m ²

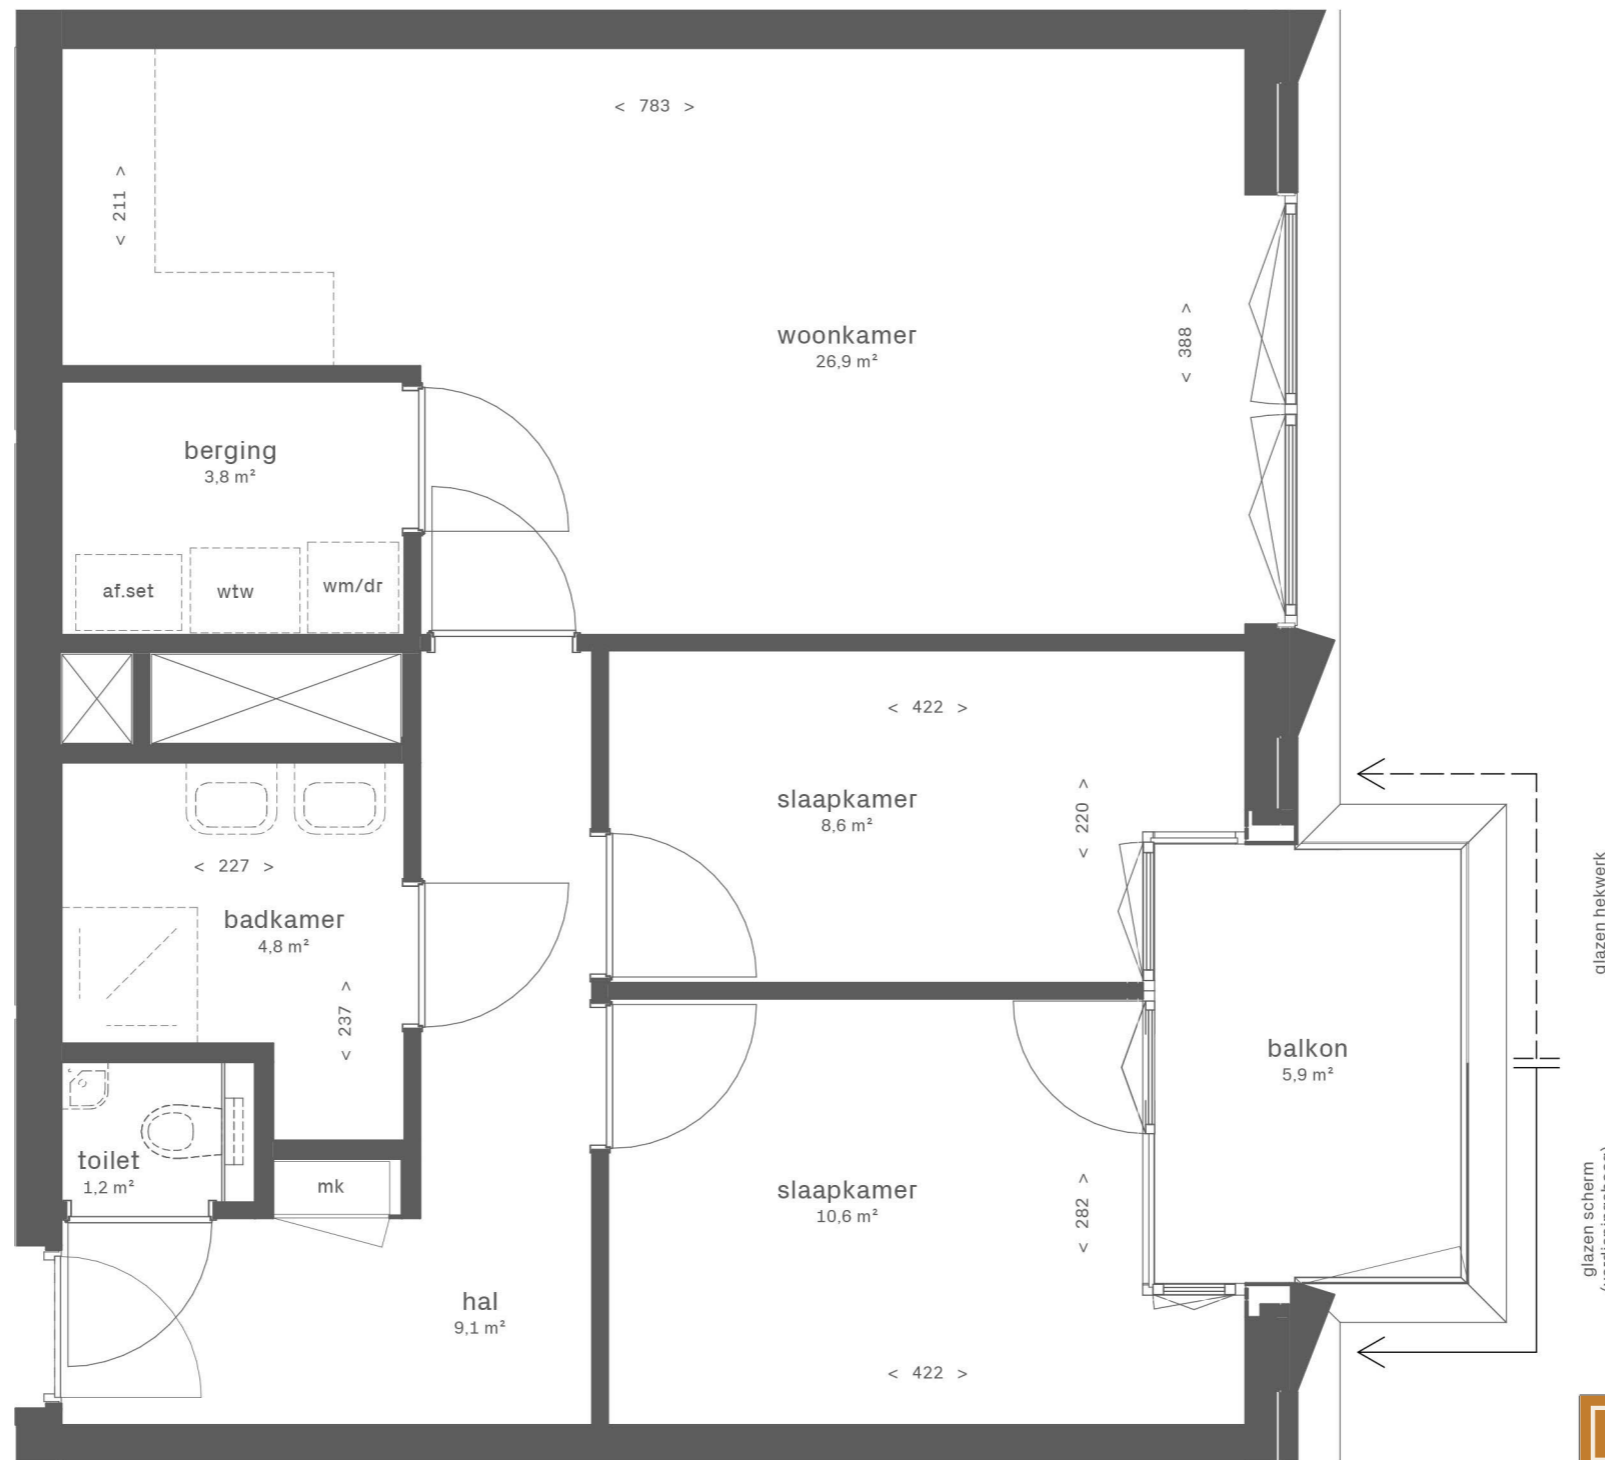

DUBOIS 
EKP 

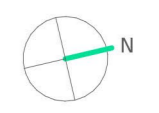


Dubois

Bouwnummer DU.17.120
 Woningtype DU-b1

Gebruiksoppervlakte: 67,9 m²
 Buitenruimte: 5,9 m²
 Totaal: 73,8 m²

Schaal
 0 0,5 1 1,5 2 2,5 m


1:50 (A3)

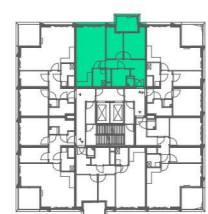


17de verdieping



Zuidgevel

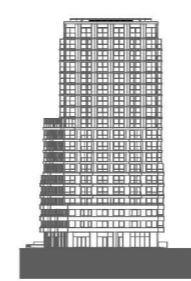


Westgevel

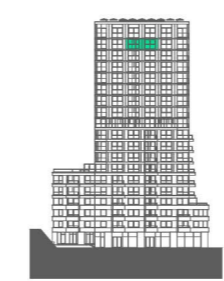

Noordgevel / Dieze




Oostgevel / Binnenstad

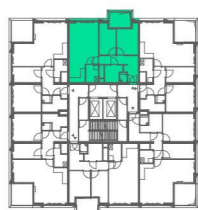

17de verdieping




Zuidgevel

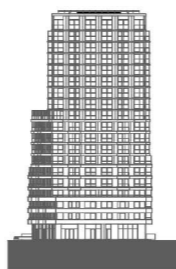

Westgevel



Noordgevel / Dieze

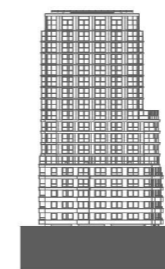

Oostgevel / Binnenstad

DUBOIS 



EKP 



Dubois

Bouwnummer DU.17.120
Woningtype DU-b1

Gebruiksoppervlakte:	67,9 m ²
Buitenruimte:	5,9 m ²
Totaal:	73,8 m ²

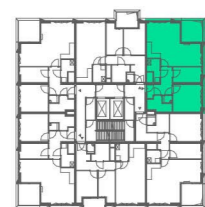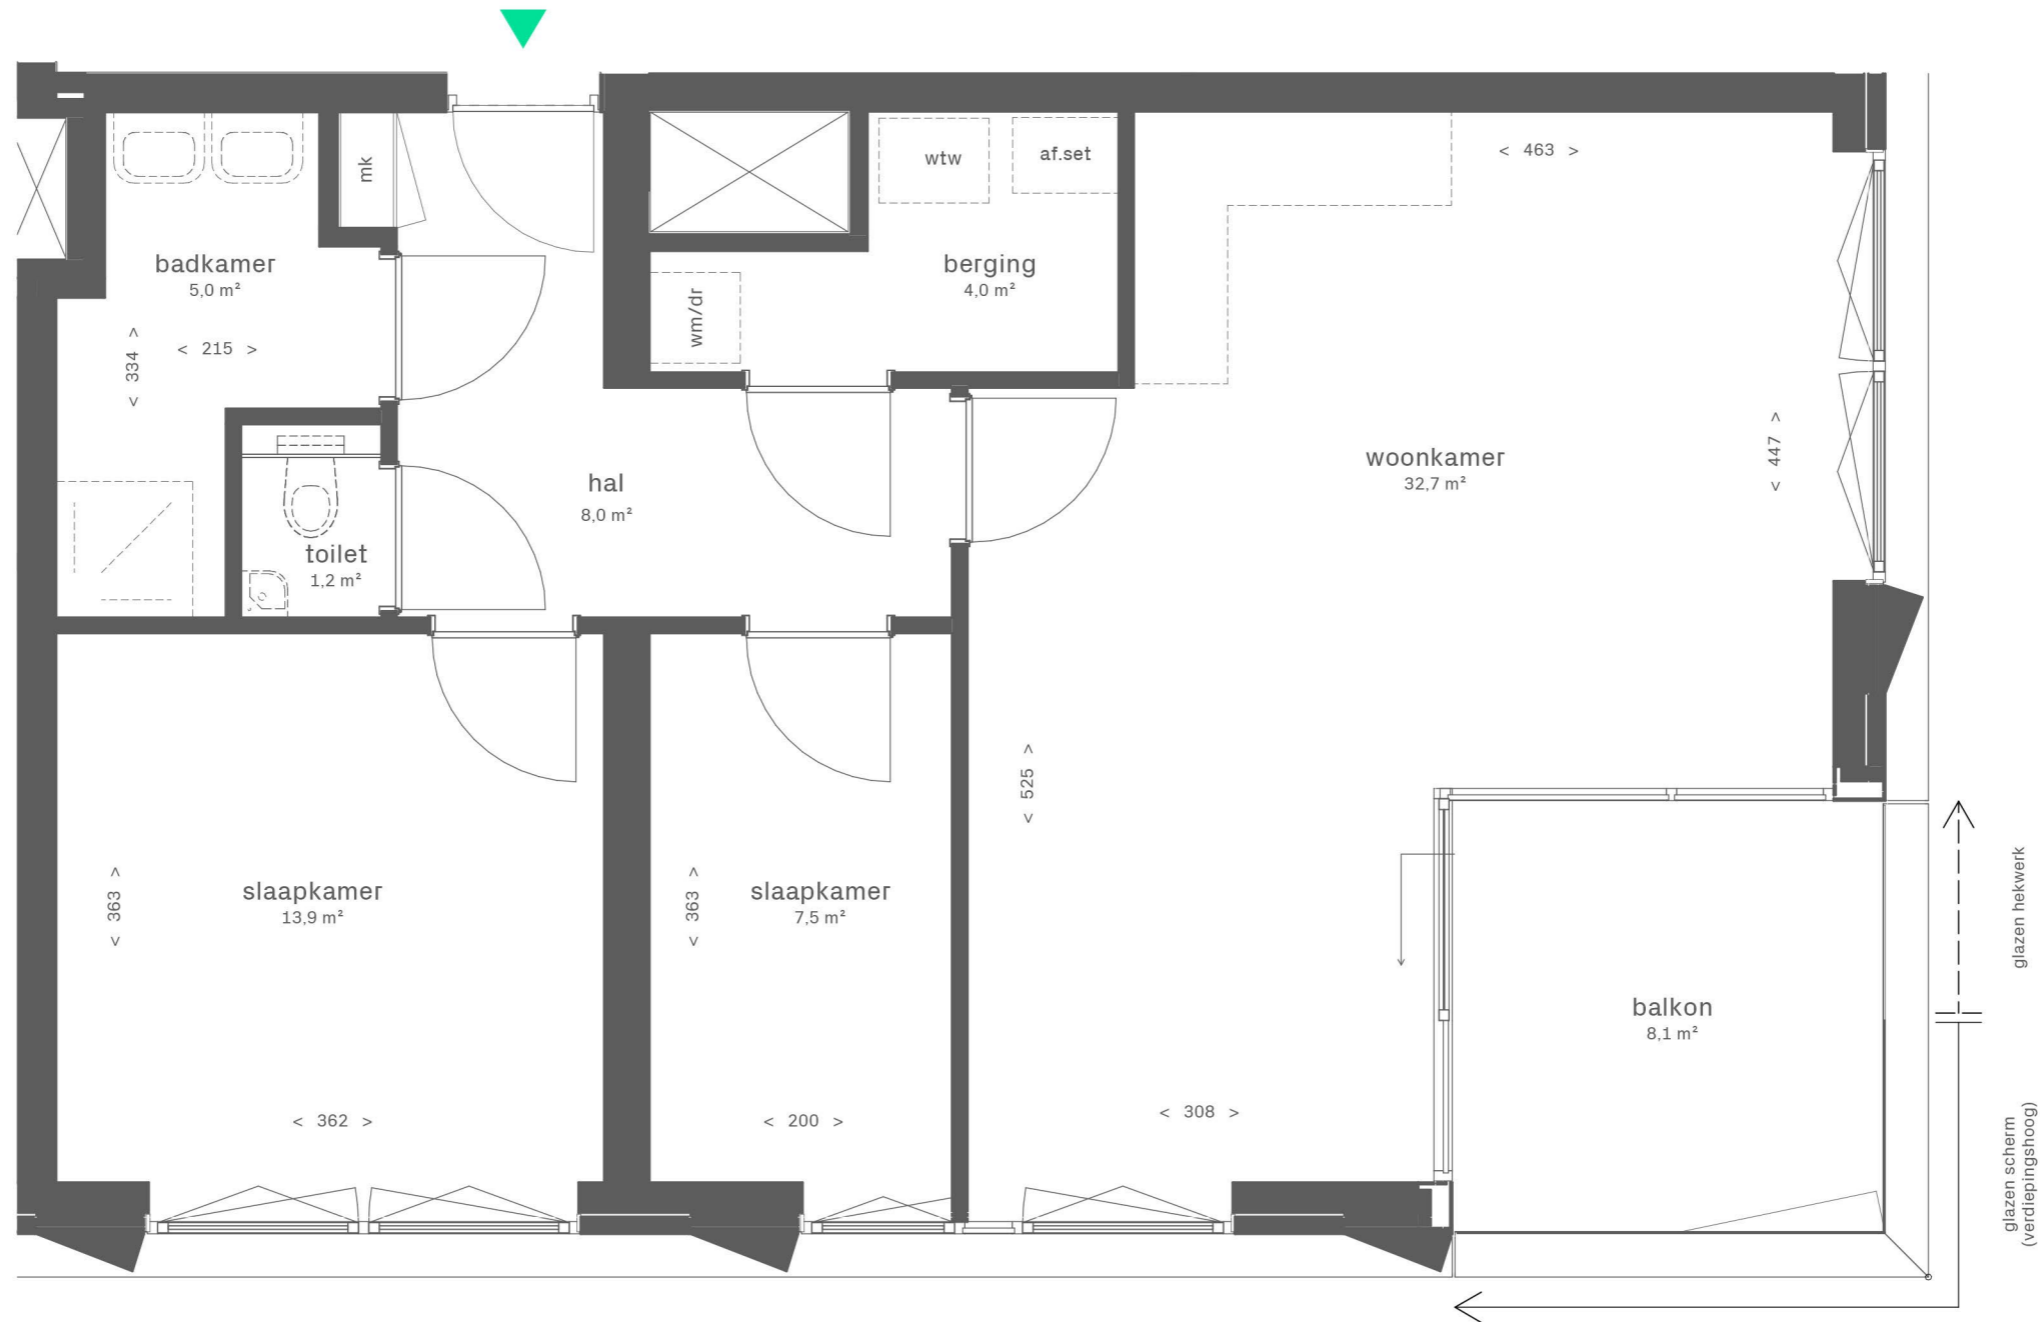

17de verdieping



Zuidgevel



Westgevel



Noordgevel / Dieze



Oostgevel / Binnenstad

DUBOIS 
EKP 




Dubois


Bouwnummer DU.17.121
 Woningtype DU-a1 sp

Gebruiksoppervlakte: 74,6 m²
 Buitenruimte: 8,1 m²
 Totaal: 82,7 m²

Schaal

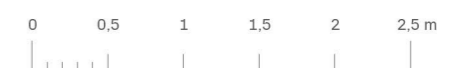

1:50 (A3)

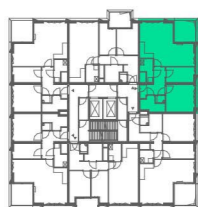

17de verdieping



Zuidgevel



Westgevel



Noordgevel / Dieze



Oostgevel / Binnenstad


DUBOIS 
EKP 




Dubois

Bouwnummer DU.17.121
 Woningtype DU-a1 sp

Gebruiksoppervlakte:	74,6 m ²
Buitenruimte:	8,1 m ²
Totaal:	82,7 m ²

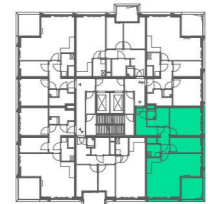

17de verdieping

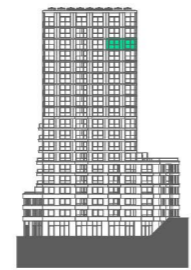

Zuidgevel



Westgevel




Noordgevel / Dieze



Oostgevel / Binnenstad


DUBOIS 
EKP 

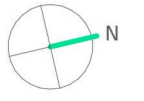


Dubois

Bouwnummer DU.17.122
 Woningtype DU-a2

Gebruiksoppervlakte: 80,2 m²
 Buitenruimte: 8,1 m²
 Totaal: 88,3 m²

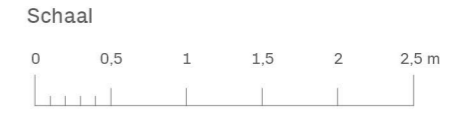

1:50 (A3)

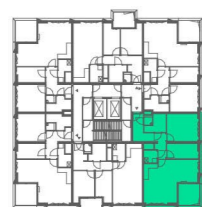

17de verdieping



Zuidgevel



Westgevel




Noordgevel / Dieze



Oostgevel / Binnenstad



DUBOIS 
EKP 

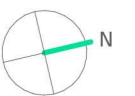

Dubois

Bouwnummer DU.17.122
 Woningtype DU-a2

Gebruiksoppervlakte:	80,2 m ²
Buitenruimte:	8,1 m ²
Totaal:	88,3 m ²

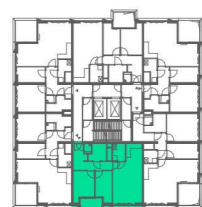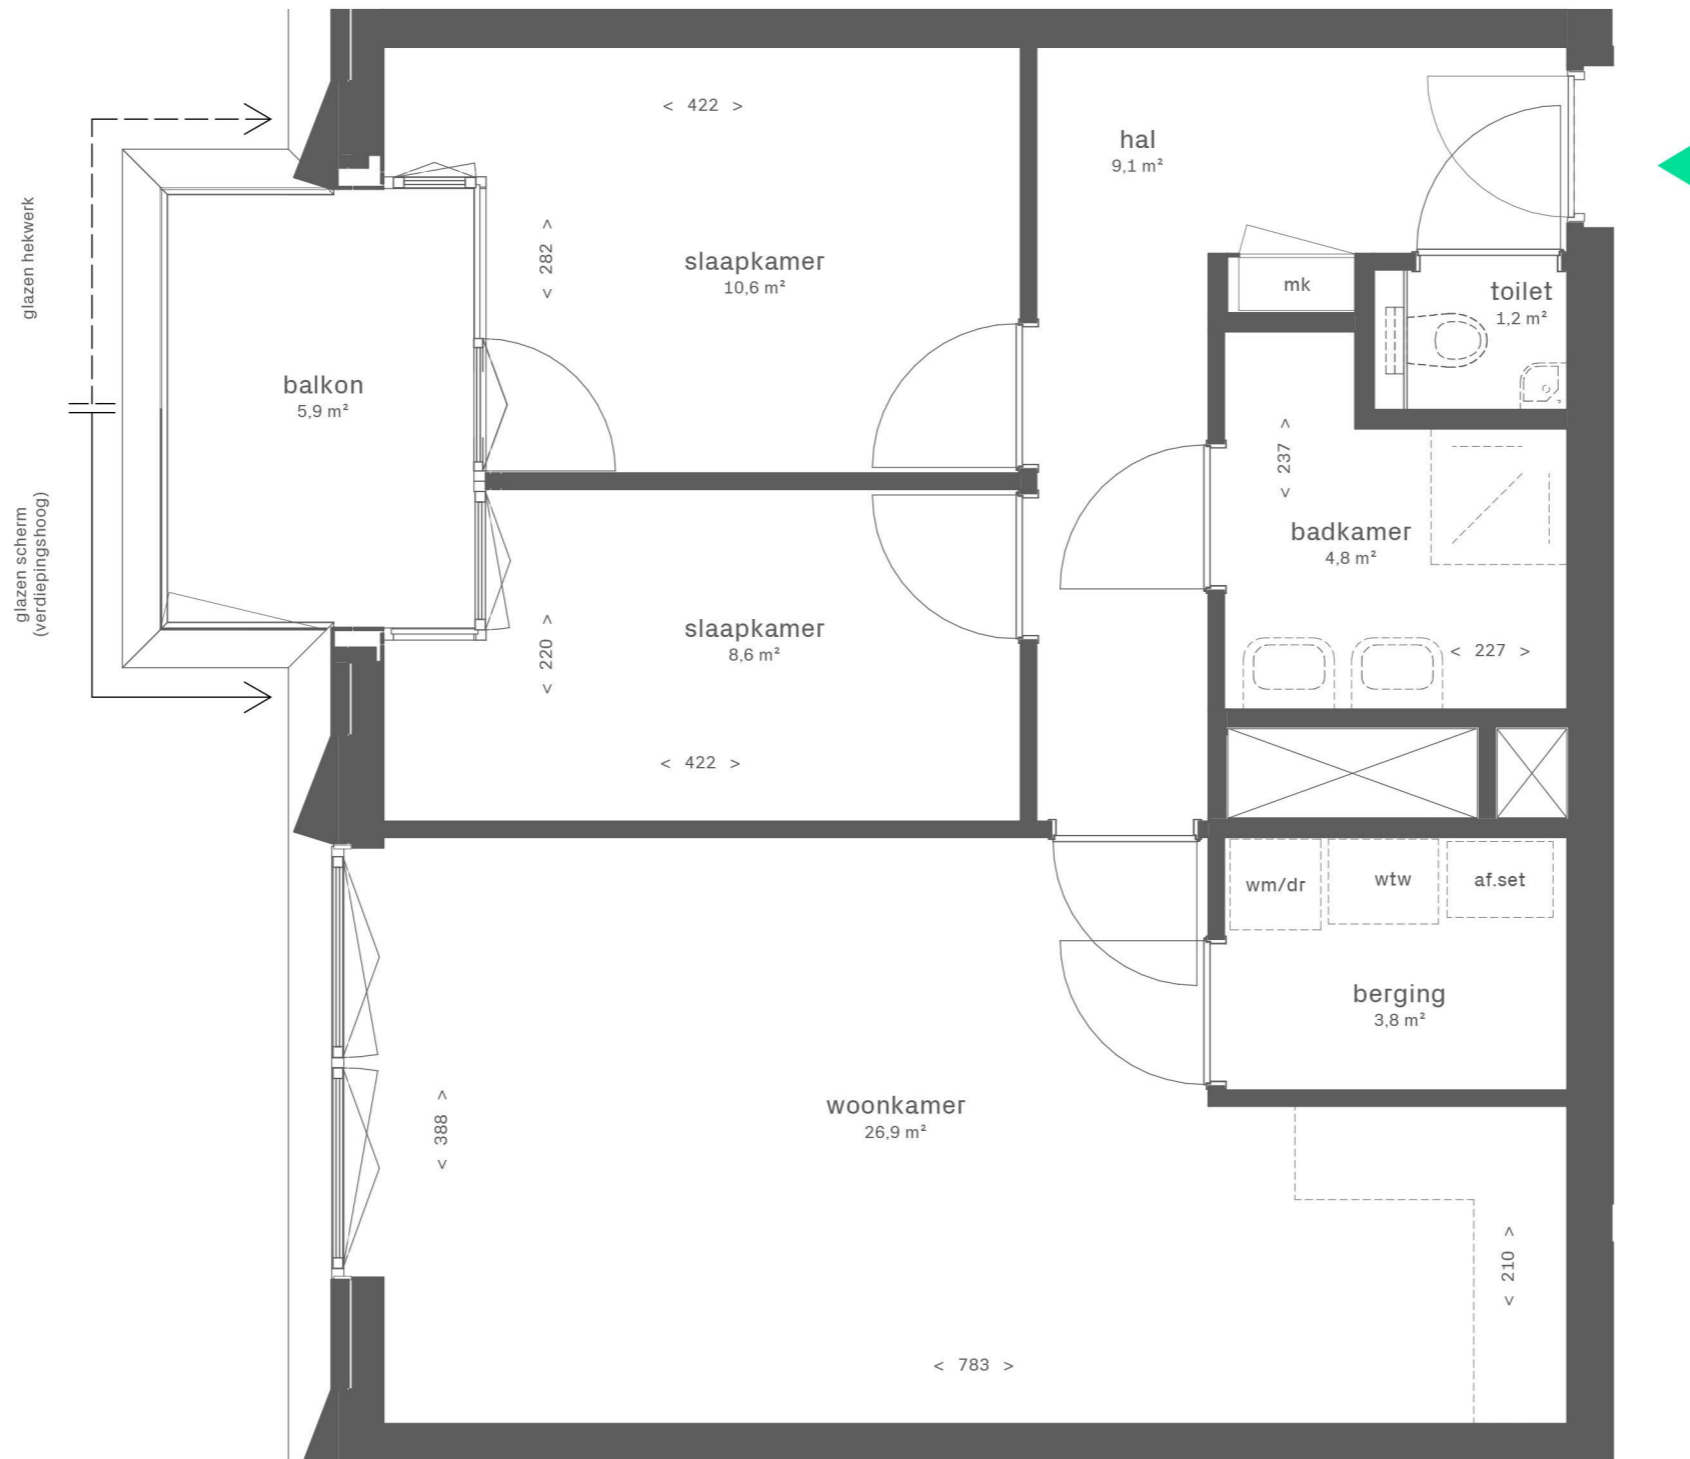

17de verdieping



Zuidgevel



Westgevel



Noordgevel / Dieze



Oostgevel / Binnenstad

DUBOIS

EKP




Dubois


Bouwnummer DU.17.123
Woningtype DU-b1

Gebruiksoppervlakte: 67,9 m²
Buitenruimte: 5,9 m²
Totaal: 73,8 m²

Schaal

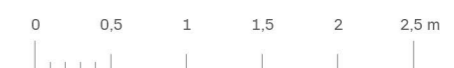

1:50 (A3)

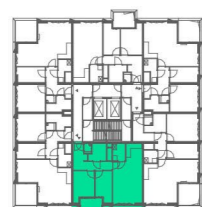

17de verdieping



Zuidgevel



Westgevel



Noordgevel / Dieze



Oostgevel / Binnenstad

DUBOIS



EKP



Dubois

Bouwnummer DU.17.123
Woningtype DU-b1


Gebruiksoppervlakte:	67,9 m ²
Buitenruimte:	5,9 m ²
Totaal:	73,8 m ²

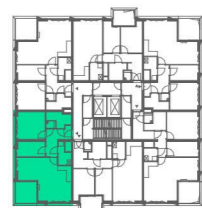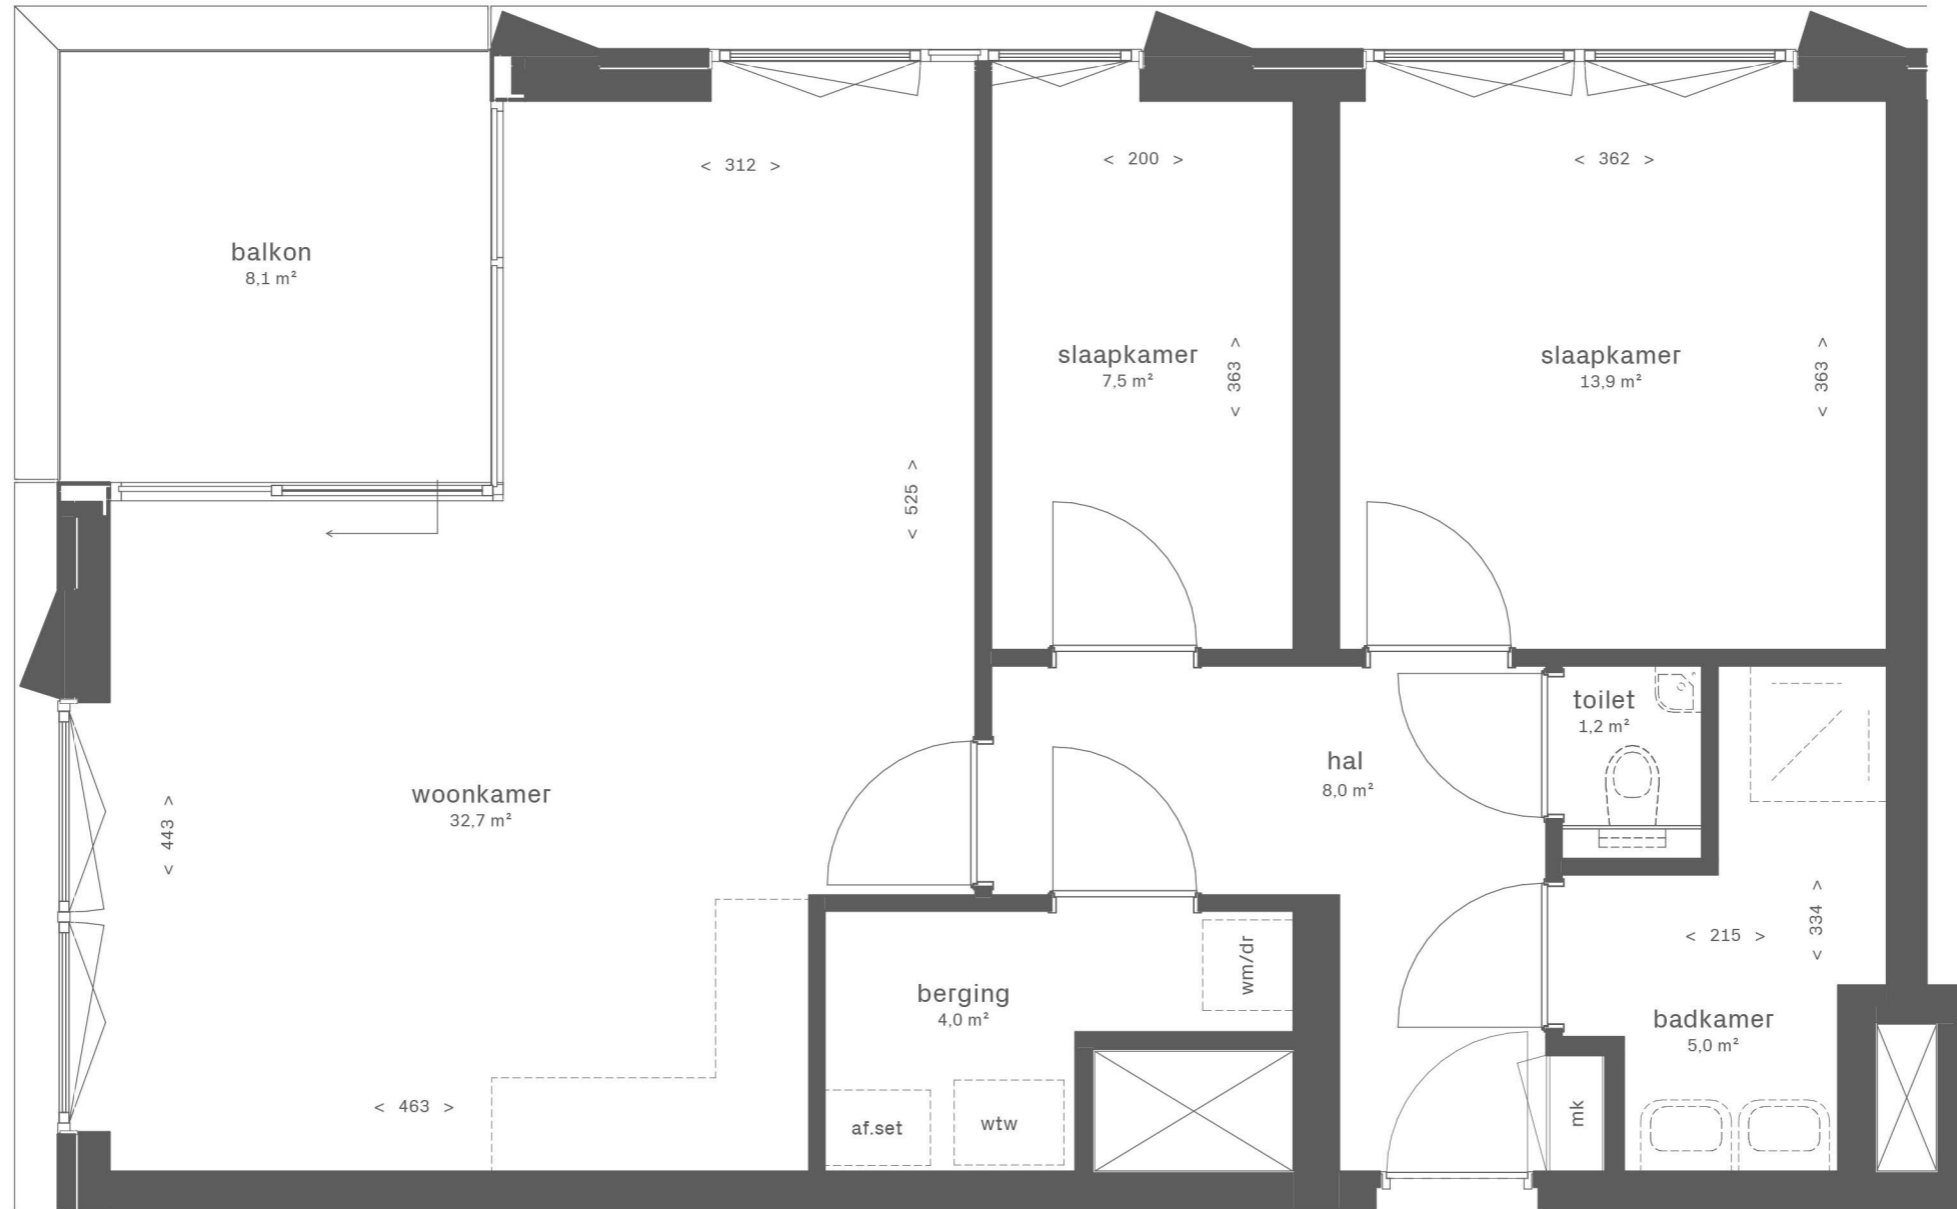

17de verdieping



Zuidgevel

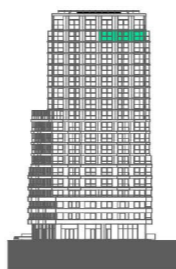

Westgevel



Noordgevel / Dieze



Oostgevel / Binnenstad

DUBOIS 
EKP 



Dubois


Bouwnummer DU.17.124
 Woningtype DU-a1 sp

Gebruiksoppervlakte: 74,7 m²
 Buitenruimte: 8,1 m²
 Totaal: 82,8 m²

Schaal



1:50 (A3)

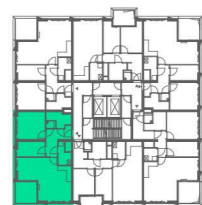

17de verdieping



Zuidgevel



Westgevel



Noordgevel / Dieze



Oostgevel / Binnenstad



DUBOIS 
EKP 



Dubois

Bouwnummer DU.17.124
Woningtype DU-a1 sp


Gebruiksoppervlakte:	74,7 m ²
Buitenruimte:	8,1 m ²
Totaal:	82,8 m ²

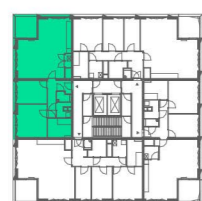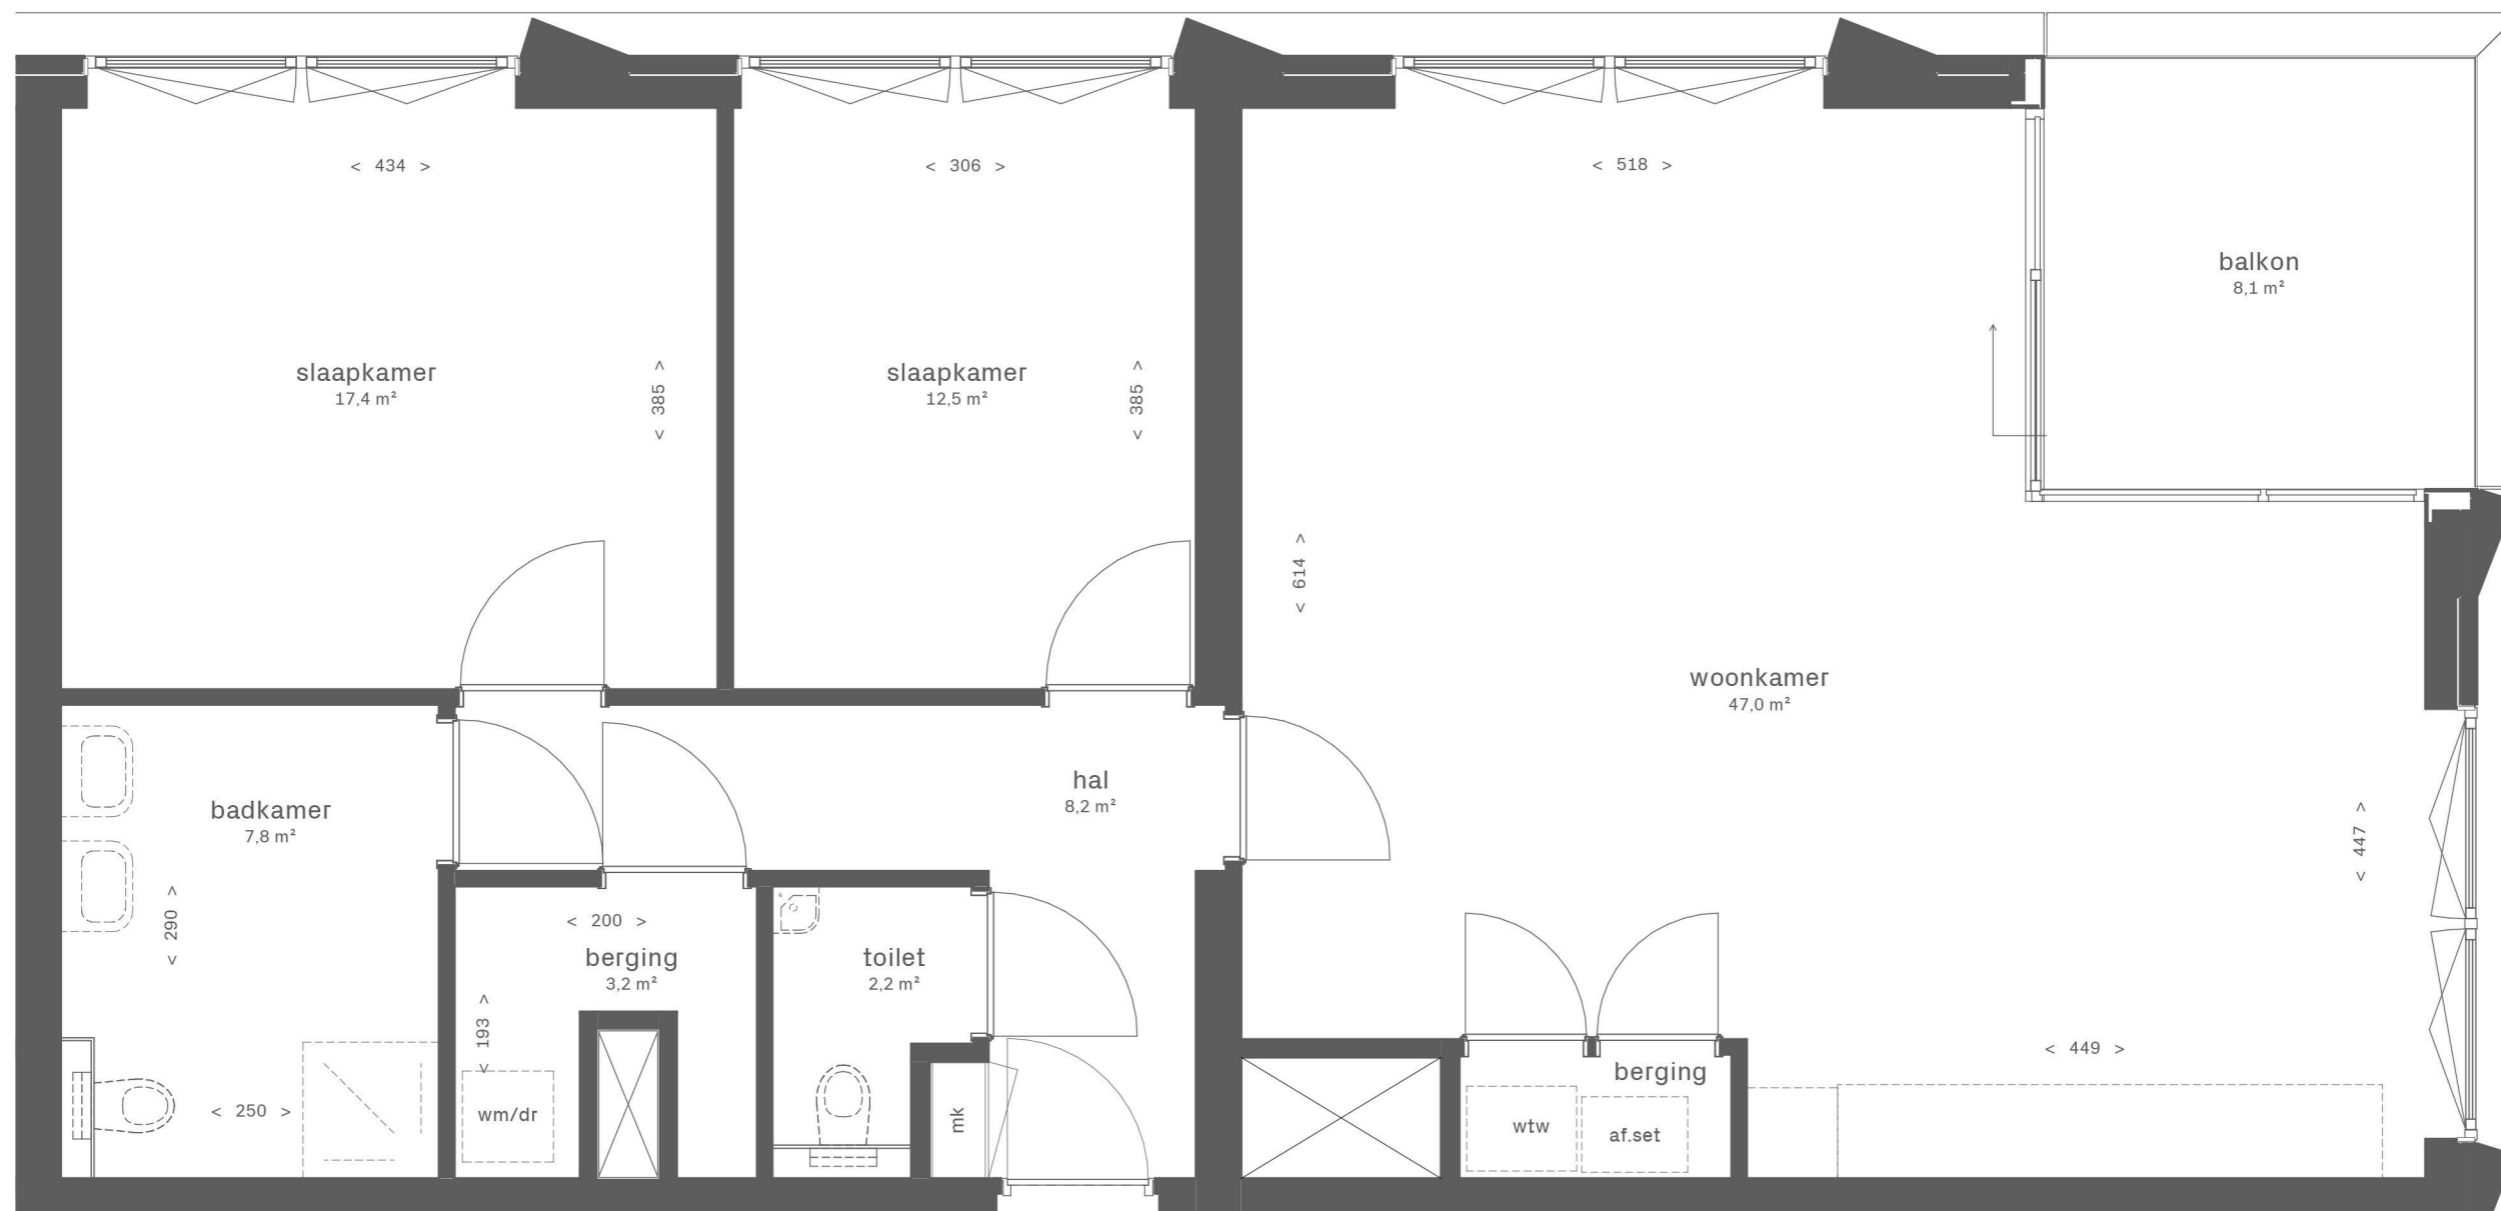

18e verdieping



Zuidgevel

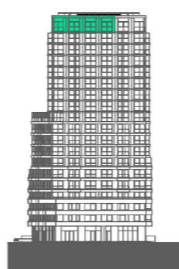

Westgevel



Noordgevel / Dieze



Oostgevel / Binnenstad

DUBOIS

EKP




Dubois


Bouwnummer DU.18.125
Woningtype DU-p3

Gebruiksoppervlakte: 103,0 m²
Buitenruimte: 8,1 m²
Totaal: 111,1 m²

Schaal

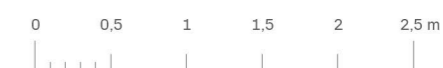


1:50 (A3)

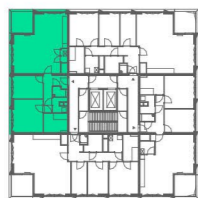

18e verdieping




Zuidgevel

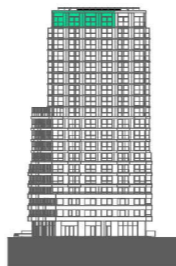

Westgevel



Noordgevel / Dieze

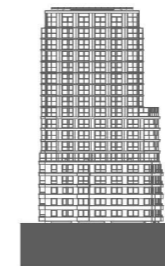

Oostgevel / Binnenstad

DUBOIS 
EKP 




Dubois

Bouwnummer DU.18.125
 Woningtype DU-p3

Gebruiksoppervlakte:	103,0 m ²
Buitenruimte:	8,1 m ²
Totaal:	111,1 m ²



DUBOIS 
EKP 

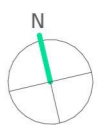


Dubois

Bouwnummer DU.18.126
 Woningtype DU-p1

Gebruiksoppervlakte: 121,0 m²
 Buitenruimte: 8,1 m²
 Totaal: 129,1 m²

Schaal
 0 0,5 1 1,5 2 2,5 m


1:50 (A3)

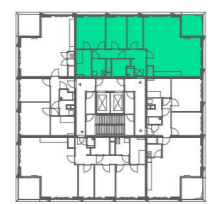

18e verdieping




Zuidgevel

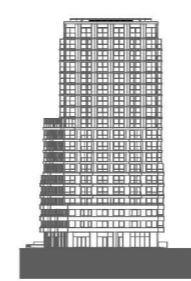

Westgevel




Noordgevel / Dieze

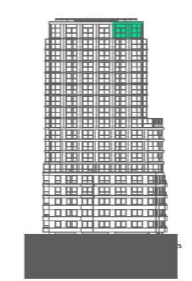

Oostgevel / Binnenstad




DUBOIS 
EKP 

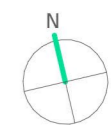

Dubois

Bouwnummer DU.18.126
 Woningtype DU-p1


Gebruiksoppervlakte:	121,0 m ²
Buitenruimte:	8,1 m ²
Totaal:	129,1 m ²

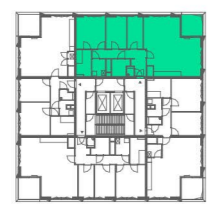

18e verdieping




Zuidgevel

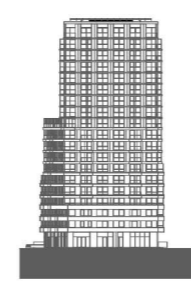


Westgevel




Noordgevel / Dieze

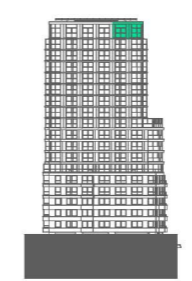

Oostgevel / Binnenstad

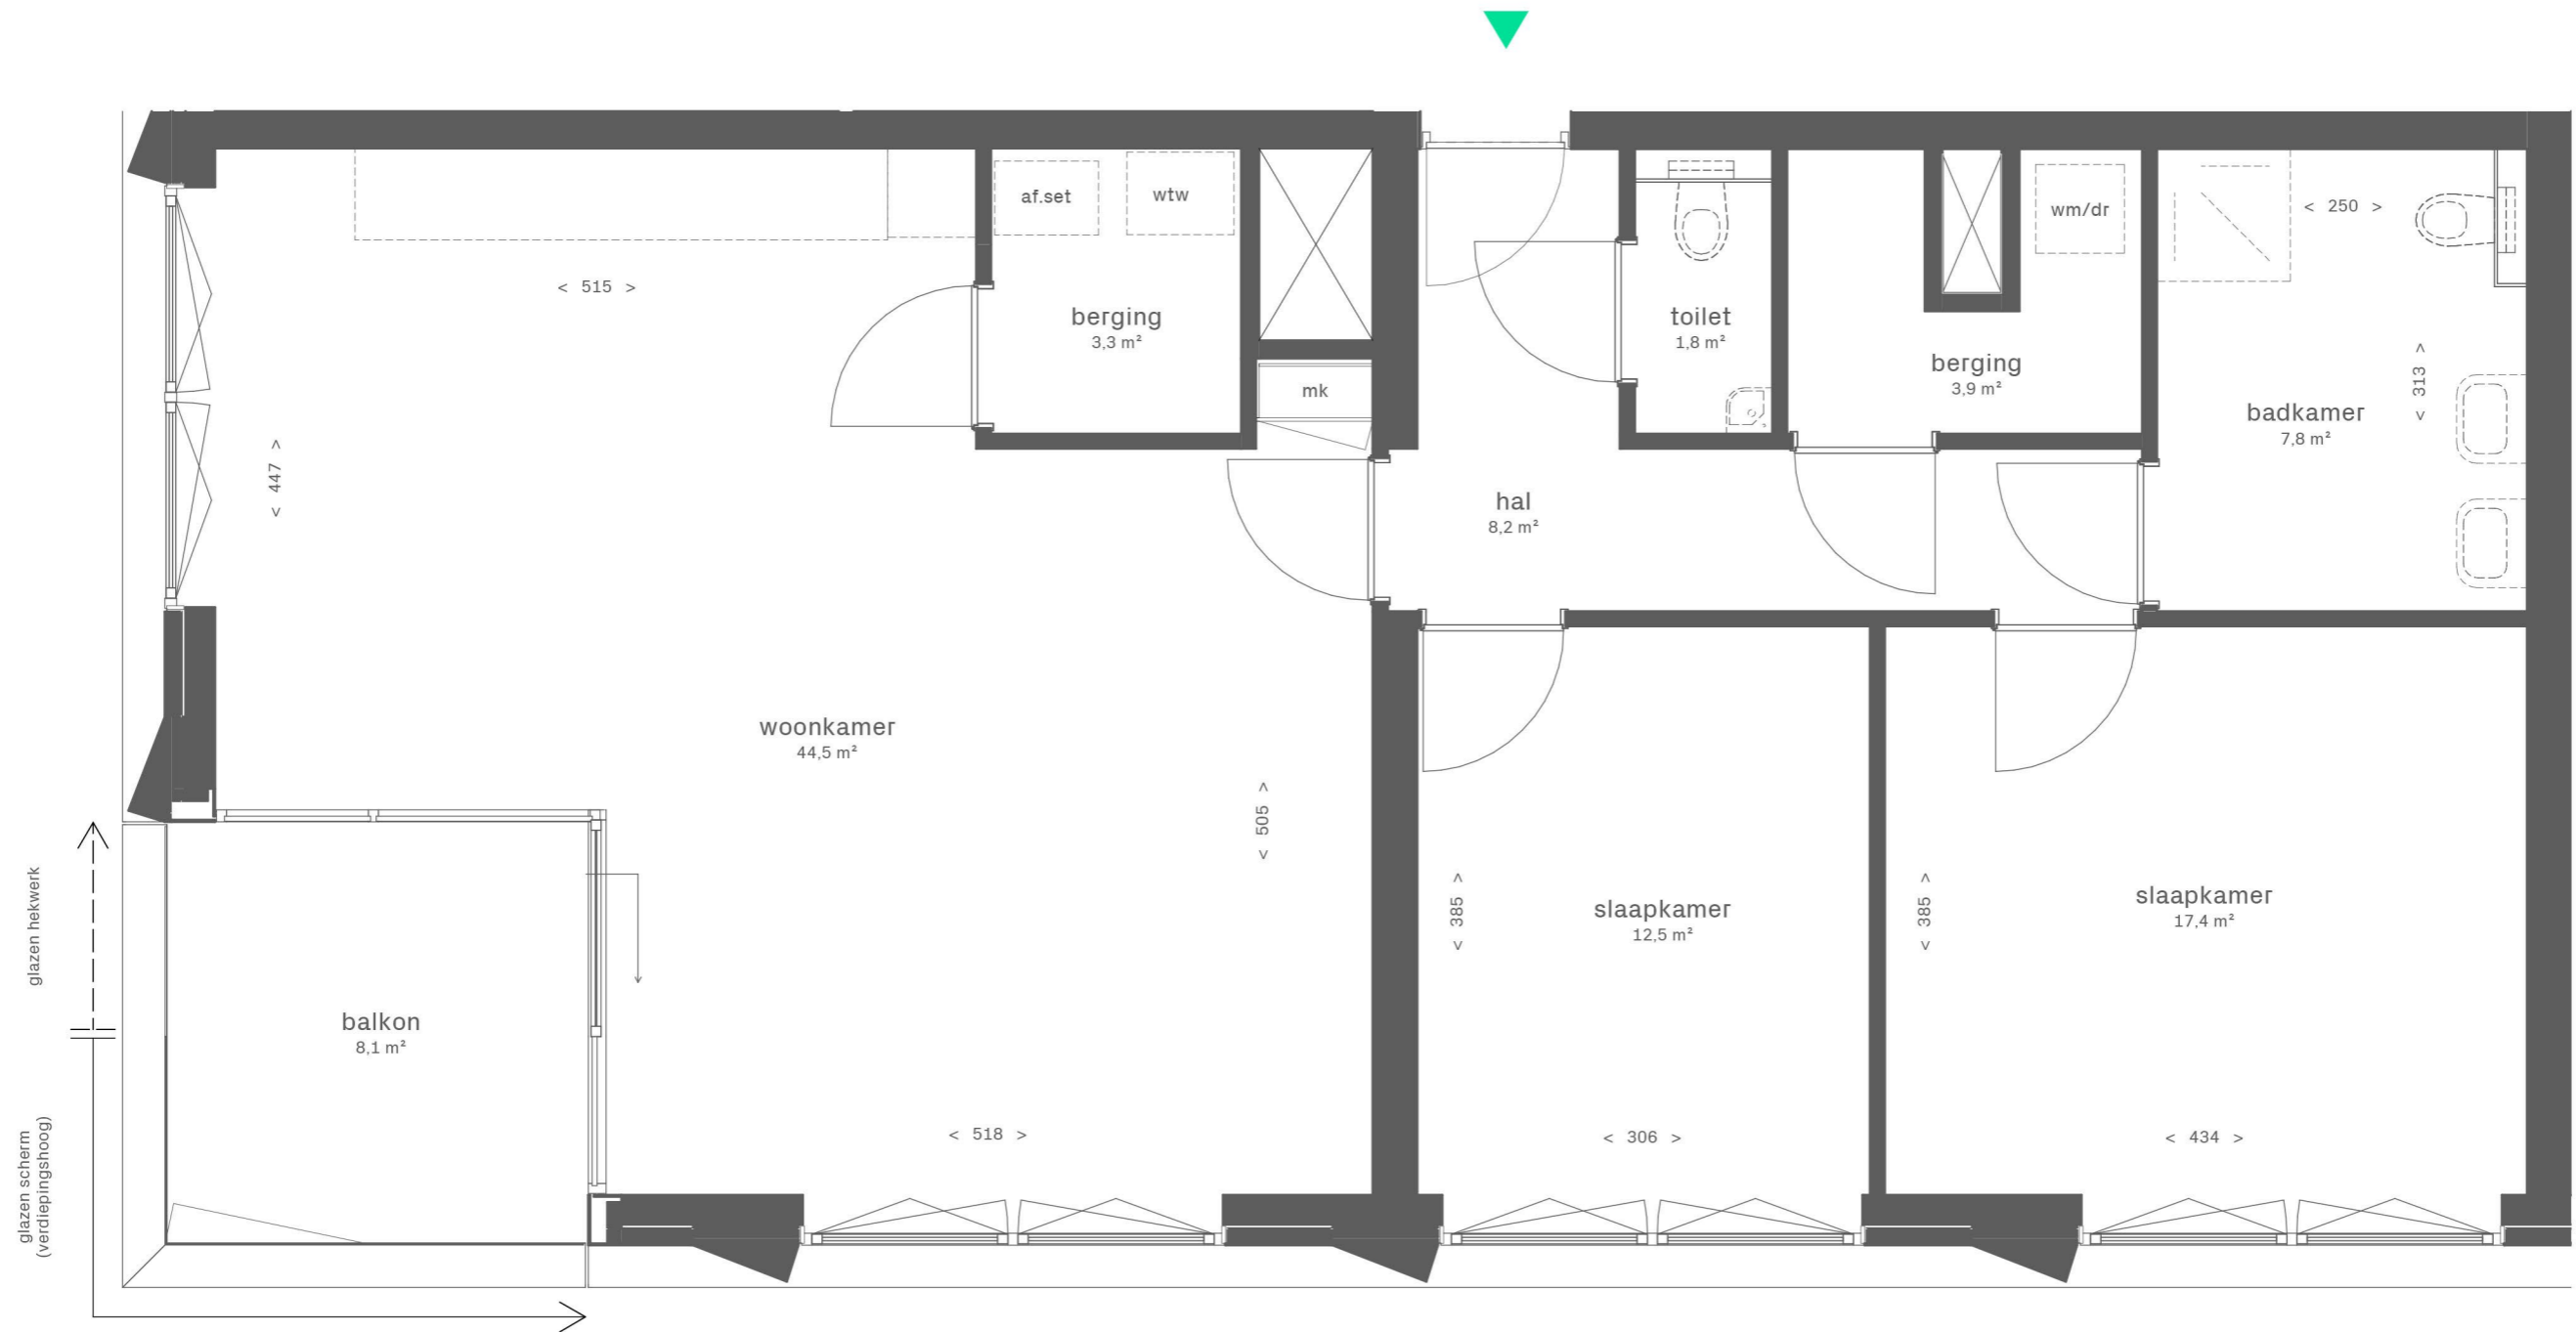

glazen hekwerk
glazen scherm
(verdiepingshoog)

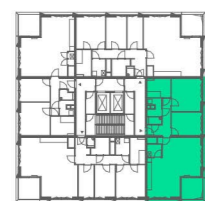

18e verdieping



Zuidgevel



Westgevel



Noordgevel / Dieze



Oostgevel / Binnenstad

DUBOIS 
EKP 



Dubois



Bouwnummer DU.18.127
Woningtype DU-p2

Gebruiksoppervlakte: 103,0 m²
Buitenruimte: 8,1 m²
Totaal: 111,1 m²

Schaal



1:50 (A3)

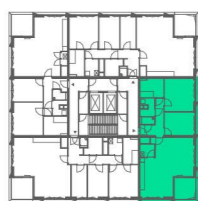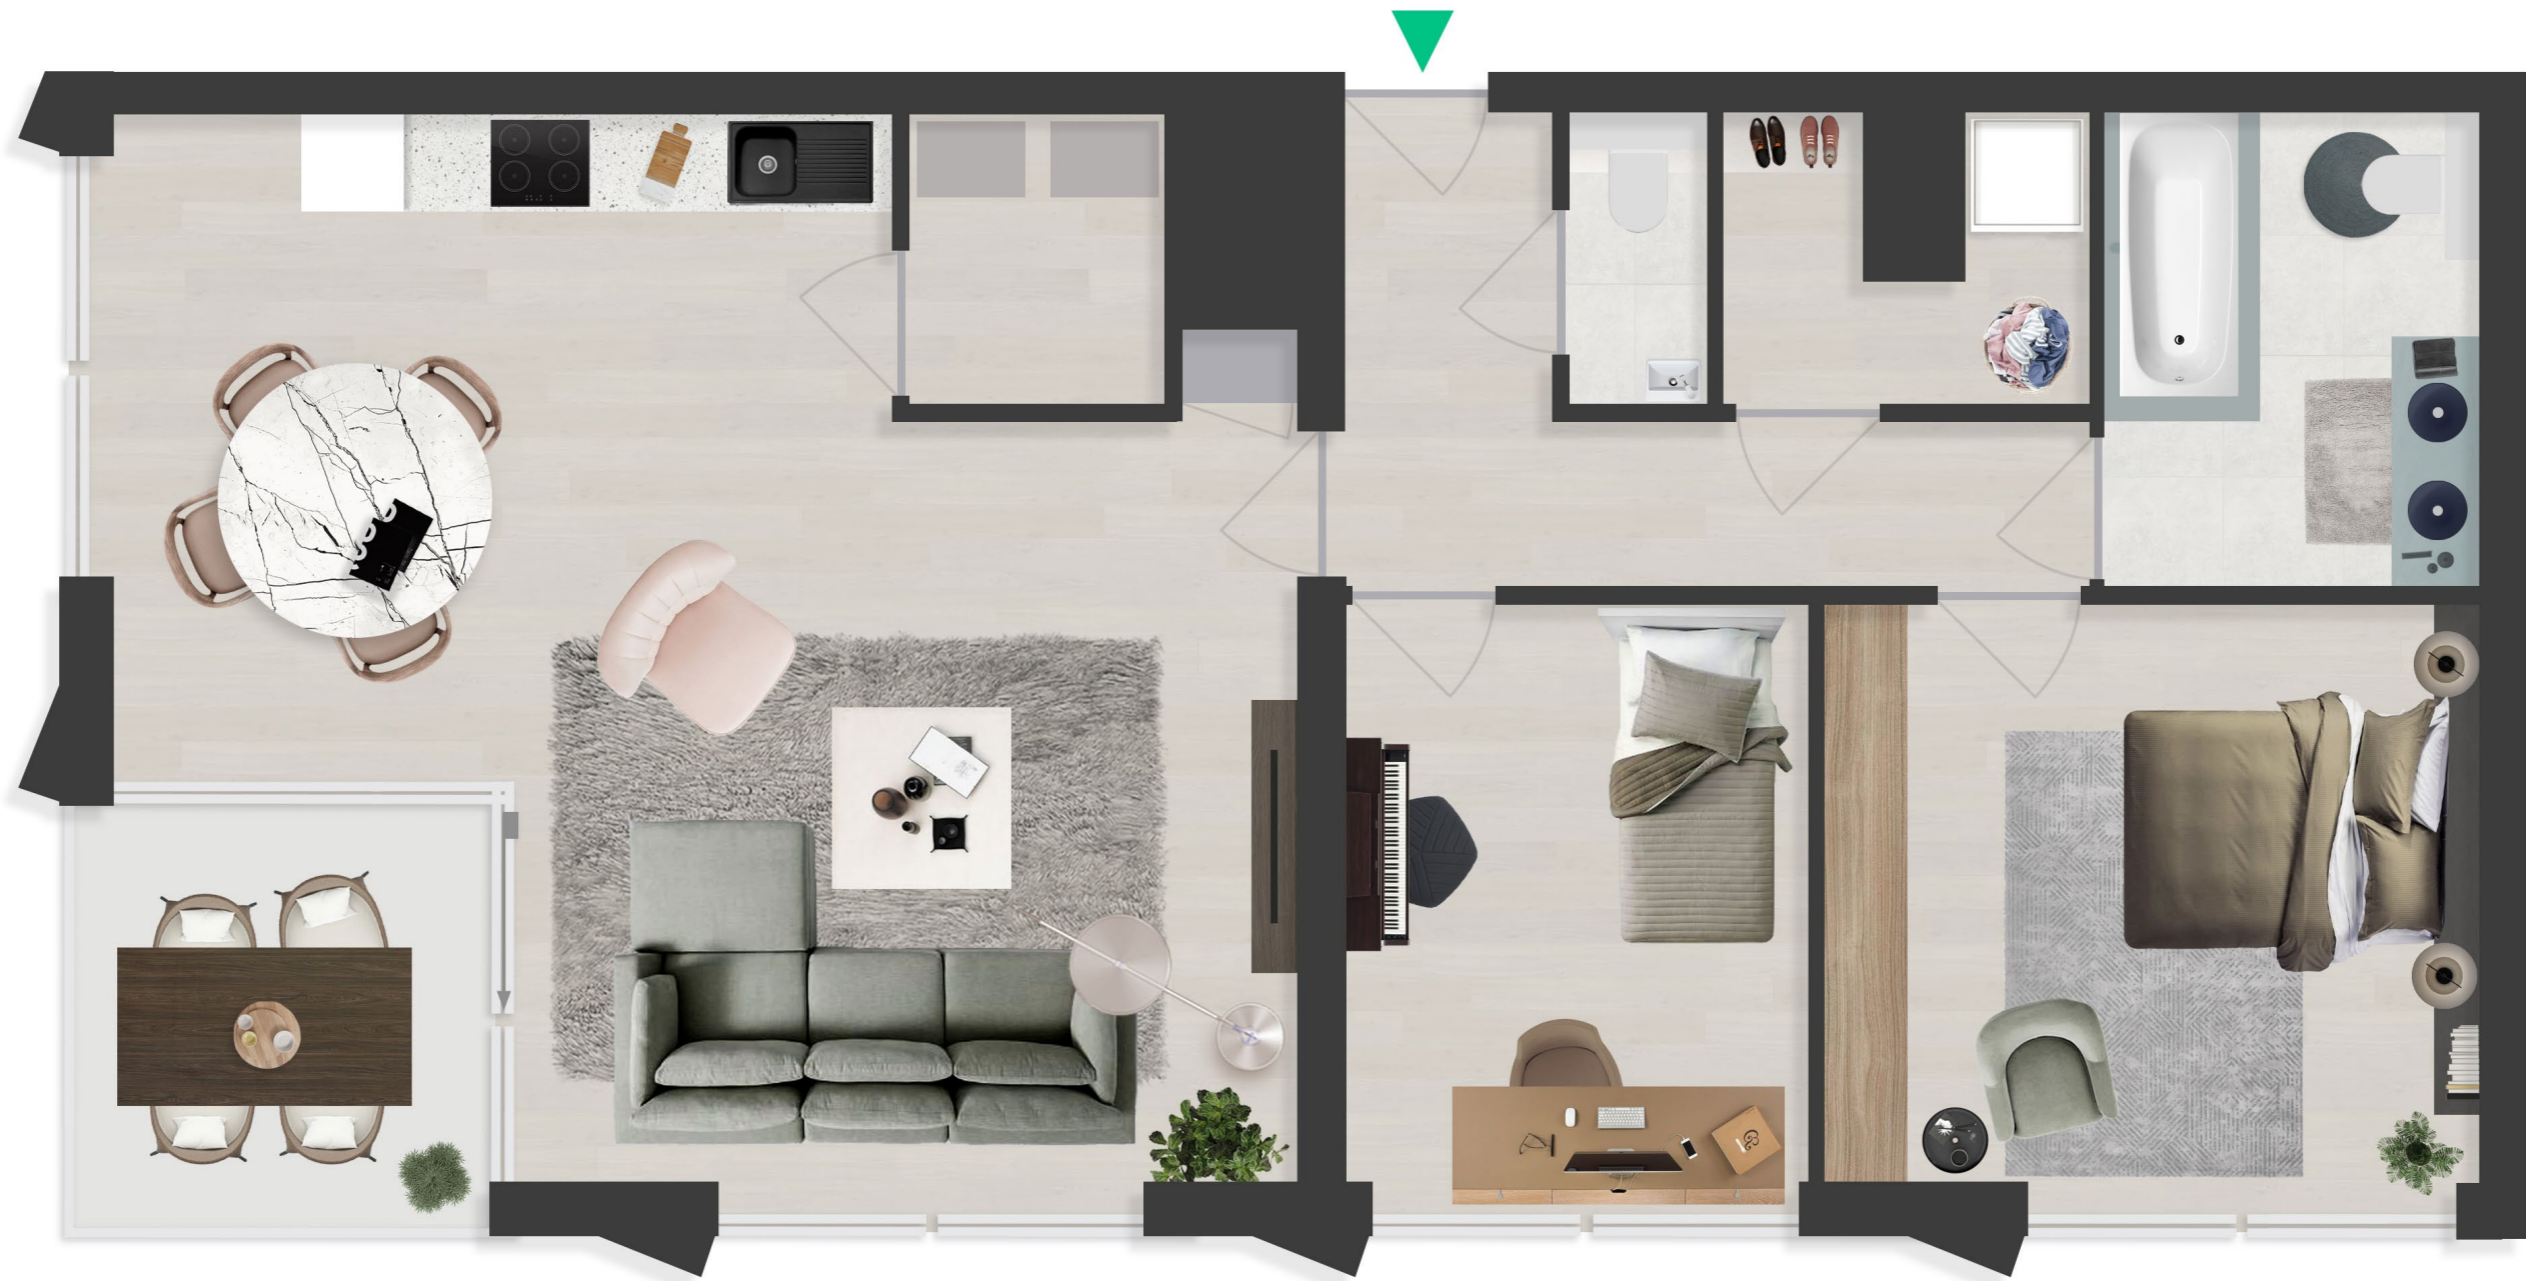

18e verdieping



Zuidgevel



Westgevel



Noordgevel / Dieze



Oostgevel / Binnenstad



DUBOIS 
EKP 



Dubois

Bouwnummer DU.18.127
 Woningtype DU-p2

Gebruiksoppervlakte:	103,0 m ²
Buitenruimte:	8,1 m ²
Totaal:	111,1 m ²

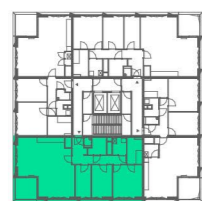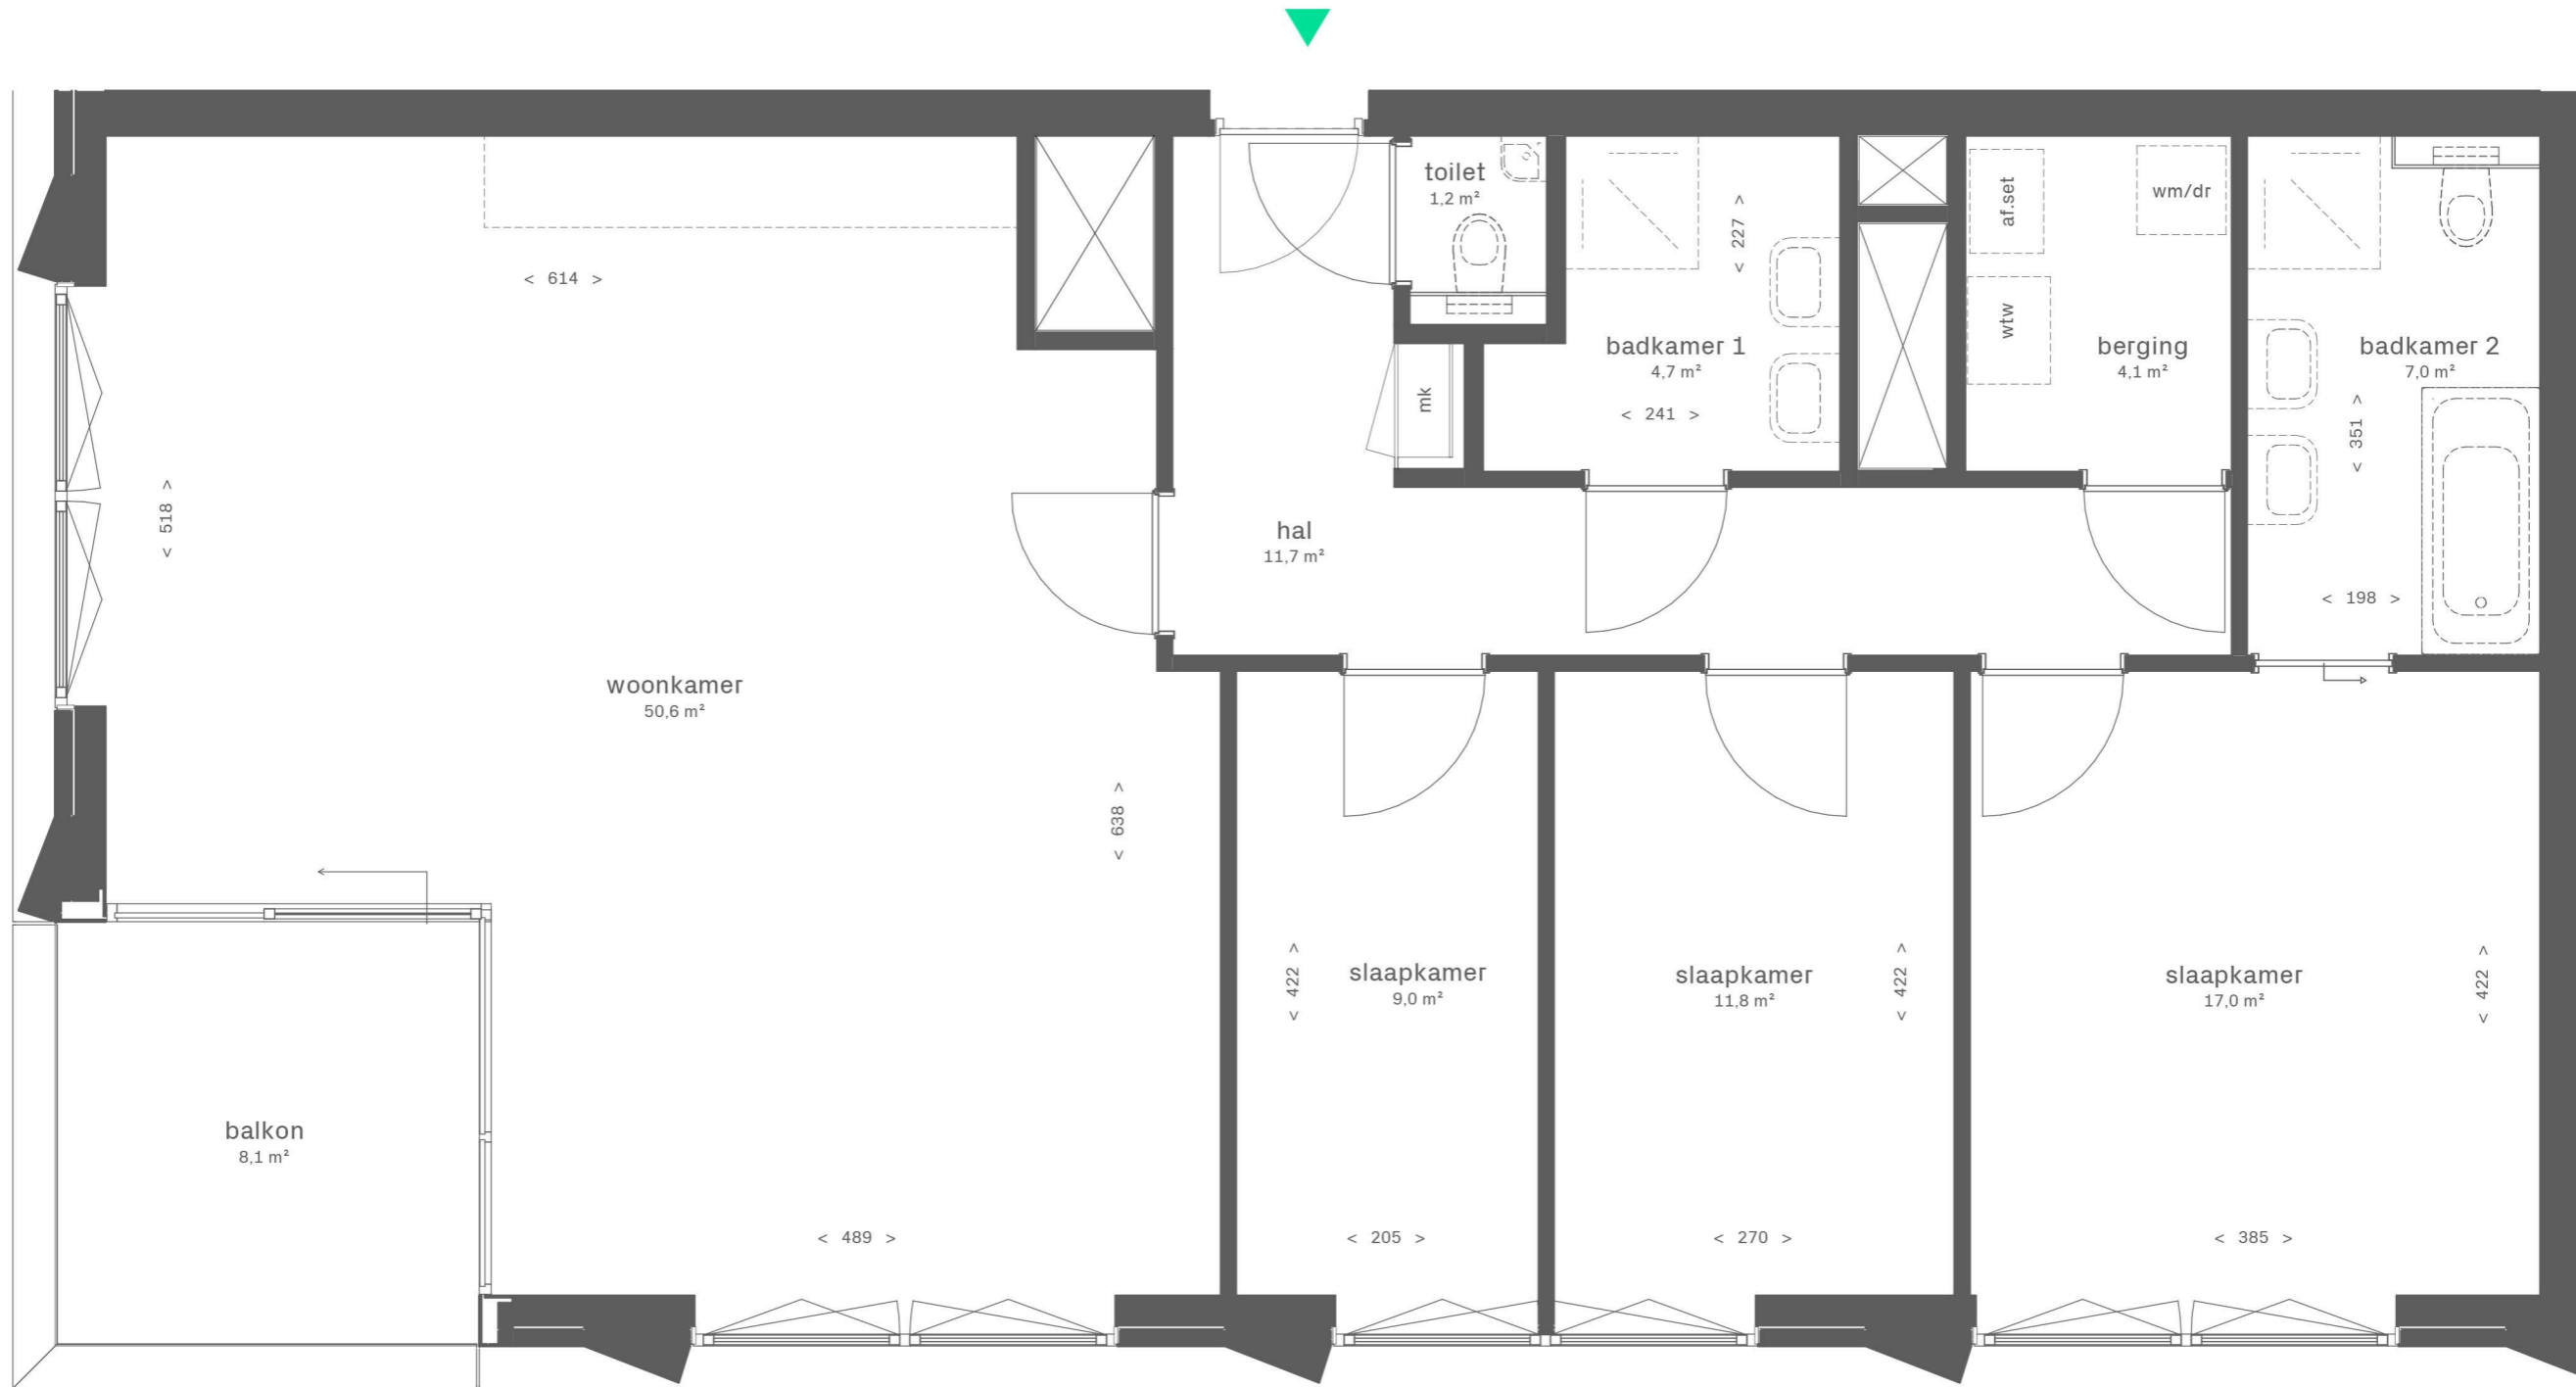

18e verdieping



Zuidgevel



Westgevel




Noordgevel / Dieze



Oostgevel / Binnenstad

DUBOIS 
EKP 

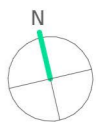


Dubois


Bouwnummer DU.18.128
 Woningtype DU-p1

Gebruiksoppervlakte: 121,0 m²
 Buitenruimte: 8,1 m²
 Totaal: 129,1 m²

Schaal

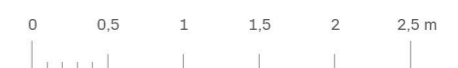


1:50 (A3)

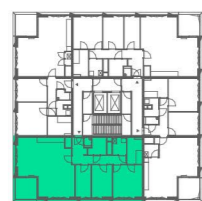

18e verdieping




Zuidgevel

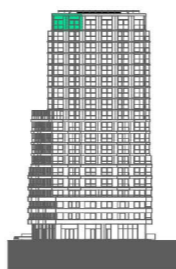

Westgevel




Noordgevel / Dieze

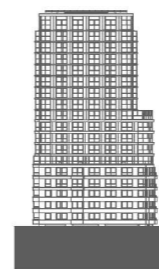

Oostgevel / Binnenstad

DUBOIS  **EKP** 

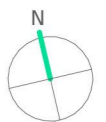

Dubois

Bouwnummer DU.18.128
Woningtype DU-p1

Gebruiksoppervlakte:	121,0 m ²
Buitenruimte:	8,1 m ²
Totaal:	129,1 m ²

DUBOIS 

EKP 