


DUBOIS TEKENINGEN




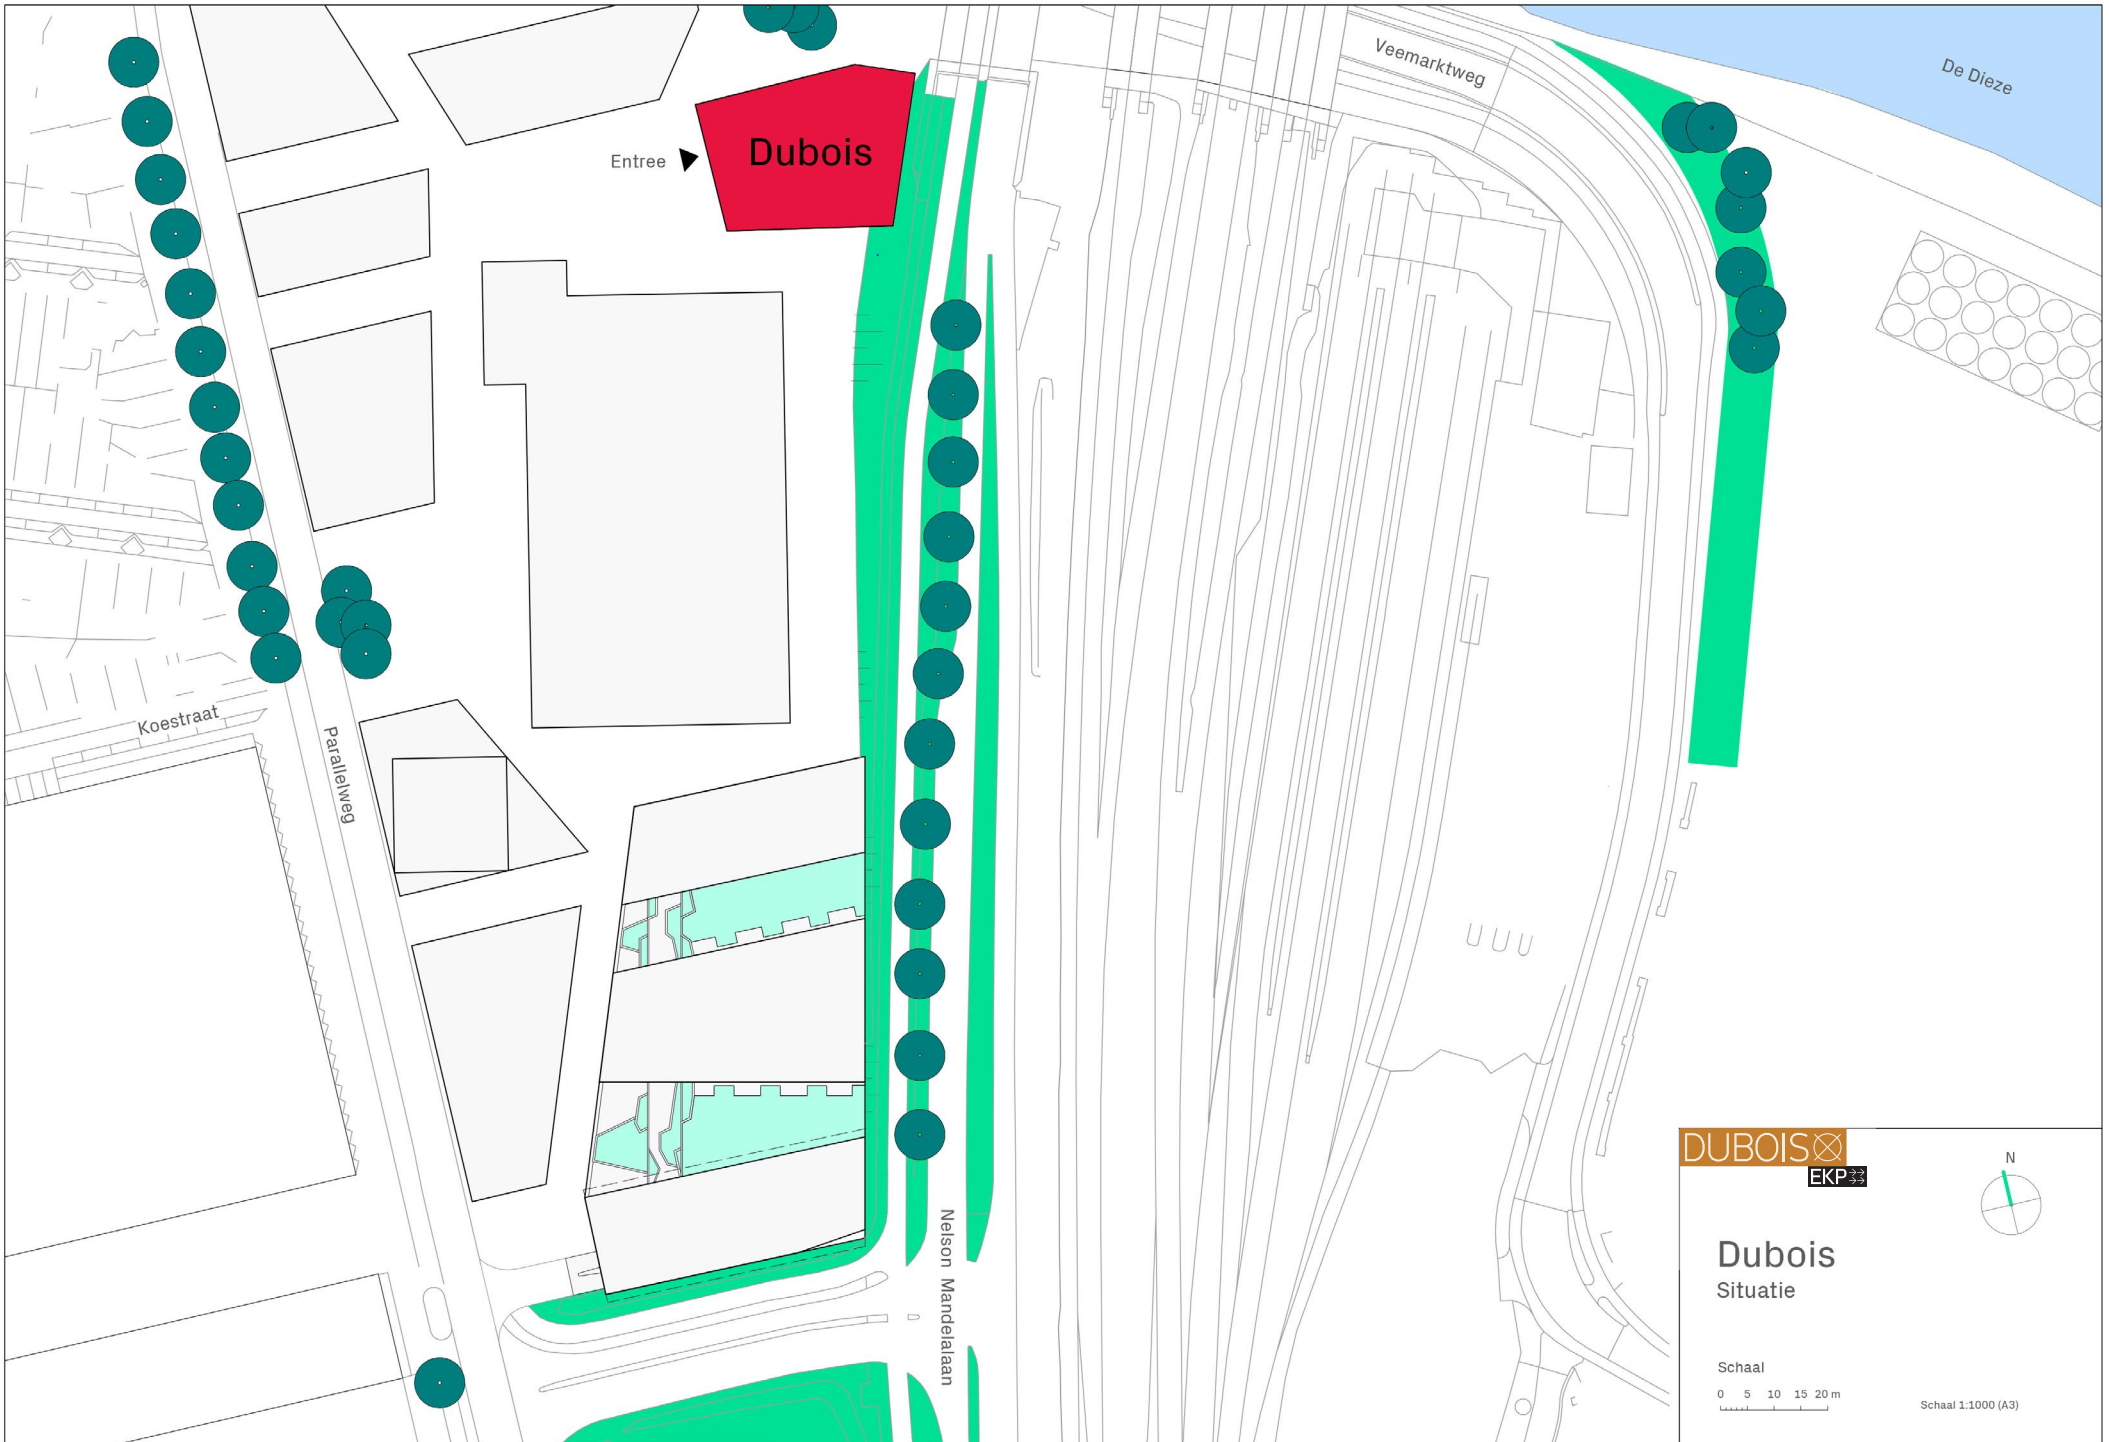

DUBOIS
EKP

Dubois Situatie

Schaal
0 5 10 15 20 m

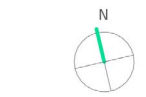

Schaal 1:1000 (A3)



Dak

18e verdieping

17e verdieping

16e verdieping

15e verdieping

14e verdieping

13e verdieping

12e verdieping

11e verdieping

10e verdieping

9e verdieping

8e verdieping

7e verdieping

6e verdieping

5e verdieping

4e verdieping


3e verdieping

2e verdieping

1e verdieping

Peil

Kelder

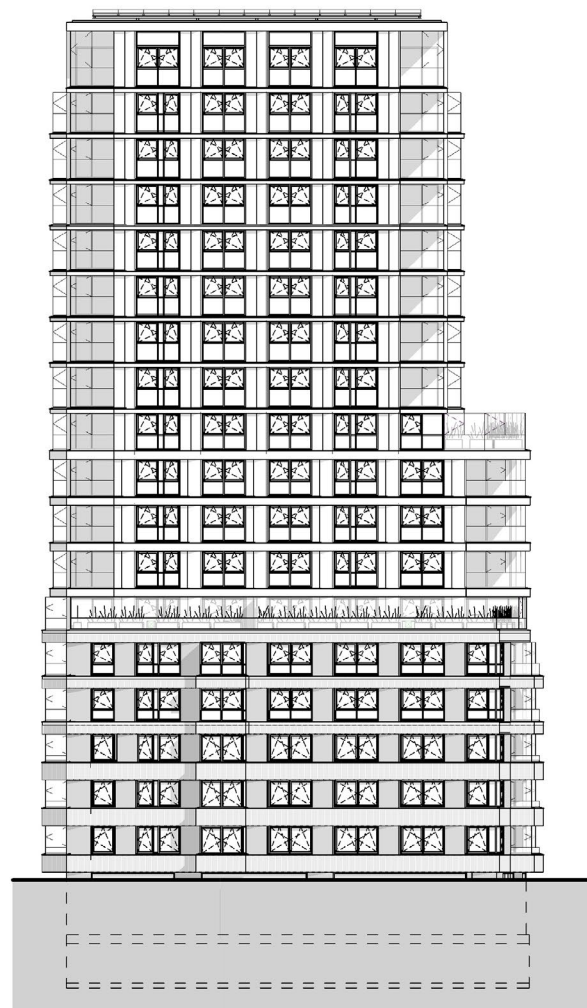

Dak

18e verdieping

17e verdieping

16e verdieping

15e verdieping

14e verdieping

13e verdieping

12e verdieping

11e verdieping

10e verdieping

9e verdieping

8e verdieping

7e verdieping

6e verdieping

5e verdieping

4e verdieping

3e verdieping

2e verdieping

1e verdieping

Peil


Kelder



Dubois
Gevels noord, oost



1:350 (A3)

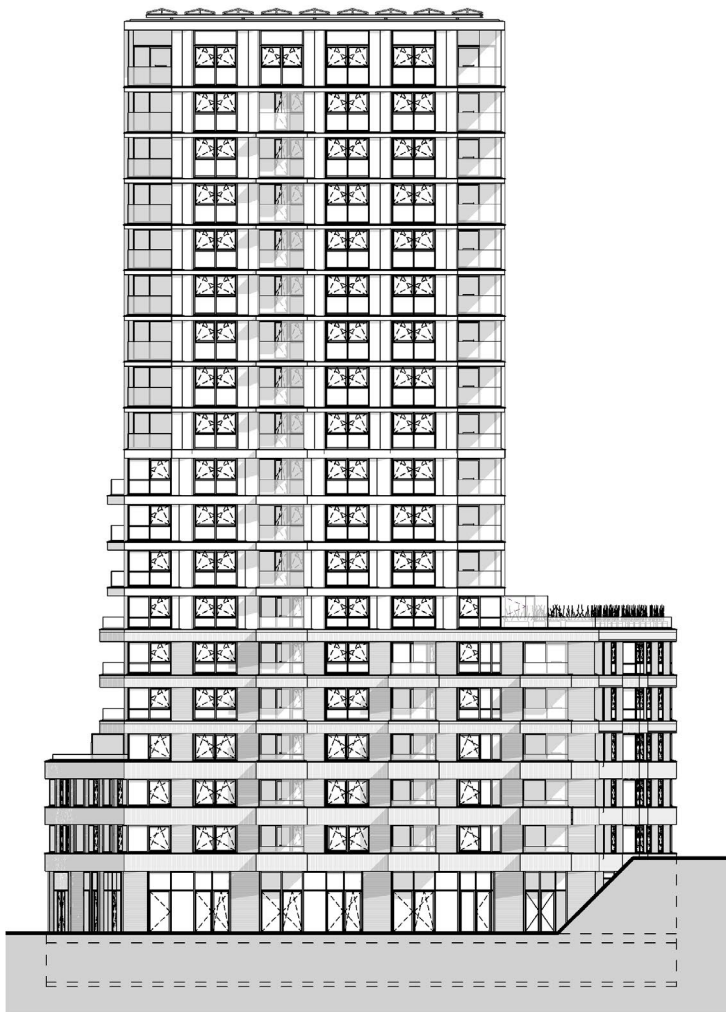

Dak

18e verdieping

17e verdieping

16e verdieping

15e verdieping

14e verdieping

13e verdieping

12e verdieping

11e verdieping

10e verdieping

9e verdieping

8e verdieping

7e verdieping

6e verdieping

5e verdieping

4e verdieping


3e verdieping

2e verdieping

1e verdieping

Peil

Kelder

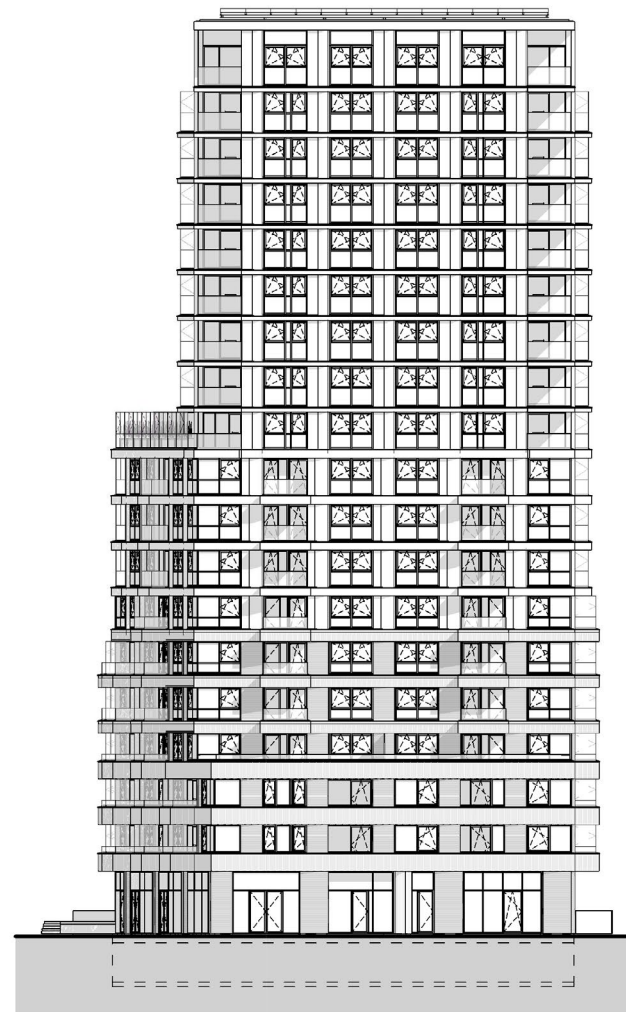

Dak

18e verdieping

17e verdieping

16e verdieping

15e verdieping

14e verdieping

13e verdieping

12e verdieping

11e verdieping

10e verdieping

9e verdieping

8e verdieping

7e verdieping

6e verdieping

5e verdieping

4e verdieping

3e verdieping

2e verdieping

1e verdieping

Peil

Kelder




Dubois
Gevels zuid, west



1:350 (A3)

DIEZE
↑

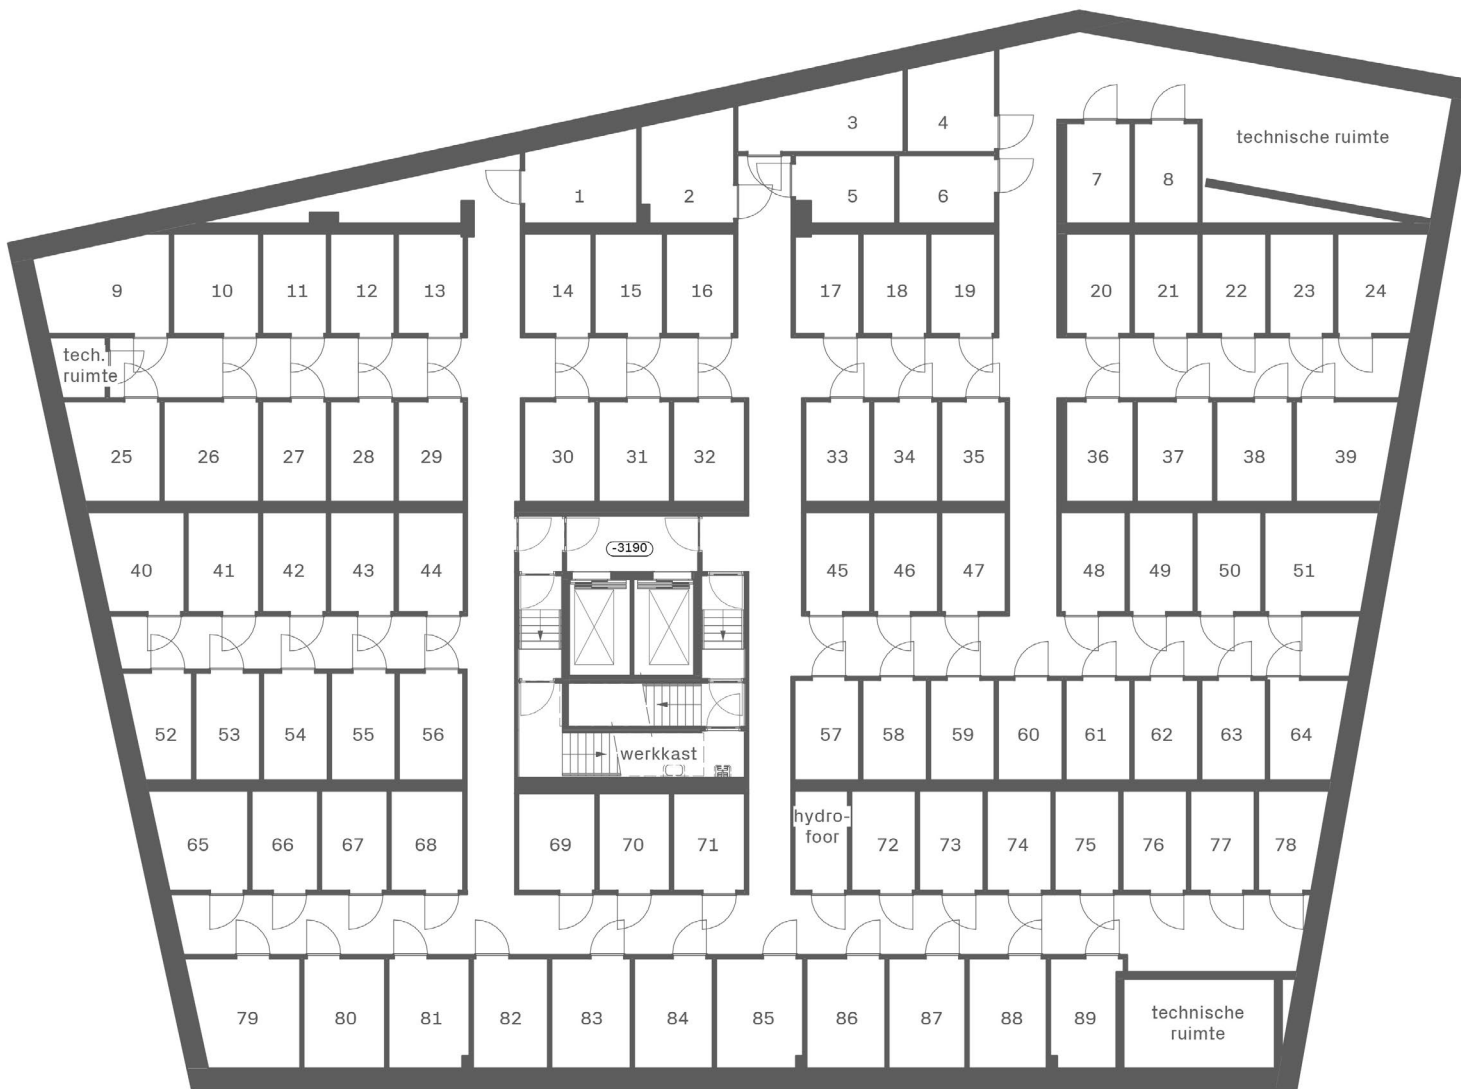

WEST ←

→ BINNENSTAD

↓
ZUID

DUBOIS
EKP



Dubois
Kelder, bergingen

Schaal

0 1 2 3 4 5 m



1:150 (A3)



DIEZE
↑



WEST ←

→ BINNENSTAD

↓
ZUID

DUBOIS
EKP



Dubois
1^e verdieping

Schaal

0 1 2 3 4 5 m



1:150 (A3)

DIEZE
↑



WEST ←

→ BINNENSTAD

↓
ZUID

DUBOIS
EKP



Dubois
2^e verdieping

Schaal

0 1 2 3 4 5 m



1:150 (A3)

DIEZE
↑



WEST ←

→ BINNENSTAD

↓
ZUID

DUBOIS
EKP



Dubois
3^e verdieping


Schaal

0 1 2 3 4 5 m



1:150 (A3)

DIEZE
↑

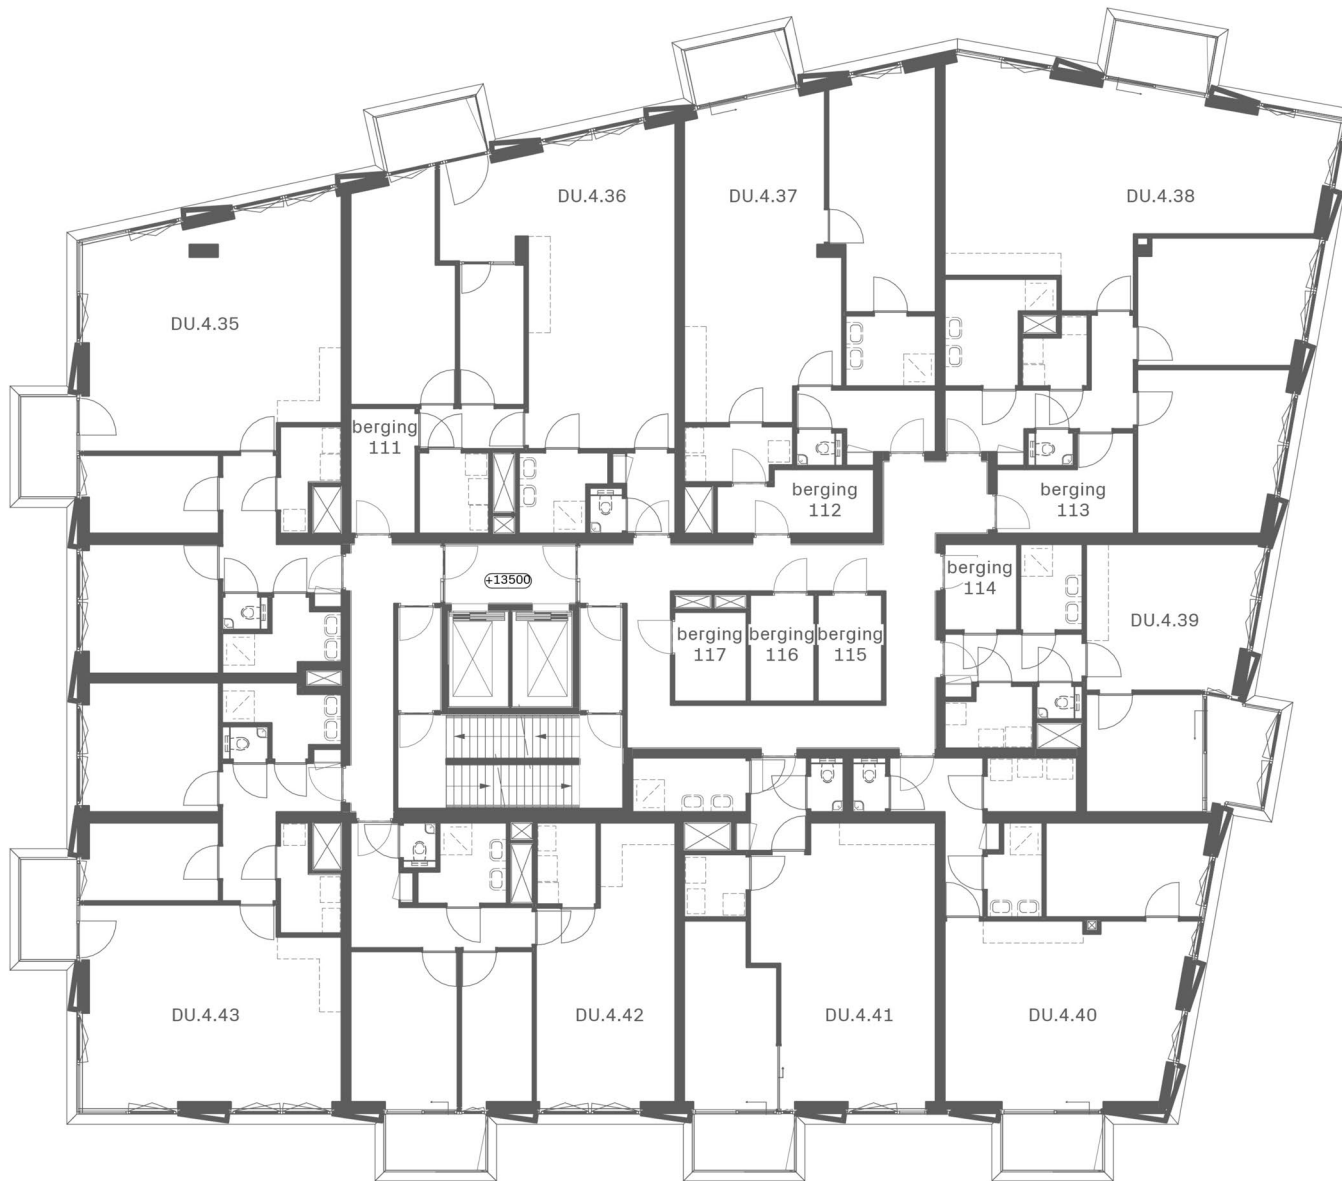

WEST ←

→ BINNENSTAD

↓
ZUID

DUBOIS
EKP



Dubois
4^e verdieping

Schaal

0 1 2 3 4 5 m



1:150 (A3)

DIEZE
↑



WEST ←

→ BINNENSTAD

↓
ZUID

DUBOIS
EKP



Dubois
5^e verdieping


Schaal

0 1 2 3 4 5 m



1:150 (A3)

↑ DIEZE ↑

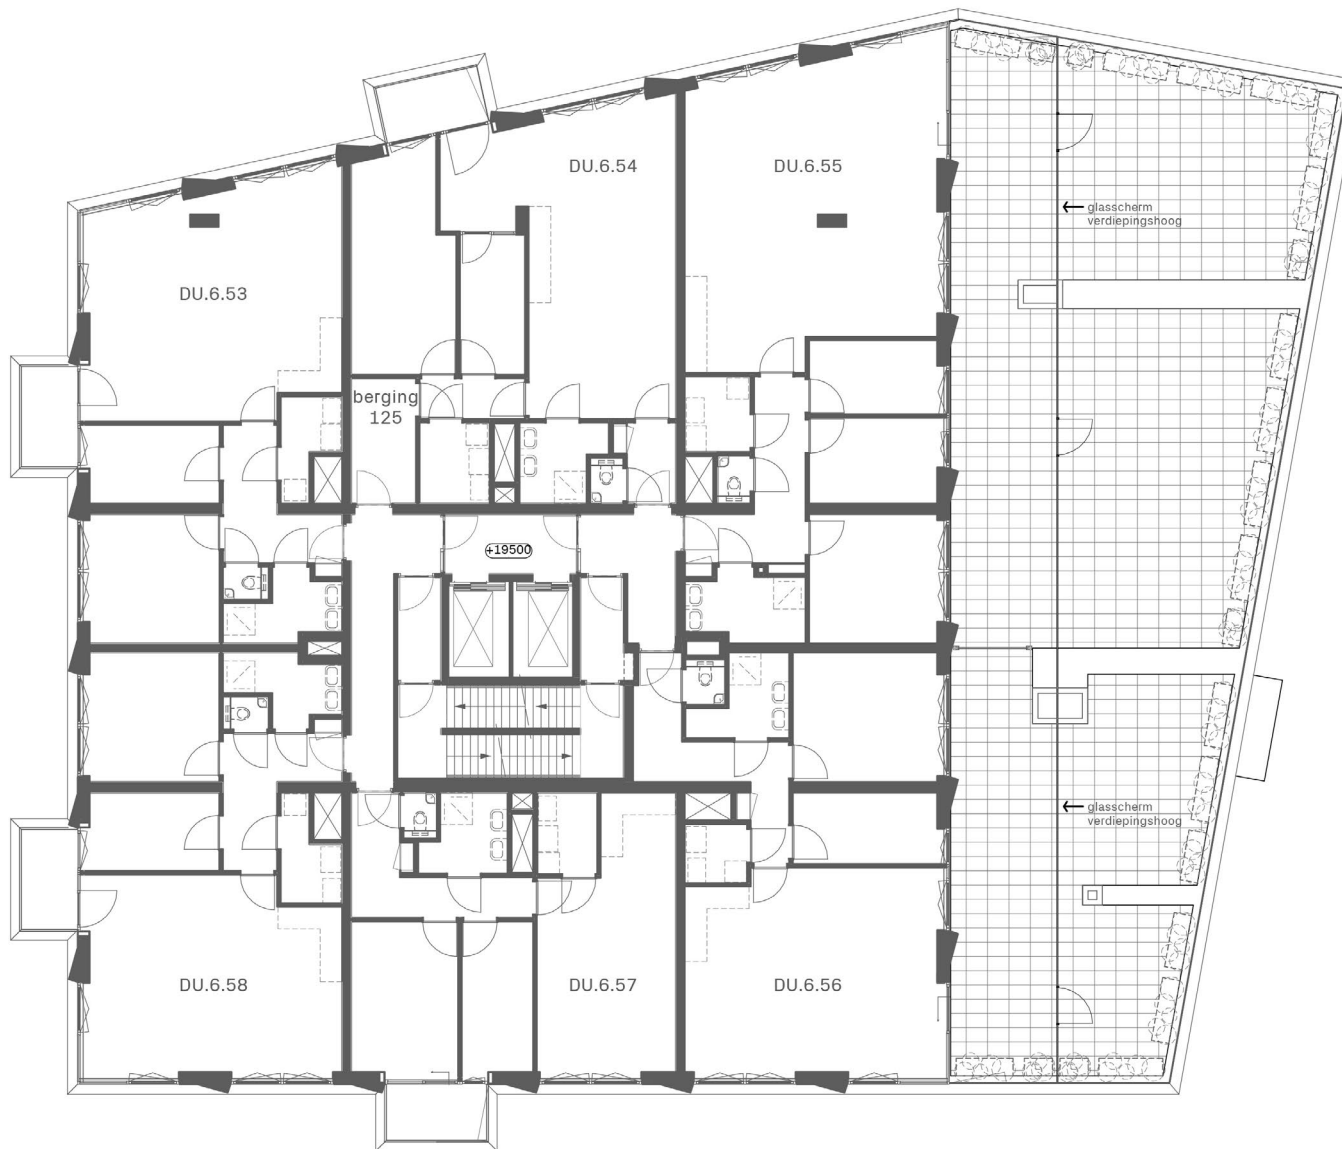

WEST ←

→ BINNENSTAD

↓ ZUID

DUBOIS
EKP



Dubois
6^e verdieping


Schaal

0 1 2 3 4 5 m



1:150 (A3)

↑ DIEZE ↑

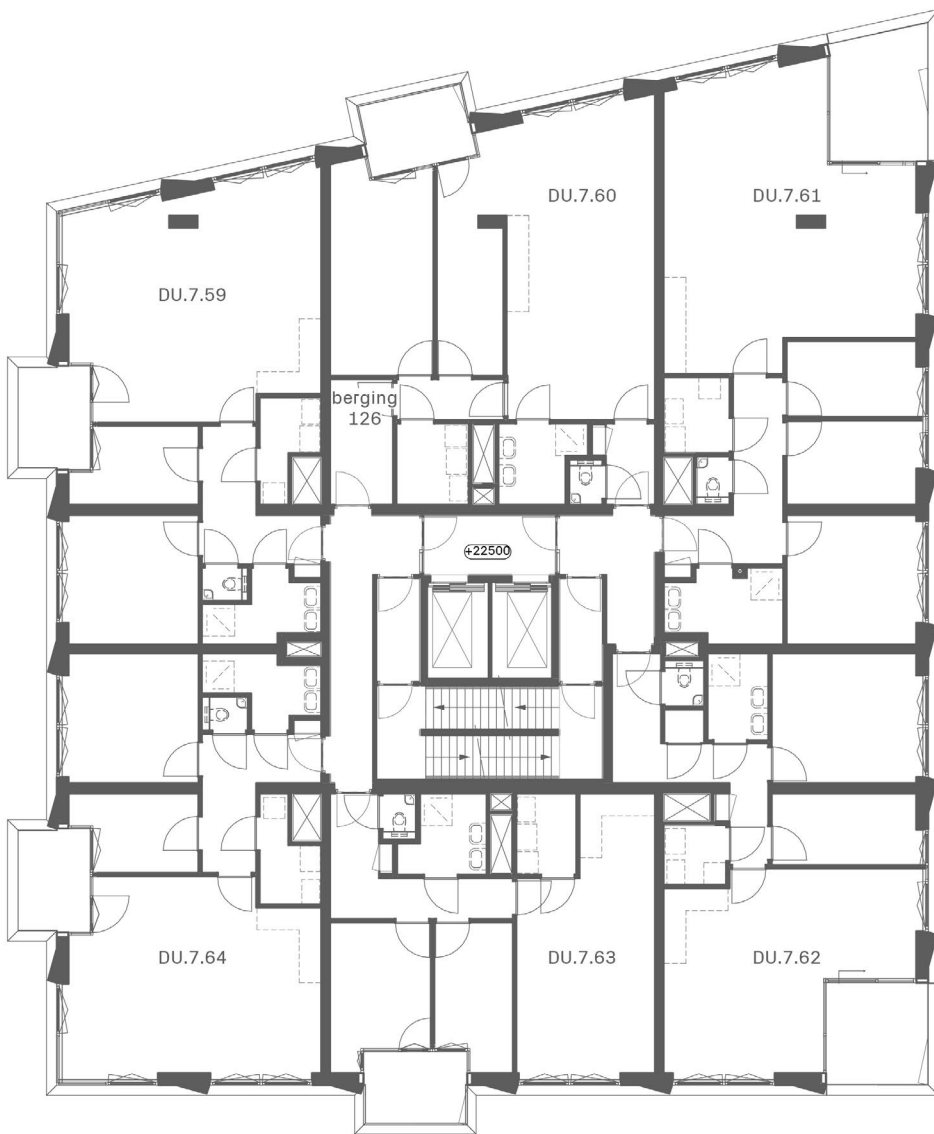

WEST ←

→ BINNENSTAD

↓ ZUID

DUBOIS
EKP



Dubois
7^e verdieping


Schaal

0 1 2 3 4 5 m



1:150 (A3)

↑ DIEZE ↑

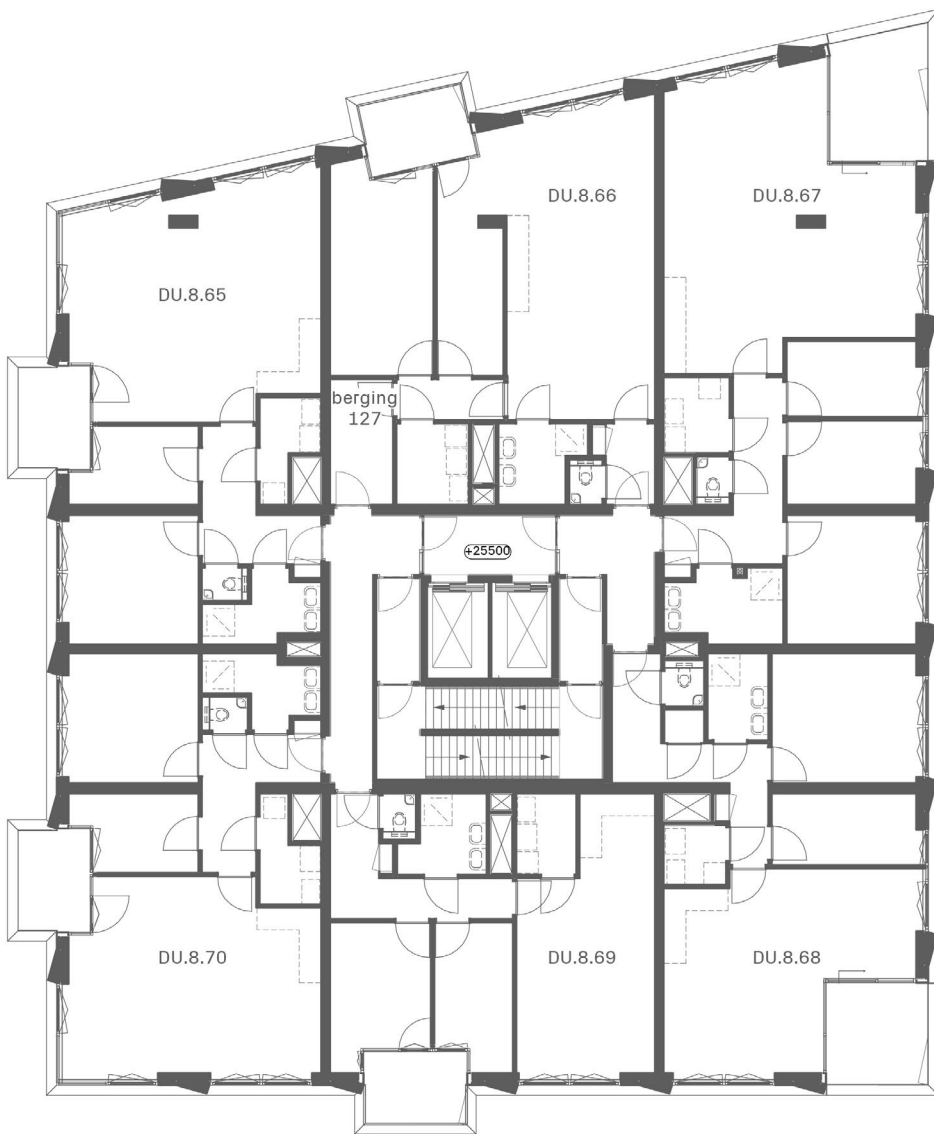

WEST ←

→ BINNENSTAD

↓
ZUID

DUBOIS
EKP



Dubois
8^e verdieping


Schaal

0 1 2 3 4 5 m



1:150 (A3)

↑ DIEZE ↑

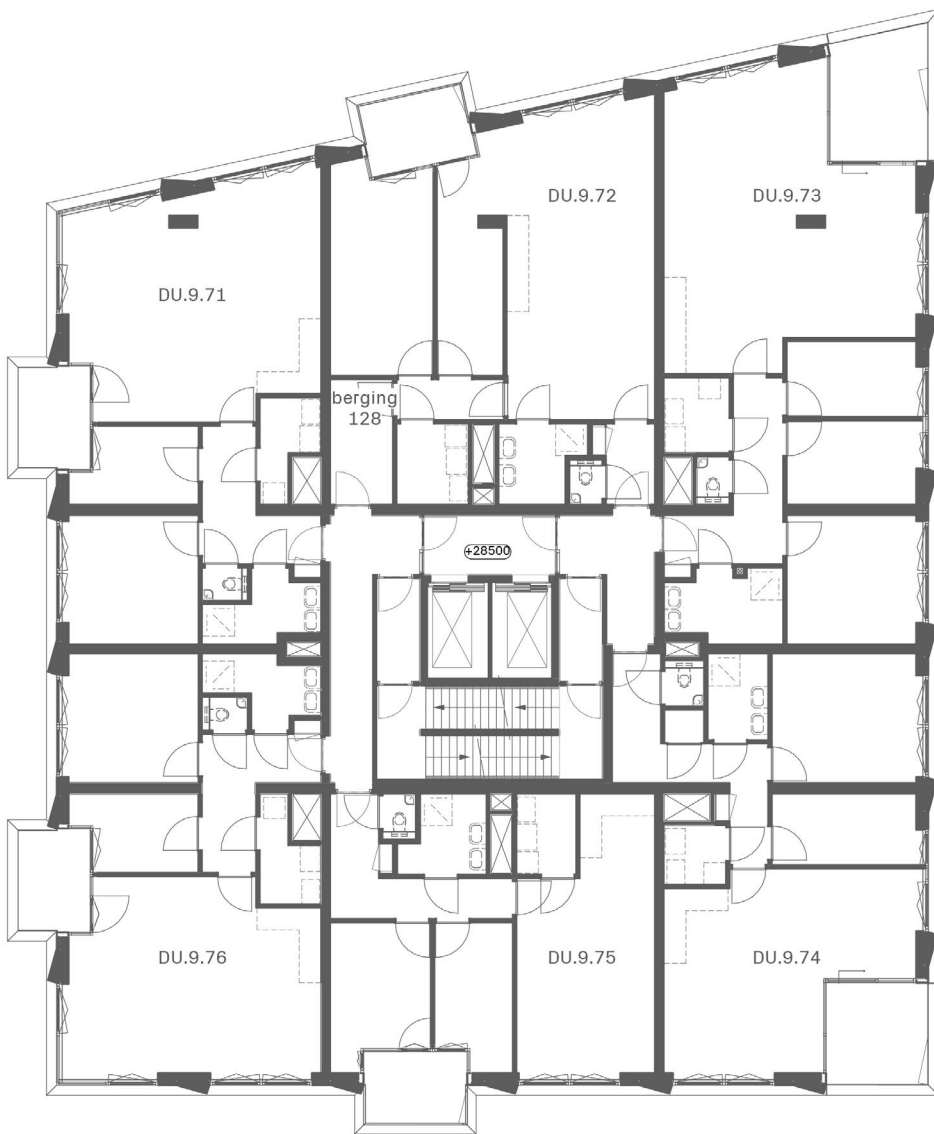

WEST ←

→ BINNENSTAD

↓
ZUID

DUBOIS
EKP



Dubois
9^e verdieping

Schaal

0 1 2 3 4 5 m




1:150 (A3)

↑ DIEZE ↑

WEST ←

→ BINNENSTAD

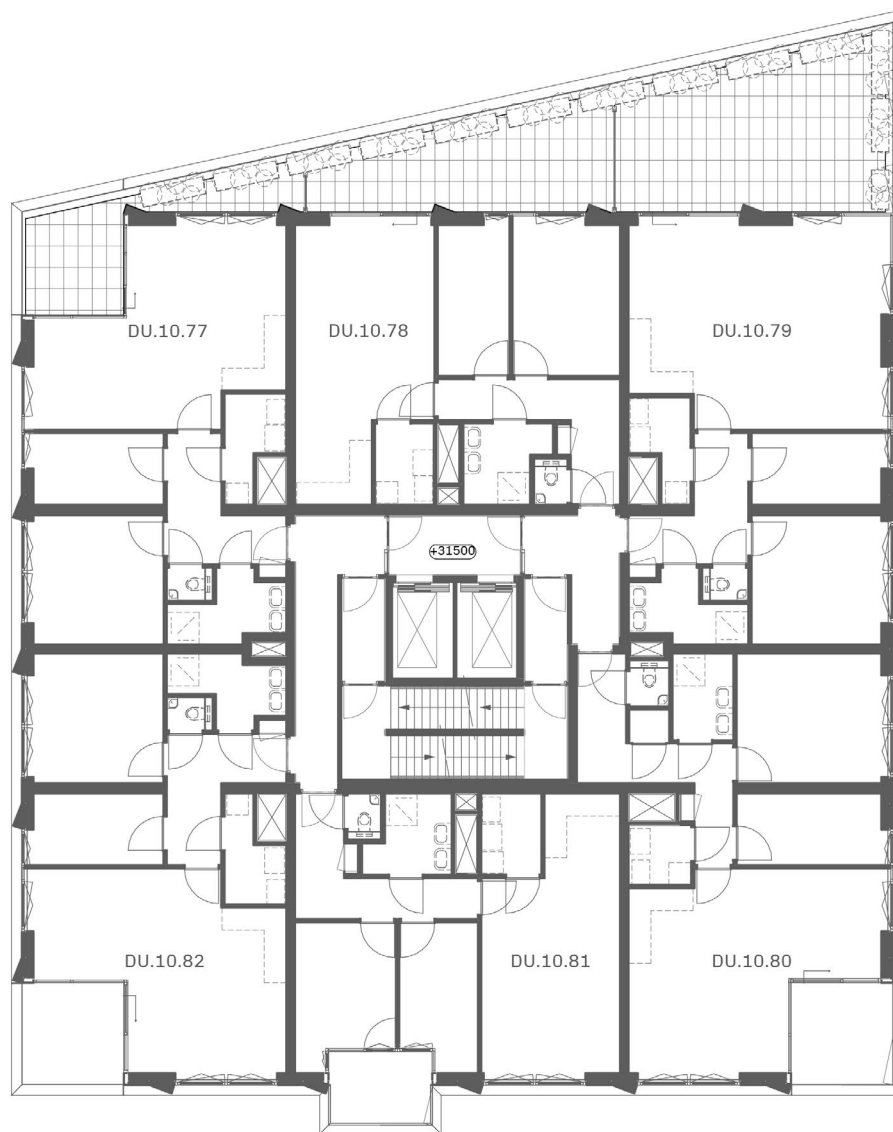

↓ ZUID

DUBOIS
EKP



Dubois
10^e verdieping

Schaal

0 1 2 3 4 5 m




1:150 (A3)

↑ DIEZE ↑

WEST ←

→ BINNENSTAD

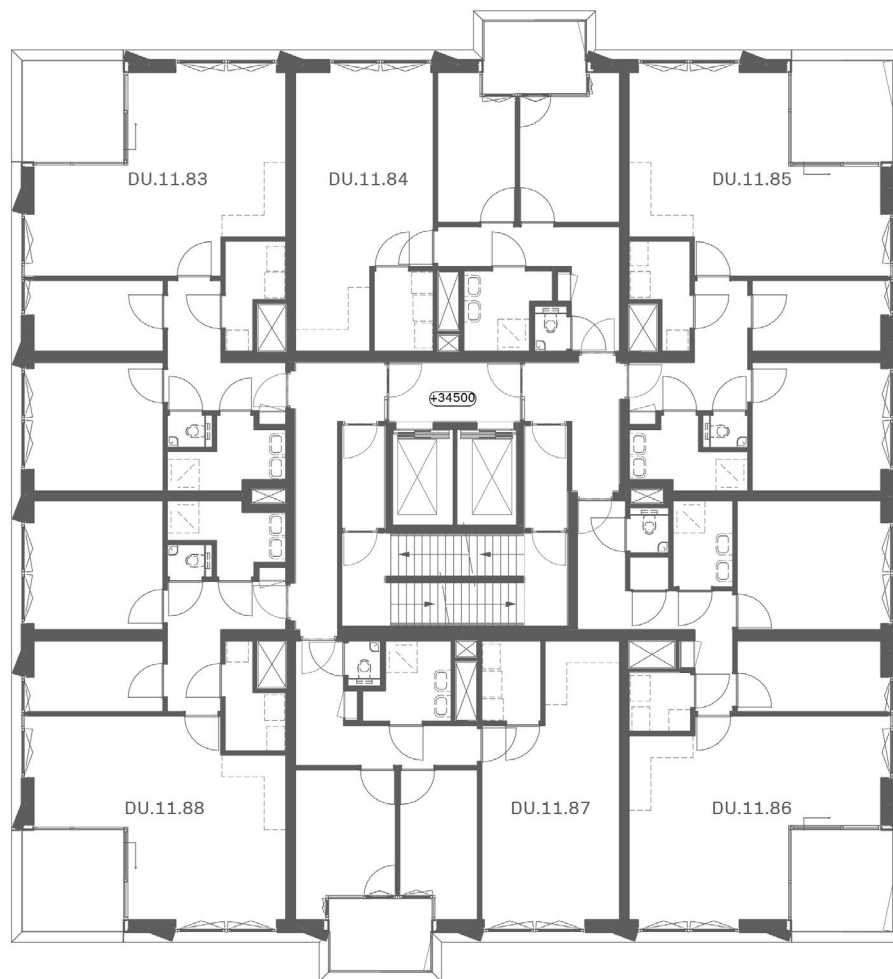

↓ ZUID

DUBOIS
EKP



Dubois
11^e verdieping

Schaal

0 1 2 3 4 5 m




1:150 (A3)

↑ DIEZE ↑

WEST ←

→ BINNENSTAD

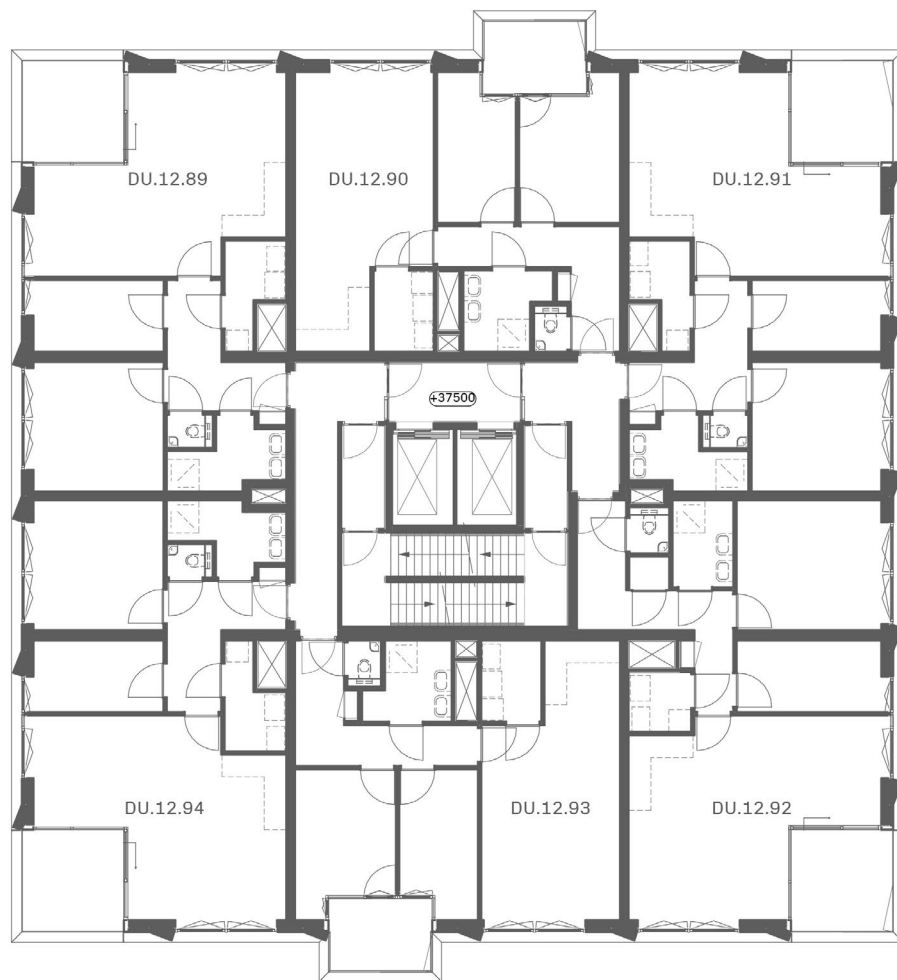

↓ ZUID

DUBOIS
EKP



Dubois
12^e verdieping

Schaal

0 1 2 3 4 5 m




1:150 (A3)

↑ DIEZE ↑

WEST ←

→ BINNENSTAD

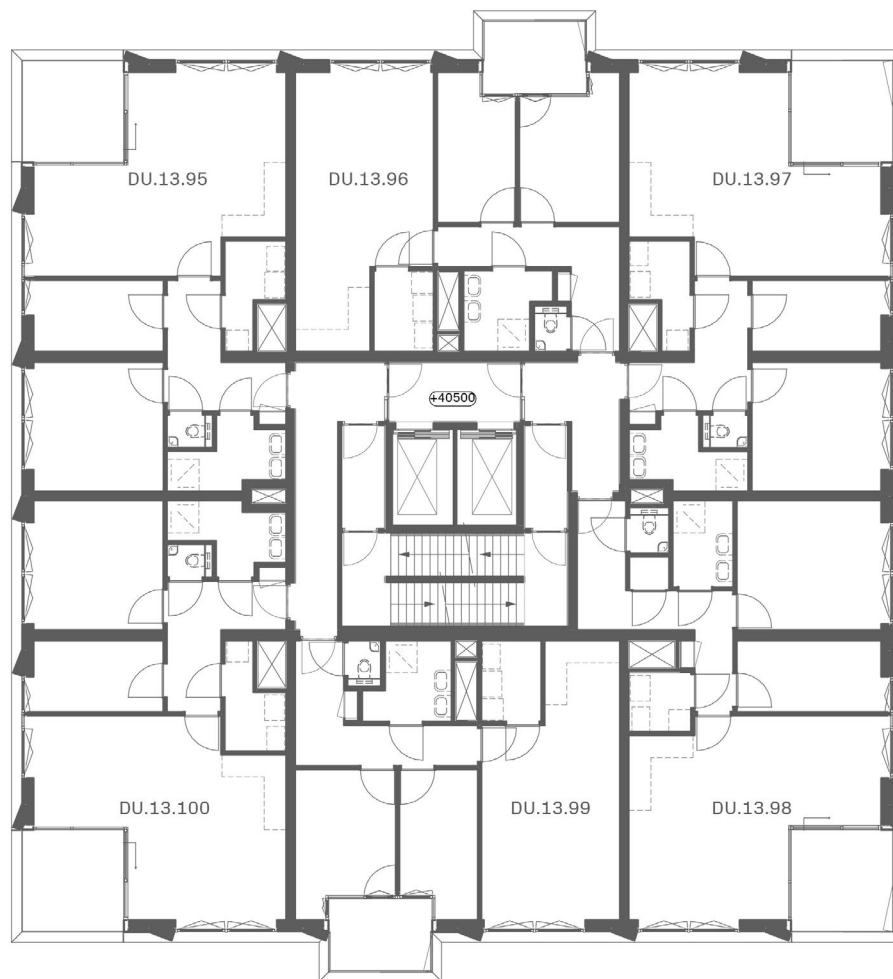

↓ ZUID

DUBOIS
EKP



Dubois
13^e verdieping

Schaal

0 1 2 3 4 5 m




1:150 (A3)

↑ DIEZE ↑

WEST ←

→ BINNENSTAD

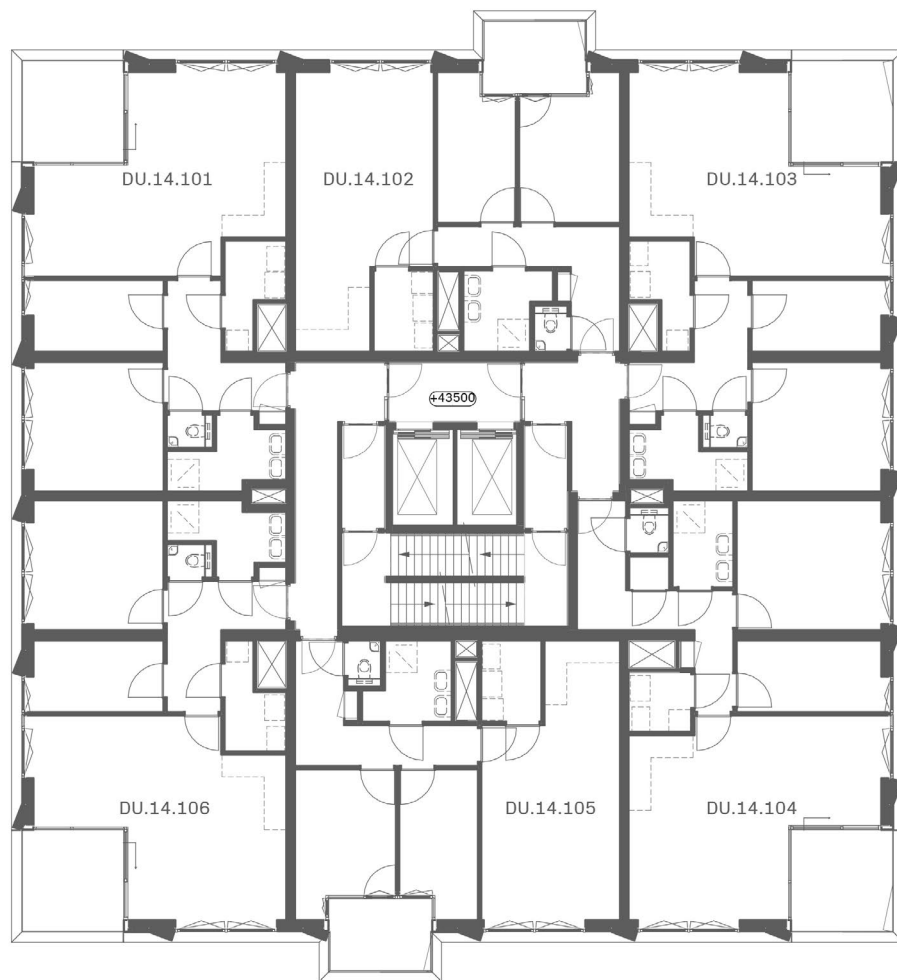

↓ ZUID

DUBOIS
EKP



Dubois
14^e verdieping

Schaal

0 1 2 3 4 5 m




1:150 (A3)

↑ DIEZE ↑

WEST ←

→ BINNENSTAD

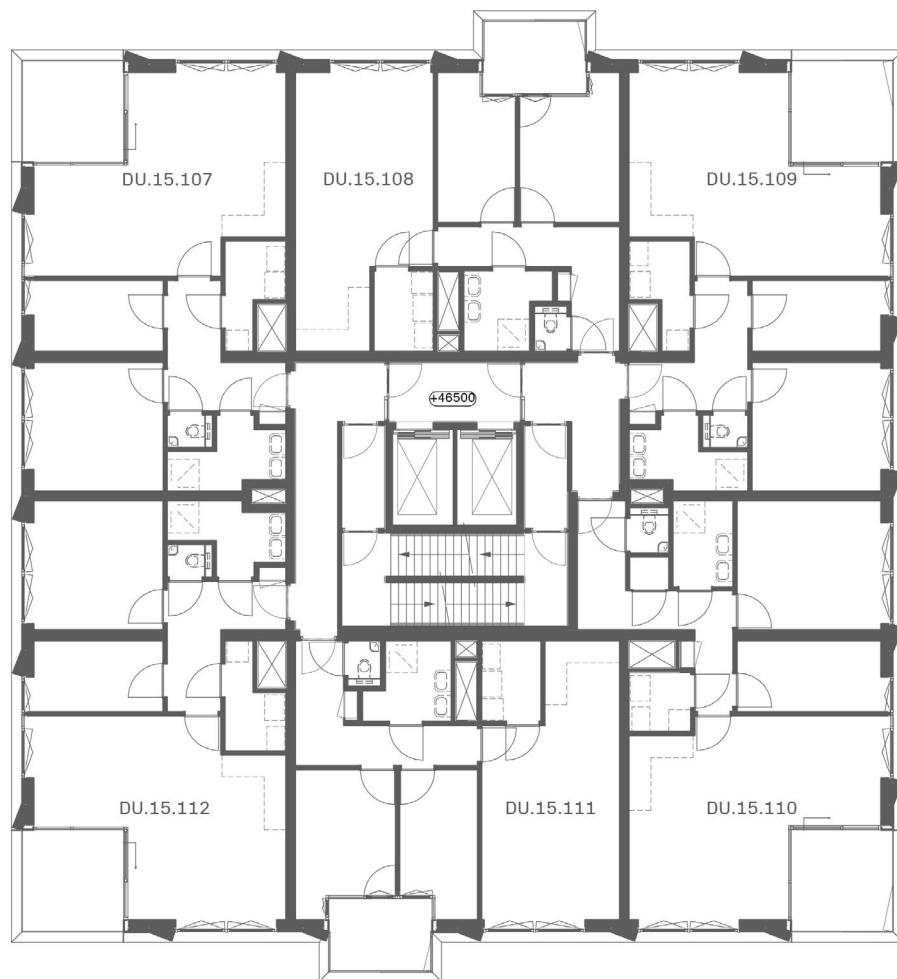

↓ ZUID

DUBOIS
EKP



Dubois
15^e verdieping

Schaal

0 1 2 3 4 5 m



1:150 (A3)

↑ DIEZE ↑

WEST ←

→ BINNENSTAD



↓
ZUID

DUBOIS
EKP



Dubois
16^e verdieping

Schaal

0 1 2 3 4 5 m




1:150 (A3)

↑ DIEZE ↑

WEST ←

→ BINNENSTAD

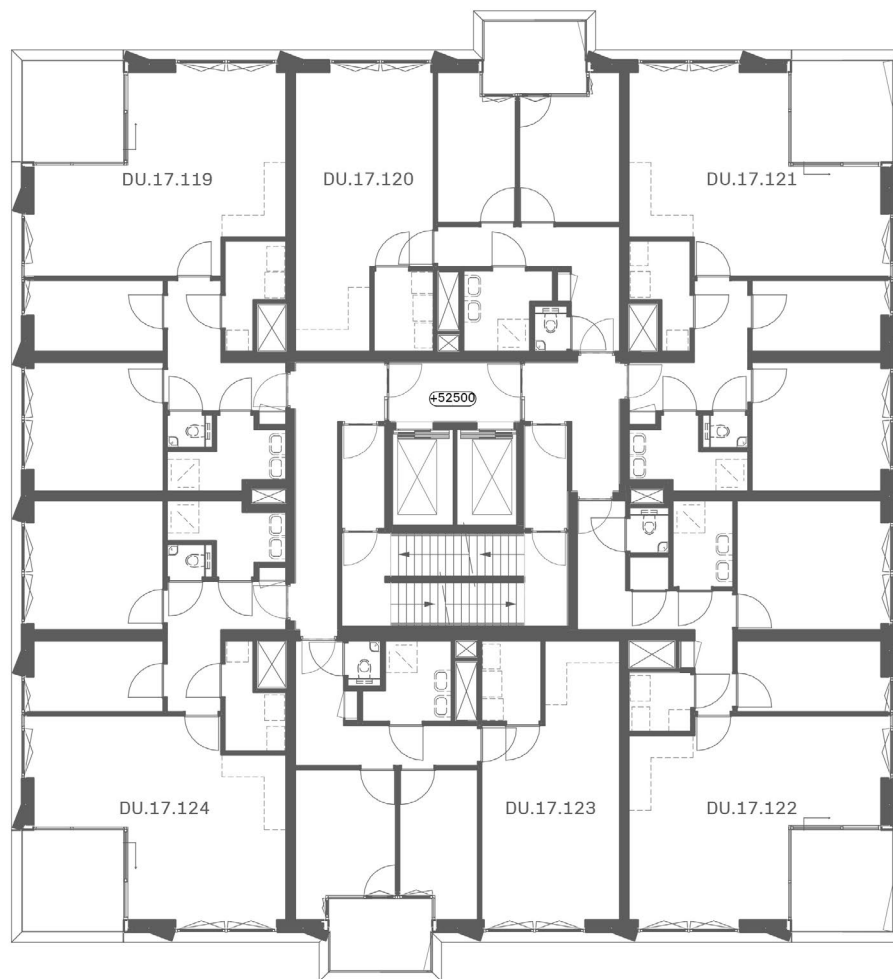

↓ ZUID

DUBOIS
EKP



Dubois
17^e verdieping

Schaal

0 1 2 3 4 5 m




1:150 (A3)

↑ DIEZE ↑

WEST ←

→ BINNENSTAD

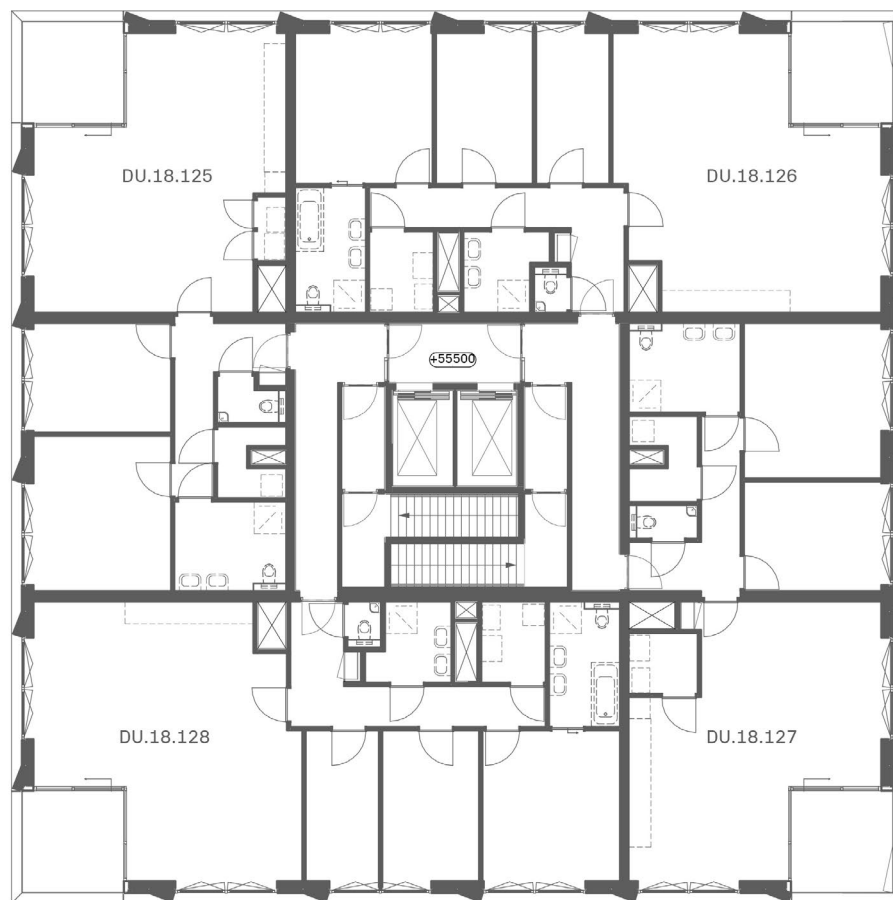

↓
ZUID

DUBOIS
EKP



Dubois
18^e verdieping

Schaal




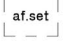
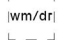




0 1 2 3 4 5 m



1:150 (A3)

Renvooi

-  hoofdentree gebouw
-  toegang appartement
-  terras
-  groen dak
-  water
-  aangelegde tuin
-  omliggend groen

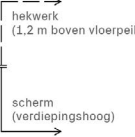-  meterkast
-  doorvoerkast
-  warmteterugwin unit
-  afleverset
-  wasmachine / droger
-  positie basiskeuken
-  schacht
- 
 - hekwerk (1,2 m boven vloerpeil)
 - scherm (verdiepingshoog)
-  privacy scherm



Renvooi

Vermelde gebruiksooppervlakten zijn gemeten volgens NEN 2580, tenzij anders vermeld.
 Alle ruimteoppervlakten zijn gemeten ten opzichte van de opgaande gevel.
 Alle aangegeven lengte- en breedtematen zijn circa maten, gemeten ten opzichte van de ruwbouw.
 Kleine wijzigingen voorbehouden.

