


DUBOIS TEKENINGEN



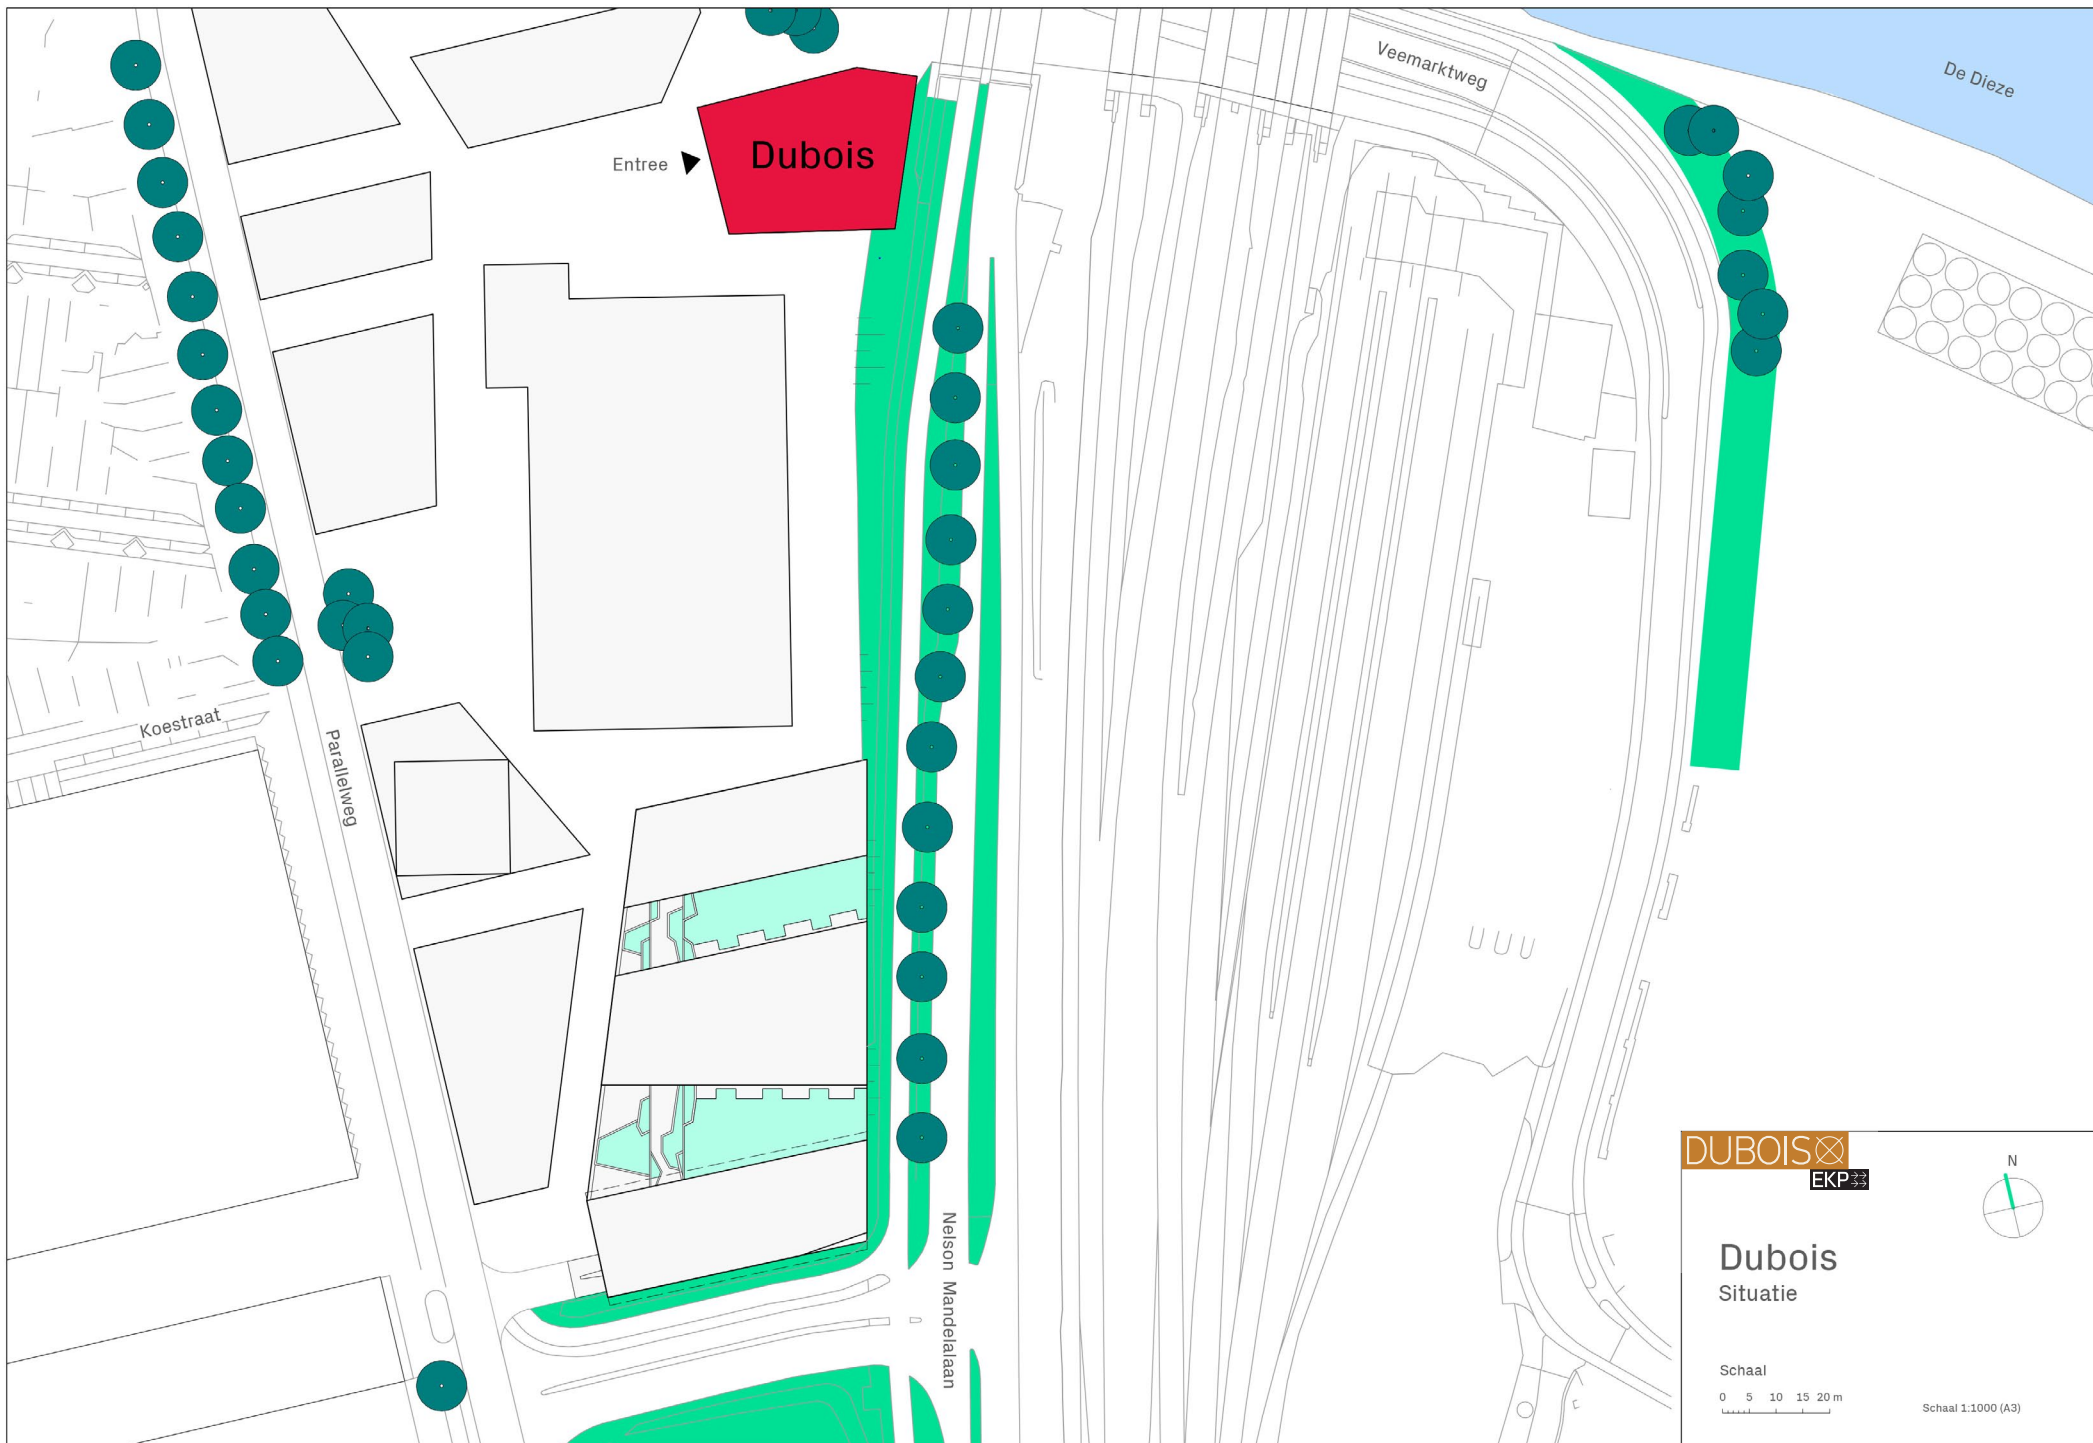


DUBOIS
EKP

Dubois
Situatie

Schaal
0 5 10 15 20 m

Schaal 1:1000 (A3)



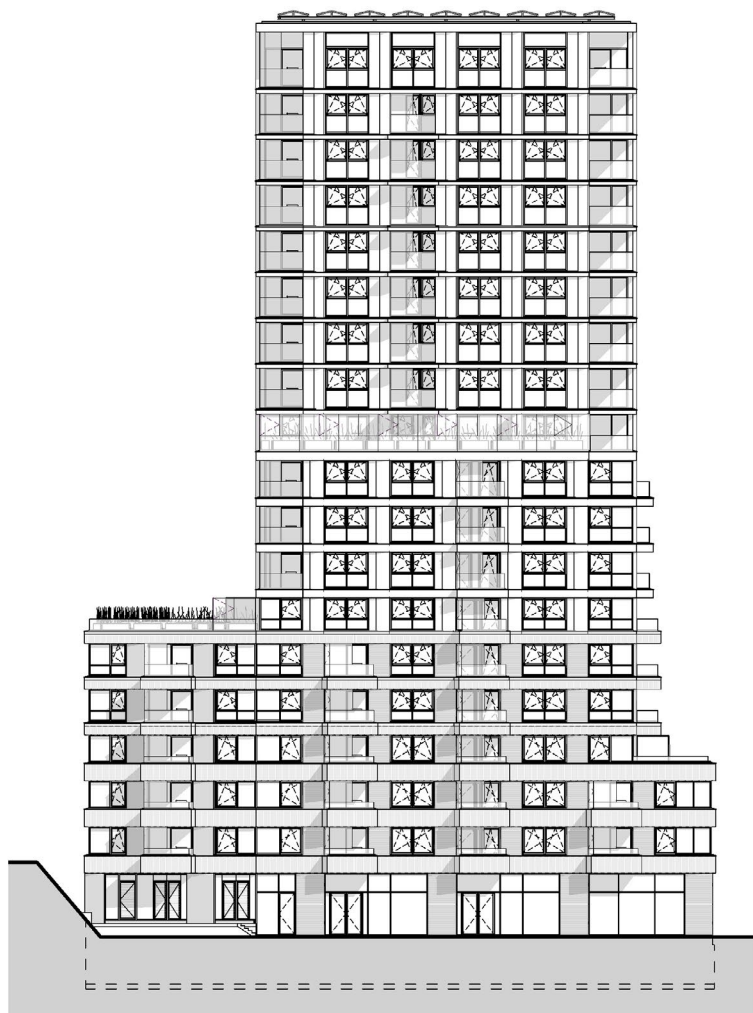

Dak

18e verdieping

17e verdieping

16e verdieping

15e verdieping

14e verdieping

13e verdieping

12e verdieping

11e verdieping

10e verdieping

9e verdieping

8e verdieping

7e verdieping

6e verdieping

5e verdieping

4e verdieping


3e verdieping

2e verdieping

1e verdieping

Peil

Kelder

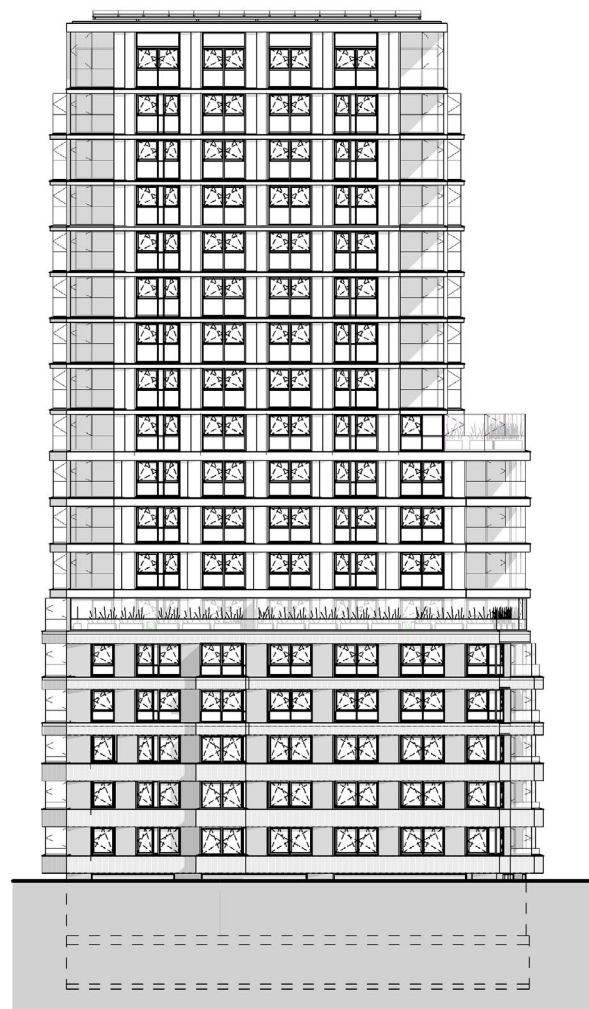

Dak

18e verdieping

17e verdieping

16e verdieping

15e verdieping

14e verdieping

13e verdieping

12e verdieping

11e verdieping

10e verdieping

9e verdieping

8e verdieping

7e verdieping

6e verdieping

5e verdieping

4e verdieping

3e verdieping

2e verdieping

1e verdieping

Peil

Kelder

DUBOIS
EKP

Dubois
Gevels noord, oost

Schaal
0 2,5 5 7,5 10 m

1:350 (A3)



Dak

18e verdieping

17e verdieping

16e verdieping

15e verdieping

14e verdieping

13e verdieping

12e verdieping

11e verdieping

10e verdieping

9e verdieping

8e verdieping

7e verdieping

6e verdieping

5e verdieping

4e verdieping


3e verdieping

2e verdieping

1e verdieping

Peil

Kelder

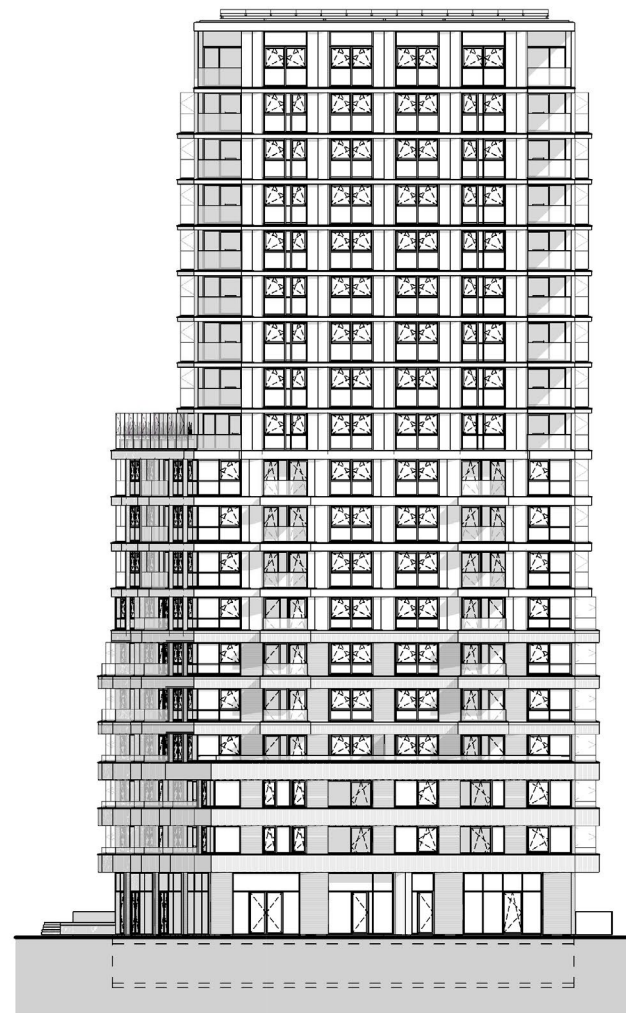

Dak

18e verdieping

17e verdieping

16e verdieping

15e verdieping

14e verdieping

13e verdieping

12e verdieping

11e verdieping

10e verdieping

9e verdieping

8e verdieping

7e verdieping

6e verdieping

5e verdieping

4e verdieping

3e verdieping

2e verdieping

1e verdieping

Peil


Kelder



Dubois
Gevels zuid, west

Schaal
0 2,5 5 7,5 10 m



1:350 (A3)

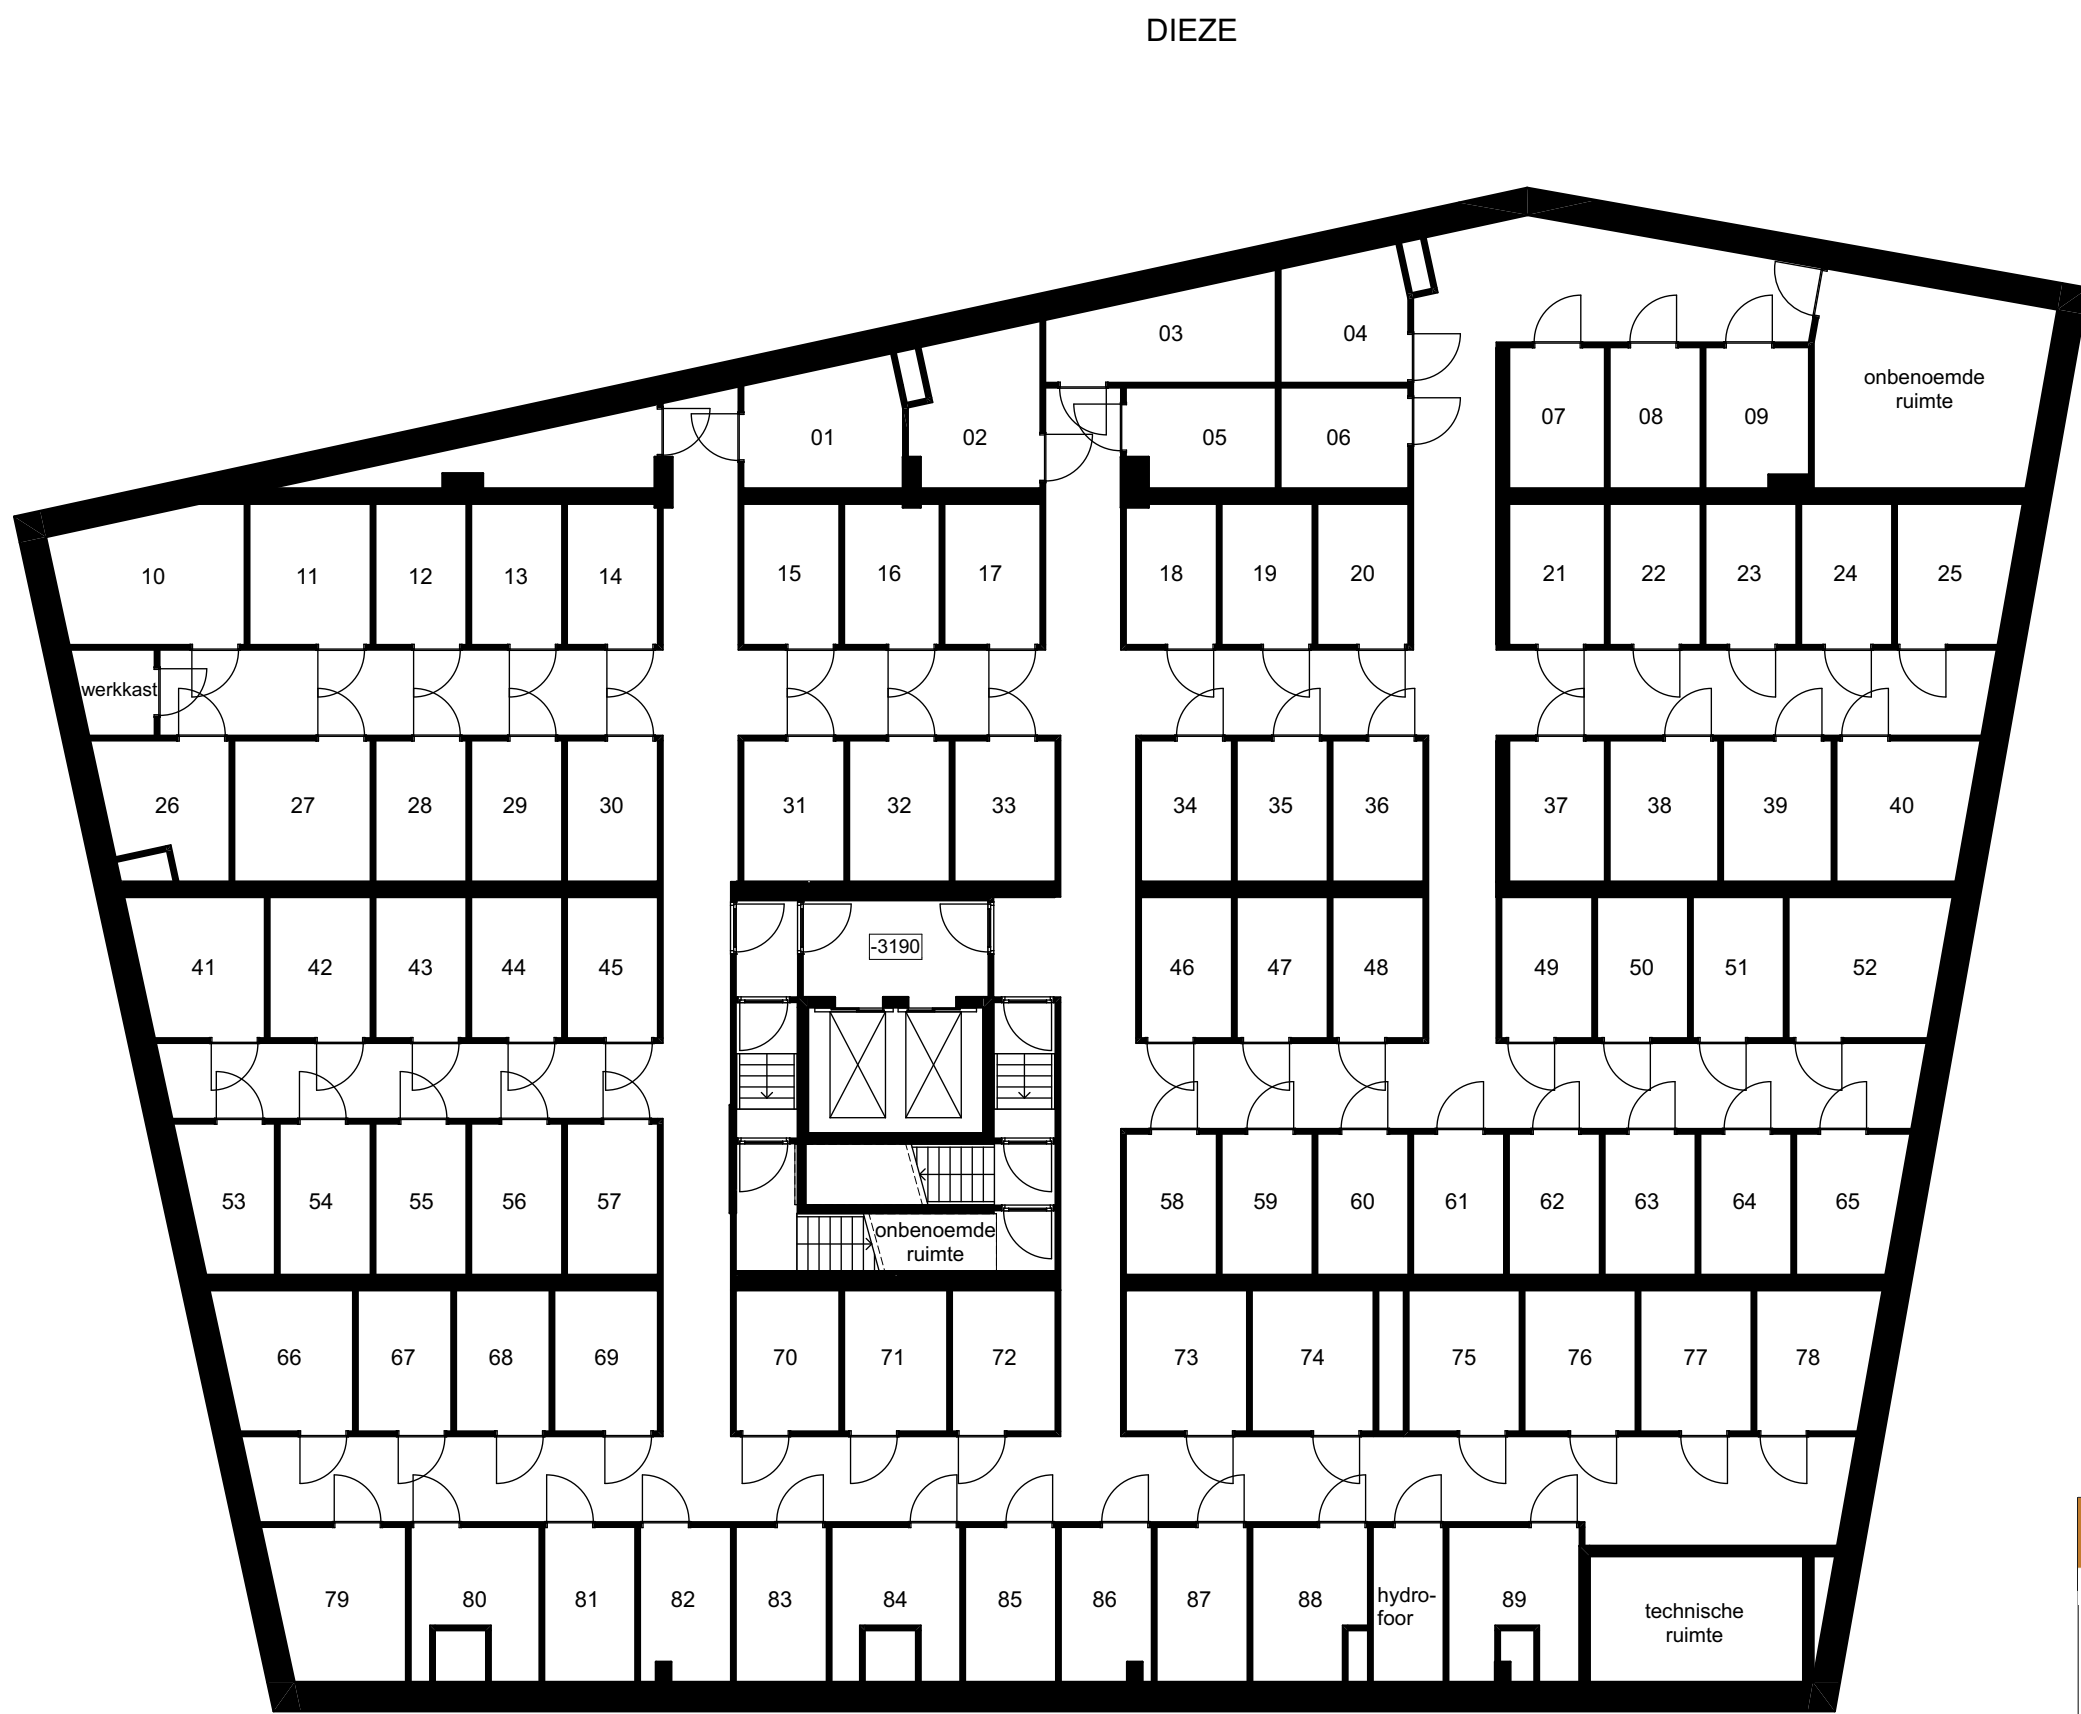


Dubois
Kelder, bergingen

Schaal

0 1 2 3 4 5 m

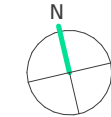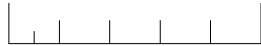

1:150 (A3)

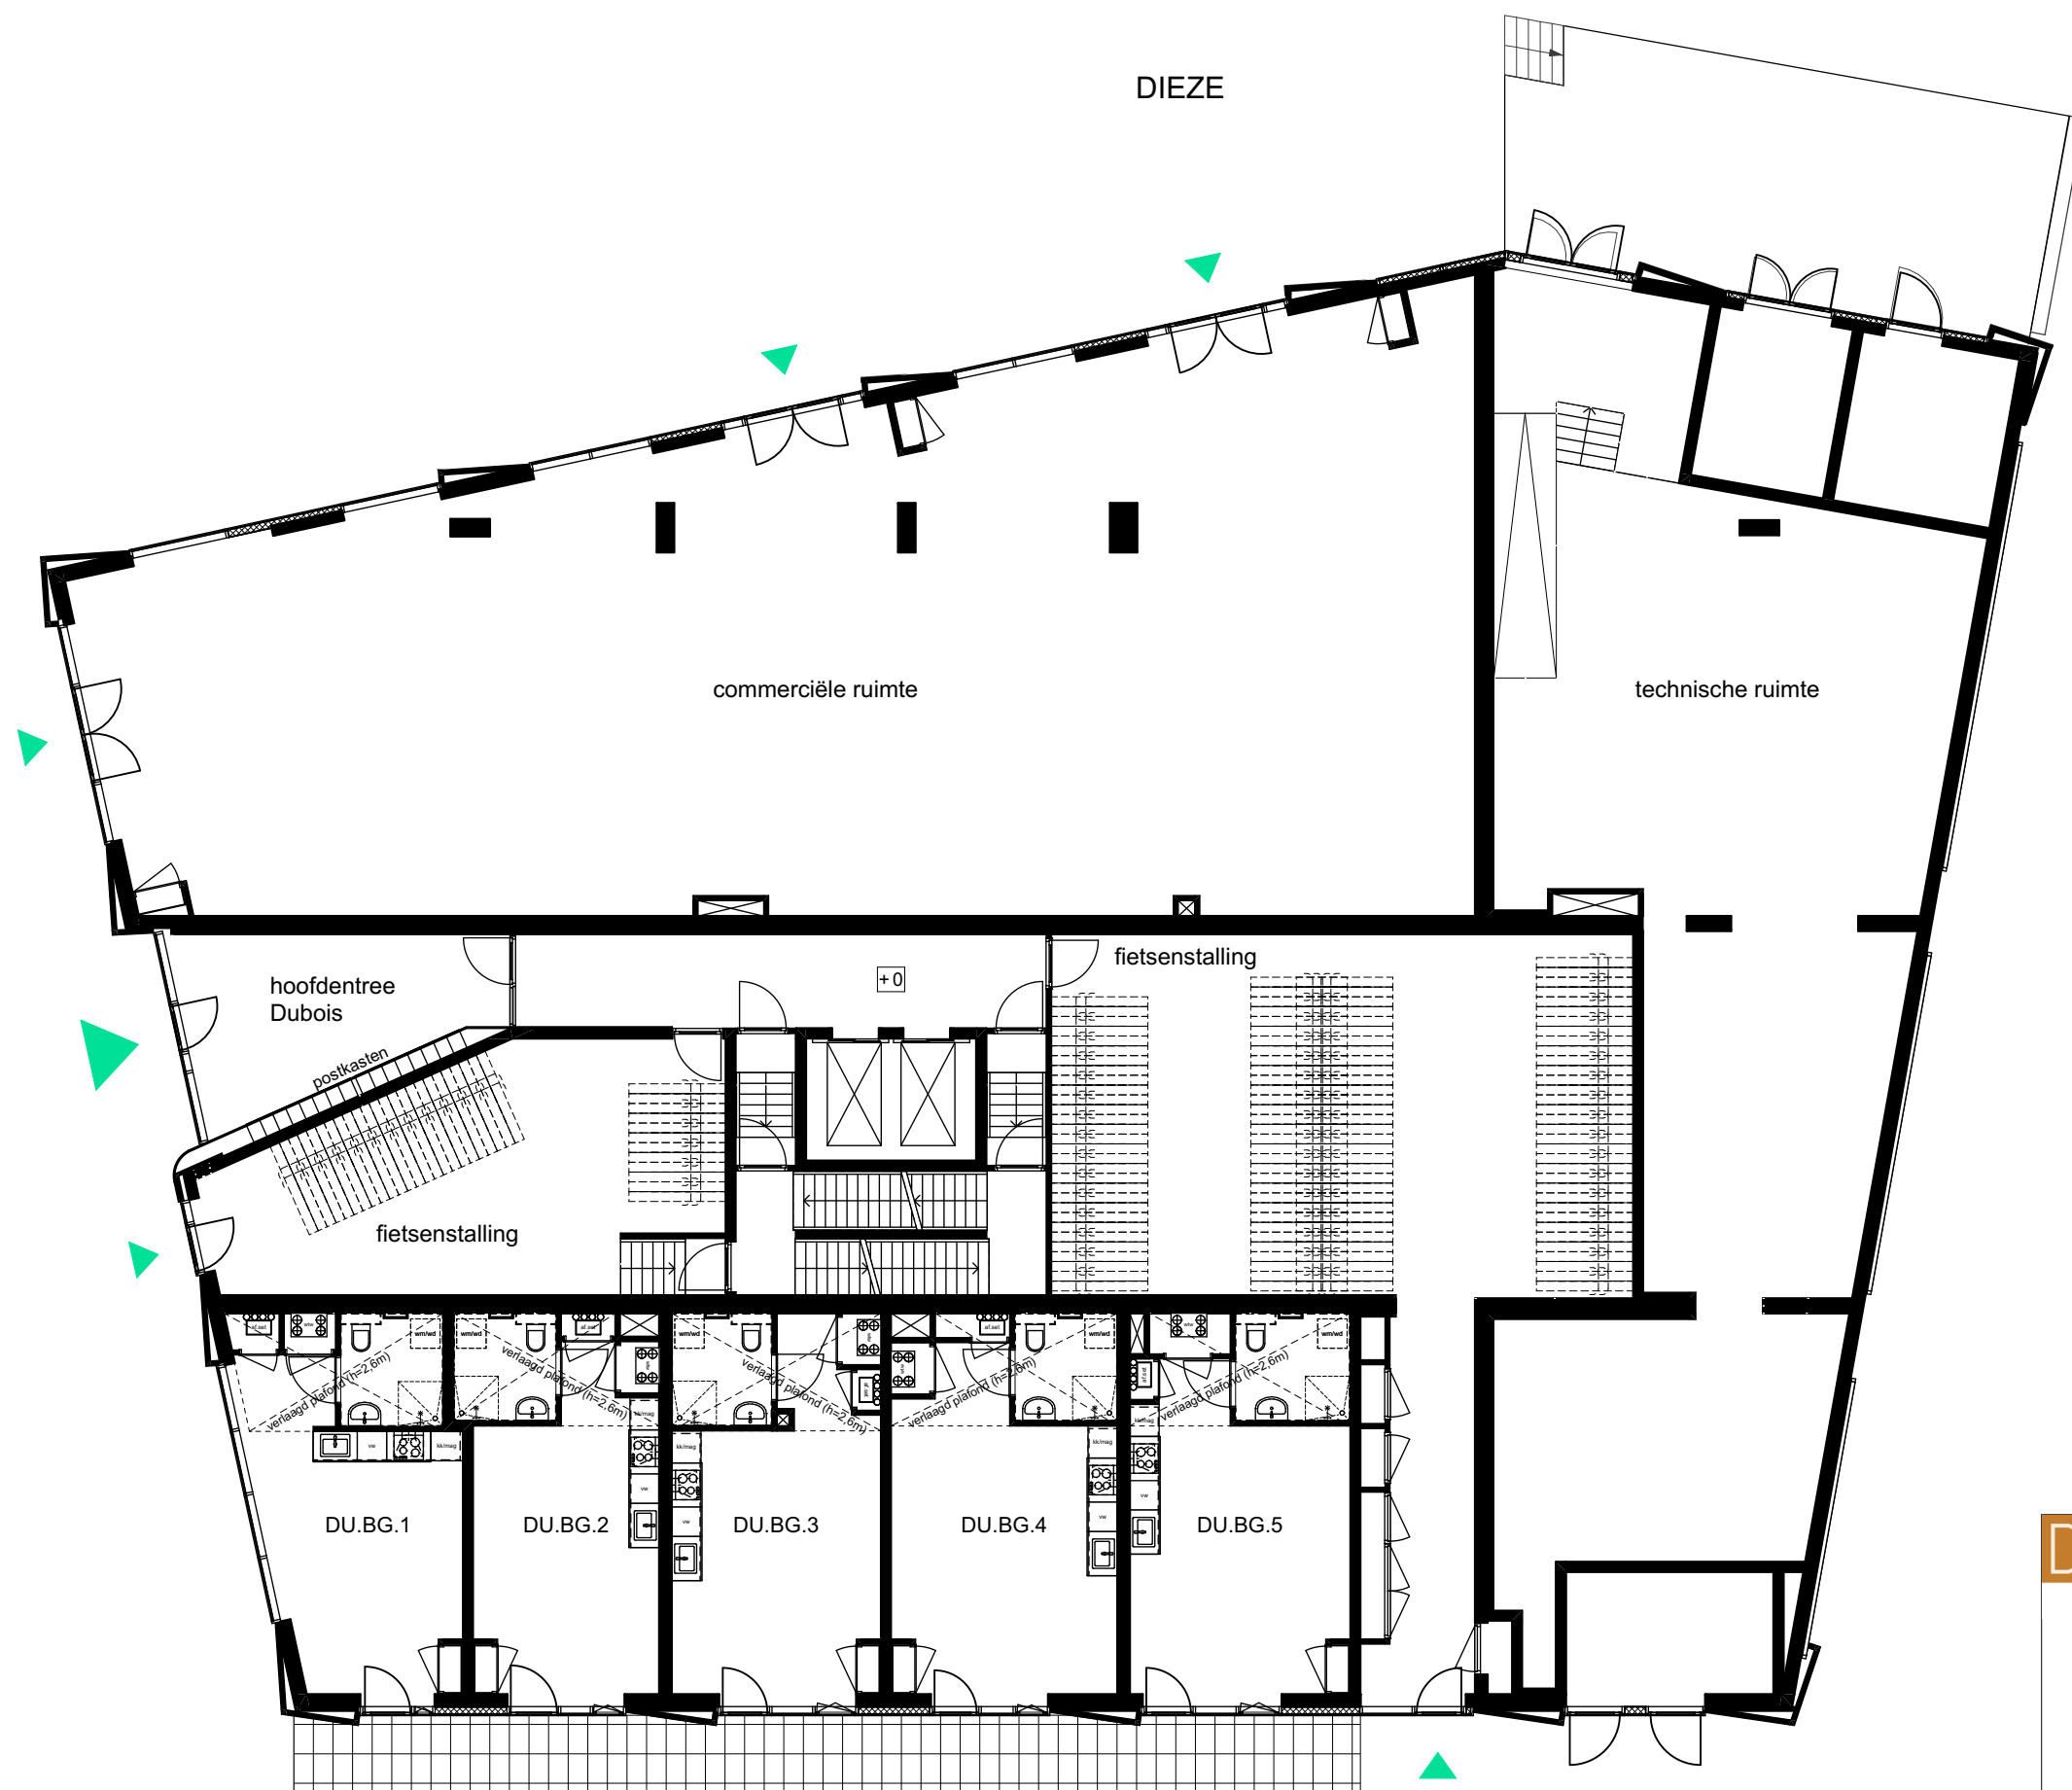

DUBOIS 
EKP 


Dubois
Begane grond


Schaal

0 1 2 3 4 5 m



1:150 (A3)

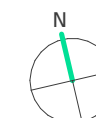

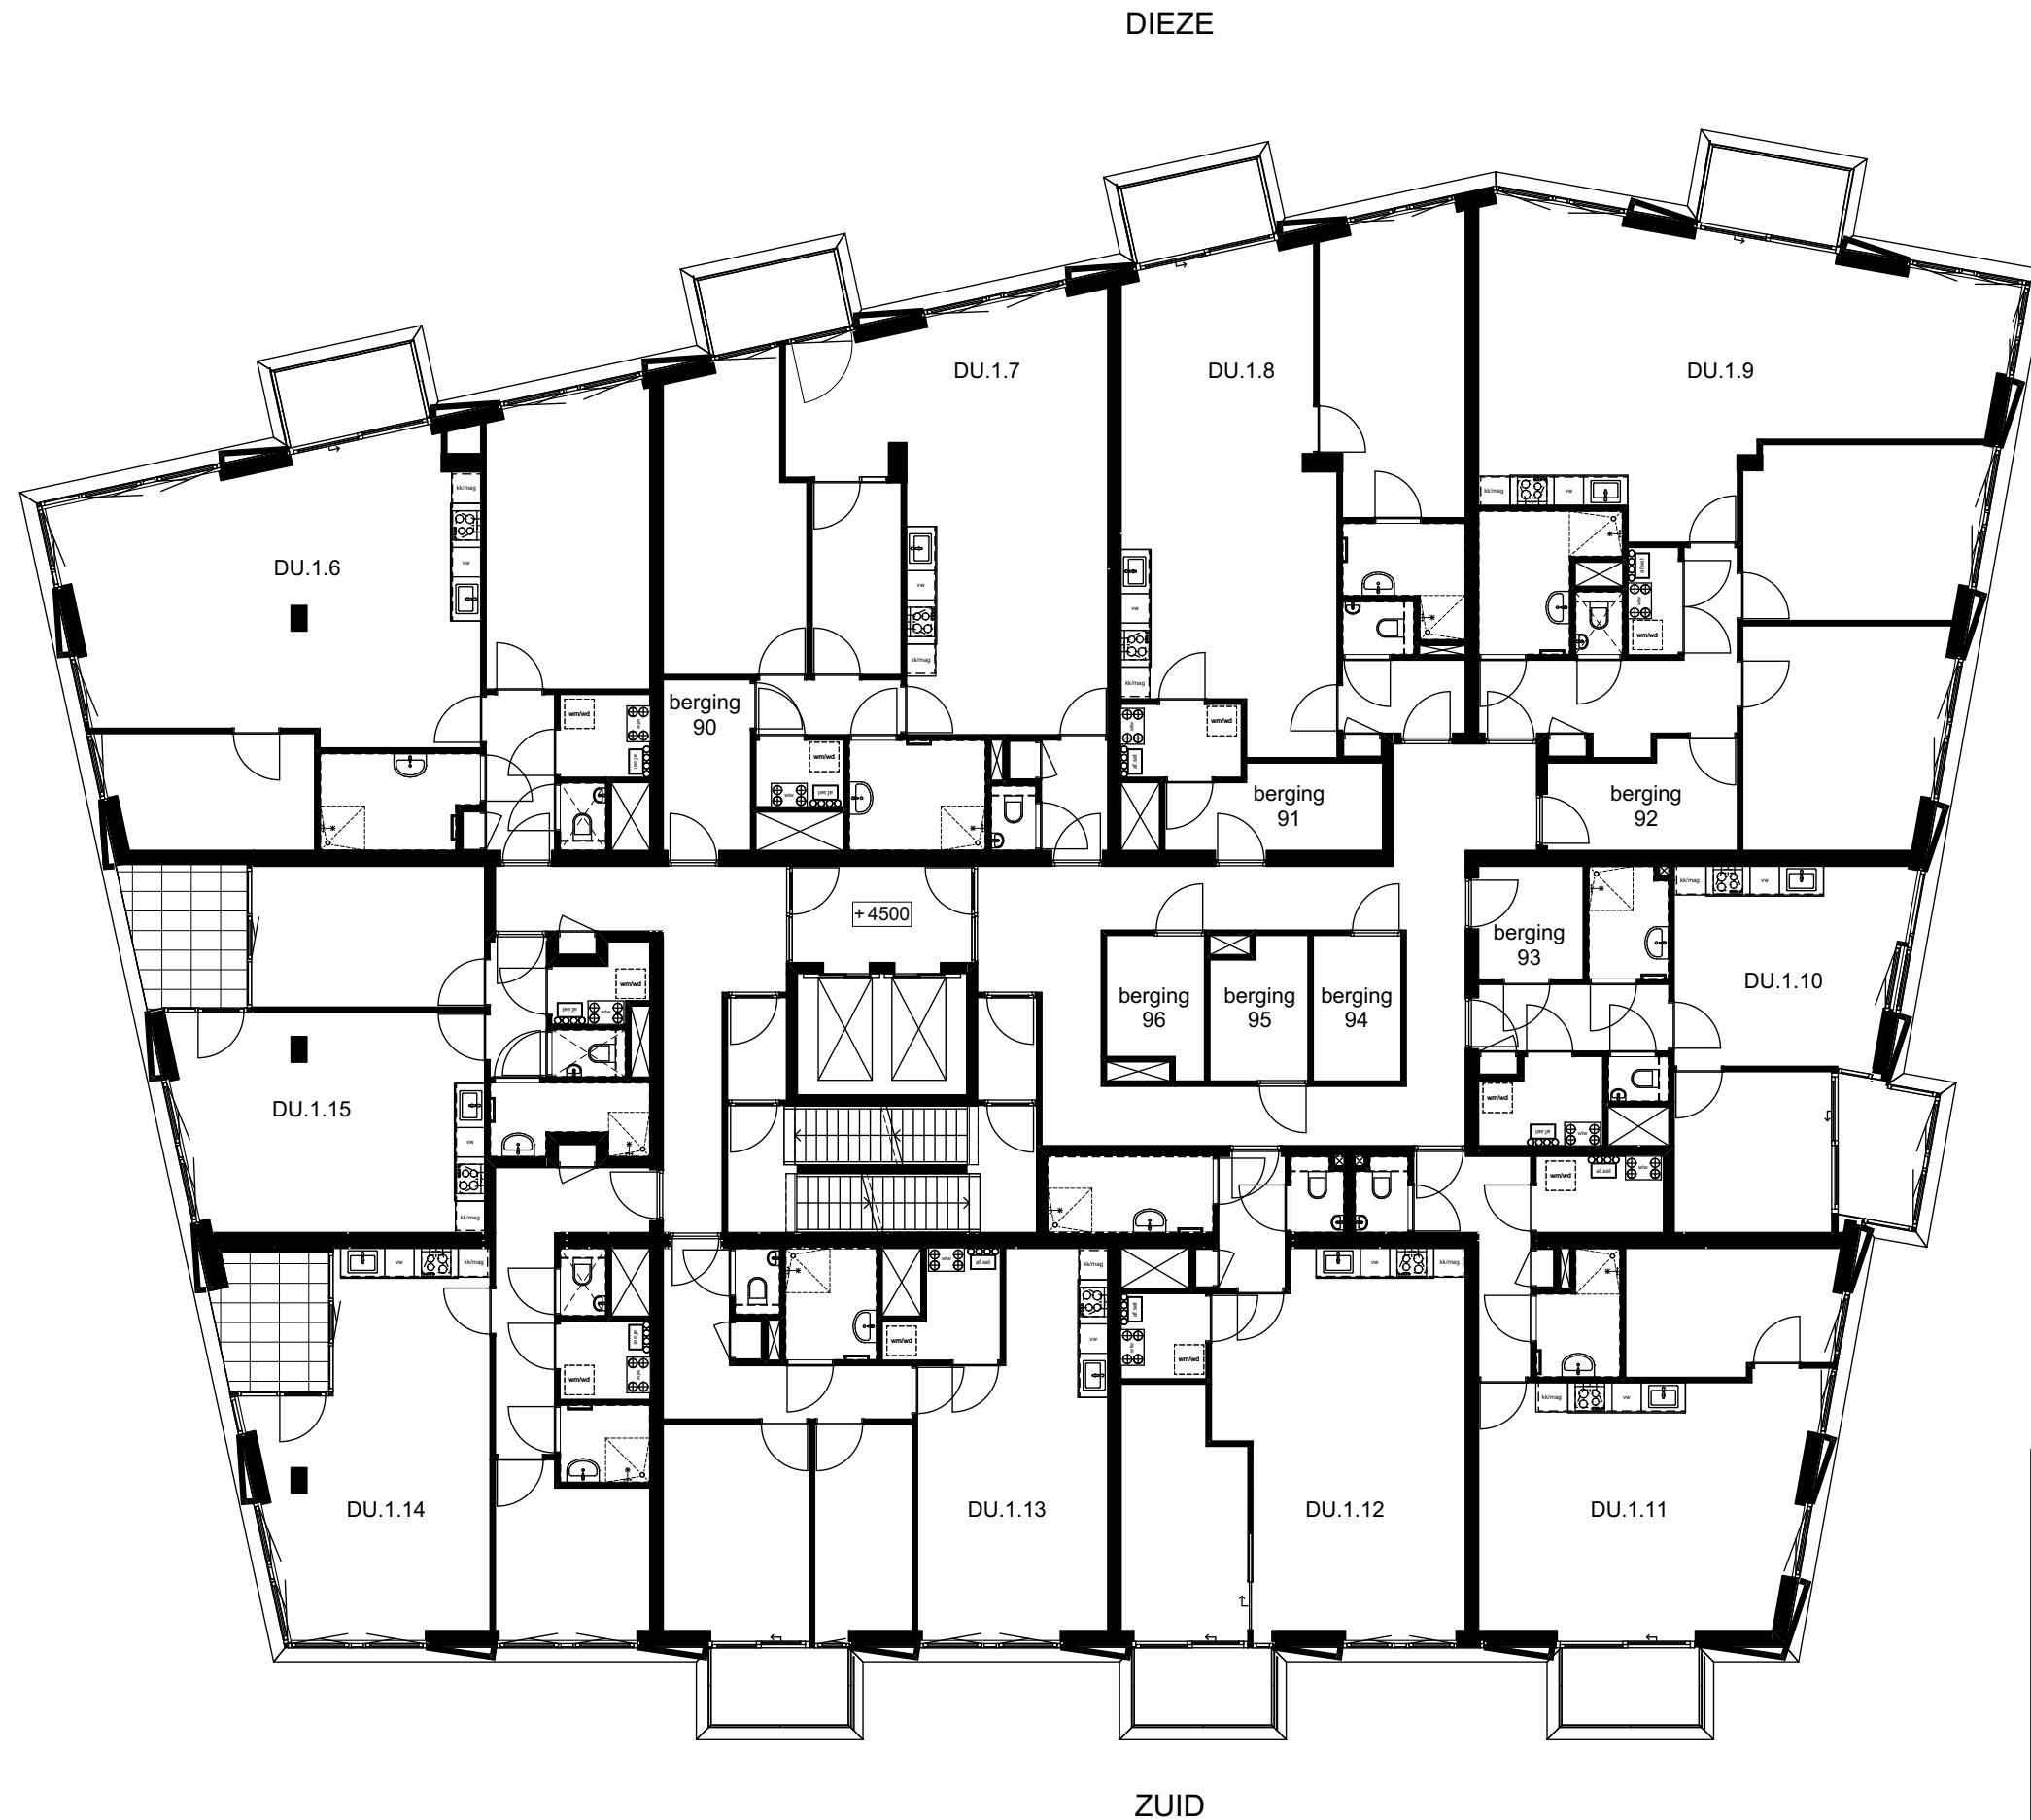


DUBOIS  EKP 


Dubois
1^e verdieping

Schaal

0 1 2 3 4 5 m

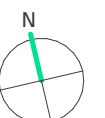

1:150 (A3)

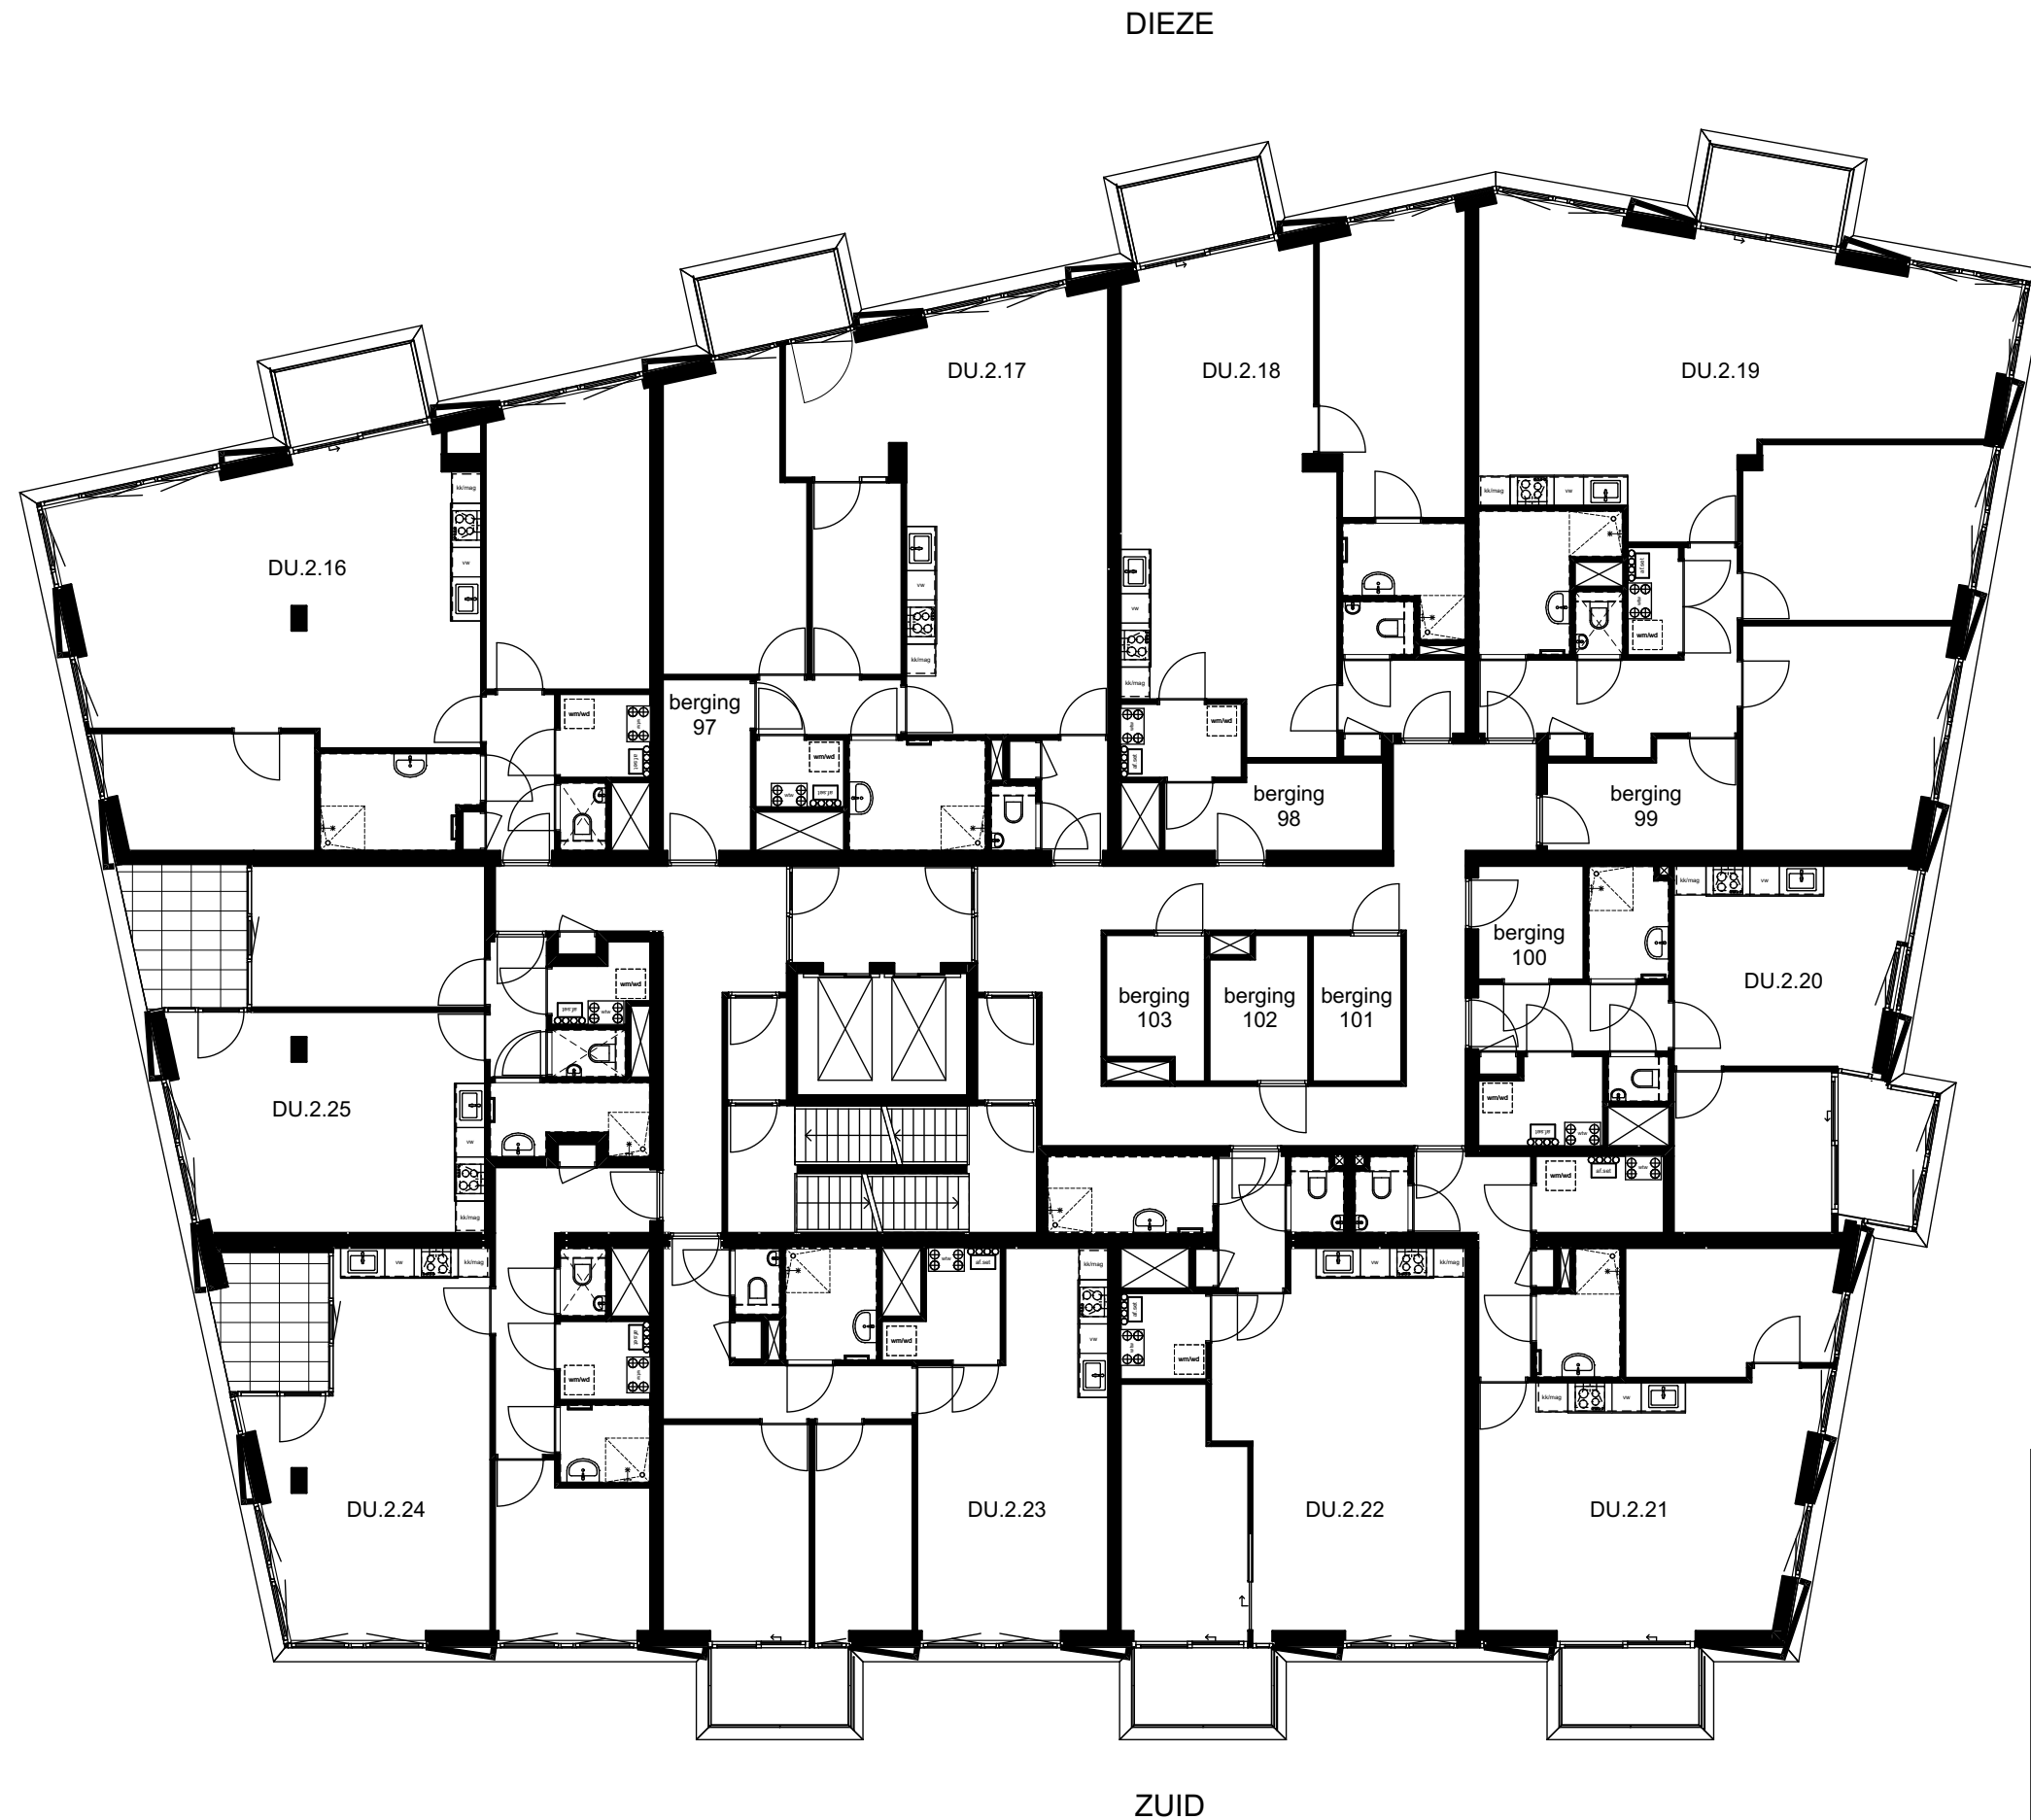


DUBOIS EKP


Dubois
2^e verdieping

Schaal

0 1 2 3 4 5 m

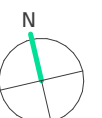

1:150 (A3)

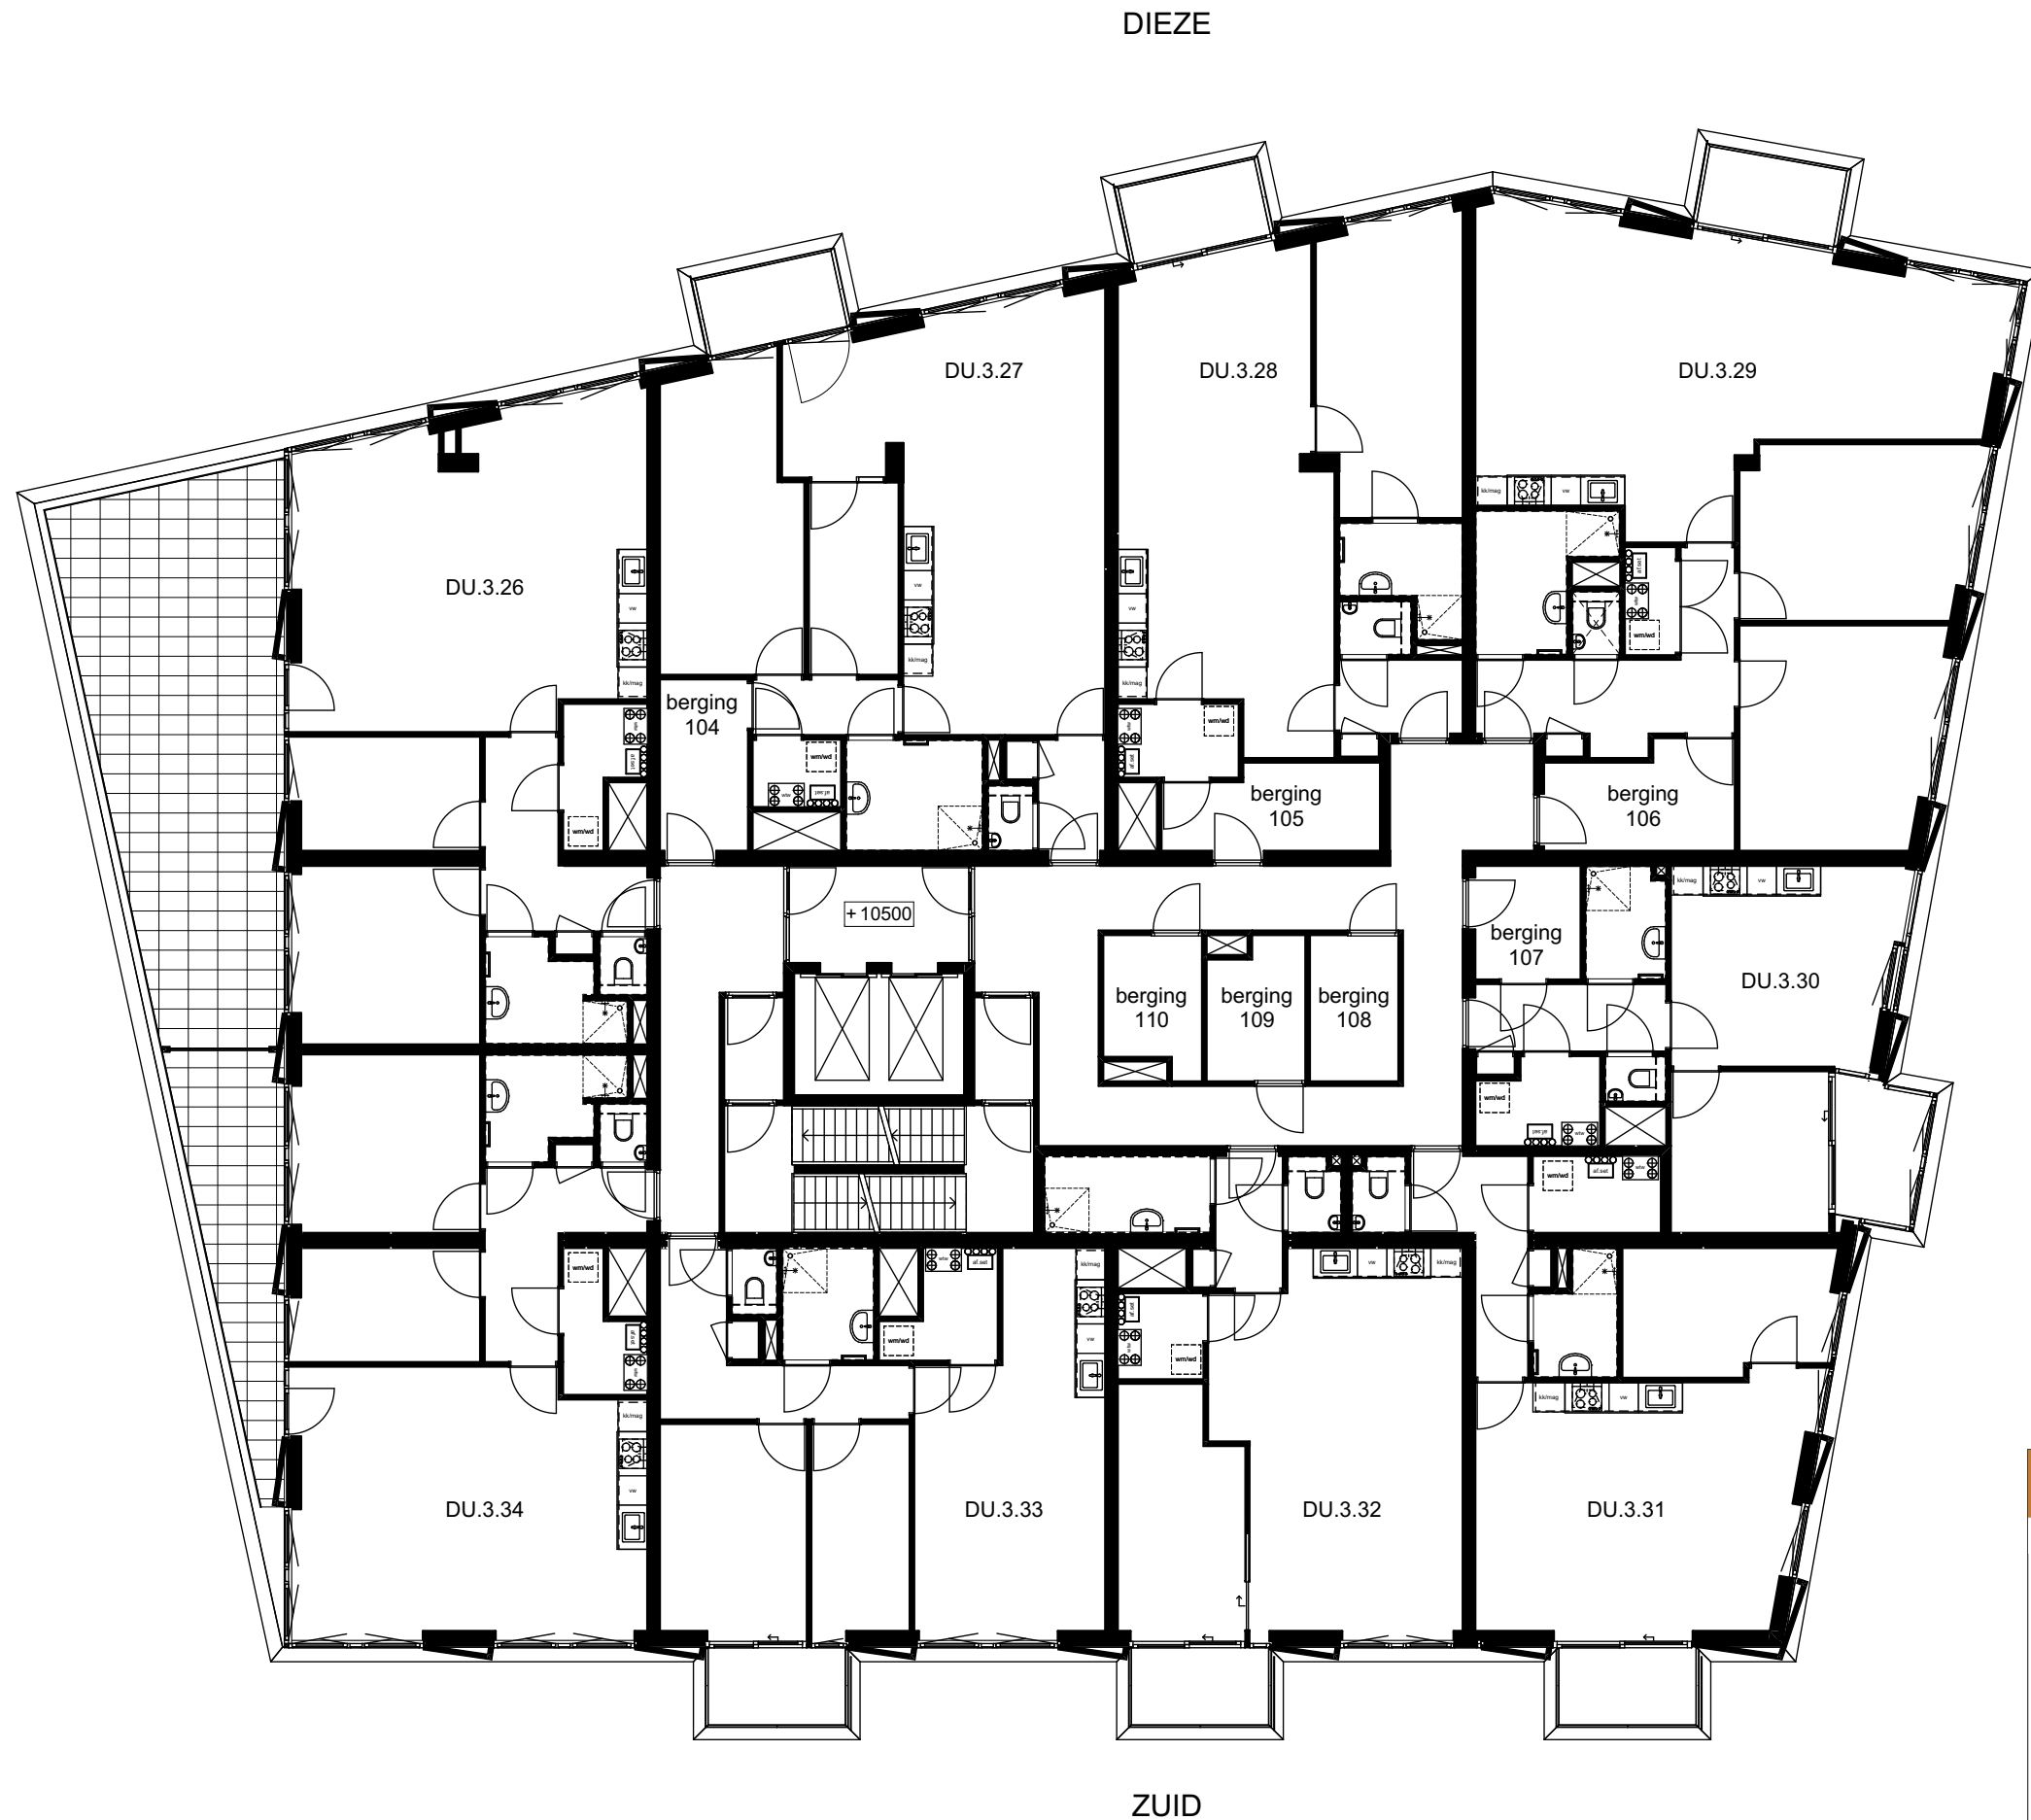


DUBOIS 
EKP 


Dubois
3^e verdieping

Schaal

0 1 2 3 4 5 m

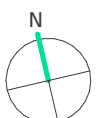

1:150 (A3)

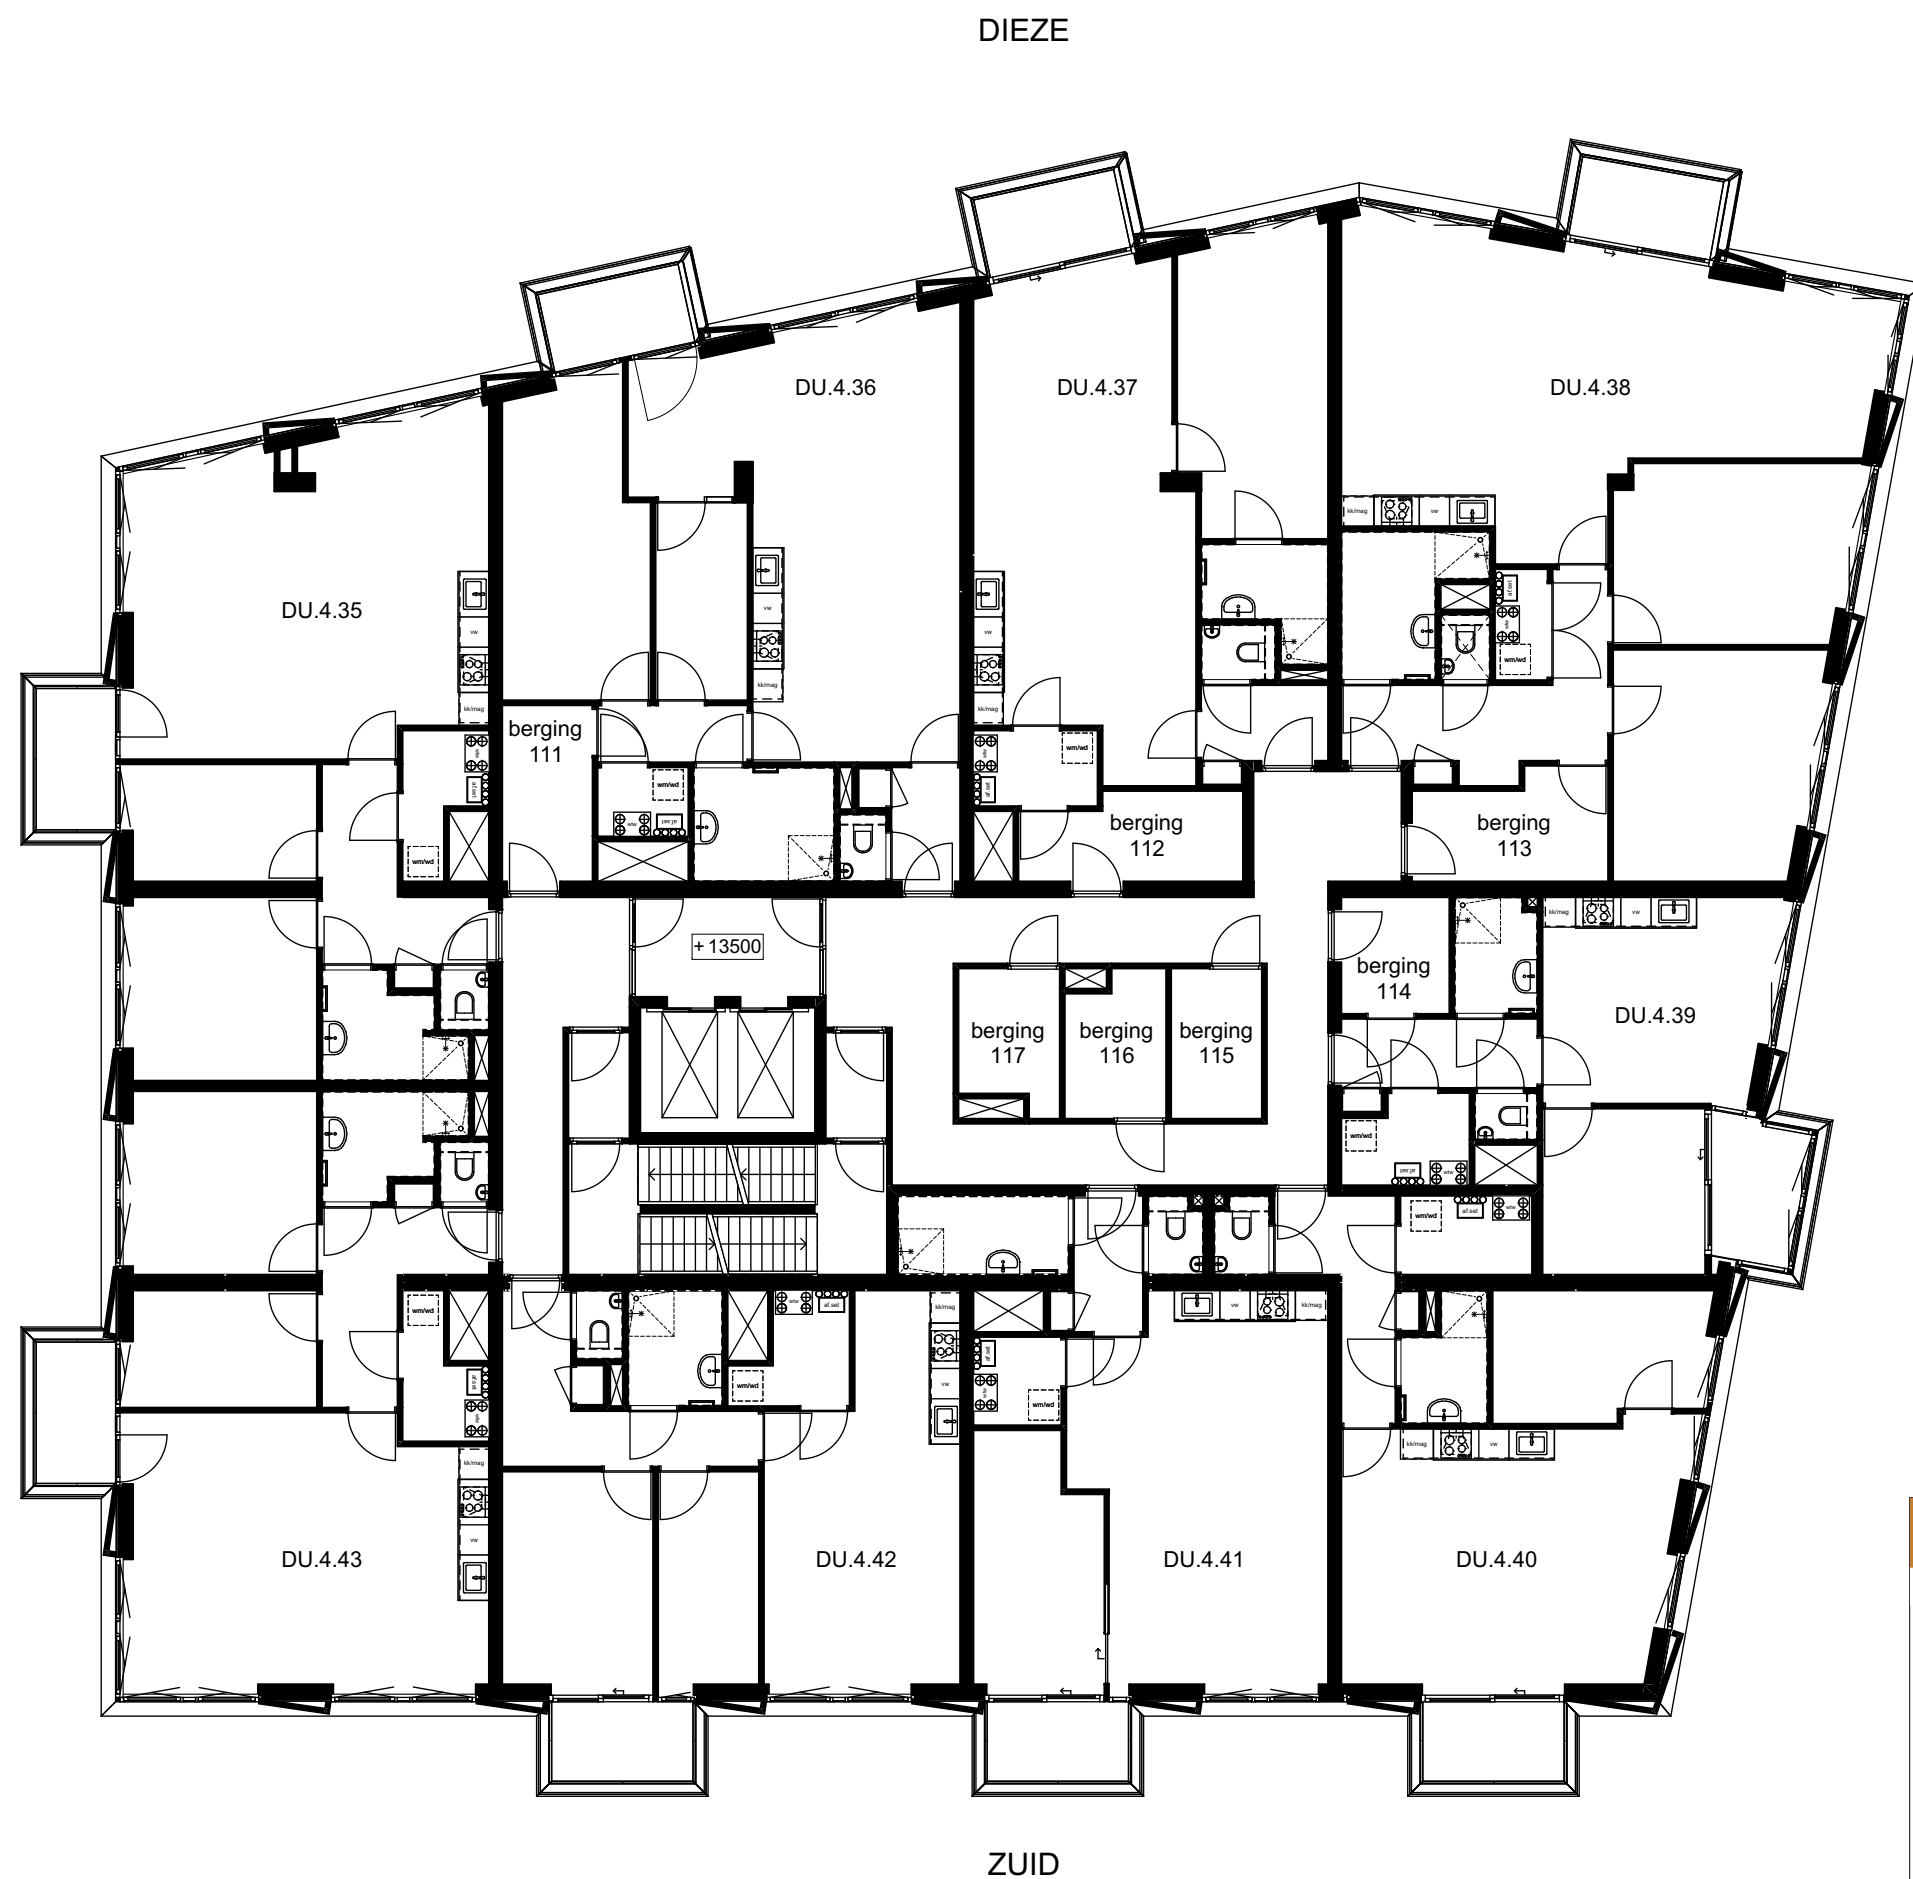

WEST

DIEZE

BINNENSTAD

ZUID

DUBOIS 
EKP 


Dubois
4^e verdieping


Schaal

0 1 2 3 4 5 m



1:150 (A3)

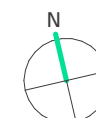

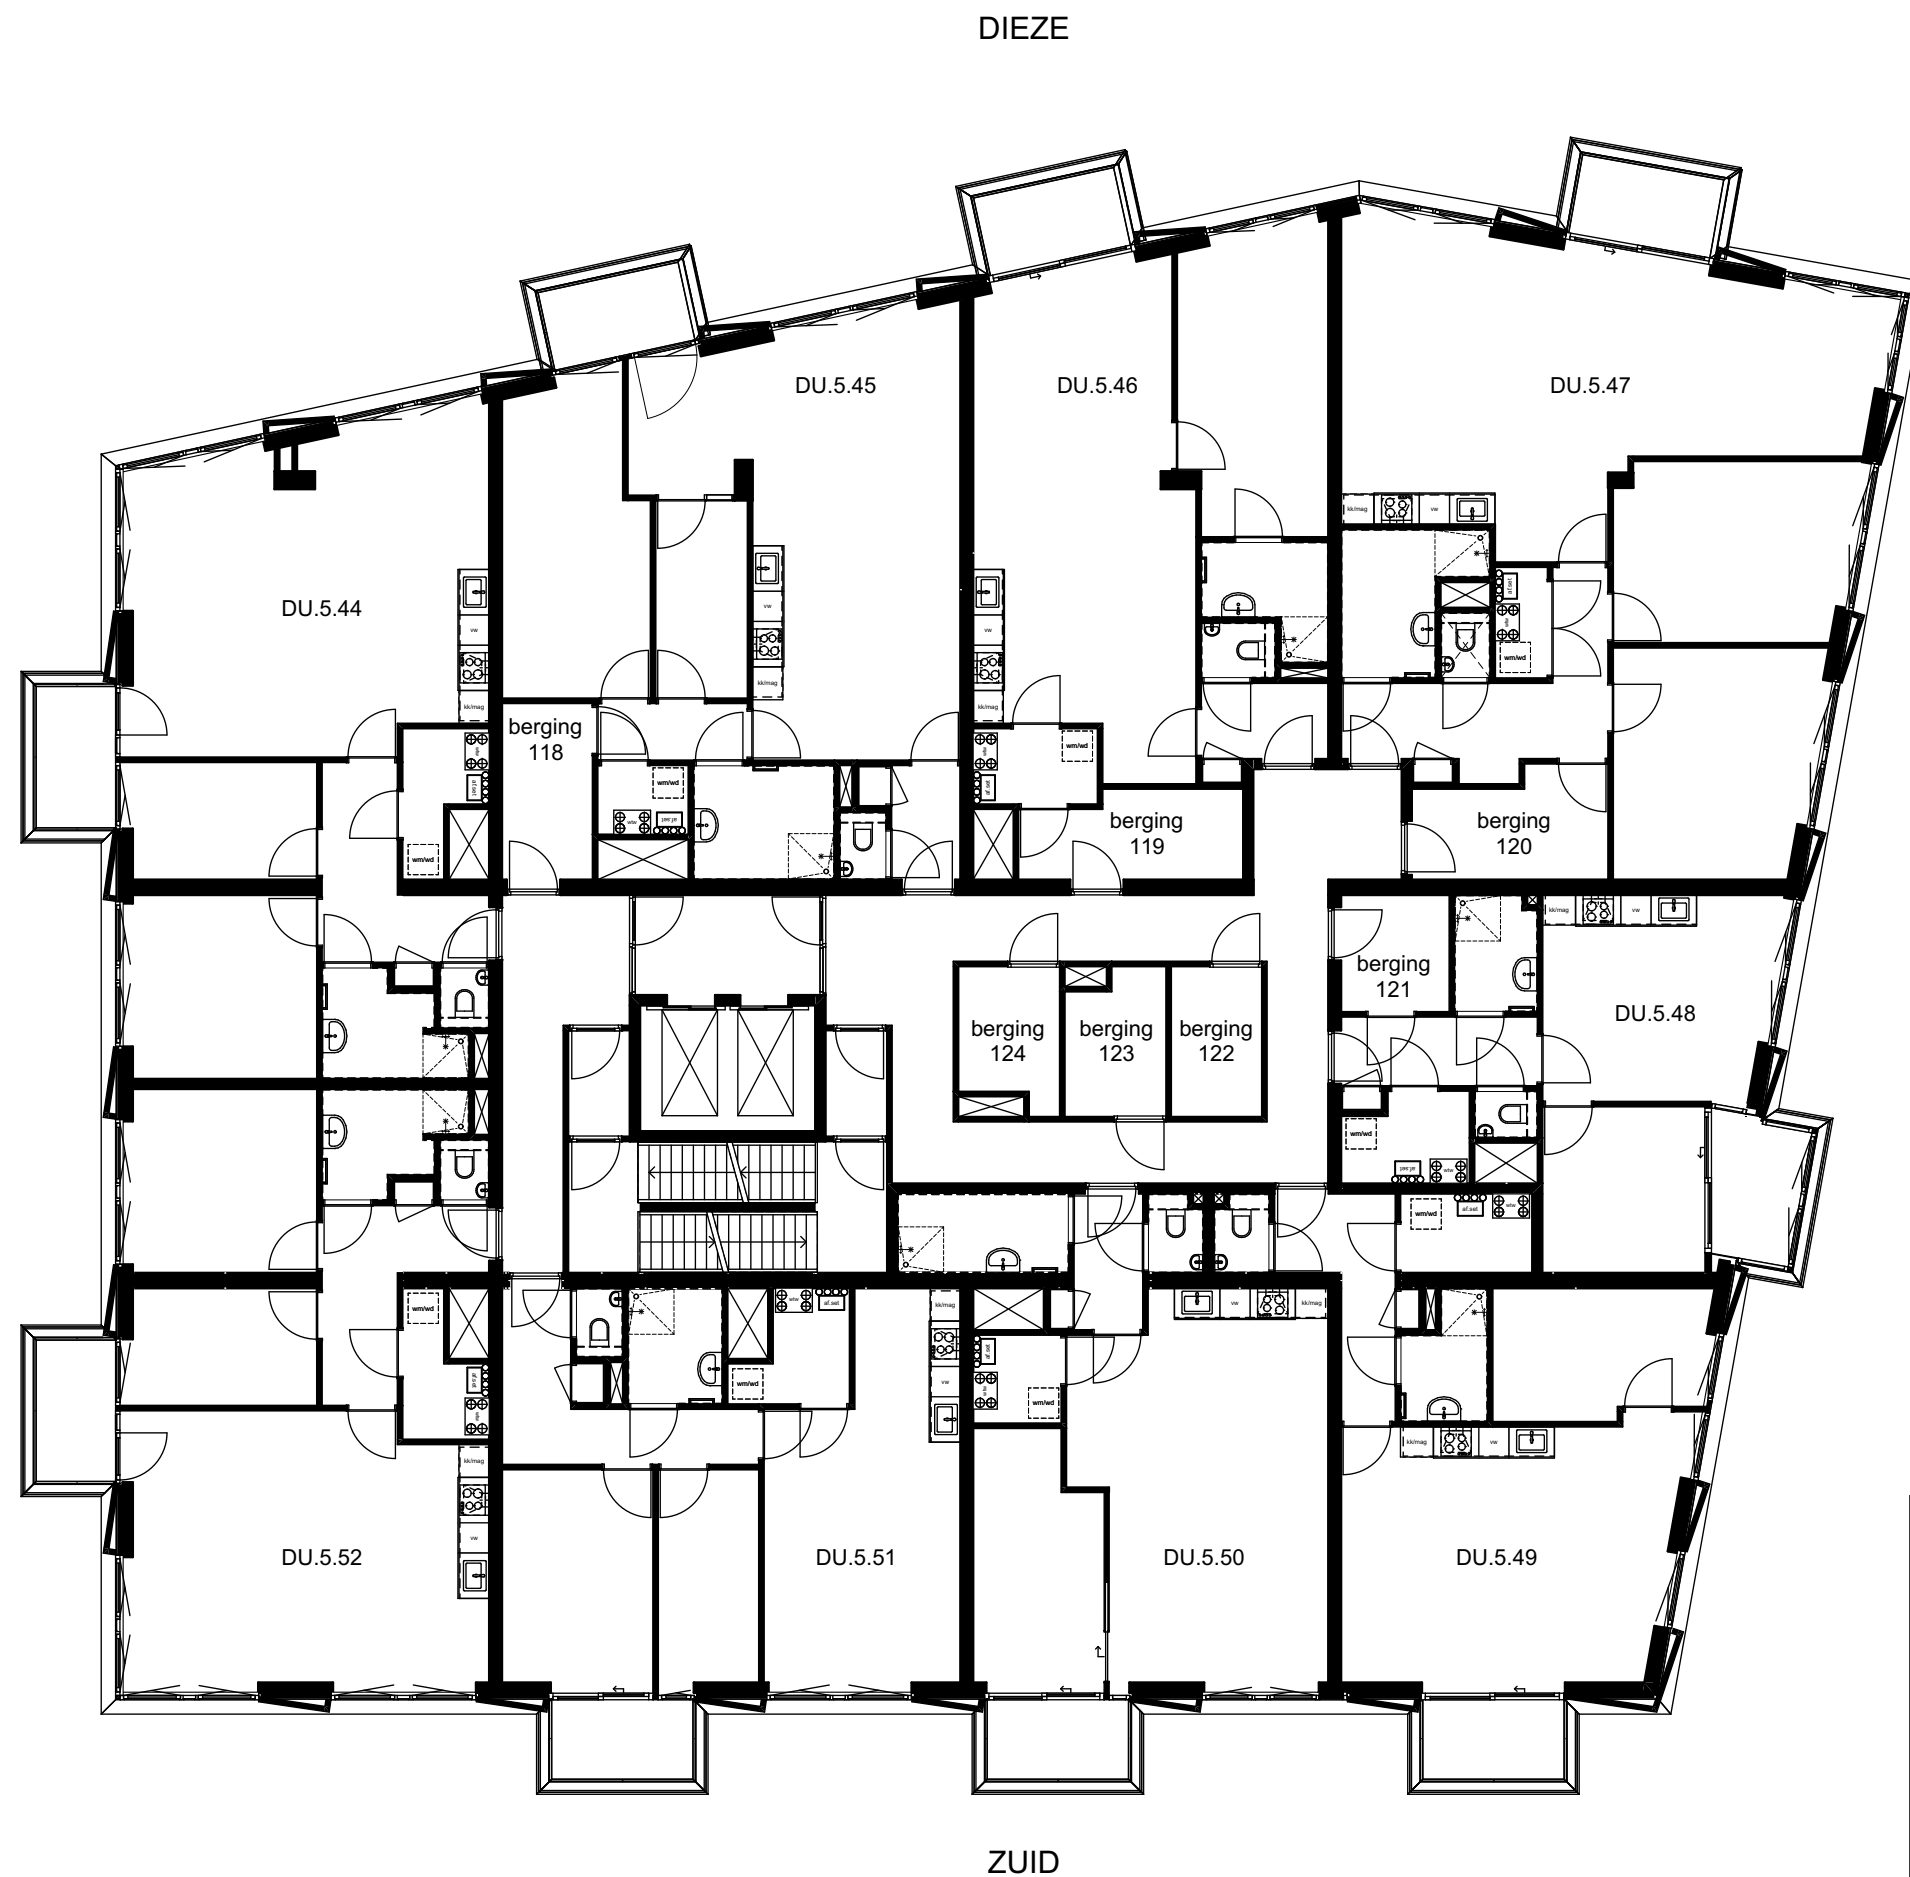


DUBOIS  EKP 


Dubois
5^e verdieping

Schaal

0 1 2 3 4 5 m

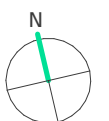

1:150 (A3)

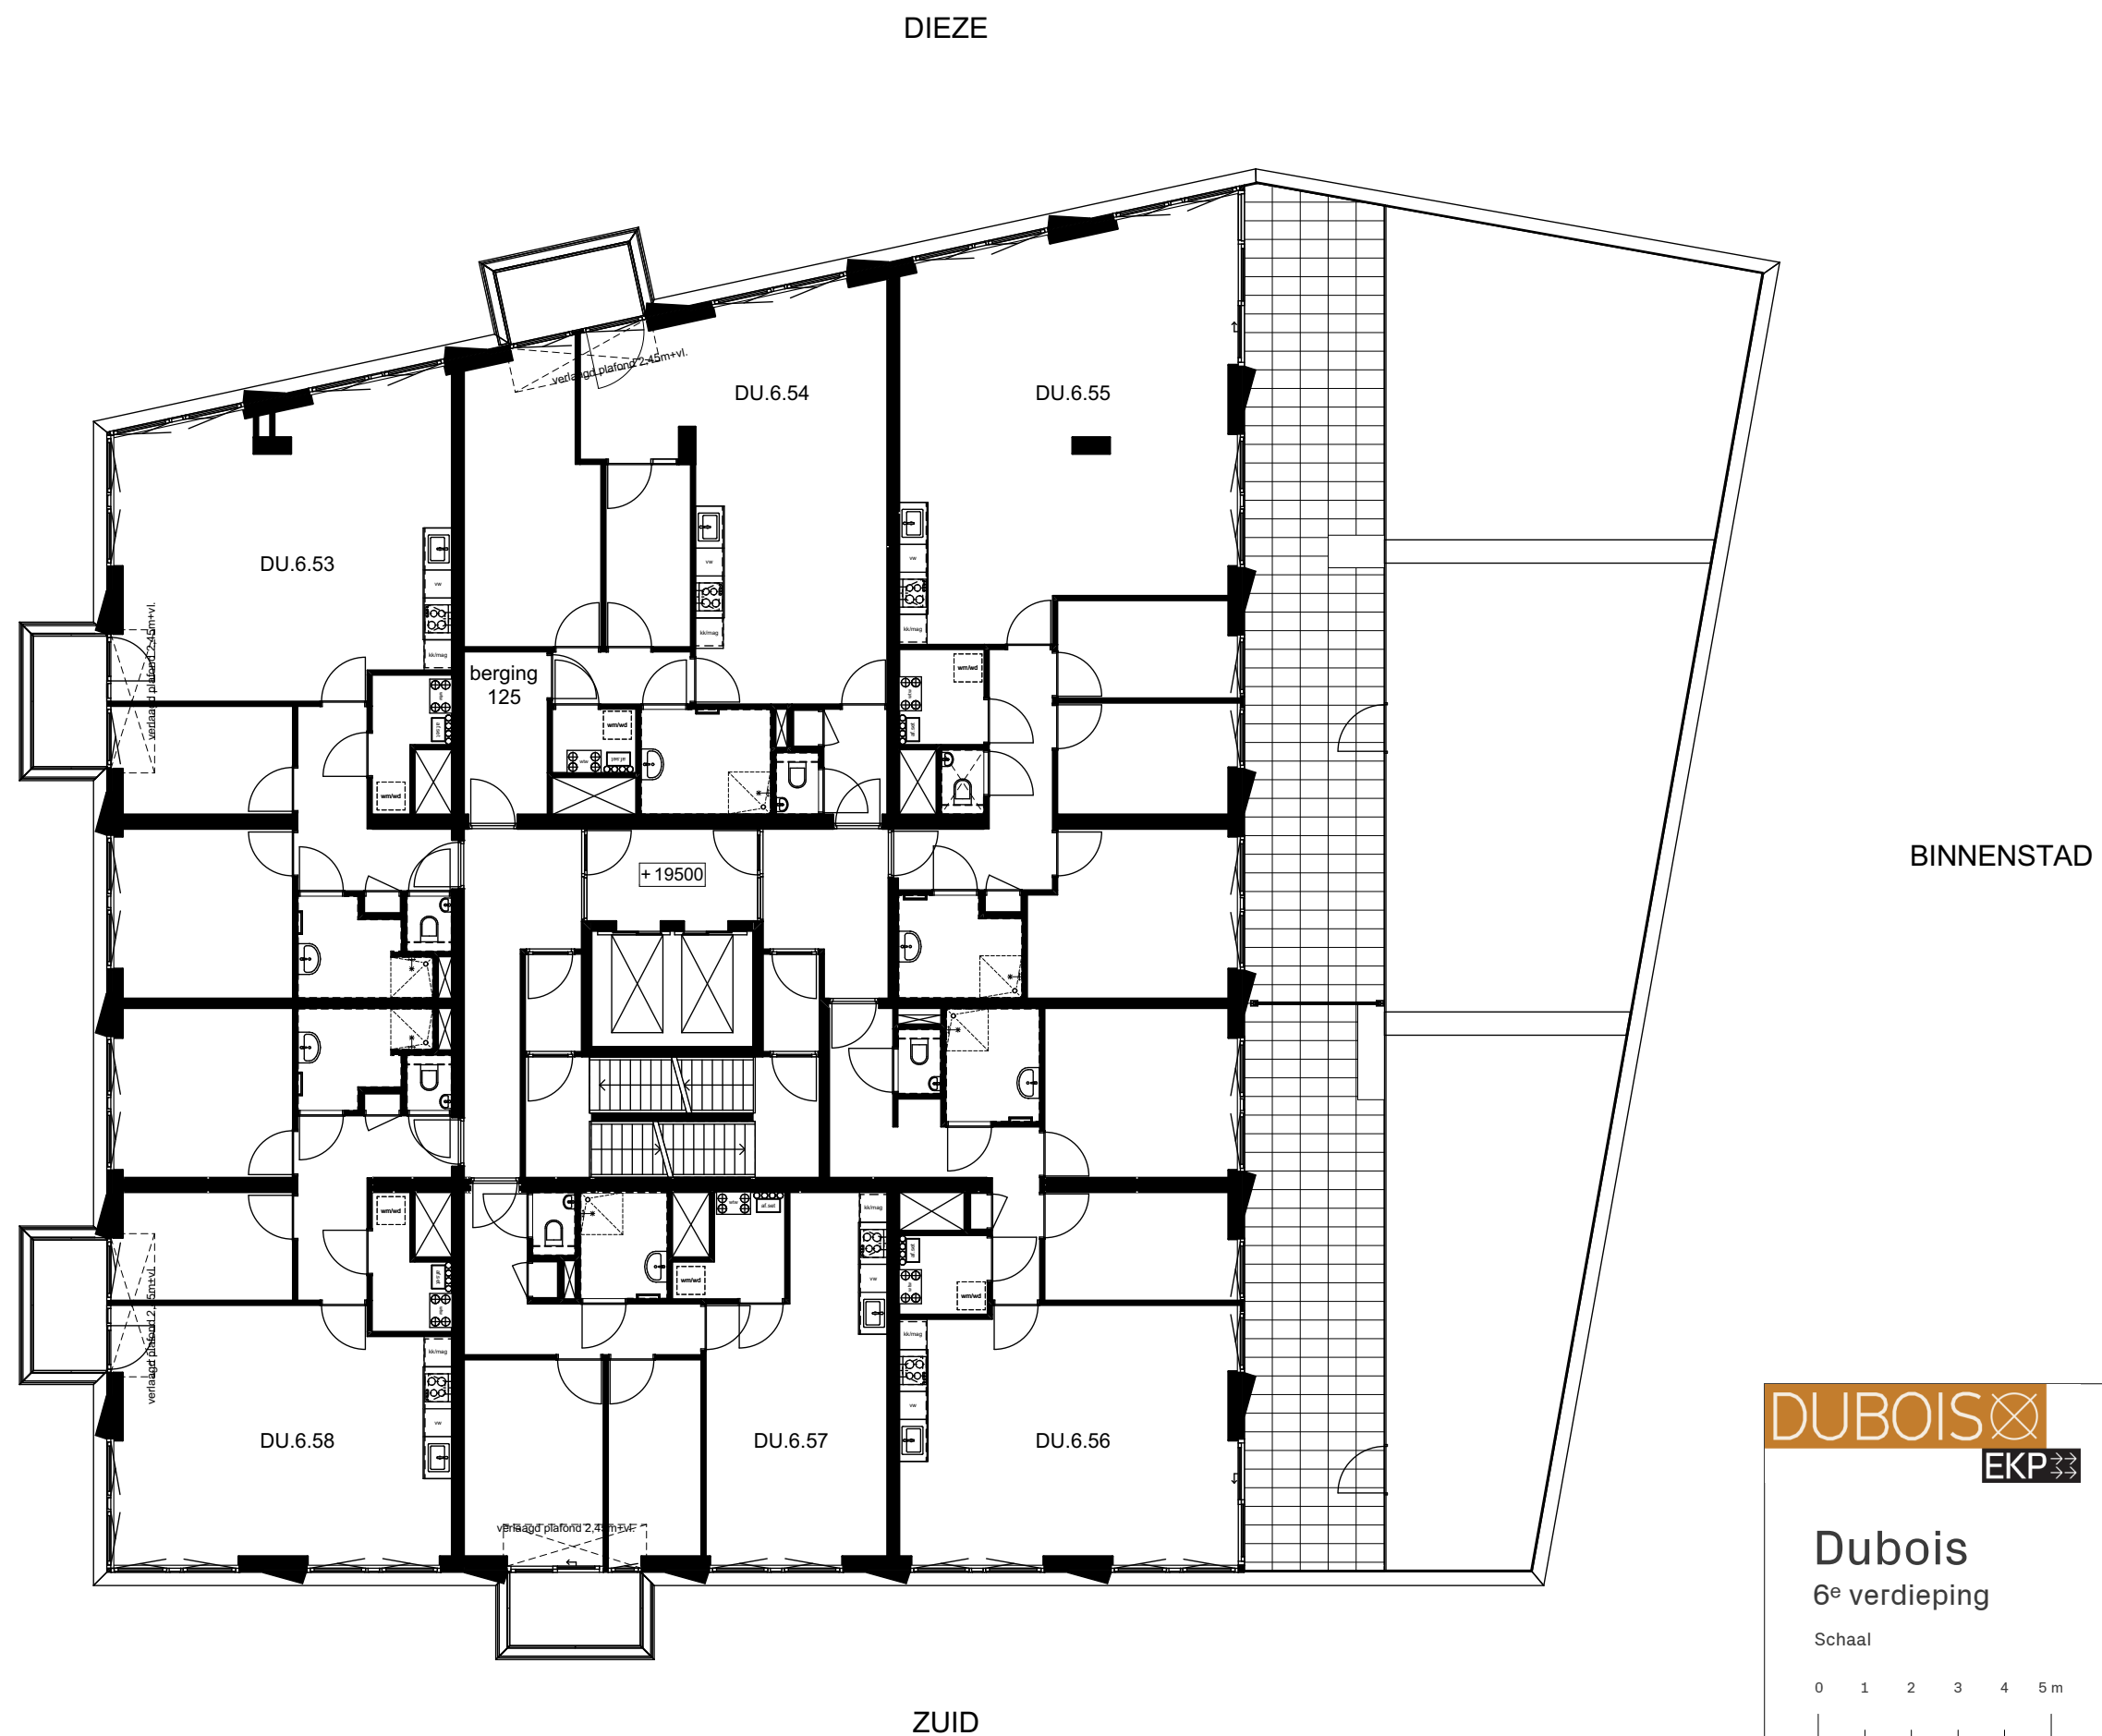


DUBOIS EKP


Dubois
6^e verdieping

Schaal

0 1 2 3 4 5 m

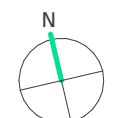


1:150 (A3)

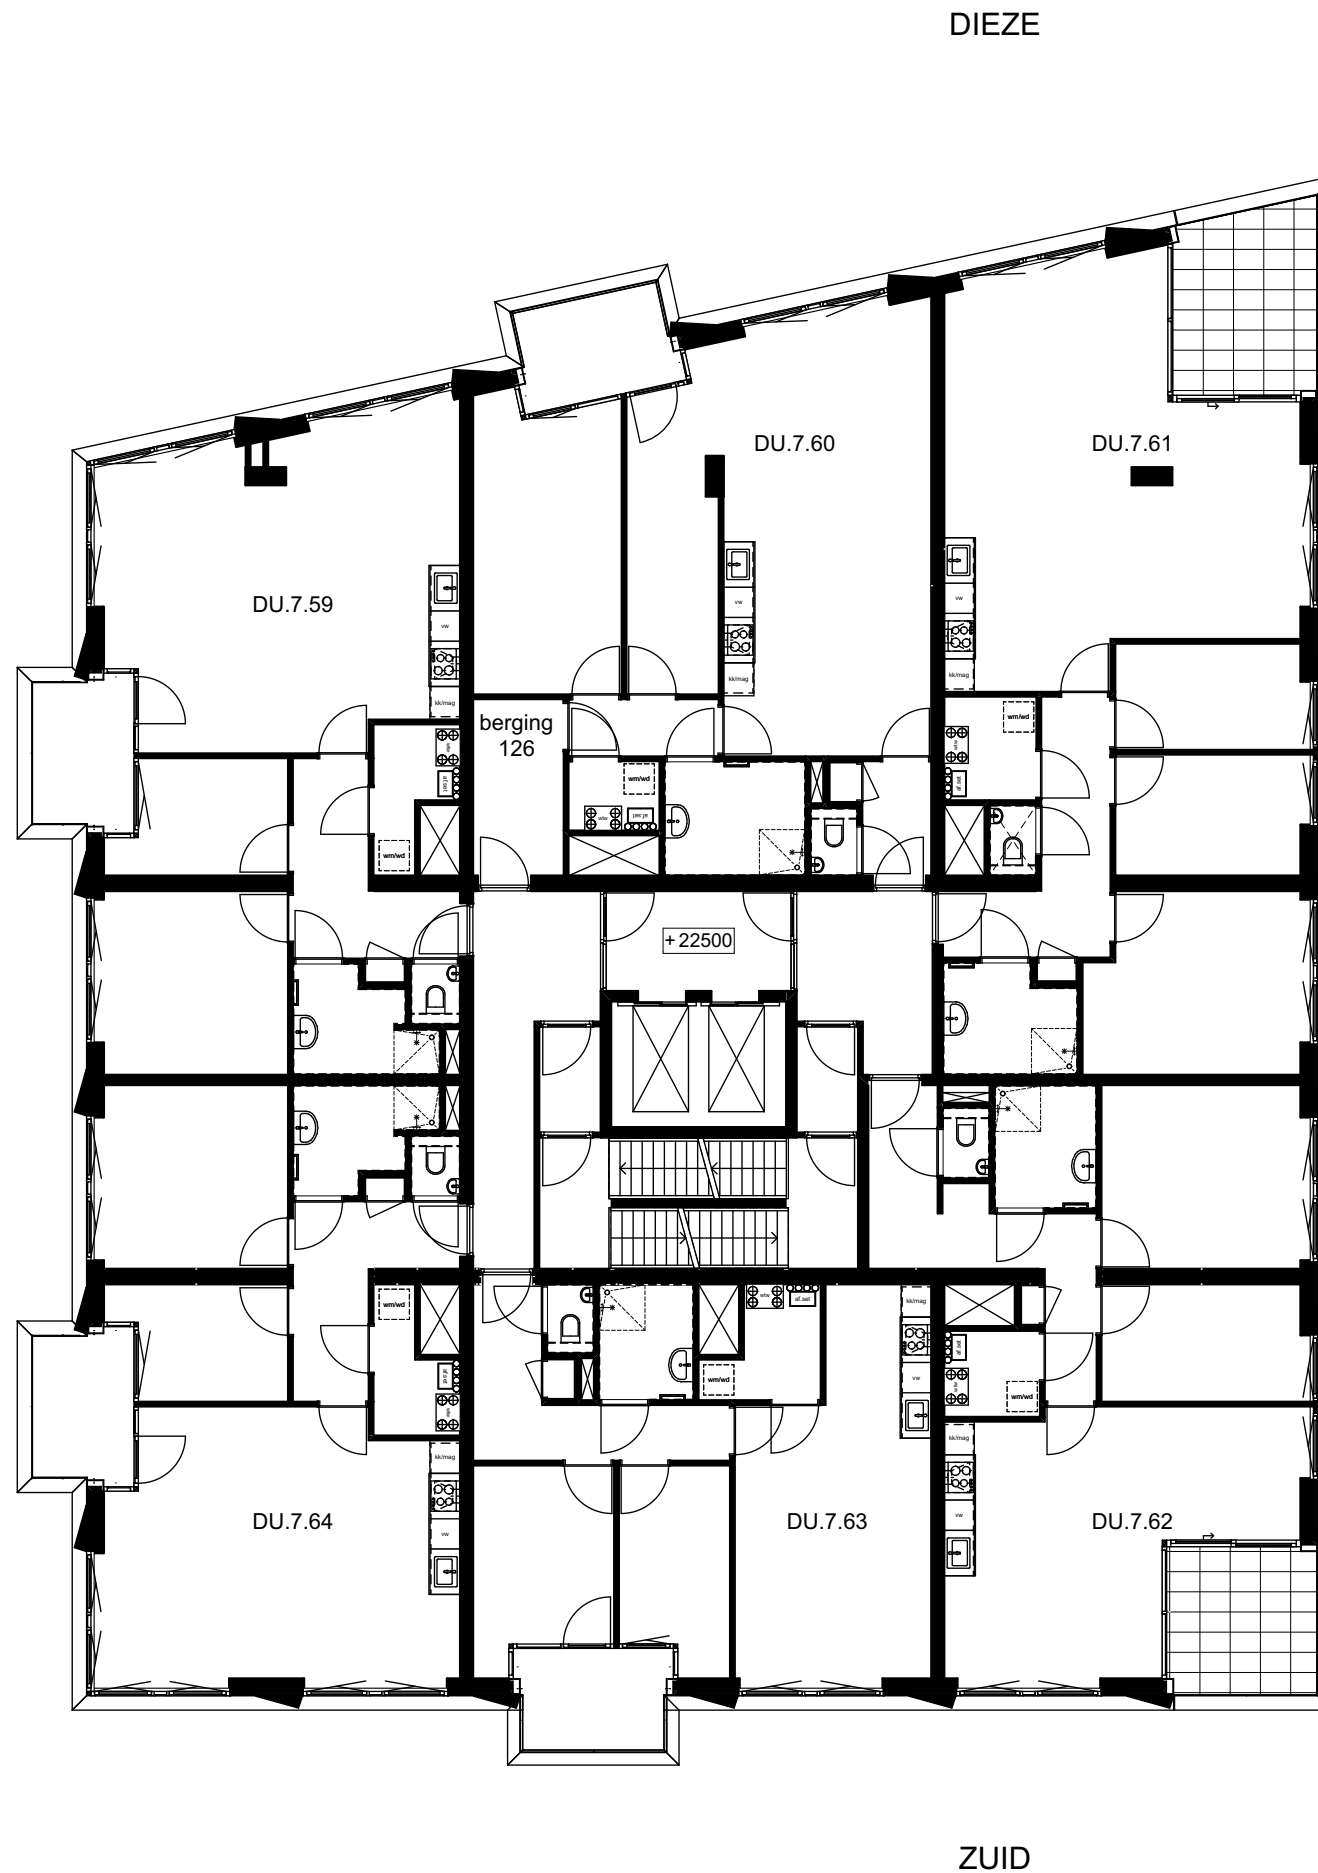


Dubois
7^e verdieping

Schaal

0 1 2 3 4 5 m

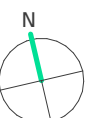

1:150 (A3)

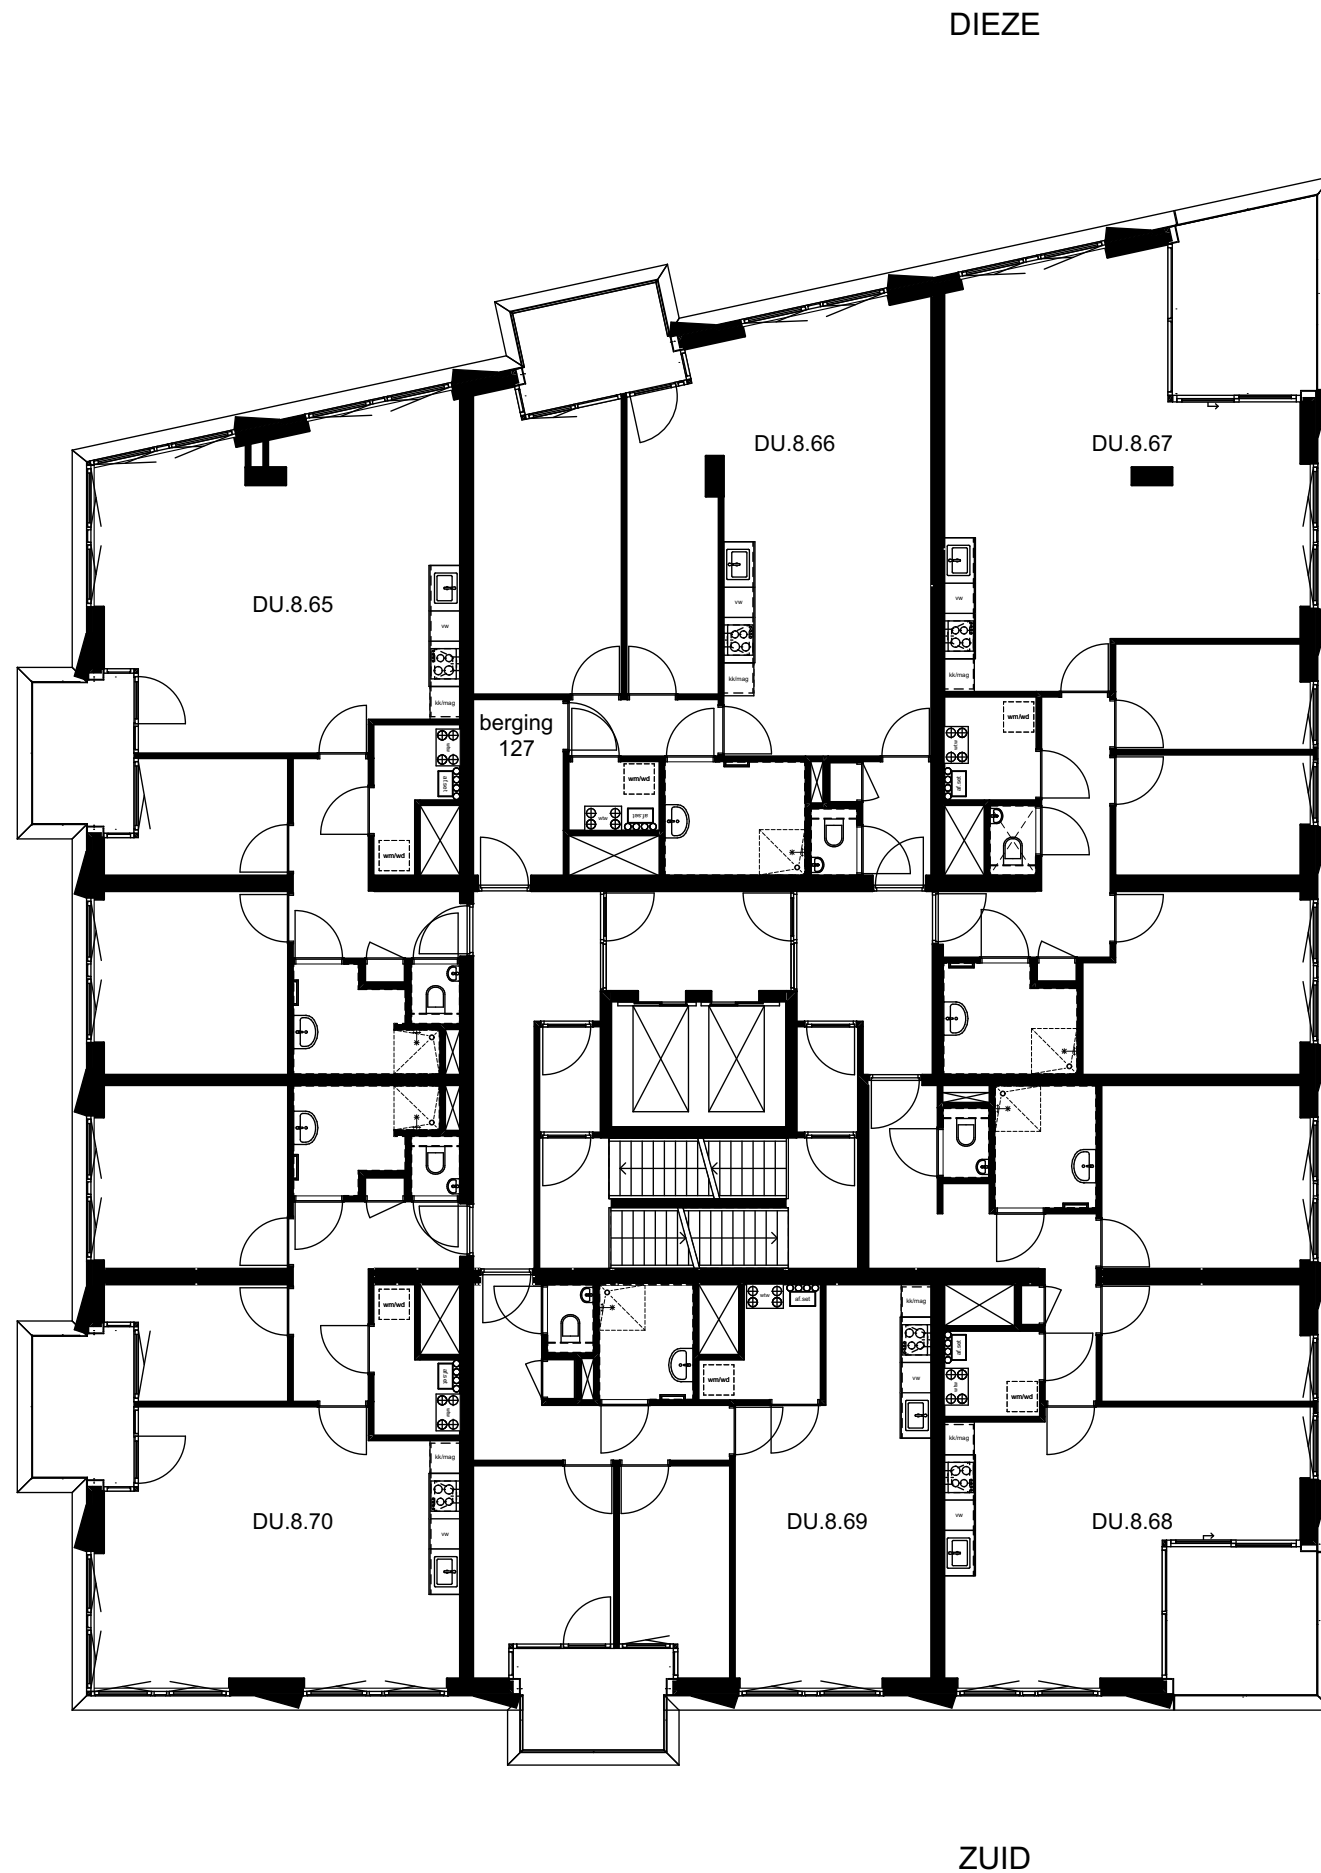


DUBOIS EKP


Dubois
8^e verdieping

Schaal

0 1 2 3 4 5 m

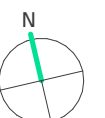

1:150 (A3)

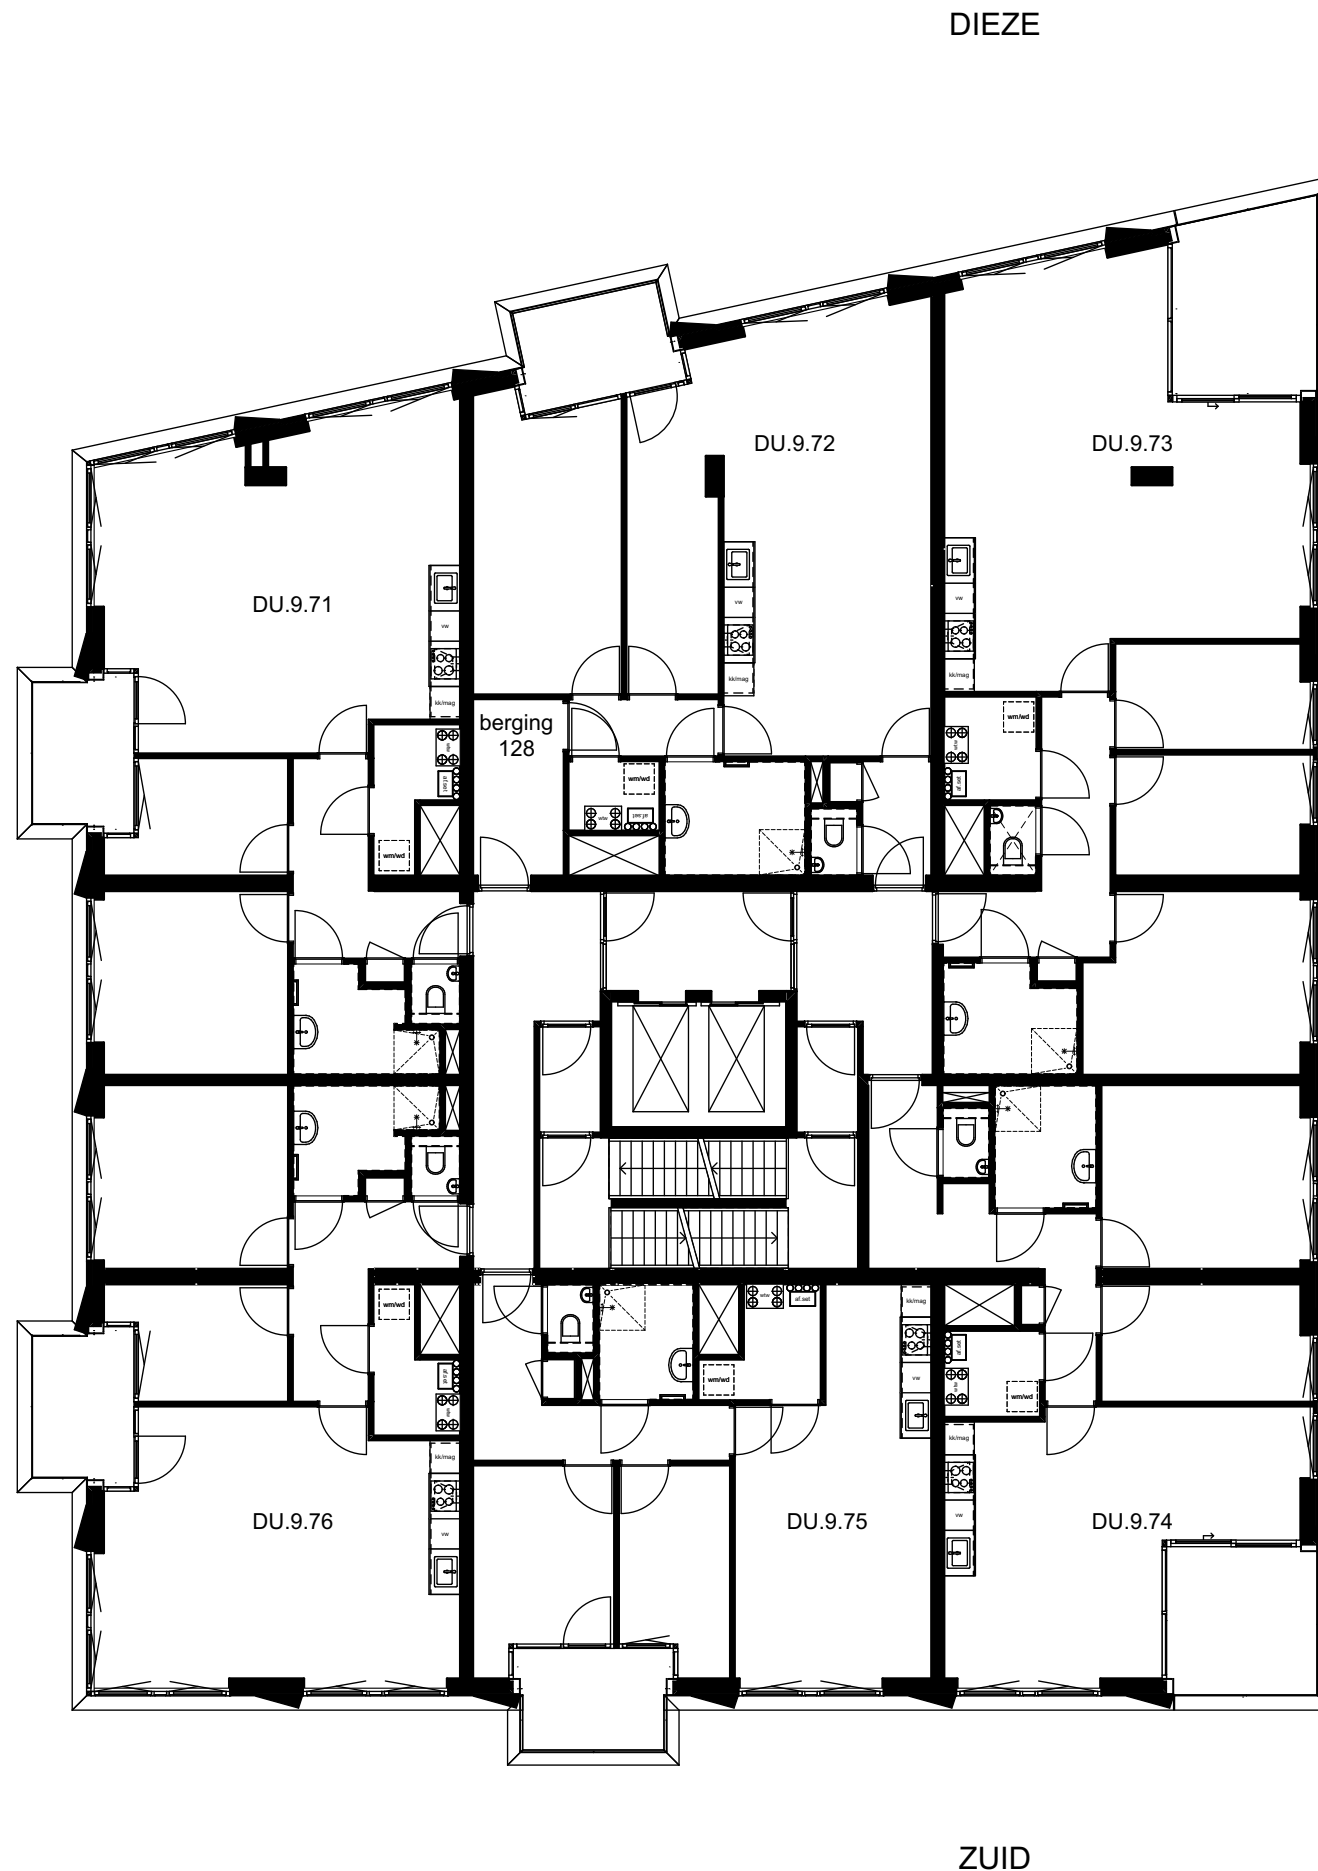


DUBOIS EKP

Dubois
9^e verdieping

Schaal

0 1 2 3 4 5 m

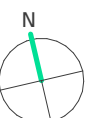


1:150 (A3)

DIEZE

WEST

BINNENSTAD

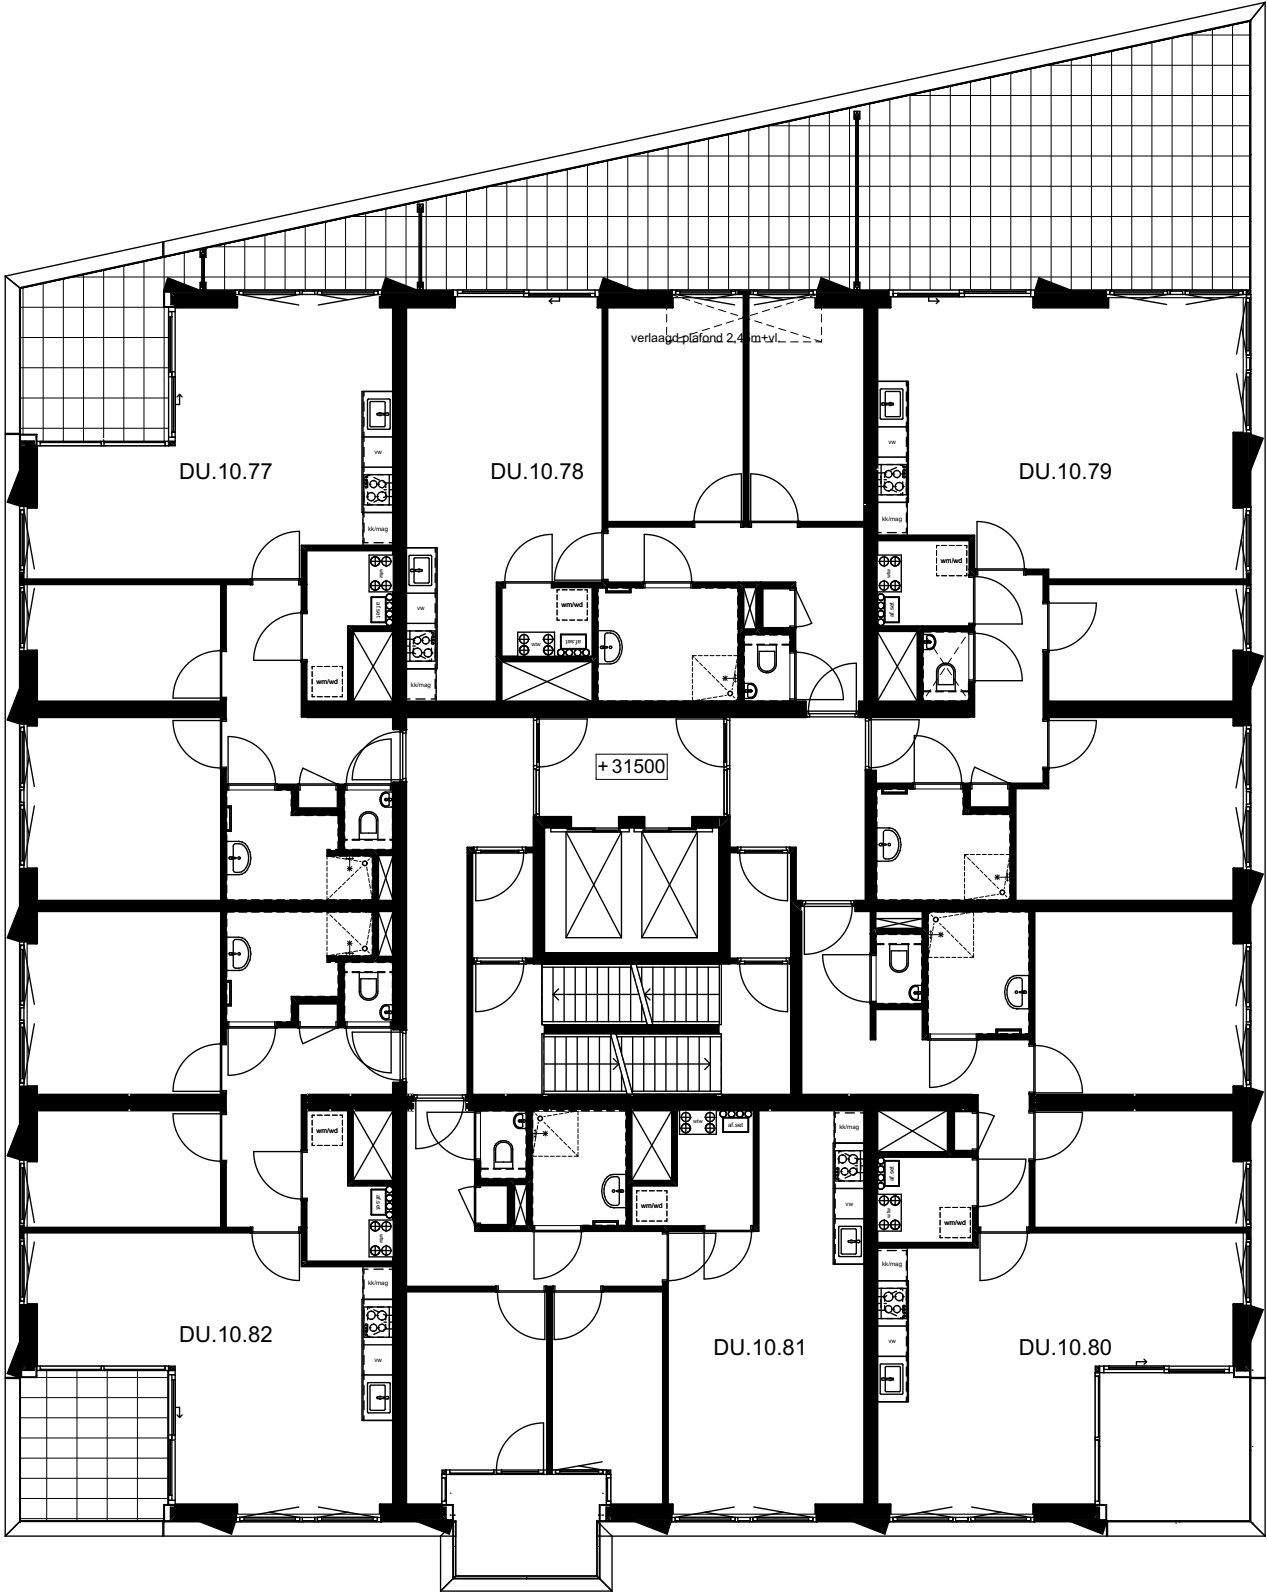


ZUID

DUBOIS EKP

Dubois
10^e verdieping

Schaal

0 1 2 3 4 5 m

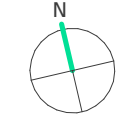


1:150 (A3)

DIEZE

WEST

BINNENSTAD

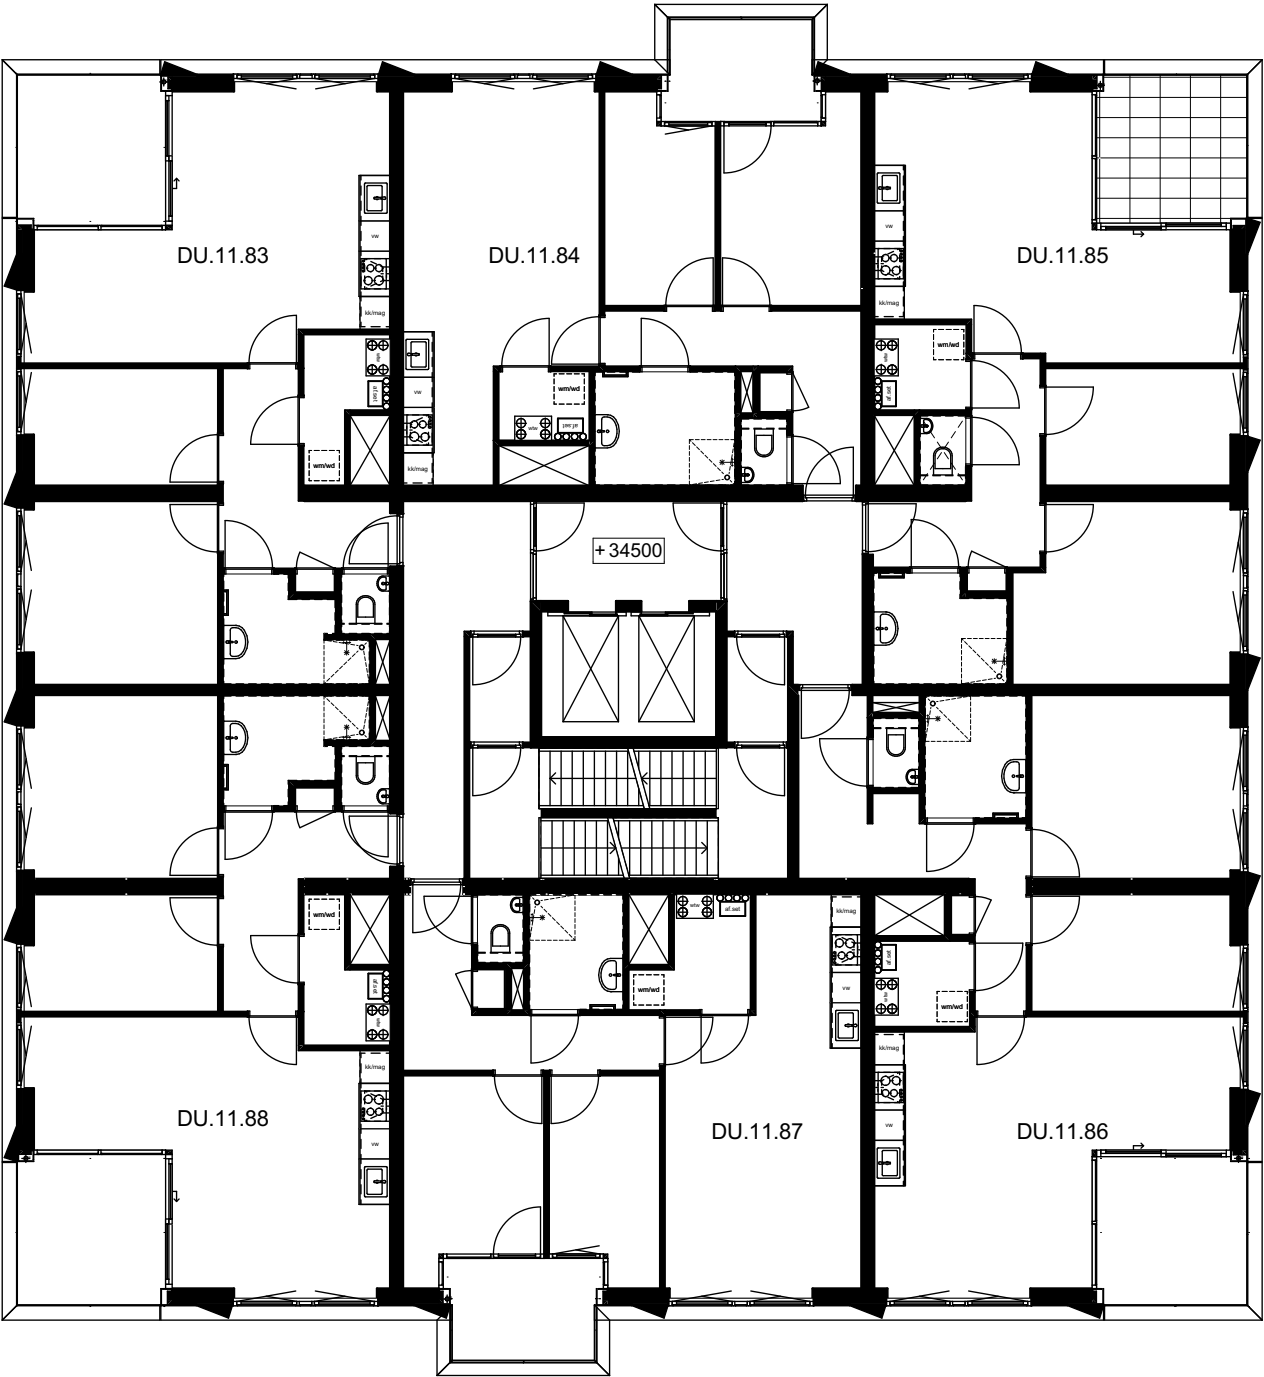


ZUID

DUBOIS EKP

Dubois
11^e verdieping

Schaal

0 1 2 3 4 5 m

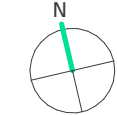


1:150 (A3)

DIEZE

WEST

BINNENSTAD

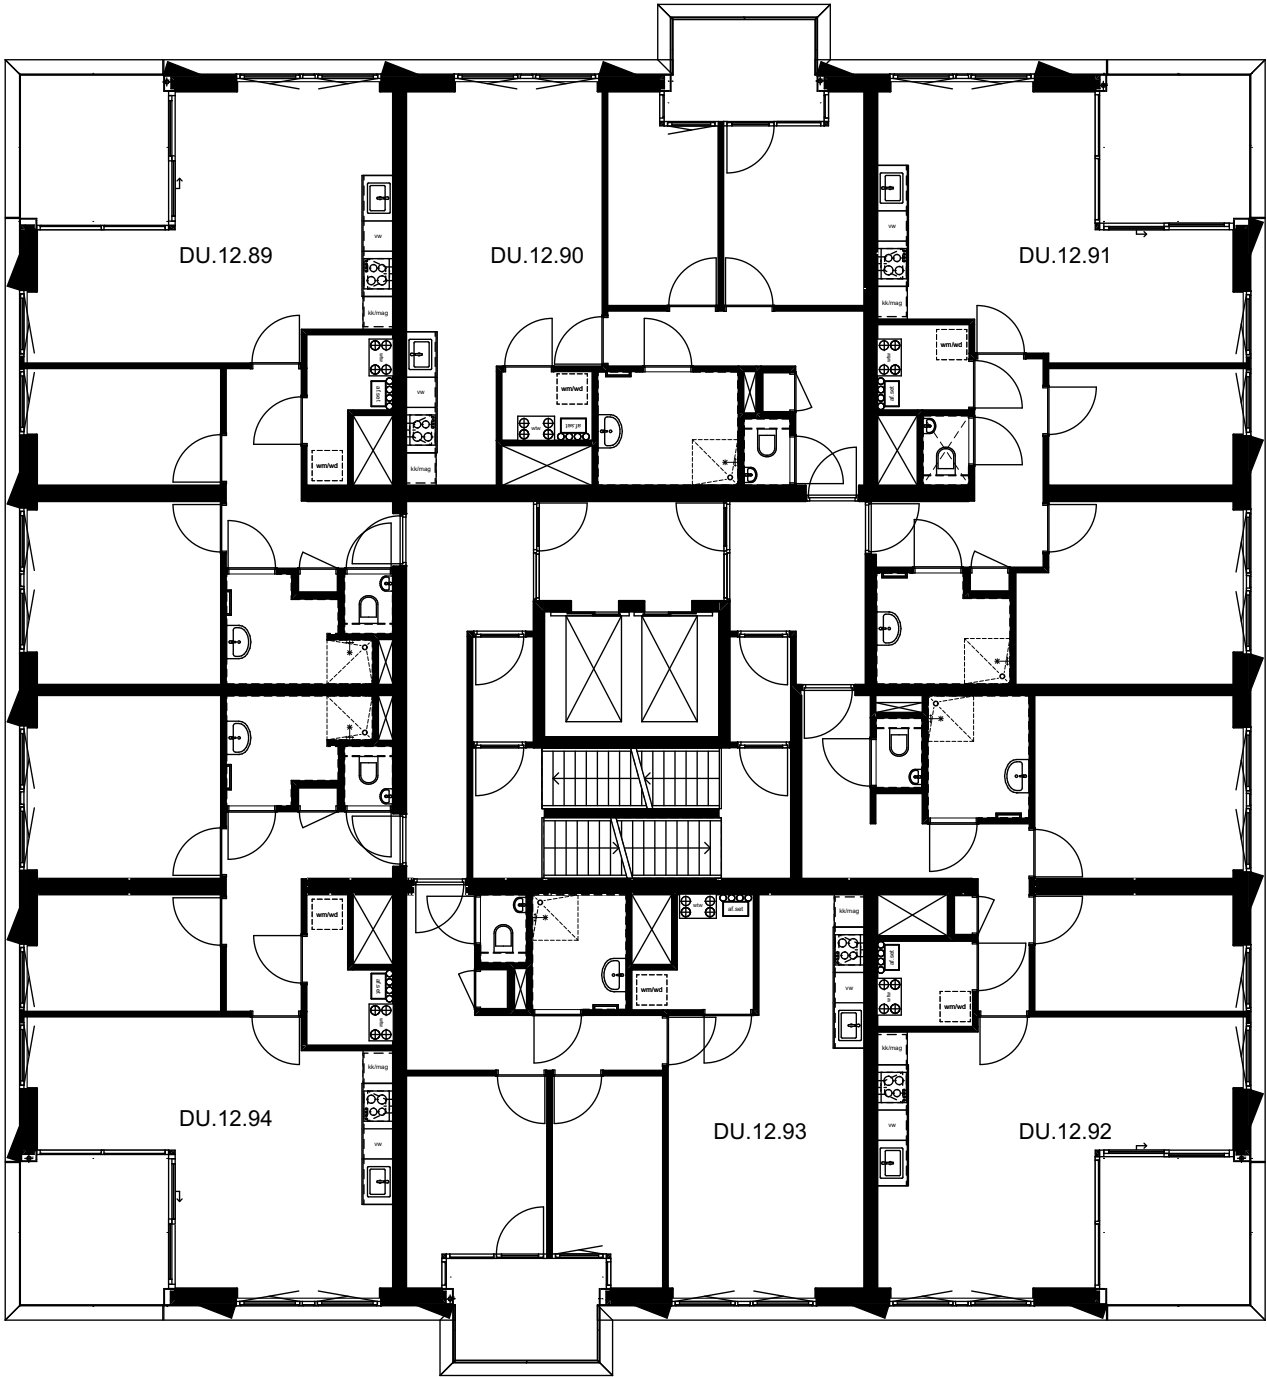



ZUID

DUBOIS 
EKP 

Dubois
12^e verdieping

Schaal

0 1 2 3 4 5 m

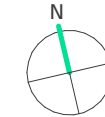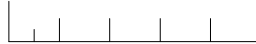


1:150 (A3)

DIEZE

WEST

BINNENSTAD

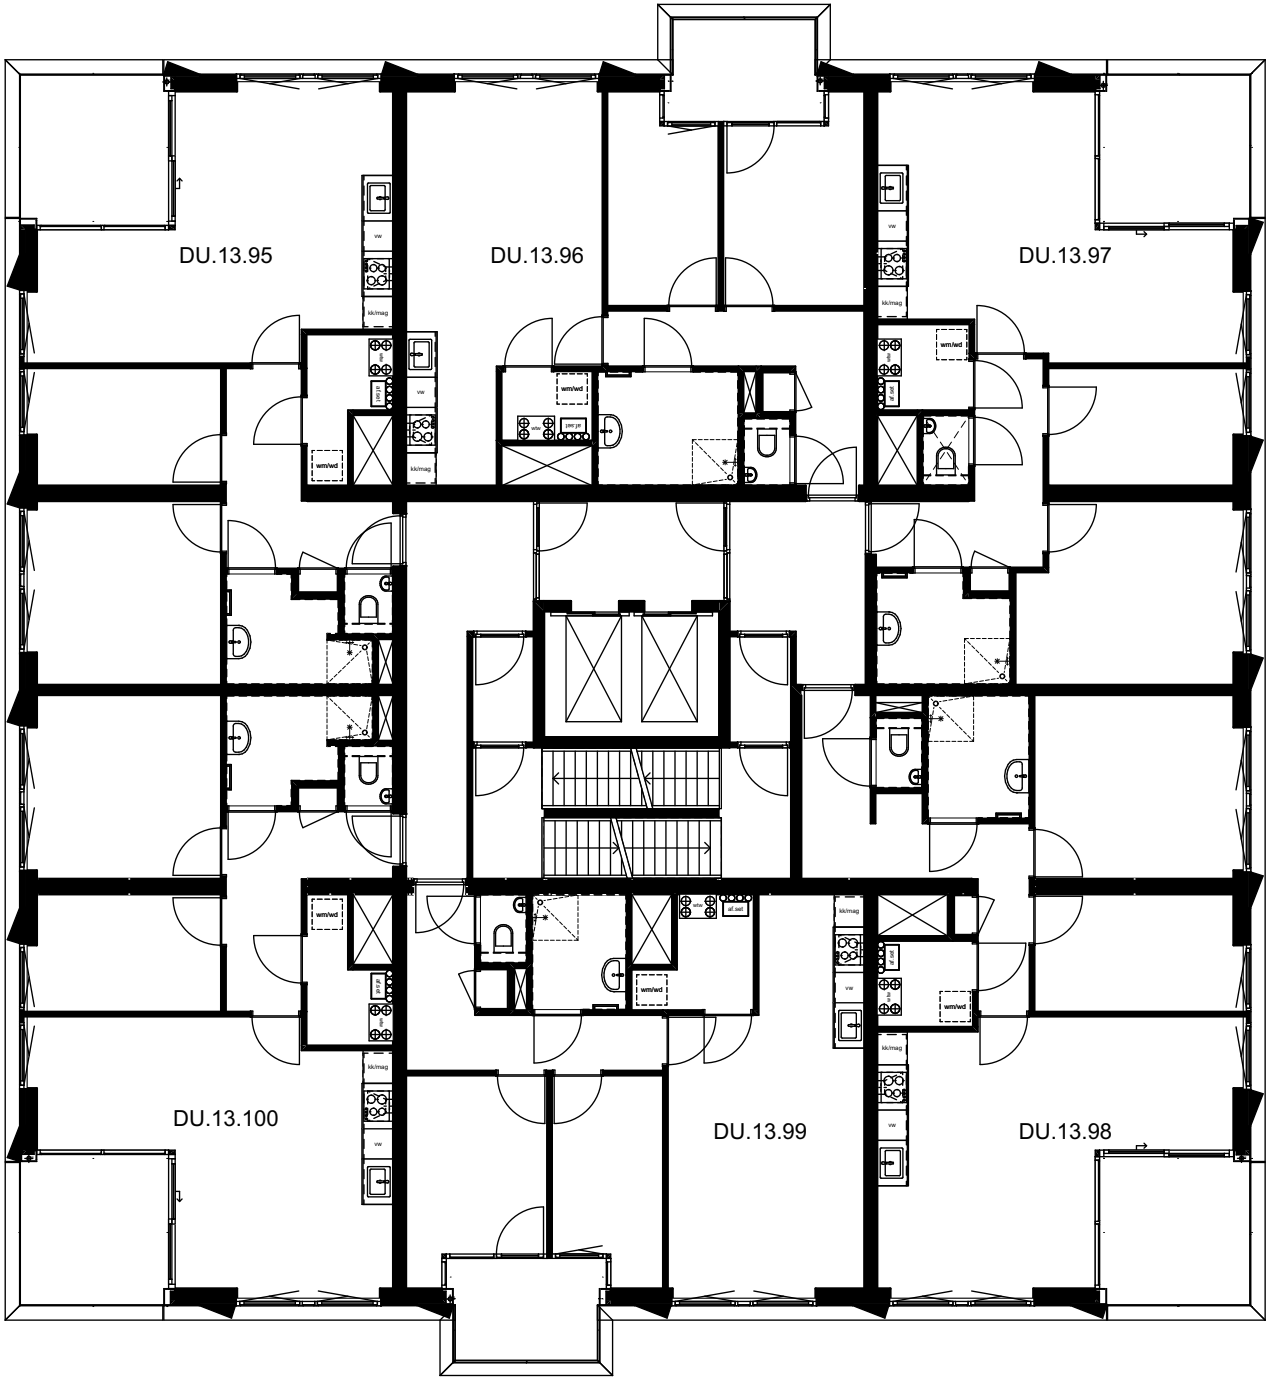



ZUID



Dubois
13^e verdieping

Schaal

0 1 2 3 4 5 m

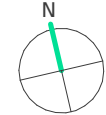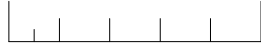


1:150 (A3)

DIEZE

WEST

BINNENSTAD

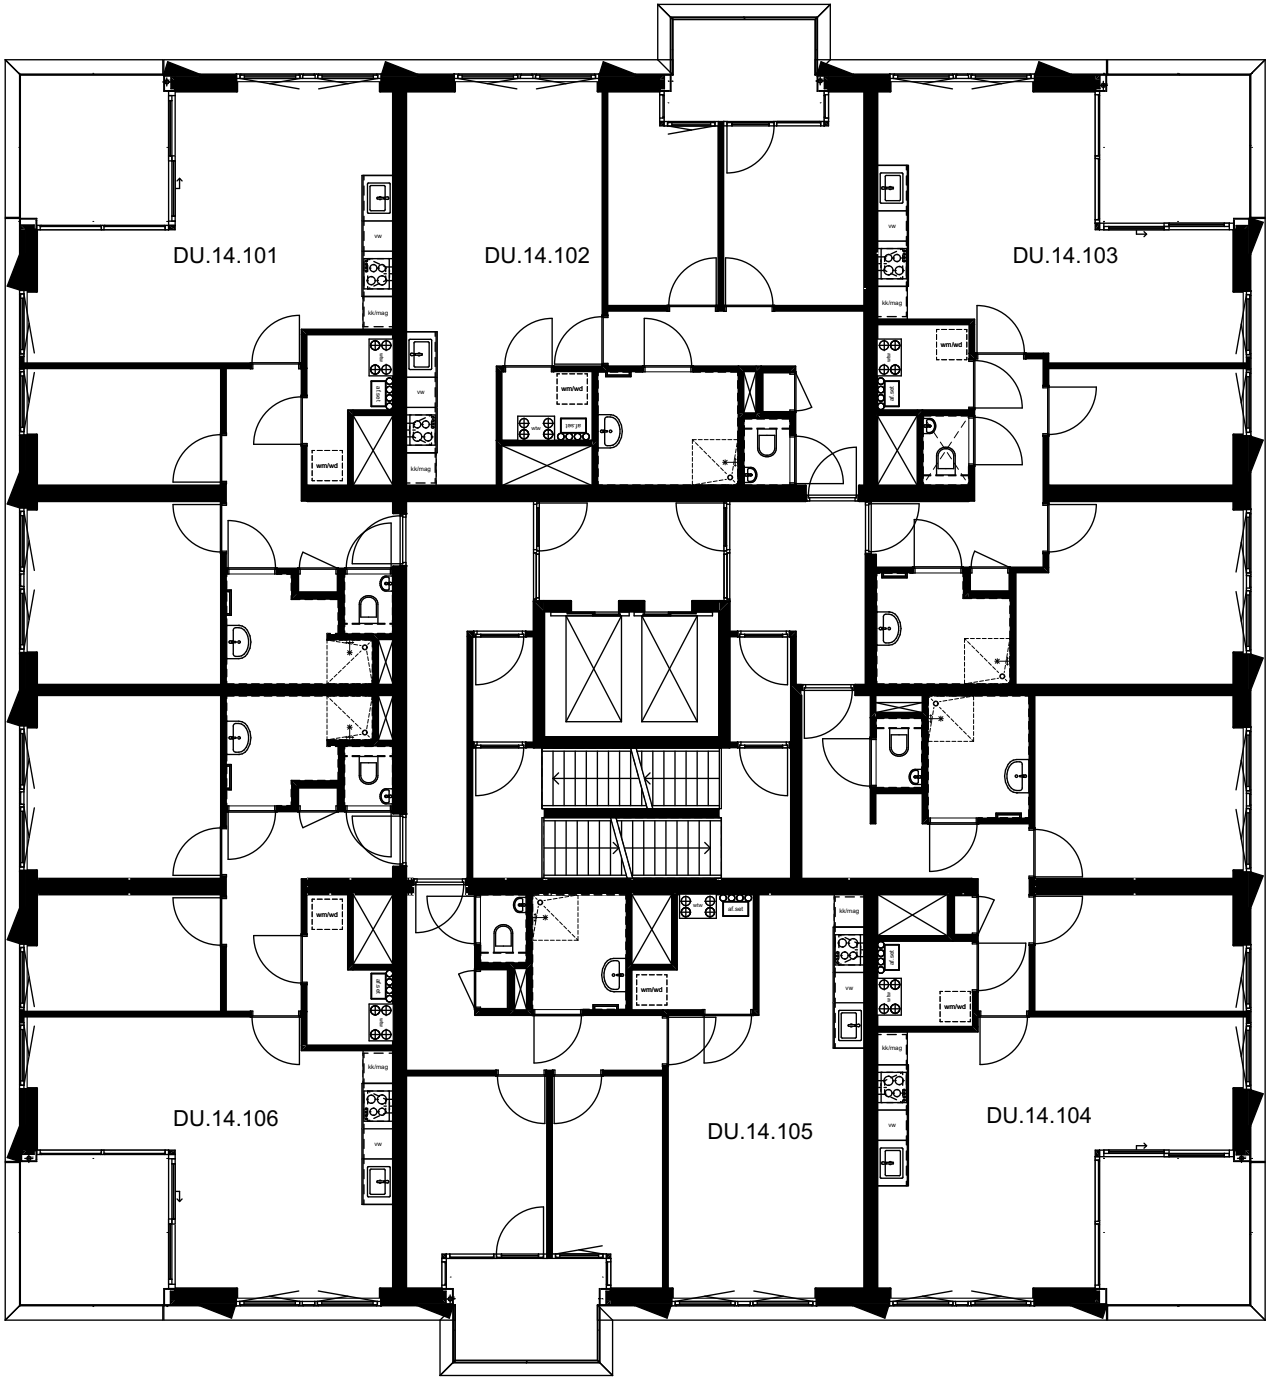



ZUID

DUBOIS 
EKP 

Dubois
14^e verdieping

Schaal

0 1 2 3 4 5 m

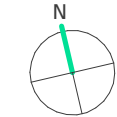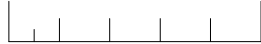


1:150 (A3)

DIEZE

WEST

BINNENSTAD

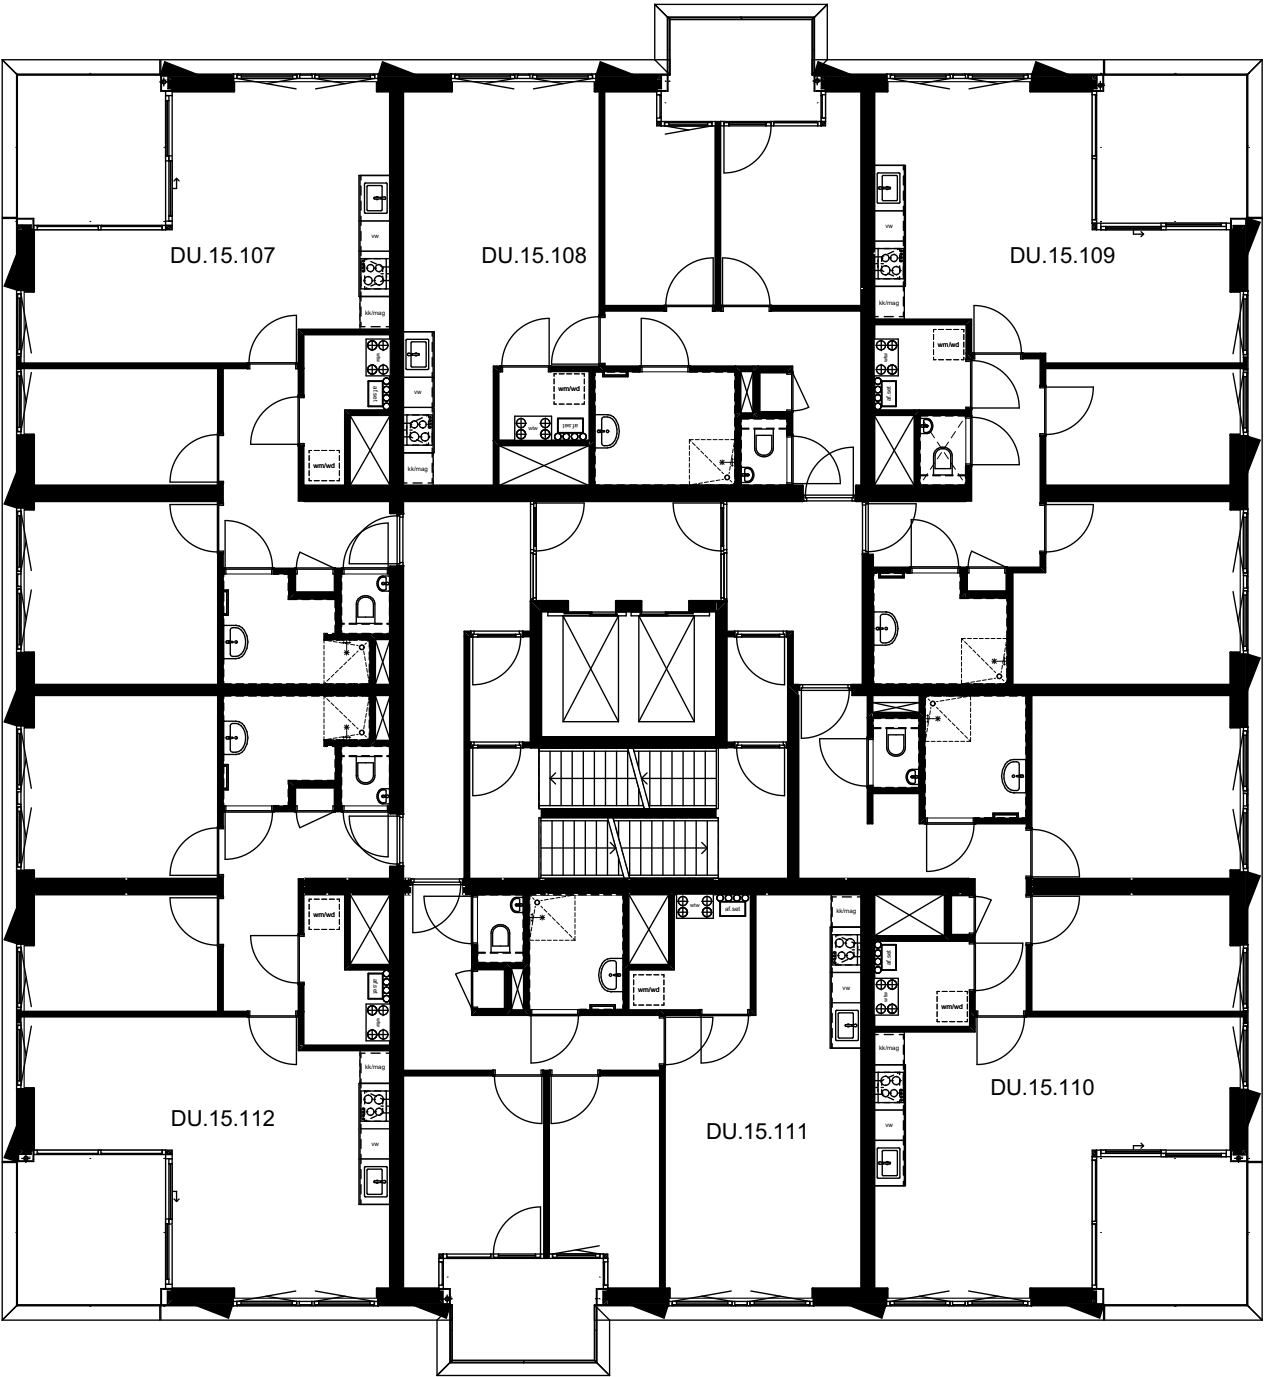



ZUID

DUBOIS  EKP 

Dubois
15^e verdieping

Schaal

0 1 2 3 4 5 m

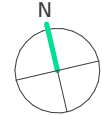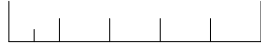


1:150 (A3)

DIEZE

WEST

BINNENSTAD

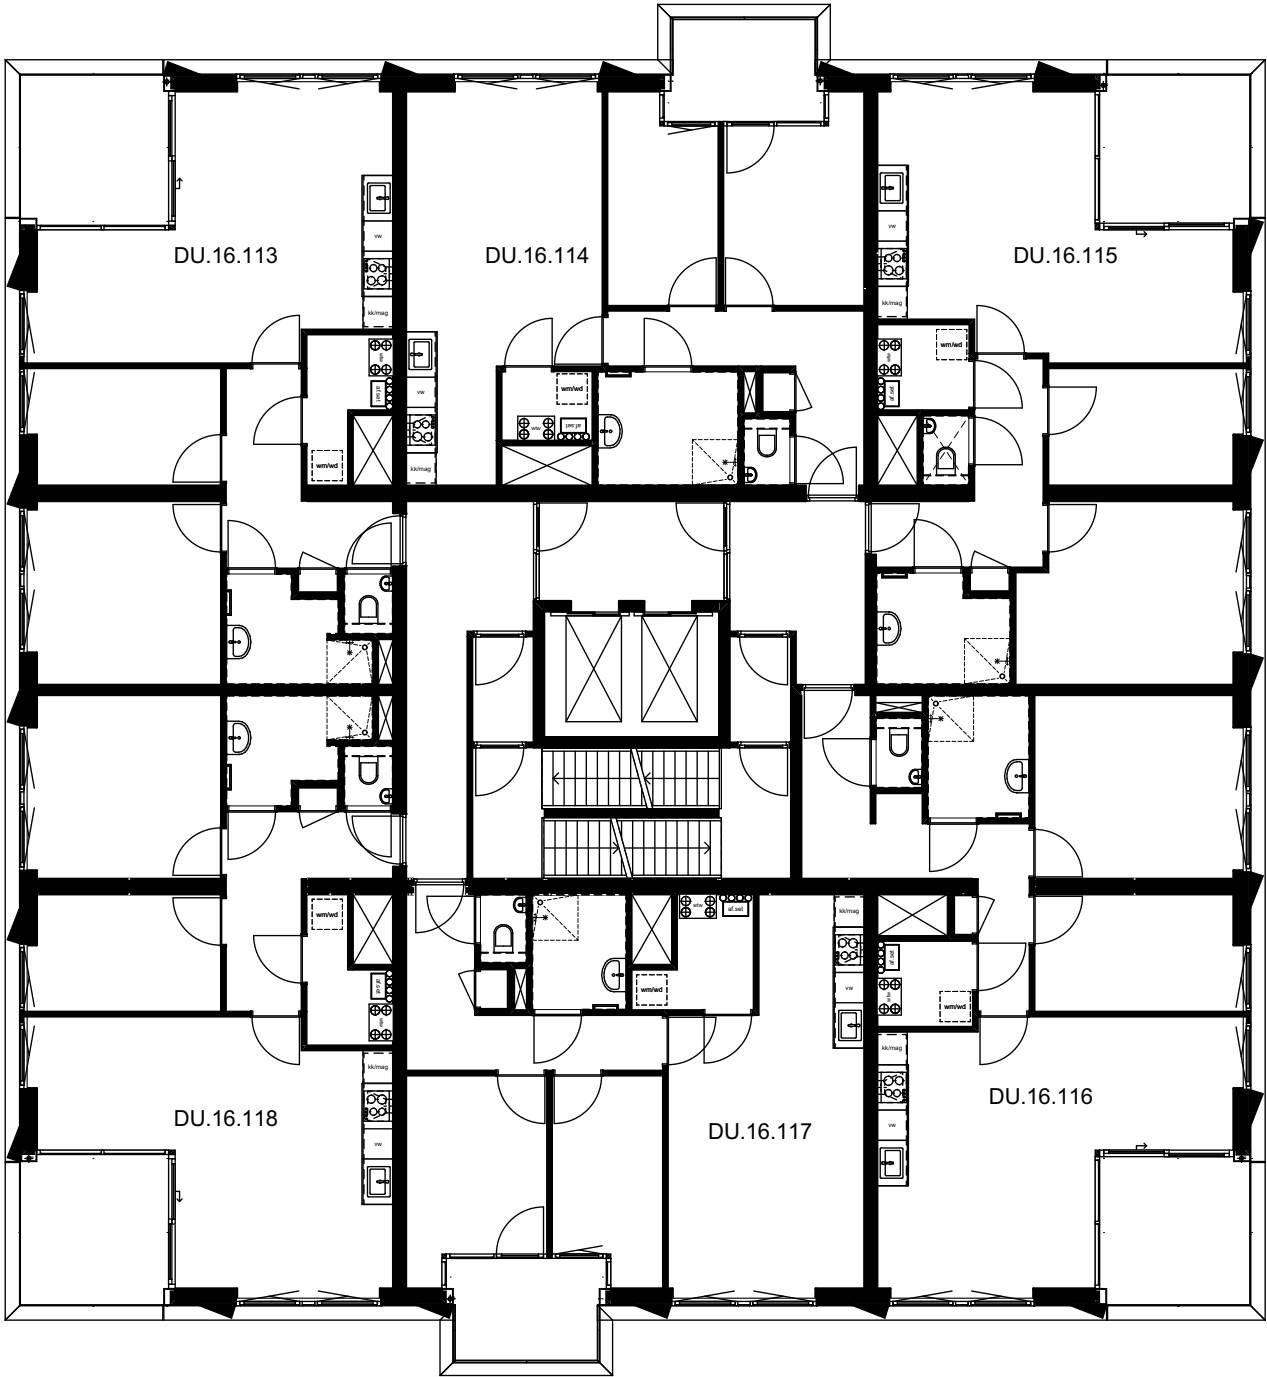



ZUID

DUBOIS  EKP 

Dubois
16^e verdieping

Schaal

0 1 2 3 4 5 m

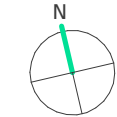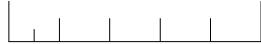


1:150 (A3)

DIEZE

WEST

BINNENSTAD

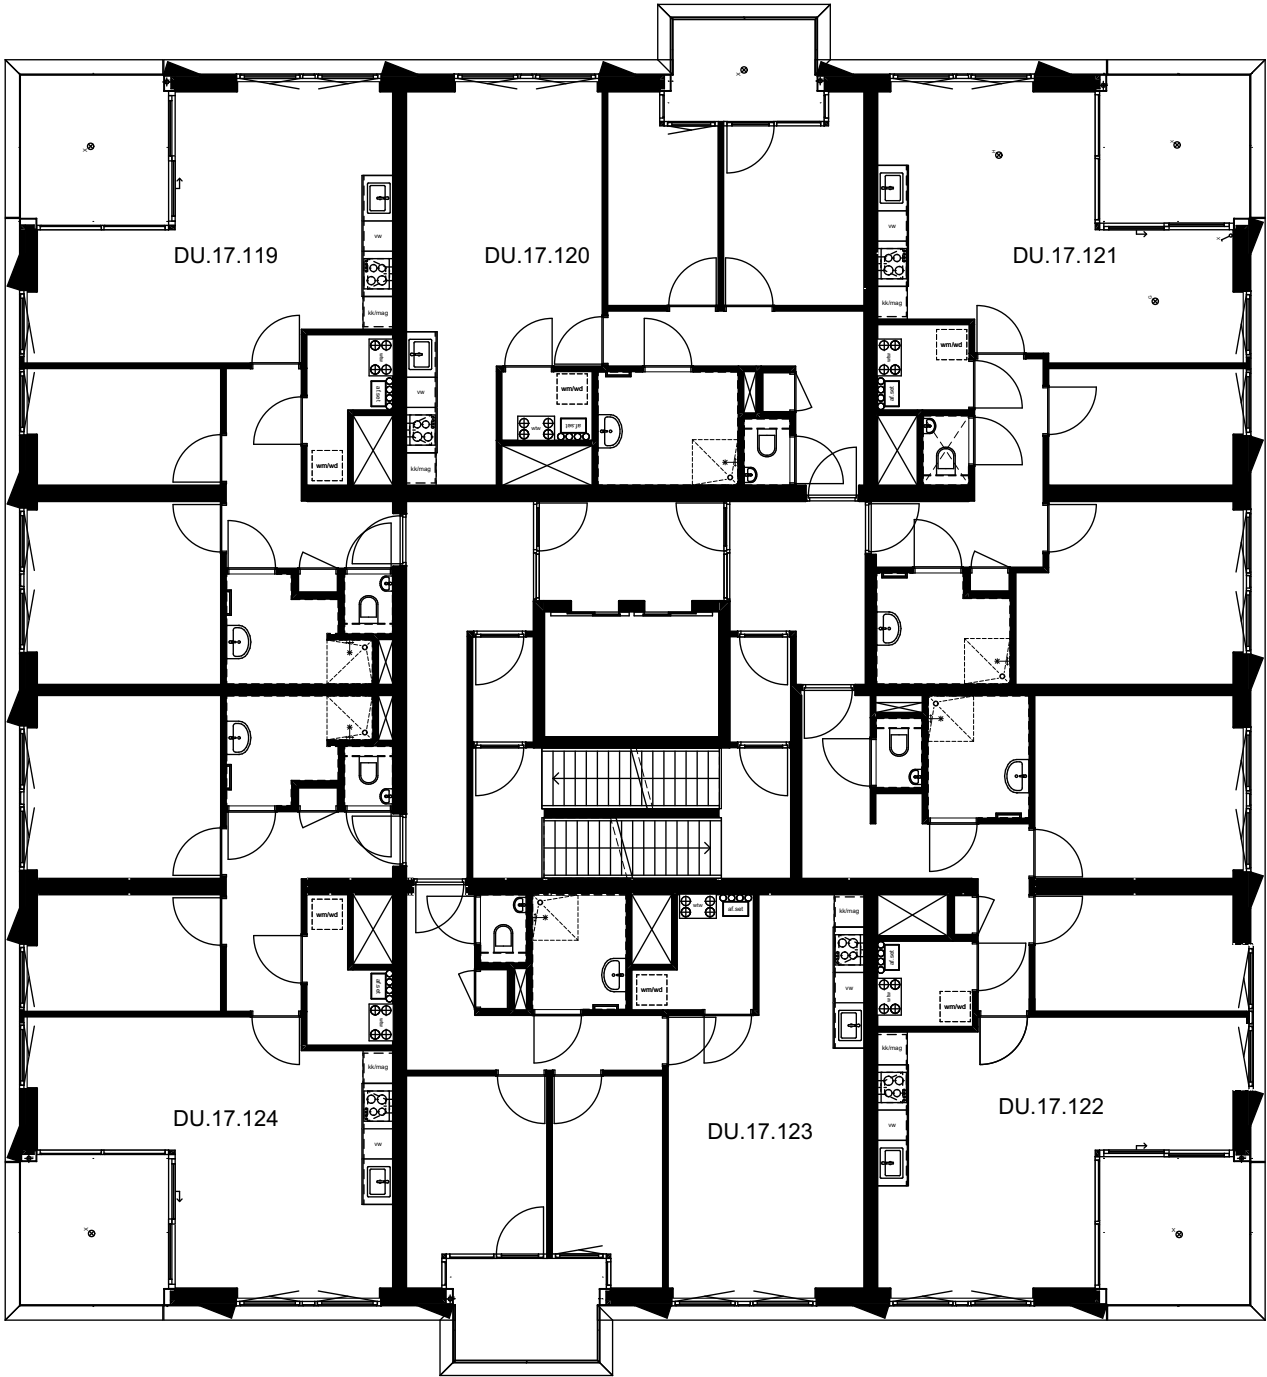

ZUID



DUBOIS

EKP

Dubois
17^e verdieping

Schaal

0 1 2 3 4 5 m

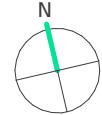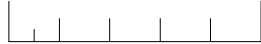


1:150 (A3)

DIEZE

WEST

BINNENSTAD

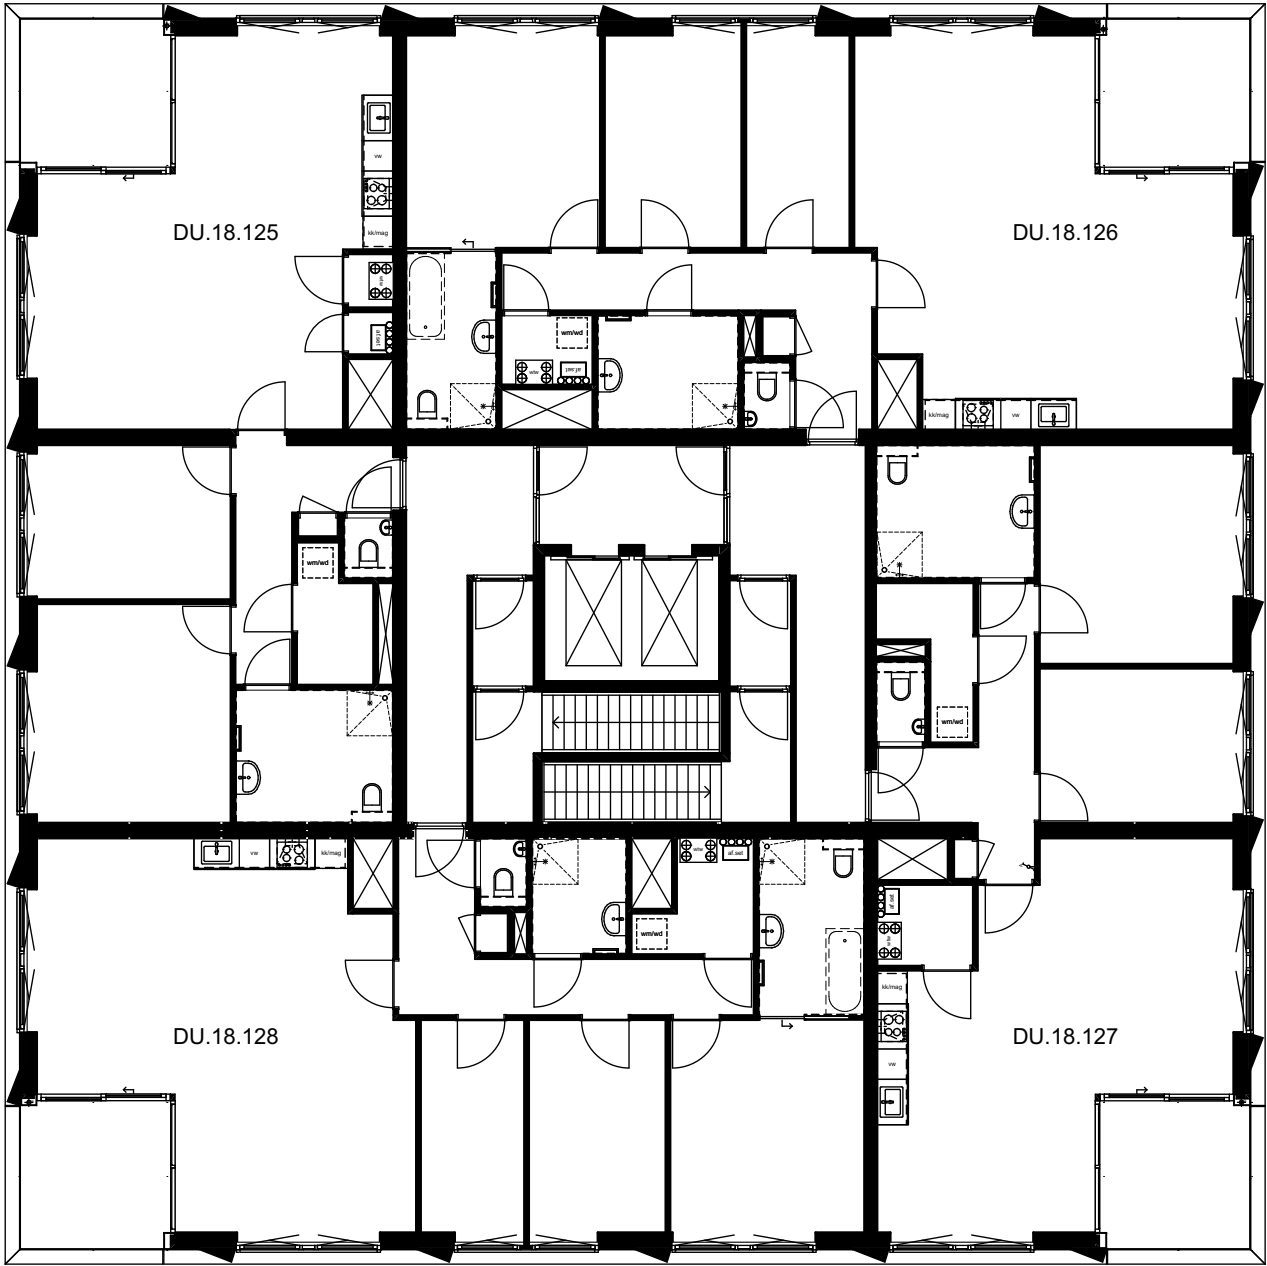



ZUID

DUBOIS 
EKP 

Dubois
18^e verdieping

Schaal

0 1 2 3 4 5 m

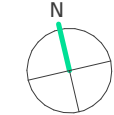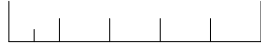

1:150 (A3)

